



PREREZ A-A

1:50
TVAR A VÝSTUŽ SERVISNÉHO SCHODISKA

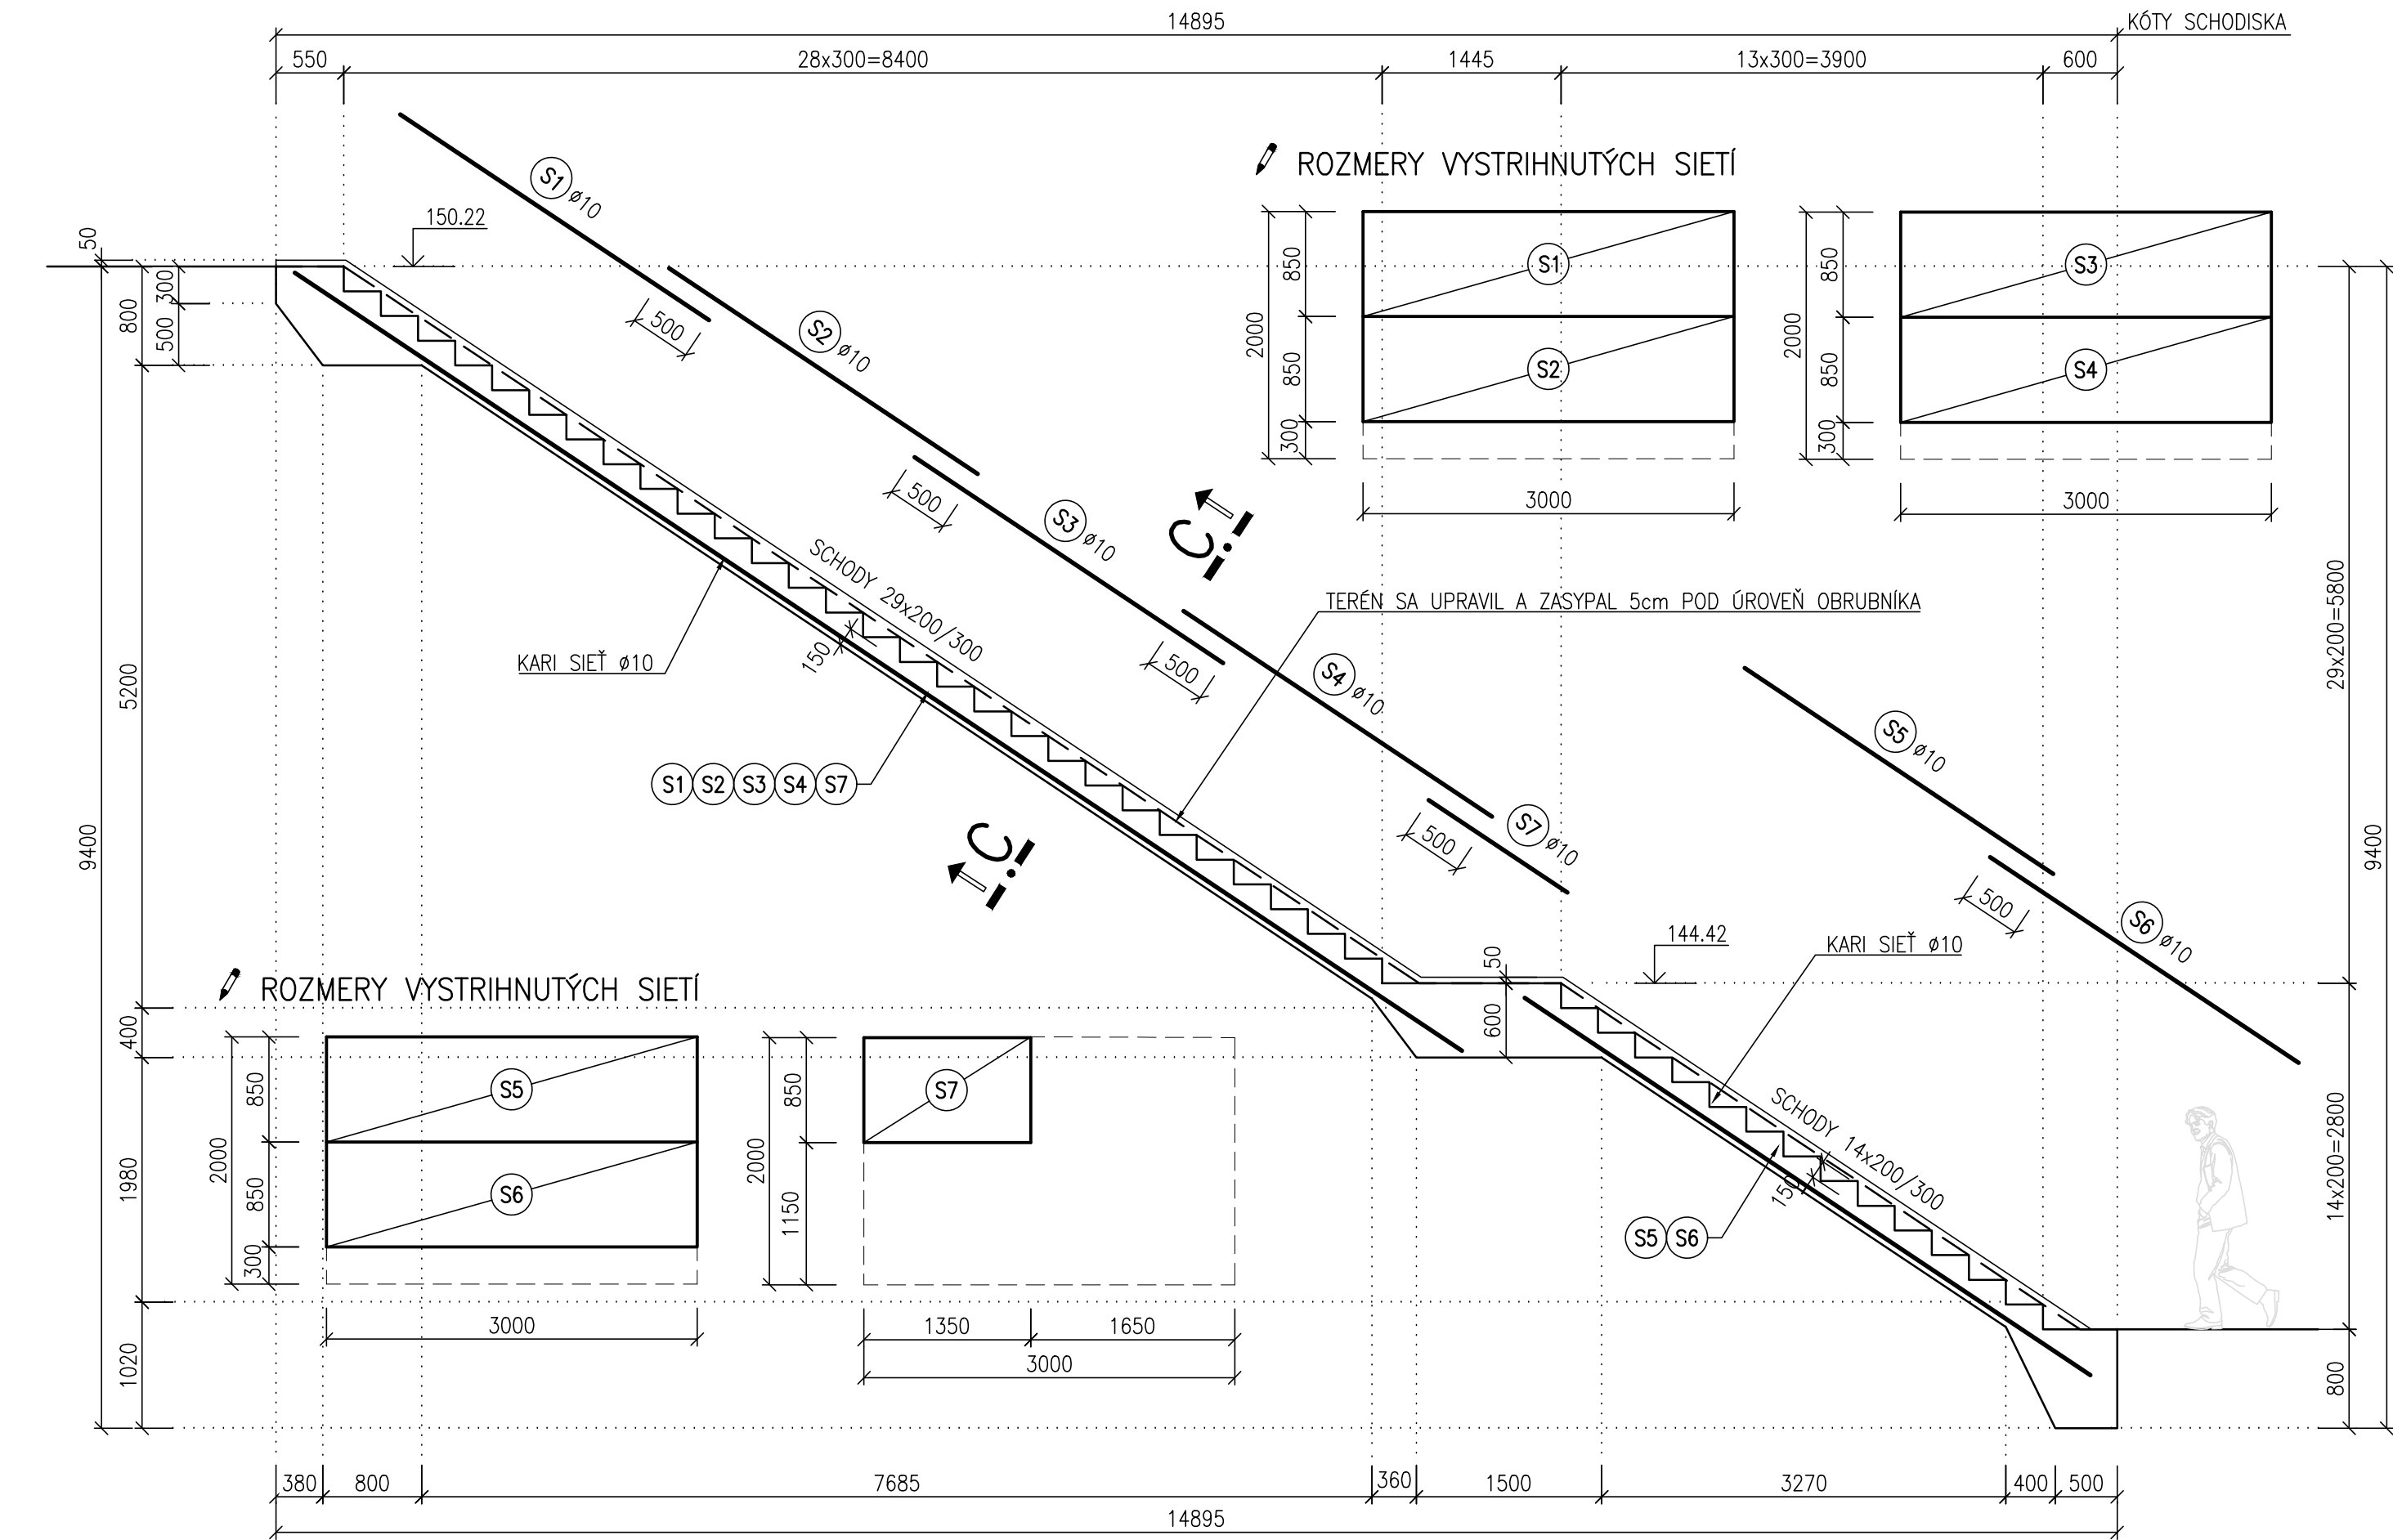


PREREZ B-B

1:50
ZÁBRADLIE

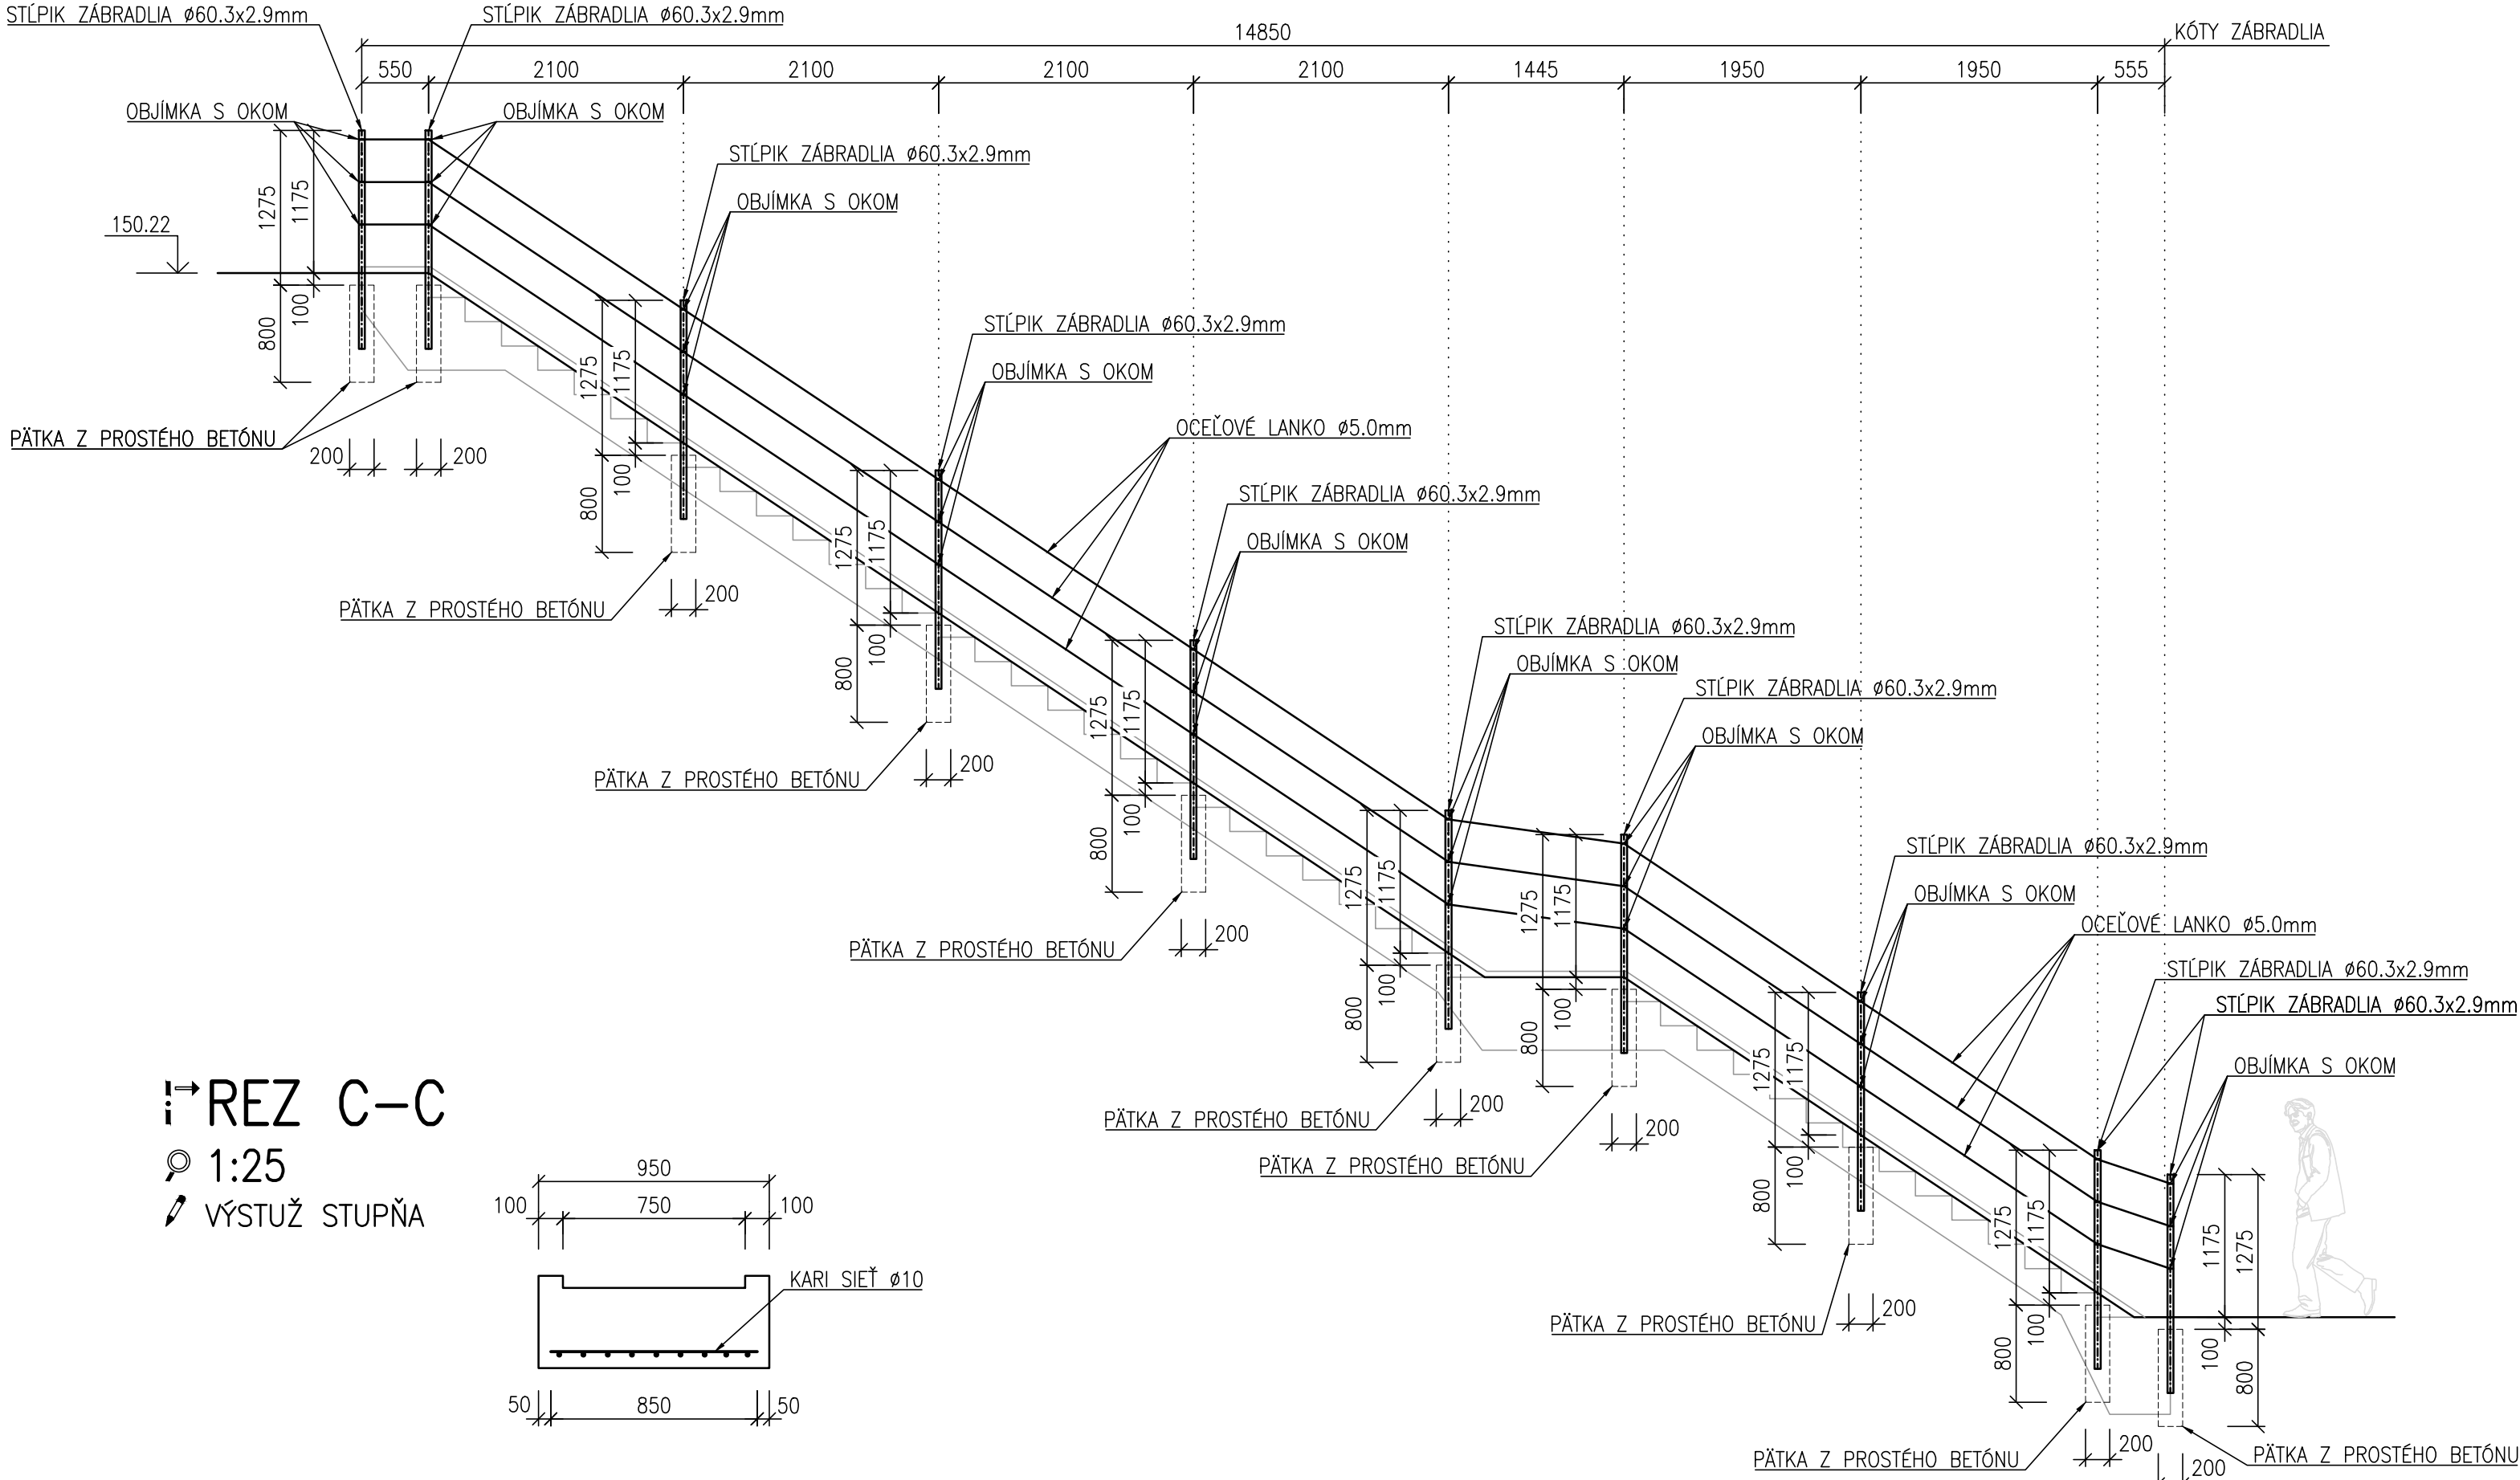


PREREZ C-C

1:25
VÝSTUŽ STUPŇA

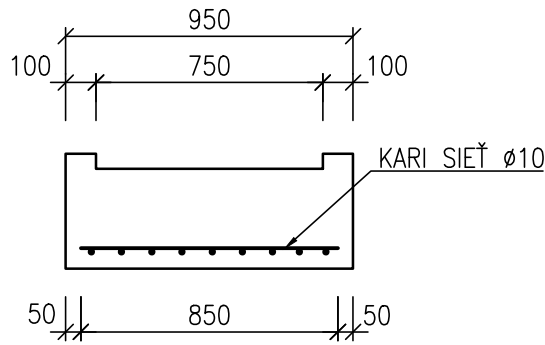

DETAIL "1"

1:25
TVAR SCHODISKA

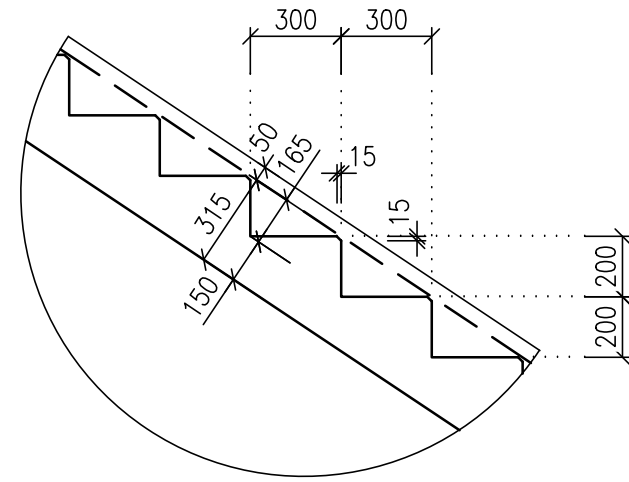

POZNÁMKY SCHODISKO:


- VŠETKY PRAVOUHLE HRANY PLOCHU SÚ SKOSENÉ 15x15 mm
- KÓTOVANÉ V MILIMETROCH
- POLOŽKY BETONÁRSKEJ VÝSTUŽE SÚ KÓTOVANÉ NA OS
- REŠPEKTOVAL SA TVAR KONŠTRUKCIE. VÝSTUŽ SA PRISŤOBLILA KU TVARU

POZNÁMKY ZÁBRADLIE:

- FAREBNÁ ÚPRAVA ZÁBRADLIA JE URČENÁ INVESTOROM STAVBY.
- POVRCHOVÁ ÚPRAVA ZÁBRADLIA PODĽA TP 05/2013.
- TENTO VÝKRES SLUŽIL AKO PODKLAD PRE DIELENSKÚ DOKUMENTÁCIU.
- PRED VÝROBOU DIELENSKEJ DOKUMENTÁCIE ZÁBRADLIA SA PREVERÍ SKUTKOVÝ STAV.


PÔDORYS

1:50

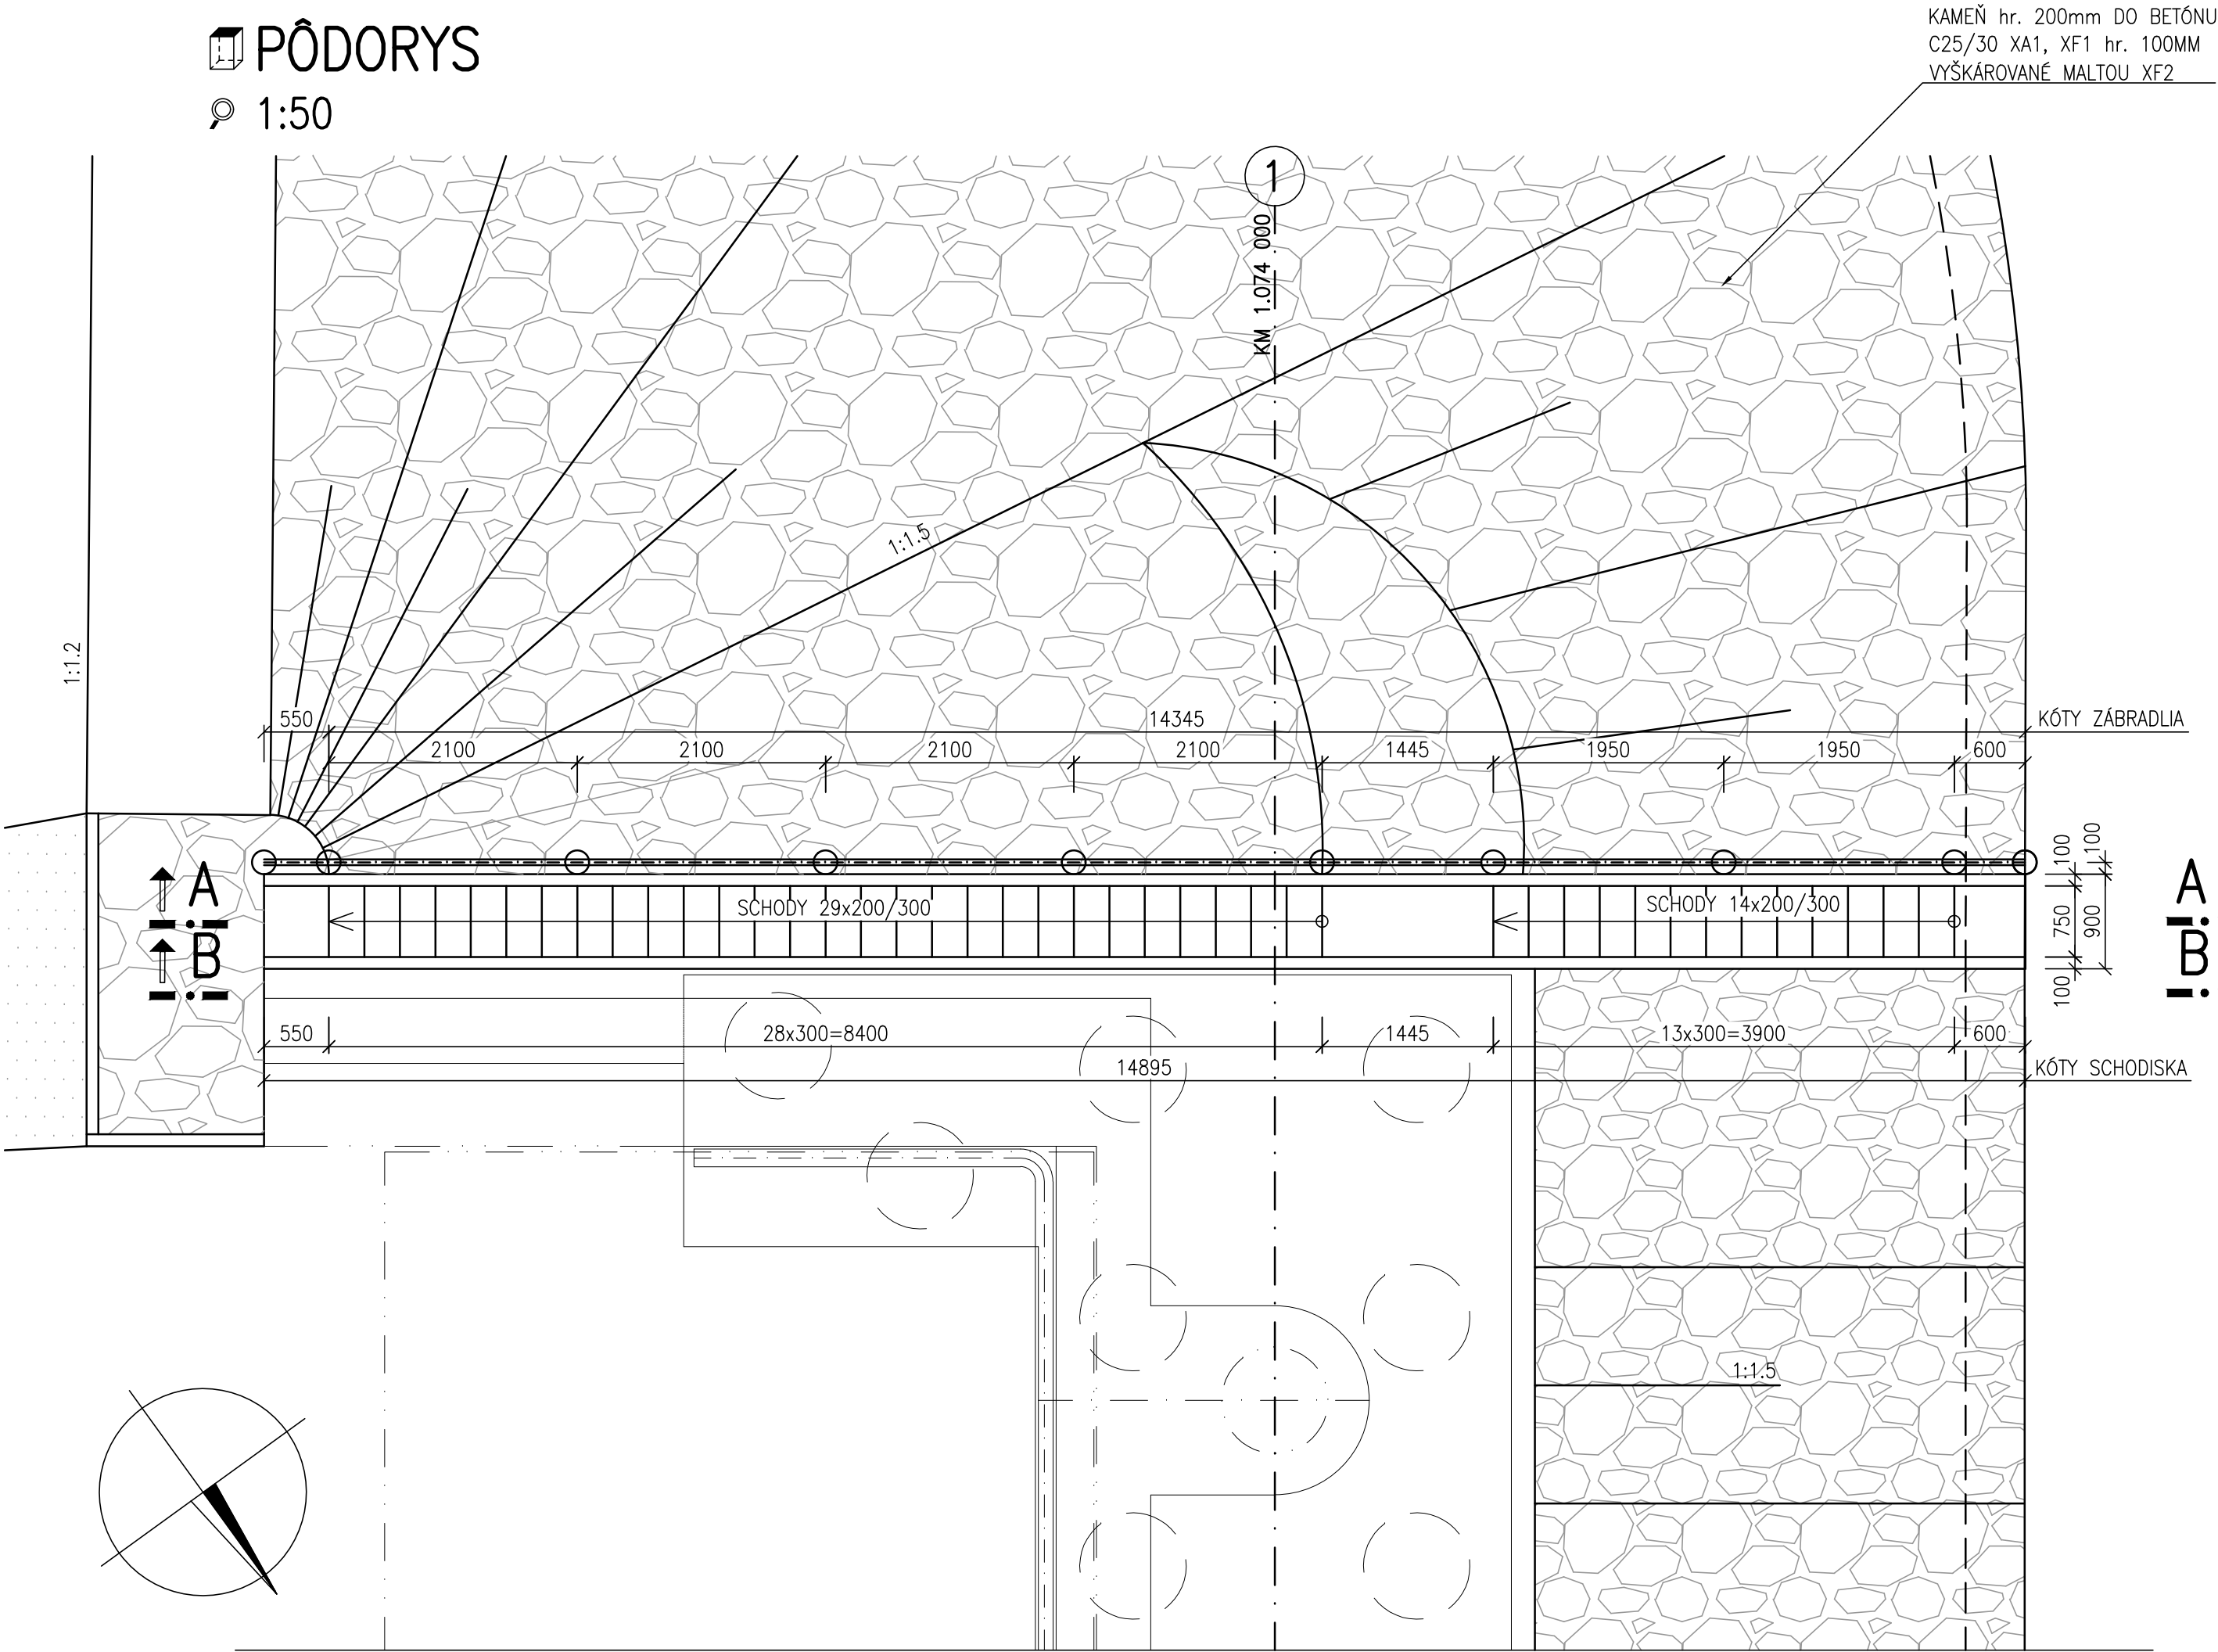

DETAIL "2"

1:10
TVAR SCHODISKA A ZÁBRADLIA

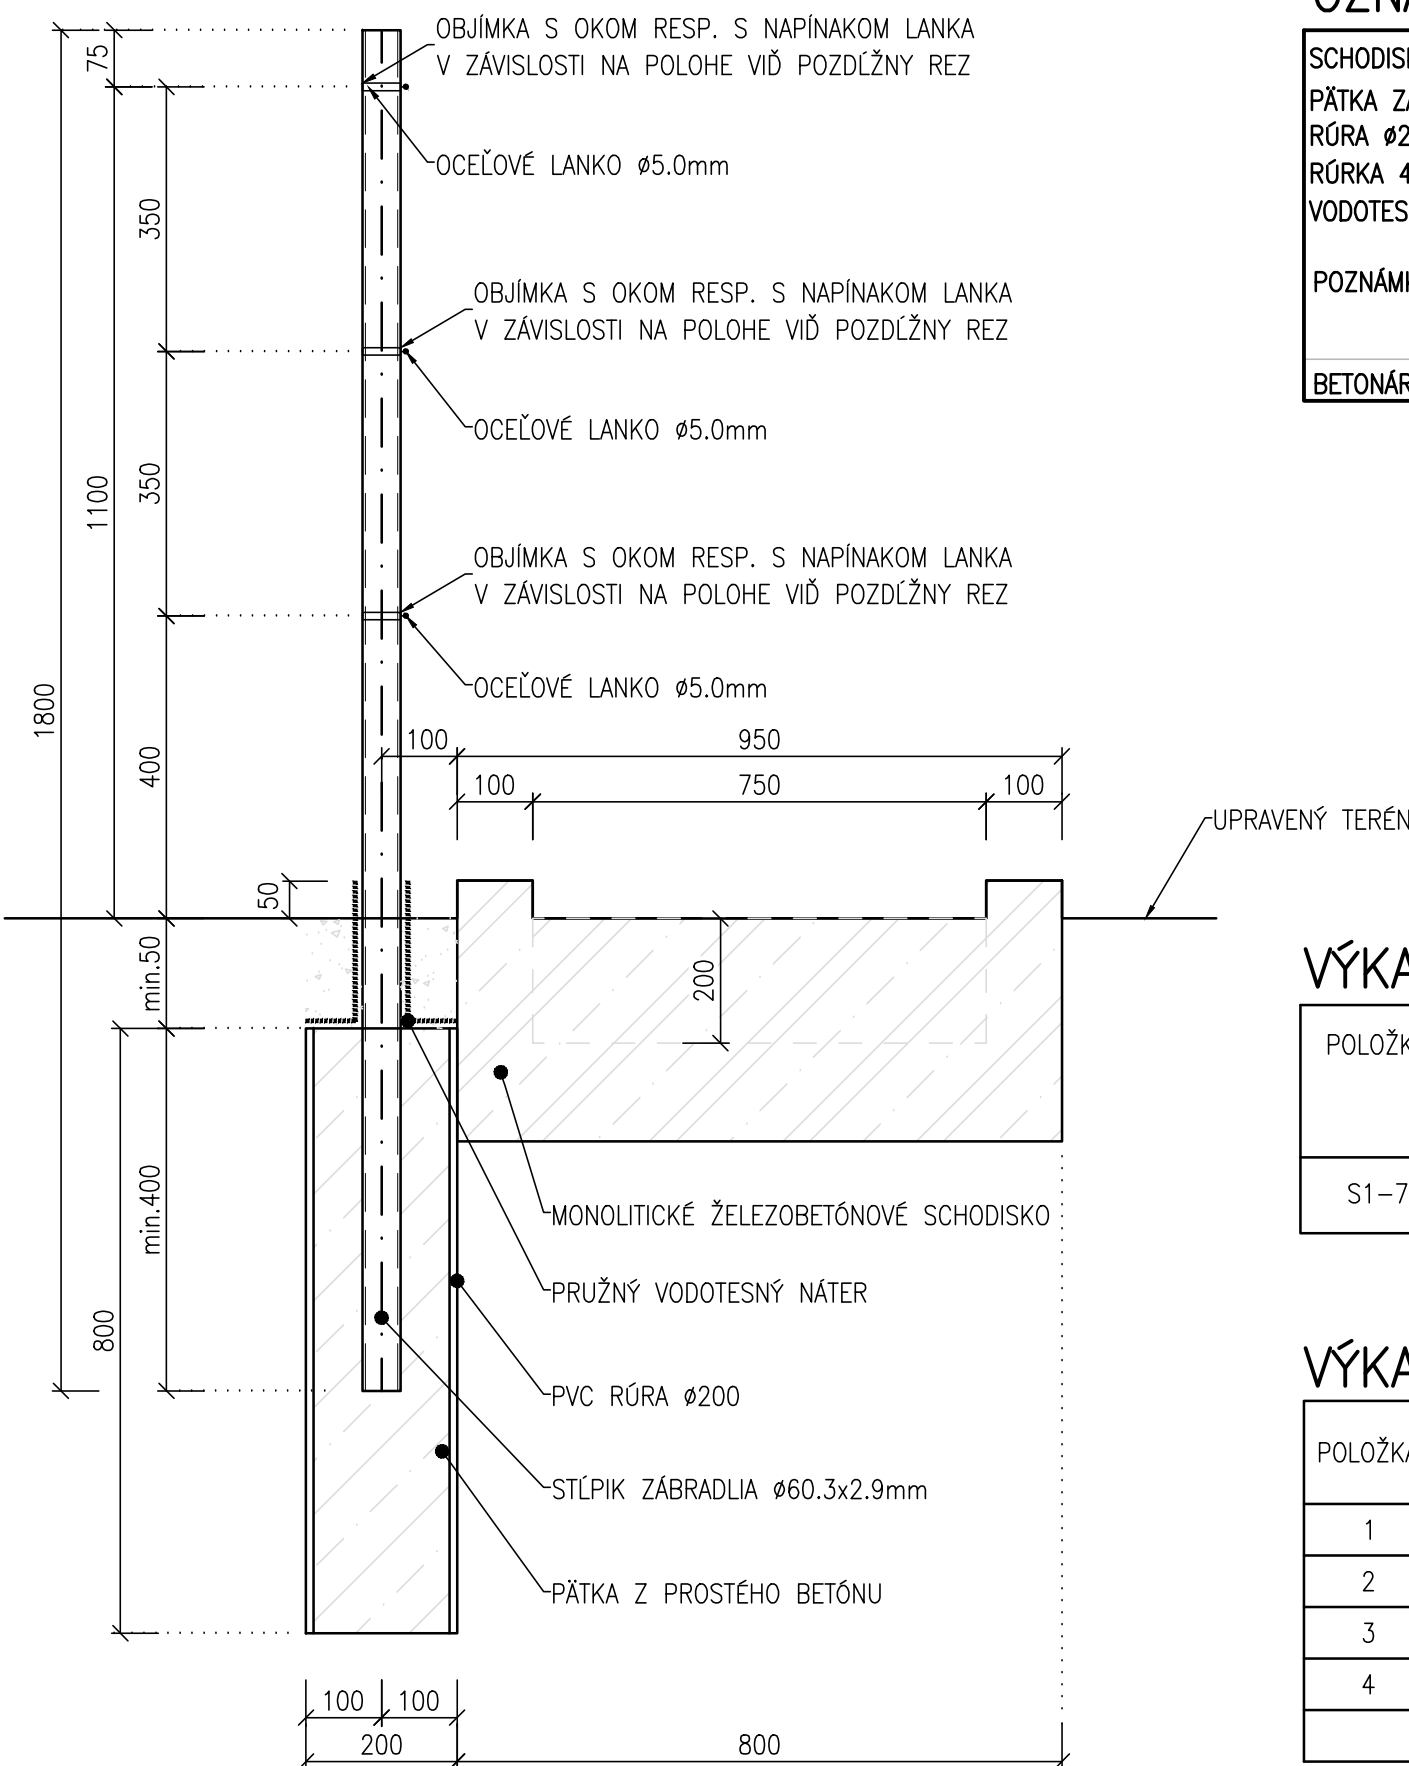

OZNAČENIE POUŽITÝCH MATERIÁLOV

SCHODISKO	STN EN 206-C25/30 XC2, XF1 Cl-0,4 Dmax22 S4
PÁTKA ZÁBRADLIA	STN EN 206-C12/15 X0 (SK)-Cl 1,0 Dmax16 S3
RÓRKA Ø200	STN EN 1401-1 - PVC
RÓRKA 48,3x3,6	STN EN 10 216-1 - S235JR, 5,6
VODOTESNÝ NÁTER	
POZNÁMKA : PRE HODNOTY MODULOV PRUŽNOSTI JEDNOTLIVÝCH PEVNOSTNÝCH TRIED BETÓNŮV, SA SPLNILI USTANOVENIA V ZMYSLE STN EN 1992-1-1 (ČL. 3.1.3, TAB. 3.1).	
BETONÁRSKA VÝSTUŽ	STN EN 1992 1-1+A1 -B500B, fyk=500MPa, TRIEDA ŤAŽNOSTI "B"

VÝKAZ VÝSTUŽE SCHODISKA

POLOŽKA	Ø	DLŽKA	OKA	POČET	HMOTNOSŤ SPOLU
	[mm]	[m]	[mm]	[ks]	[kg]
S1-7	10x10	3x2	100x100	4	296.16

KRYTIE VÝSTUŽE

KONŠTRUKCIA	Cnom [mm]
SCHODISKO	50
Cnom - NOMINÁLNE KRYTIE VÝSTUŽE	

VÝKAZ MATERIÁLU ZÁBRADLIA PRI SCHODOCH

POLOŽKA	PRIEREZ [mm]	[ks]	HMOTNOSŤ		
			[kg/m]	[kg/ks]	CELKOM
1	OCEĽOVÁ RÓRKA 60,3x2,9mm dl.1800 mm	9	4.08	7.34	66.06
2	OCEĽOVÉ LANKO Ø5,0mm dl.17405 mm	3	0.154	2.39	8.04
3	OBJÍMKA S OKOM	27			
4	NAPÍNAK LANKA	9			
HMOTNOSŤ SPOLU [kg]					74.10

NÁZOV STAVBY PRÍPRAVA STRATEGICKÉHO PARKU NITRA PRÍPRAVA CESTNEJ INFRAŠTRUKTÚRY - STRATEGICKÝ PARK NITRA		
OBJEDNÁVATEĽ 	Slovenská správa ciest Miletičova 19, 826 19 Bratislava	
STAVEBNÝ DOZOR 	Slovenská správa ciest Miletičova 19, 826 19 Bratislava	PEČIATKA
ZODPOVEDNÝ SD		PODPIS
ZHOTOVITEĽ STAVBY 	ZDRUŽENIE „INFRAŠTRUKTÚRA NITRA“ Vedúci člen združenia: Doprastav, a.s., Drieňová 27, 826 56 Bratislava Člen združenia: STRABAG, s.r.o., Mlynské Nivy 61/A, 825 18 Bratislava RIADITEĽ STAVBY - PREDSTAVITEĽ ZHOTOVITEĽA	PEČIATKA PODPIS
ING. J. ROVŇAN		PODPIS

DOKUMENTÁCIA SKUTOČNÉHO REALIZOVANIA STAVBY

SO 204

ZHOTOVITEĽ DSR: 		DOPRAVOPROJEKT, a.s. DIVÍZIA BRATISLAVA I Kominárska 2,4, 832 03 Bratislava	
DOPRAVOPROJEKT, a.s. DIVÍZIA BRATISLAVA I 83203 BRATISLAVA, KOMINÁRSKA 2,4		RIADITEĽ DIV. BRATISLAVA I HL. INŽ. PROJEKTU C. ZAKAZKY	ING. S. BUKOVINSKY ING. J. KOPECKY ING. P. DEMČÁK
PODZHOTOVITEĽ DSR: 		ZODPOVEDNÝ PROJEKTANT VÝPRAČOVAL KONTROLOVAL	ING. A. MARTON ING. J. KOPECKY ING. P. DEMČÁK
KRAJ: NITRIANSKY OKRES: NITRA		KATASTR. ÚZEMIE: k.ú. Mlynáre, Lužianky, Dražovce, Zbehy, Čakajovce, Zabor	DÁTUM FORMAT MIERKA STUPEŇ DSRS ČÍS. ZAKAZKY
OBJEKT / BUILDING SO 204 MOST NA KOMUNIKÁCI (OBCHVAT) V KM 1,150 NAD OKRUŽNOU KRÍŽOVATKOU "D" SO 204 BRIDGE ON COMMUNICATION (BYPASS) AT KM 1.150 OVER CIRCLE CROSSROAD "D"		DÁTUM FORMAT MIERKA STUPEŇ DSRS ČÍS. ZAKAZKY	
NÁZOV PRÍLOHY / TITLE		SCHODY NA OPORE č.1 STAIRS NEXT TO ABUTMENT No.1	
		ČÍS. PRÍLOHY 6.14	