

REZ A-A

1:200

POZDĽÝ REZ V NIVELETE

VÝŠKOVÉ VEDENIE

KÓTOVANÉ V NIVELETE

ČÍSLO PODPERY


STANIČNIE PODPIER

KÓTY NIVELETY

SMEROVÉ VEDENIE

PÔDORYS

1:200

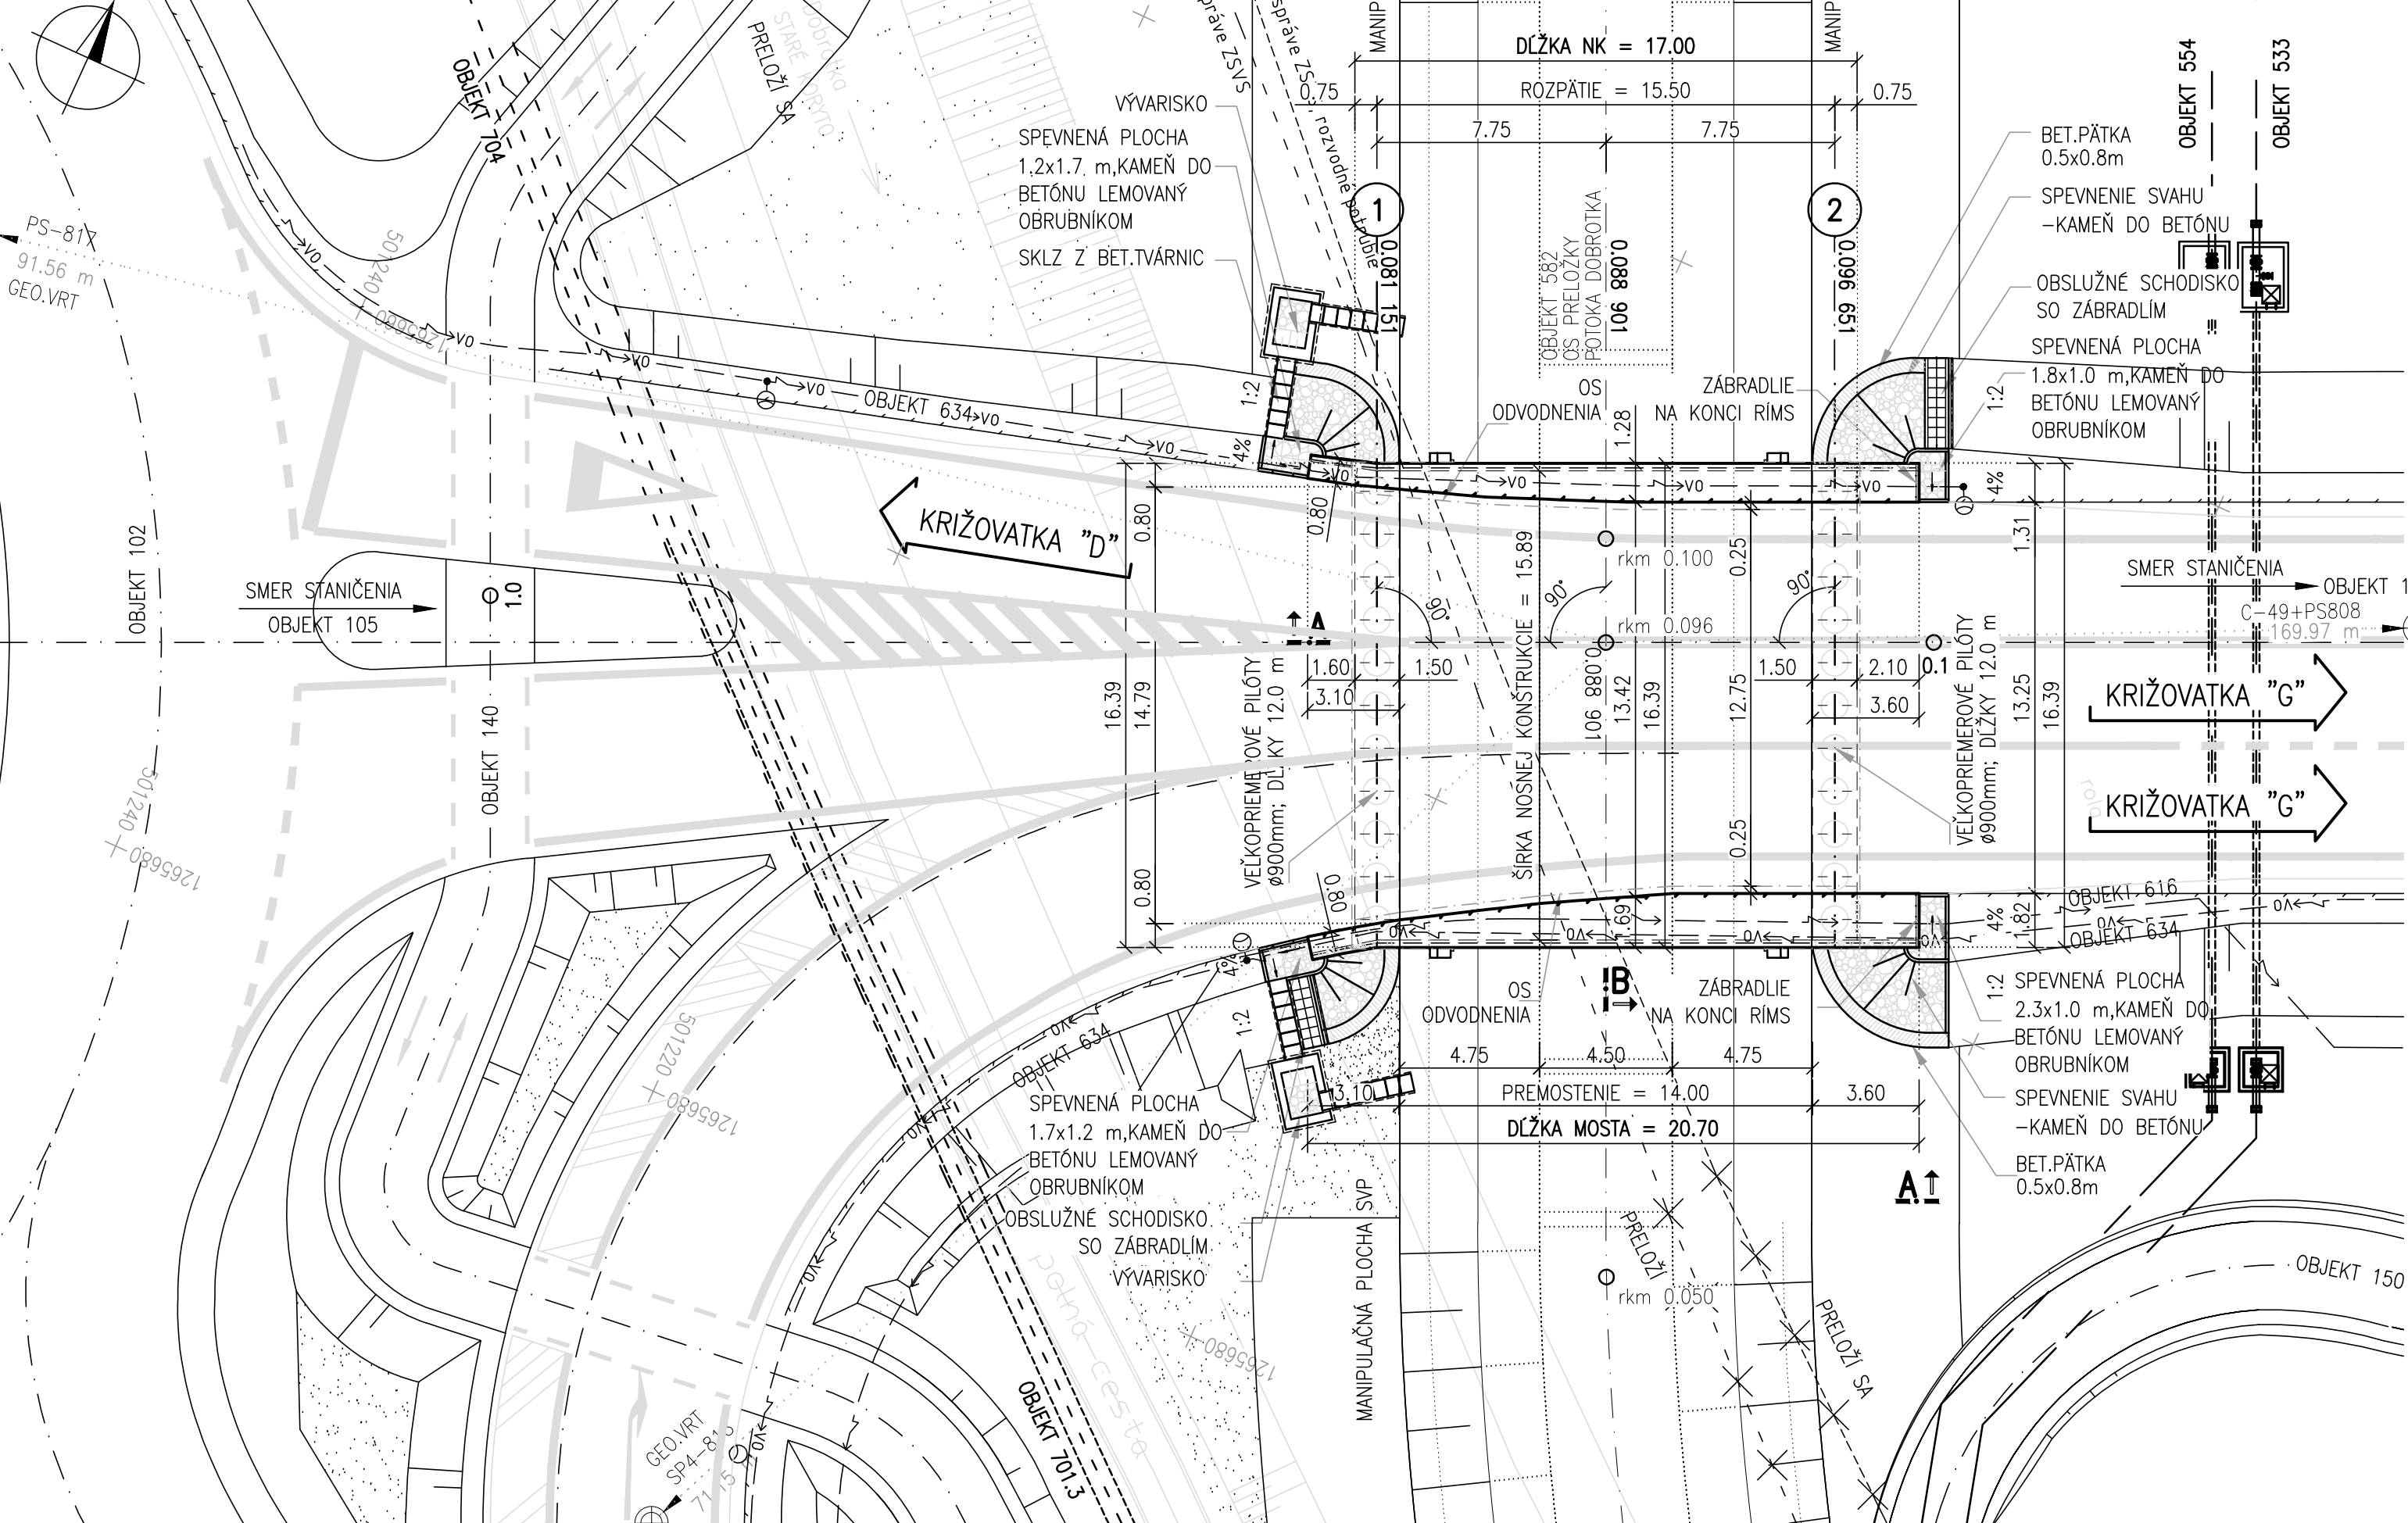


REZ B-B

1:100

OBJ.105 : km 0.088 901 – 143.505 m n.m.


os preložky potoka

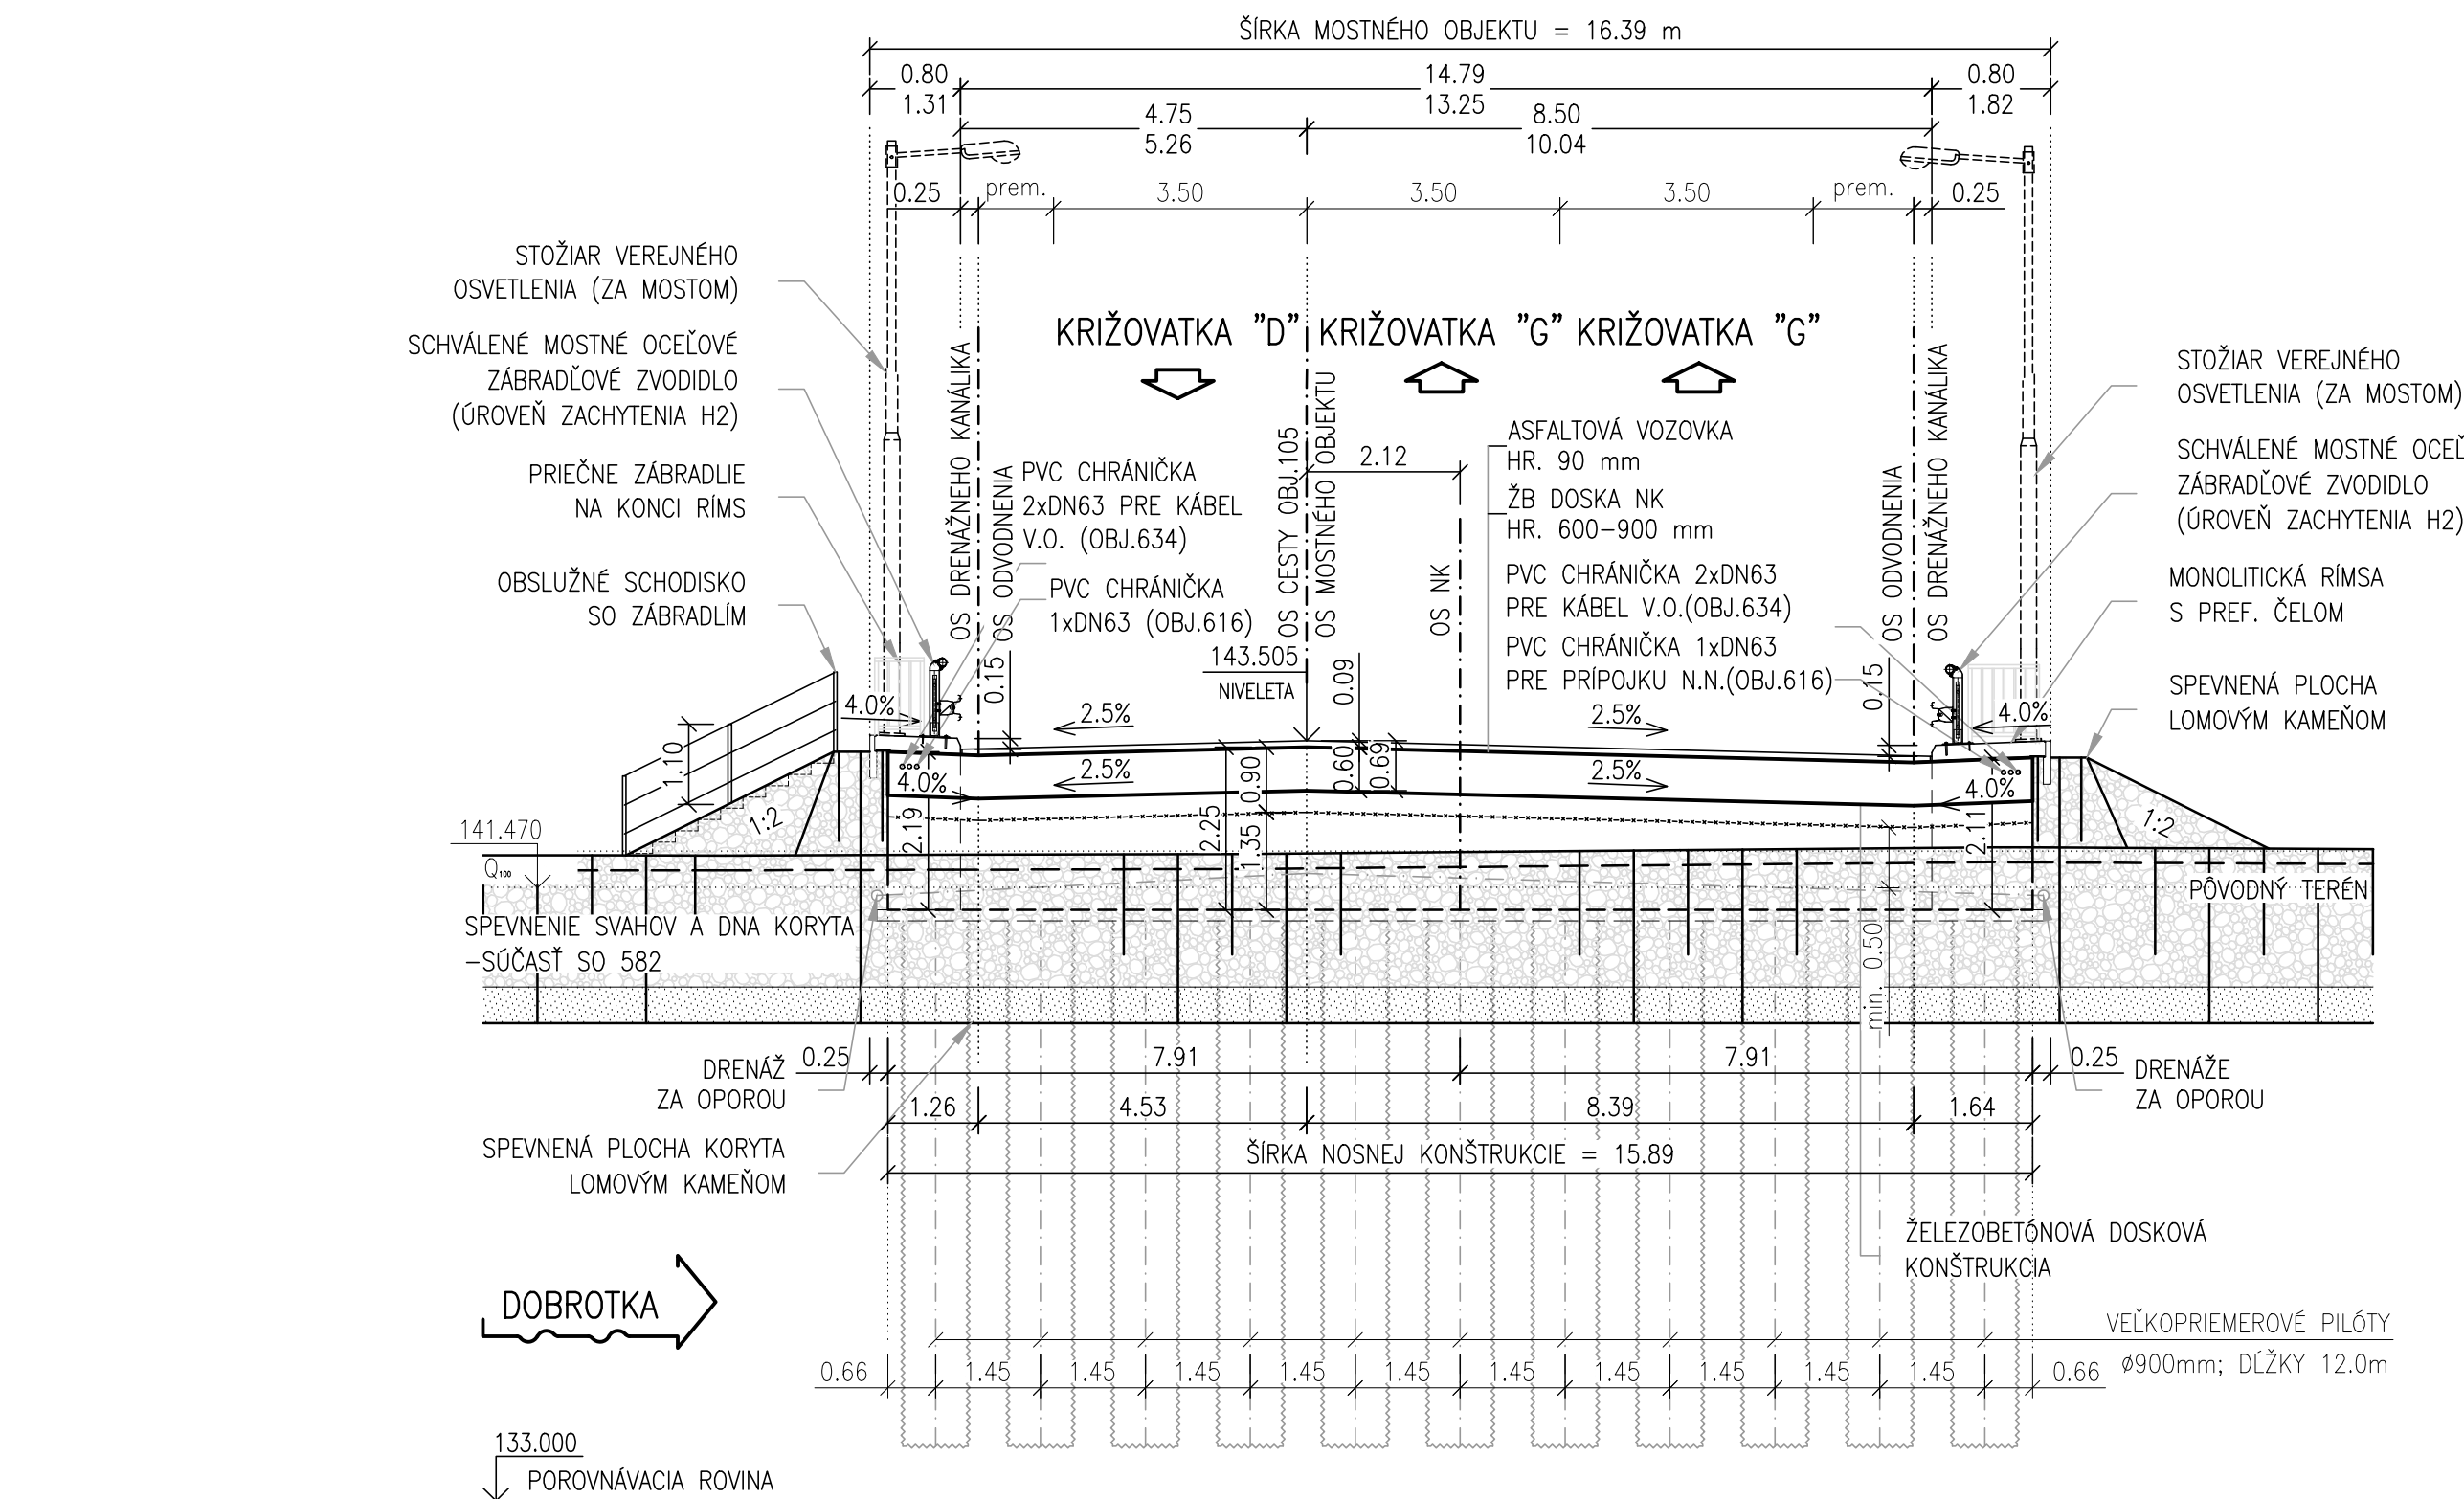

SÚVISIACE OBJEKTY:

- 102 VEĽKÁ OKRUŽNÁ KRIŽOVATKA "D" VETVA V1, V2, OKRUH OK
- 105 ÚČELOVÁ KOMUNIKÁCIA MEDZI KRIŽOVATKOU „D“ A „G“, BYPASS
- 140 PRELOŽKA CYKLOTRASY
- 150 POĽNÉ CESTY PRI KRIŽOVATKE "D"
- 533 PRELOŽKA SPLAŠKOVEJ KANALIZÁCIE V KRIŽOVATKE "D"
- 554 PRELOŽKA VODOVODU V KRIŽOVATKE "D"
- 582 PRELOŽKA TOKU DOBROTKA PRI KRIŽOVATKE „D“
- 616 PRIPOJKA NN Z TS3E PRE VO V KRIŽOVATKE „G“
- 634 VEREJNÉ OSVETLENIE V KRIŽOVATKE „D“
- 701.3 DISTRIBUČNÝ STL PLYNOVOD (NIE JE SÚČASŤOU TETO STAVBY)
- 704 PREKLÁDKA DISTRIBUČNEHO PLYNOVODU PRE OBEC DRAŽOVCE

GEOLOGICKÝ VRT

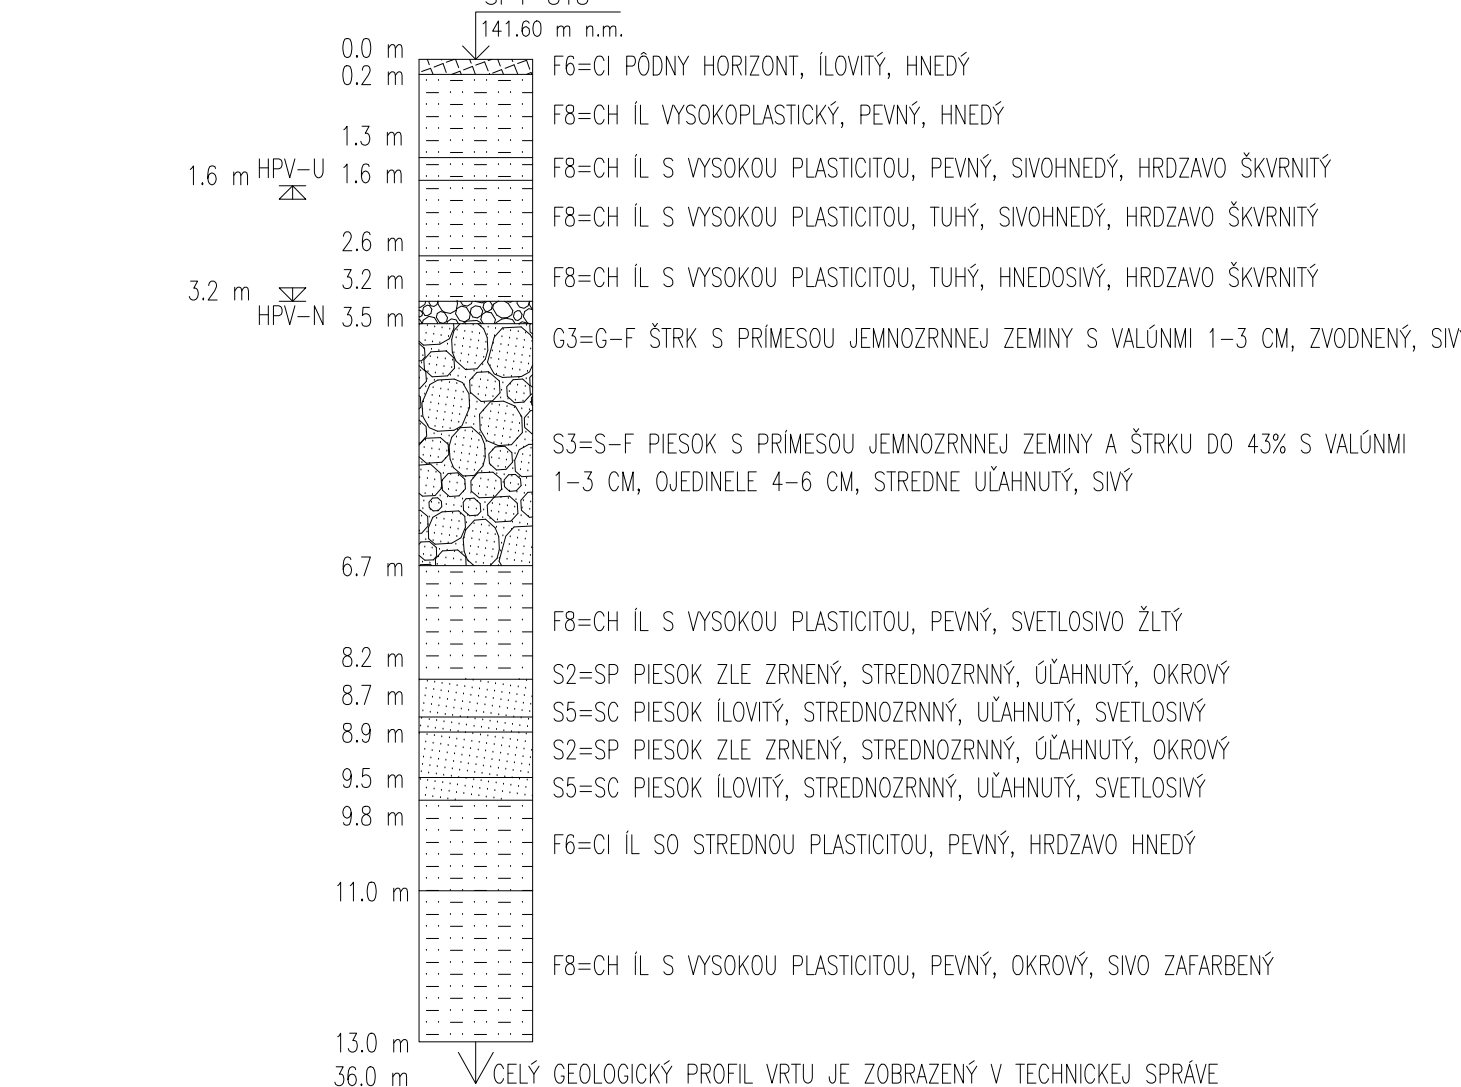

OZNAČENIE POUŽITÝCH MATERIÁLOV

TYP KONŠTRUKCIE	TRIEDA BETÓNŮ
PODKLADNÝ BETÓN	STN EN 206-1-C12/15 X0(SK) C1-1,0 Dmax22 S4
PILOTY	STN EN 206-1-C30/37 XC2.XF1.XA1 (SK) C1-0,4 Dmax16 S4
ROZNAŠÁČIE PRAHY	STN EN 206-1-C35/45 XC2.XF2.XA1 (SK) C1-0,4 Dmax22 S4
KRIDLÁ	STN EN 206-1-C35/45 XC2.XD1.XF2.XA1 (SK) C1-0,4 Dmax22 S4
NOSNÁ KONŠTRUKCIA	STN EN 206-1-C35/45 XC4.XD1.XF2 (SK) C1-0,4 Dmax22 S4
RIMSY	STN EN 206-1-C35/45 XC4.XD3.XF4 (SK) C1-0,4 Dmax16 S4
POZNÁMKA : PRE HODNOTY MODULOV PRUŽNOSTI JEDNOTLIVÝCH PEVNOSTNÝCH TRIED BETÓNŮV, JE NUTNÉ SPLNIŤ USTANOVENIA V ZMYSLE STN EN 1992-1-1 (ČL. 3.1.3, TAB. 3.1).	
BETÓNÁRSKA VÝSTUŽ	STN EN 1992 1-1-B500B, fyk=500MPa, TRIEDA ŤAŽNOSTI "B"

POZNÁMKY:

- NA KONŠTRUKCII SA TRVALÝM SPÔSOBOM VYZNAČIL ROK SKONČENIA VÝSTAVBY NOSNEJ (MOSTNEJ) KONŠTRUKCIE.
- NA MOSTE SA OSADILA TABUĽKA S EVIDENČNÝM ČÍSLM MOSTA.

PREHĽADNÁ SITUÁCIA

