


SCHÉMA POSTUPU VÝSTAVBY

1:250


PREDREALIZAČNÉ OPATRENIA – ODHUMUSOVANIE, PILOTOVACIA PLOŠINA

-1-

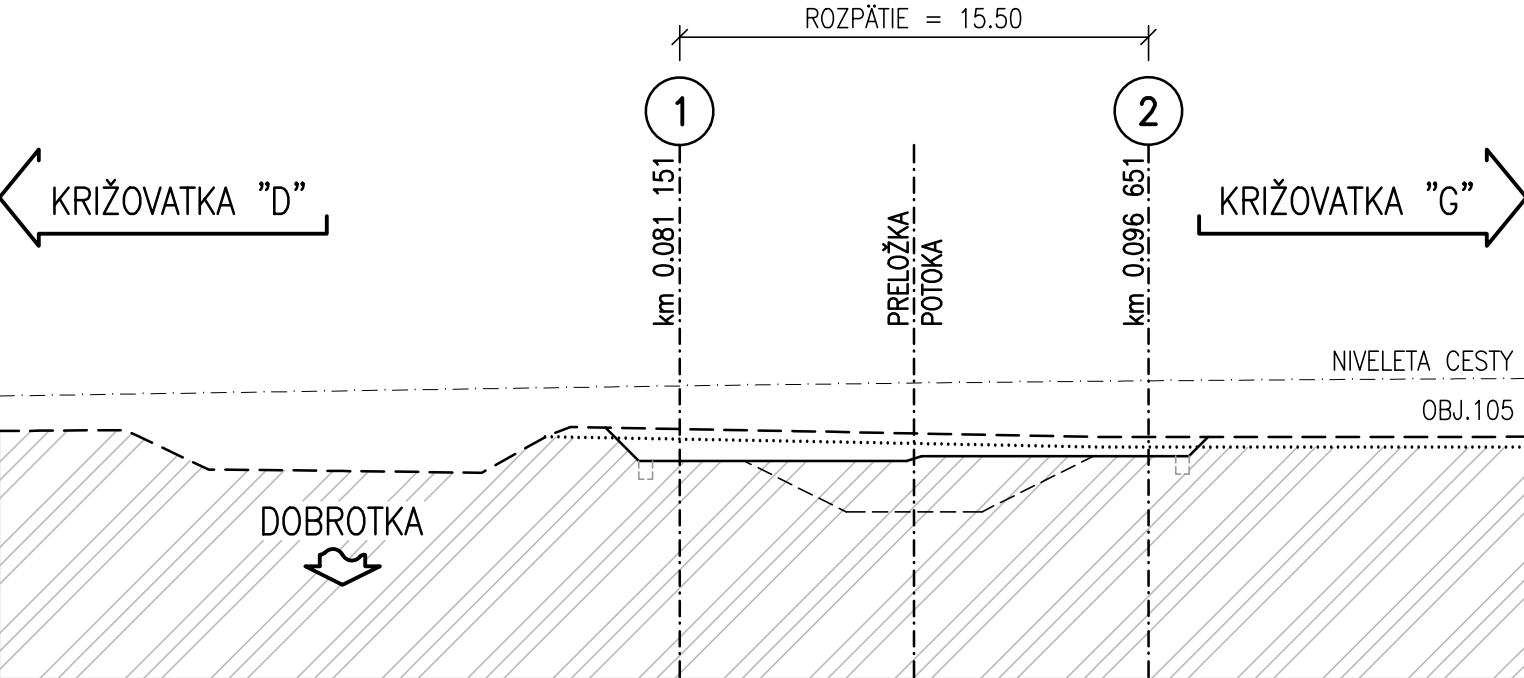


ZAKLADANIE – VEĽKOPRIEMEROVÉ PILÓTY

-2-

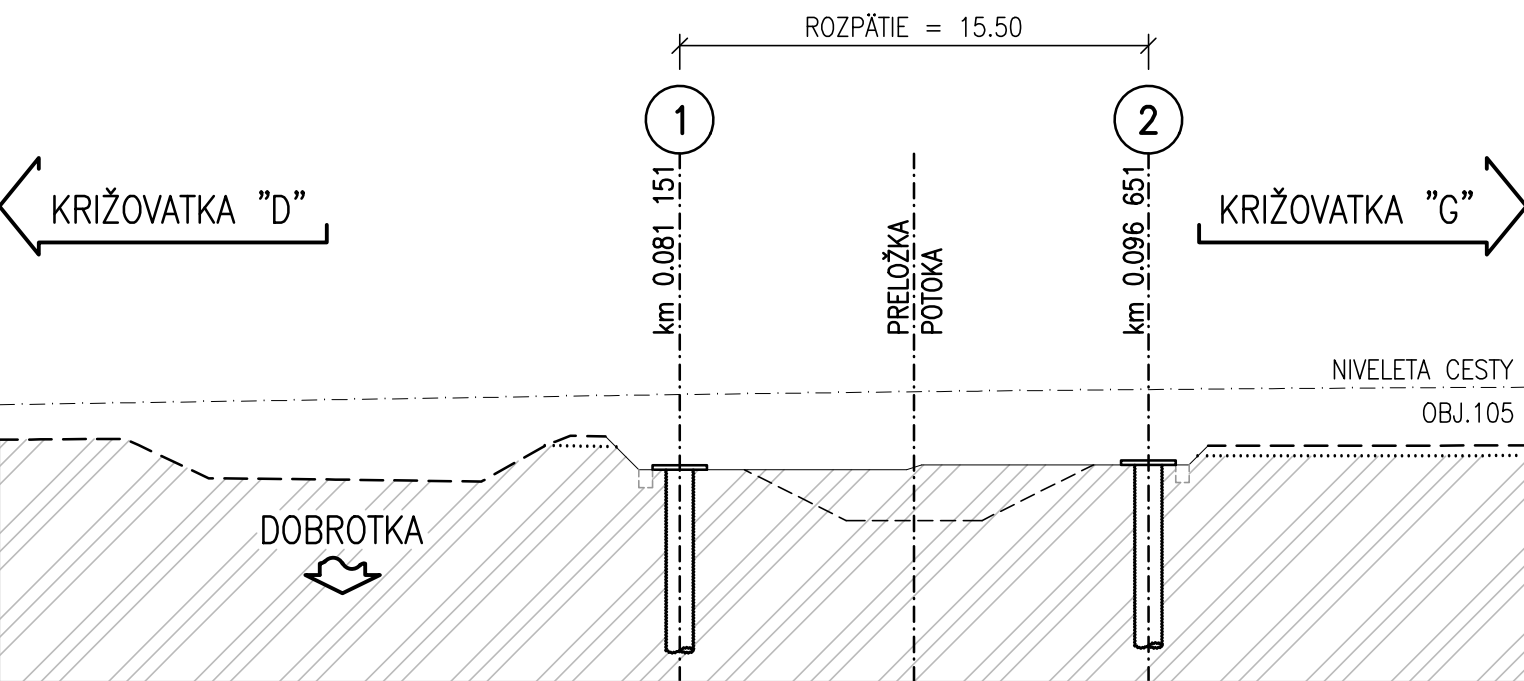


ZHOTOVENIE SPODNEJ STAVBY – REALIZÁCIA KORYTA

-3-

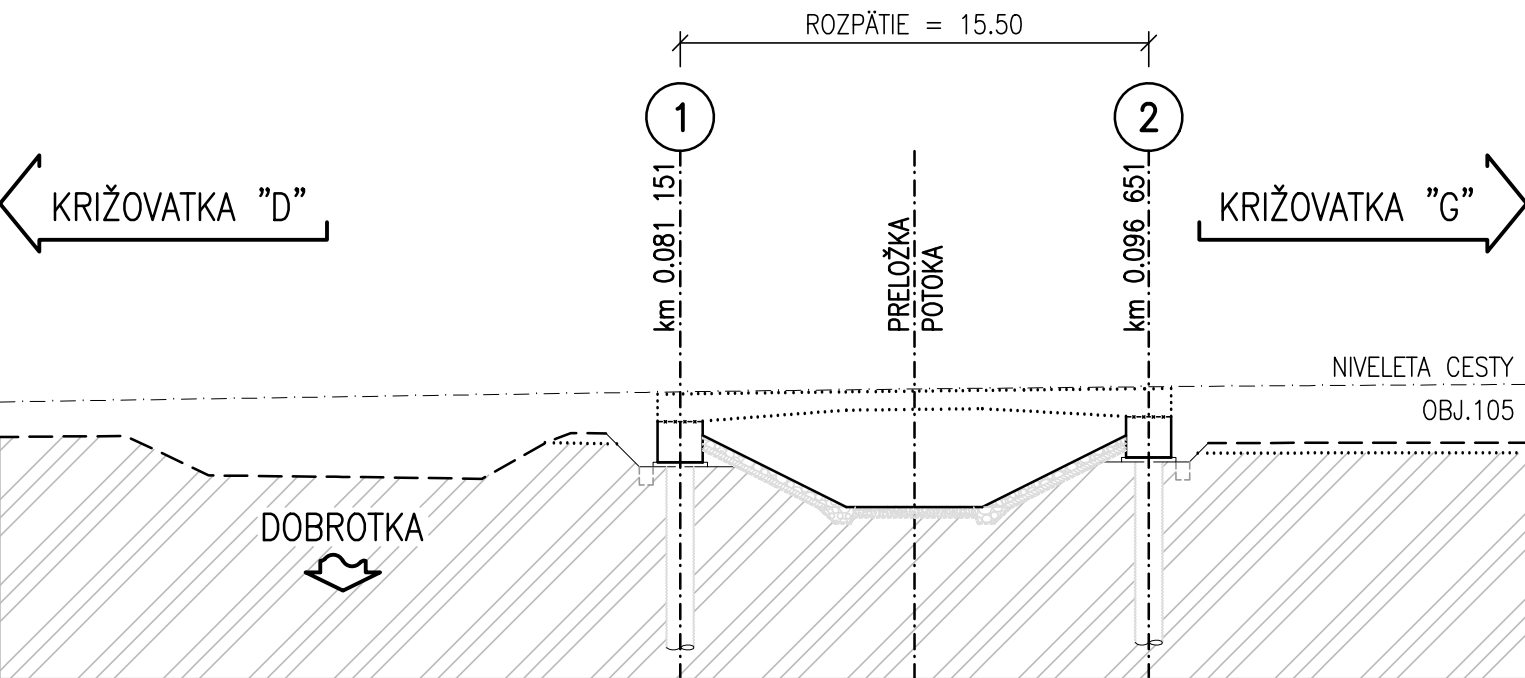


ZHOTOVENIE NOSNEJ KONŠTRUKCIE

-4-

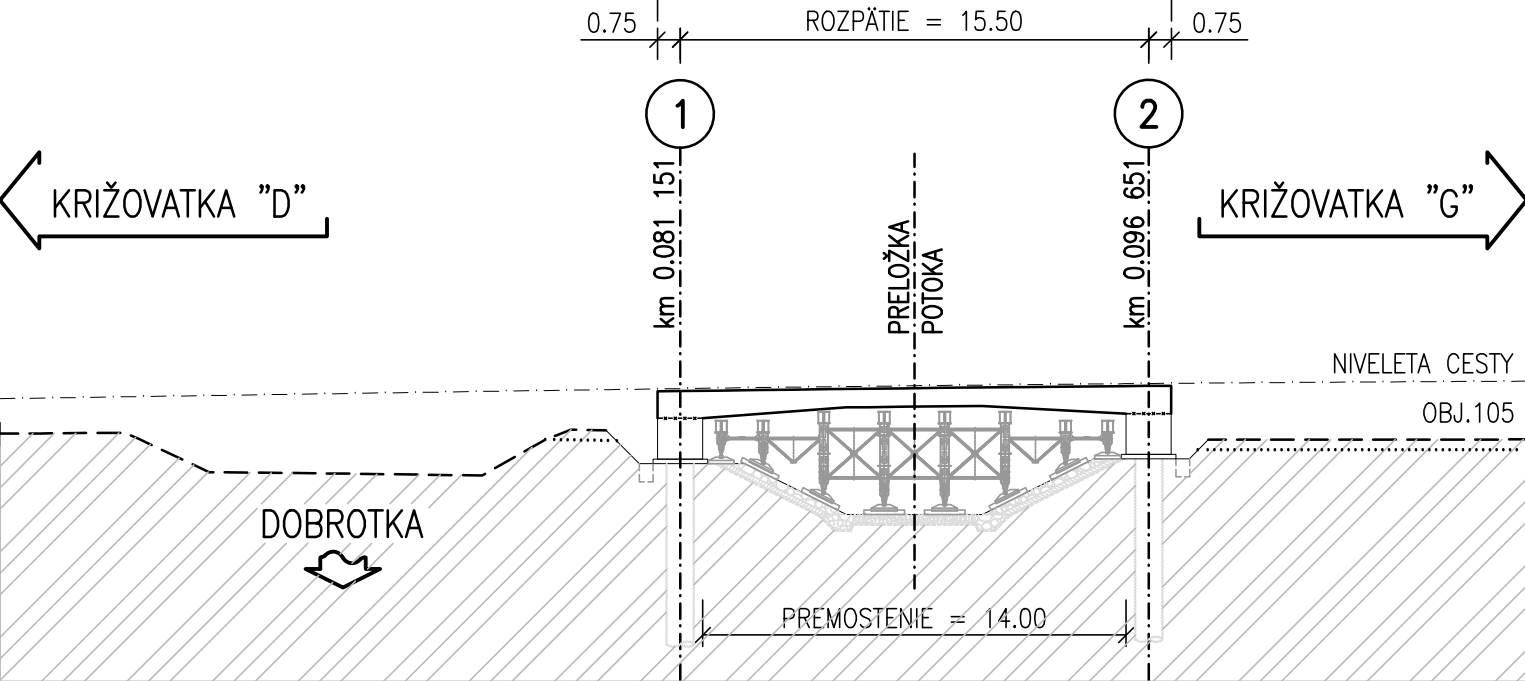


PRECHODOVÁ OBLASŤ

-5-

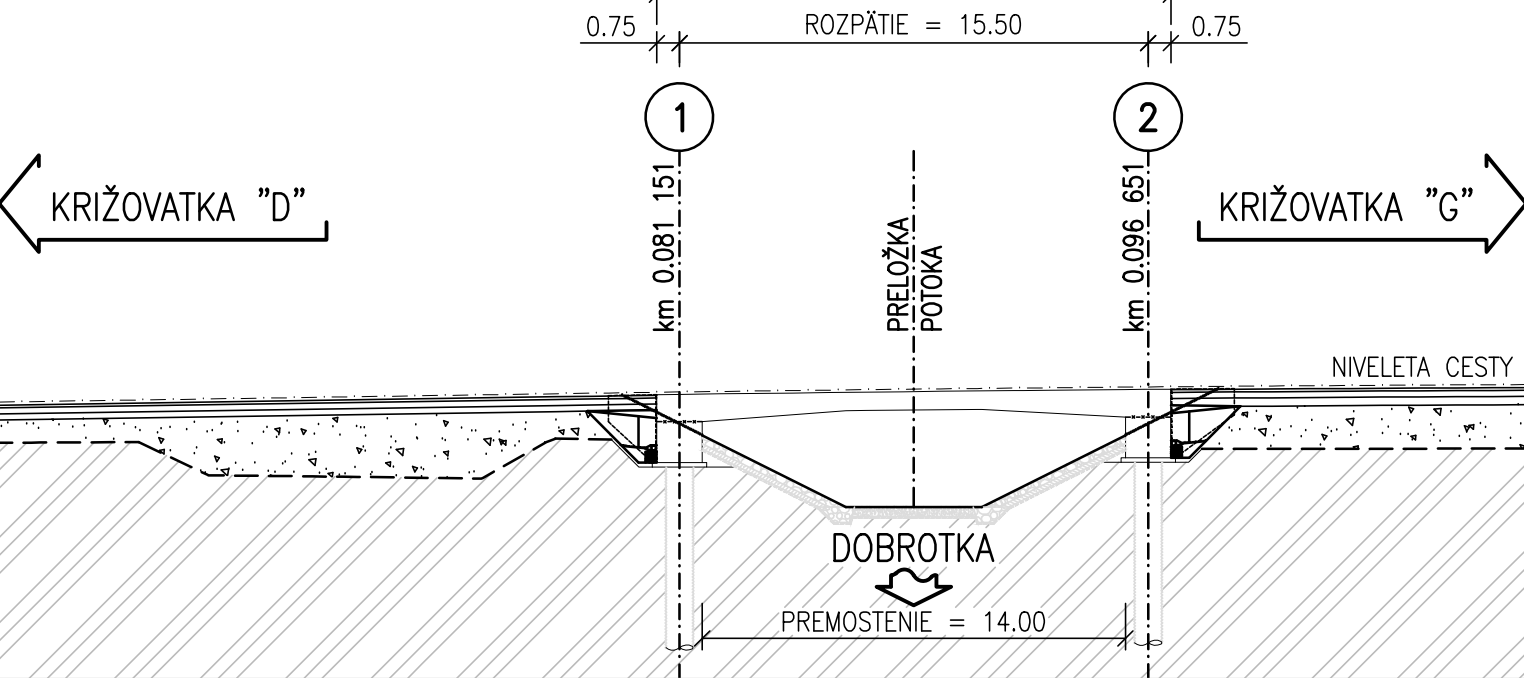

DOKONČOVACIE PRÁCE

-6-

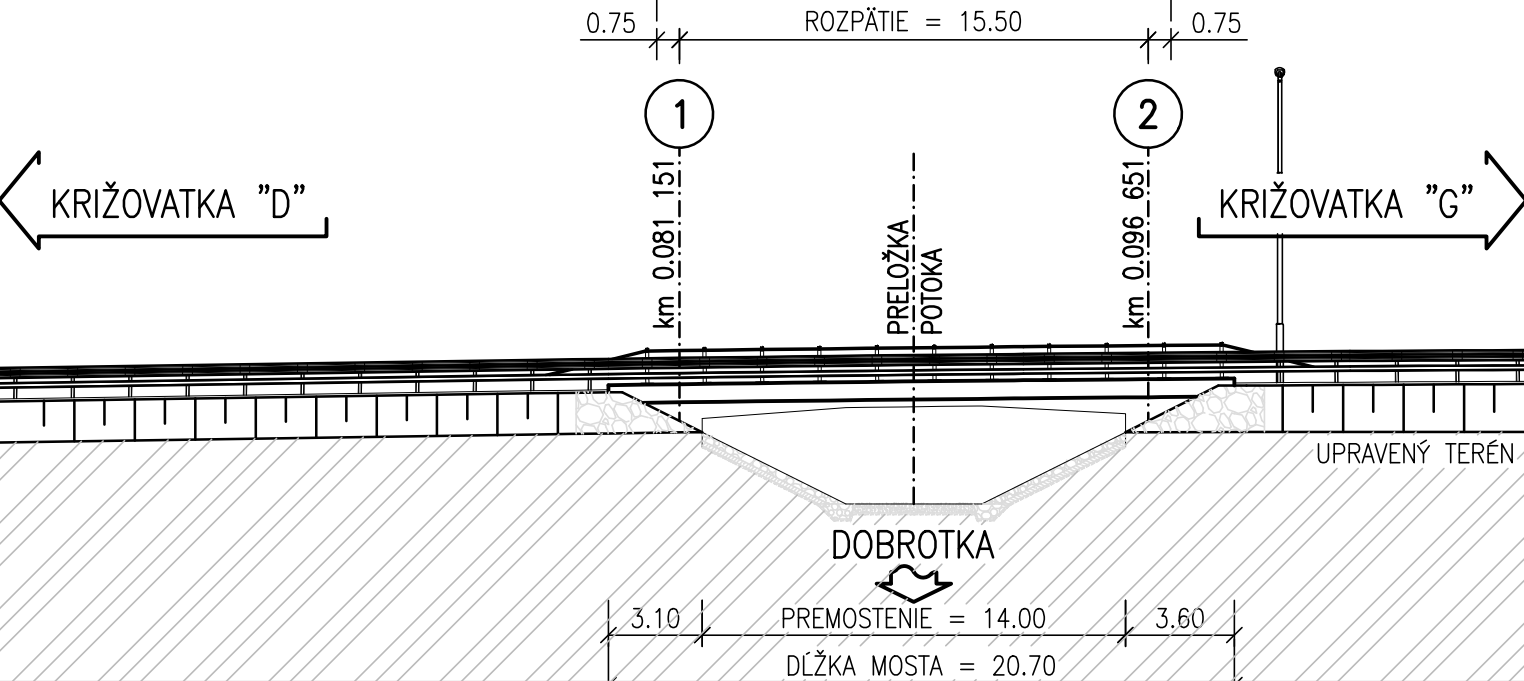

ETAPA 1 – PREDREALIZAČNÉ OPATRENIA

- PRELOŽENIE VŠETKÝCH INŽINIERSKÝCH SIETÍ, KTORÉ BOLI V KOLÍZII S MOSTNÝM OBJEKTOM
- VÝSTAVBA VŠETKÝCH SÚVISIACICH OBJEKTOV, KTORÉ BOLO POTREBNÉ ZREALIZOVAŤ PRED ZAČATÍM STAVEBNÝCH PRÁČ NA MOSTNOM OBJEKTE 205
- VYTÝČENIE HLAVNÝCH BODOV MOSTA
- VÝKOP STAVEBNEJ JAMY, ZREALIZÁCIA PILÓTAVACEJ PLOŠINY
- PRE PRÍPADNÉ ČERPANIE DAŽDOVEJ VODY BOLI ZRIADENÉ ODVODŇOVACIE SKRUŽE

ETAPA 2 – ZAKLADANIE – REALIZÁCIA PILÓT

- VYTÝČENIE PODKLADNÉHO BETÓNU
- ZREALIZÁCIA PODKLADNÉHO BETÓNU
- VYTÝČENIE JEDNOTLIVÝCH PILÓT – ŠABLÓNA NA PODKLADNOM BETÓNE
- ZREALIZÁCIA JEDNOTLIVÝCH PILÓT TAK, ABY NEDOŠLO K POŠKODENIU UŽ HOTOVÝCH PILÓT
- ZREALIZÁCIA ZAŤAŽOVACEJ SKÚŠKY – SYSTÉMOVÁ PILÓTA, ZHODNOTENIE VÝSLEDKOV SKÚŠKY PRE NÁVRH DĹŽKY PILÓT

ETAPA 3 – ZHOTOVENIE SPODNEJ STAVBY

- VYTÝČENIE SPODNEJ STAVBY
- ZADEBNENIE, VYSTUŽENIE A ZABETÓNOVANIE ZÁKLADOVEJ KONŠTRUKCIE OPŔ 1 A 2
- OŠETROVANIE ČERSTVO ZABETÓNOVANEJ KONŠTRUKCIE (ZAKRYTIE POVRCHU GEOTEXTÍLIOU, POLIEVANIE BETÓNU...)
- VŠETKY ČASTI KONŠTRUKCIE V STYKU SO ZEMINOU SA OCHRÁNILI – 1X PENETRAČNÝ NÁTER + 2X ASFALTOVÝ NÁTER
- VYTÝČENIE PRELOŽKY POTOKA DOBROTKA
- VÝKOP PRELOŽKY KORYTA POTOKA DOBROTKA
- OPEVNENIE KORYTA POTOKA DOBROTKA

ETAPA 4 – ZHOTOVENIE NOSNEJ KONŠTRUKCIE

- ZRIADENIE PODPORNÉHO LEŠENIA – PEVNEJ SKRUŽE NA SPEVNENOM KORYTE POTOKA
- ZHOTOVENIE DEBNENIA NOSNEJ KONŠTRUKCIE
- VYTÝČENIE TVARU NOSNEJ KONŠTRUKCIE NA DEBNENÍ A REKTIFIKÁCIA DEBNENIA
- POLOŽENIE BETONÁRSKEJ VÝSTUŽE A BETONÁŽ DOSKY N.K.
- OŠETROVANIE ČERSTVO ZABETÓNOVANEJ N.K. (ZAKRYTIE POVRCHU GEOTEXTÍLIOU, POLIEVANIE BETÓNU...)
- ODSKRUŽENIE A ROZOBRA Tie PODPORNEJ KONŠTRUKCIE DEBNENIA

ETAPA 5 – PRECHODOVÁ OBLASŤ

- PRESMEROVANIE PŮVODNÉHO TOKU DO PRELOŽKY POTOKA DOBROTKA
- ZADEBNENIE, VYSTUŽENIE A ZABETÓNOVANIE MOSTNÝCH KRÍDIEL
- OŠETROVANIE ČERSTVO ZABETÓNOVANÝCH MOSTNÝCH KRÍDIEL (ZAKRYTIE POVRCHU GEOTEXTÍLIOU, POLIEVANIE BETÓNU...)
- VŠETKY ČASTI KONŠTRUKCIE V STYKU SO ZEMINOU SA OCHRÁNILI – 1X PENETRAČNÝ NÁTER + 2X ASFALTOVÝ NÁTER
- ZHOTOVENIE NÁSYPOV A PRECHODOVÝCH KLINOV V PRECHODOVEJ OBLASTI ZA OPORAMI KONŠTRUKCIE
- BUDOVANIE CESTNÉHO NÁSYPU
- REALIZÁCIA OPEVNENIA SVAHOVÝCH KUŽELČOV MOSTA

ETAPA 6 – DOKONČOVACIE PRÁCE

- ZHOTOVENIE RÍMS, ZÁBRADLIA A ZVODIDIEL
- ZHOTOVENIE IZOLAČNÝCH VRSTVIEK MOSTOVKY
- POLOŽENIE KONŠTRUKCIE VOZOVKY NA MOSTE
- ZHOTOVENIE REZANEJ ŠKÁRY VO VOZOVKE NA ZABEZPEČENIE DILATÁCIE MOSTA
- REALIZÁCIA SPEVNENÝCH PLOCH, ODVOŇOVACIE RIGOLY, DOKONČOVACIE PRÁCE

NÁZOV STAVBY PRÍPRAVA STRATEGICKÉHO PARKU NITRA PRÍPRAVA CESTNEJ INFRAŠTRUKTÚRY - STRATEGICKÝ PARK NITRA		
OBJEDNÁVATEĽ 	Slovenská správa ciest Miletičova 19, 826 19 Bratislava	
STAVEBNÝ DOZOR 	Slovenská správa ciest Miletičova 19, 826 19 Bratislava	PEČIATKA
ZODPOVEDNÝ SD		PODPIS
ZHOTOVITEĽ STAVBY  	ZDRUŽENIE „INFRAŠTRUKTÚRA NITRA“ Vedúci člen združenia: Doprastav, a.s., Drieňová 27, 826 56 Bratislava Člen združenia: STRABAG, s.r.o., Mlynské Nivy 61/A, 825 18 Bratislava	PEČIATKA
RIADITEĽ STAVBY - PREDSTAVITEĽ ZHOTOVITEĽA		ING. J. ROVNAN PODPIS

DOKUMENTÁCIA SKUTOČNÉHO REALIZOVANIA STAVBY

SO 205

ZHOTOVITEĽ DSRS: 		DOPRAVOPROJEKT, a.s. DIVÍZIA BRATISLAVA I Kominárska 2,4, 832 03 Bratislava	
DOPRAVOPROJEKT, a.s. DIVÍZIA BRATISLAVA I 83203 BRATISLAVA, KOMINÁRSKA 2,4		RIADITEĽ DIV. BRATISLAVA I HL. INŽ. PROJEKTU Č. ZÁKAZKY	ING. S. BUKOVINSKY ING. M. KODAJOVÁ 7782-03
PODZHOVITEĽ DSRS: 		ZODPOVEDNÝ PROJEKTANT VYPRACOVAL KONTROLOVAL	ING. R. VOLETZ ING. J. KOPECKÝ ING. R. VOLETZ
KRAJ: OKRES:		KATASTR. ÚZEMIE: k.ú. Mlynské, Lužianky, Dražovce, Zbehy, Čakajovce, Zbor	DÁTUM FORMÁT MIERKA STUPEŇ ČÍS. ZÁKAZKY
OBJEKT / BUILDING SO 205 MOST NA KOMUNIKÁCIÍ "D-G" NAD POTOKOM DOBROTKA SO 205 BRIDGE ON COMMUNICATION "D-G" ABOVE DOBROTKA CREEK		08.2018 5x1 A4 1:250 DSRS 7782-03	
NÁZOV PRÍLOHY / TITLE POSTUP VÝSTAVBY CONSTRUCTION SEQUENCE		ČÍS. SÚPRAVY:	ČÍS. PRÍLOHY: 3.2