

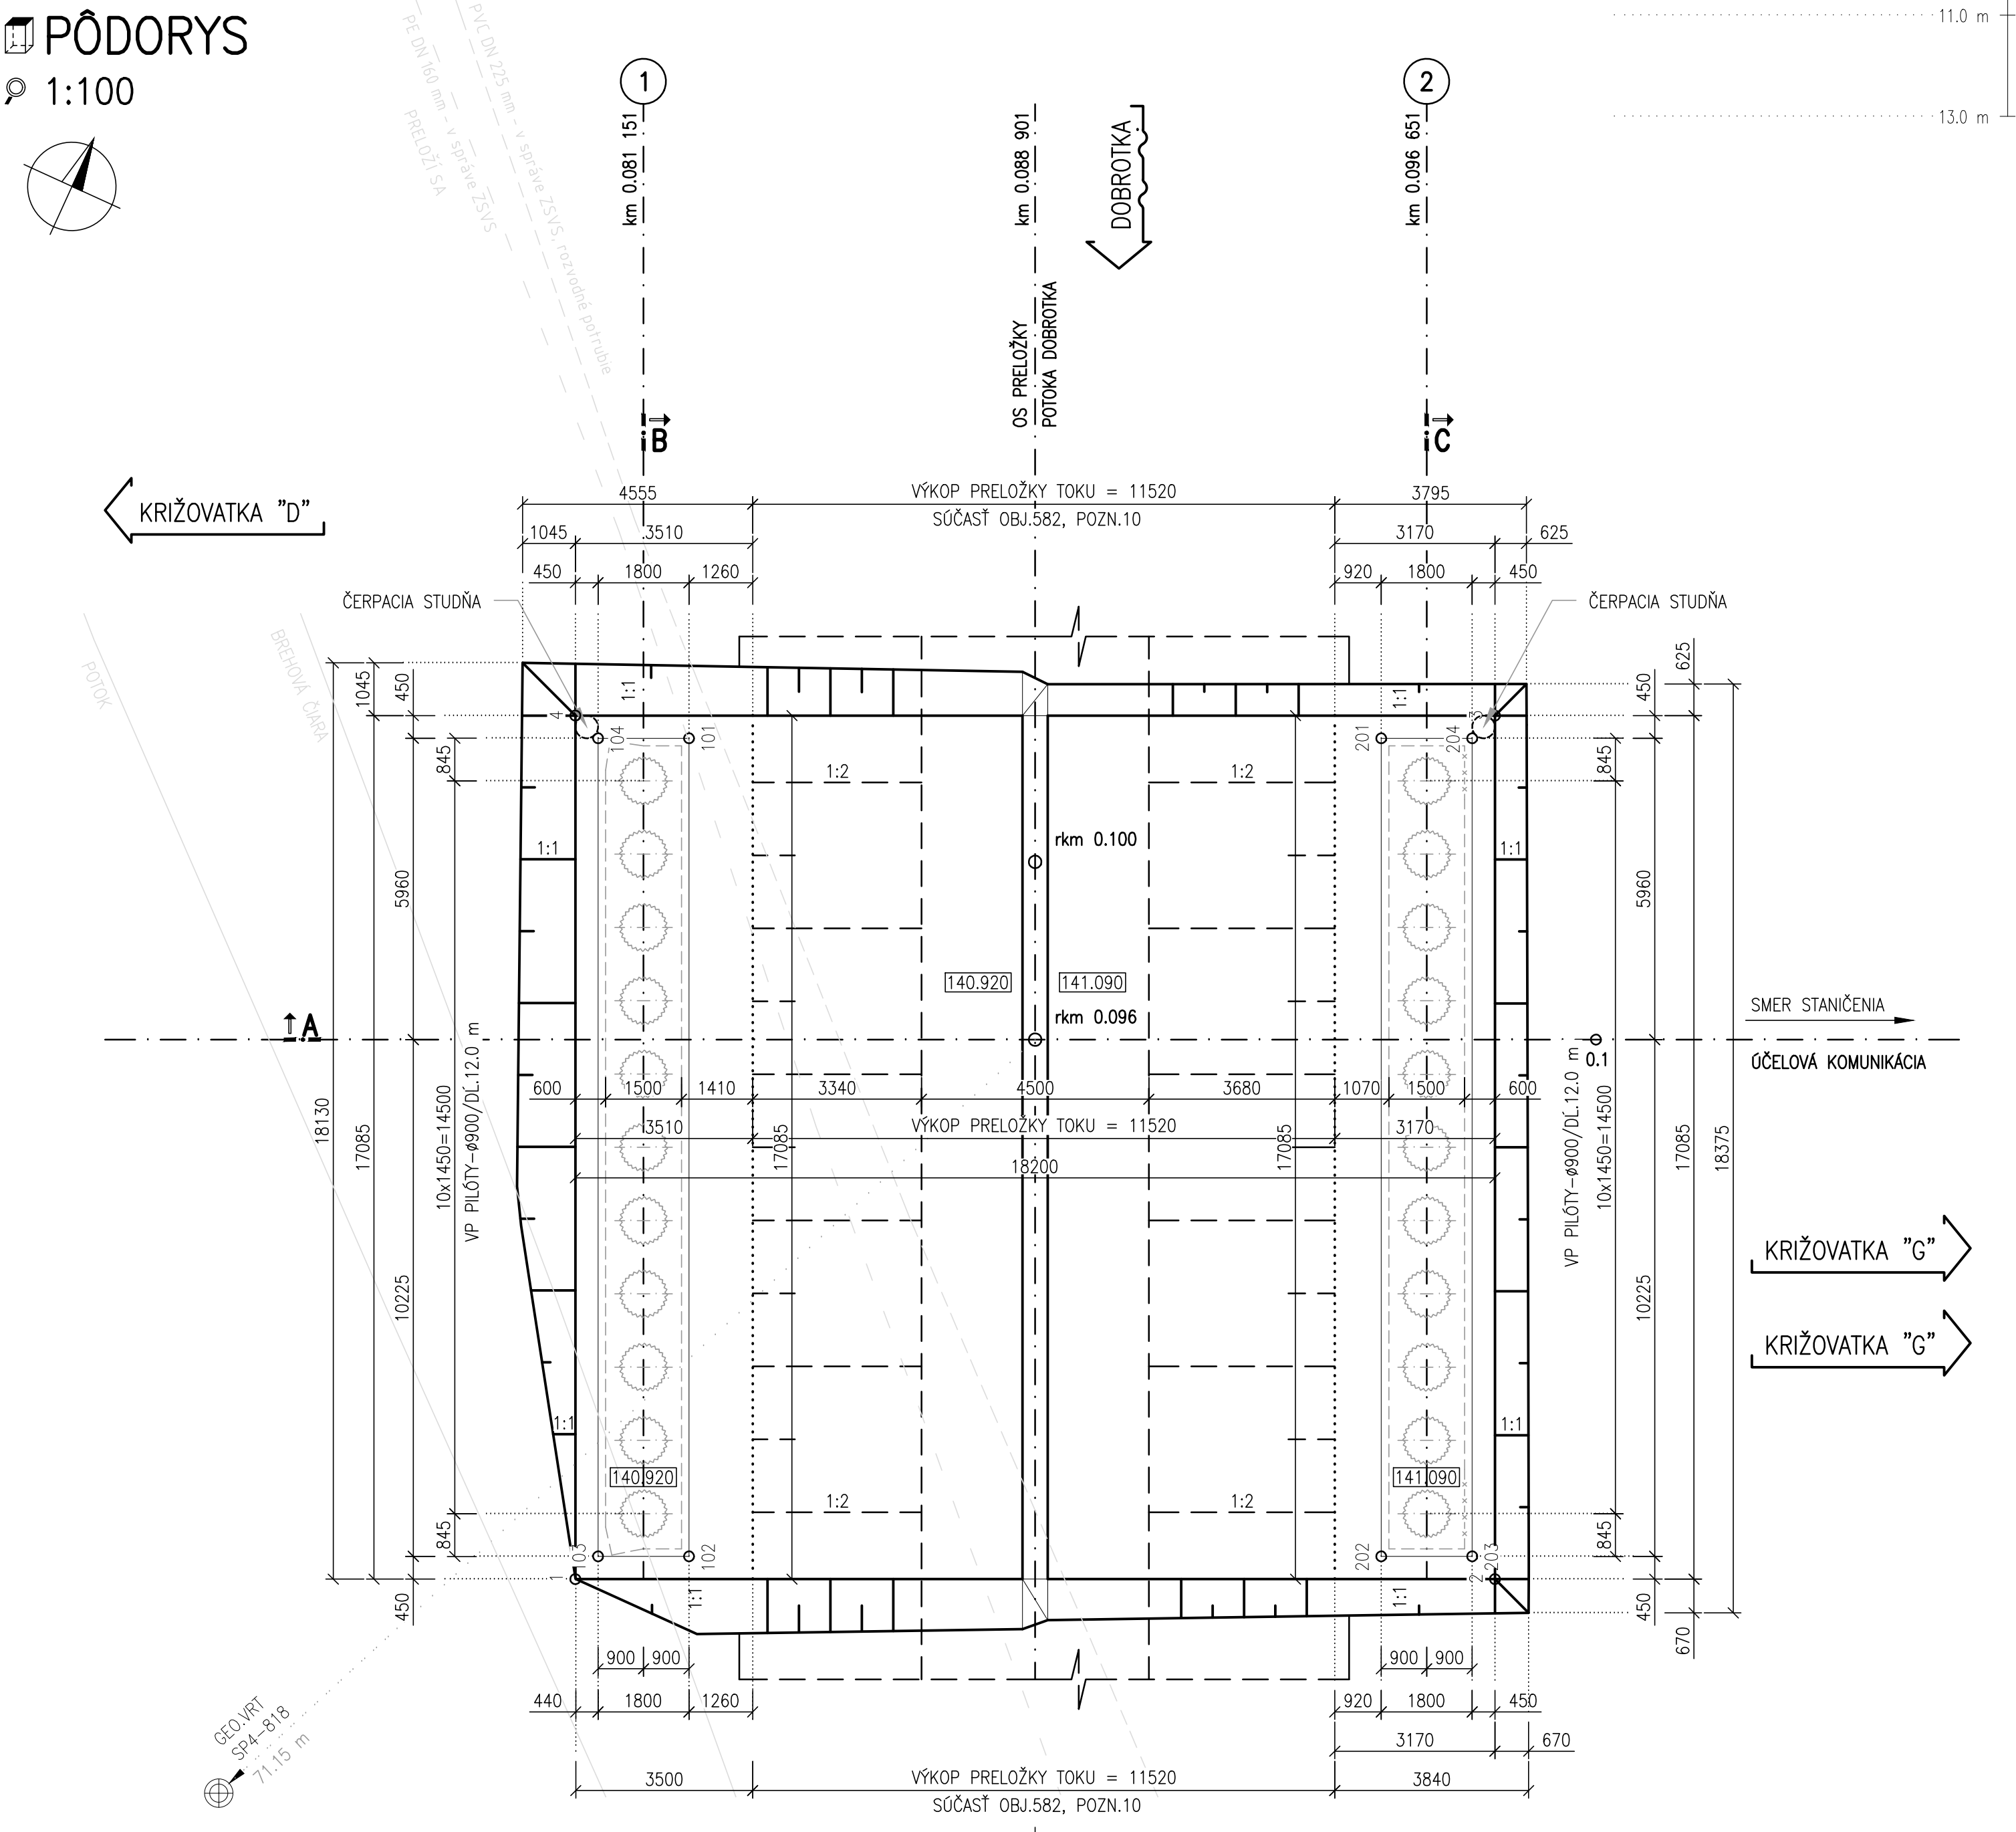


REZ A-A
1:100

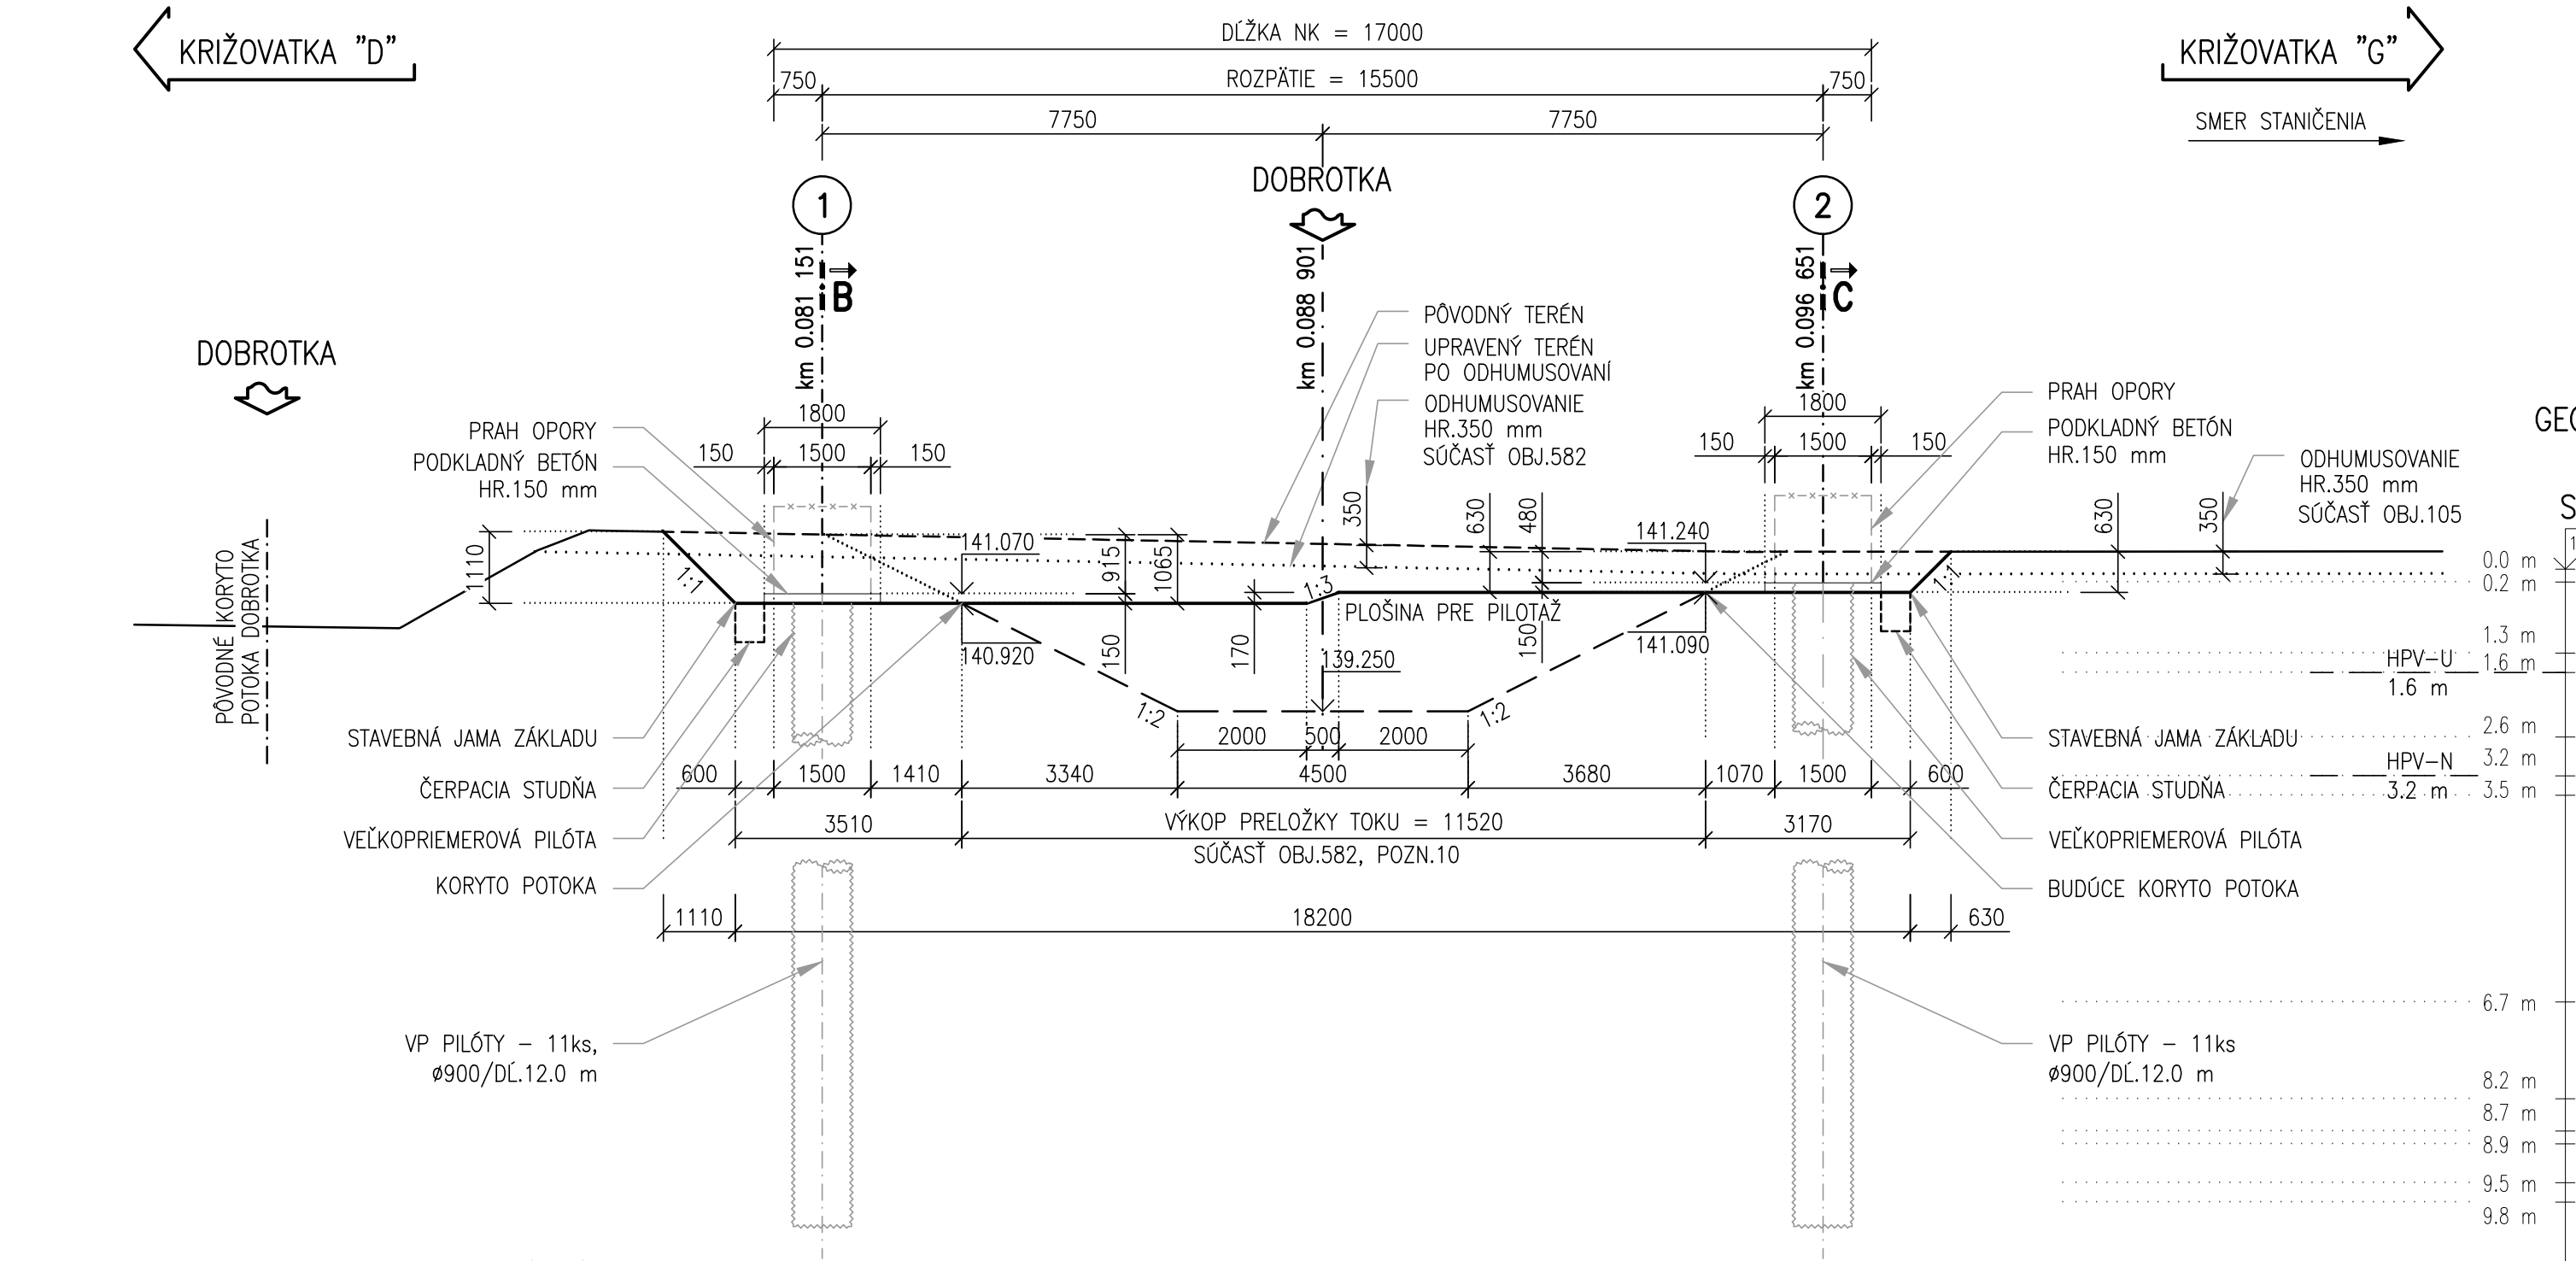

REZ B-B
1:100

REZ V SMERE STANIČENIA OBJ.105

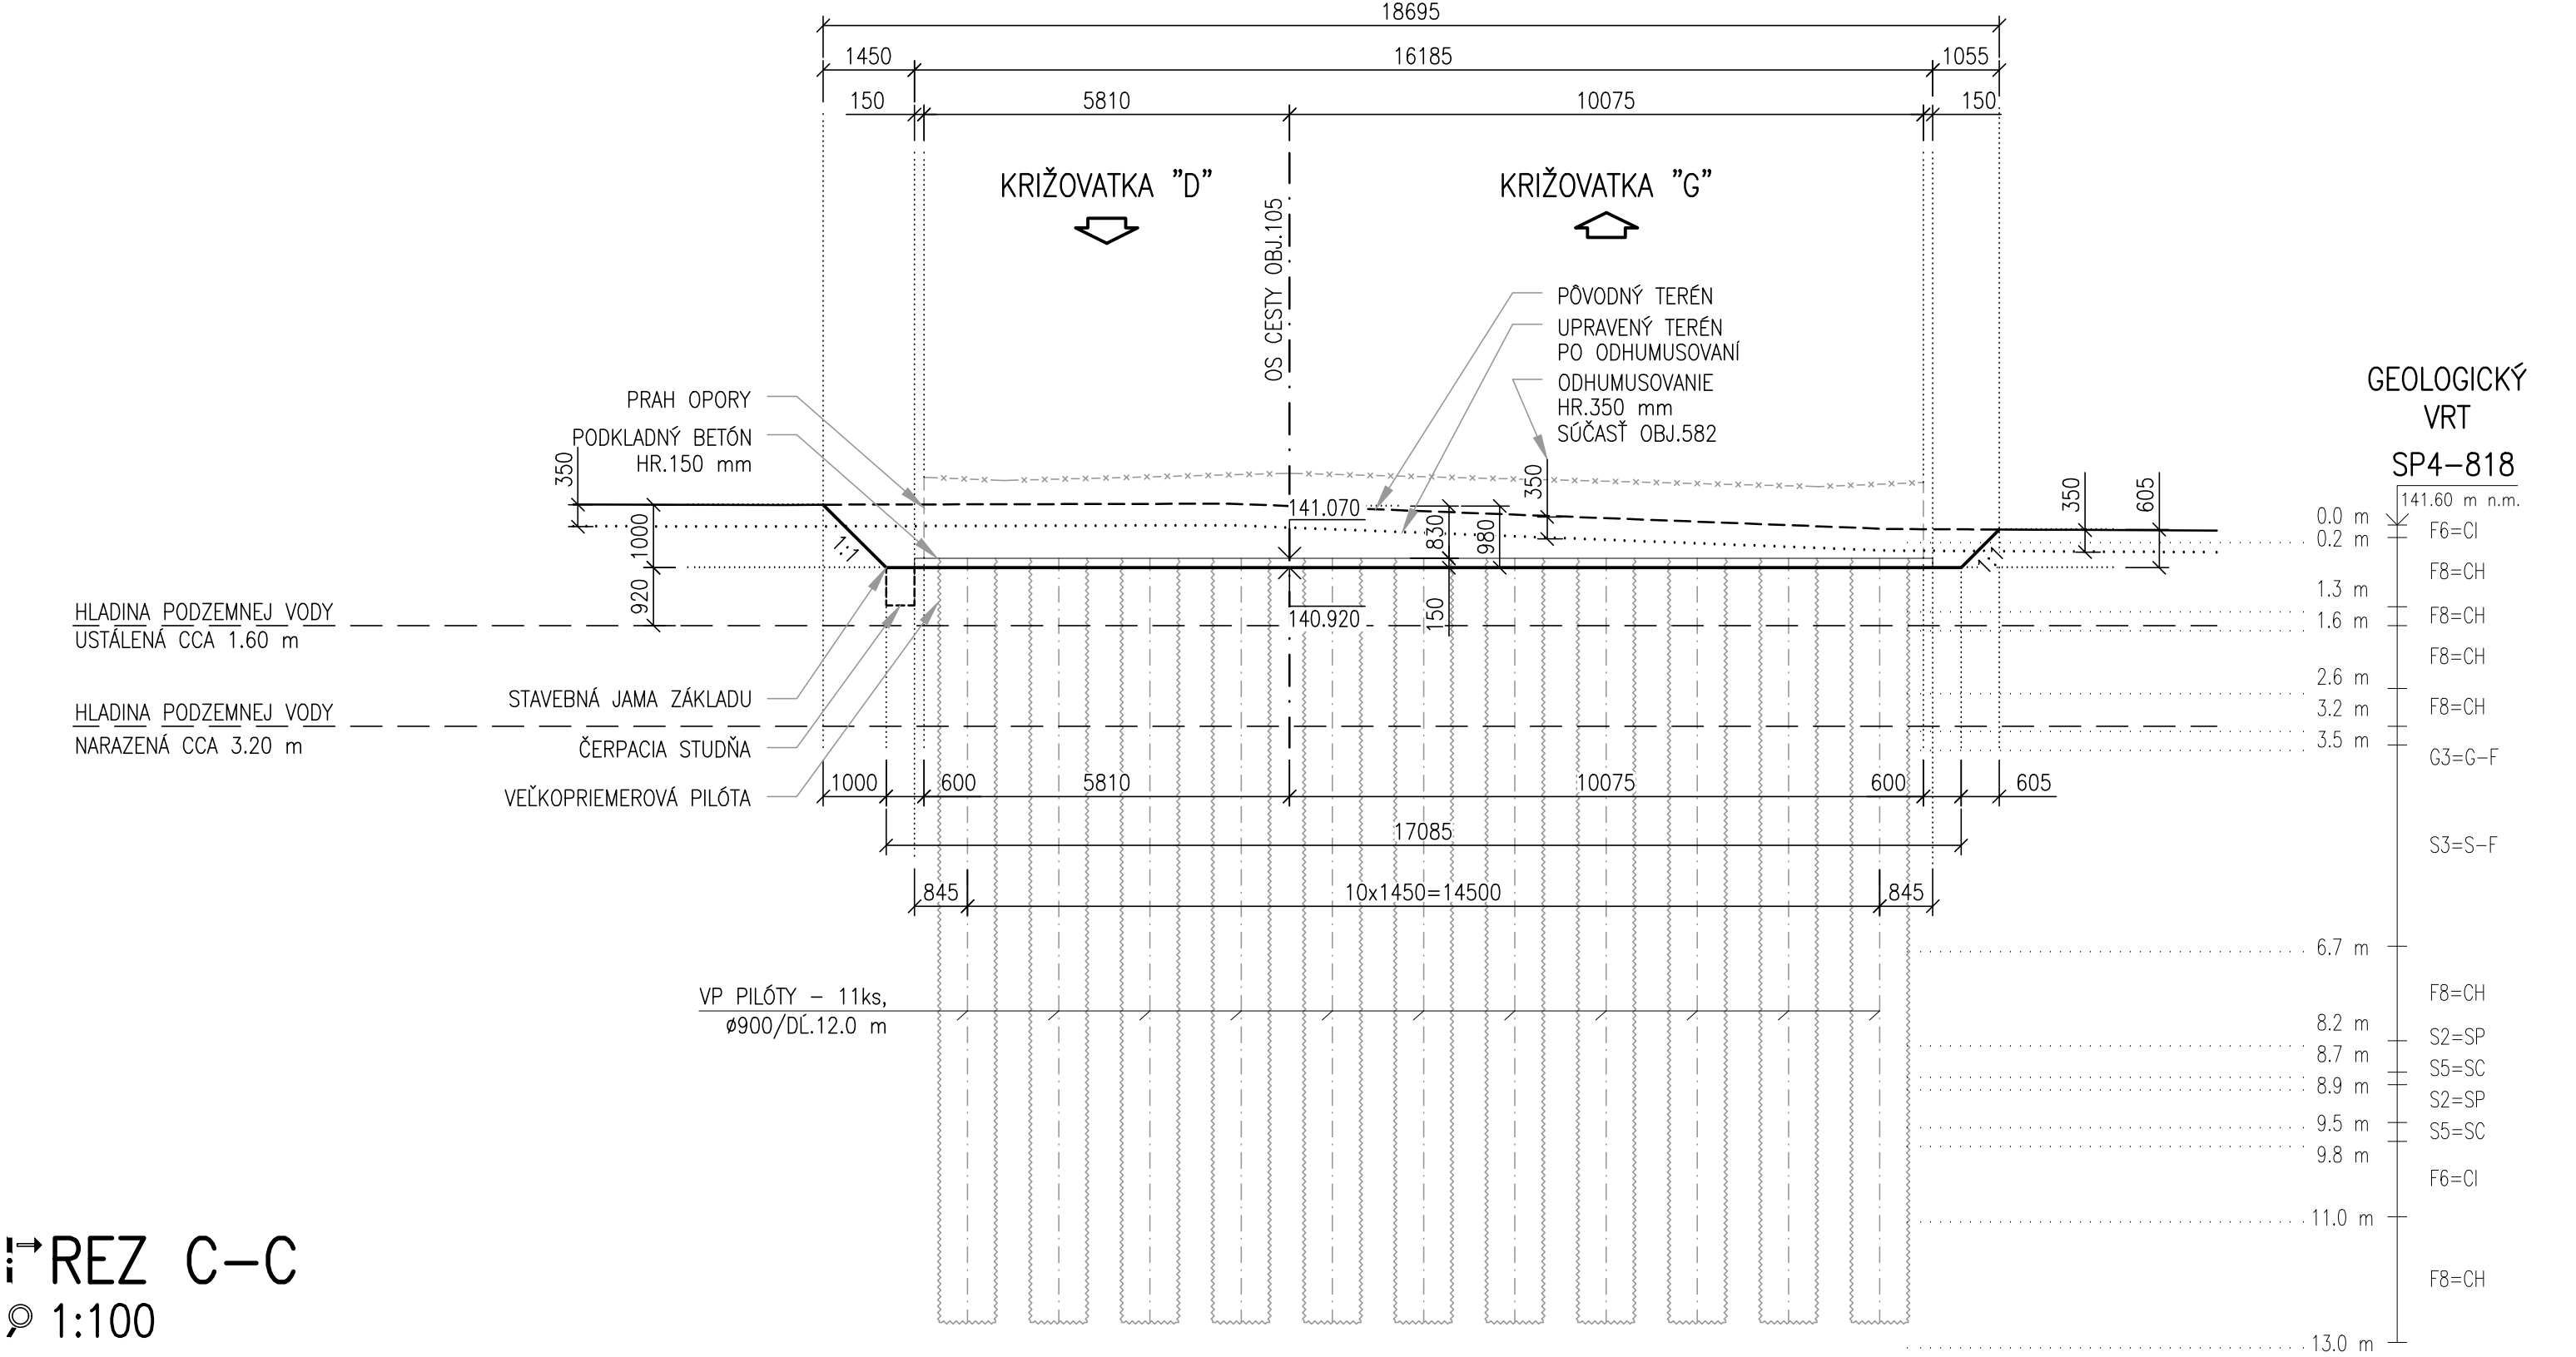

REZ C-C
1:100

REZ V SMERE STANIČENIA OBJ.105

BODY PODKLAD. BETÓNU NA OPORE Č.1				BODY PODKLAD. BETÓNU NA OPORE Č.2			
BOD	Y [m]	X [m]	Z [m]	BOD	Y [m]	X [m]	Z [m]
101	501205.674	1265650.208	141.070	201	501193.210	1265644.521	141.240
102	501198.955	1265664.933	141.070	202	501186.492	1265659.246	141.240
103	501200.593	1265665.680	141.070	203	501184.854	1265658.499	141.240
104	501207.312	1265650.955	141.070	204	501191.573	1265643.774	141.240

BODY VÝKOPU			
BOD	Y [m]	X [m]	Z [m]
1	501200.816	1265666.277	140.920
2	501184.258	1265658.721	141.090
3	501191.350	1265643.178	141.090
4	501207.908	1265650.733	140.920

PRESNOSŤ PRE VYTÝČENIE SPODNEJ STAVBY:

- KRAJNÉ VYTÝČOVACIE ODCHÝLKY
- ZEMNÉ PRÁČE (STN 73 0422)
- KRAJNÁ VÝŠKOVÁ ODCHÝLKA ± 50 mm
 - KRAJNÁ PRIEČNA ODCHÝLKA ± 100 mm
 - KRAJNÁ POZDÍŽNA ODCHÝLKA ± 100 mm
- SPODNÁ STAVBA (STN 73 0422)
- KRAJNÁ VÝŠKOVÁ ODCHÝLKA ± 20 mm
 - KRAJNÁ PRIEČNA ODCHÝLKA ± 20 mm
 - KRAJNÁ POZDÍŽNA ODCHÝLKA ± 20 mm

- POZNÁMKY:
- VÝŠKOVÉ KÓTY PODKLADNEHO BETÓNU SÚ UVEDENÉ K HORNÉMU POVRCHU PODKLADNEHO BETÓNU.
 - VÝŠKOVÉ KÓTY VÝKOPU SÚ UVEDENÉ KU DNU STAVEBNEJ JAMY.
 - SKUTKOVÝ ZOZNAM SÚRADNÍC A VÝŠOK JE V GEODETICKOM PORELIZAČNOM ZAMERANÍ STAVBY.

- SÚVISIACE OBJEKTY:
- 102 VEĽKÁ OKRUŽNÁ KRIŽOVATKA "D" VETVA V1, V2, OKRUH OK
 - 105 OČELOVÁ KOMUNIKÁCIA MEDZI KRIŽOVATKOU „D“ A „G“, BYPASSY
 - 150 POJČNÉ CESTY PRI KRIŽOVATKE „D“
 - 533 PRELOŽKA SPLAŠKOVEJ KANALIZÁCIE V KRIŽOVATKE „D“
 - 554 PRELOŽKA VODOVODU V KRIŽOVATKE „D“
 - 582 PRELOŽKA TOKU DOBROTKA PRI KRIŽOVATKE „D“
 - 616 PRIPOJKA NN Z TS3E PRE VO V KRIŽOVATKE „G“
 - 634 VEREJNÉ OSVETLENIE V KRIŽOVATKE „D“
 - 701.3 DISTRIBUČNÝ STL PLYNOVOD (NIE JE SÚČASŤOU TEJTO STAVBY)
 - 704 PREKLADKA DISTRIBUČNÉHO PLYNOVODU PRE OBEČ DRAŽOVCE

OZNAČENIE POUŽITÝCH MATERIÁLOV	
TYP KONŠTRUKCIE	TRIEDA BETÓNU
PODKLADNÝ BETÓN	STN EN 206-1-C12/15 X0(SX) C1-1,0 Dmax22 S4
POZNÁMKA : PRE HODNOTY MODULOV PRUŽNOSTI JEDNOTLIVÝCH PEVNOSTNÝCH TRIED BETÓNŮV, JE NUTNÉ SPLNIŤ USTANOVENIA V ZMYSLE STN EN 1992-1-1 (ČL. 3.1.3, TAB. 3.1).	

PRÍPRAVA STRATEGICKÉHO PARKU NITRA
PRÍPRAVA CESTNEJ INFRAŠTRUKTÚRY - STRATEGICKÝ PARK NITRA

OBJEDNÁVATEĽ	Slovenská správa ciest Miletčova 19, 826 19 Bratislava	
	Slovenská správa ciest Miletčova 19, 826 19 Bratislava	
STAVEBNÝ DOZOR	ZODPOVEDNÝ SD	PODPIS
ZHOTOVITEĽ STAVBY	ZDZRUŽENIE „INFRAŠTRUKTÚRA NITRA“ Vedúci člen združenia: Doprastav, a.s., Drieňová 27, 826 56 Bratislava Člen združenia: STRABAG, s.r.o., Mlynské Nivy 61/A, 825 18 Bratislava	PEČIATKA
RADITEĽ STAVBY - PREDSTAVITEĽ ZHOTOVITEĽA		ING. J. ROVNAN
SÚRADNICOVÝ SYSTÉM: S-JTSK V REALIZÁCI JTSK		PODPIS
VÝŠKOVÝ SYSTÉM: Bvp		
PRESNOSŤ VYTÝČENIA: STN 73 0422		

DOKUMENTÁCIA SKUTOČNÉHO REALIZOVANIA STAVBY

SO 205

ZHOTOVITEĽ DISK:		DOPRAVOPROJEKT, a.s.	
DOPRAVOPROJEKT, a.s.		DIVIZIA BRATISLAVA I	
RADITEĽ DISK: Bratislava 1		Komárňanska 2, 832 03 Bratislava	
DOPRAVOPROJEKT, a.s.		ING. S. BUKOVINSKÝ	
DIVIZIA BRATISLAVA I		ING. M. KODAJOVÁ	
83203 BRATISLAVA, KOMÁRŇANSKÁ 2,4		7782-03	
PODZHOTOVITEĽ DISK:		DOPRAVOPROJEKT, a.s.	
DOPRAVOPROJEKT, a.s.		DIVIZIA BRATISLAVA I	
83203 BRATISLAVA, KOMÁRŇANSKÁ 2,4		ING. R. VOLETZ	
KRAJ: NITRIANSKY		KATASTR. ÚZEMIE:	
OKRES: NITRA		k.ú. Mýtnáre, Lužianky, Dražovce, Zbehy, Čakajovce, Zdobor	
OBJEKT / BUILDING:		DÁTUM:	
SO 205 MOST NA KOMUNIKÁCI "D-G" NAD POTOKOM DOBROTKA		FORMÁT:	
SO 205 BRIDGE ON COMMUNICATION "D-G" ABOVE DOBROTKA CREEK		MIERKA:	
NÁZOV PRÍLOHY / TITLE:		STUPEŇ:	
VÝKOPOVÝ PLÁN		DISK:	
EXCAVATION PLAN		DISK PRÍLOHY:	
		3.3	