

REZ 1-1

1:100

PRÁVE KRÍDLO - 1

REZ 1"-1"

1:100

PRÁVE KRÍDLO - 1"

REZ 2-2

1:100

ĽAVÉ KRÍDLO - 2

REZ 2"-2"

1:100

ĽAVÉ KRÍDLO - 2"

REZ 3-3

1:100

PRÁVE KRÍDLO - 3

REZ 3"-3"

1:100

PRÁVE KRÍDLO - 3"

REZ 4-4

1:100

ĽAVÉ KRÍDLO - 4

REZ 4"-4"

1:100

ĽAVÉ KRÍDLO - 4"

DETAIL "c"


1:10

VYZNAČENIE ROKU SKONČENIA VÝSTAVBY NOSNEJ (MOSTNEJ) KONŠTRUKCIE

NA OPORE SA TRVALÝM SPÔSOBOM VYZNAČÍ ROK SKONČENIA VÝSTAVBY MOSTA.
ROK SKONČENIA VÝSTAVBY SA NA POHĽADOVEJ PLOCHE KONŠTRUKCIE VYTVOŘIL
VLOŽENÍM ŠTRUKTÚROVANEJ MATICE Z POLYURETÁNU DO DEBENIA.

POHĽAD NA ODTLAČOK

REZ ODTLAČKOM

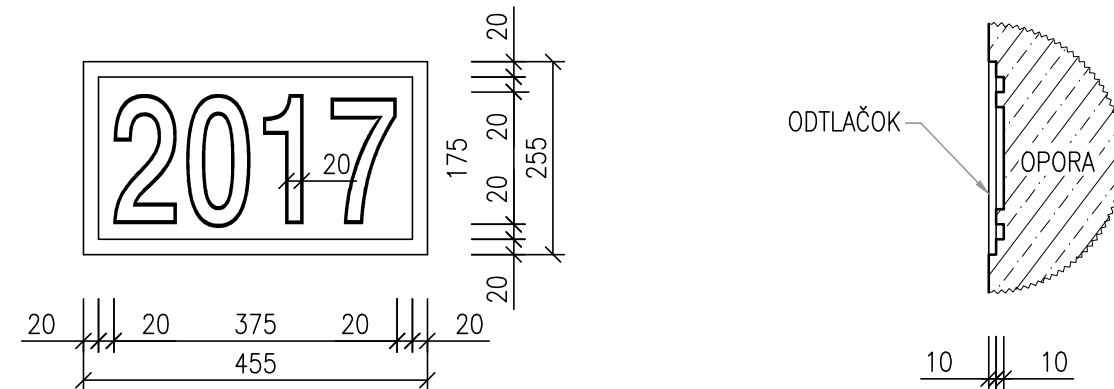

REZ A-A

1:100

POZDĽŤNÝ REZ V NIVELETE

REZ B-B

1:100

PRÁVE KRÍDLO - 1

REZ C-C

1:100

ĽAVÉ KRÍDLO - 2

REZ D-D

1:100

PRÁVE KRÍDLO - 3

REZ E-E

1:100

PRÁVE KRÍDLO - 4

REZ F-F


1:100

PRÁVE KRÍDLO - 5

DETAIL "a"

1:25

PRACOVNÉ ŠKÁRY NA OPORE

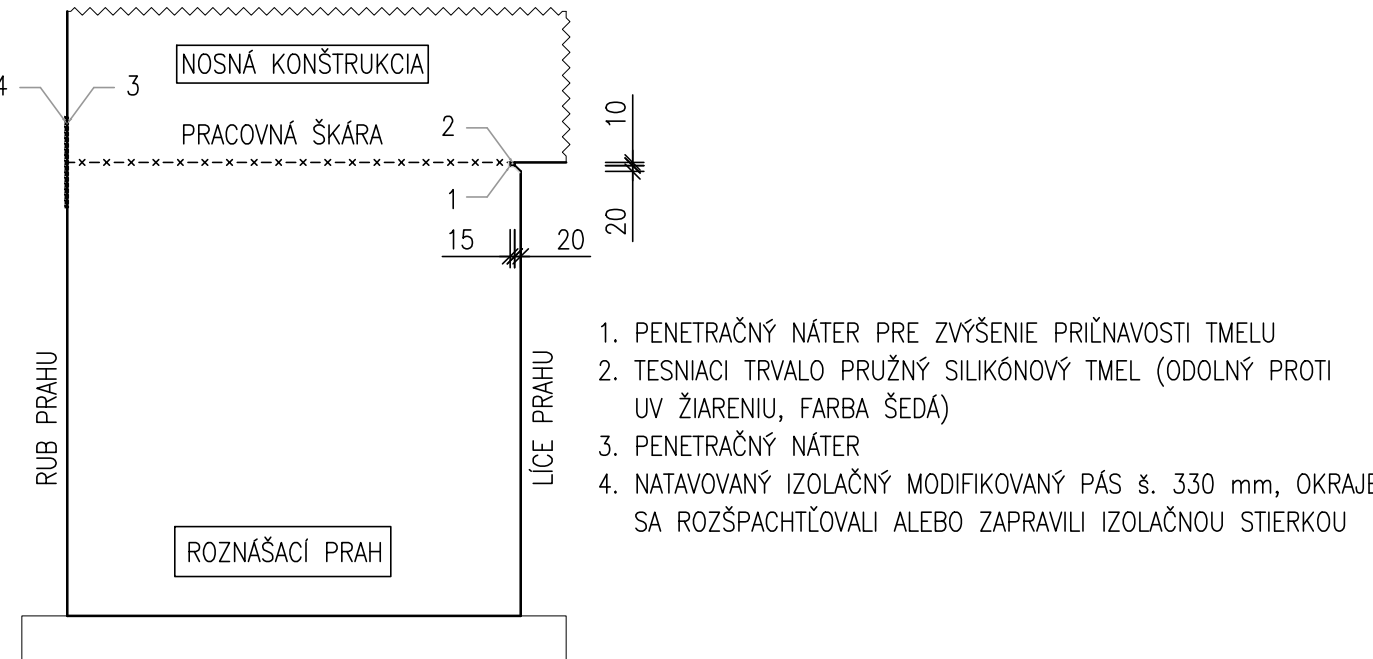

DETAIL "d"


1:2

DRÁŽKA NA SPODNEJ PLOCHE NK

DETAIL "e"


1:10

PVC CHRÁNIČKA V NK
PO OBOCH STRANÁCH KONŠTRUKCIE

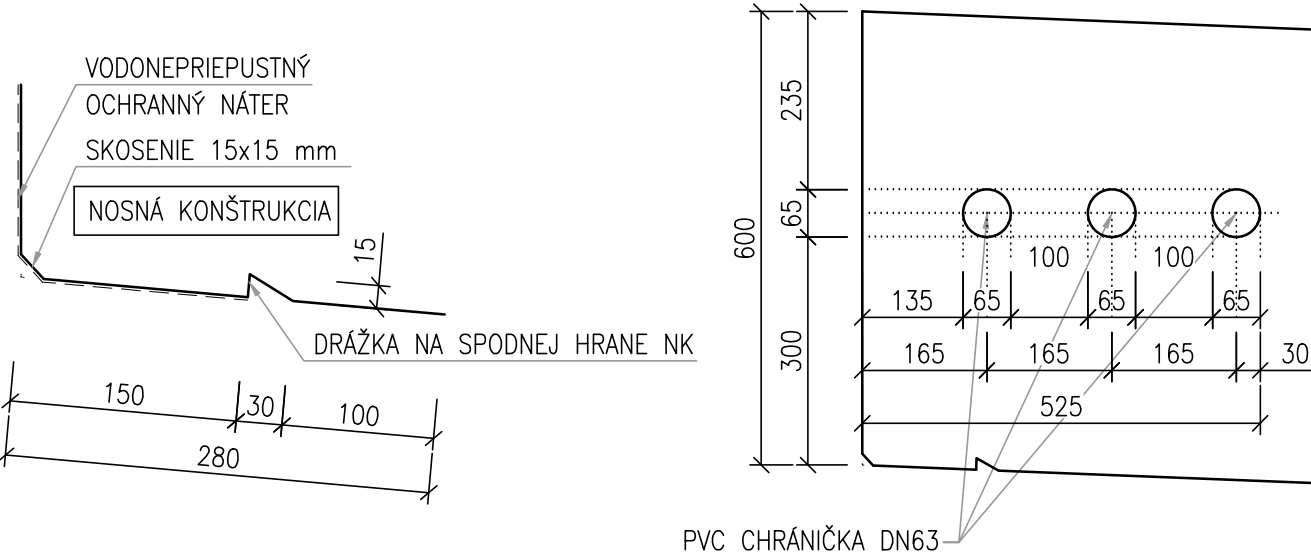

PÔDORYS

1:100

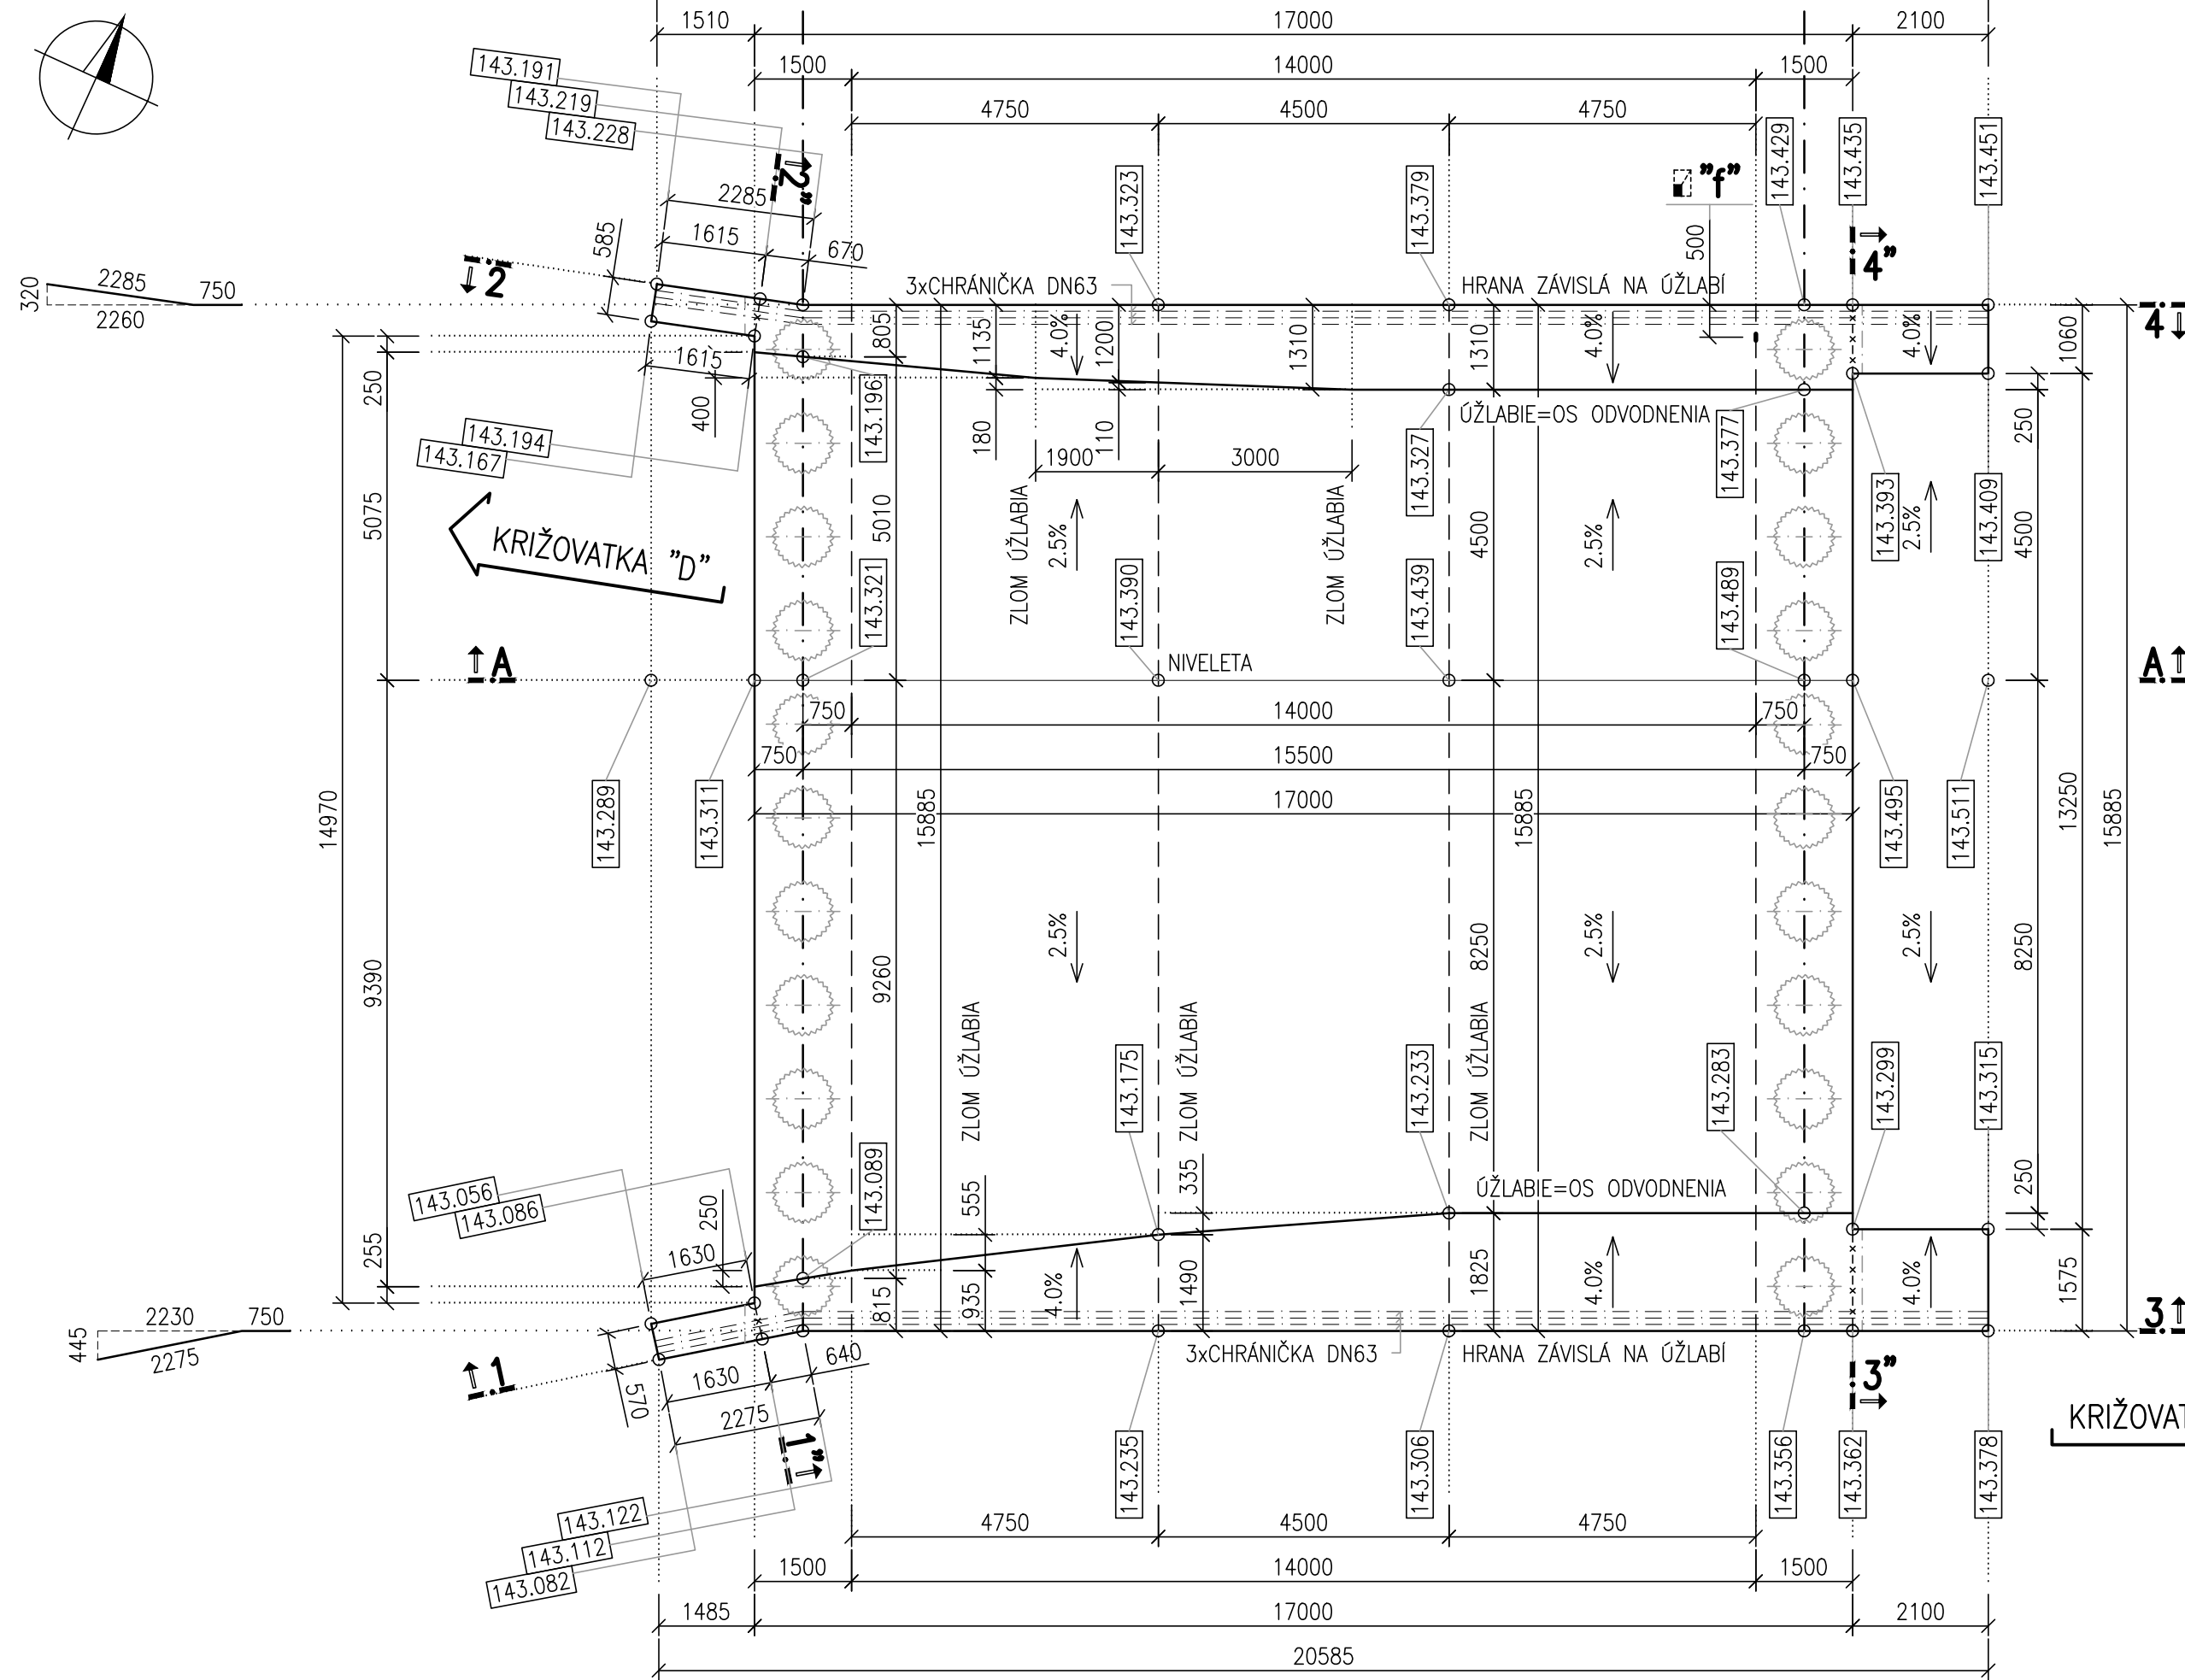

REZ C-C

1:100

PRÁVE KRÍDLO - 2

REZ D-D


1:100

PRÁVE KRÍDLO - 3

DETAIL "b"

1:25


PRACOVNÉ ŠKÁRY NA KRÍDLACH

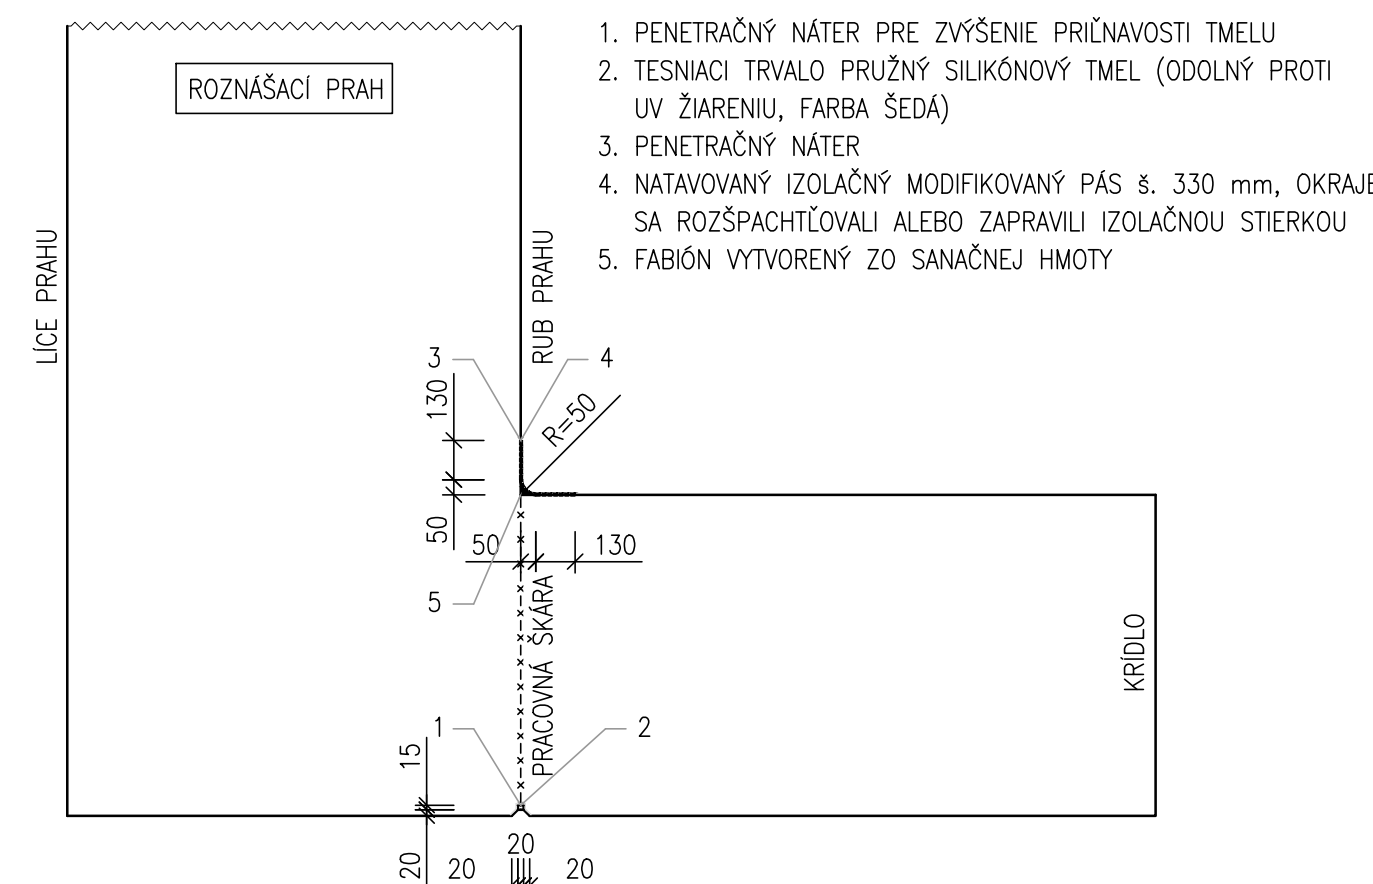

DETAIL "f"

1:25

UZEMŇOVACÍ A MERACÍ VÝVOD Z VÝSTUŽE

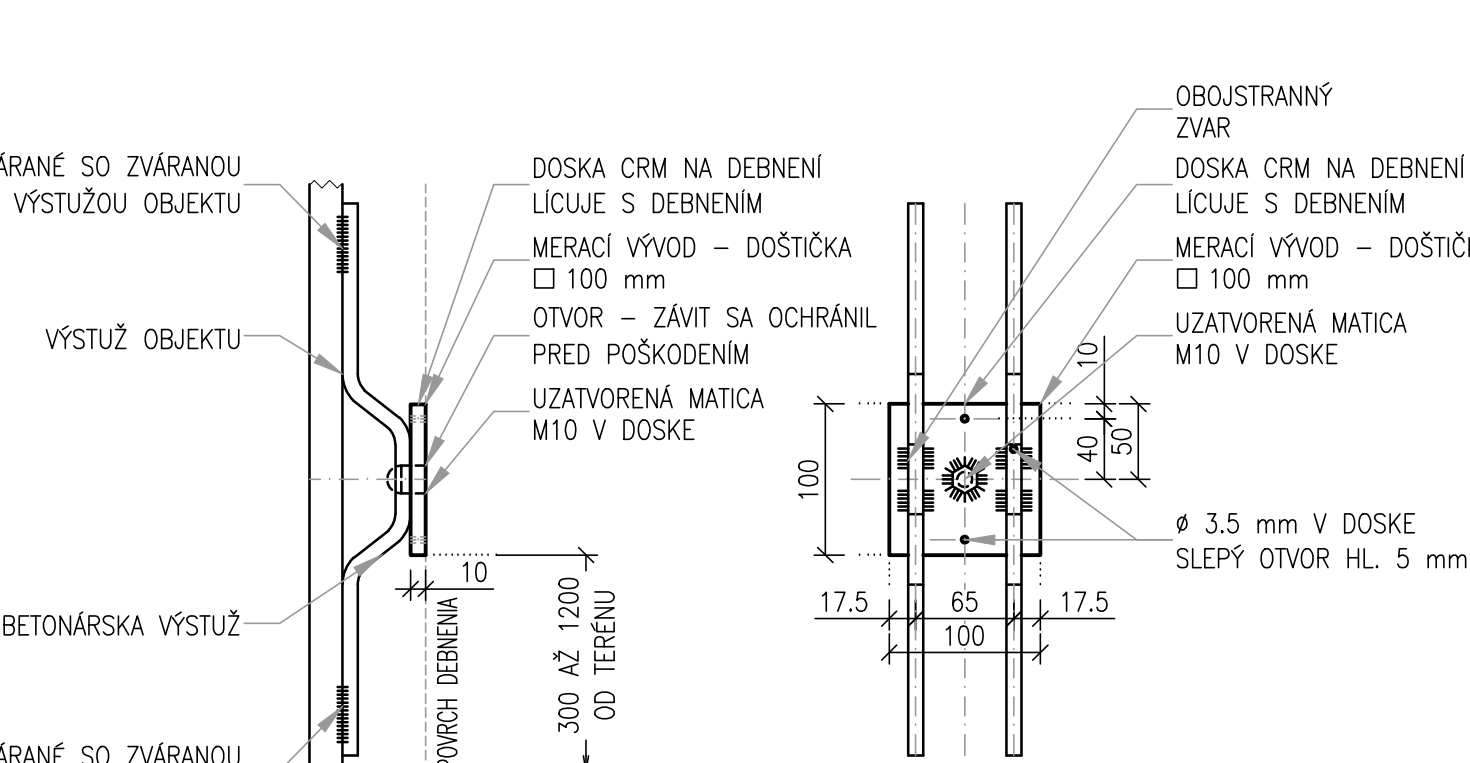

REZ E-E

1:100

PRÁVE KRÍDLO - 4

REZ F-F

1:100

PRÁVE KRÍDLO - 5

POZNÁMKY

- VŠETKY PLOCHY, KTORÉ PRIŠLI DO STYKU SO ZEMNOU VLHKOSŤOU SÚ OPATRENÉ 1x PENETRAČNÝM A 2x ASFALTOVÝM NÁTEROM ZA STUĐEN. (UVEDENÉ V PRÍLOHE IZOLÁCIA A PRECHODOVÁ OBLASŤ).
- NA KONŠTRUKCII SA VYZNAČÍ TRVALÝM SPÔSOBOM ROK SKONČENIA VÝSTAVBY MOSTNEJ KONŠTRUKCIE.
- NA MOSTE SA OSADILA TABUĽKA S EVIDENČNÝM ČÍSLOM MOSTA.
- VŠETKY PRÁVUHLÉ HRANY PLOCHOU SÚ SKOŠENÉ 20x20mm.
- CELÝ HORNÝ PLOCH NOSNEJ KONŠTRUKCIE BOL UPRAVENÝ „OBROKOVANÍM“.
- PŠ* = PRACOVNÁ ŠKÁRA ROZDEĽUJÚCA KRÍDLO Z HLÁDISKA REALIZÁCIE VÝSTUŽE, NIE Z HLÁDISKA BETÓNÁŽE.

OZNAČENIE POUŽITÝCH MATERIÁLOV

TYP KONŠTRUKCIE	TRIEDA BETÓNU
PODKLADNÝ BETÓN	STN EN 206-1-C12/15 X0(SK) CI-1,0 Dmax22 S4
PILOTY	STN EN 206-1-C30/37 XC2.XF1.XA1 (SK) CI-0,4 Dmax16 S4
ROZNAŠÁČIE PRAHY	STN EN 206-1-C35/45 XC2.XF2.XA1 (SK) CI-0,4 Dmax22 S4
KRÍDLA	STN EN 206-1-C35/45 XC2.XD1.XF2.XA1 (SK) CI-0,4 Dmax22 S4
NOSNÁ KONŠTRUKCIA	STN EN 206-1-C35/45 XC4.XD1.XF2 (SK) CI-0,4 Dmax22 S4
POZNÁMKA : PRE HODNOTY MODULOV PRUŽNOSTI JEDNOTLIVÝCH PEVNOSTNÝCH TRIED BETÓNŮV, JE NUTNÉ SPLNIŤ USTANOVENIA V ZMYSLE STN EN 1992-1-1 (ČL. 3.1.3, TAB. 3.1).	
BETÓNÁRSKA VÝSTUŽ	STN EN 1992-1-1-B500B, f _{yk} =500MPa, TRIEDA ŤAŽNOSTI "B"

NÁZOV STAVBY PRIPRÁVA STRATEGICKÉHO PARKU NITRA PRIPRÁVA CESTNEJ INFRAŠTRUKTÚRY - STRATEGICKÝ PARK NITRA		
OBJEDNÁVATEĽ 	Slovenská správa ciest Miletčova 19, 826 19 Bratislava	
STAVEBNÝ DOZOR 	Slovenská správa ciest Miletčova 19, 826 19 Bratislava	PEČIATKA
ZHOTOVITEĽ STAVBY 	ZDZRUŽENIE „INFRAŠTRUKTÚRA NITRA“ Vedúci člen združenia: Doprastav, a.s., Drieňová 27, 826 56 Bratislava Člen združenia: STRABAG, s.r.o., Mlynské Nivy 61/A, 825 18 Bratislava RIADITEĽ STAVBY - PREDSTAVITEĽ ZHOTOVITEĽA	PEČIATKA PODPIS

DOKUMENTÁCIA SKUTOČNÉHO REALIZOVANIA STAVBY

SO 205

ZHOTOVITEĽ DISRIS 		DOPRAVOPROJEKT, a.s. DIVÍZIA BRATISLAVA I Kominárska 2, 4. 832 03 Bratislava	
RIADITEĽ DISRIS DOPRAVOPROJEKT, a.s. DIVÍZIA BRATISLAVA I 83203 BRATISLAVA, KOMINÁRSKA 2, 4	HL. INŽ. PROJEKTU C. ZAKAŽOV	ING. S. BUKOVINSKÝ ING. M. KODAJOVÁ 7782-03	PODPIS PODPIS
PODZHOTOVITEĽ DISRIS 	ZODPOVEDNÝ PROJEKTANT VYPRACOVÁVAL KONTROLOVAL	ING. R. VOLEZT ING. J. KOPECKÝ ING. R. VOLEZT	PODPIS PODPIS PODPIS
PRÁJ: CHRES: OBJEKT / BUILDING	NITRIANSKY NITRA SO 205 MOST NA KOMUNIKÁČII "D-G" NAD POTOKOM DOBROTKA SO 205 BRIDGE ON COMMUNICATION "D-G" ABOVE DOBROTKA CREEK	KATASTR. ÚZEMIE k.ú. Mýtnáre, Lužianky, Dražovce, Zbehy, Čakajovce, Zabor	DÁTUM FORMÁT MIERKA STUPEN CIL ZAKAŽOV 7782-03
NÁZOV PRÍLOHY / TITLE TVAR KONŠTRUKCIE MOSTA LAYOUT OF BRIDGE CONSTRUCTION		CIL SUPRÁVY:	CIL PRÍLOHY: 4.3