
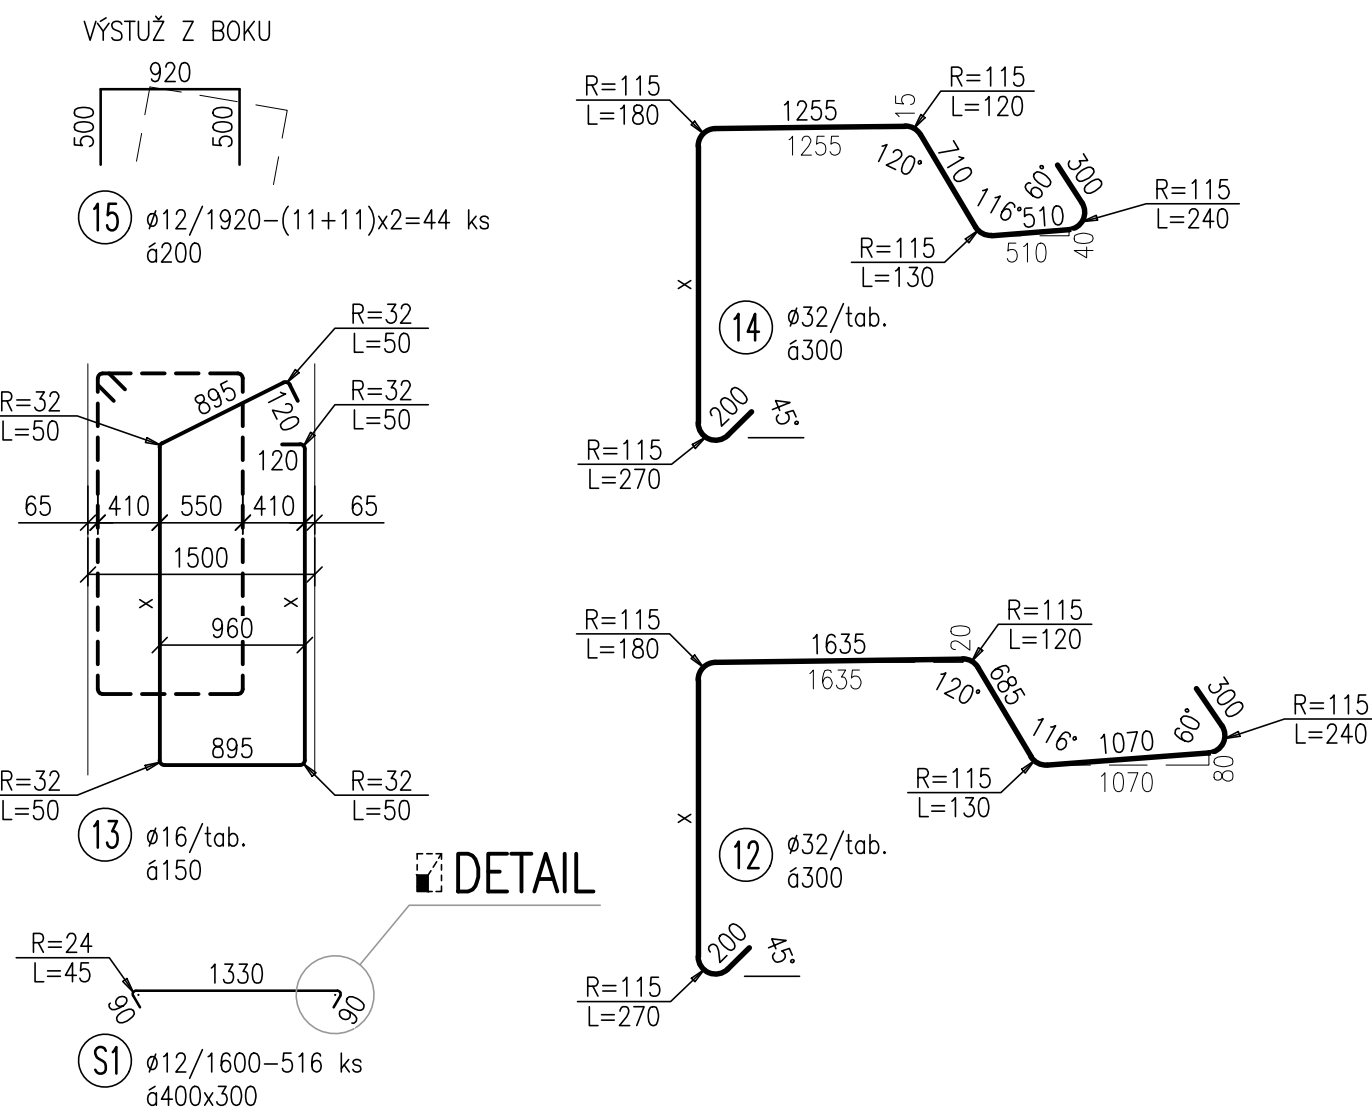


REZ A-A

1:50


PRIEČNY REZ OPOROU

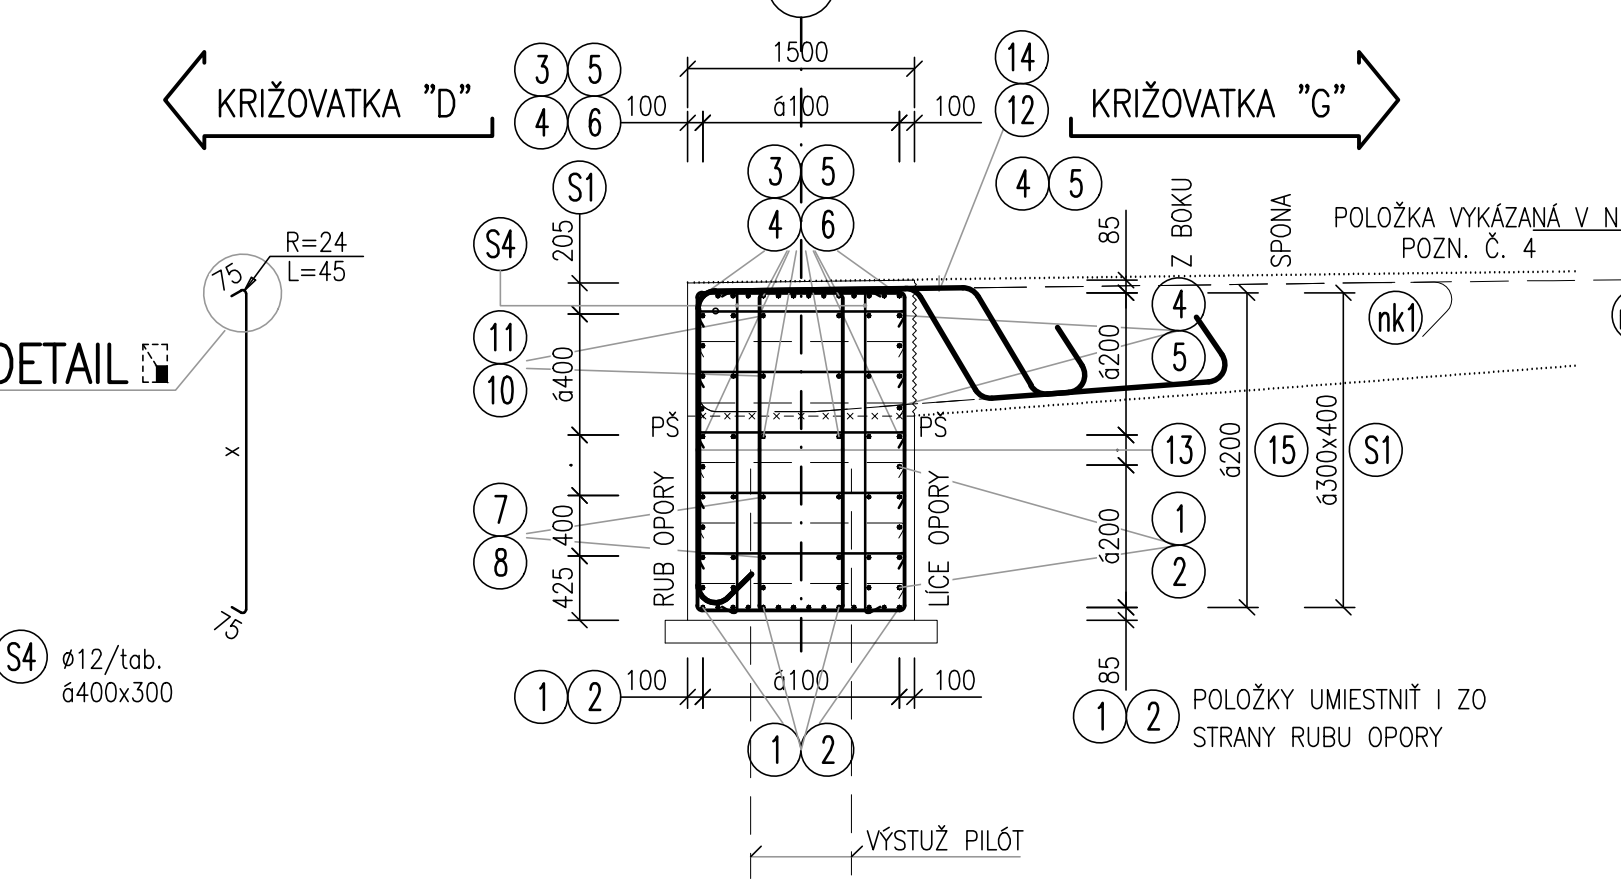

REZ C-C

1:50


POZDĽŤNÝ REZ KRÍDLOM

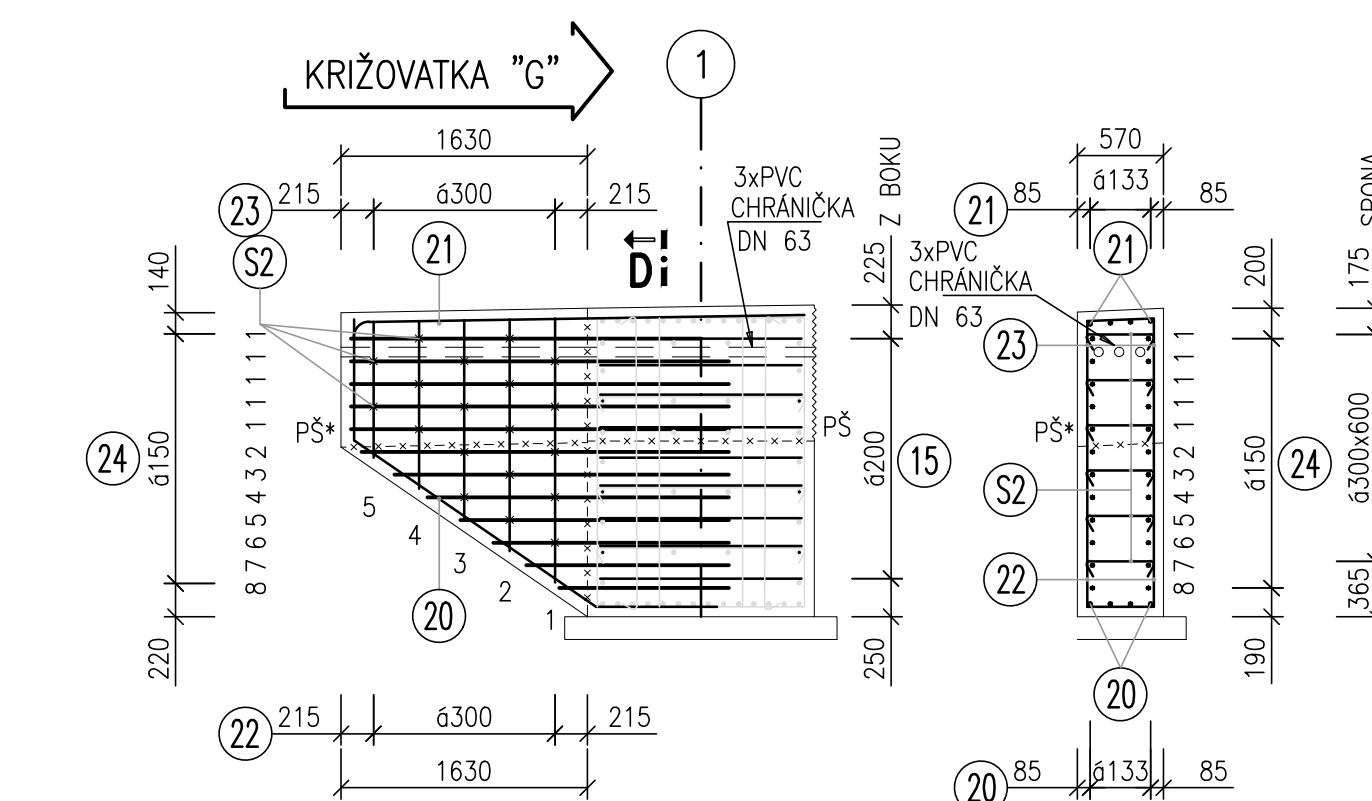

REZ E-E

1:50





POZDĽŤNÝ REZ KRÍDLOM

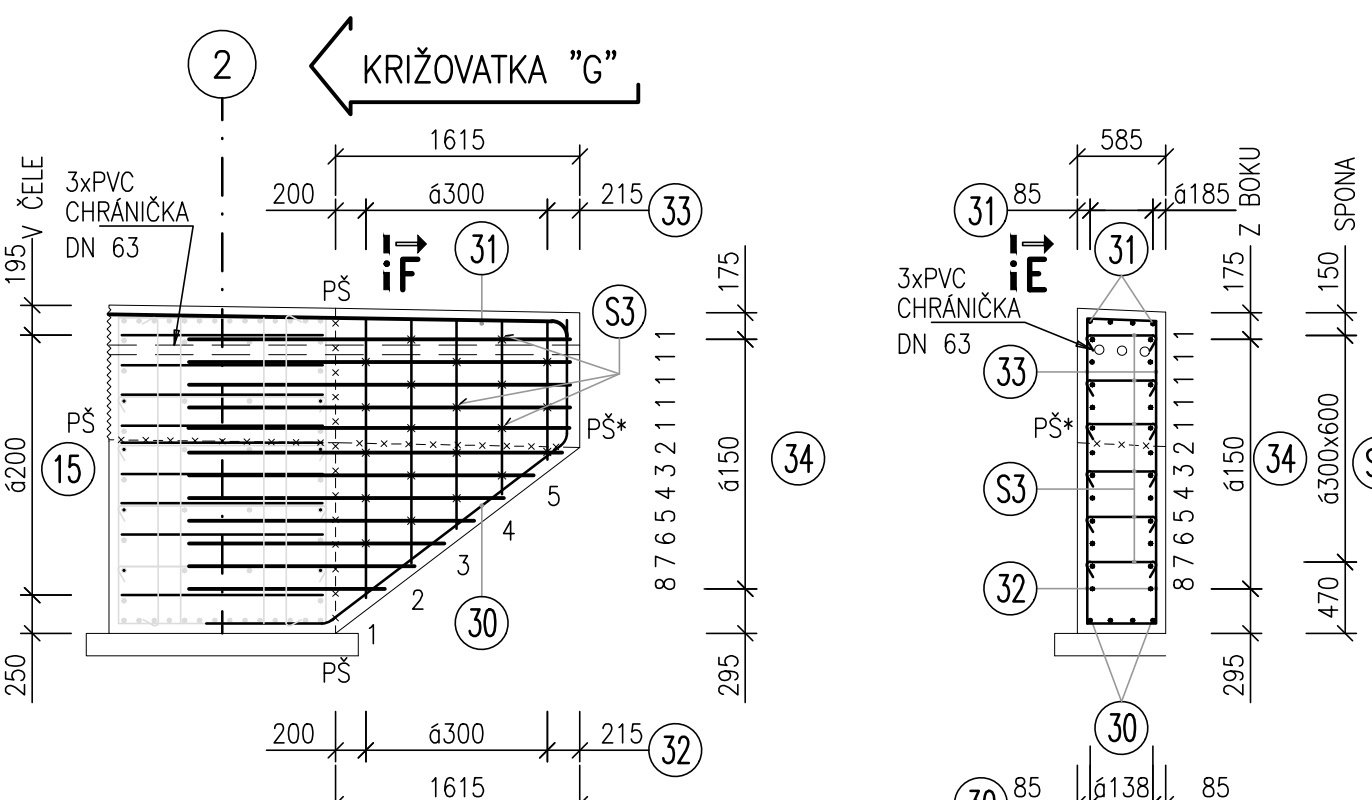

REZ B-B


1:50

POZDĽŤNÝ REZ OPOROU

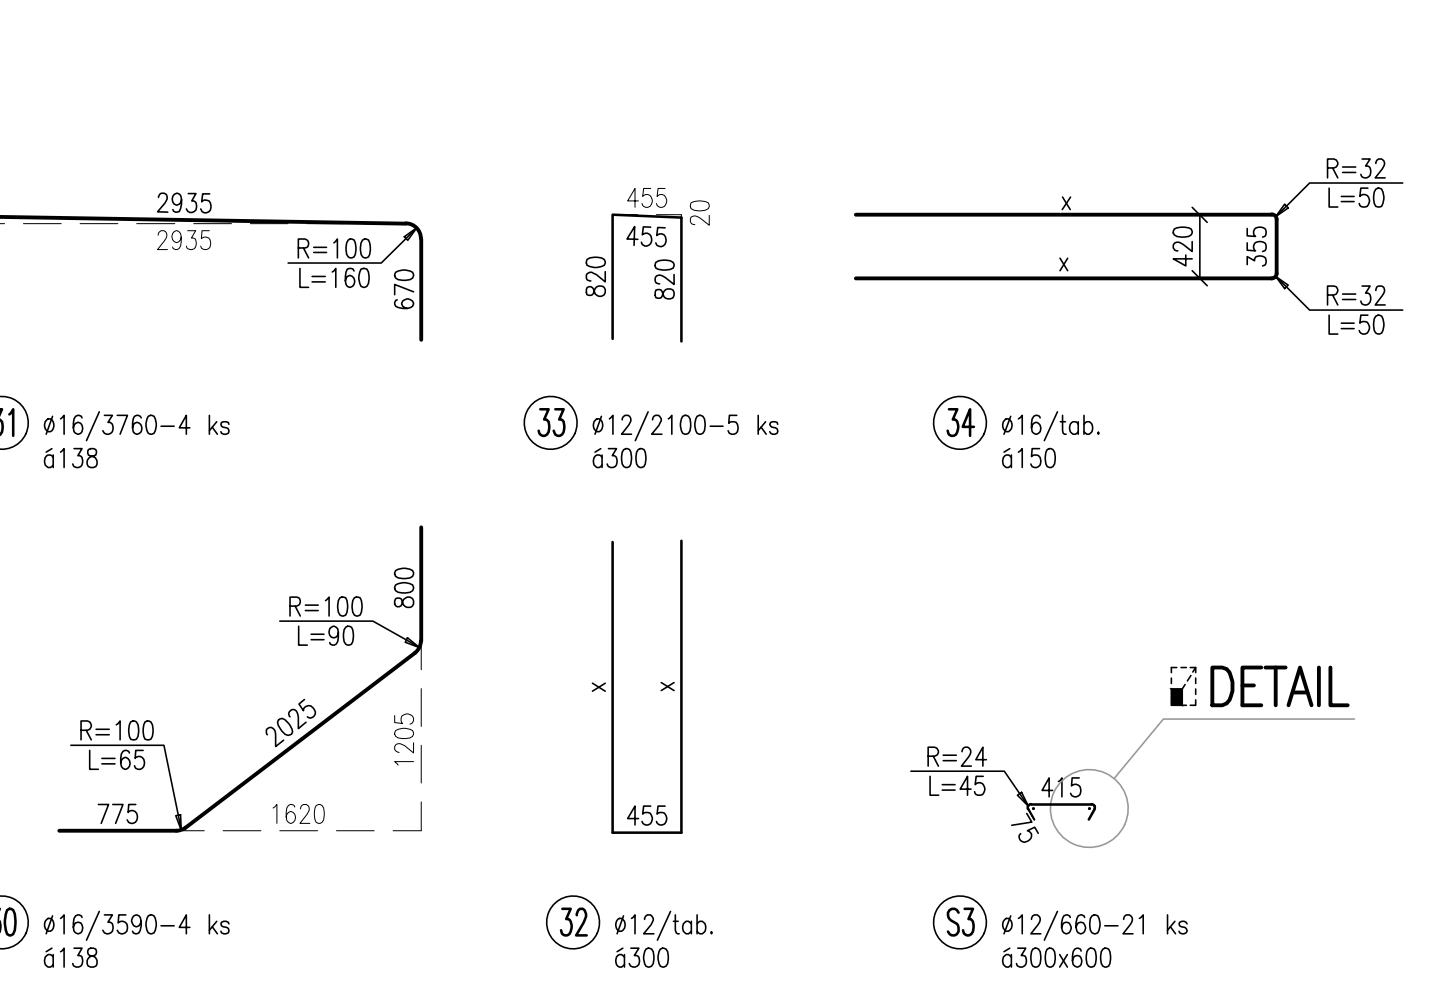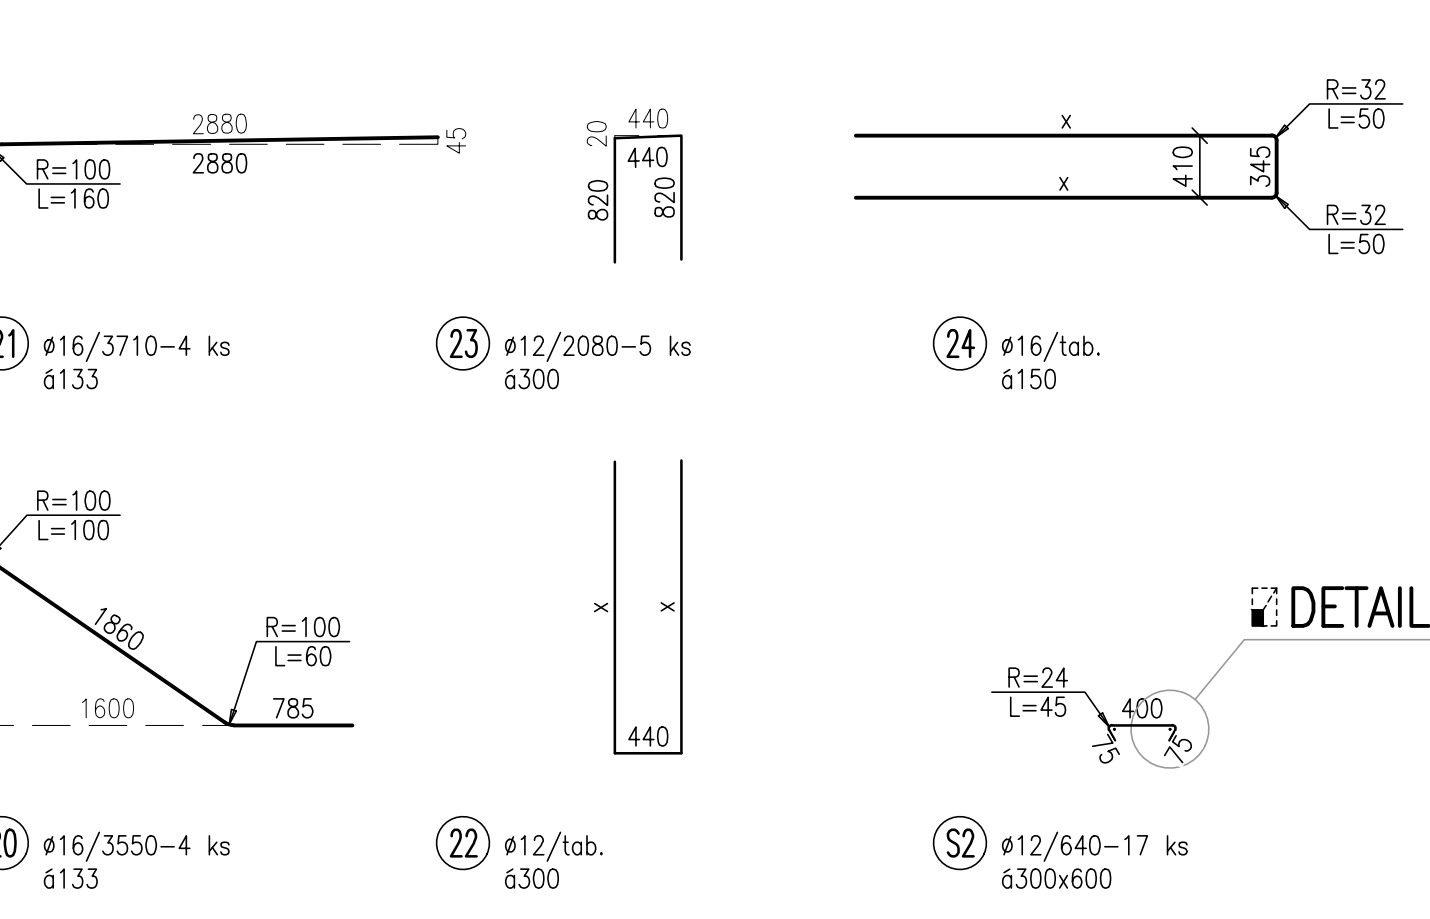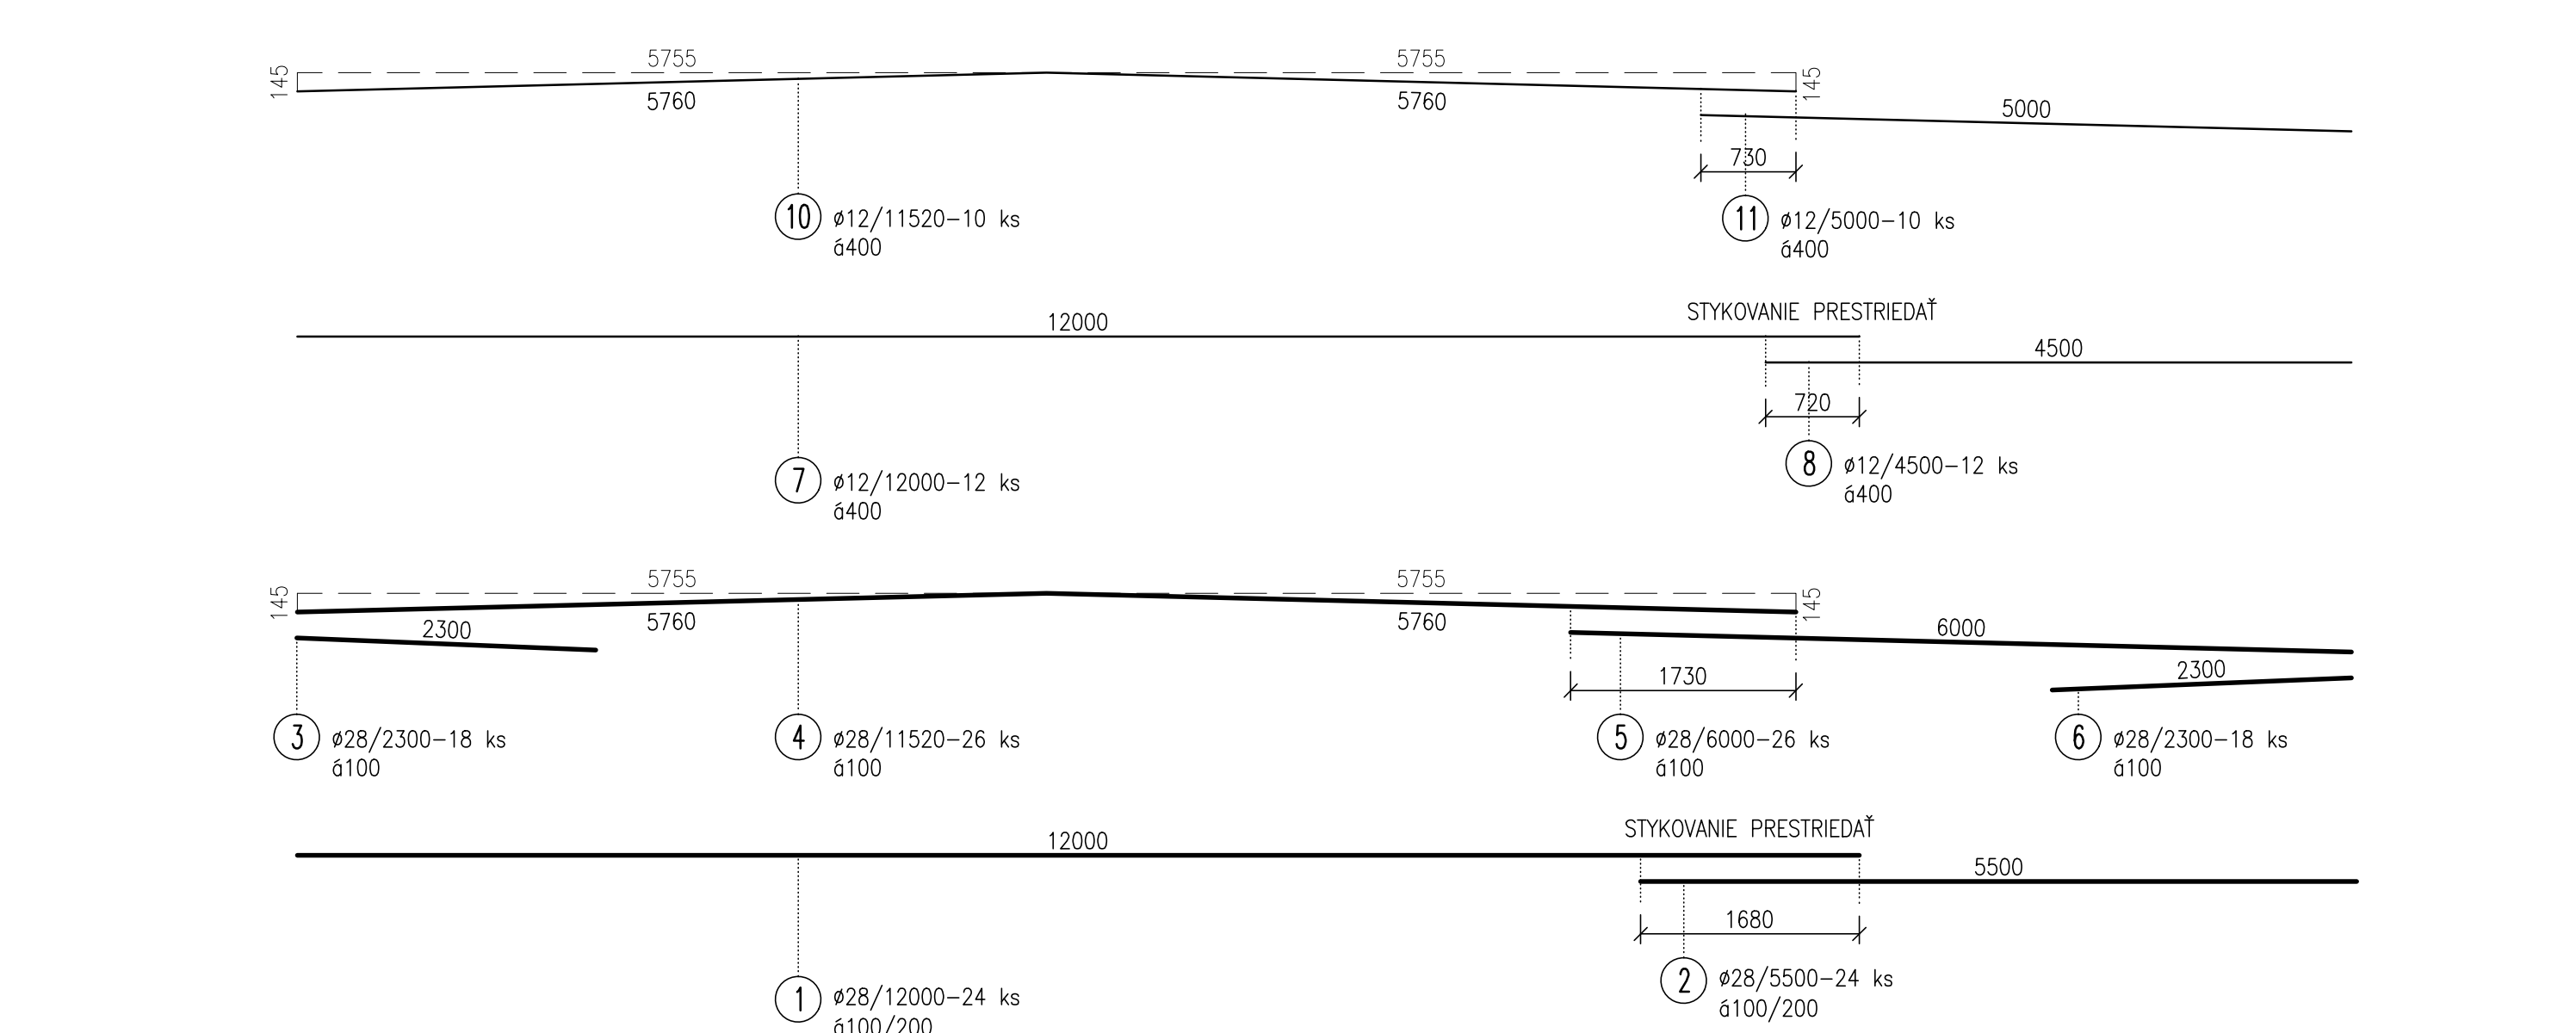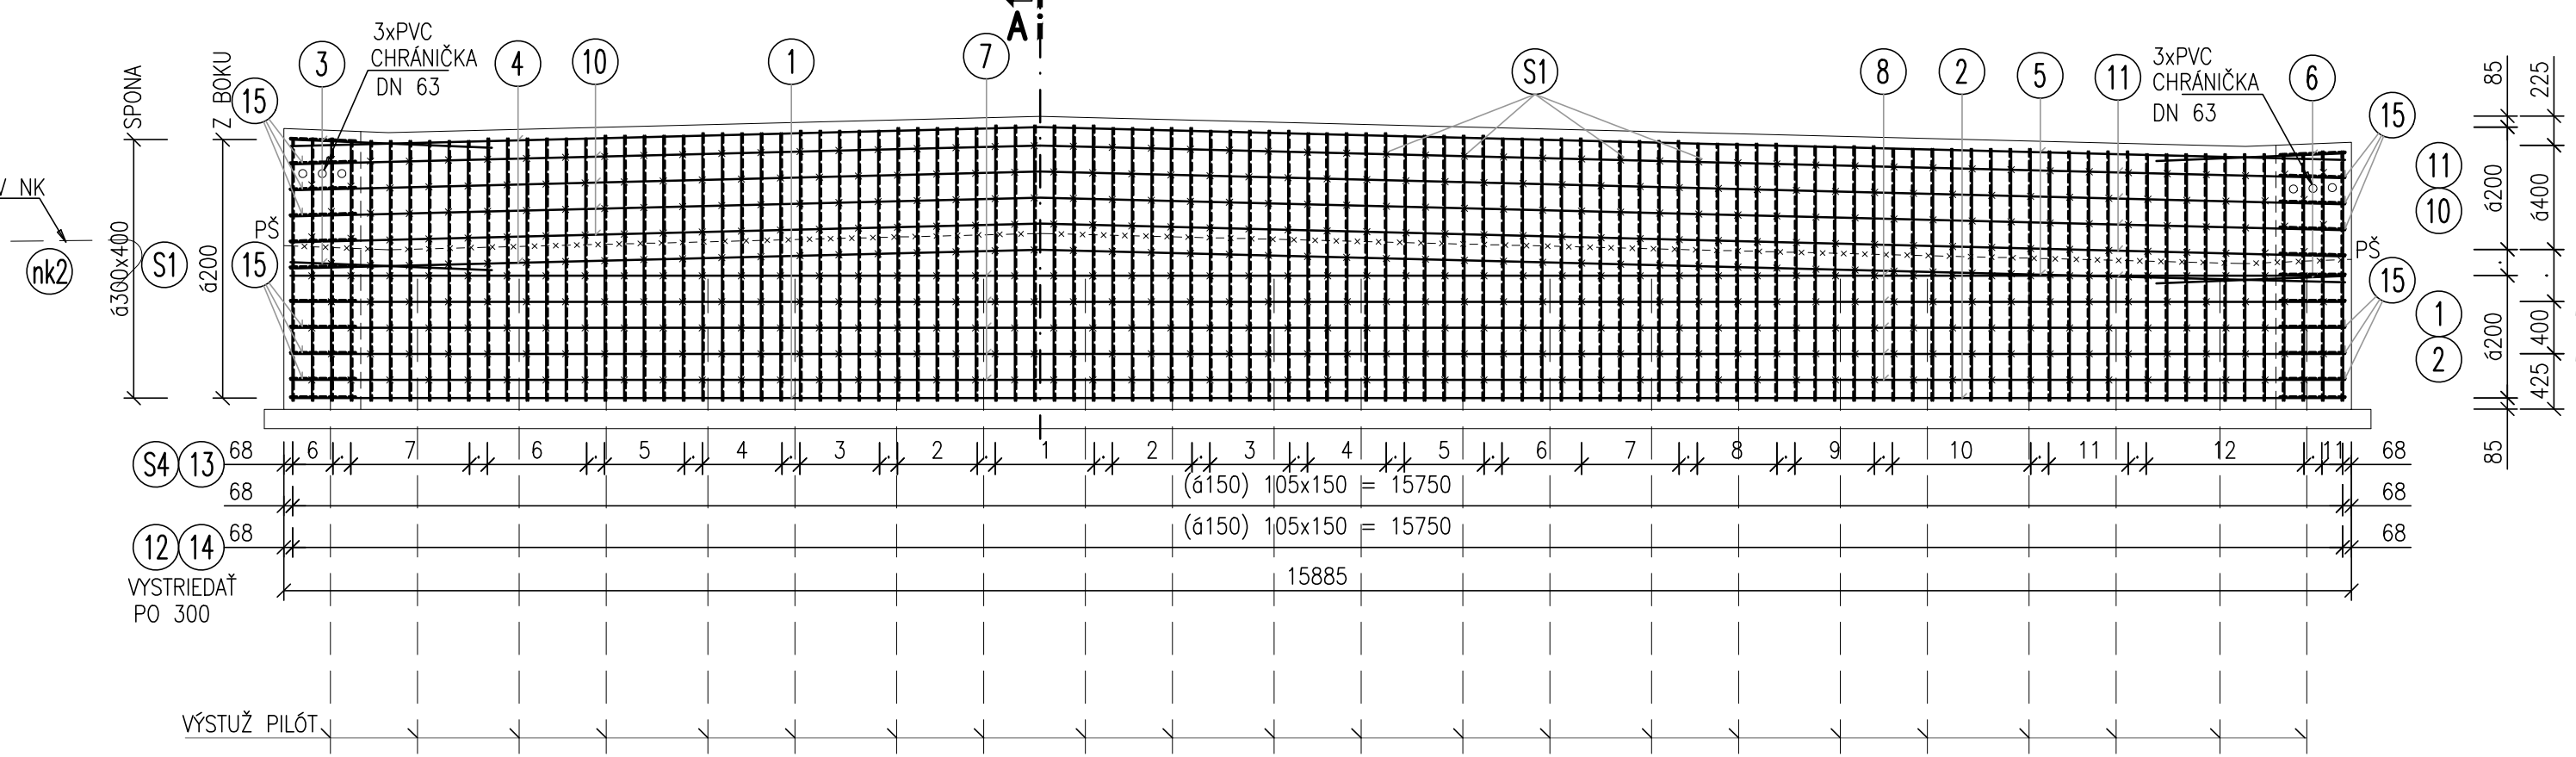

PÔDORYS


1:50

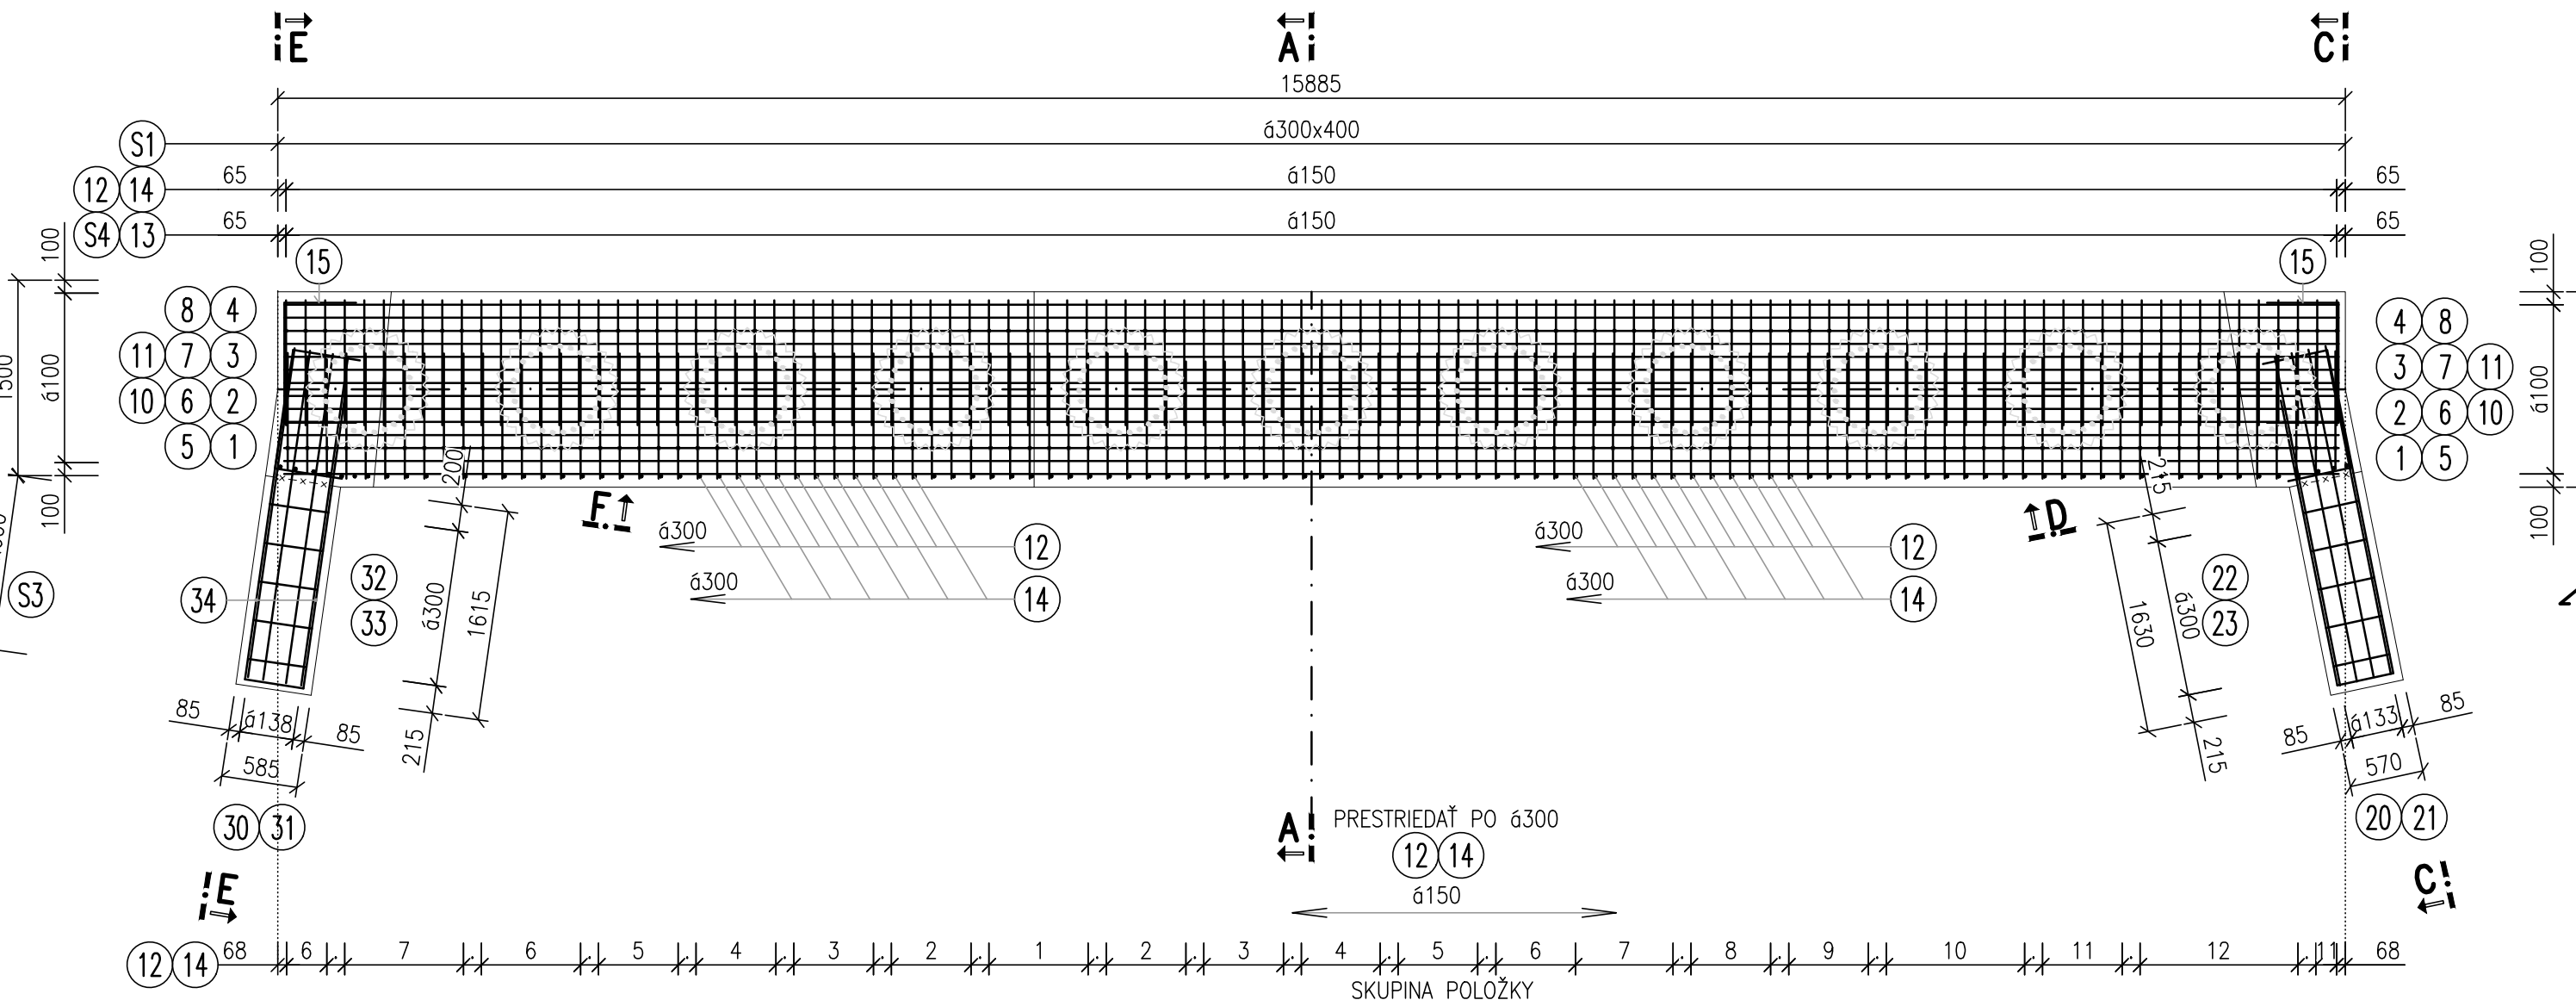

DETAIL VÝSTUŽI

1:25

UMIESNENIE VLOŽIEK V MIESTE PRAHU

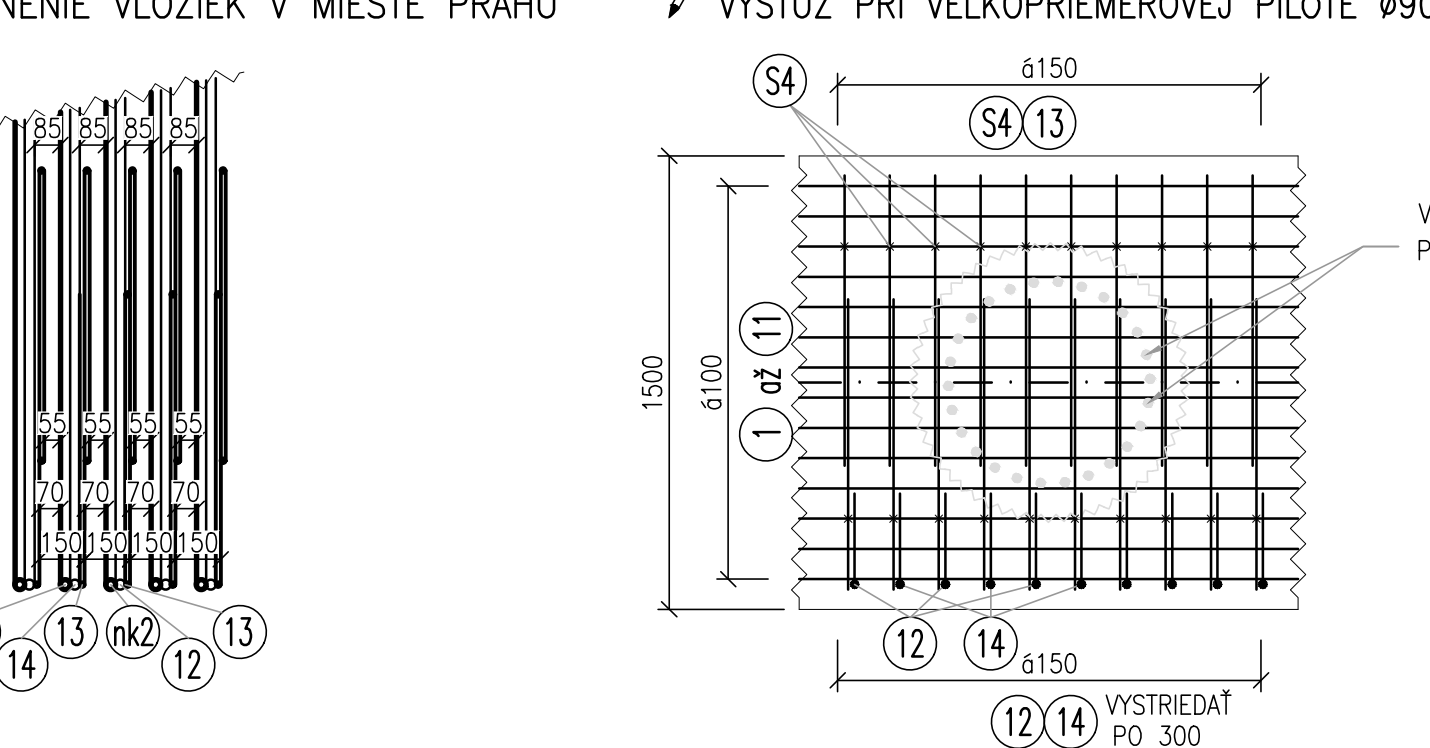

VÝKAZ VÝSTUŽE

OZN.	ø [mm]	Dĺžka [m]	ks	POČET	CELKOVÁ DĽŽKA [m]			
					ø 12	ø 16	ø 22	ø 28
1	28	12,00	24					288,00
2	28	5,50	24					132,00
3	28	2,30	18					41,40
4	28	11,52	26					299,52
5	28	6,00	26					156,00
6	28	2,30	18					41,40
7	12	12,00	12	144,00				
8	12	4,50	12	54,00				
10	12	11,52	10	115,20				
11	12	5,00	10	50,00				
12	32	tab.	tab.					360,64
13	16	tab.	tab.		1307,92			
14	32	tab.	tab.					299,23
15	12	1,92	44	84,48				
S1	12	1,60	516	825,60				
S4	12	tab.	tab.	466,34				
20	16	3,55	4			14,20		
21	16	3,71	4			14,84		
22	12	tab.	tab.	15,42				
23	12	2,08	5	10,40				
24	16	tab.	tab.		54,44			
S2	12	0,64	17	10,88				
30	16	3,59	4			14,36		
31	16	3,76	4			15,04		
32	12	tab.	tab.	16,10				
33	12	2,10	5	10,50				
34	16	tab.	tab.		56,27			
S3	12	0,66	21	13,86				
CELKOVÁ DĽŽKA [m]					1816,78	1477,07	—	958,32
HMOTNOSŤ [kg/m]					0,888	1,578	2,466	3,853
CELKOVÁ HMOTNOSŤ [kg]					1613,30	2330,82	—	4632,12
HMOTNOSŤ [kg]							12	742,00

OZN.	ø [mm]	Dĺžka [m]	ks	POČET	CELKOVÁ DĽŽKA [m]			
					ø 12	ø 16	ø 22	ø 28
1	12	2,065	2,305	12	27,66			
2	12	2,045	2,285	20	45,70			
3	12	2,025	2,265	20	45,30			
4	12	2,005	2,245	20	44,90			
5	12	1,985	2,225	20	44,50			
6	12	1,965	2,205	28	61,74			
7	12	1,945	2,185	24	52,44			
8	12	1,925	2,165	10	21,65			
9	12	1,905	2,145	10	21,45			
10	12	1,885	2,125	16	34,00			
11	12	1,865	2,105	14	29,47			
12	12	1,845	2,085	18	37,53			
CELKOVÁ DĽŽKA [m]					212			466,34

VÝKAZ PRE PREMENNÚ PLOŽKU 12

POLOŽKA „x„	ø [mm]	DĹŽKA „x„ [m]	DĹŽKA [m]	POČET [ks]	CELKOVÁ DĹŽKA [m]
1	32	1,835	6,665	3	20,00
2	32	1,815	6,645	5	33,23
3	32	1,795	6,625	5	33,13
4	32	1,775	6,605	5	33,03
5	32	1,755	6,585	5	32,93
6	32	1,735	6,565	7	45,96
7	32	1,715	6,545	6	39,27
8	32	1,695	6,525	3	19,58
9	32	1,675	6,505	3	19,52
10	32	1,655	6,485	4	25,94
11	32	1,635	6,465	4	25,86
12	32	1,615	6,445	5	32,23
CELKOVÁ DĹŽKA [m]				55	360,64

VÝKAZ PRE PREMENNÚ PLOŽKU 13

POLOŽKA „..“	ø [mm]	DĹŽKA „x„ [m]	DĹŽKA [m]	POČET [ks]	CELKOVÁ DĹŽKA [m]	
1	16	2,050	6,38	12	76,56	
2	16	2,030	6,34	20	126,80	
3	16	2,010	6,30	20	126,00	
4	16	1,990	6,26	20	125,20	
5	16	1,970	6,22	20	124,40	
6	16	1,950	6,18	28	173,04	
7	16	1,930	6,14	24	147,36	
8	16	1,910	6,10	10	61,00	
9	16	1,890	6,06	10	60,60	
10	16	1,870	6,02	16	96,32	
11	16	1,850	5,98	14	83,72	
12	16	1,830	5,94	18	106,92	
CELKOVÁ DĹŽKA [m]					212	1307,92

VÝKAZ PRE PREMENNÚ PLOŽKU 14

POLOŽKA	ø [mm]	DĹŽKA „x„ [m]	DĹŽKA [m]	POČET [ks]	CELKOVÁ DĹŽKA [m]	
1	32	1,835	5,750	3	17,25	
2	32	1,815	5,730	5	28,65	
3	32	1,795	5,710	5	28,55	
4	32	1,775	5,690	5	28,45	
5	32	1,755	5,670	5	28,35	
6	32	1,735	5,650	7	39,55	
7	32	1,715	5,630	6	33,78	
8	32	1,695	5,610	3	16,83	
9	32	1,675	5,590	3	16,77	
10	32	1,655	5,570	4	22,28	
11	32	1,635	5,550	3	16,65	
12	32	1,615	5,530	4	22,12	
CELKOVÁ DĹŽKA [m]					53	299,23


VÝKAZ PRE PREMENNÚ PLOŽKU S4

POLOŽKA „x„	ø [mm]	DĹŽKA „x„ [m]	DĹŽKA [m]	POČET [ks]	CELKOVÁ DĹŽKA [m]
1	12	2,065	2,305	12	27,66
2	12	2,045	2,285	20	45,70
3	12	2,025	2,265	20	45,30
4	12	2,005	2,245	20	44,90
5	12	1,985	2,225	20	44,50
6	12	1,965	2,205	28	61,74
7	12	1,945	2,185	24	52,44
8	12	1,925	2,165	10	21,65
9	12	1,905	2,145	10	21,45
10	12	1,885	2,125	16	34,00
11	12	1,865	2,105	14	29,47
12	12	1,845	2,085	18	37,53
CELKOVÁ DĹŽKA [m]				212	466,34

SO 205

PODKLADNÝ BETÓN	STN EN 206-1-C12/15 X0(SK) C1-1,0 Dmax22 S4
PILOTY	STN EN 206-1-C30/37 XC2,XF1,XA1 (SK) C1-0,4 Dmax16 S4
ROZNAŠAČE PRAHY	STN EN 206-1-C35/45 XC2,XF2,XA1 (SK) C1-0,4 Dmax22 S4
KRIDLA	STN EN 206-1-C35/45 XC2,XD1,XF2,XA1 (SK) C1-0,4 Dmax22 S4
NOSNÁ KONŠTRUKCIA	STN EN 206-1-C35/45 XC4,XD1,XF2 (SK) C1-0,4 Dmax22 S4
POZNÁMKA : PRE HODNOTY MODULOV PRUŽNOSTI JEDNOTLIVÝCH TRIED BETÓNOV, JE NUTNÉ SPLNIŤ USTANOVENIA V ZMYSLE STN EN 1992-1-1 (ČL. 3.1.3, TAB. 3.1).	

BETONÁRSKA VÝSTUŽ STN EN 1992 1-1-B500B, fyk=500MPa, TRIEDA ŤAŽNOSTI "B"

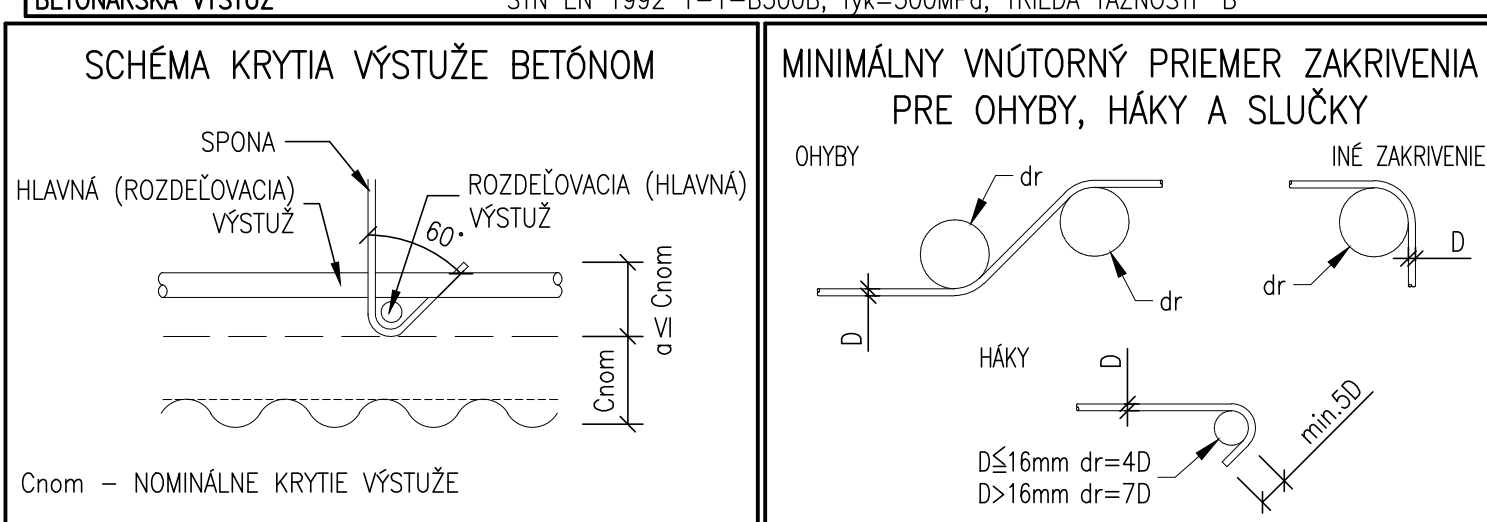


KONSTRUKCIA	C [mm]
SPODNÁ STAVBA	50
Cnom - NOMINÁLNE KRYTIE VÝSTUŽE	

POZNÁMKY:

- POLOŽKY BETONÁRSKEJ VÝSTUŽE SÚ KOTOVANÉ NA OS.
- REŠPEKTOVAL SA TVAR KONŠTRUKCIE. VÝSTUŽ SA PRÍSPOBILA KU TVARU.
- VÝSTUŽ PILOT SA BODOVO PREVARIL S VÝSTUŽOU ROZNAŠAČICH PRAHOV.
- ČAKAJÚCA VÝSTUŽ NOSNEJ KONŠTRUKCIE (VYKŹANÁ V NK) SA BODOVO PREVARILA S VÝSTUŽOU ROZNAŠAČICH PRAHOV NA ELIMINACIU BLUDNÝCH PRŮHOV.
- ČASŤ ROZNAŠAČIEHO PRAHU NAD PŠ SA VÝSTUŽOVAL A VYBETOŤOVAL V RÁMCI REALIZÁCIE MOSTOVOJEJ DOSKY.
- PŠ* = PRÁCOVNÁ ŠKÁRA ROZDEĽUJÚCA KRÍDLO Z HĽADISKA REALIZÁCIE VÝSTUŽE, NE Z HĽADISKA BETONÁŽE.

DETAIL GEOMETRIE STRMEŇOV

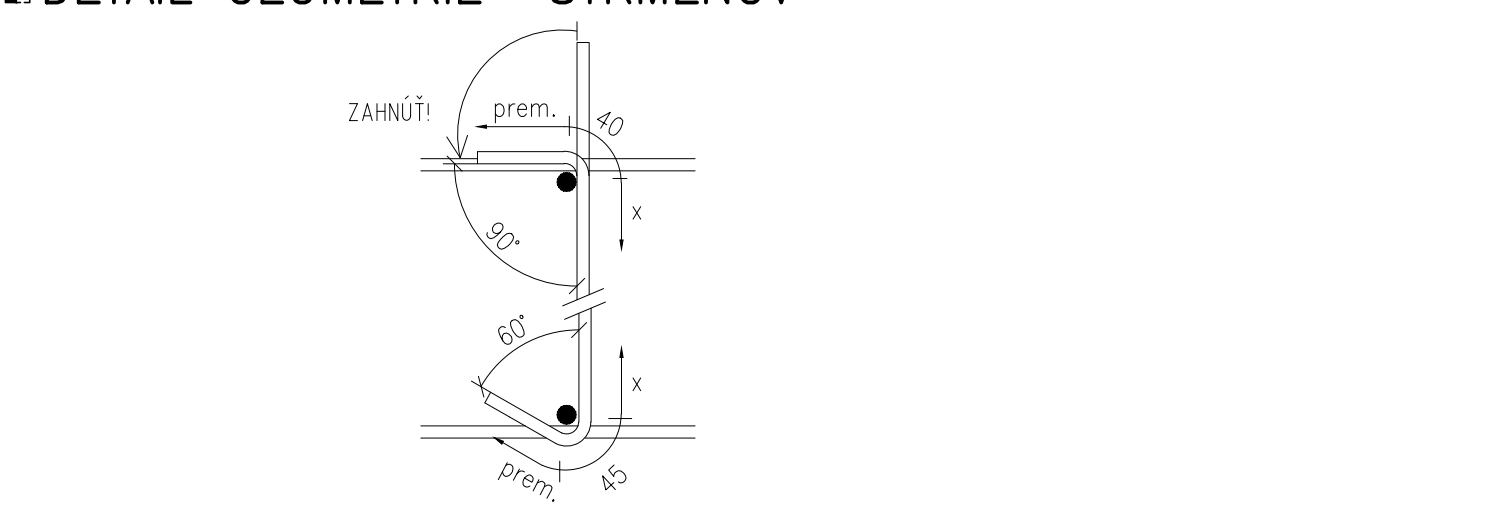

NÁZOV STAVBY		PRÍPRAVA STRATEGICKÉHO PARKU NITRA PRÍPRAVA CESTNEJ INFRAŠTRUKTÚRY - STRATEGICKÝ PARK NITRA	
OBJEDNÁVATEL	Slovenská správa ciest Miletova 19, 826 19 Bratislava	PEČIATKA	
STAVEBNÝ DOZOR	Slovenská správa ciest Miletova 19, 826 19 Bratislava	PODPIS	
ZHOTOVITEĽ STAVBY	ZDruženie „INFRAŠTRUKTÚRA NITRA“ Vedúci den zhotovenej Dopravná, a.s. Drienčová 27, 826 56 Bratislava Člen združenia: STRABAG, s.r.o., Mlynské Nivy 61/A, 825 18 Bratislava RADITEĽ STAVBY - PREDSTAVITEĽ ZHOTOVITEĽA	PEČIATKA	
ZHOTOVITEĽ STAVBY	DOPRAVOPROJEKT, a.s. Komenského 2, 832 03 Bratislava	PODPIS	

DOKUMENTÁCIA SKUTOČNÉHO REALIZOVANIA STAVBY

SO 205

ZHOTOVITEĽ STAVBY		DOPRAVOPROJEKT, a.s.	
OBJEDNÁVATEL	Slovenská správa ciest Miletova 19, 826 19 Bratislava	PEČIATKA	
STAVEBNÝ DOZOR	Slovenská správa ciest Miletova 19, 826 19 Bratislava	PODPIS	
ZHOTOVITEĽ STAVBY	ZDruženie „INFRAŠTRUKTÚRA NITRA“ Vedúci den zhotovenej Dopravná, a.s. Drienčová 27, 826 56 Bratislava Člen združenia: STRABAG, s.r.o., Mlynské Nivy 61/A, 825 18 Bratislava RADITEĽ STAVBY - PREDSTAVITEĽ ZHOTOVITEĽA	PEČIATKA	
ZHOTOVITEĽ STAVBY	DOPRAVOPROJEKT, a.s. Komenského 2, 832 03 Bratislava	PODPIS	

SO 205 MOST NA KOMUNIKÁCIÍ "D-G" NAD POTOKOM DOBROTKA

REINFORCEMENT OF ABUTMENT No.1