


PÔDORYS

1:100

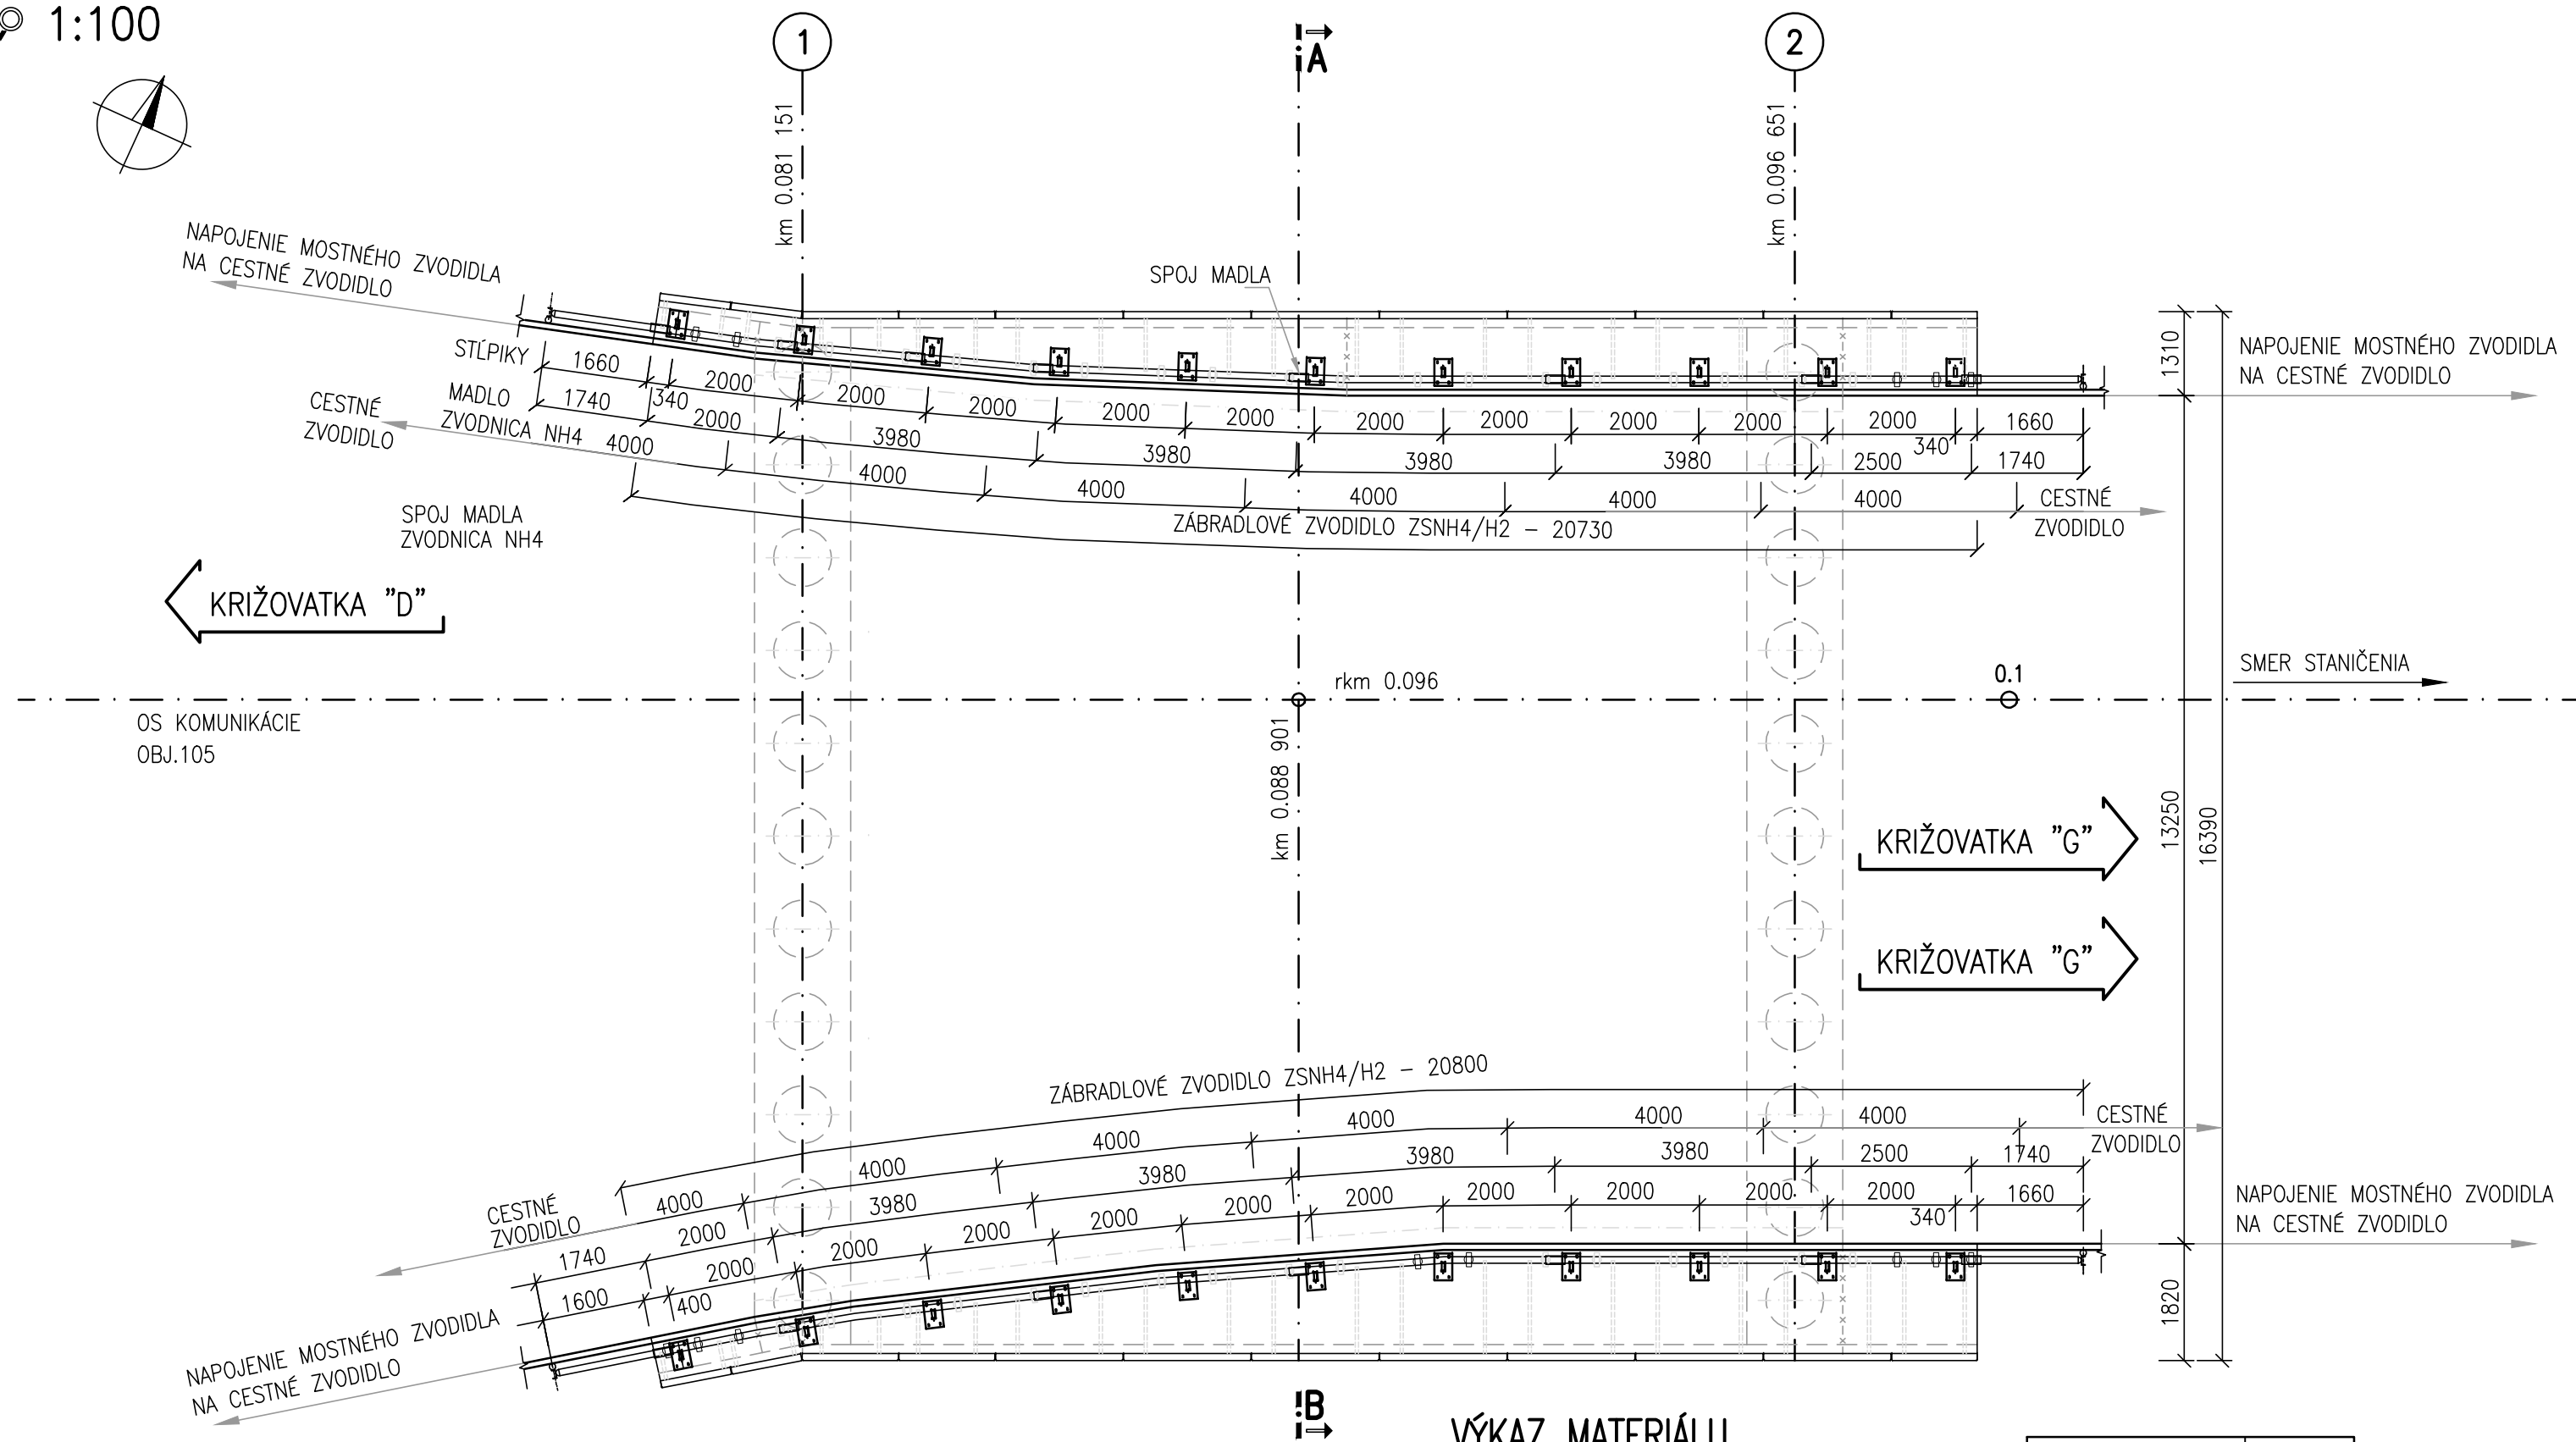


VÝKAZ MATERIÁLU

POPIS		STRANA MOSTA		SPOLU
		VĽAVO	VPRAVO	
Dĺžka ZÁBRADĽOVÉHO ZVODIDLA ZSNH4/H2	[m]	20.73	20.80	41.53
ZVODNICA NH4 - DĽ. 4.25m	[ks]	6	6	12
DIŠTANČNÝ DIEL - OCEĽOVÝ PÁSIK 70x5mm	[ks]	11	11	22
STĽPIK U 140 S PRÍSLUŠENSTVOM (PÄTNÄ DOSKA, SKRUTKY)	[ks]	11	11	22
RÄM SO ZVISLOU VÝPLŇOU - VEĽKOSŤ 1 POÄA	[ks]	10	10	20
MADLO - OCEĽOVÄ TRUBKA Ø101.6x4mm	[m]	23.85	23.90	47.75

REZ A-A

1:25


SCHVÄLENÉ MOSTNÉ OCEĽOVÉ ZÄBRADĽOVÉ ZVODIDLO ZSNH4/H2 - ÜROVEŇ ZACHYTENIA H2 - ĽAVÄ RÍMSA

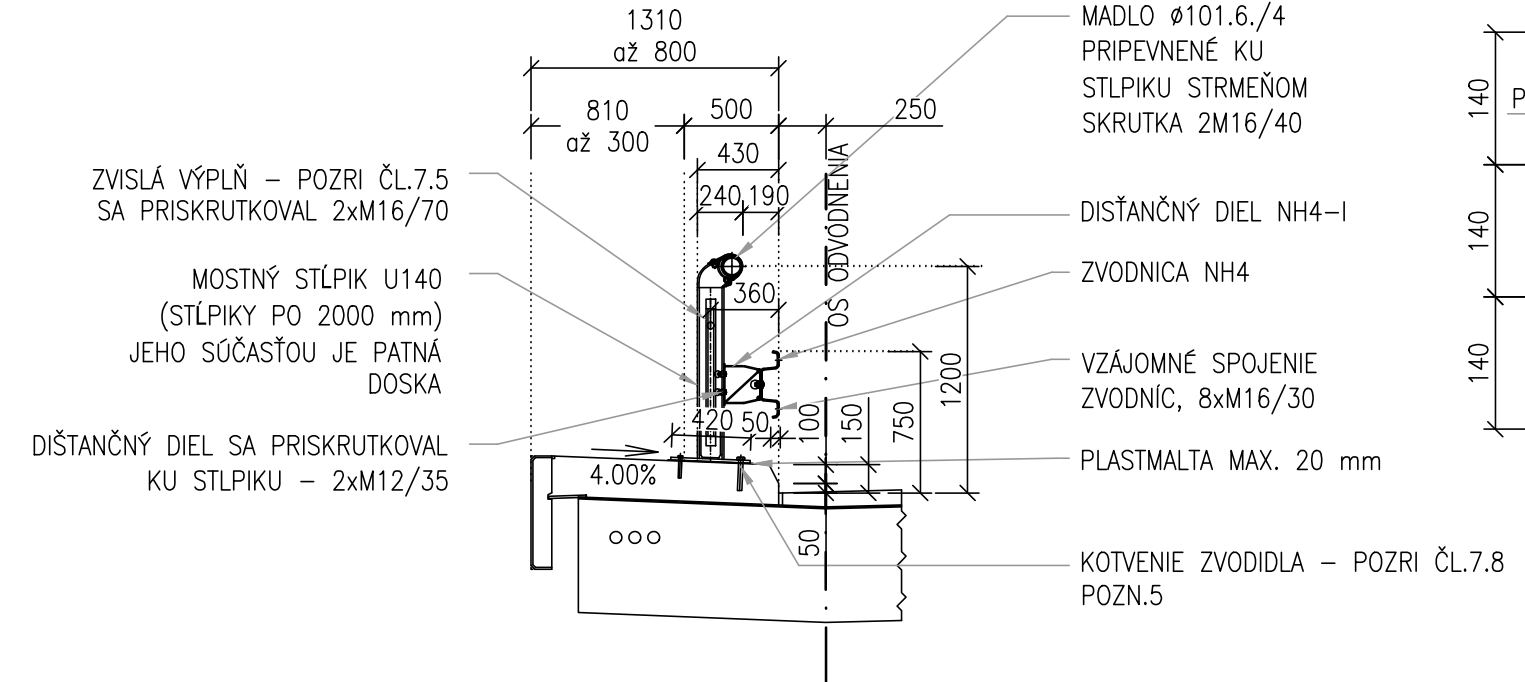

REZ B-B

1:25


SCHVÄLENÉ MOSTNÉ OCEĽOVÉ ZÄBRADĽOVÉ ZVODIDLO ZSNH4/H2 - ÜROVEŇ ZACHYTENIA H2 - PRAVÄ RÍMSA

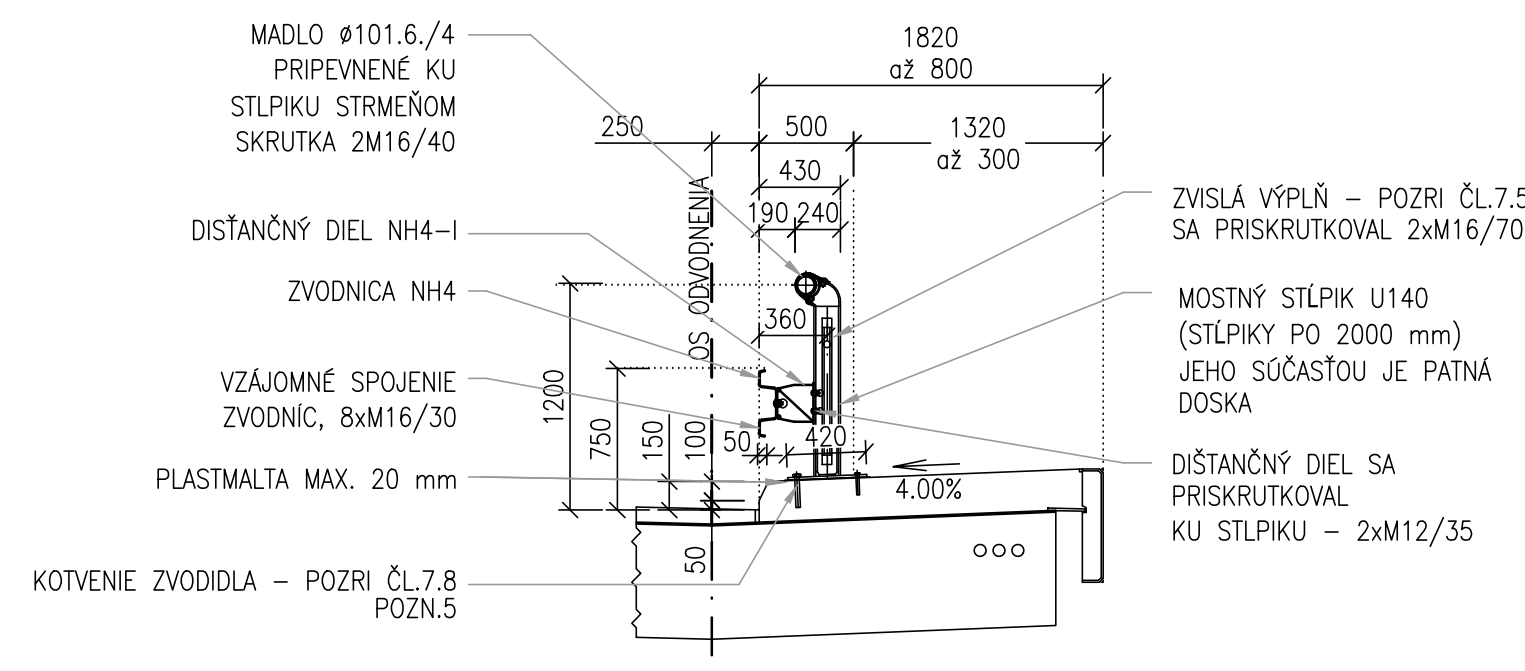

REZ C-C

1:10


PÄTNÄ DOSKA

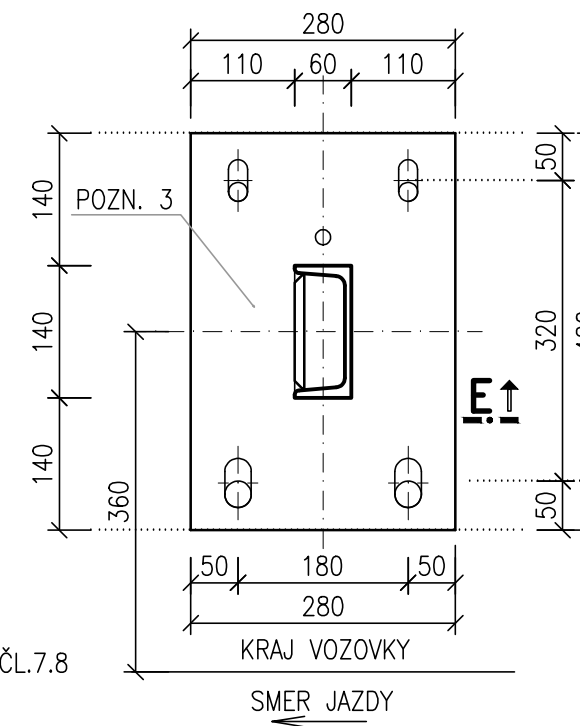

REZ D-D

1:10

KOTVENIE STĽPIKA

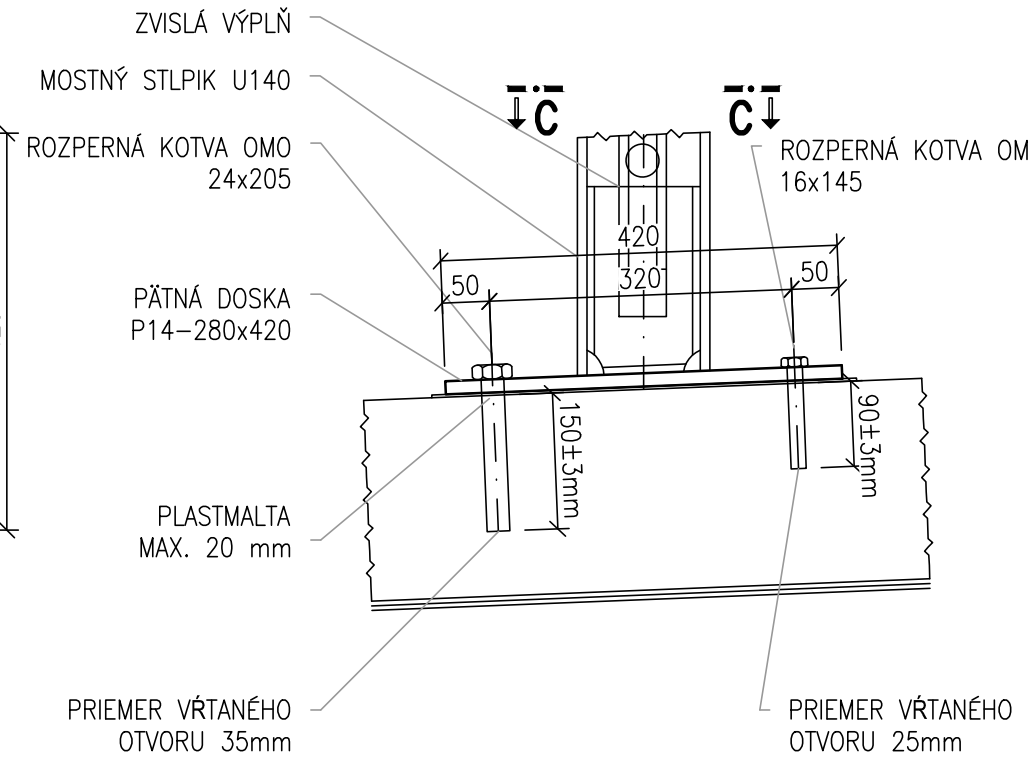

POZNÄMKY:

- NA MOSTE JE OSADENÉ SCHVÄLENÉ MOSTNÉ OCEĽOVÉ ZÄBRADĽOVÉ ZVODIDLO - ZSNH4/H2 ÜROVEŇ ZACHYTENIA „H2“, VÝROBCA - ARCELOR MITTAL OSTRAVA, a.s.
- JEDNOTLIVÉ KONŠTRUKČNÉ ÄÄÄSTI ZVODIDIEL A KOTVENIE STĽPIKOV ZVODIDIEL JE IBA V ZMYSLE „TPV 167/2015“ A MONTÄŽNEHO NÄVODU VÝROBCU ZVODIDLA „ARCELOR MITTAL“
- KOTVENIE STĽPIKOV SA ZREALIZOVAL PRISKRUTKOVANÄM PÄTNÄJ DOSKY K RÍMSE (PÄTNÄ DOSKA JE SÜÄÄSTÖU STĽPIKA). POÄAS REALIZÄCIE KOTIEV ZVODIDIEL SA PRIPÜŠŤALI TOLERANCIE VRTANÝCH OTVOROV : • ZÄBRADĽOVÉ ZVODIDLO ... ±3mm
- STĽPIKY SA KLADLI PRIAMO NA BETÖNOVÜ RÍMSU BEZ GUMENEJ PODĽÖŽKY. V PRIPÄDE LOKÄLNEJ NERÖVNOSTI PODKLADU NA RÍMSE SA TÄÖ UPRÄVILA ZABETÖNOVANÄM, ALEBO PODLIEVKÖU POD STĽPIK. HRÖBKA TEJTO VRSTVY NEPREKRÖČILA 20mm
- KOTVENIE STĽPIKOV (POZRI ÄĽ.7.8):
 - PARAMETRE VRTÖV - PREDNÉ SKRUTKY - Ø VRTU =35mm, HLÖBKA VRTU H=150mm
 - ZÄDNÉ SKRUTKY - Ø VRTU =25mm, HLÖBKA VRTU H=90mm
 - KOTVY STĽPIKOV - PREDNÉ SKRUTKY - KOTVA ÖMO M24x205 - ROZPERNÄ KOTVA
 - ZÄDNÉ SKRUTKY - KOTVA ÖMO M16x145 - ROZPERNÄ KOTVA
- PRÍLOHA SLÜŽILA AKÖ PODKLAD PRE VÝHÖTÖVENIE VÝROBNÖ-TECHNICKEJ DOKUMENTÄCIE (VTD)

POVRCHOVÄ ÜPAVA ZÄCHYTNÉHO ZVODIDLOVÉHO SYSTÉMU

VŠETKY ÄÄÄSTI ZÄCHYTNÉHO ZVODIDLOVÉHO SYSTÉMU (VRÄTÄNE SPOJOVACIEHO A KOTVIACEHO MATERIÄLU) SÜ ŽIÄROVO ZINKOVANÉ (PONOROM V ROZTAVENÖM ZINKU) PODĽÄ STN EN ISO 1461

STĽPIKY ZÄCHYTNÉHO ZVODIDLOVÉHO SYSTÉMU SÜ POVRCHOVO UPRÄVENÉ V ZMYSLE TP 05/2013 MDPT SR:

- SWEEOVANIE ZINKOVANÉHO POVRCHU
- ZÄKLADNÝ NÄSTREK EPOXIDÖVÝ HEMPÄDUR 1555 (HRÖBKA 80µm)
- VRCHNÝ NÄSTREK POLYURETÄNOVÝ HEMPÄTHANE 5561 (HRÖBKA 80µm, FAREBNÝ ÖDTIEŇ-RAL)

POVRCHOVÄ ÜPRAVA JE V ZMYSLE TABÜĽKY Ä.3 KÄTÖGÖRIA KORÖZNEJ ÄGRESIVITY C4

NÄZÖV STÄVBY PRÍPRAVA STRATEGICKÉHO PARKU NITRA PRÍPRAVA CESTNEJ INFRAŠTRUKTÜRY - STRATEGICKÝ PARK NITRA		
OBJEDNÄVÄTEL 	Slovenská správa ciest MiletiÄova 19, 826 19 Bratislava	
STÄVEBNÝ DOZÖR 	Slovenská správa ciest MiletiÄova 19, 826 19 Bratislava	PEÄIÄATKA
ZÖDÖPOVEDNÝ SD		PODPIS
ZHÖTÖVITEL STÄVBY 	ZDRÜŽENIE „INFRAŠTRUKTÜRA NITRA“ Vedüci Älen združenia: Doprastav, a.s., DrieŇovÄ 27, 826 56 Bratislava Älen združenia: STRABAG, s.r.o., Mlynské Nivy 61/A, 825 18 Bratislava	PEÄIÄATKA
RIÄDITEL STÄVBY - PREDSTÄVITEL ZHÖTÖVITELA	ING. J. ROVNÄN	PODPIS

DOKUMENTÄCIA SKUTOÖNÉHO REALIZOVANIA STÄVBY

SO 205

ZHÖTÖVITEL DSRs: 		DOPRAVOPROJEKT, a.s. DIVIZIA BRATISLAVA I Kominárska 2,4, 832 03 Bratislava	
DOPRAVOPROJEKT, a.s. DIVIZIA BRATISLAVA I 83203 BRATISLAVA, KOMINÄRSKÄ 2,4	RIÄDITEL DIV. BRATISLAVA I HL. INŽ. PROJEKTU Ä. ZÄKÄZKY	ING. S. BUKOVINSKÝ ING. M. KÖDAJÖVÄ 7782-03	PODPIS PODPIS
PODZÖTÖVITEL DSRs: 	ZÖDÖPOVEDNÝ PROJEKTANT	ING. R. VOLETZ	PODPIS
	VÝPRÄCOVAL	ING. J. KÖPECKÝ	PODPIS
KONTROLOVAL		ING. R. VOLETZ	PODPIS
KRAJ: ÖKRES:	NITRIANSKÝ NITRA	KÄTÄSTR. ÜZEMIE: k.ö. MlynsÄce, Lužianky, Drazovce, Zbehy, Äakajovce, Zöbor	DÄTUM FORMÄT
OBJEKT / BUILDING		SO 205 MOST NA KOMUNIKÄCII "D-G" NÄD POTÖKOM DOBROTKA SO 205 BRIDGE ON COMMUNICATION "D-G" ABOVE DOBROTKA CREEK	08.2018 5x1 A4
NÄZÖV PRÍLOHY / TITLE		SCHÖMA ZVODIDLA NA MOSTE LAYOUT OF CRASH BARRIER ON BRIDGE	MIERKA STÜPEŇ
			1:100, 25,10 DSRS
			ÄÍS. ZÄKÄZKY ÄÍS. SUPÄRVY:
			7782-03 5.5