
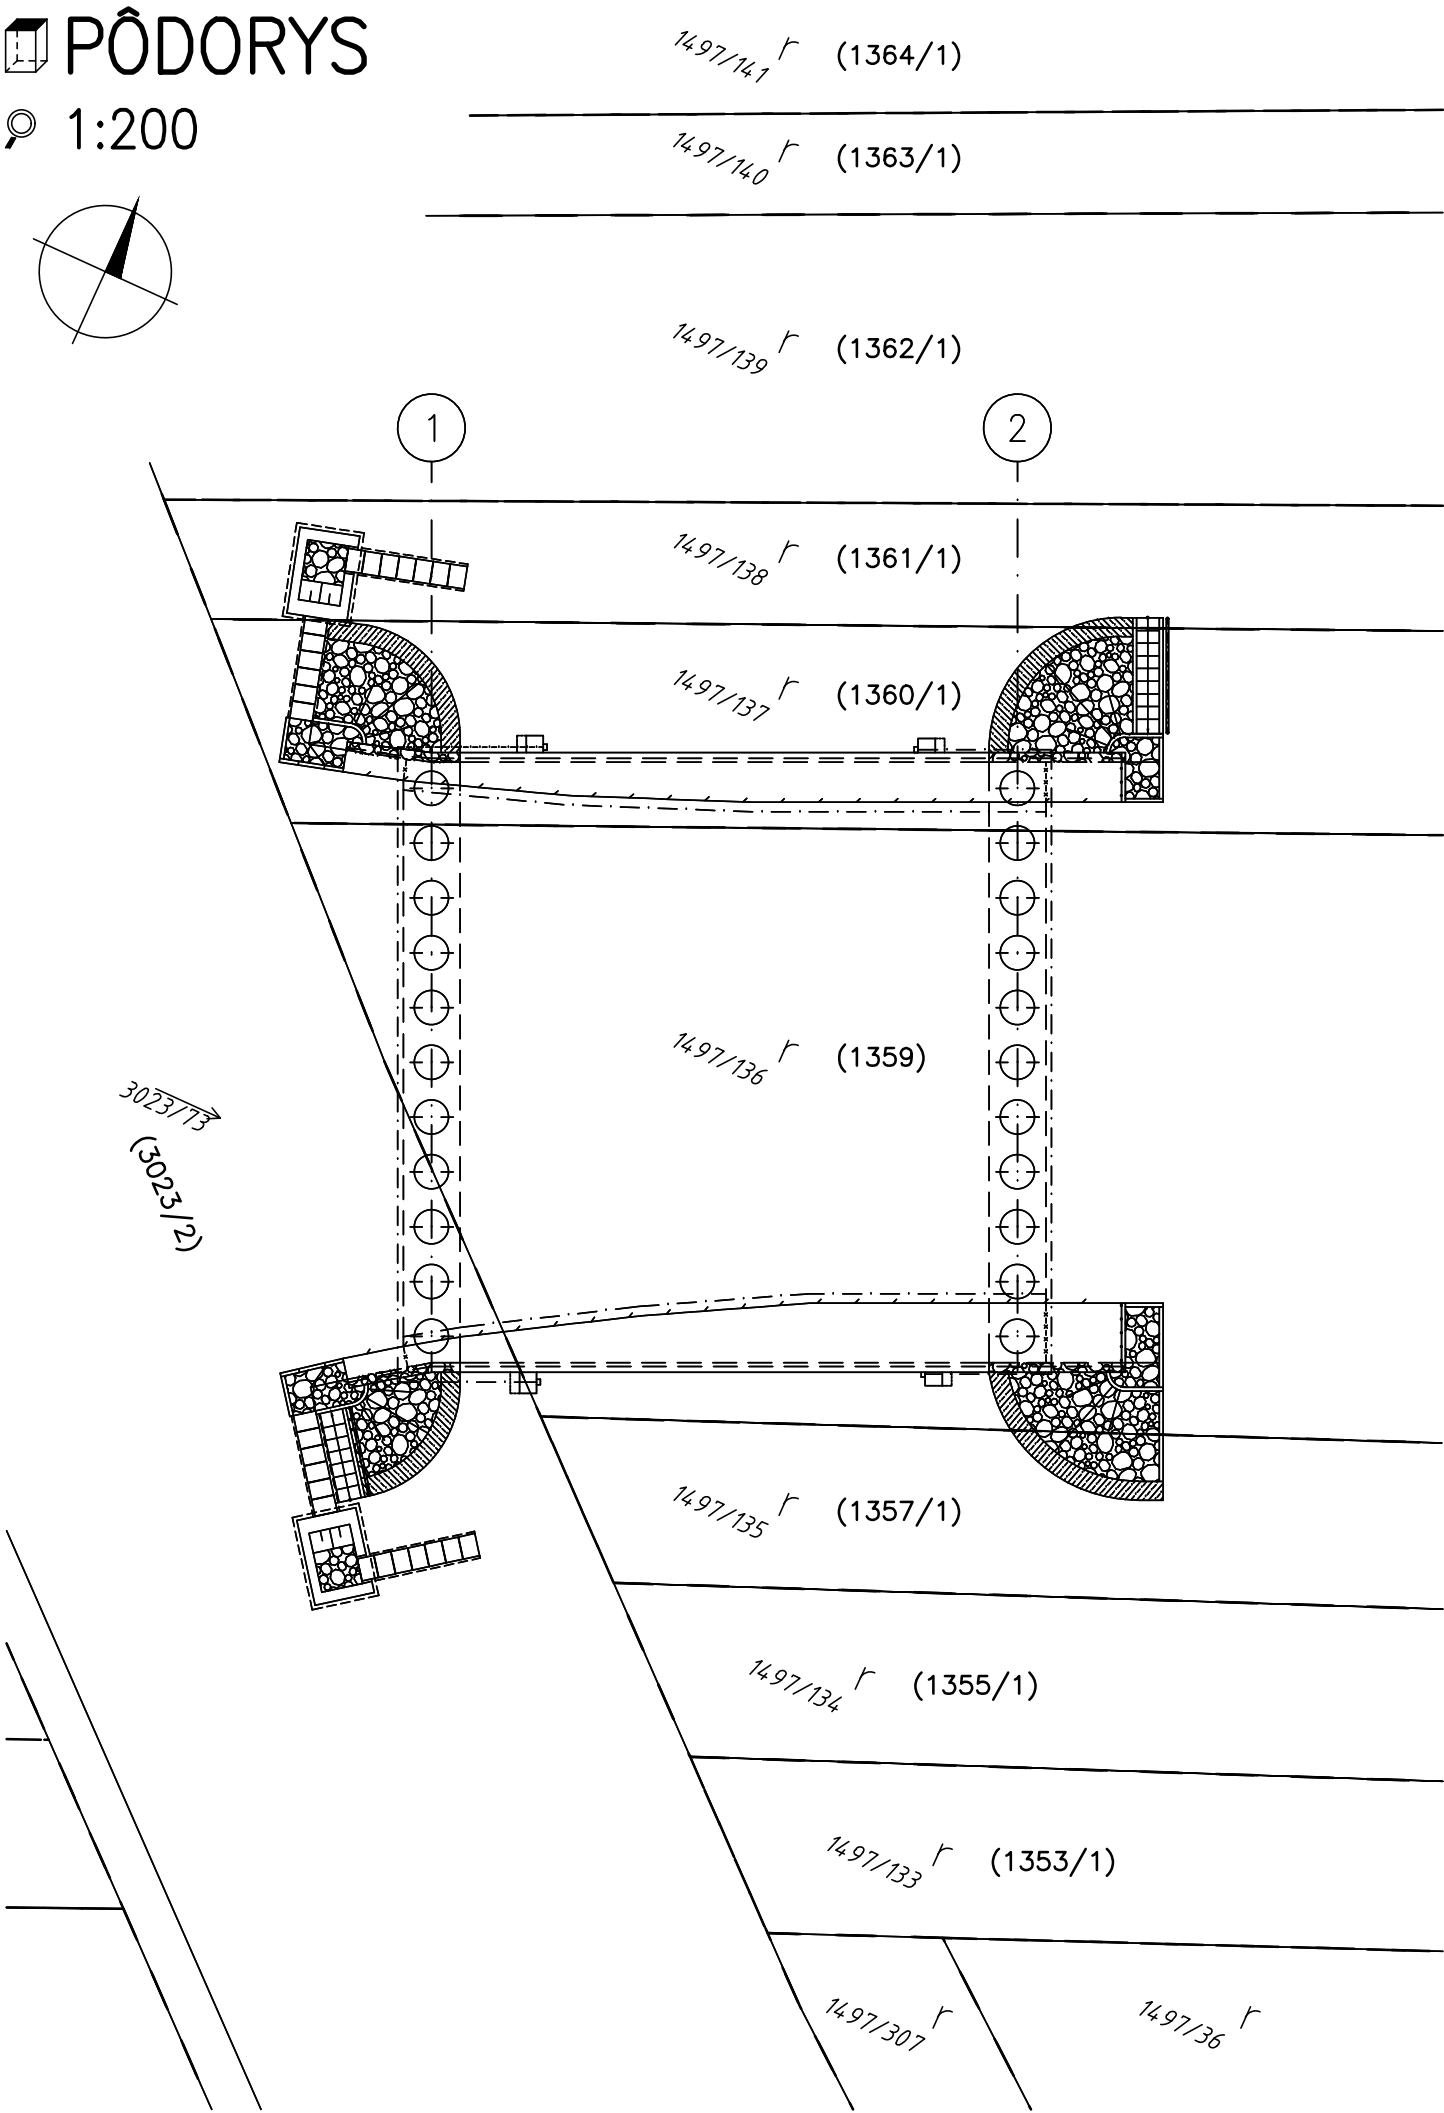


PÔDORYS

1:200

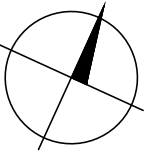

KATASTRÁLNE ÚZEMIE::

- DRAŽOVCE


ZOZNAM DOTKNUTÝCH PARCIEL:

- parcela register "C": 1497/135 = parcely register "E": 1357/1
- parcela register "C": 1497/136 = parcely register "E": 1359
- parcela register "C": 1497/137 = parcely register "E": 1360/1
- parcela register "C": 1497/138 = parcely register "E": 1361/1
- parcela register "C": 3023/73 = parcely register "E": 3023/2

SÚVISIACE OBJEKTY:

- 102 VEĽKÁ OKRUŽNÁ KRIŽOVATKA "D" VETVA V1, V2, OKRUH OK
- 105 ÚČELOVÁ KOMUNIKÁCIA MEDZI KRIŽOVATKOU „D“ A „G“ , BYPASSY
- 150 POĽNÉ CESTY PRI KRIŽOVATKE "D"
- 533 PRELOŽKA SPLAŠKOVEJ KANALIZÁCIE V KRIŽOVATKE "D"
- 554 PRELOŽKA VODOVODU V KRIŽOVATKE "D"
- 582 PRELOŽKA TOKU DOBROTKA PRI KRIŽOVATKE „D“
- 616 PRÍPOJKA NN Z TS3E PRE VO V KRIŽOVATKE „G“
- 634 VEREJNÉ OSVETLENIE V KRIŽOVATKE „D“
- 701.3 DISTRIBUČNÝ STL PLYNOVOD (NIE JE SÚČASŤOU TEJTO STAVBY)
- 704 PREKLÁDKA DISTRIBUČNÉHO PLYNOVODU PRE OBEC DRAŽOVCE



PREHĽADNÁ SITUÁCIA

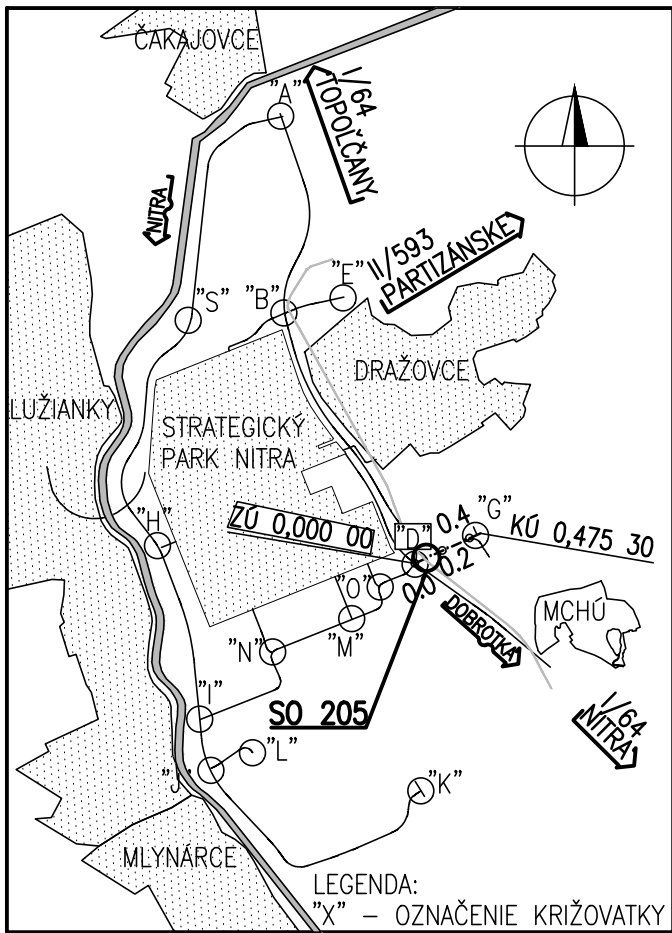

NÁZOV STAVBY PRÍPRAVA STRATEGICKÉHO PARKU NITRA PRÍPRAVA CESTNEJ INFRAŠTRUKTÚRY - STRATEGICKÝ PARK NITRA		
OBJEDNÁVATEĽ 	Slovenská správa ciest Miletičova 19, 826 19 Bratislava	
STAVEBNÝ DOZOR 	Slovenská správa ciest Miletičova 19, 826 19 Bratislava	PEČIATKA
ZODPOVEDNÝ SD		PODPIS
ZHOTOVITEĽ STAVBY  	ZDRUŽENIE „INFRAŠTRUKTÚRA NITRA“ Vedúci člen združenia: Doprastav, a.s., Drieňová 27, 826 56 Bratislava Člen združenia: STRABAG, s.r.o., Mlynské Nivy 61/A, 825 18 Bratislava	PEČIATKA
RIADITEĽ STAVBY - PREDSTAVITEĽ ZHOTOVITEĽA		ING. J. ROVNAN
		PODPIS

DOKUMENTÁCIA SKUTOČNÉHO REALIZOVANIA STAVBY

SO 205

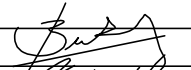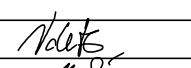ZHOTOVITEĽ DSRS:  DOPRAVOPROJEKT, a.s. DIVÍZIA BRATISLAVA I 83203 BRATISLAVA, KOMINÁRSKA 2,4		DOPRAVOPROJEKT, a.s. DIVÍZIA BRATISLAVA I Kominárska 2,4, 832 03 Bratislava	
RIADITEĽ DIV. BRATISLAVA I	ING. S. BUKOVINSKÝ	PODPIS	
HL. INŽ. PROJEKTU	ING. M. KODAJOVÁ	PODPIS	
Č. ZÁKAZKY	7782-03		
PODZHOTOVITEĽ DSRS:  DOPRAVOPROJEKT, a.s. DIVÍZIA BRATISLAVA I 83203 BRATISLAVA, KOMINÁRSKA 2,4		ZODPOVEDNÝ PROJEKTANT	ING. R. VOLETZ
		VYPRACOVAL	ING. J. KOPECKÝ
		KONTROLOVAL	ING. R. VOLETZ
		PODPIS	
KRAJ:	NITRIANSKÝ	KATASTR. ÚZEMIE:	DÁTUM
OKRES:	NITRA	k.ú. Mlynárce, Lužianky, Dražovce, Zbehy, Čakajovce, Zobor	08.2018
OBJEKT / BUILDING		FORMÁT	3x1 A4
SO 205 MOST NA KOMUNIKÁCIÍ "D-G" NAD POTOKOM DOBROTKA		MIERKA	1:200
SO 205 BRIDGE ON COMMUNICATION "D-G" ABOVE DOBROTKA CREEK		STUPEŇ	DSRS
		ČÍS. ZÁKAZKY	7782-03
NÁZOV PRÍLOHY/ TITLE		ČÍS. SÚPRAVY:	ČÍS. PRÍLOHY:
PODKLAD NA KN MAPE SITUATION ON CADASTRAL MAP			7.0