


 1:100


KÓTOVANÉ V OSI MOSTA

ČÍSLO PODPERY


STANIČENIE PODPIER

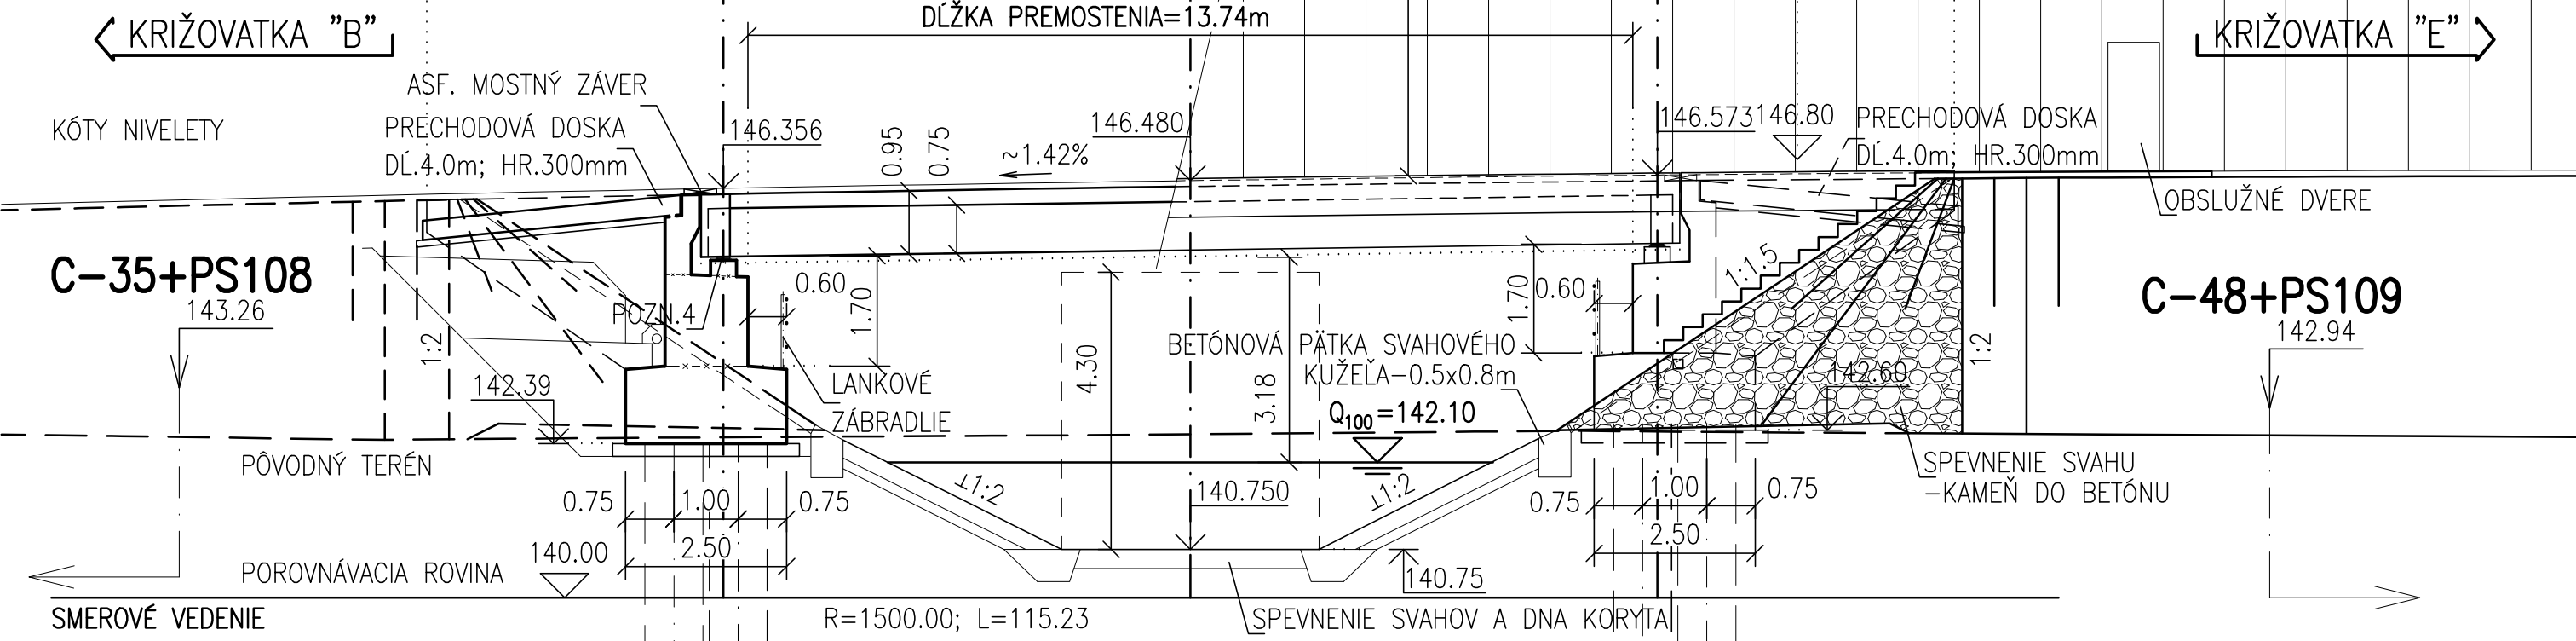

 1:100

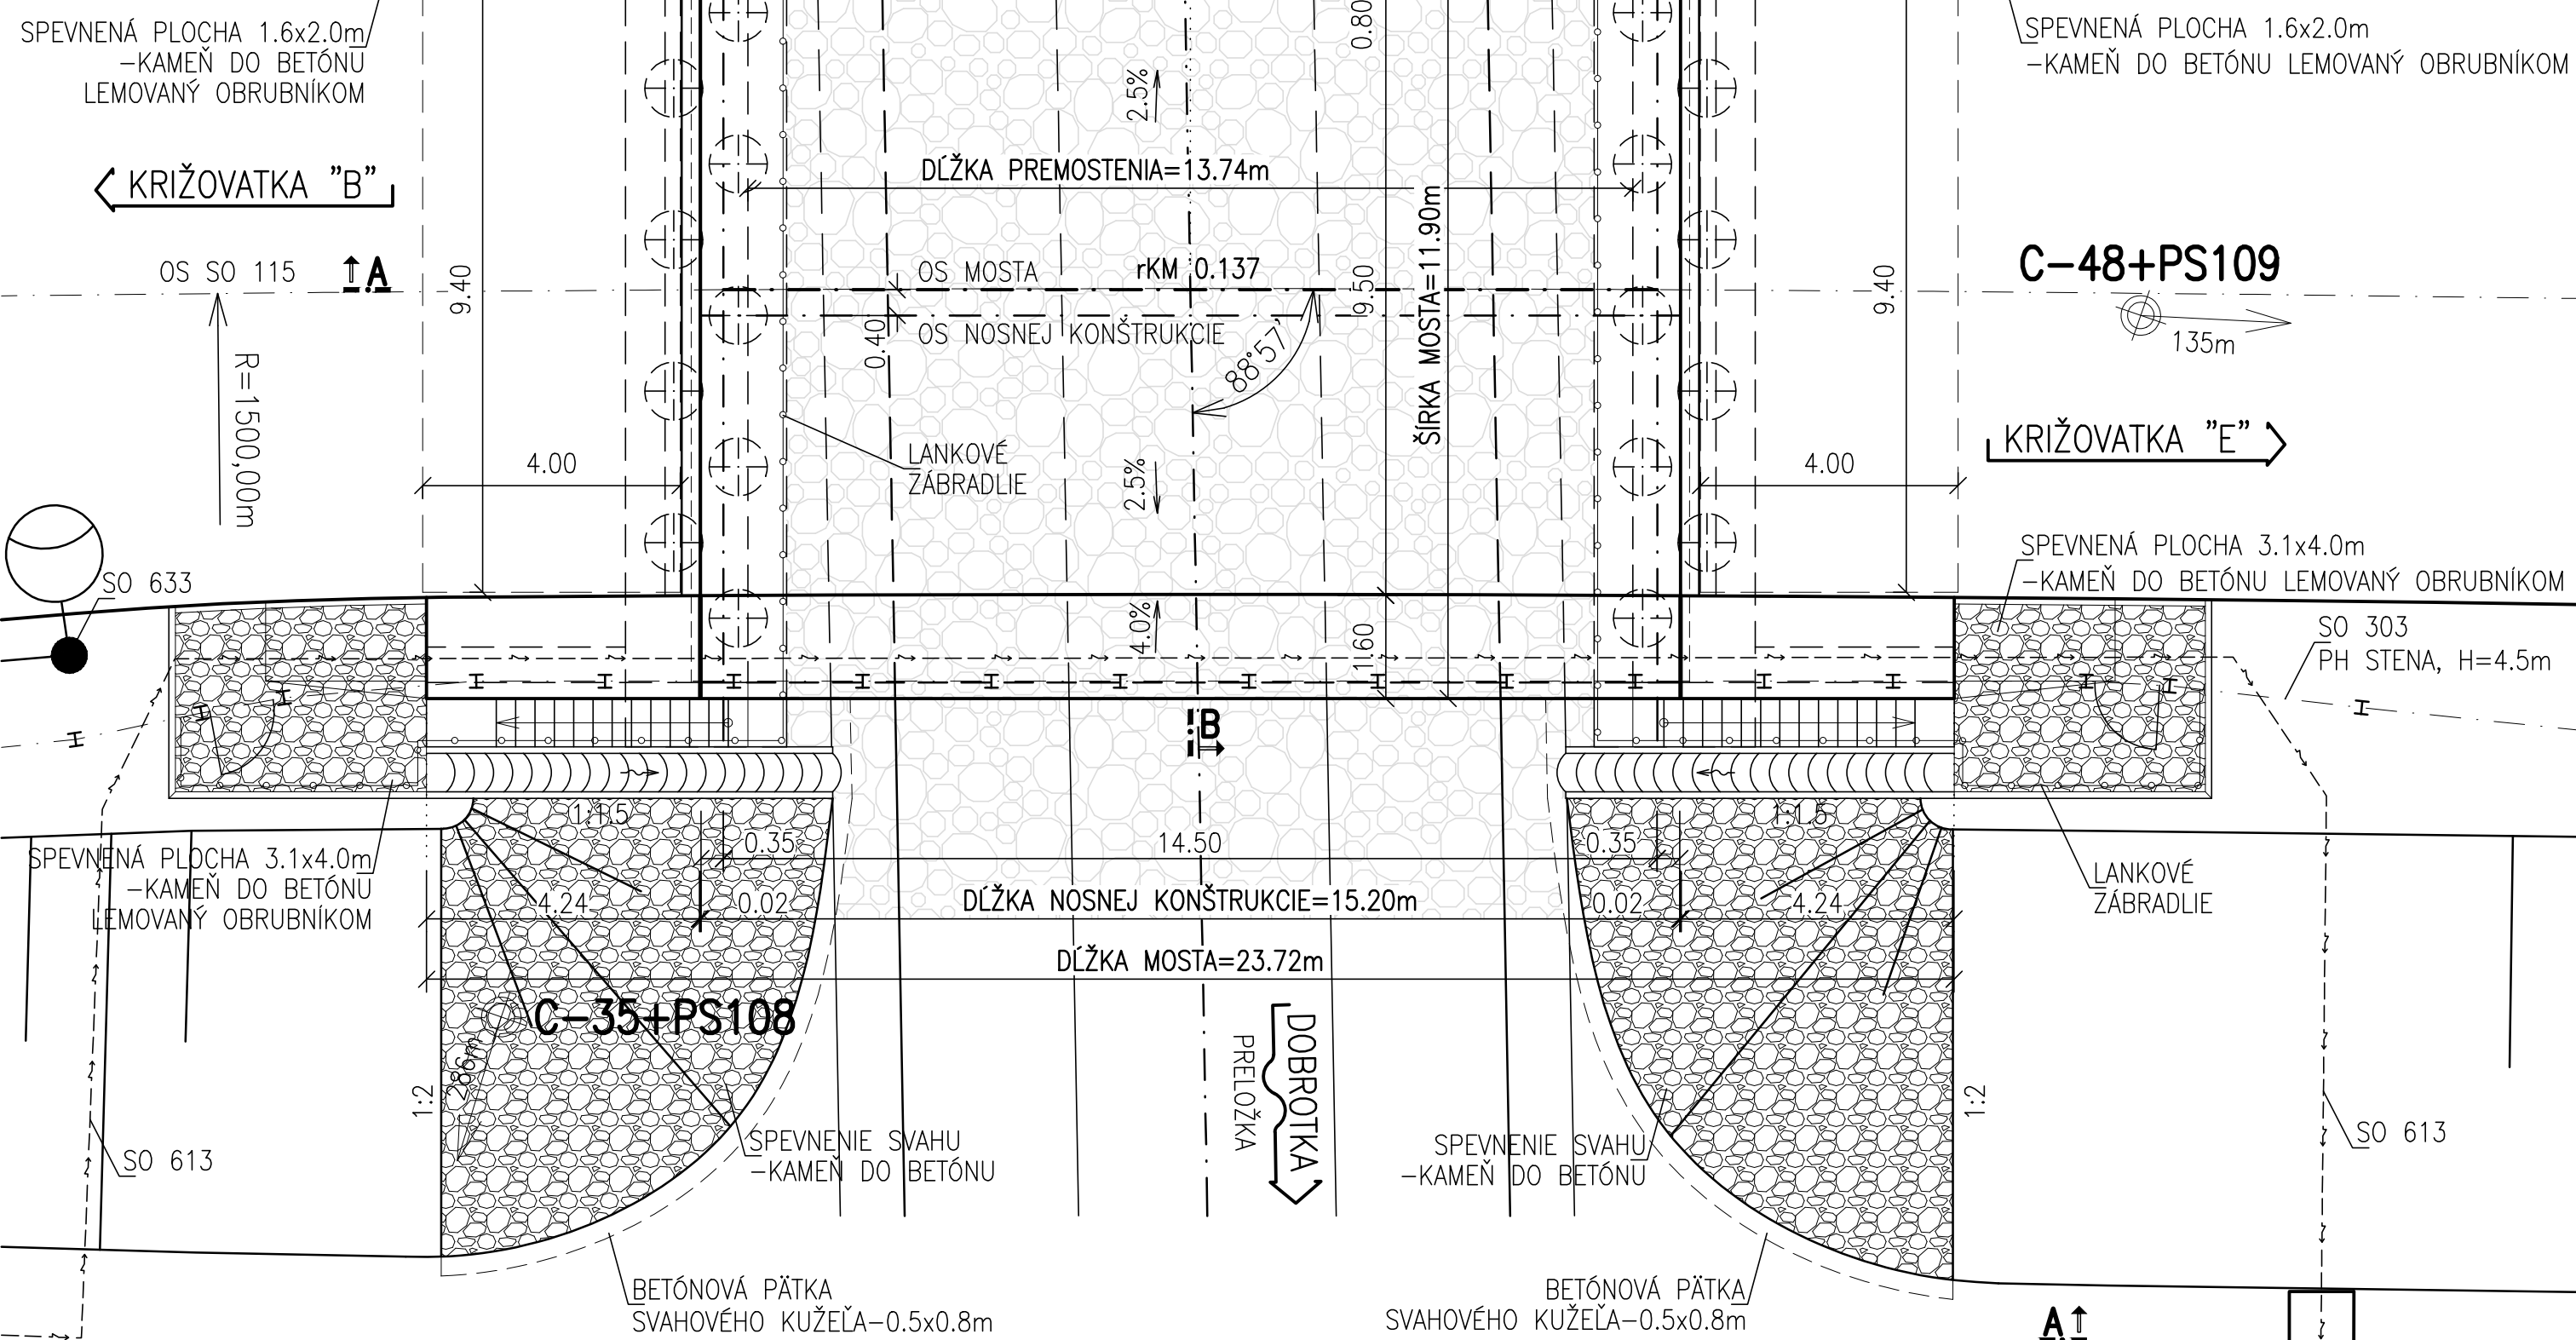


 1:100

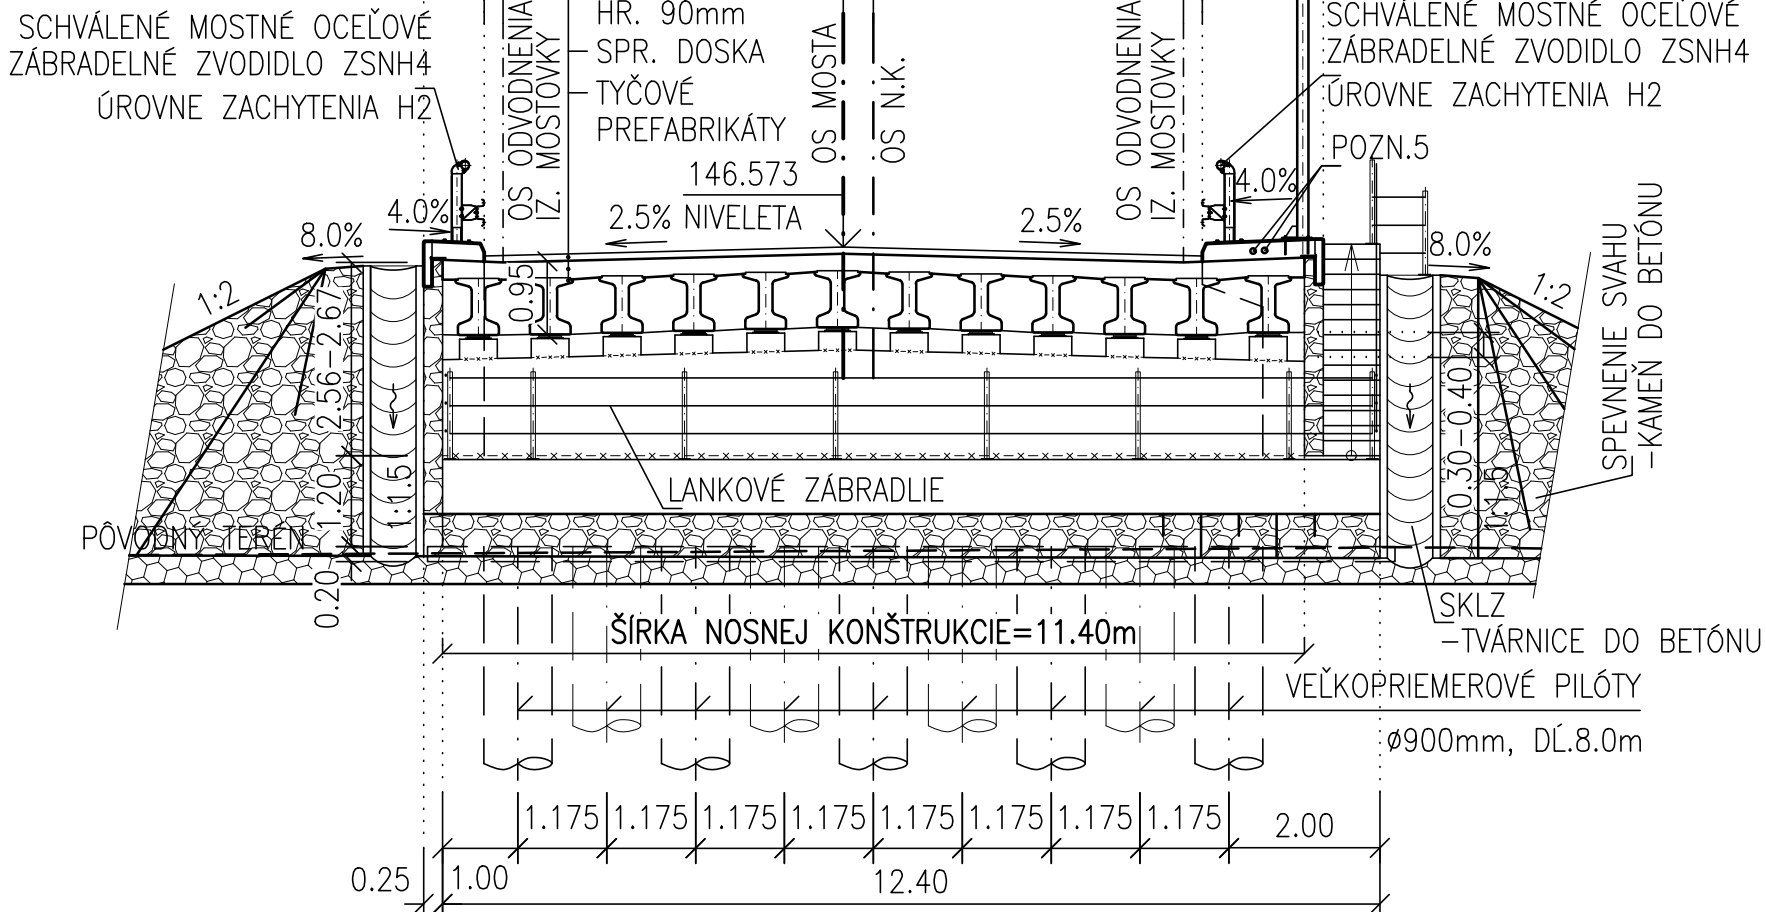

Typ konštrukcie	Trieda betónu
Podkladný betón	STN EN 206 C12/15 X0(SK) C1-1,0 Dmax22 S4
Pilóty	STN EN 206 C25/30 -XC2, XF1, XA1 (SK)-C1 0,2 Dmax16 S4
Zaklady	STN EN 206 C30/37 -XC2, XD1, XF2, XA1 (SK)-C1 0,4 Dmax22 S4
Úložné prapy a kridla	STN EN 206 C30/37 -XC4, XD1, XF2 (SK)-C1 0,4 Dmax22 S4
Bloky pod ložiská	STN EN 206 C30/37 -XC4, XD1, XF2 (SK)-C1 0,4 Dmax22 S4
Prechodové dosky	STN EN 206 C25/30 -XC2, XF1 (SK)-C1 0,4 Dmax22 S4
Prefabrikované nosníky	STN EN 206 C45/55 -XC4, XD1, XF2, XA1 (SK)-C1 0,1-Dmax 16-max. priesok 50 mm
Sprahajúca doska, priečniky	STN EN 206 C30/37 -XD1, XF2 (SK)-C1 0,4-Dmax 22 S4
RMŠy	STN EN 206 C35/45 -XC4, XD3, XF4 (SK)-C1 0,4 Dmax16 S4-vláknobetón
POZNÁMKA: PRE HODNOTY MODULOV PRUŽNOSTI JEDNOTLIVÝCH PEVNOSTNÝCH TRIED BETÓNOV JE NUTNÉ SPLNIŤ USTANOVENIA V ZMYSLE STN EN 1992-1-1 (ČL. 3.1.3, TAB. 3.1.)	
Betonárska výstuž	STN EN 1992-1-1 - B 500B, fyk=500MPa, trieda ťažnosti "B"

C-35+PS108 C-48+PS109

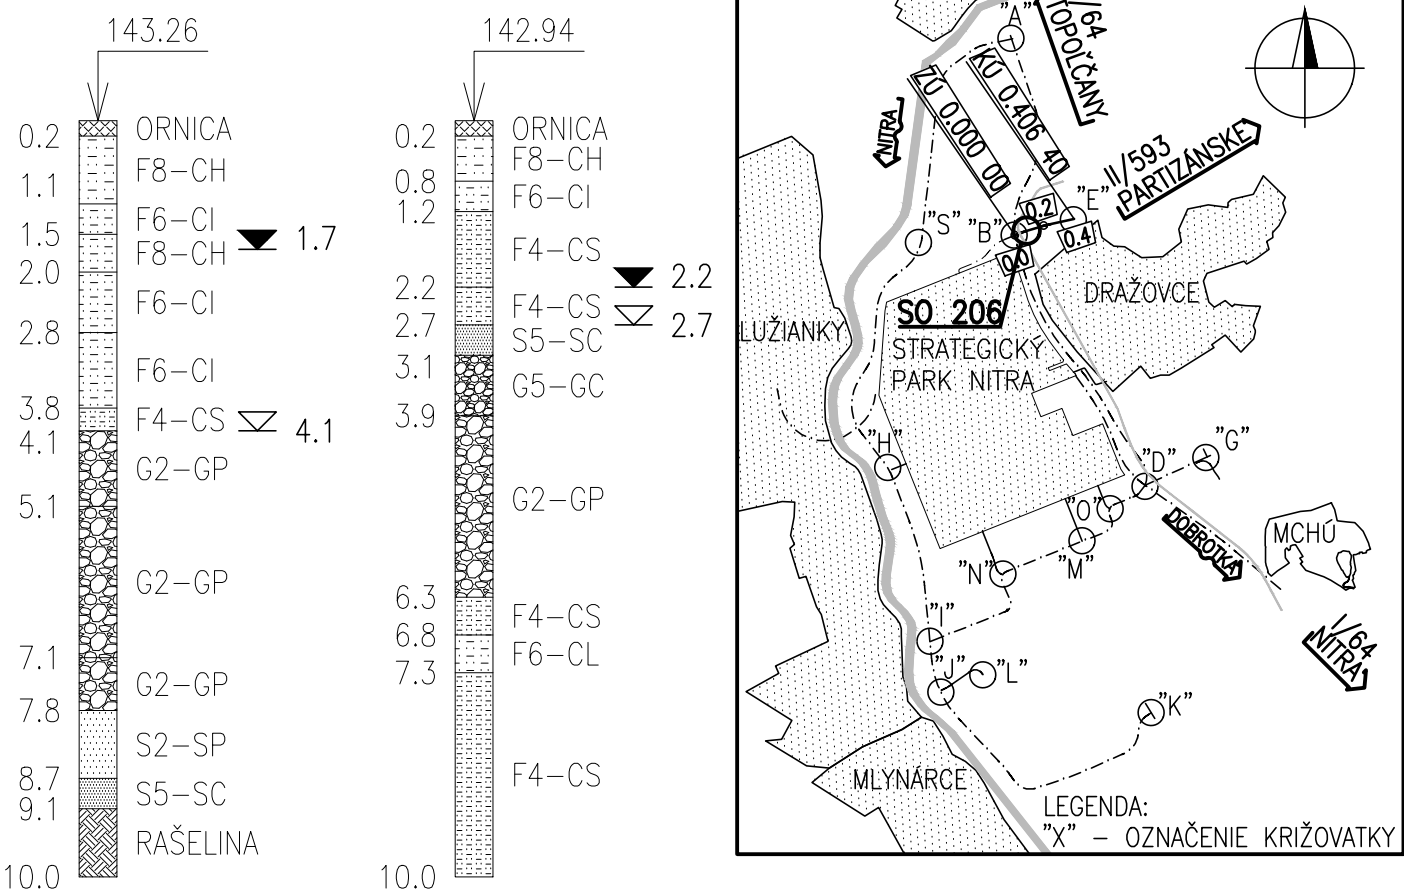

SO 115 ÚČELOVÁ KOMUNIKÁCIA MEDZI KRÍŽOVATKAMI „B“ – „E“
SO 303 PHS PRI ÚK MEDZI KRÍŽOVATKAMI „B“ A „E“
SO 583 PRELOŽKA TOKU DOBROTKA V KRÍŽOVATKE B
SO 613 PRIPOJKA NN PRE VO V KRÍŽOVATKE „B“
SO 633 VEREJNÉ OSVETLENIE V KRÍŽOVATKE „B“

 POZNÁMKY:



1. NA OPORÁCH SA TRVALÝM SPÔSOBOM VYZNAČIL ROK UKONČENIA VÝSTAVBY
2. NA MOSTE SA OSADILA TABUĽKA S EVIDENČNÝM ČÍSLOM MOSTA
3. ZRÁŽKOVÁ VODA SA Z MOSTA ODVÁDZA VOĽNÝM ODTOKOM
4. ELASTOMEROVÉ VŠEROMNÉ LOŽISKO NA PLASTBETÓNE HR.10mm
5. CHRÁNIČKÝ PRÍPOJKY NN PRE VO V KRIŽOVATKE "B" (SO 613) – 2xø70mm

The map shows the area around Nitra, with the Nitra River flowing through it. Key locations labeled include Carajovce, Dražovce, Mlynárce, Lužianky, and MCHO. The map also shows the location of SO 206 Strategic Park Nitra. Various military units are indicated, including Voj. 164, V. 593, and V. 591. A legend at the bottom indicates that 'X' marks the location of the crossroads.

NÁZOV STAVBY PRÍPRAVA STRATEGICKÉHO PARKU NITRA PRÍPRAVA CESTNEJ INFRAŠTRUKTÚRY - STRATEGICKÝ PARK NITRA		
OBJEDNÁVATEL: 	Slovenská správa ciest Miletčova 19, 826 19 Bratislava	
STAVEBNÝ DOZOR 	Slovenská správa ciest Miletčova 19, 826 19 Bratislava	PEČIATKA
ZODPOVEDNÝ ŠD		PODPIS
ZHOTOVITEĽ STAVBY 	ZDRUŽENIE „INFRAŠTRUKTÚRA NITRA“ Vedúci člen združenia: Doprastav, a.s., Drieňová 27, 826 56 Bratislava Člen združenia: STRABAG, s.r.o., Mlynské Nivy 61/A, 825 18 Bratislava	PEČIATKA
RIADITEĽ STAVBY - PREDSTAVITEĽ ZHOTOVITEĽA ING. J. ROVNÁN		PODPIS

DOKUMENTÁCIA SKUTOČNÉHO REALIZOVANIA STAVBY

ZHOTOVTELE DSRS: DOVAPROJEKT, a.s. DIVÍZIA BRATISLAVA I 83203 BRATISLAVA, KOMÁRŇSKÁ 2,4		DOVAPROJEKT, a.s. DIVÍZIA BRATISLAVA I Komárňská 2,4, 832 03 Bratislava			
RIADITEĽ DIV. BRATISLAVA I HL. INŽ. PROJEKTU C. ZAKAZKY		ING. J. HARVANIČ ING. M. KODAJOVÁ 7782-03		PODPIS PODPIS	
PODZHOVTELE DSRS: DOVAPROJEKT, a.s. DIVÍZIA BRATISLAVA I 83203 BRATISLAVA, KOMÁRŇSKÁ 2,4		ZODPOVEDNÝ PROJEKTANT VYPRACOVÁ KONTROLOVAL ING. M. ĐURÁK ING. J. KOPEČKÝ ING. M. ĐURÁK		PODPIS PODPIS PODPIS	
KRAJ: NITRANSKÝ OKRES: NITRA OBEKT / BUILDING SO 206 MOST NA KOMUNIKÁČII "B-E" NAD POTOKOM DOBROTČKA SO 206 BRIDGE ON COMMUNICATION B-E ABOVE DOBROTČKA CREEK		KATASTR. ÚZEMIE: k.ú. Mlynsáro, Lužianky, Drazovce, Zbehy, Čakajovce, Zobor		DATUM FORMÁT MIERKA ŠTUPEN DSRS ČÍS. ZAKAZKY 05.2018 4x2 A4 1:100 DSRS 7782-03	
NÁZOV PRÍLOHY / TITLE PREHLADNÝ VÝKRES GENERAL LAYOUT				ČÍS. SUPRÁVY: ČÍS. PRÍLOHY: 2.0	

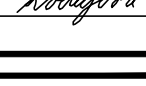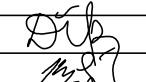ZHOVOTVITEĽ DSRS:  DOPRAVOVÝ PROJEKT, a.s. DIVÍZIA BRATISLAVA I 83203 BRATISLAVA, KOMÁRŇSKÁ 2,4		DOPRAVOVÝ PROJEKT, a.s. DIVÍZIA BRATISLAVA I Komárňanská 2,4, 832 03 Bratislava		RADKITEĽ DIV. BRATISLAVA I ING. J. HARVANIČIK		PODPIS 			
H. INŽ. PROJEKTU Č. ZAKÁZKY		ING. M. KODAJOVÁ 7782-03		PODPIS 					
POZDVOHITEL DSRS:  DOPRAVOVÝ PROJEKT, a.s. DIVÍZIA BRATISLAVA I 83203 BRATISLAVA, KOMÁRŇSKÁ 2,4		ZODPOVEDNÝ PROJEKTANT VYVRACOVAL KONTROL.OVAL		ING. M. ĐURÁK ING. J. KOPEČKÝ ING. M. ĐURÁK		PODPIS 			
KRAJ: OKRES:		NITRIANSKY NITRA		KATASTR. ÚZEMIE: k.ú. Mylnárec, Lužančík, Dražovce, Zbehy, Čajakovce, Zobor		DÁTUM FORMÁT		05.2018 4x2,44	
OJKET / BUILDING		SO 206 MOST NA KOMUNIKÁČI "B-E" NAD POTOKOM DOBROTOKA SO 206 BRIDGE ON COMMUNICATION B-E ABOVE DOBROTOKA CREEK		MIERKA ŠTÚPIŇ DSRS		1:100 DSRS			
NÁZOV PRÍLOHY/ TITLE		PREHĽADNÝ VÝKRES GENERAL LAYOUT		ČÍS. ZAKÁZKY		7782-03			
				ČÍS. SPRÁVY:		7782-03			
								2.0	