


POZDĹŽNY REZ V OSI MOSTA

1:100

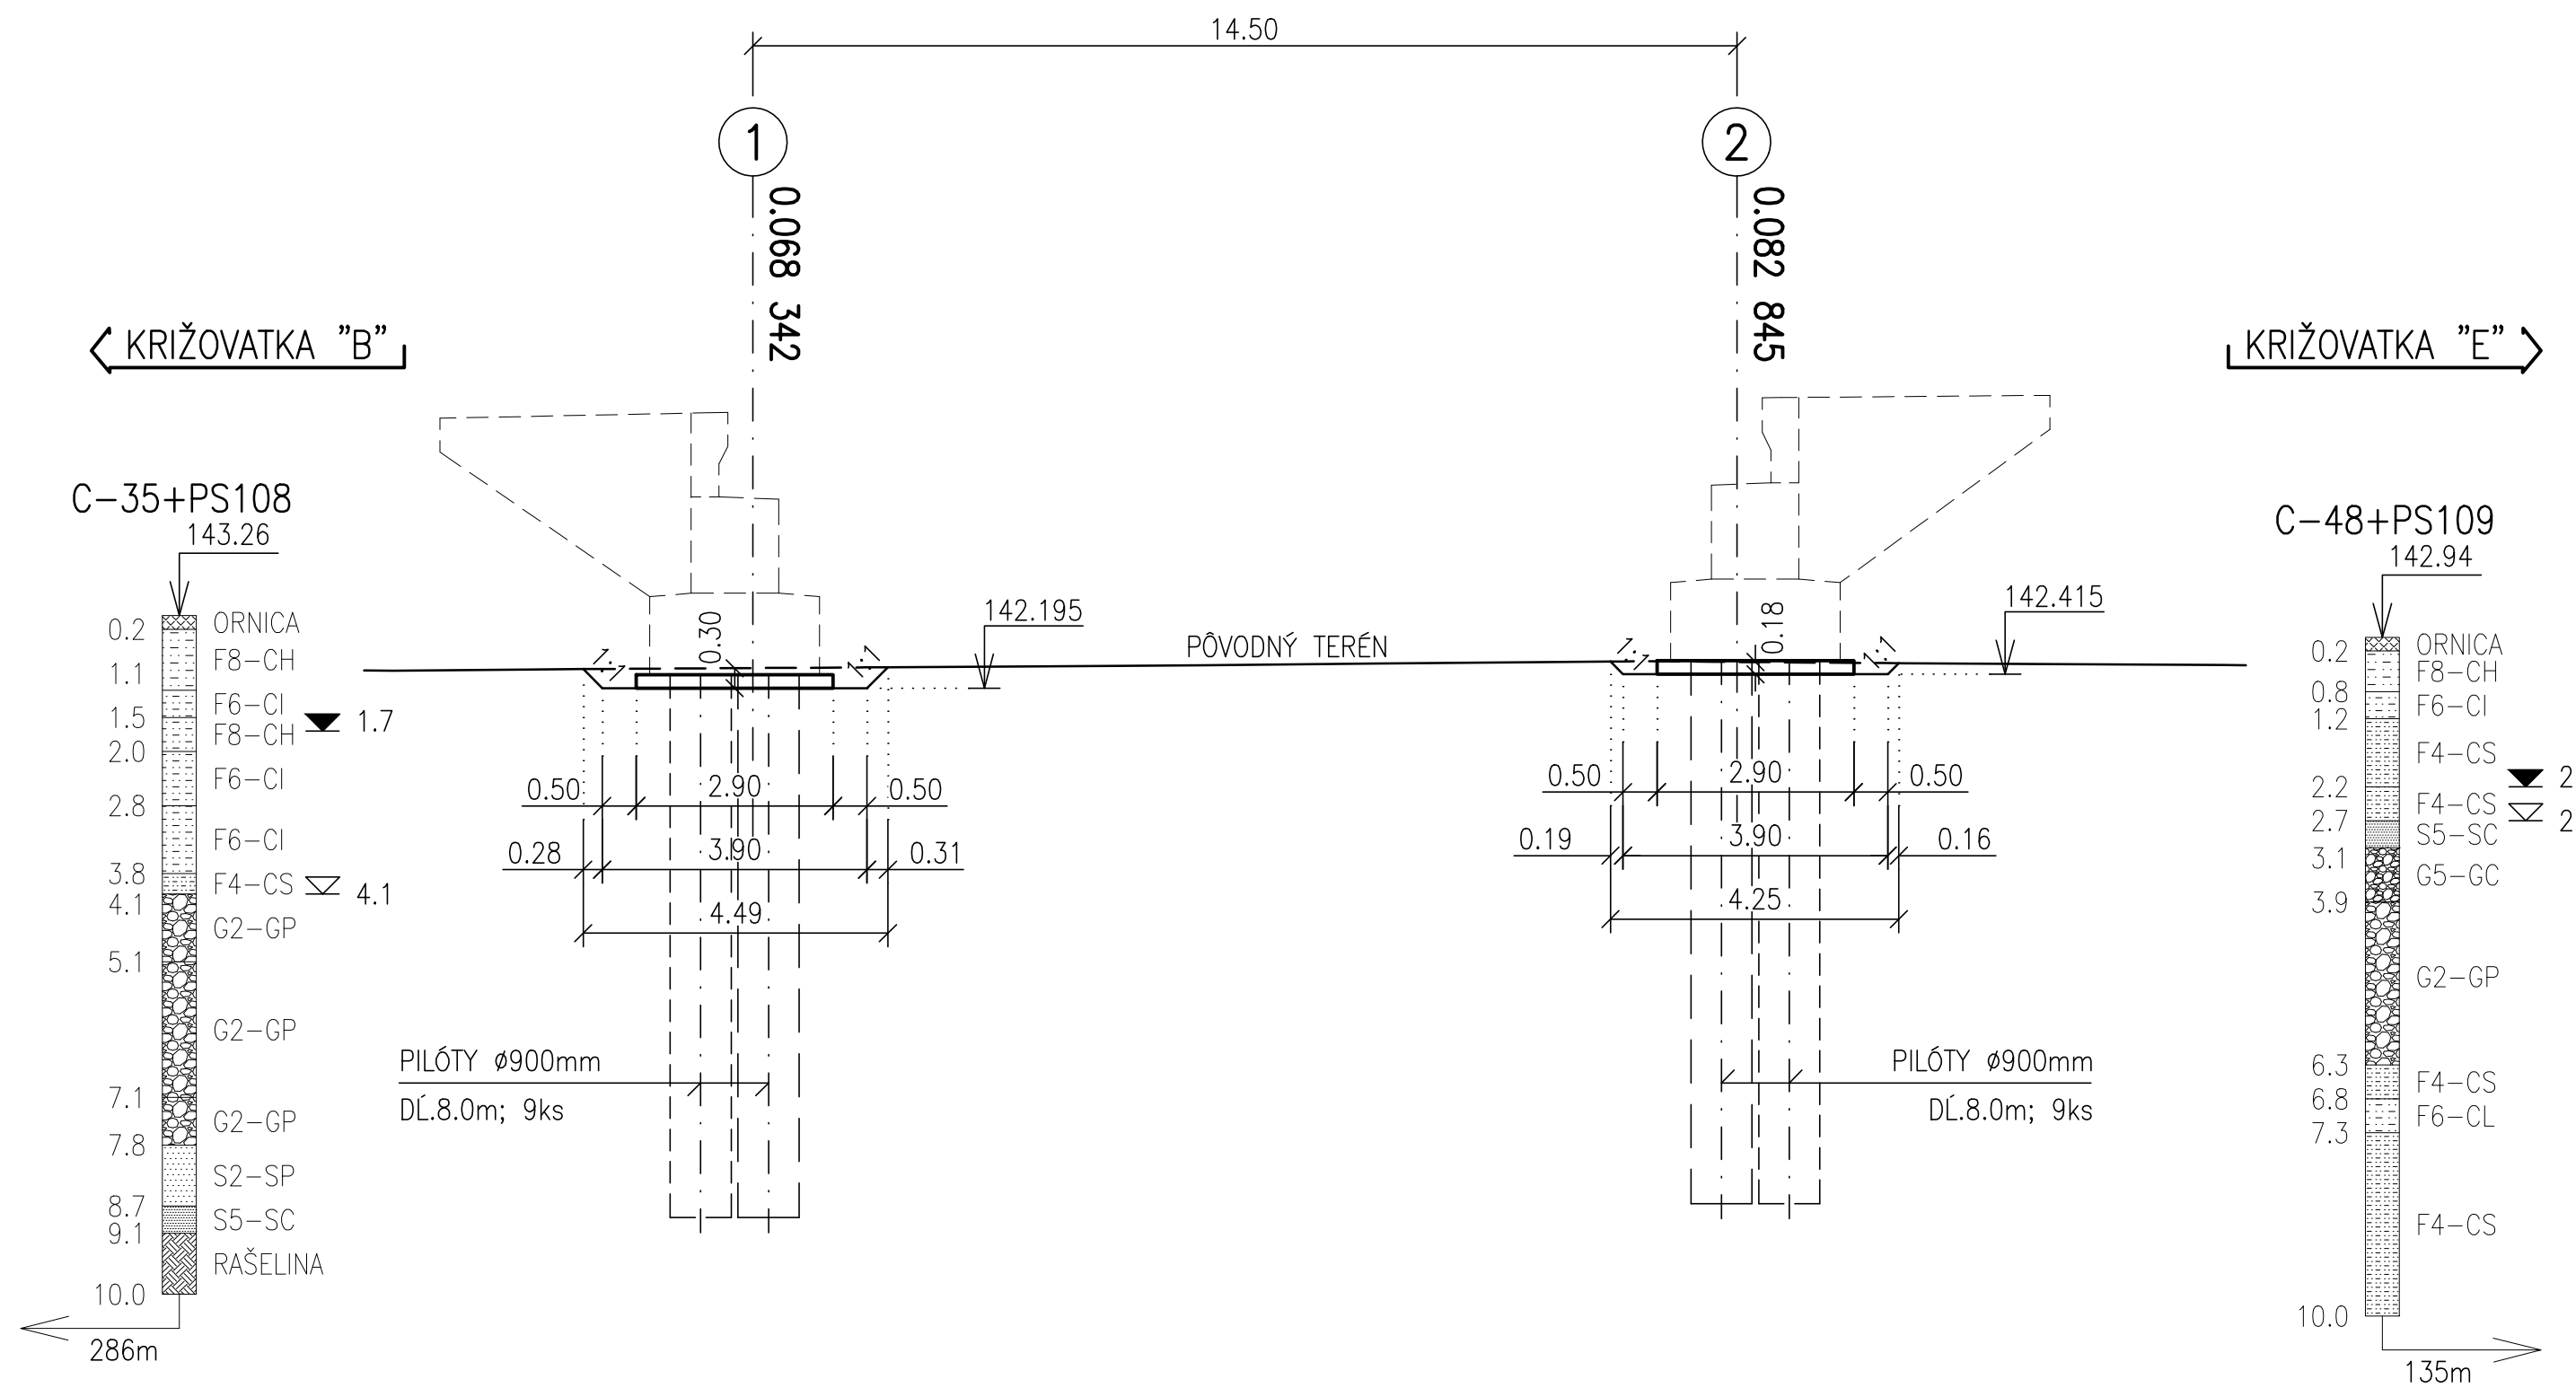

VYTÝČENIE BODOV KONŠTRUKCIE:

HORNÁ HRANA PODKLADNÉHO BETÓNU

	BOD	Y [m]	X [m]	Z [m n.m.]
OPORA 1	101	502 083.590	1 264 009.026	142.395
	102	502 079.371	1 264 021.111	
	103	502 076.633	1 264 020.155	
	104	502 080.852	1 264 008.070	
OPORA 2	201	502 069.388	1 264 004.068	142.615
	202	502 065.169	1 264 016.153	
	203	502 062.431	1 264 015.197	
	204	502 066.651	1 264 003.112	

PRESNOSŤ PRE VYTÝČENIE SPODNEJ STAVBY

KRAJNÉ VYTÝČOVACIE ODCHÝLKY

ZEMNÉ PRÁCE (STN 73 0422)

- KRAJNÁ VÝŠKOVÁ ODCHÝLKA ± 50 mm
- KRAJNÁ PRIEČNA A POZDĹŽNA ODCHÝLKA ± 100 mm

PODKLADNÝ BETÓN, ZÁKLADY (STN 73 0422)

- KRAJNÁ VÝŠKOVÁ ODCHÝLKA ± 20 mm
- KRAJNÁ PRIEČNA A POZDĹŽNA ODCHÝLKA ± 20 mm

OZNAČENIE POUŽITÝCH MATERIÁLOV

TYP KONŠTRUKCIE	TRIEDA BETÓNU
PODKLADNÝ BETÓN	STN EN 206-1-C12/15 -X0 (SK) C1-1,0 Dmax22 S4
POZNÁMKA : PRE HODNOTY MODULOV PRUŽNOSTI JEDNOTLIVÝCH PEVNOSTNÝCH TRIED BETÓNOV, JE NUTNÉ SPLNIŤ USTANOVENIA V ZMYSLE STN EN 1992-1-1 (ČL. 3.1.3, TAB. 3.1).	


POZNÁMKY:

- VÝKOP BOL UVAŽOVANÝ OD PŮVODNÉHO TERÉNU.
- K PREVZATIU ZÁKLADOVÝCH ŠKÁR BOLO POTREBNÉ PRIZVAŤ ZÁSTUPCU PROJEKTANTA, ZODPOVEDNÉHO GEOLÓGA A INVESTORA.
- PRI PRÁČACH BOL DODÁVATEĽ POVINNÝ DODRŽIAVAŤ HRANICU DOČASNÉHO AJ TRVALÉHO ZÁBERU.

V RÁMCI INŽINIERSKOGEOLOGICKÉHO A HYDROGEOLOGICKÉHO PRIESKUMU REALIZOVANÉHO 11/2015 FIRMOU GEO - KOMÁRNO S.R.O. BOLÍ V BLÍZKOSTI SO 206 ZREALIZOVANÉ VRTY C-35+PS108, RESP. C-48+PS109 VO VZDIALENOSTI 286m, RESP. 135m OD NAVRHOVANÉHO MOSTNÉHO OBJEKTU.

PÔDORYS

1:100

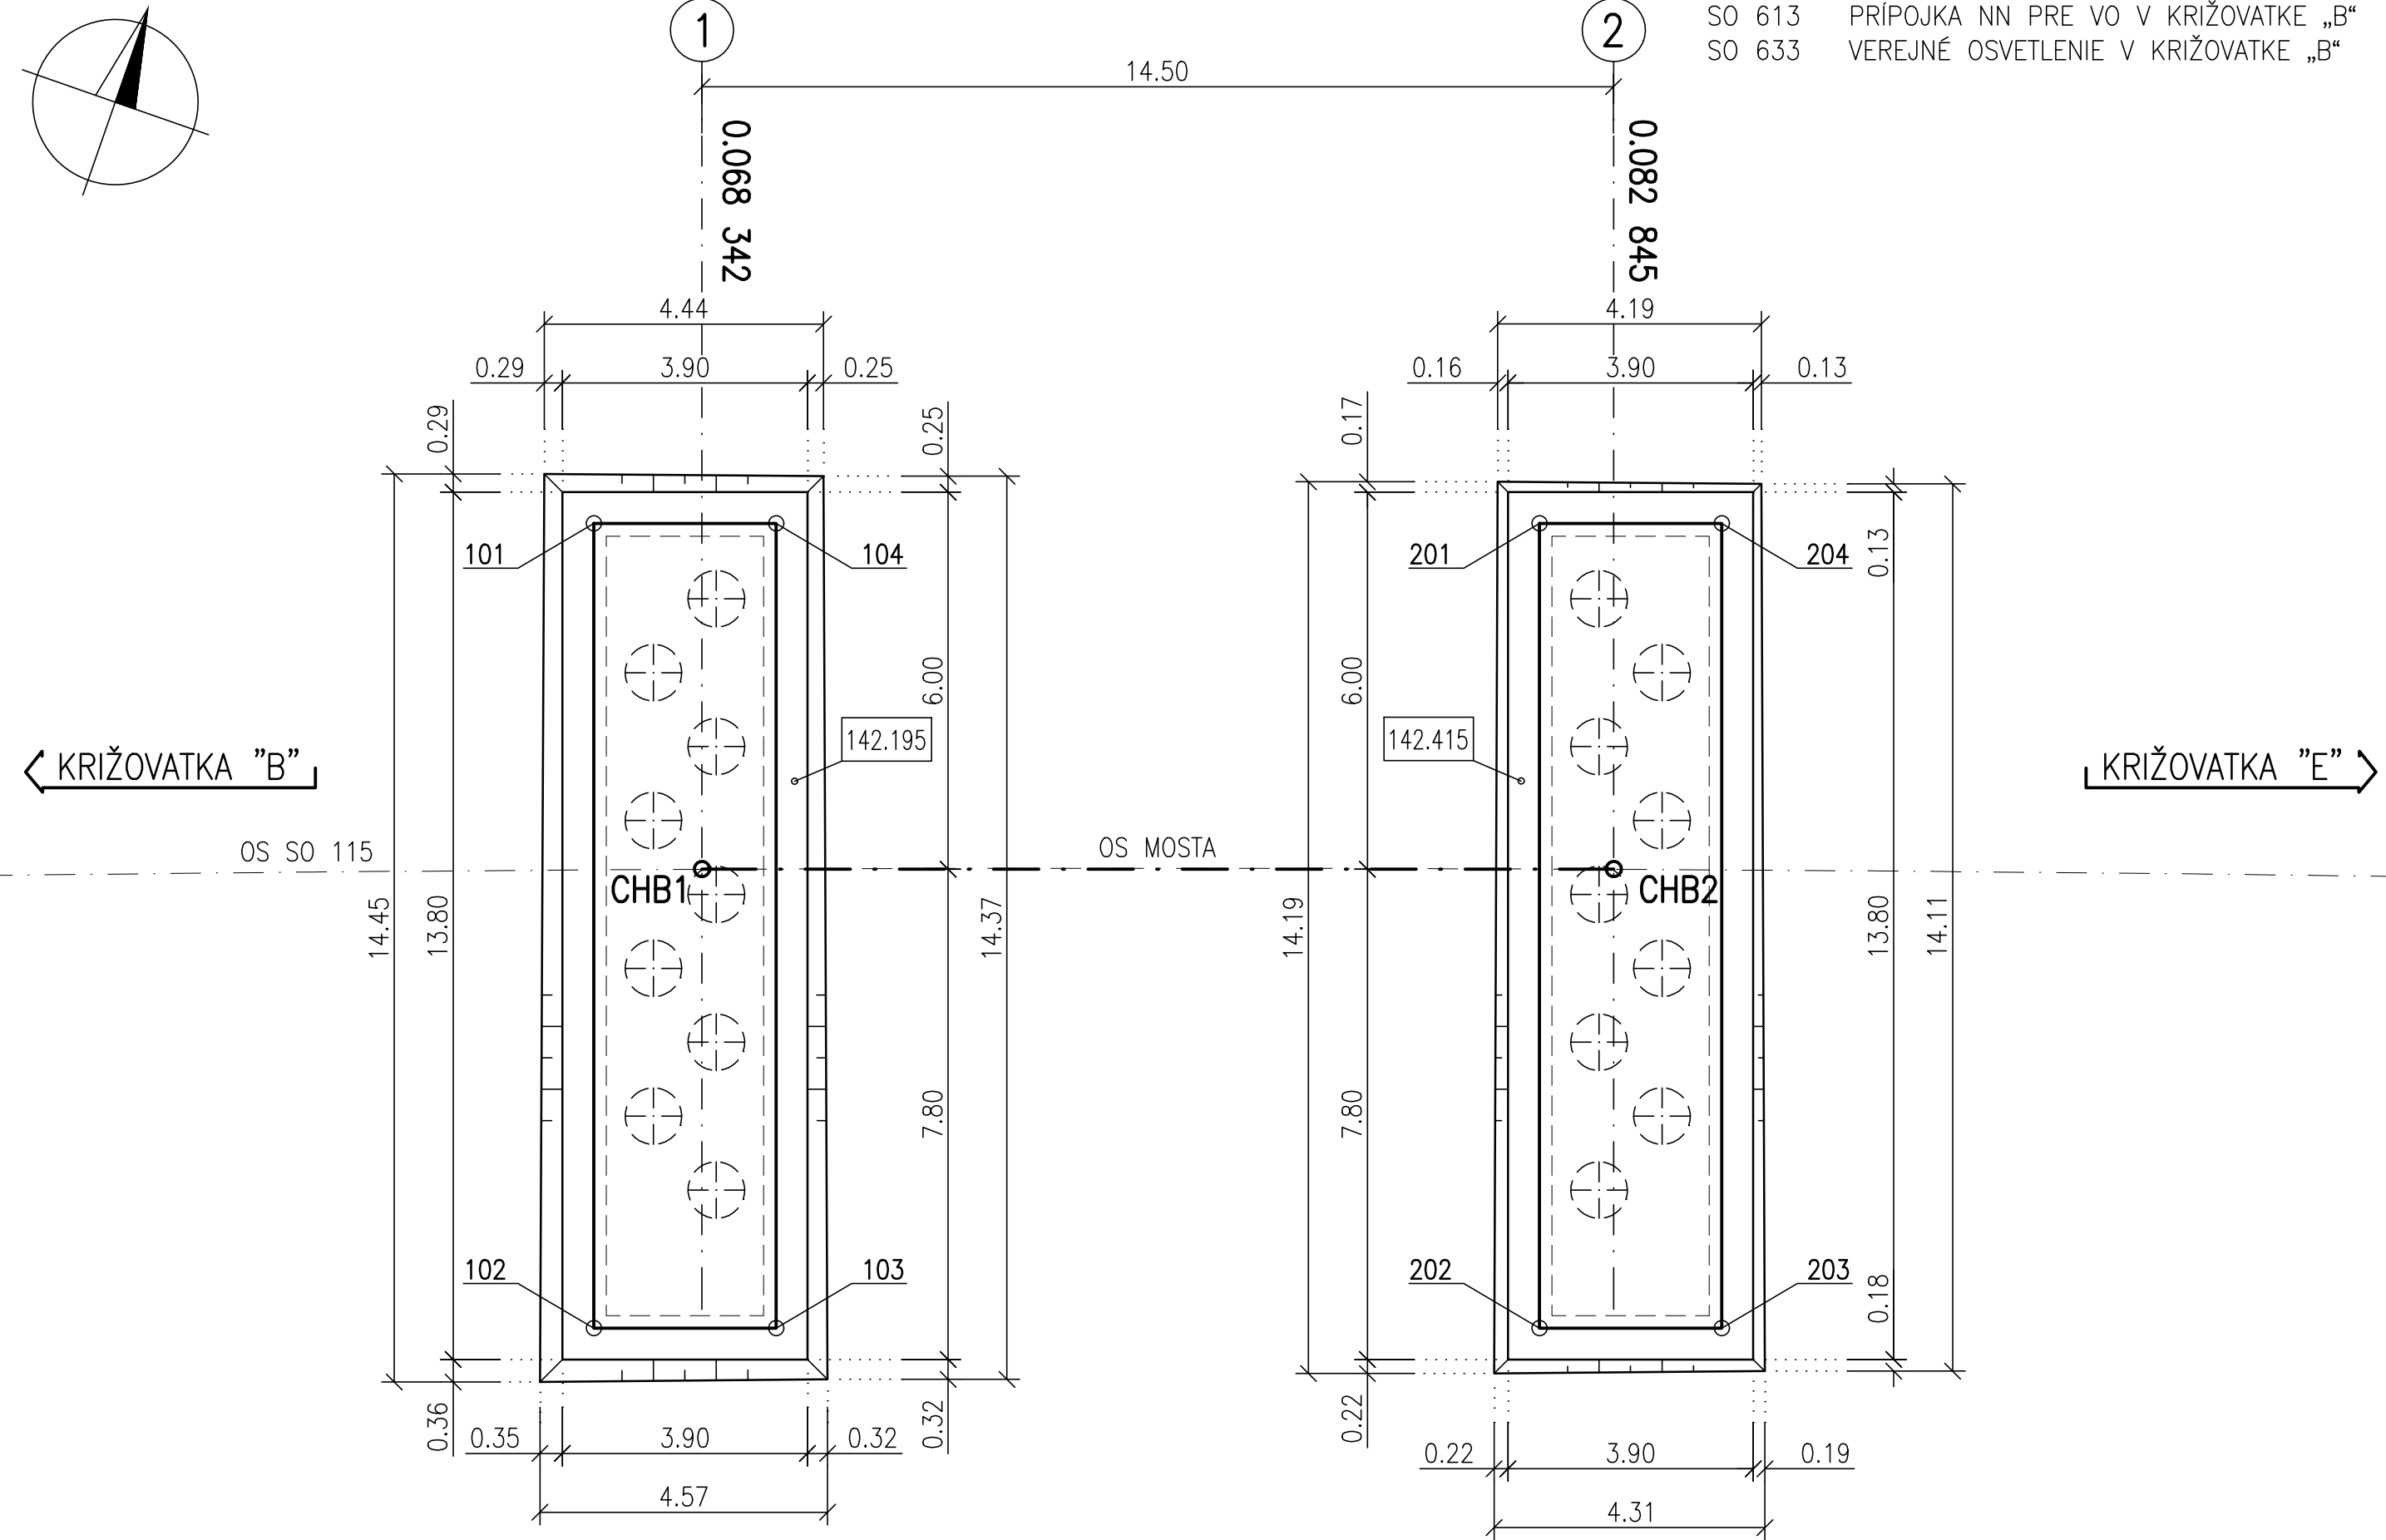

SÚVISIACE OBJEKTY

- SO 115 ÚČELOVÁ KOMUNIKÁCIA MEDZI KRIŽOVATKAMI "B"-"E"
- SO 303 PHS PRI ÚK MEDZI KRIŽOVATKAMI "B" A "E"
- SO 583 PRELOŽKA TOKU DOBROTKA V KRIŽOVATKE B
- SO 613 PRIPOJKA NN PRE VO V KRIŽOVATKE „B“
- SO 633 VEREJNÉ OSVETLENIE V KRIŽOVATKE „B“

NÁZOV STAVBY PRÍPRAVA STRATEGICKÉHO PARKU NITRA PRÍPRAVA CESTNEJ INFRAŠTRUKTÚRY - STRATEGICKÝ PARK NITRA		
OBJEDNÁVATEĽ 	Slovenská správa ciest Miletičova 19, 826 19 Bratislava	
STAVEBNÝ DOZOR 	Slovenská správa ciest Miletičova 19, 826 19 Bratislava	PEČIATKA
ZHOTOVITEL STAVBY 	ZDRUŽENIE „INFRAŠTRUKTÚRA NITRA“ Vedúci člen združenia: Doprastav, a.s., Drieňová 27, 826 56 Bratislava Člen združenia: STRABAG, s.r.o., Mlynské Nivy 61/A, 825 18 Bratislava RIADITEĽ STAVBY - PREDSTAVITEĽ ZHOTOVITEĽA ING. J. ROVNAN	PEČIATKA PODPIS

DOKUMENTÁCIA SKUTOČNÉHO REALIZOVANIA STAVBY

SO 206

ZHOTOVITEL DSRS: 		DOPRAVOPROJEKT, a.s. DIVÍZIA BRATISLAVA I Kominárska 2,4, 832 03 Bratislava	
DOPRAVOPROJEKT, a.s. DIVÍZIA BRATISLAVA I 83203 BRATISLAVA, KOMINÁRSKA 2,4		RIADITEĽ DIV. BRATISLAVA I ING. J. HARVANČÍK	PODPIS
HL. INŽ. PROJEKTU ING. M. KODAJOVÁ		PODPIS 	
C. ZAKAZKY 7782-03			
PODZHOTOVITEL DSRS: 		ZODPOVEDNÝ PROJEKTANT ING. M. ĎURÁK	PODPIS
DOPRAVOPROJEKT, a.s. DIVÍZIA BRATISLAVA I 83203 BRATISLAVA, KOMINÁRSKA 2,4		VYPRACOVAL ING. J. KOPECKÝ	PODPIS
KONTROLOVAL ING. M. ĎURÁK		PODPIS 	
KRAJ: OKRES: NITRA		KATASTR. ÚZEMIE: k.ú. Mlynské, Lužianky, Dražovce, Zbehy, Čakajovce, Zbor	DATUM 05.2018
OBJEKT / BUILDING SO 206 MOST NA KOMUNIKÁCI "B-E" NAD POTOKOM DOBROTKA SO 206 BRIDGE ON COMMUNICATION B-E ABOVE DOBROTKA CREEK		FORMÁT 3x2 A4	MIERKA 1:100
NÁZOV PRÍLOHY / TITLE VÝKOPOVÝ PLÁN EXCAVATIONS PLAN		STUPER DSRS	ČÍS. ZAKAZKY 7782-03
		ČÍS. PRÍLOHY: 3.2	