



POZDĽŽNY REZ V OSI MOSTA

1:100

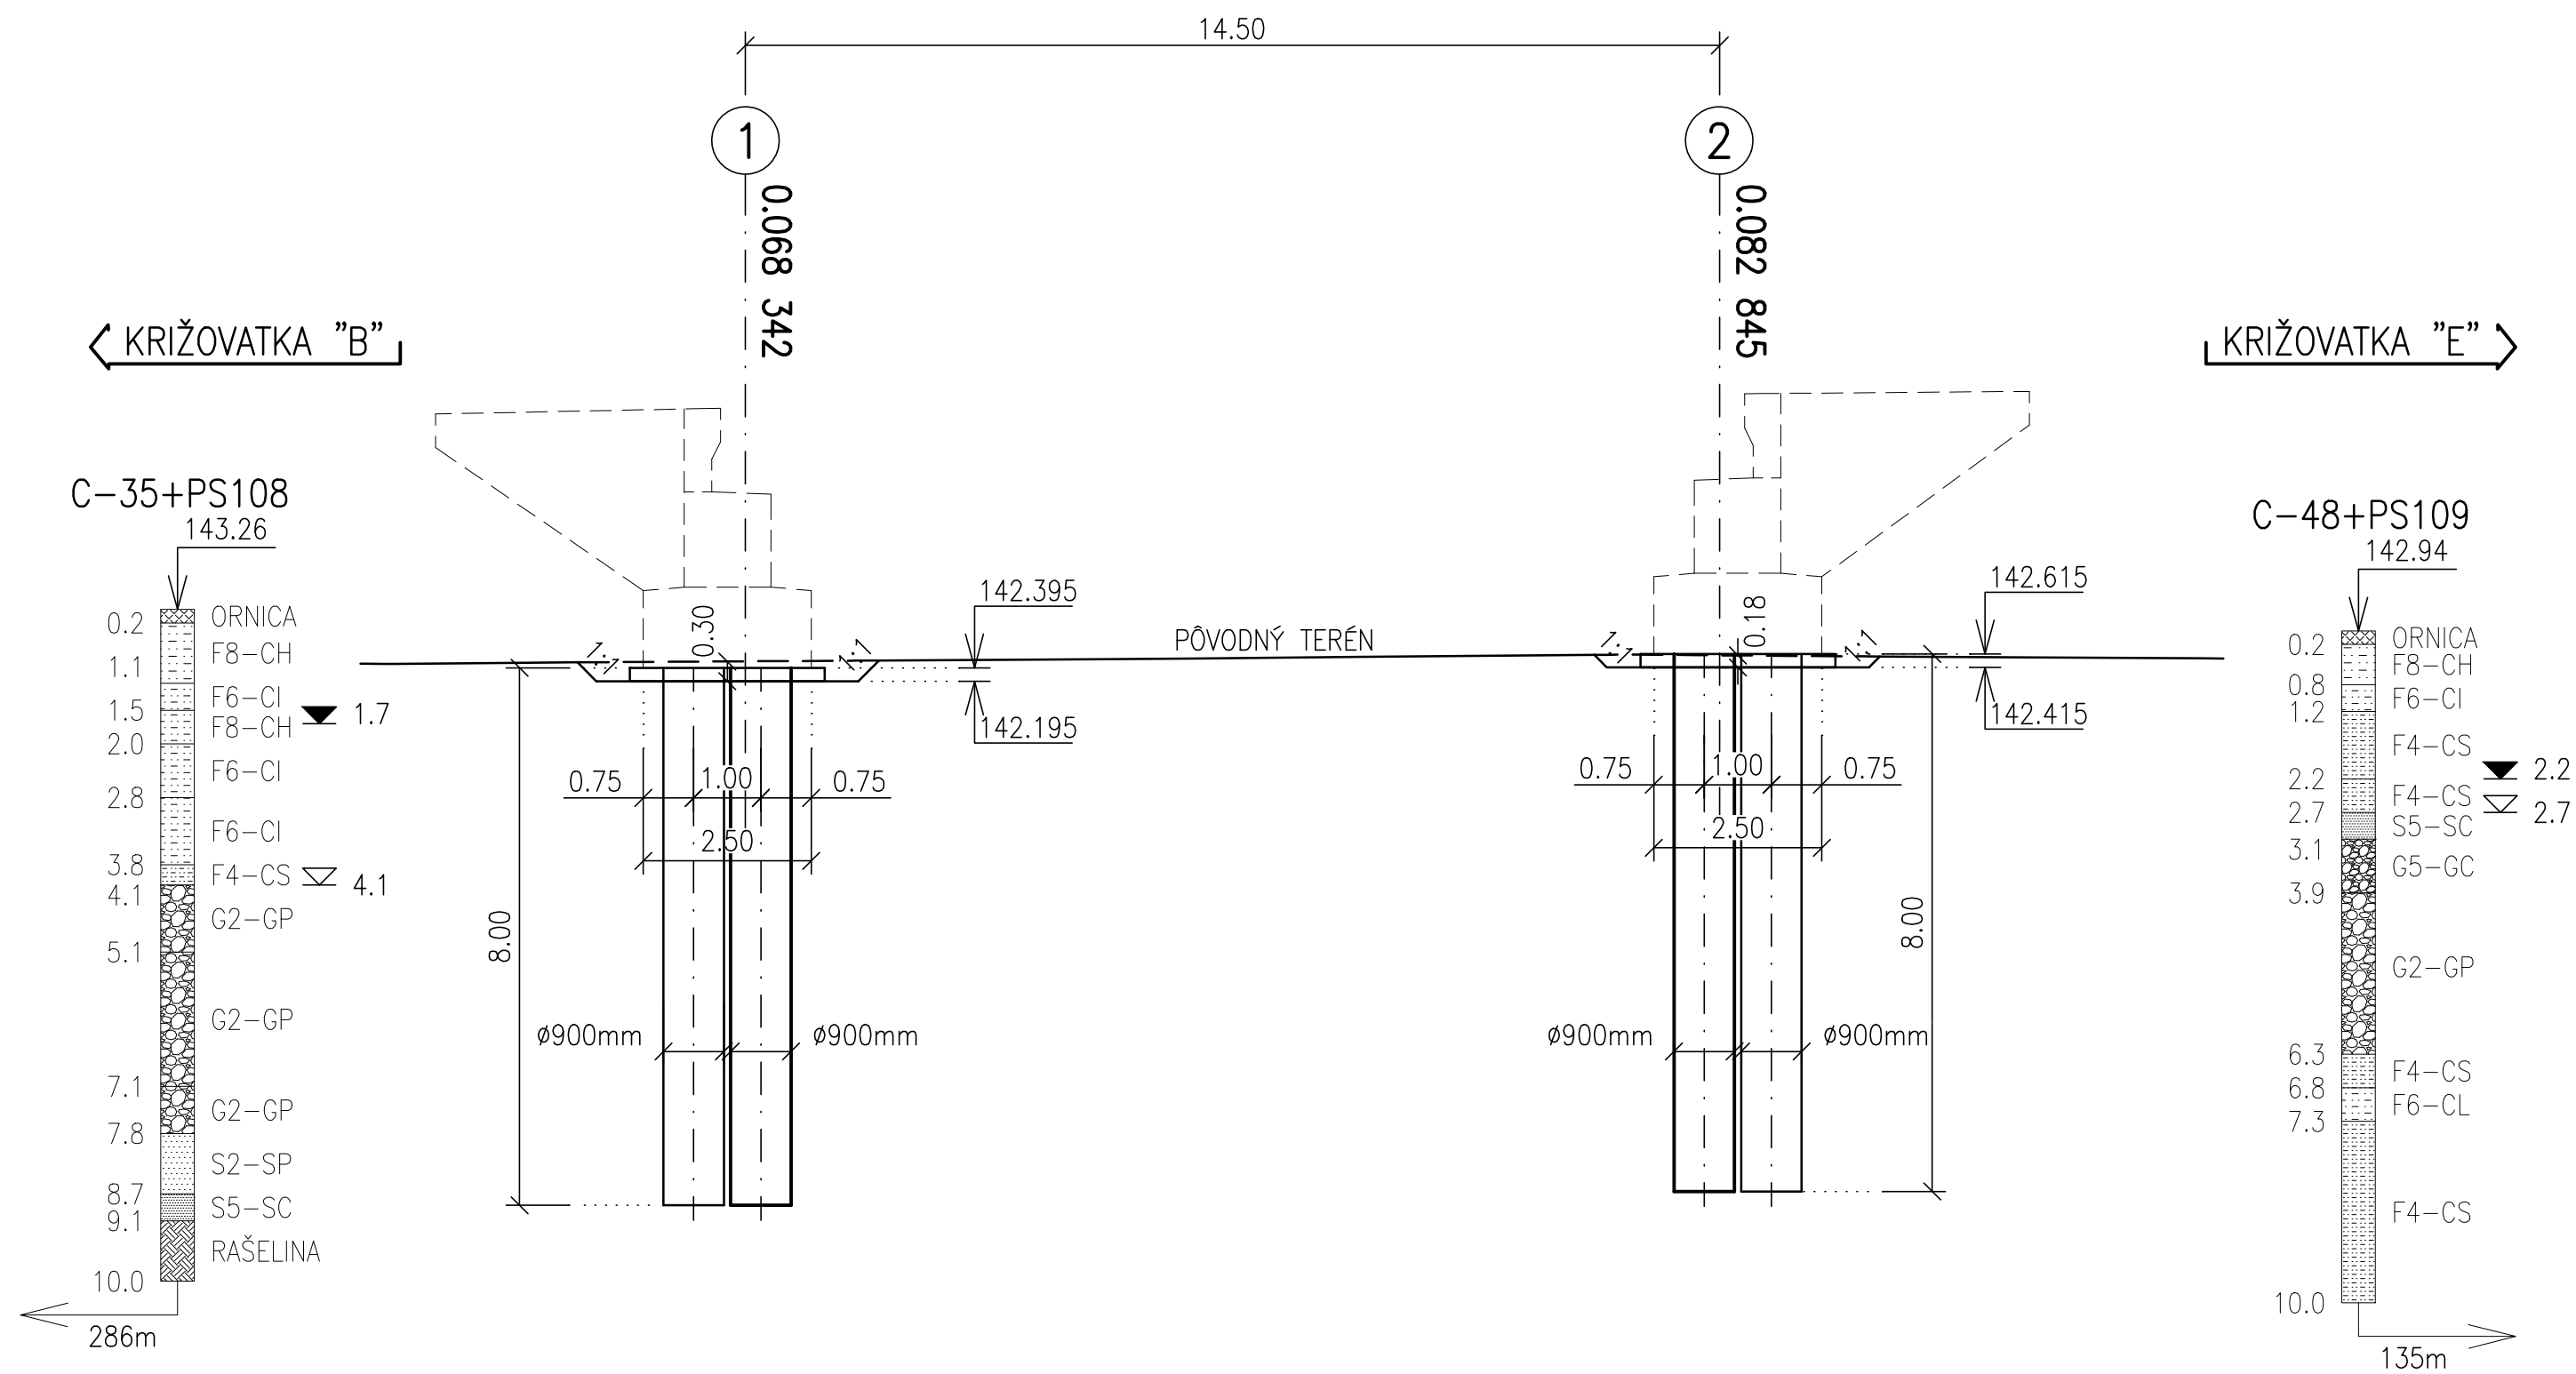

PŮDORYS

1:100

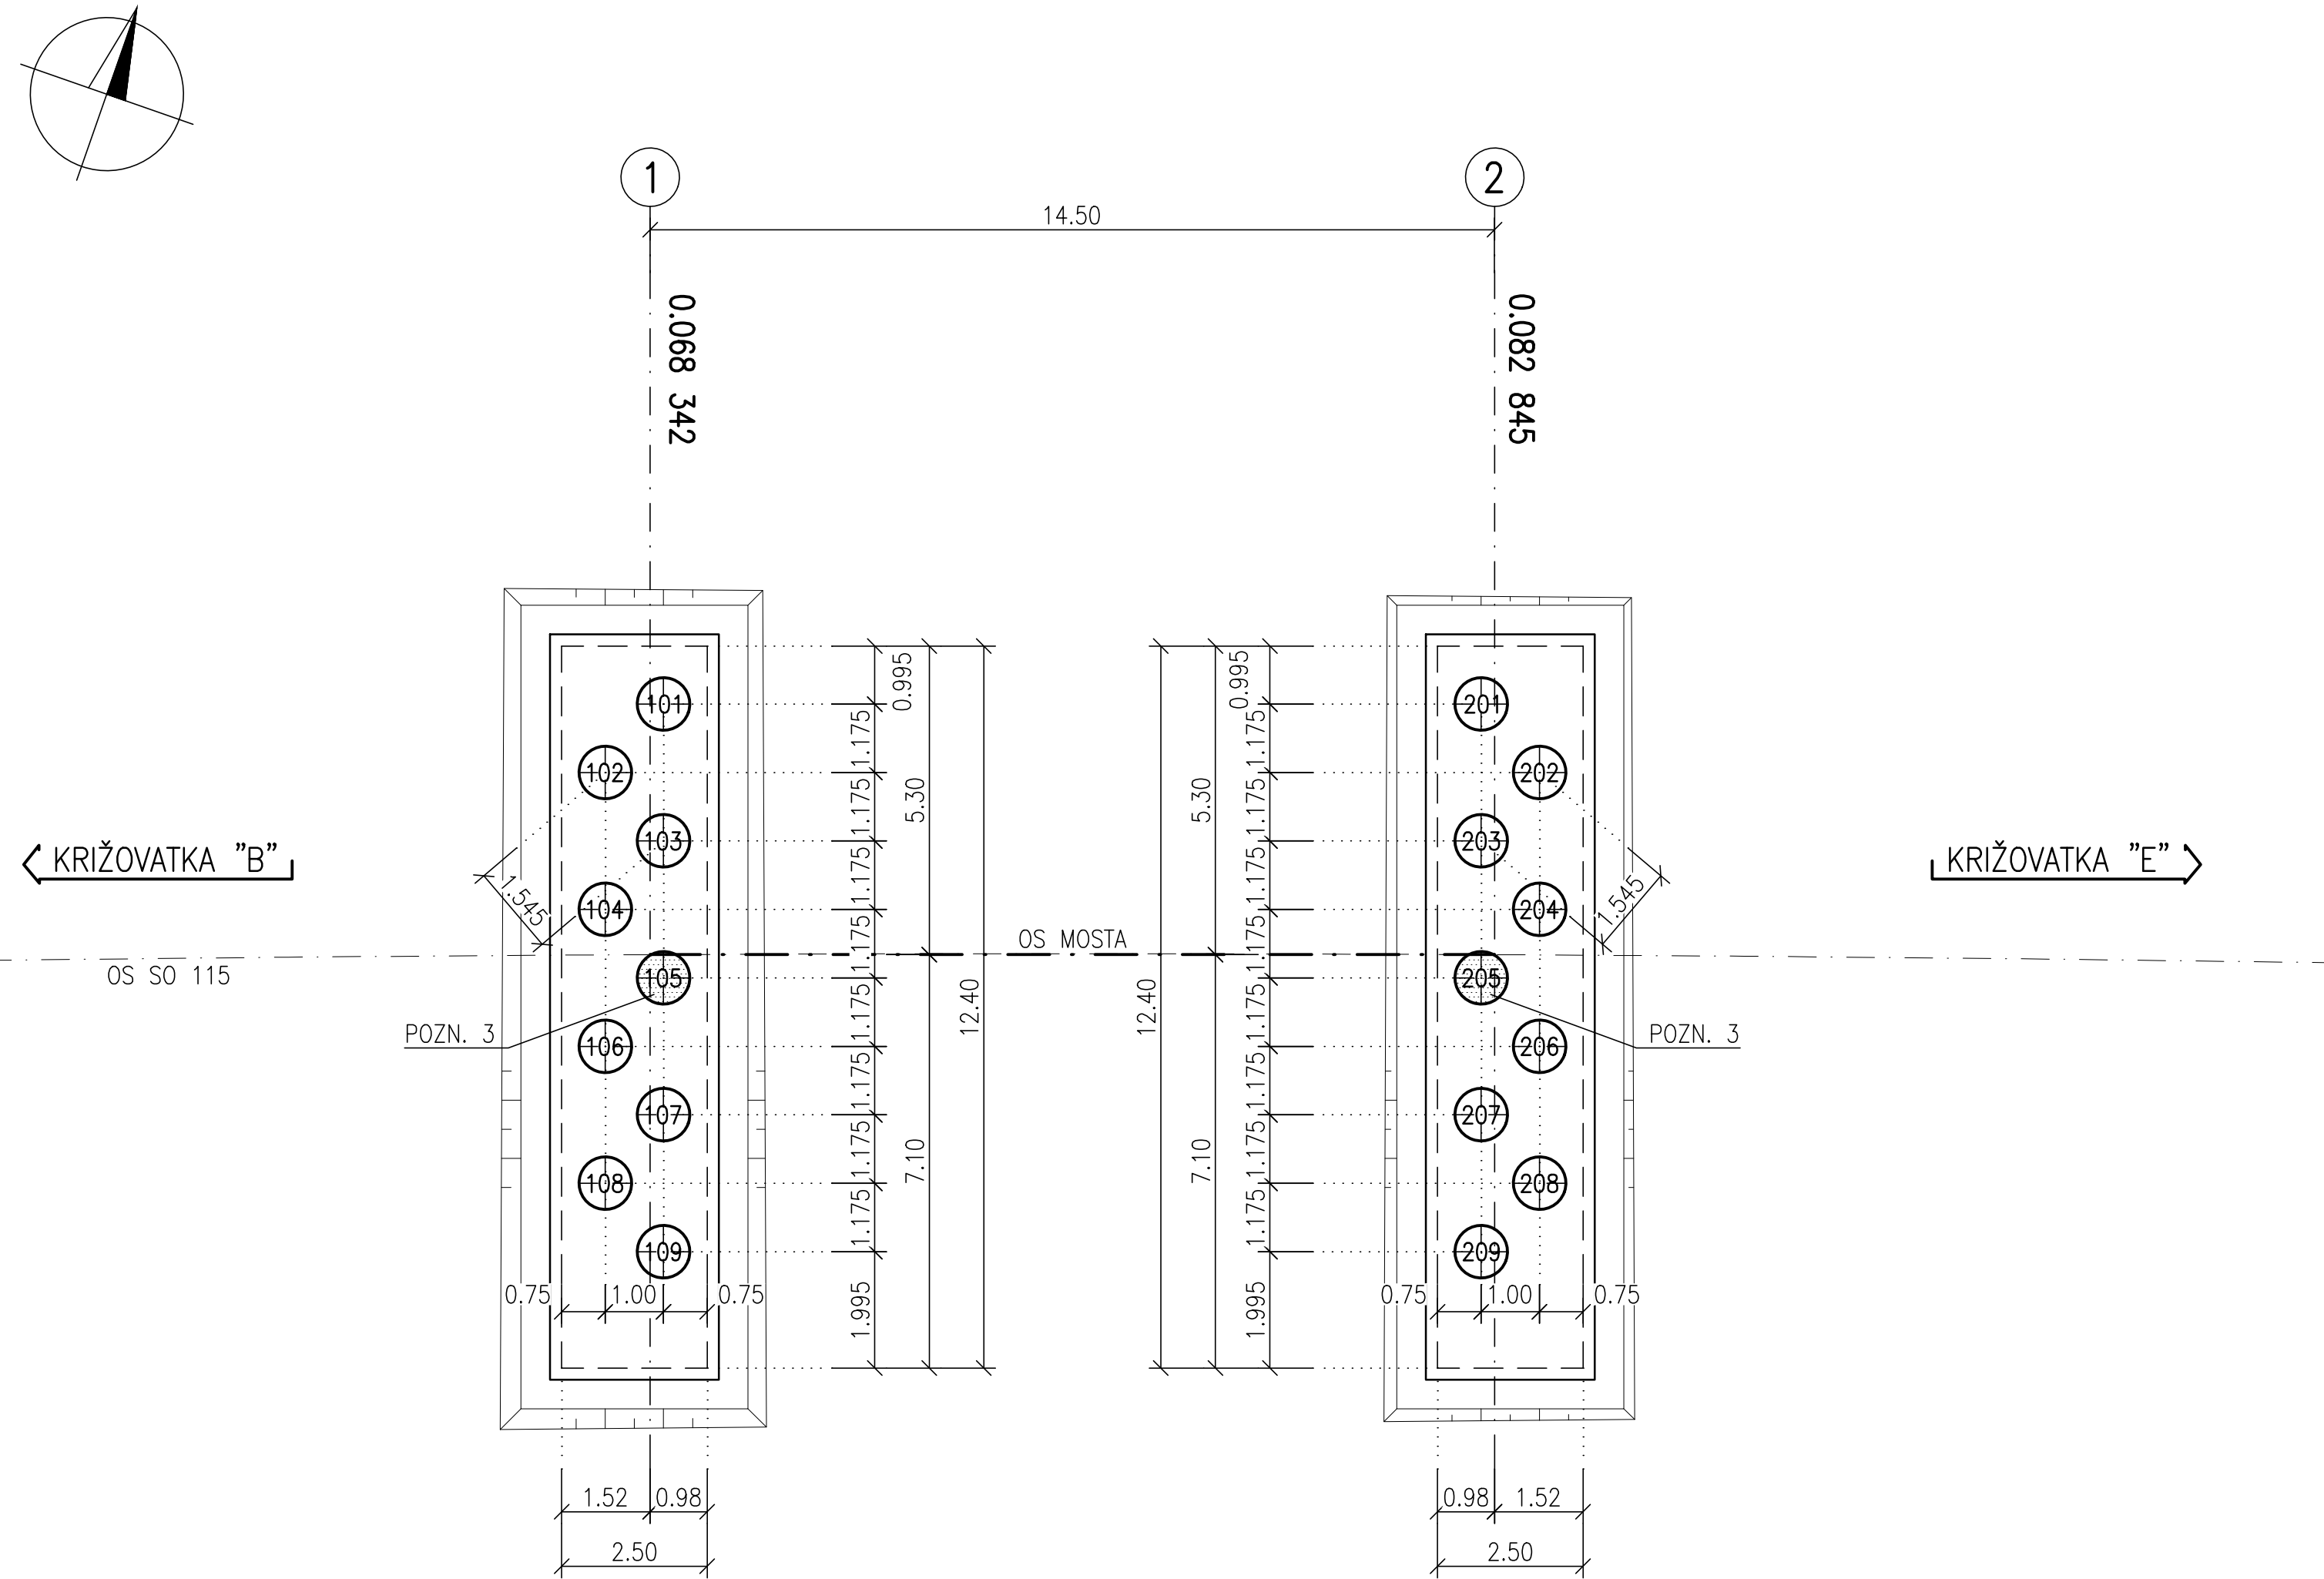

PILÓTY

VYTÝČENIE PILÓT

TABUĽKA PILÓT

	PILÓTA	Y [m]	X [m]	DĽŽKA [m]	
				KOREŇ PILÓTY	VRT PILÓTY
OPORA 1	101	502 081.355	1 264 009.514	7.80	8.00
	102	502 081.911	1 264 010.953	7.80	8.00
	103	502 080.580	1 264 011.734	7.80	8.00
	104	502 081.136	1 264 013.173	7.80	8.00
	105	502 079.804	1 264 013.954	7.80	8.00
	106	502 080.361	1 264 015.394	7.80	8.00
	107	502 079.029	1 264 016.174	7.80	8.00
	108	502 079.586	1 264 017.614	7.80	8.00
	109	502 078.254	1 264 018.394	7.80	8.00
OPORA 2	201	502 068.097	1 264 004.885	7.80	8.00
	202	502 066.765	1 264 005.665	7.80	8.00
	203	502 067.322	1 264 007.105	7.80	8.00
	204	502 065.990	1 264 007.885	7.80	8.00
	205	502 066.547	1 264 009.325	7.80	8.00
	206	502 065.215	1 264 010.106	7.80	8.00
	207	502 065.772	1 264 011.545	7.80	8.00
	208	502 064.440	1 264 012.326	7.80	8.00
	209	502 064.997	1 264 013.765	7.80	8.00

PRESNOSŤ PRE VYTÝČENIE SPODNEJ STAVBY

KRAJNÉ VYTÝČOVACIE ODCHÝLKY

PODKLADNÝ BETÓN, ZÁKLADY (STN 73 0422)

- KRAJNÁ VÝŠKOVÁ ODCHÝLKA ± 20 mm
- KRAJNÁ PRIEČNA A POZDĽŽNA ODCHÝLKA ± 20 mm

OZNAČENIE POUŽITÝCH MATERIÁLOV

TYP KONŠTRUKCIE	TRIEDA BETÓNU
PILÓTY	STN EN 206-1-C25/30 -XC2, XF1, XA1 (SK)-Cl 0,4 Dmax22 S4
POZNÁMKA : PRE HODNOTY MODULOV PRUŽNOSTI JEDNOTLIVÝCH PEVNOSTNÝCH TRIED BETÓNOV, JE NUTNÉ SPLNIŤ USTANOVENIA V ZMYSLE STN EN 1992-1-1 (ČL. 3.1.3, TAB. 3.1).	

POZNÁMKY:

- VÝŠKOVÁ KÓTA PILÓT JE TOTOŽNÁ S VÝŠKOU ZÁKLADOVEJ ŠKÁRY
- PILÓTY BOLI VYVRÁTANÉ Z ÚROVNE ZÁKLADOVEJ ŠKÁRY DO VYTVORENÝCH ŠABLÓN V PODKLADNOM BETÓNE
- DĽŽKA PILÓT BOLA OVERENÁ ZAŤAŽOVACOU SKÚŠKOU SYSTÉMOVÝCH PILÓT Č.105 A 205

NÁZOV STAVBY PRÍPRAVA STRATEGICKÉHO PARKU NITRA PRÍPRAVA CESTNEJ INFRAŠTRUKTÚRY - STRATEGICKÝ PARK NITRA		
OBJEDNÁVATEĽ 	Slovenská správa ciest Miletičova 19, 826 19 Bratislava	
STAVEBNÝ DOZOR 	Slovenská správa ciest Miletičova 19, 826 19 Bratislava	PEČIATKA
ZODPOVEDNÝ SD		PODPIS
ZHOTOVITEL STAVBY 	ZDRUŽENIE „INFRAŠTRUKTÚRA NITRA“ Vedúci člen združenia: Doprastav, a.s., Drieňová 27, 826 56 Bratislava Člen združenia: STRABAG, s.r.o., Mlynské Nivy 61/A, 825 18 Bratislava RIADITEĽ STAVBY - PREDSTAVITEĽ ZHOTOVITEĽA	PEČIATKA
	ING. J. ROVNAN	PODPIS

DOKUMENTÁCIA SKUTOČNÉHO REALIZOVANIA STAVBY

SO 206

ZHOTOVITEL DSRS: DOPRAVOPROJEKT, g.s. DIVÍZIA BRATISLAVA I 83203 BRATISLAVA, KOMINÁRSKA 2,4	DOPRAVOPROJEKT, a.s. DIVÍZIA BRATISLAVA I Kominárska 2,4, 832 03 Bratislava		
	RIADITEĽ DIV. BRATISLAVA I	ING. J. HARVANČÍK	PODPIS
	HL. INŽ. PROJEKTU	ING. M. KODAJOVÁ	PODPIS
	Č. ZAKAZKY	7782-03	
PODZHOTOVITEL DSRS: DOPRAVOPROJEKT, g.s. DIVÍZIA BRATISLAVA I 83203 BRATISLAVA, KOMINÁRSKA 2,4	ZODPOVEDNÝ PROJEKTANT		ING. M. ĎURÁK
	VYPRACOVAL		ING. J. KOPECKÝ
	KONTROLOVAL		ING. M. ĎURÁK
KRAJ: OKRES:	NITRANSKY NITRA	KATASTR. ÚZEMIE: k.ú. Mlynské, Lužianky, Dražovce, Zbehy, Čakajovce, Zbor	DATUM FORMÁT
			05.2018 3x2 A4
OBJEKT / BUILDING		SO 206 MOST NA KOMUNIKÁCIÍ "B-E" NAD POTOKOM DOBROTKA SO 206 BRIDGE ON COMMUNICATION B-E ABOVE DOBROTKA CREEK	
		MIERKA	1:100
		STUPEŇ	DSRS
		ČÍS. ZAKAZKY	7782-03
NÁZOV PRÍLOHY/ TITLE		ZAKLADANIE OPŔR FOUNDATION - ABUTMENTS	ČÍS. PRÍLOHY: 3.3