



1:50

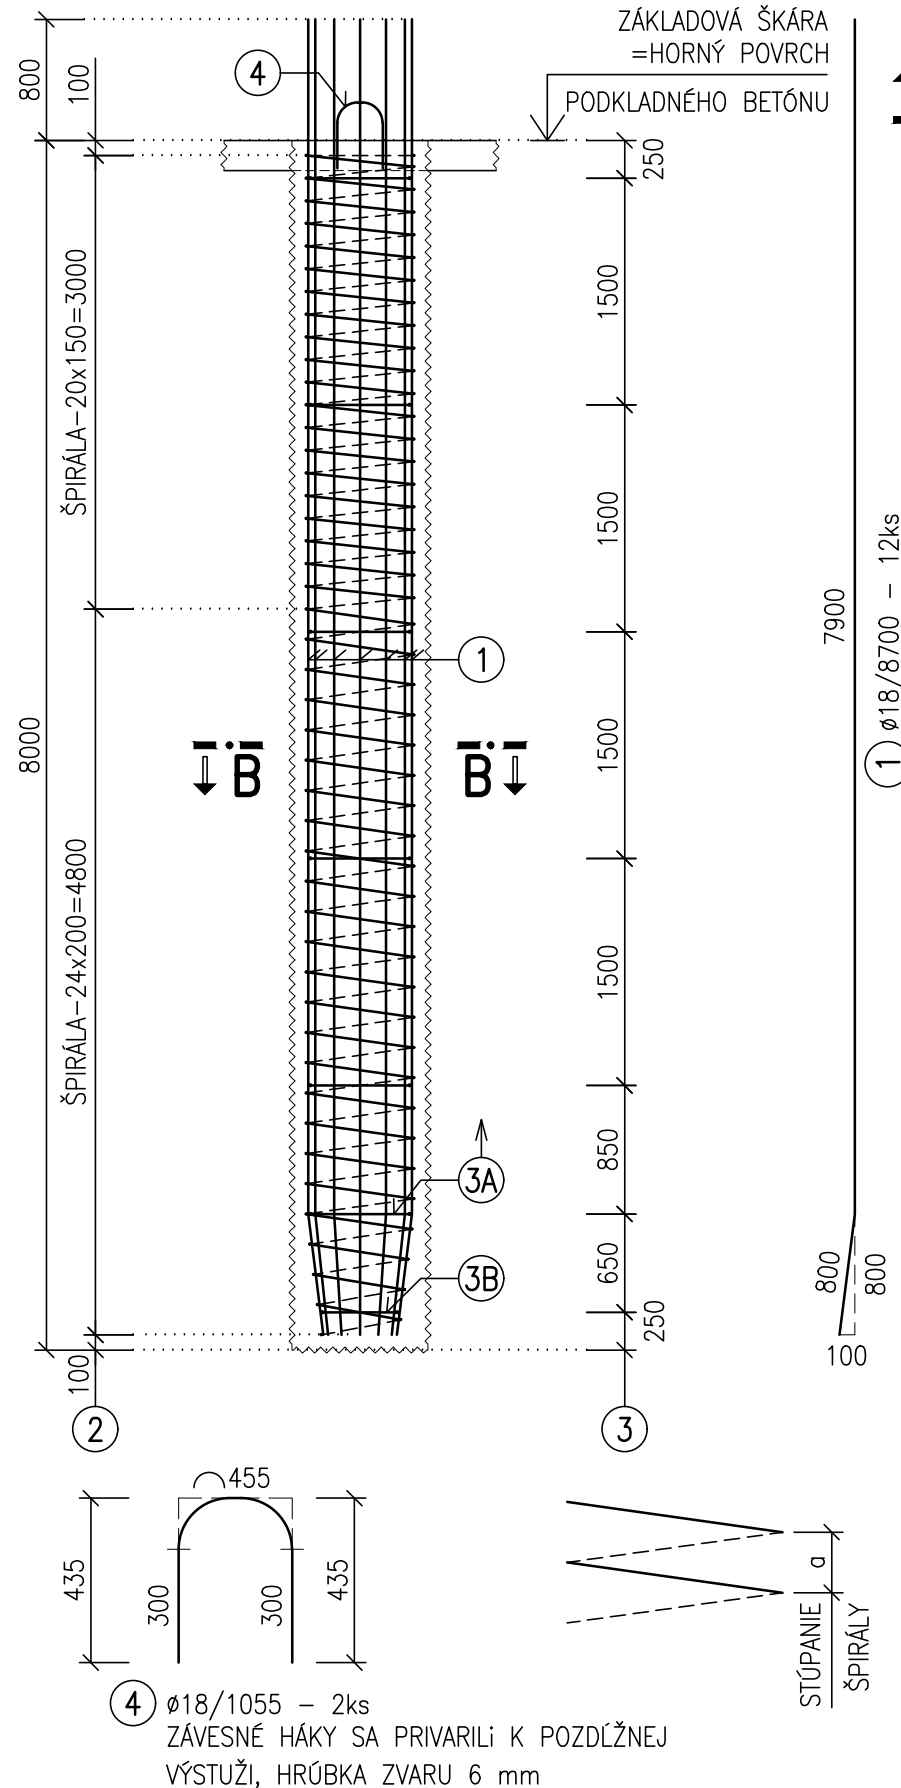

 1:20

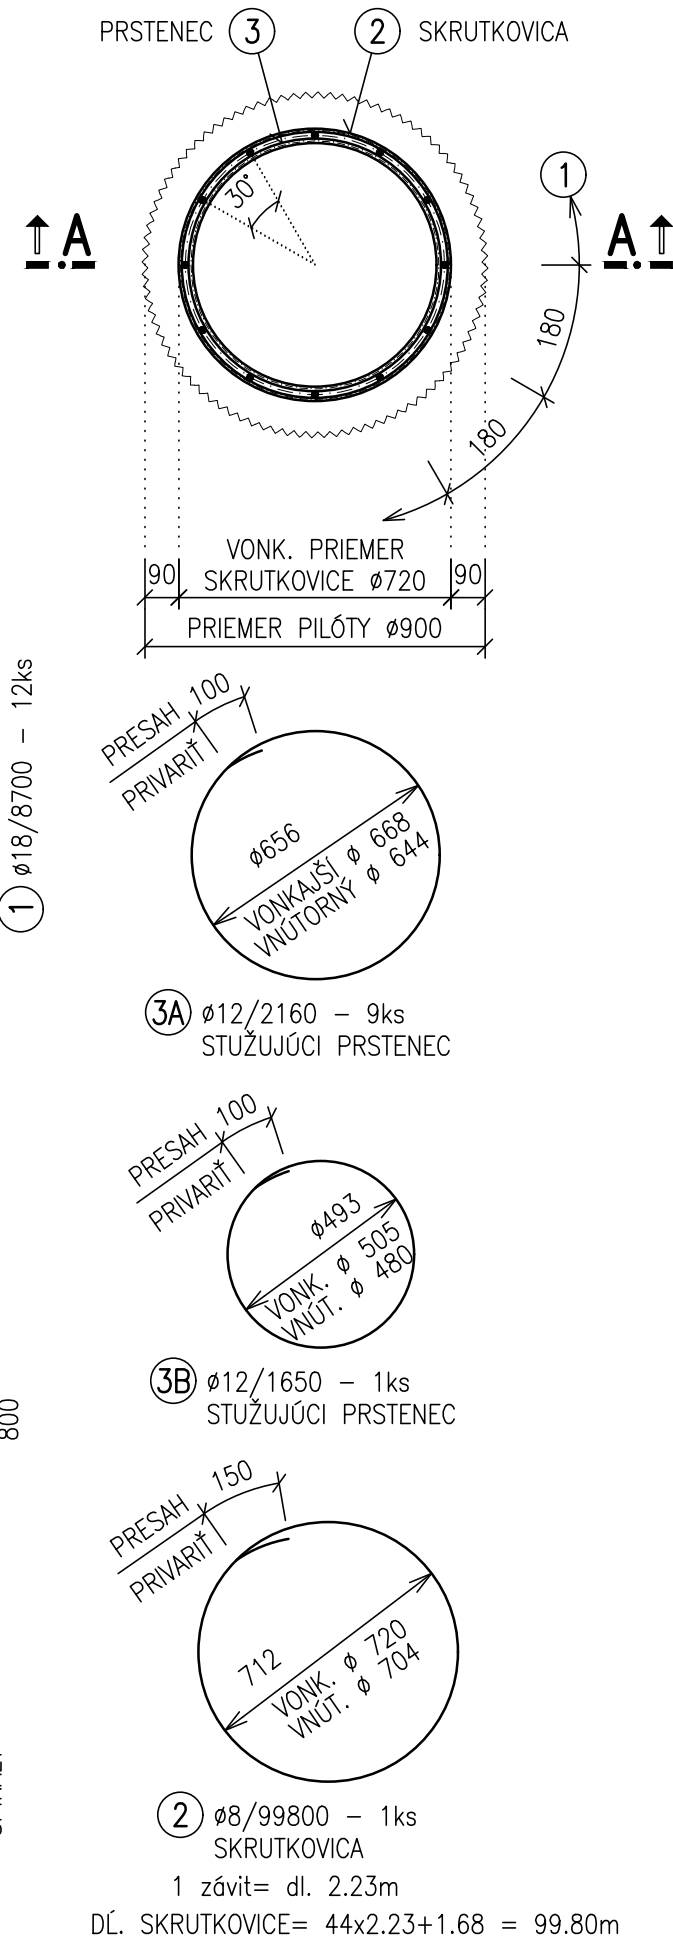

7

OZN.	Ø [mm]	DĹŽKA 1 KS [m]	KS	DĹŽKA PODĹA Ø V [m]		
				Ø8	Ø12	Ø18
1	18	7.90	12			94.80
2	8	99.80	1	99.80		
3A	12	2.16	6		12.96	
3B	12	1.65	1		1.65	
4	18	1.055	2			2.11
SPOLU			m	99.80	14.61	96.91
			kg/m	0.395	0.888	1.998
			kg	39.4	13.0	193.6
HMOTNOSŤ 1 PILÓTA [t]				0.246 t		
HMOTNOSŤ PRE 1 OPORU (9 KS)				2.214 t		
HMOTNOSŤ PRE 2 OPORY (18 KS)				4.428 t		

TYP KONŠTRUKCIE	TRIEDA BETÓNU
PILÓTY	STN EN 206-1 – C25/30 –XC2,XF1,XA1 (SK)–CI 0,2–D _{max} 16–S4
POZNÁMKA : PRE HODNOTY MODULOV PRUŽNOSTI JEDNOTLIVÝCH PEVNOSTNÝCH TRIED BETÓNOV, JE NUTNÉ SPLNIŤ USTANOVENIA V ZMYSLE STN EN 1992-1-1 (ČL. 3.1.3, TAB. 3.1).	
BETONÁRSKA VÝSTUŽ	B500B, f _{yk} =500MPa, trieda ťažnosti „B“, podľa STN EN 1992 1-1


NOMINÁLNE KRYTIE ... 90 mm

1. BETONÁRSKA VÝSTUŽ JE KÓTOVANÁ OSOVO
2. POLOŽKU Č.1 SA PRIZVÁRALA K POLOŽKE Č.2 BODOVÝM ZVAROM (NA KAŽDÝ ZÁVIT SKRUTKOVICE POUŽILI SA MIN. 3 ZVARY, PRÚTY POL. Č.1 PRI NAVÁRANÍ NA POL Č.2 SA ROVNOMERNE PRESTRIEDALI)
3. POLOŽKY Č.3 SA PRIZVÁRALI PO CELOM OBVODE K POLOŽKÁM Č.1
4. NA ZÁKLADE VÝSLEDKOV ZAŤAŽOVACEJ KÚŠKY SI PROJEKTANT VYHRADIL PRAVO ÚPRAVY DĺŽKY RESP. POČTU PILÓT A ÚPRAVU BETONÁRSKEJ VÝSTUŽE
5. PILÓTY BOLI NAVRHNUTÉ NA TECHNOLÓGIU PILÓTÁŽE "CFA"
6. PILÓTY BOLI VRTANÉ Z ÚROVNE ZÁKLADOVEJ ŠKÁRY DO VYTVORENÝCH ŠABLÓN V PODKLADNOM BETÓNE

NÁZOV STAVBY PRÍPRAVA STRATEGICKÉHO PARKU NITRA PRÍPRAVA CESTNEJ INFRAŠTRUKTÚRY - STRATEGICKÝ PARK NITRA		
OBJEDNÁVATEĽ 	Slovenská správa ciest Miletičova 19, 826 19 Bratislava	
STAVEBNÝ DOZOR 	Slovenská správa ciest Miletičova 19, 826 19 Bratislava	PEČIATKA
	ZODPOVEDNÝ SD	PODPIS
ZHOTOVITEĽ STAVBY 	ZDRUŽENIE „INFRAŠTRUKTÚRA NITRA“ Vedúci člen združenia: Doprastav, a.s., Drieňová 27, 826 56 Bratislava Člen združenia: STRABAG, s.r.o., Mlynské Nivy 61/A, 825 18 Bratislava	PEČIATKA
	RIADITEĽ STAVBY - PREDSTAVITEĽ ZHOTOVITEĽA	PODPIS

DOKUMENTÁCIA SKUTOČNÉHO REALIZOVANIA STAVBY

SO 206

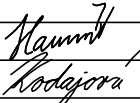ZHOTOVITEĽ DSRŠ:  DOPRAVOPROJEKT, a.s. DIVÍZIA BRATISLAVA I 83203 BRATISLAVA, KOMINÁRSKA 2,4		DOPRAVOPROJEKT, a.s. DIVÍZIA BRATISLAVA I Kominárska 2,4, 832 03 Bratislava			
		RIADITEĽ DIV. BRATISLAVA I	ING. J. HARVANČIK	PODPIS	
		HL. INŽ. PROJEKTU	ING. M. KODAJOVÁ	PODPIS	
		Č. ZÁKAZKY	7782-03		
PODZHOTOVITEĽ DSRŠ:  DOPRAVOPROJEKT, a.s. DIVÍZIA BRATISLAVA I 83203 BRATISLAVA, KOMINÁRSKA 2,4				PODPIS	
		ZODPOVEDNÝ PROJEKTANT	ING. M. ĎURÁK	PODPIS	
		VYPRACOVAL	ING. J. KOPECKÝ	PODPIS	
		KONTROLOVAL	ING. M. ĎURÁK	PODPIS	
KRAJ: NITRIANSKY	KATASTR. ÚZEMIE:	DÁTUM	05.2018		
OKRES: NITRA	k.ú. Mlynárce, Lužianky, Dražovce, Zbehy, Čakajovce, Zobor	FORMÁT	1x3 A4		
OBJEKT / BUILDING SO 206 MOST NA KOMUNIKÁCII "B-E" NAD POTOKOM DOBROTKA SO 206 BRIDGE ON COMMUNICATION B-E ABOVE DOBROTKA CREEK		MIERKA	1:50/20		
		STUPEŇ	DSRS		
		ČÍS. ZÁKAZKY	7782-03		
NÁZOV PRÍLOHY/ TITLE PILÓTA DĹŽKY 8.0 m PILE - LENGTH 8.0 m		ČÍS. SÚPRAVY:	ČÍS. PRÍLOHY: 3.4		