


REZ A–A

1:50

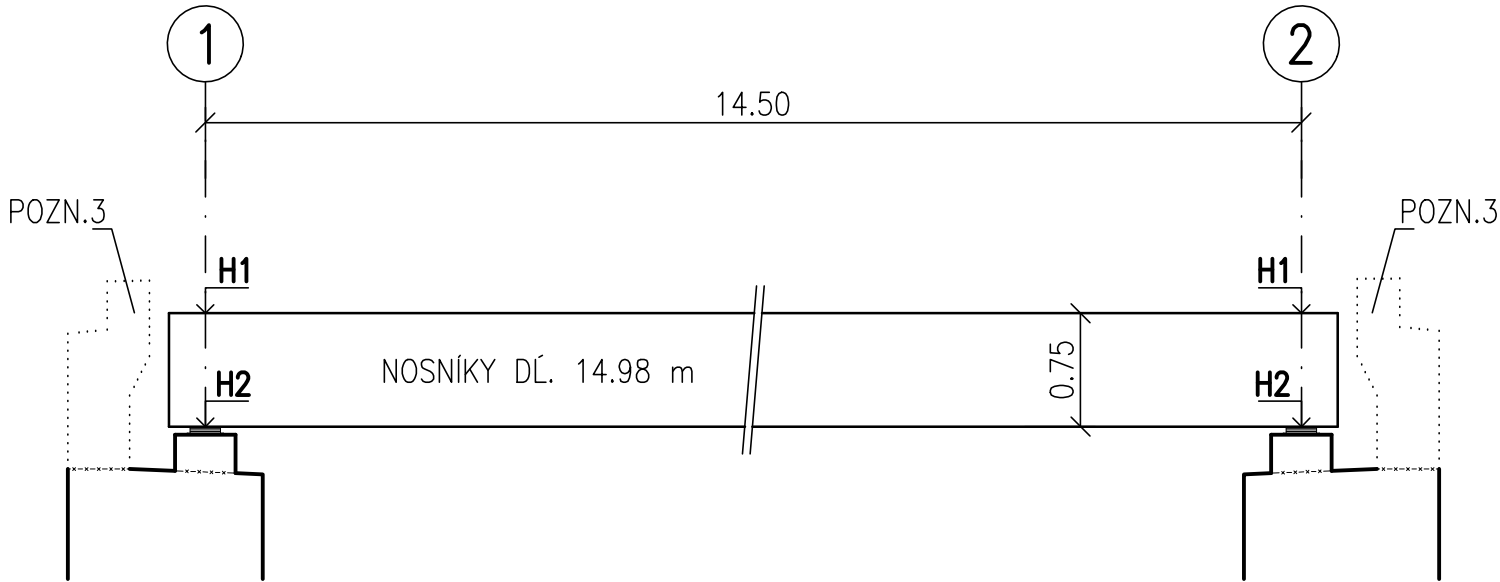


POZNÁMKY:

- ZOZNAM SÚRADNÍČ A VÝŠOK NOSNEJ KONŠTRUCIE JE V GEODETICKOM POREALIZAČNOM ZAMERANÍ STAVBY.
- PORADIE KLADENIA NOSNÍKOV:
 - AKO PRVÝ SA ULOŽIL NOSNÍK č.1
 - AKO DRUHÝ SA ULOŽIL NOSNÍK č.2
 - ...
 - AKO POSLEDNÝ SA ULOŽIL NOSNÍK č.12
- ZÁVERNÉ MÚRIKY OPŔR SA DOBUDOVALI AŽ PO ULOŽENÍ NOSNÍKOV A REALIZÁCII SPR. DOSKY A PRIEČNIKOV


PÔDORYS

1:100

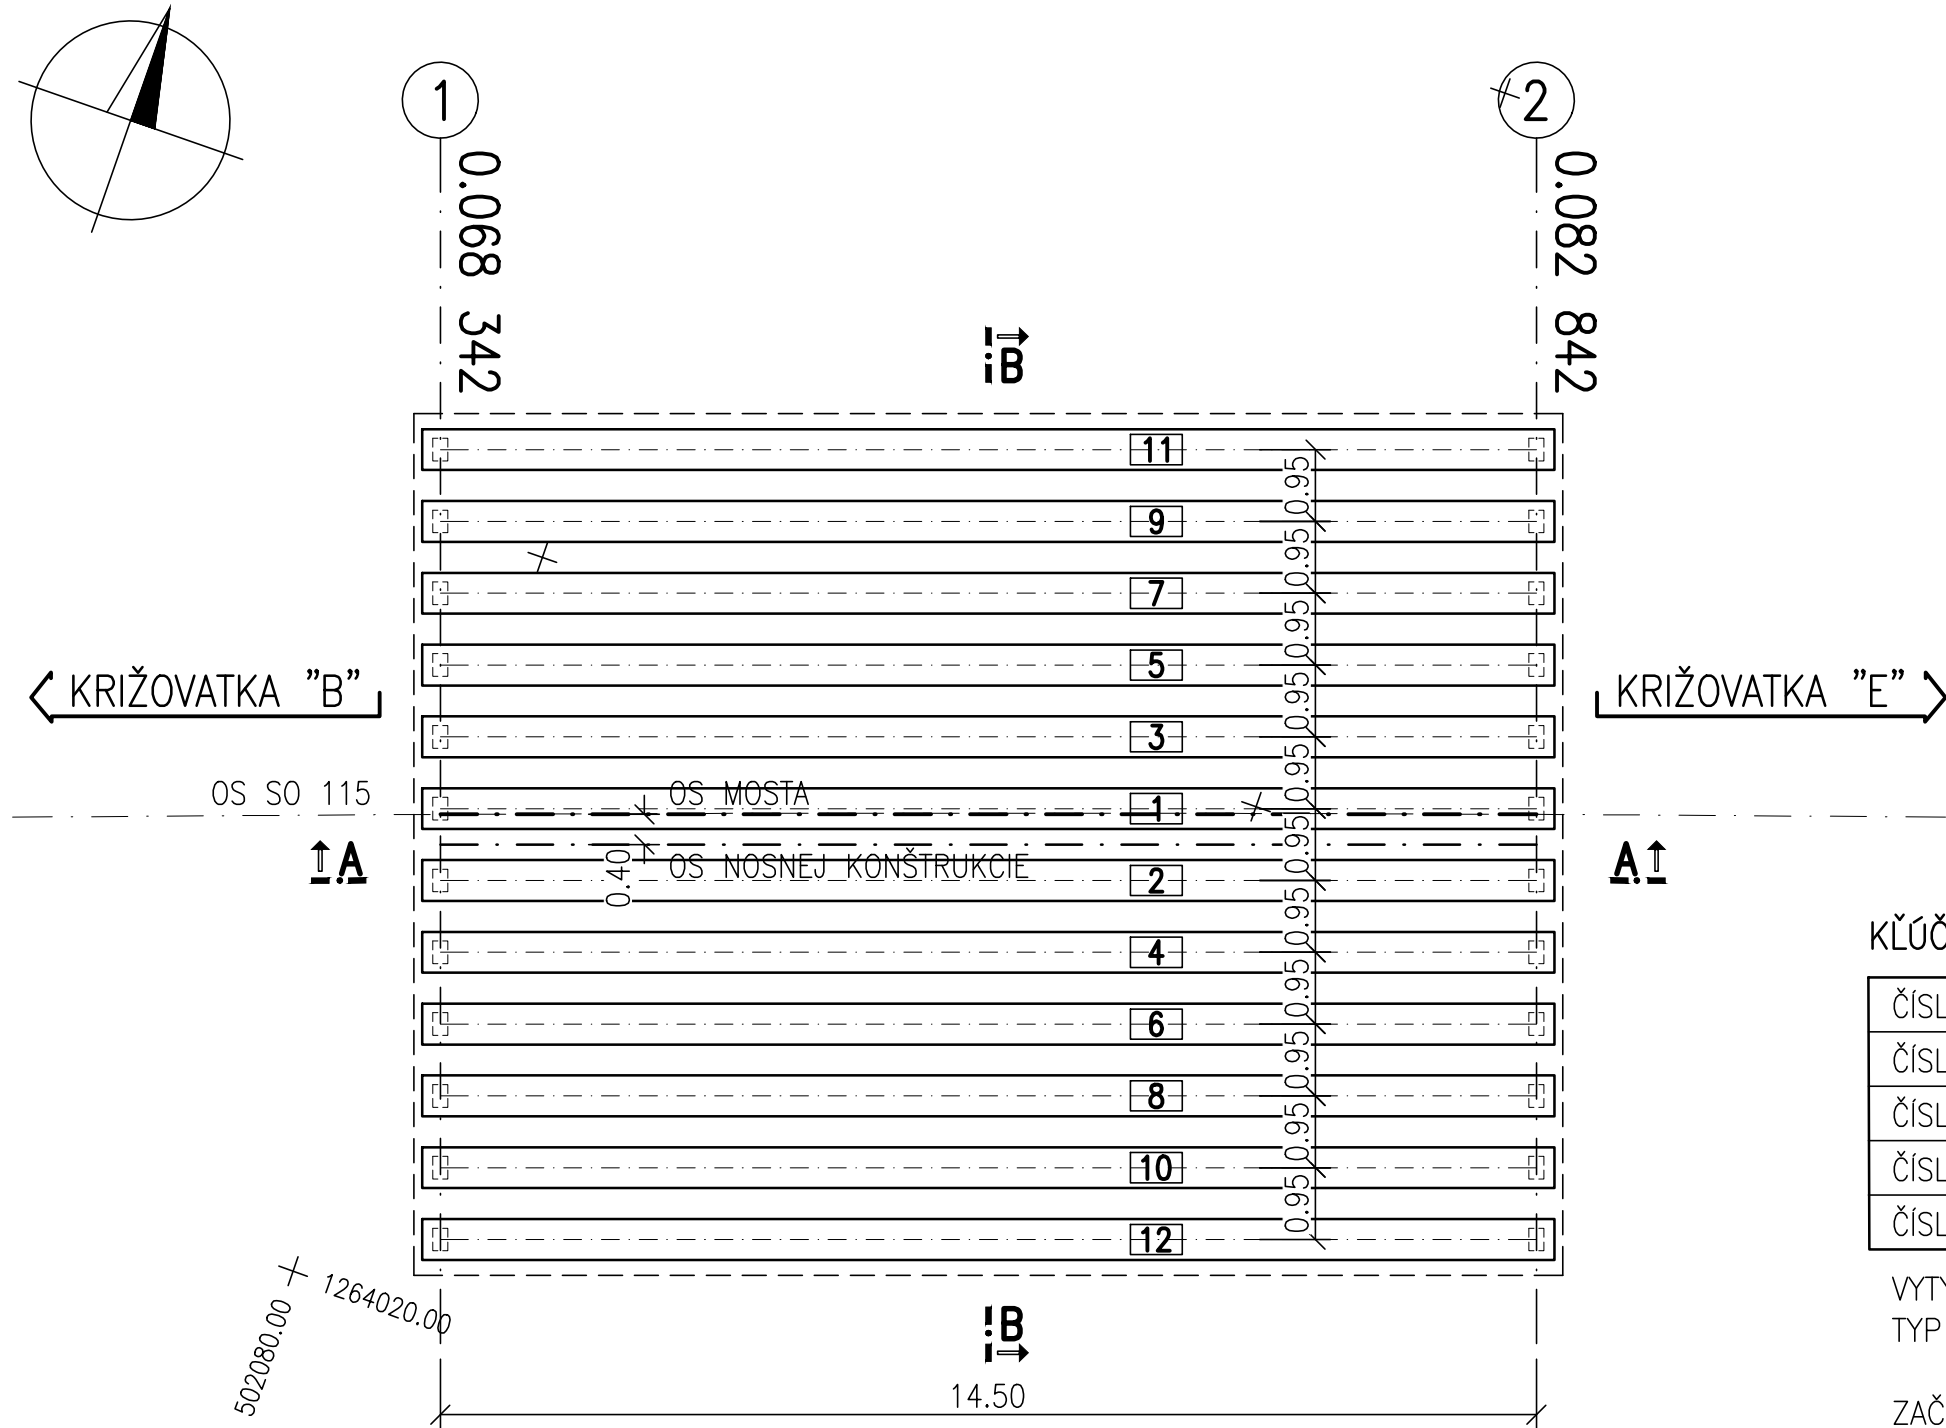

REZ B–B


1:100

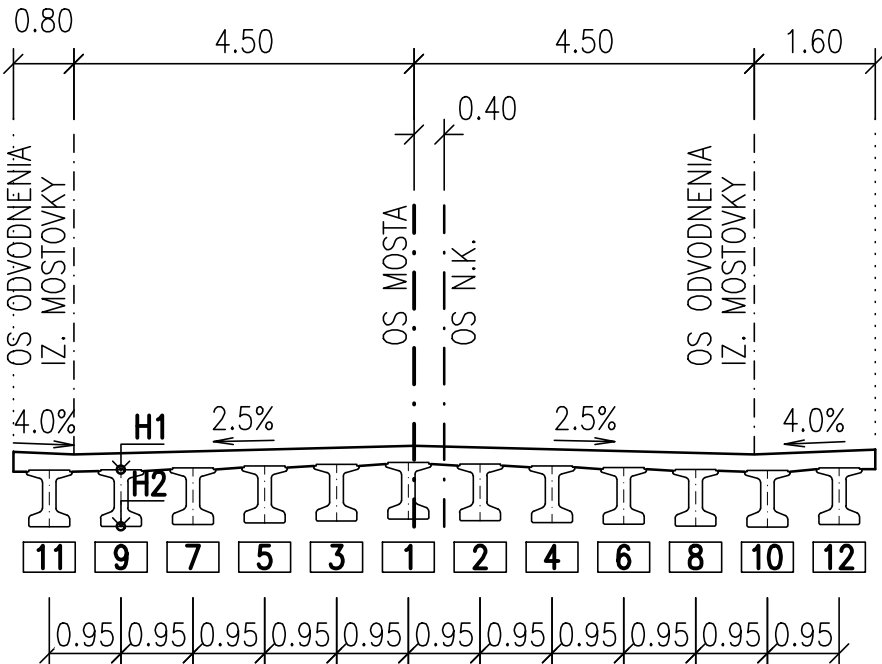

NÁZOV STAVBY PRÍPRAVA STRATEGICKÉHO PARKU NITRA PRÍPRAVA CESTNEJ INFRAŠTRUKTÚRY - STRATEGICKÝ PARK NITRA			
OBJEDNÁVATEL 	Slovenská správa ciest Miletičova 19, 826 19 Bratislava		
STAVEBNÝ DOZOR 	Slovenská správa ciest Miletičova 19, 826 19 Bratislava		PEČIATKA
	ZODPOVEDNÝ SD		PODPIS
ZHOTOVITEĽ STAVBY  	ZDRUŽENIE „INFRAŠTRUKTÚRA NITRA“ Vedúci člen združenia: Doprastav, a.s., Drieňová 27, 826 56 Bratislava Člen združenia: STRABAG, s.r.o., Mlynské Nivy 61/A, 825 18 Bratislava RIADITEĽ STAVBY - PREDSTAVITEĽ ZHOTOVITEĽA		PEČIATKA
	ING. J. ROVNAN		PODPIS

DOKUMENTÁCIA SKUTOČNÉHO REALIZOVANIA STAVBY

SO 206

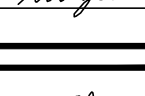ZHOTOVITEĽ DSRS:  DOPRAVOPROJEKT, a.s. DIVÍZIA BRATISLAVA I 83203 BRATISLAVA, KOMINÁRSKA 2,4		DOPRAVOPROJEKT, a.s. DIVÍZIA BRATISLAVA I Kominárska 2,4, 832 03 Bratislava	
RIADITEĽ DIV. BRATISLAVA I	ING. J. HARVANČÍK	PODPIS	
HL. INŽ. PROJEKTU	ING. M. KODAJOVÁ	PODPIS	
Č. ZÁKAZKY	7782-03		
PODZHOTOVITEĽ DSRS:  DOPRAVOPROJEKT, a.s. DIVÍZIA BRATISLAVA I 83203 BRATISLAVA, KOMINÁRSKA 2,4		ZODPOVEDNÝ PROJEKTANT	ING. M. ĎURÁK
		VYPRACOVAL	ING. J. KOPECKÝ
		KONTROLOVAL	ING. M. ĎURÁK
KRAJ: NITRIANSKY OKRES: NITRA	KATASTR. ÚZEMIE: k.ú. Mlynárce, Lužianky, Dražovce, Čakajovce, Zobor	DÁTUM	05.2018
OBJEKT / BUILDING SO 206 MOST NA KOMUNIKÁCIÍ "B-E" NAD POTOKOM DOBROTKA SO 206 BRIDGE ON COMMUNICATION B-E ABOVE DOBROTKA CREEK		FORMÁT	3x2 A4
		MIERKA	1:100/50
		STUPEŇ	DSRS
		ČÍS. ZÁKAZKY	7782-03
NÁZOV PRÍLOHY/ TITLE KLADAČSKÝ PLÁN, VYTÝČENIE NOSNÍKOV - SCHÉMA ARRANGEMENT AND SETTING OUT OF PRECAST BEAMS - SCHEME		ČÍS. SÚPRAVY:	ČÍS. PRÍLOHY: 5.1.1