
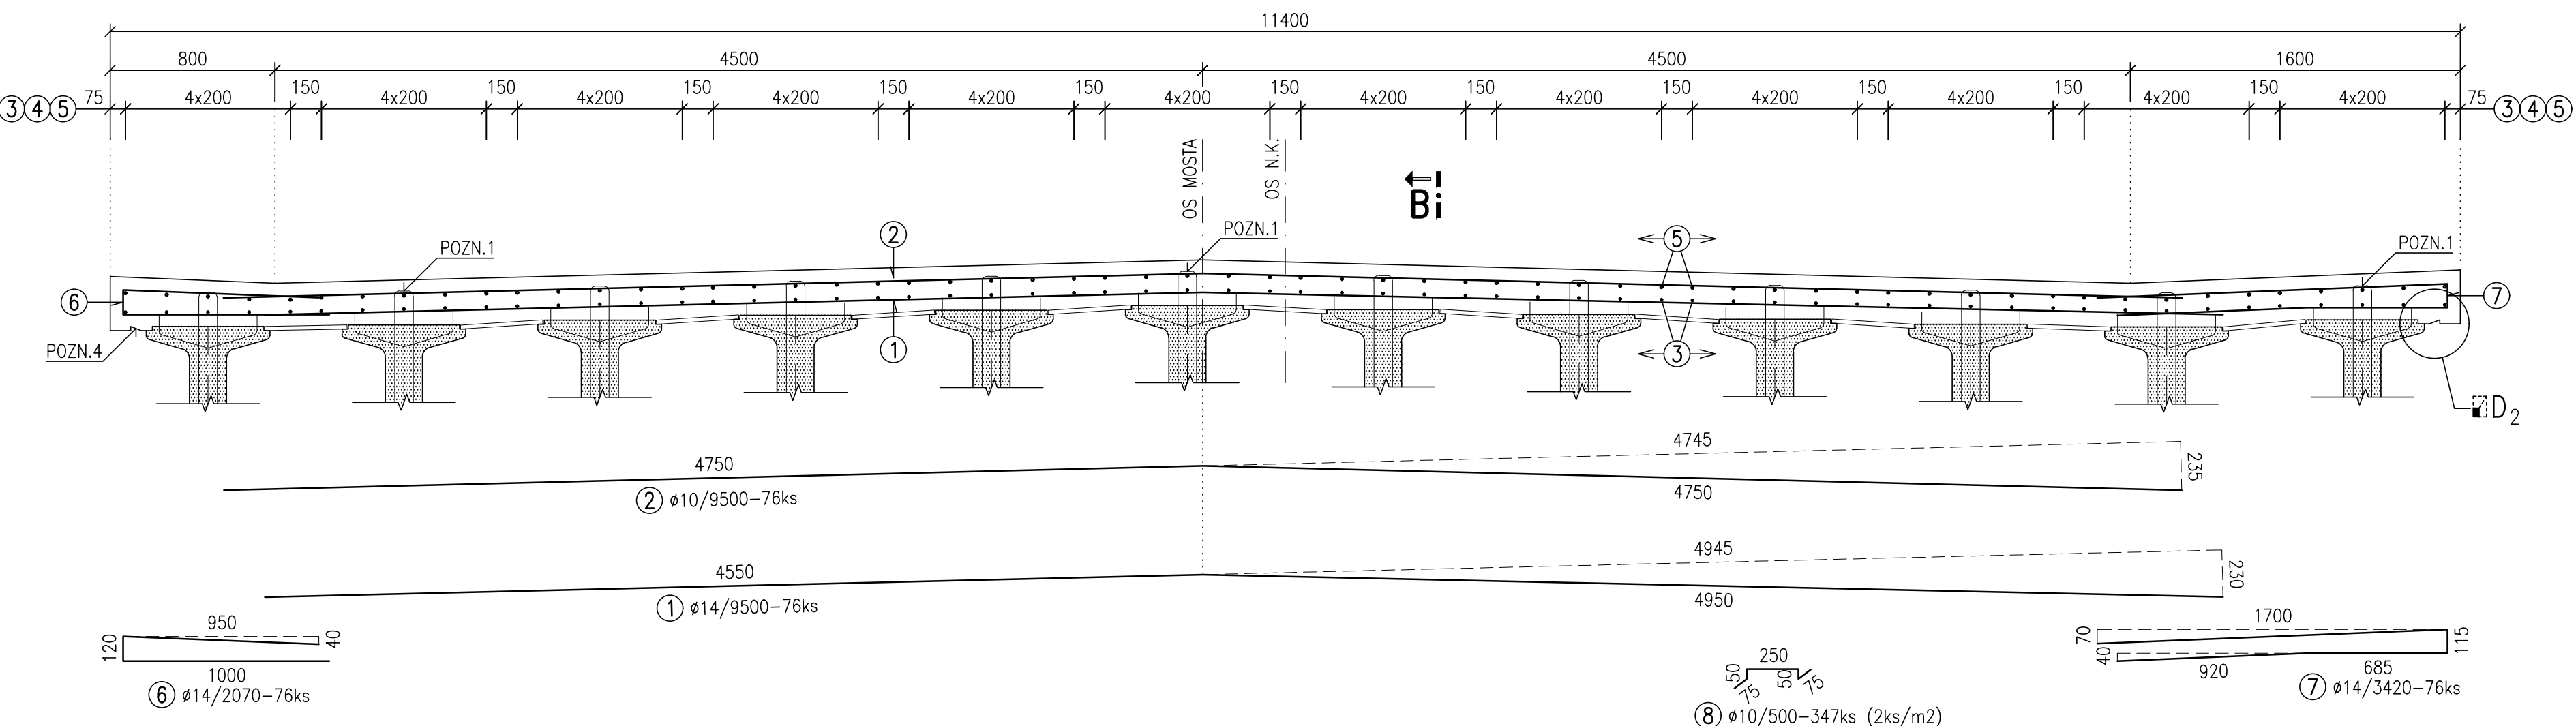
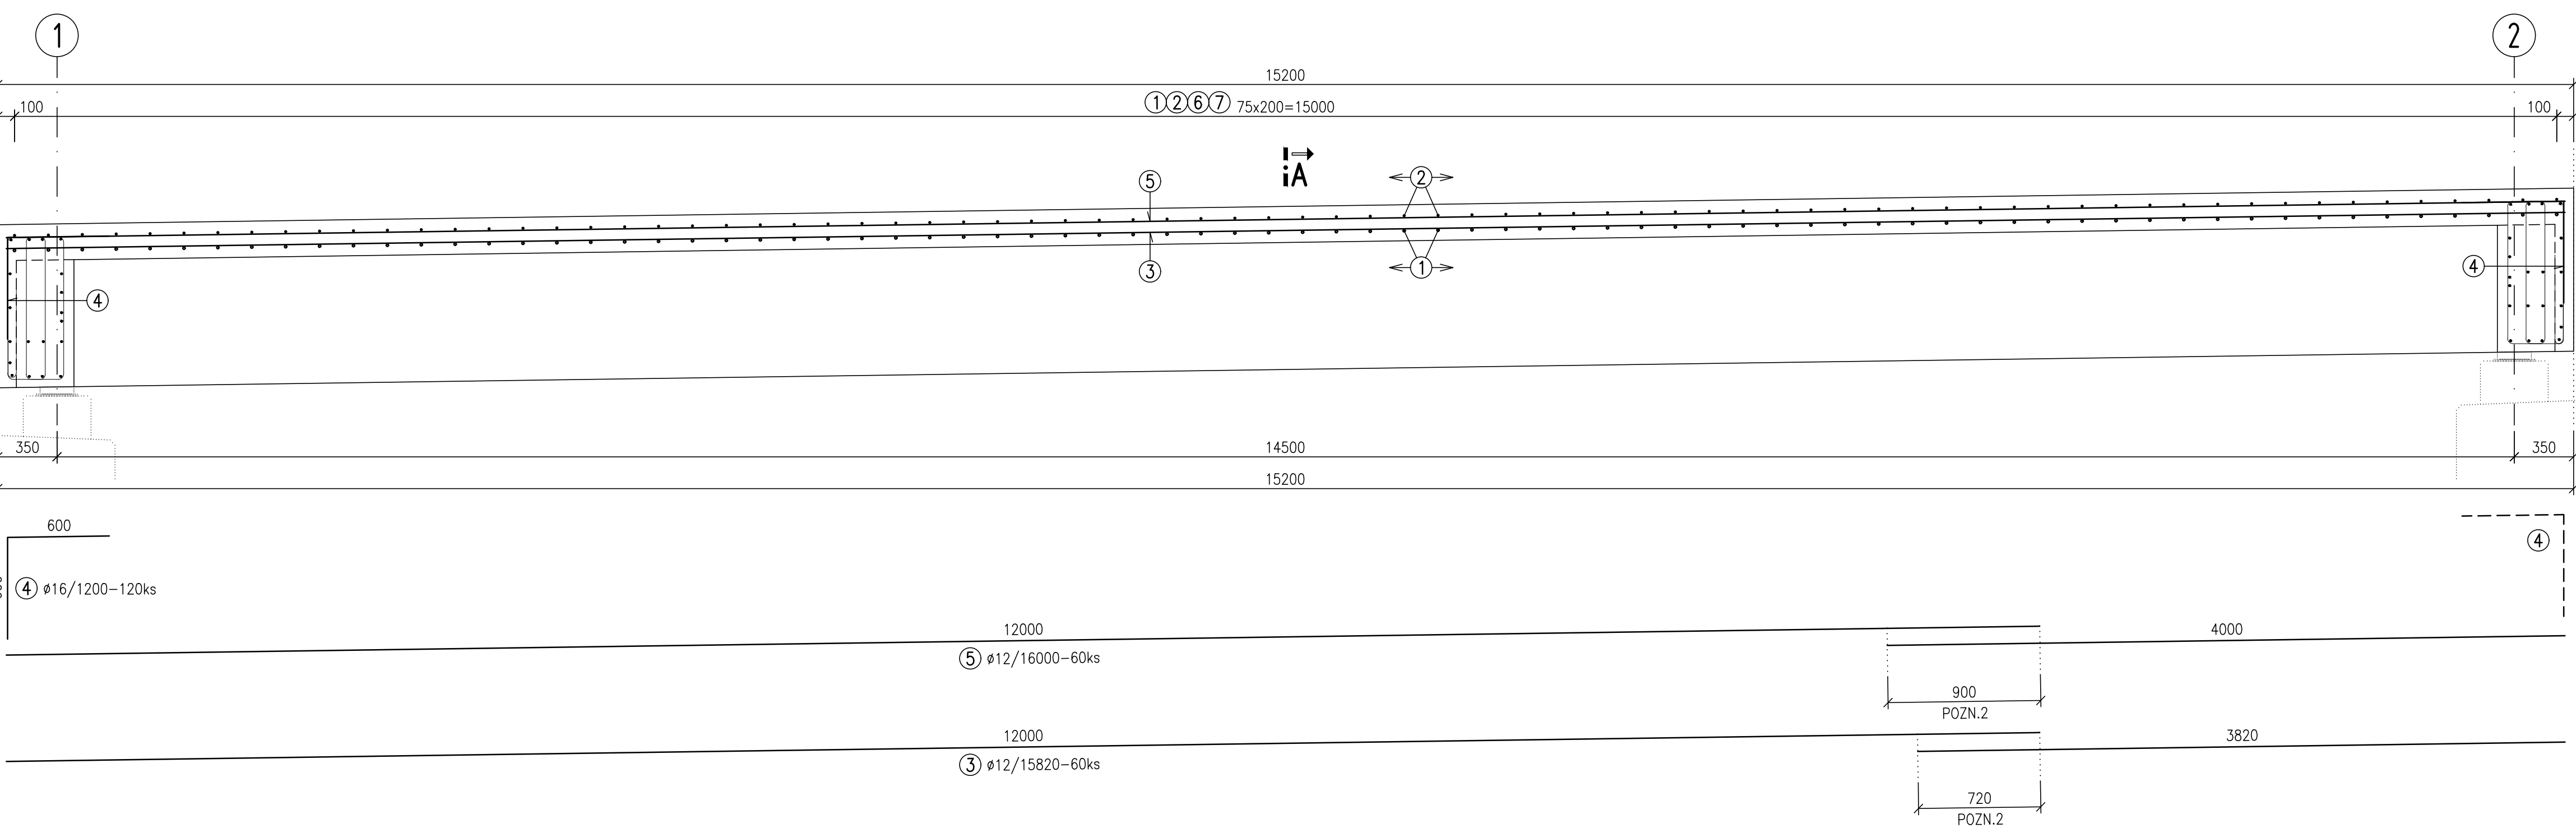


1:25

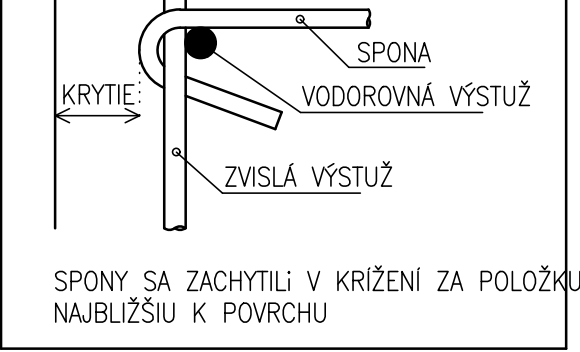


🔍 1:25

[illegible]

 1:5

 DRÁŽKA NA SPODNEJ PLOCHE SPRIAHAJÚCEJ DOSKY

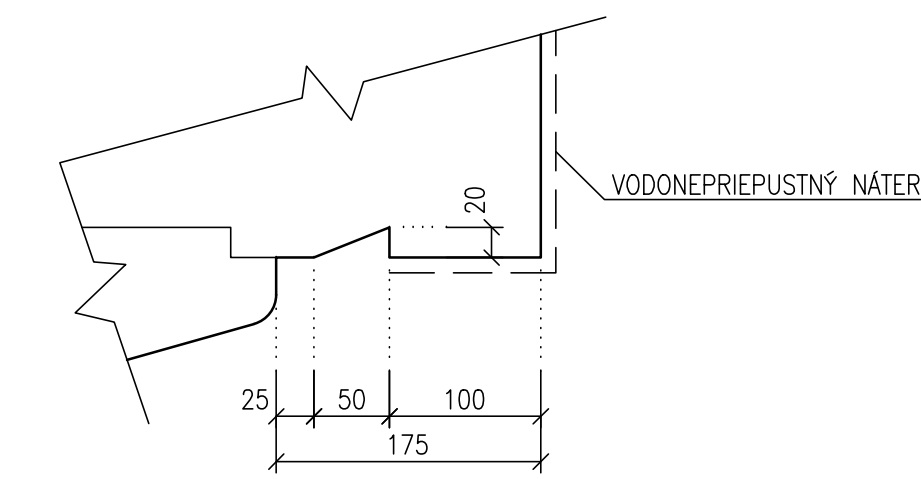

OZN.	ø [mm]	DĹŽKA 1 KS [m]	KS	DĹŽKA PODĹA ø V [m]			
				ø10	ø12	ø14	ø16
1	14	9.50	76			722.00	
2	10	9.50	76	722.00			
3	12	15.82	60		949.20		
4	16	1.20	120				144.00
5	12	16.00	60		960.00		
6	14	2.07	76			157.32	
7	14	3.42	76			259.92	
8	10	0.50	347	173.50			
SPOLU		m		895.50	1909.20	1139.24	144.00
		kg/m		0.617	0.888	1.208	1.578
		kg		552.52	1695.37	1376.20	227.23
HMOTNOSŤ				3.85 t			




1. VÝSTUŽ ZABUDOVANÁ V NOSNIKU
2. STYKOVANIE VÝSTUŽÍ SA PRESTRIEDALO
3. V PRÍPADE KOLÍZIE VÝSTUŽE S TRÚBKOU ODVODNENIA ISOLÁCIE MOSTOVKY SA MÁKKÁ VÝSTUŽ ODPÁLILA
4. DŔŽÁKA NA SPODNEJ PLOCHE SPRIAHAJÚCEJ DOSKY – POZRI DETAIL "2"

TYP KONŠTRUKCIE	TRIEDA BETÓNU
SPRIAHAJÚCA DOSKA	STN EN 206 C30/37 –XD1, XF2 (SK)–CI 0,4–Dmax 22–S4
POZNÁMKA : PRE HODNOTY MODULOV PRUŽNOSTI JEDNOTLIVÝCH PEVNOSTNÝCH TRIED BETÓNŮV, JE NUTNÉ SPLNIŤ USTANOVENIA V ZMYSLE STN EN 1992–1–1 (ČL. 3.1.3, TAB. 3.1).	
BETONÁRSKA VÝSTUŽ	B500B, $f_{yk}=500\text{MPa}$, trieda ťažnosti „B“, podľa STN EN 1992 1–1
NOMINÁLNE KRYTIE	... 50 mm

NÁZOV STAVBY			PRÍPRAVA STRATEGICKÉHO PARKU NITRA PRÍPRAVA CESTNEJ INFRAŠTRUKTÚRY - STRATEGICKÝ PARK NITRA		
OBJEDNÁVATEĽ	Slovenská správa ciest Miletičova 19, 826 19 Bratislava				
STAVEBNÝ DOZOR	Slovenská správa ciest Miletičova 19, 826 19 Bratislava			PEČIATKA	
ZODPOVEDNÝ SD			PODPIS		
ZHOTOVITEĽ STAVBY	ZDRUŽENIE „INFRAŠTRUKTÚRA NITRA“			PEČIATKA	
Vedúci člen združenia: Doprastav, a.s., Drieňová 27, 826 51 Bratislava Člen združenia: STRABAG, s.r.o., Mlynské Nivy 61/A, 825 18 Bratislava			RIADITEĽ STAVBY - PREDSTAVITEĽ ZHOTOVITEĽA ING. J. ROVNÁN		
			PODPIS		

DOKUMENTÁCIA SKUTOČNÉHO REALIZOVANIA STAVBY

Dir

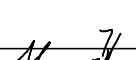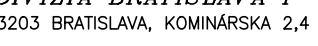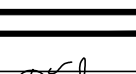ZHOTOVITEĽ: DSRBS  DOPRAVOPROJEKT, a.s. DIVÍZIA BRATISLAVA I 83203 BRATISLAVA, KOMINÁRSKA 2,4		DOPRAVOPROJEKT, a.s. DIVÍZIA BRATISLAVA I Kominárska 2,4, 832 03 Bratislava RIADITEĽ DRV. BRATISLAVA I HL. INŽ. PROJEKTU Č. ZAKAZKY				DOPRAVOPROJEKT, a.s. DIVÍZIA BRATISLAVA I Kominárska 2,4, 832 03 Bratislava ING. J. HARVANČÍK ING. M. KODAJOVÁ 7782-03		PODPIS PODPIS 	
POZHOTOVITEĽ: DSRBS  DOPRAVOPROJEKT, a.s. DIVÍZIA BRATISLAVA I 83203 BRATISLAVA, KOMINÁRSKA 2,4		ZODPOVEDNÝ PROJEKTANT VYPRACOVÁO KONTROLOVAL		ING. M. ĐURÁK ING. J. KOPECKÝ ING. M. ĐURÁK		PODPIS PODPIS PODPIS PODPIS		 	
KRAJ: NITRIANSKY OKRES: NITRA OBIEKT / BUILDING		KATASTR. UZEMIE: k.ú. Mlynské, Lužianky, Dražovce, Zbehy, Čakajovce, Zobor				DÁTUM FORMÁT		05.2018 5x2 A4	
SO 206 MOST NA KOMUNIKÁCIÍ "B-E" NAD POTOKOM DOBROTKA SO 206 BRIDGE ON COMMUNICATION B-E ABOVE DOBROTKA CREEK				MIERKA STUPEŇ		1:25/5 DSRBS			
NÁZOV PRÍLOHY / TITLE		SPRIAHAJÚCA DOSKA - BETONÁRSKA VÝSTUŽ MONOLITHIC DECK-SLAB - REINFORCEMENT				ČÍS. SUPRÁVY:		ČÍS. PRÍLOHY:	
						7782-03		5.3	