
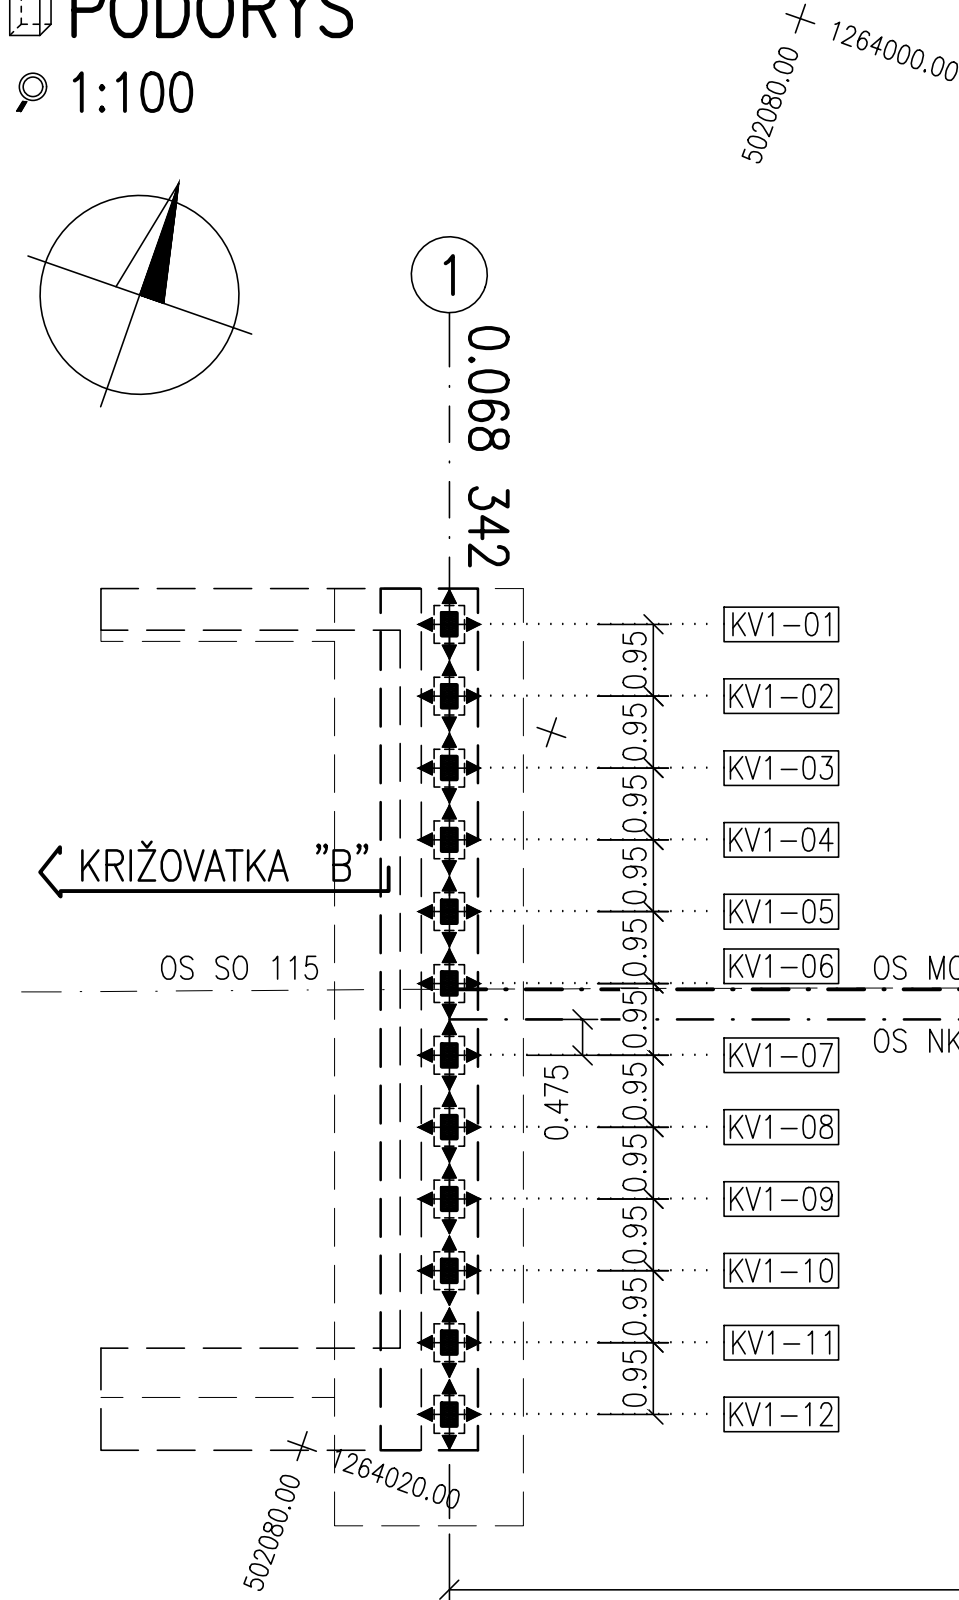



PÔDORYS

1:100

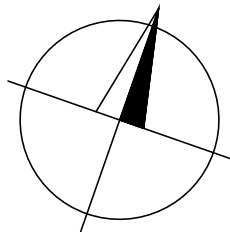

REZ A-A

1:50

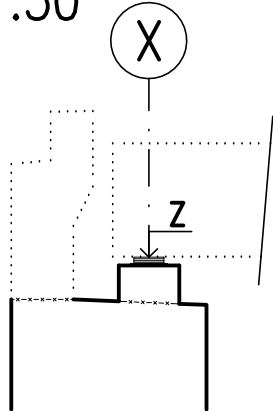

LEGENDA :



ELASTOMÉROVÉ LOŽISKÁ

OPORA	LOŽISKO	TYP	VÝŠKA LOŽISKA [mm]	ZVISLÁ ÚNOSNOSŤ MAX. [kN]	VODOROVNÁ ÚNOSNOSŤ [kN]
X	KVX-XX	VEL 4	44	750	33.6

POZNÁMKY:

X - ČÍSLO OPORY
KV X-XX
ČÍSLO LOŽISKA
ČÍSLO OPORY
OZNAČENIE LOŽISKA

VYTYČOVANÉ BODY STREDOV LOŽISK

OPORA	LOŽISKO	Y [m]	X [m]	Z [m]
1	KV1-01	502081.7439	1264009.0966	145.194
	KV1-02	502081.4307	1264009.9936	145.200
	KV1-03	502081.1176	1264010.8905	145.224
	KV1-04	502080.8044	1264011.7874	145.248
	KV1-05	502080.4913	1264012.6843	145.272
	KV1-06	502080.1781	1264013.5812	145.295
	KV1-07	502079.8650	1264014.4781	145.275
	KV1-08	502079.5518	1264015.3750	145.252
	KV1-09	502079.2387	1264016.2719	145.228
	KV1-10	502078.9256	1264017.1688	145.204
	KV1-11	502078.6124	1264018.0657	145.192
	KV1-12	502078.2993	1264018.9626	145.226

OPORA	LOŽISKO	Y [m]	X [m]	Z [m]
2	KV1-01	502068.0542	1264004.3171	145.411
	KV1-02	502067.7411	1264005.2140	145.417
	KV1-03	502067.4279	1264006.1109	145.441
	KV1-04	502067.1148	1264007.0078	145.465
	KV1-05	502066.8017	1264007.9047	145.489
	KV1-06	502066.4885	1264008.8016	145.512
	KV1-07	502066.1754	1264009.6985	145.492
	KV1-08	502065.8622	1264010.5954	145.469
	KV1-09	502065.5491	1264011.4923	145.445
	KV1-10	502065.2359	1264012.3892	145.421
	KV1-11	502064.9228	1264013.2861	145.409
	KV1-12	502064.6096	1264014.1830	145.443

NÁZOV STAVBY PRÍPRAVA STRATEGICKÉHO PARKU NITRA PRÍPRAVA CESTNEJ INFRAŠTRUKTÚRY - STRATEGICKÝ PARK NITRA		
OBJEDNÁVATEĽ SLOVENSKÁ SPRÁVA CIEST	Slovenská správa ciest Miletičova 19, 826 19 Bratislava	
STAVEBNÝ DOZOR SLOVENSKÁ SPRÁVA CIEST	Slovenská správa ciest Miletičova 19, 826 19 Bratislava	PEČIATKA
ZODPOVEDNÝ SD		PODPIS
ZHOTOVITEĽ STAVBY Doprastav STRABAG	ZDRUŽENIE „INFRAŠTRUKTÚRA NITRA“ Vedúci člen združenia: Doprastav, a.s., Drieňová 27, 826 56 Bratislava Člen združenia: STRABAG, s.r.o., Mlynské Nivy 61/A, 825 18 Bratislava	PEČIATKA
RIADITEĽ STAVBY - PREDSTAVITEĽ ZHOTOVITEĽA		ING. J. ROVNAN
		PODPIS

DOKUMENTÁCIA SKUTOČNÉHO REALIZOVANIA STAVBY

SO 206

ZHOTOVITEĽ DSRS: DOPRAVOPROJEKT DOPRAVOPROJEKT, a.s. DIVÍZIA BRATISLAVA I 83203 BRATISLAVA, KOMINÁRSKA 2,4		DOPRAVOPROJEKT, a.s. DIVÍZIA BRATISLAVA I Kominárska 2,4, 832 03 Bratislava	
RIADITEĽ DIV. BRATISLAVA I		ING. J. HARVANČÍK	PODPIS
HL. INŽ. PROJEKTU		ING. M. KODAJOVÁ	PODPIS
Č. ZÁKAZKY		7782-03	
PODZHOTOVITEĽ DSRS: DOPRAVOPROJEKT DOPRAVOPROJEKT, a.s. DIVÍZIA BRATISLAVA I 83203 BRATISLAVA, KOMINÁRSKA 2,4		ZODPOVEDNÝ PROJEKTANT	ING. M. ĎURÁK
		VYPRACOVAL	ING. J. KOPECKÝ
		KONTROLOVAL	ING. M. ĎURÁK
KRAJ: NITRIANSKY OKRES: NITRA		KATASTR. ÚZEMIE: k.ú. Mlynárece, Lužianky, Dražovce, Zbehy, Čakajovce, Zobor	DÁTUM 05.2018
OBJEKT / BUILDING SO 206 MOST NA KOMUNIKÁCIÍ "B-E" NAD POTOKOM DOBROTKA SO 206 BRIDGE ON COMMUNICATION B-E ABOVE DOBROTKA CREEK		FORMÁT 3x1 A4	
		MIERKA 1:100/50	
		STUPEŇ DSRS	
NÁZOV PRÍLOHY/ TITLE LOŽISKÁ BEARINGS		ČÍS. ZÁKAZKY 7782-03	ČÍS. PRÍLOHY: 5.4