



↗ REZ AMZ – OPORA Č.1

🔍 1:50

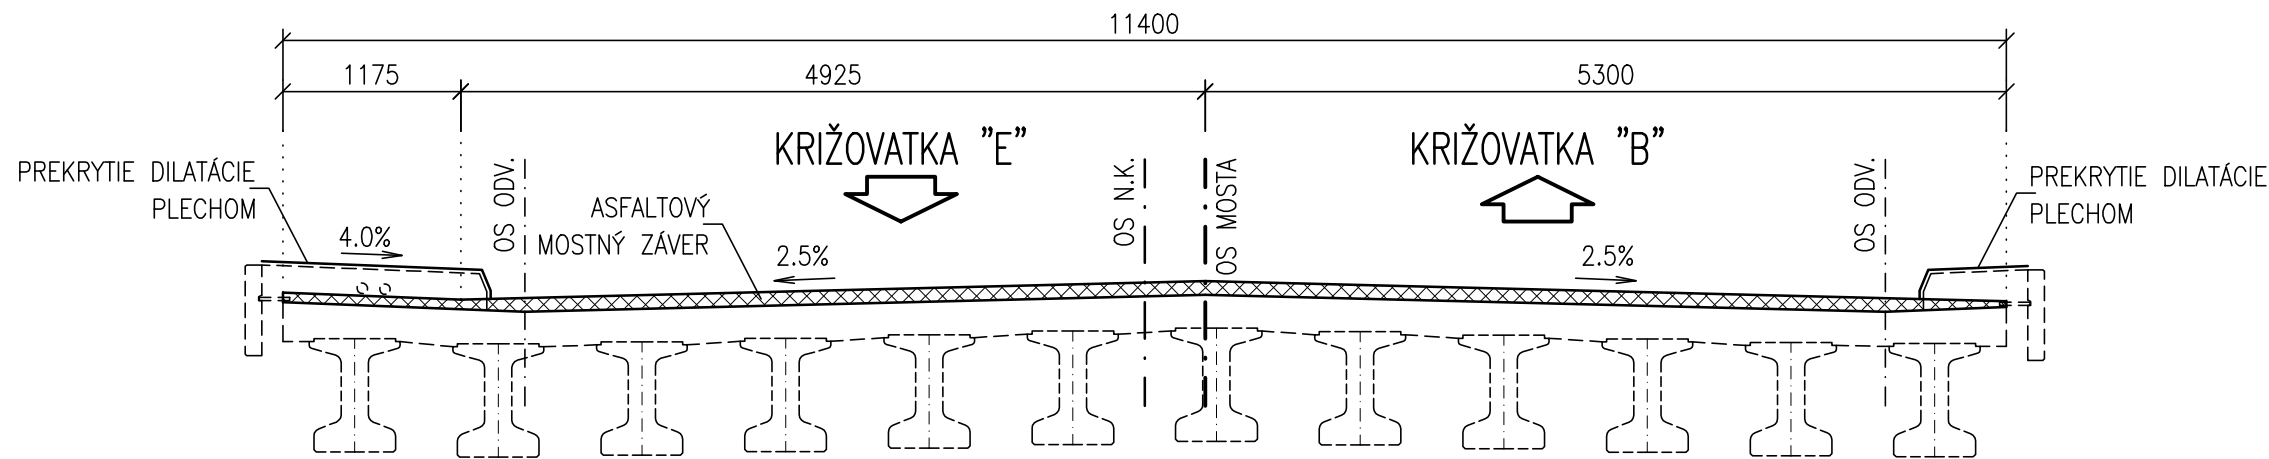


📐 PÔDORYS AMZ – OPORA Č.1

🔍 1:50

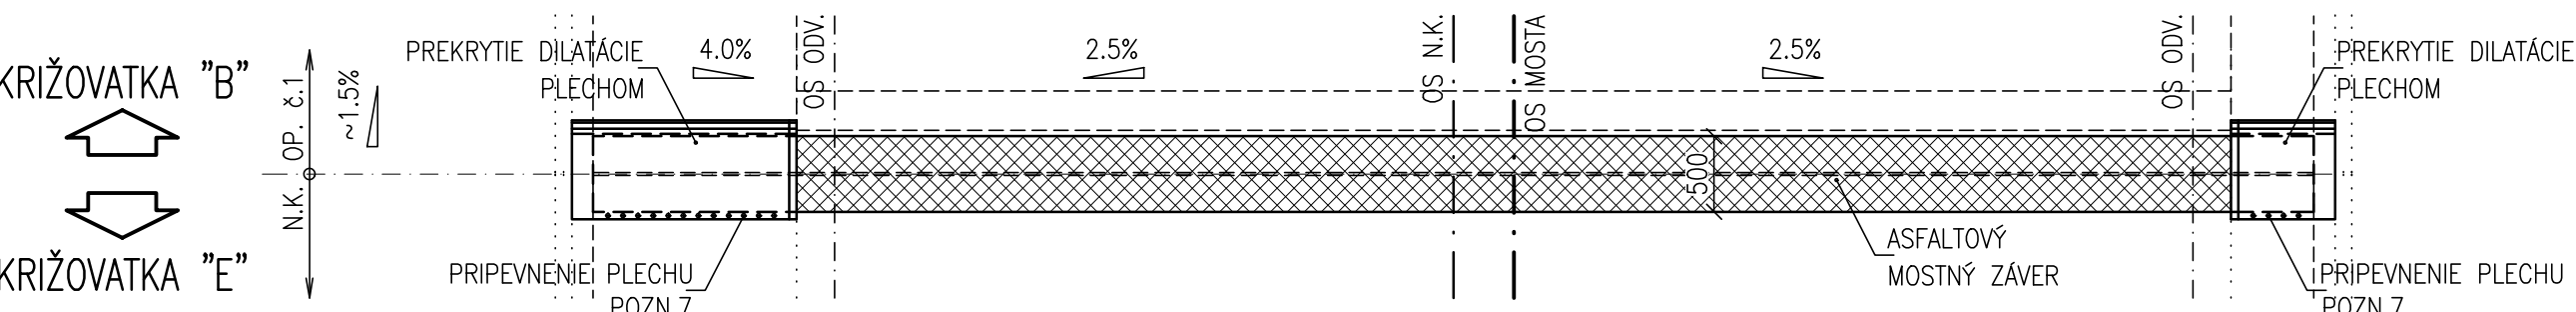


↗ REZ AMZ – OPORA Č.2

🔍 1:50

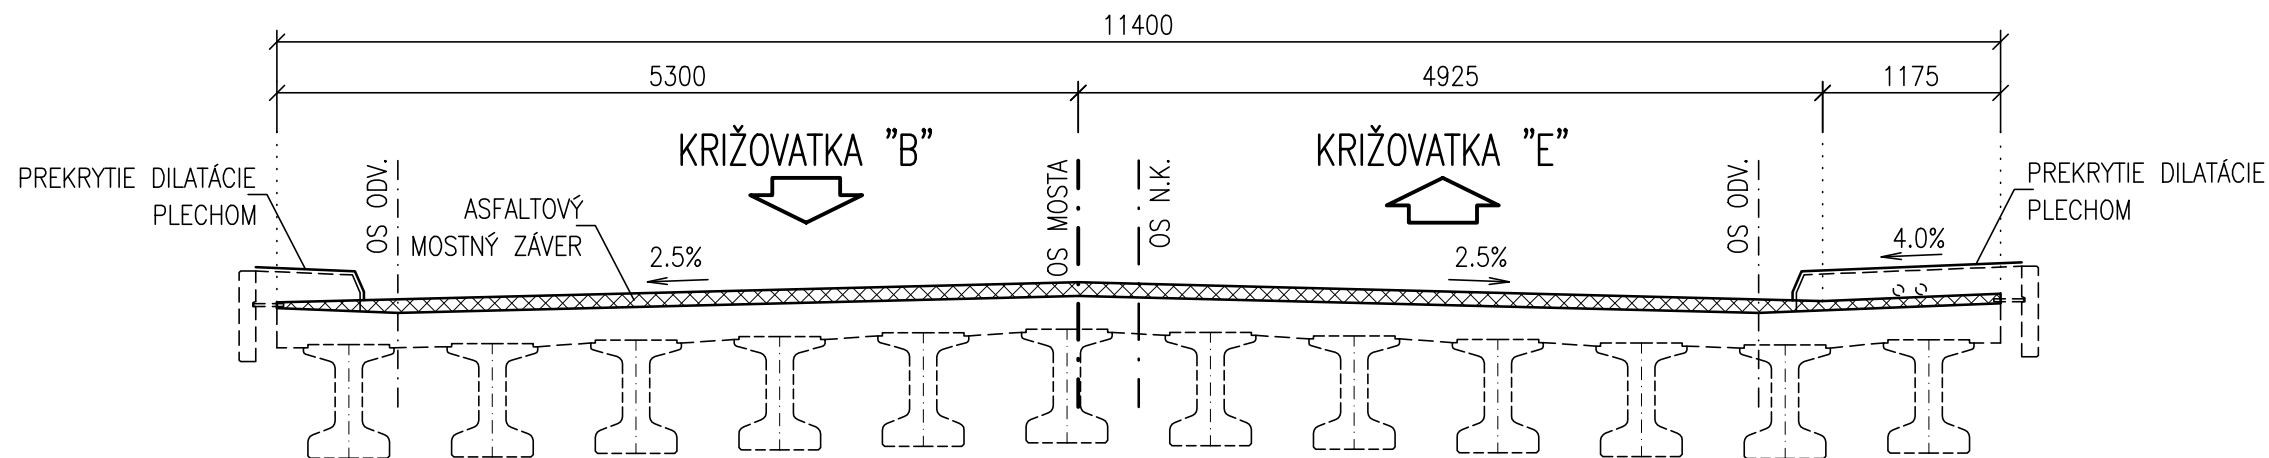

📐 PÔDORYS AMZ – OPORA Č.2

🔍 1:50

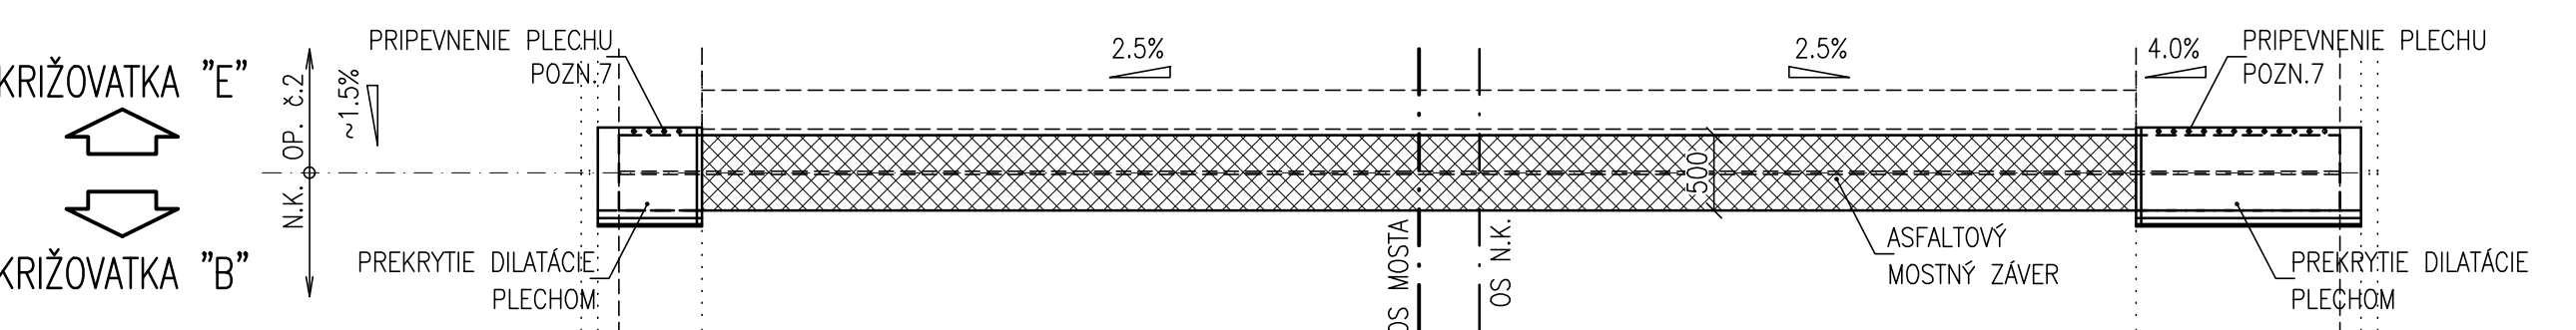


🔍 POZNÁMKY:

1. Táto príloha je informatívna, slúžila pre zhotovenie výrobnou technickou dokumentáciou (VTD).
2. Na stavenisku musel byť technologický predpis zhotoviteľa AMZ schválený objednávatelom a v súlade s TP SSC: TP 001 (TP 03/2002).
3. Bočné plochy a dno vybratia bolo potrebné očistiť, zdrsniť a udržiavať v čistote.
4. Výplň vybratia – pružná vrstva z bituménu zušľachteneho polymérom.
5. Jednotlivé pracovné kroky od prípravy podkladu až po zhotovenie výplne AMZ museli nasledovať plynulo za sebou bez zbytočných prestojov. Bolo potrebné zabezpečiť, aby v každom stavebnom štádiu bola spoľahlivo odvedená povrchová, prípadne pesiaknutá voda.
6. Krycí plech vybratia AMZ s protišmykovou úpravou horného povrchu.
7. Skrutky na krycom plechu ríms sú na vidlicový kľúč.

↗ REZ AMZ NA VOZOVKE


🔍 1:20

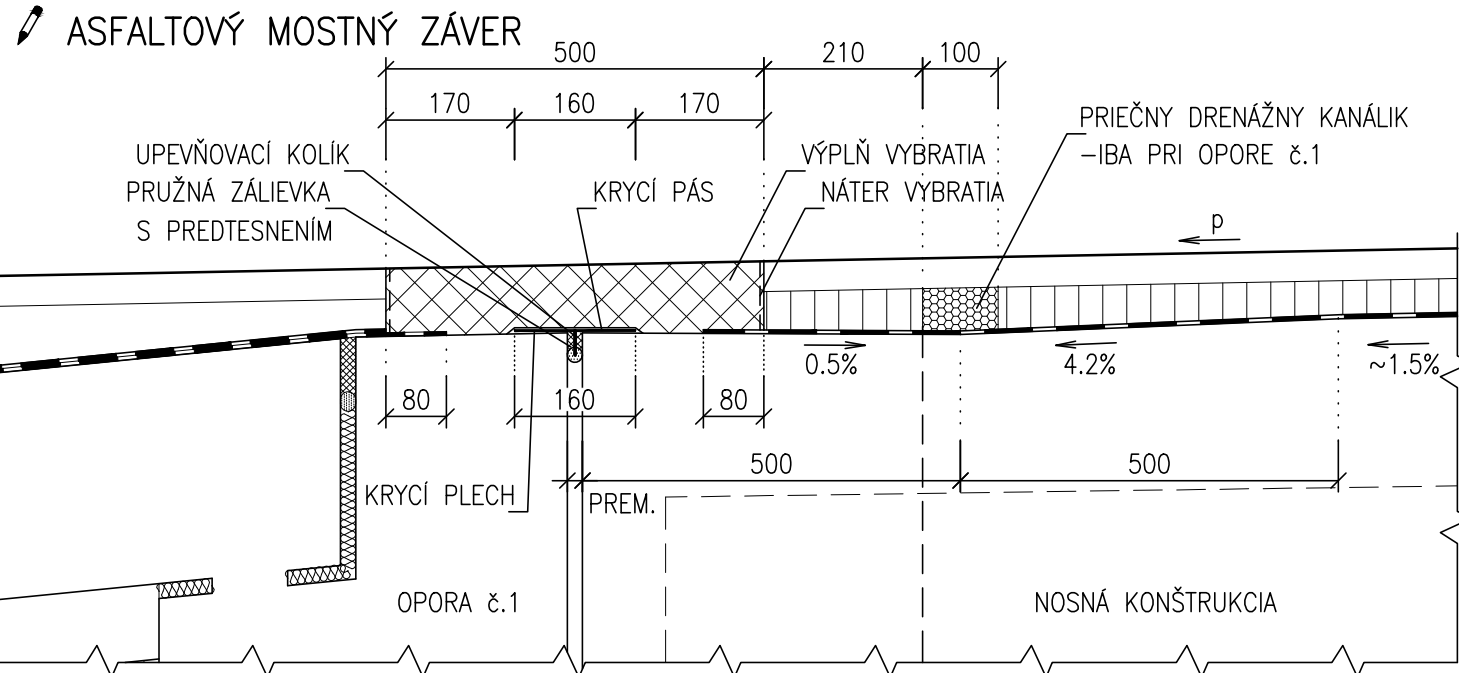

↗ REZ AMZ NA RÍMSE

🔍 1:20

🔍 POZN.: NA OPORE č.2 JE KRYCÍ PLECH PEVNE UPEVNENÝ NA STRANE OPORY

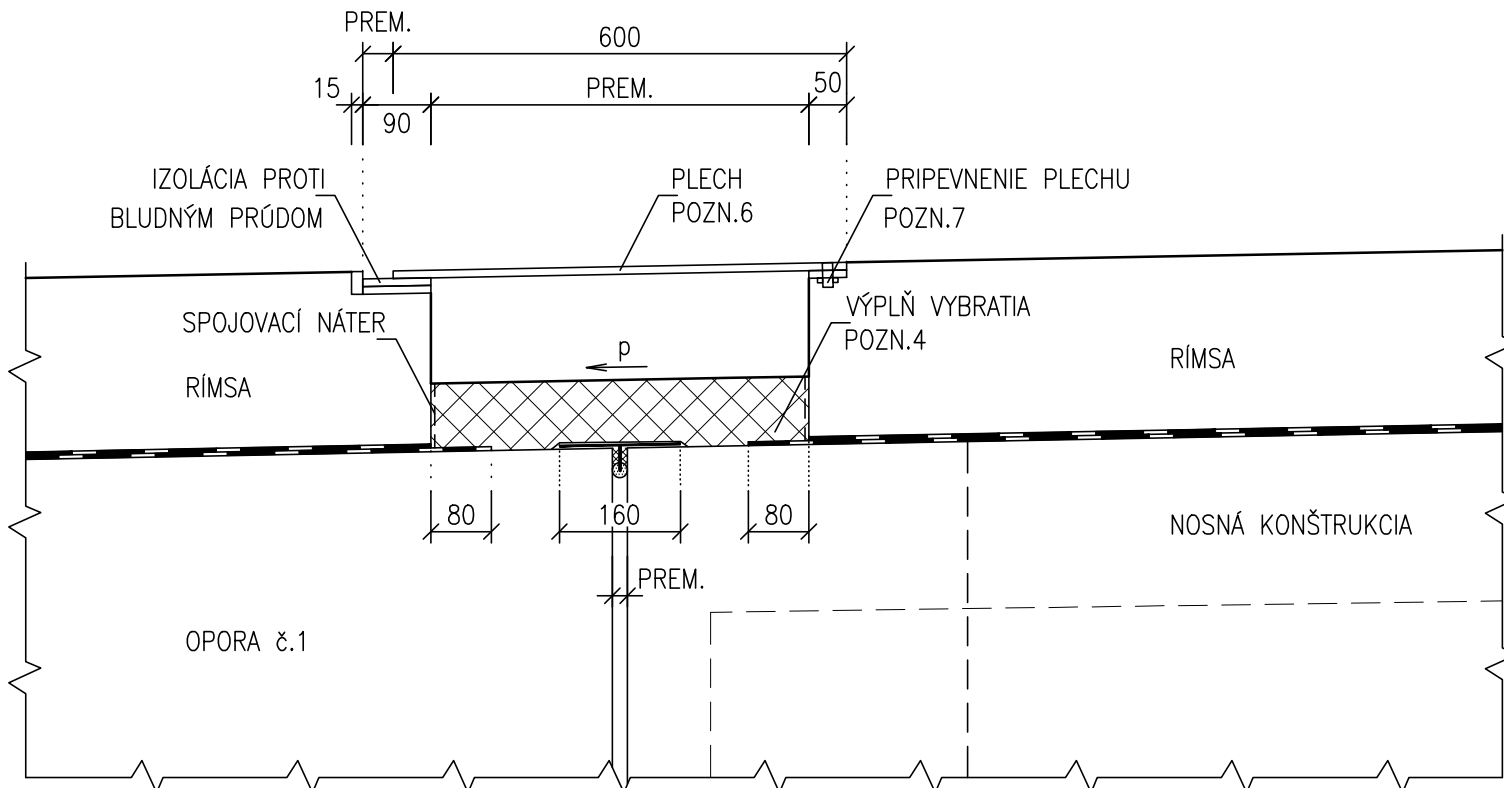

NÁZOV STAVBY PRÍPRAVA STRATEGICKÉHO PARKU NITRA PRÍPRAVA CESTNEJ INFRAŠTRUKTÚRY - STRATEGICKÝ PARK NITRA		
OBJEDNÁVATEĽ 	Slovenská správa ciest Miletičova 19, 826 19 Bratislava	
STAVEBNÝ DOZOR 	Slovenská správa ciest Miletičova 19, 826 19 Bratislava	PEČIATKA
ZODPOVEDNÝ SD		PODPIS
ZHOTOVITEĽ STAVBY  	ZDRUŽENIE „INFRAŠTRUKTÚRA NITRA“ Vedúci člen združenia: Doprastav, a.s., Drieňová 27, 826 56 Bratislava Člen združenia: STRABAG, s.r.o., Mlynské Nivy 61/A, 825 18 Bratislava RIADITEĽ STAVBY - PREDSTAVITEĽ ZHOTOVITEĽA	PEČIATKA
ING. J. ROVŇAN		PODPIS

DOKUMENTÁCIA SKUTOČNÉHO REALIZOVANIA STAVBY

SO 206

ZHOTOVITEĽ DSRS:  DOPRAVOPROJEKT, a.s. DIVÍZIA BRATISLAVA I 83203 BRATISLAVA, KOMINÁRSKA 2,4		DOPRAVOPROJEKT, a.s. DIVÍZIA BRATISLAVA I Kominárska 2,4, 832 03 Bratislava	
RIADITEĽ DIV. BRATISLAVA I	ING. J. HARVANČÍK	PODPIS	
HL. INŽ. PROJEKTU	ING. M. KODAJOVÁ	PODPIS	
Č. ZÁKAZKY	7782-03		
PODZHOTOVITEĽ DSRS:  DOPRAVOPROJEKT, a.s. DIVÍZIA BRATISLAVA I 83203 BRATISLAVA, KOMINÁRSKA 2,4		ZODPOVEDNÝ PROJEKTANT	ING. M. ĎURÁK
		VYPRACOVAL	ING. J. KOPECKÝ
		KONTROLOVAL	ING. M. ĎURÁK
KRAJ: NITRANSKY	KATASTR. ÚZEMIE: k.ú. Mlynské, Lužianky, Dražovce, Zbehy, Čakajovce, Zobor	DÁTUM	05.2018
OKRES: NITRA		FORMÁT	4x2 A4
OBJEKT / BUILDING SO 206 MOST NA KOMUNIKÁCIÍ "B-E" NAD POTOKOM DOBROTKA SO 206 BRIDGE ON COMMUNICATION B-E ABOVE DOBROTKA CREEK		MIERKA	1:50/20
		STUPEŇ	DSRS
		ČÍS. ZÁKAZKY	7782-03
NÁZOV PRÍLOHY / TITLE MOSTNÉ ZÁVERY BRIDGE EXPANSION JOINTS		ČÍS. SÚPRAVY:	ČÍS. PRÍLOHY: 6.1