

🔍 1:20




1:5

-
- Technical drawing of a window sill cross-section. The drawing shows a rectangular sill with a width of 110 units and a height of 15 units. A dimension of 110 is indicated at the top, and a dimension of 15 is indicated on the left side. The sill is composed of a prefabricated part (RÍMSOVÝ PREFABRIKÁT) and a monolithic part (MONOLITICKÁ ČASŤ RÍMSY). A flexible strip (TRVALO PRUŽNÁ ZÁLIEVKA) is shown at the top right corner. The drawing is labeled with dimensions and component names.

DETAIL "2"

1:2


-  TESNENIE ŠKÁRY POZDÍŽ OBRUBNÍKA

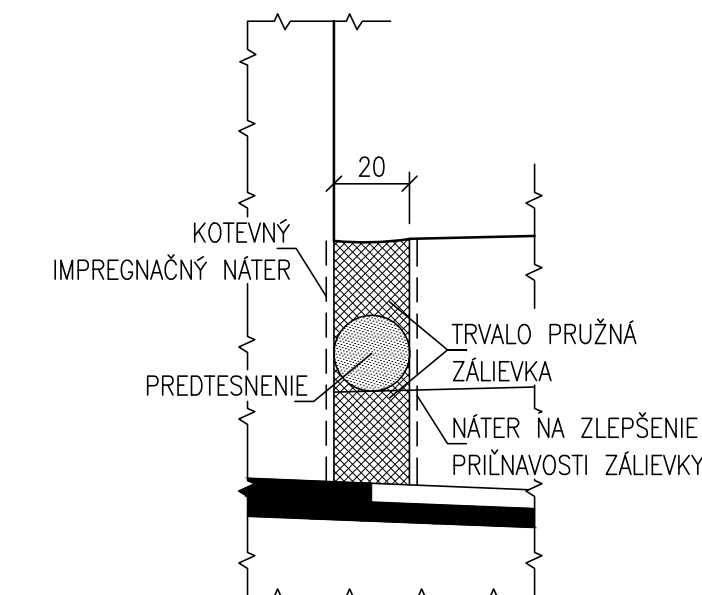

■ DETAIL "3"


 1:1

- TESNENIE PRACOVNÝCH ŠKÁR RÍMSY

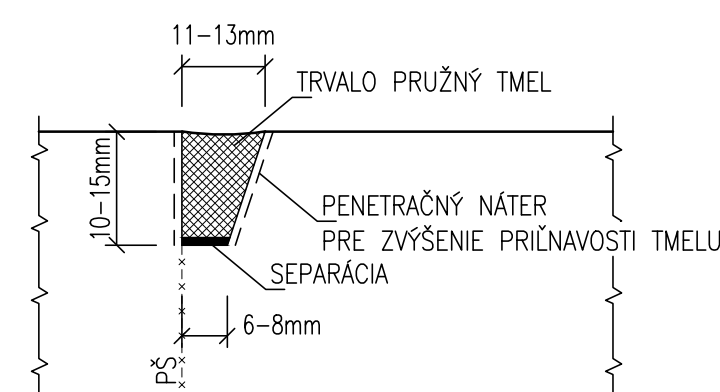

– PRACOVNÁ ŠKÁRA RÍMSY BUDE ZATESNENÁ PO OBVODE MONOLITICKEJ ČASTI RÍMSY (VIŠ SCHÉMA)

SCHÉMA

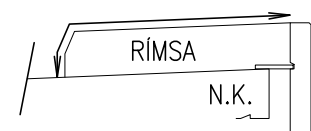


	OZNAČENIE	DĹŽKA CELKU [mm]	OBJEM BETÓNU [m³]	POČET [ks]	SPOLU [m³]
RÍMSA VČAVO	PC.1	7600	1.22	1	1.22
	PC.2	3560	0.57	2	1.14
	PC.3	4000	0.64	2	1.28
RÍMSA VPRÁVO	PC.4	7600	2.66	1	2.66
	PC.5	3560	1.25	2	2.50
	PC.6	4000	1.40	2	2.80
SPOLU BETÓNU:					11.60

DETAIL "4"

🔍 1:5

- DETAIL KOTEVNÝCH PRVKOV RÍMS


POŽIADAVKY NA ÚNOSNOSŤ KOTVY

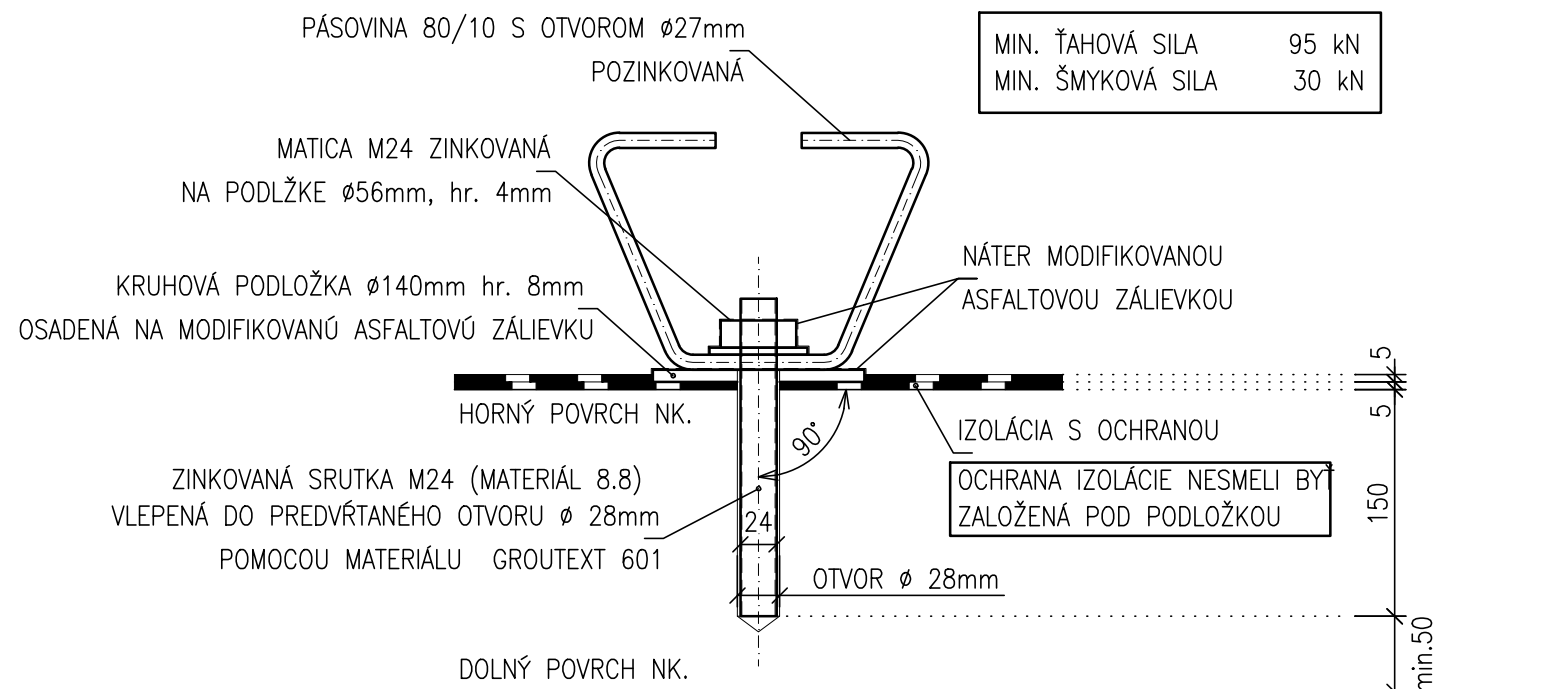


- POZNÁMKY:

1. LEPENÁ KOTVA DO VÝVRTU. VRT MUSEL BYŤ VEDENÝ KOLMO K POVRCHU, NIE ZVISLO DOLU
2. IZOLÁCIA MOSTOVKY A JEJ OCHRANA POD RÍMSOU SA UKONČILA NA HRANE MOSTOVKY.
3. BETONÁŽ JEDNOTLIVÝCH NAVÄZUJÚCICH CELKOV RÍMSY BOLI REALIZOVANÉ STRIEDAVO, MINIMÁLNA DOBA BETONÁŽE SUSEDNÝCH PRACOVNÝCH CELKOV BOLA 1 TÝŽDEŇ.
4. CHRÁNIČKY 2x Ø70mm PRE PREVEDENIE SO 613-PRÍPOJKA NN PRE VO V KRÍŽOVATKE „B“


 1:100

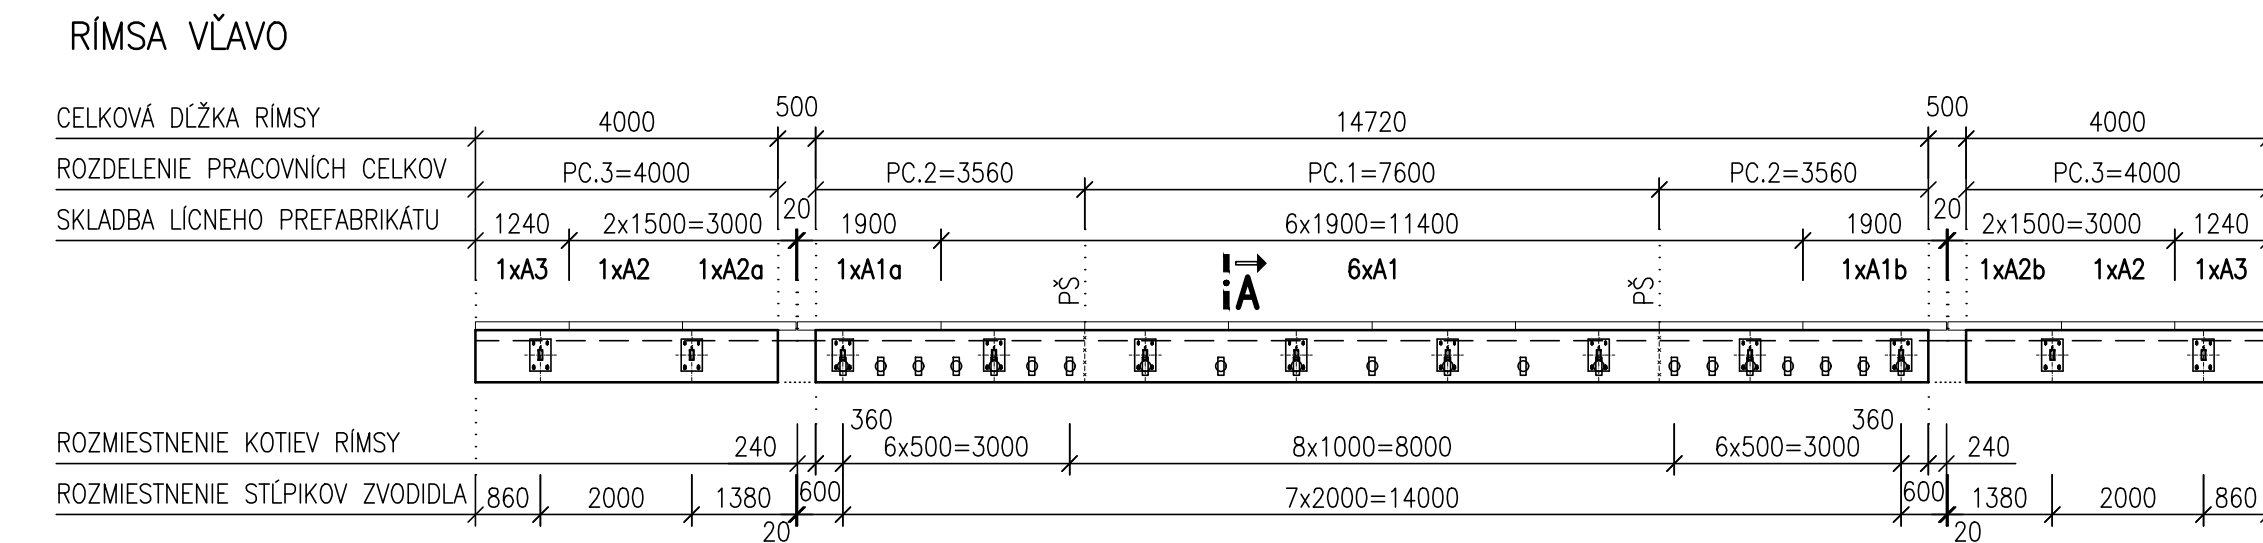

◀ KRIŽOVATKA "B"

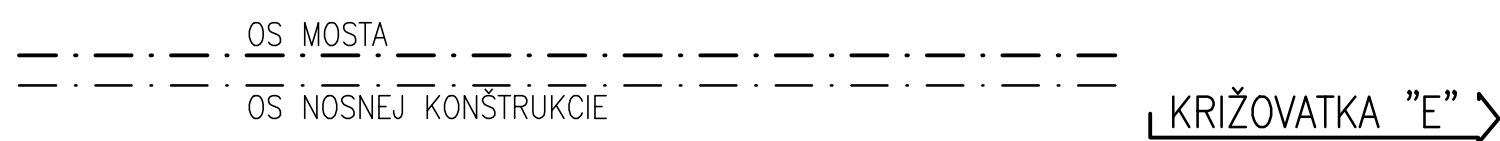


RÍMSA VPRAVO

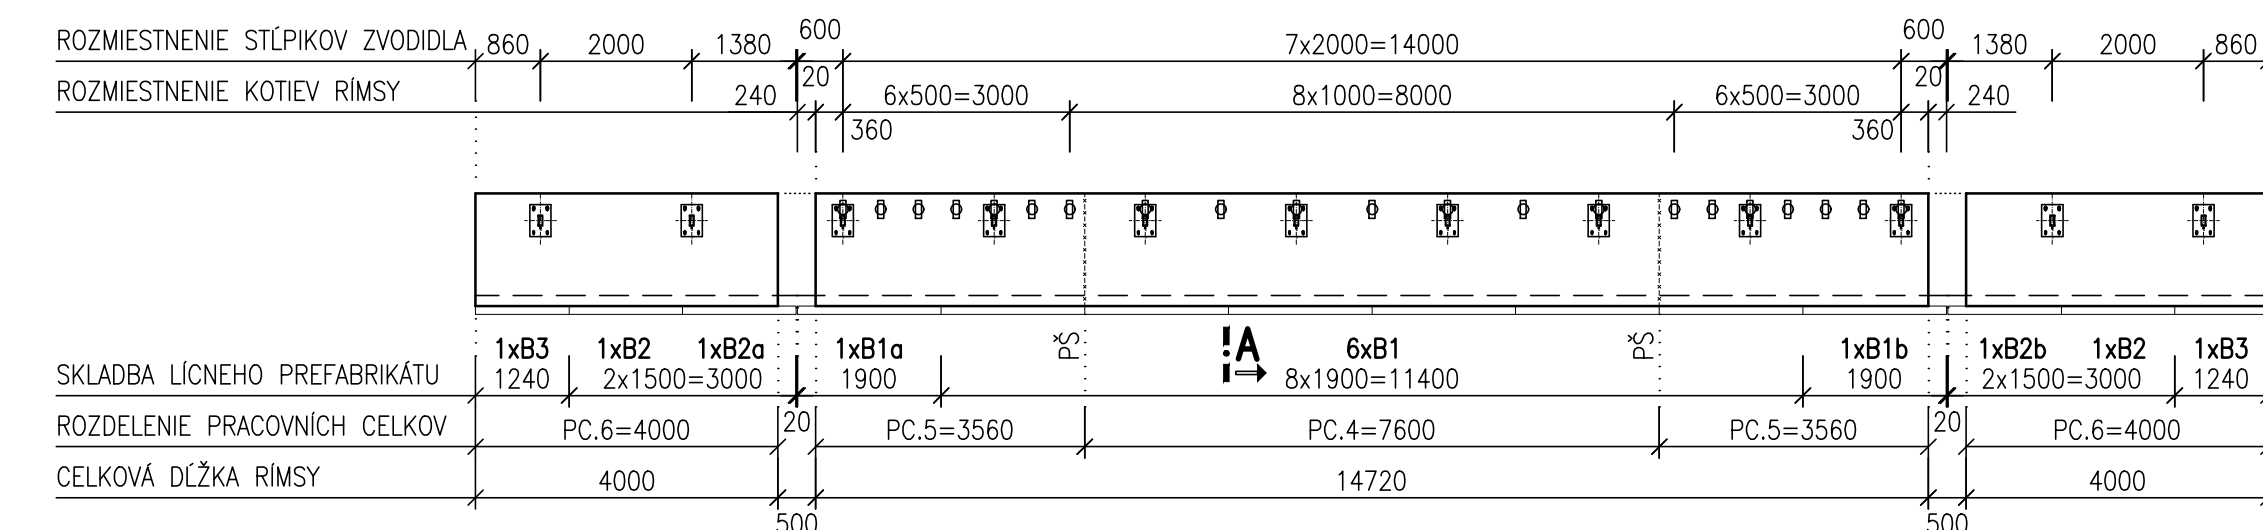

NÁZOV STAVBY			PRÍPRAVA STRATEGICKÉHO PARKU NITRA		
			PRÍPRAVA CESTNEJ INFRAŠTRUKTÚRY - STRATEGICKÝ PARK NITRA		
OBJEDNÁVATEĽ		Slovenská správa ciest Miletičova 19, 826 19 Bratislava			
STAVEBNÝ DOZOR		Slovenská správa ciest Miletičova 19, 826 19 Bratislava		PEČIATKA	
ZODPOVEDNÝ SD				PODPIS	
ZHOTOVITEĽ STAVBY		ZDRUŽENIE „INFRAŠTRUKTÚRA NITRA“			PEČIATKA
 Vedúci člen združenia: Doprastav, a.s., Drieňová 27, 826 56 Bratislava Člen združenia: STRABAG, s.r.o., Mlynské Nivy 61/A, 825 18 Bratislava		RIADITEĽ STAVBY - PREDSTAVITEĽ ZHOTOVITEĽA ING. J. ROVNÁN			PODPIS

DOKUMENTÁCIA SKUTOČNÉHO REALIZOVANIA STAVBY

SO 206

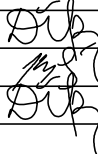ZHOŤOVITEL DSRs:		DOPRAVOPROJEKT, a.s. DIVÍZIA BRATISLAVA I Kominárska 2,4, 832 03 Bratislava	
 DOPRAVOPROJEKT, a.s. DIVÍZIA BRATISLAVA I 83203 BRATISLAVA, KOMINÁRSKA 2,4		RIADITEĽ DIV. BRATISLAVA I HL. INŽ. PROJEKTU Č. ZÁKAZKY	ING. J. HARVAŇČÍK ING. M. KODAJOVÁ 7782-03
PODZHOŤOVITEL DSRs:		PODPIS 	
 DOPRAVOPROJEKT, a.s. DIVÍZIA BRATISLAVA I 83203 BRATISLAVA, KOMINÁRSKA 2,4		ZODPOVEDNÝ PROJEKTANT VYPRACOVÁVAL KONTROLOVAL	ING. M. ĎURÁK ING. J. KOPECKÝ ING. M. ĎURÁK PODPIS PODPIS PODPIS 
KRAJ: NITRIANSKY OKRES: NITRA		KATASTR. ÚZEMIE: k.ú. Mýtnárske, Lužnianky, Drazovce, Zbely, Čakajovce, Zobor	DÁTUM FORMÁT 05.2018 3x2 A4
OBEKT / BUILDING SO 206 MOST NA KOMUNIKÁKII "B-E" NAD POTOKOM DOBROTKA SO 206 BRIDGE ON COMMUNICATION B-E ABOVE DOBROTKA CREEK		MIERKA STUPEŇ ČÍS. ZÁKAZKY	1:100/2015/2/1 DSRs 7782-03
NÁZOV PRÍLOHY / TITLE TVAR RÍMS A ROZMIESTNENIE RÍMSOVÝCH PREFABRIKÁTOV LAYOUT OF CORNICES AND DEPLOYMENT OF PRECAST CORNICE PARTS		ČÍS. SPRÁVY: ČÍS. PRÍLOHY:	6.2.1