



REZ A-A

1:20

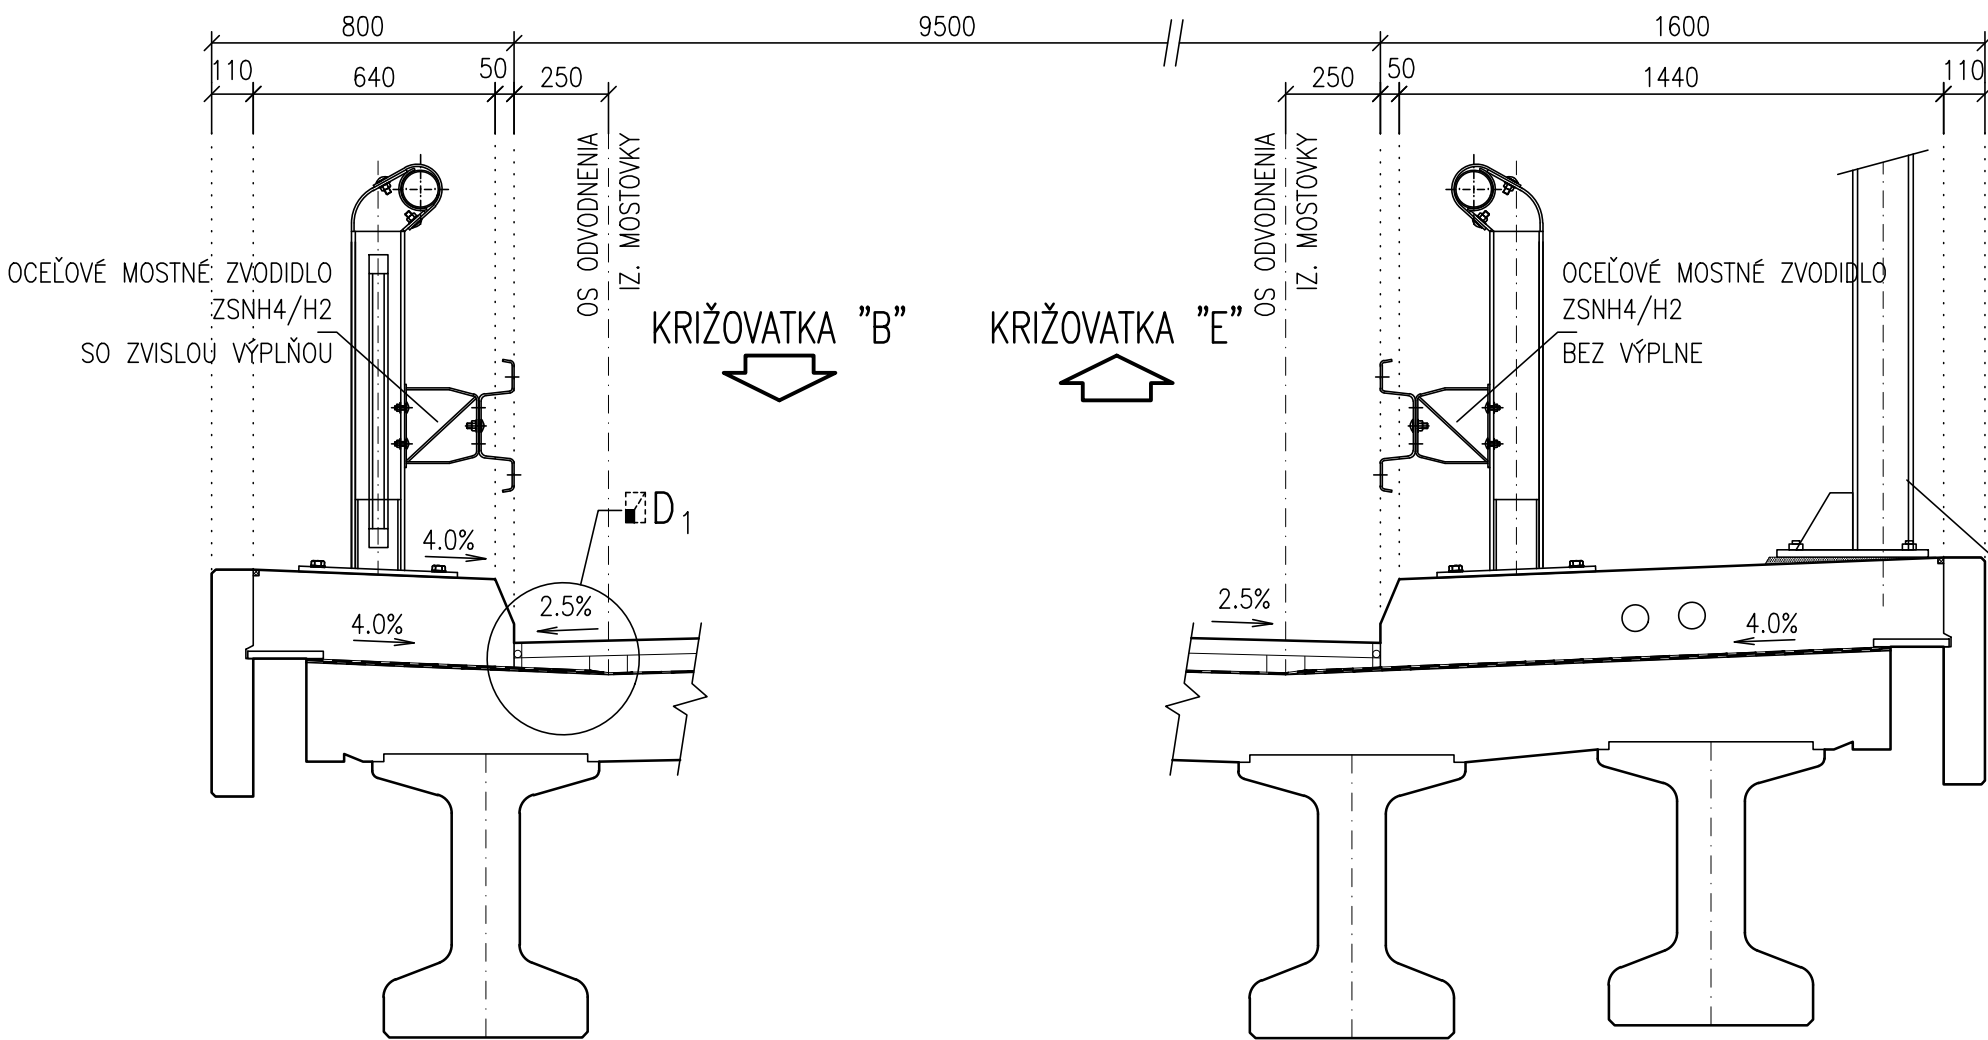

PÔDORYS

1:100

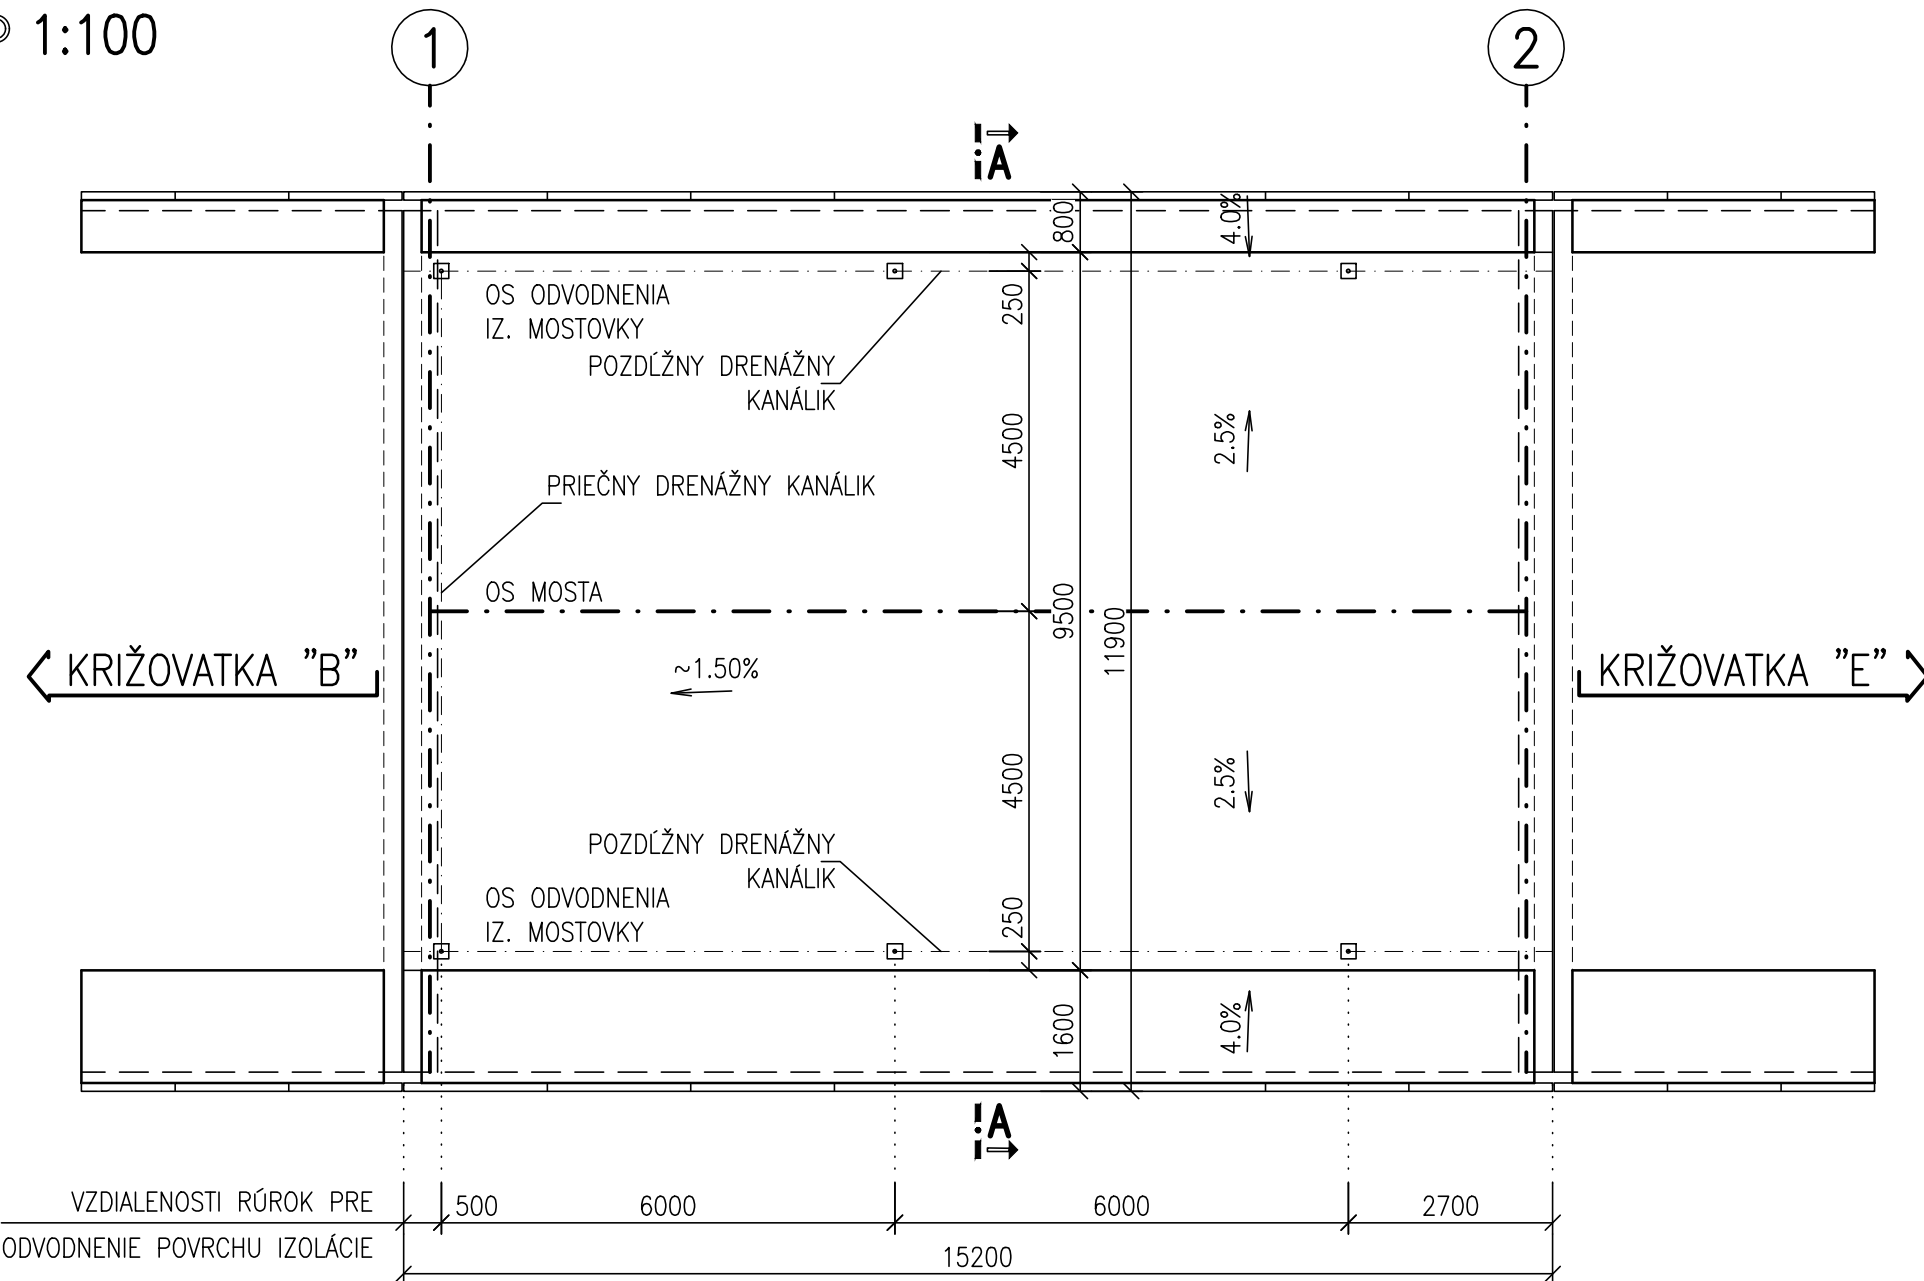

VRSTVY POD VOZOVKOU:

- KRYT VOZOVKY-ASF. KOBEREC MASTIXOVÝ, MODIF. SMA 11 PMB 40 mm
- SPÁJACÍ POSTREK-SPÁJACÍ POSTREK EMULZNÝ, MODIF. PS, CBP 4-8 mm
- ZAKLINENIE-PREDOBALENÁ DRVA FRAKCIE AC 11 PMB 45 mm
- OCHRANNÁ VRSTVA-LIATY ASFALT, MODIF. PS, CBP 5 mm
- SPÁJACÍ POSTREK-SPÁJACÍ POSTREK EMULZNÝ, MODIF. PS, CBP 5 mm
- IZOLAČNÁ VRSTVA-NATAVOVACÍ ASF. IZOLAČNÝ PÁS NAIP 5 mm
- ZAPEČATUJÚCA VRSTVA
- ŽB SPRIAH. DOSKA/OPORA

VRSTVY POD RÍMSAMI:


- MONOLITICKÁ RÍMSA
- OCHRANA IZOLÁCIE-NATAVOVACÍ ASF. IZOLAČNÝ PÁS NAIP 5 mm
- IZOLAČNÁ VRSTVA-NATAVOVACÍ ASF. IZOLAČNÝ PÁS NAIP 5 mm
- ZAPEČATUJÚCA VRSTVA
- ŽB SPRIAH. DOSKA/OPORA

SO 303
PROTIHLUKOVÁ STENA
H=4.5m

DETAIL "2"


1:10

ODVODNENIE POVRCHU IZOLÁCIE

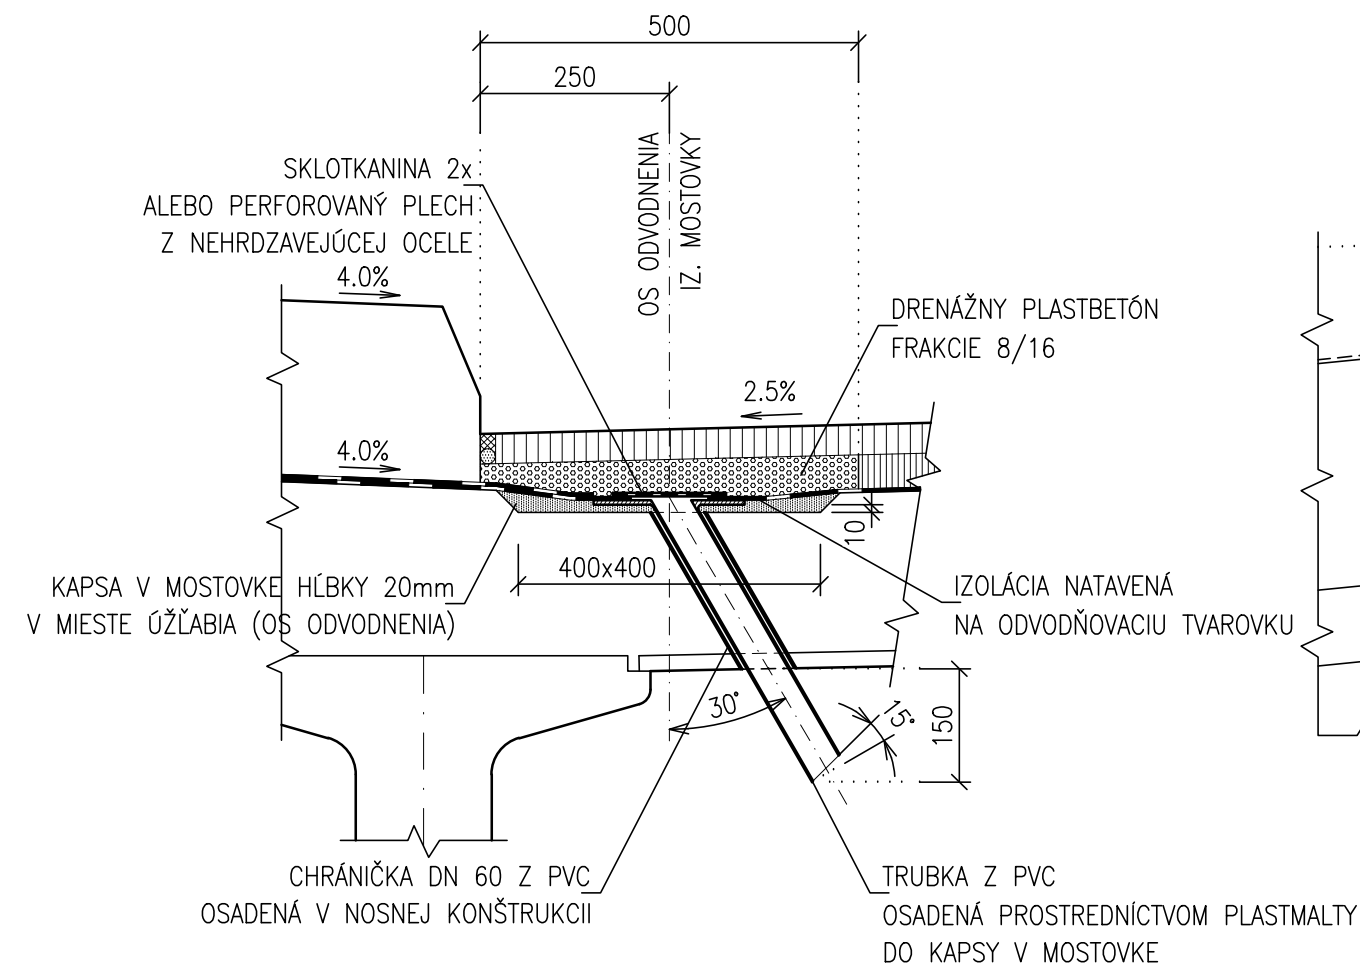

DETAIL "1"


1:5

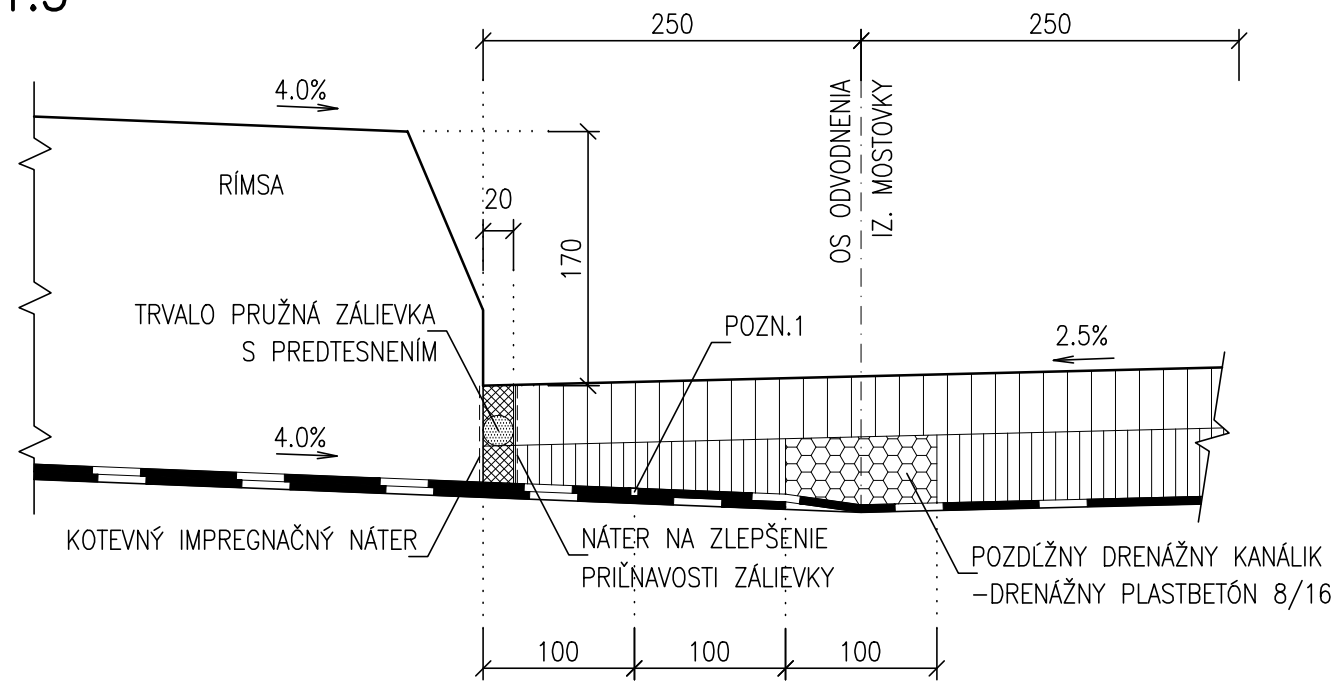

DETAIL "3"

1:10


ULOŽENIE PRECHODOVEJ DOSKY

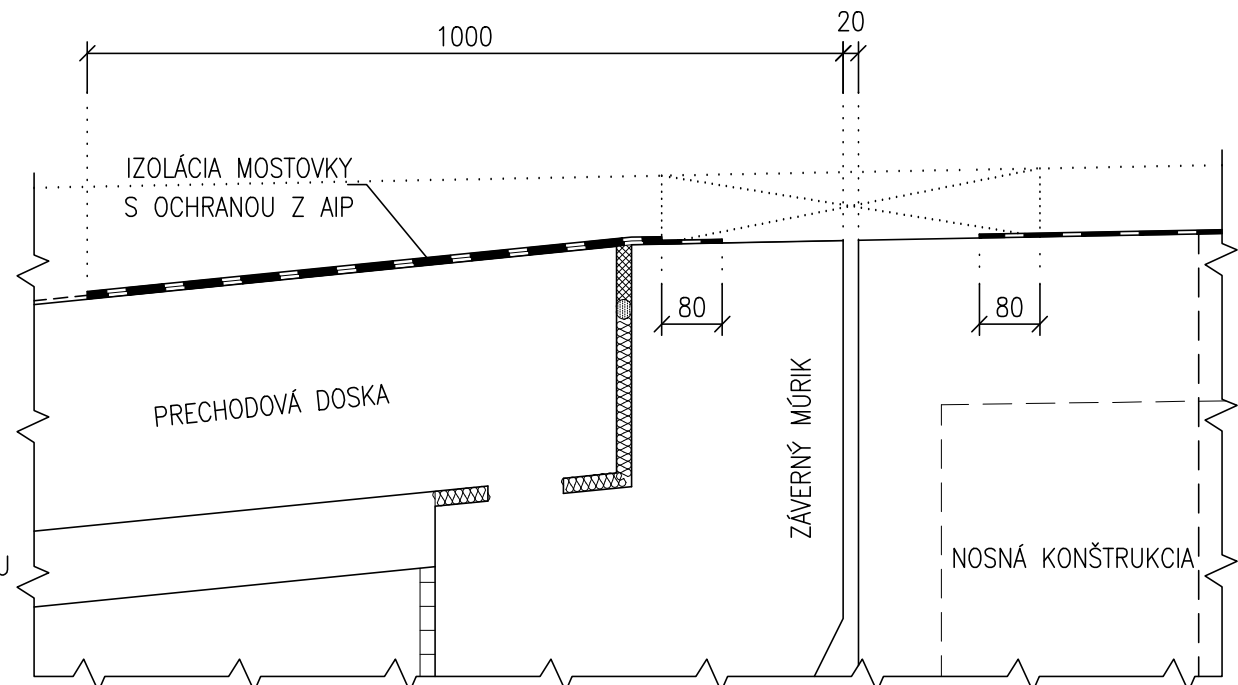

DETAIL "4"

1:10

ODVODŇOVACÍ KANÁLIK PRI MOSTNOM ZÁVERE

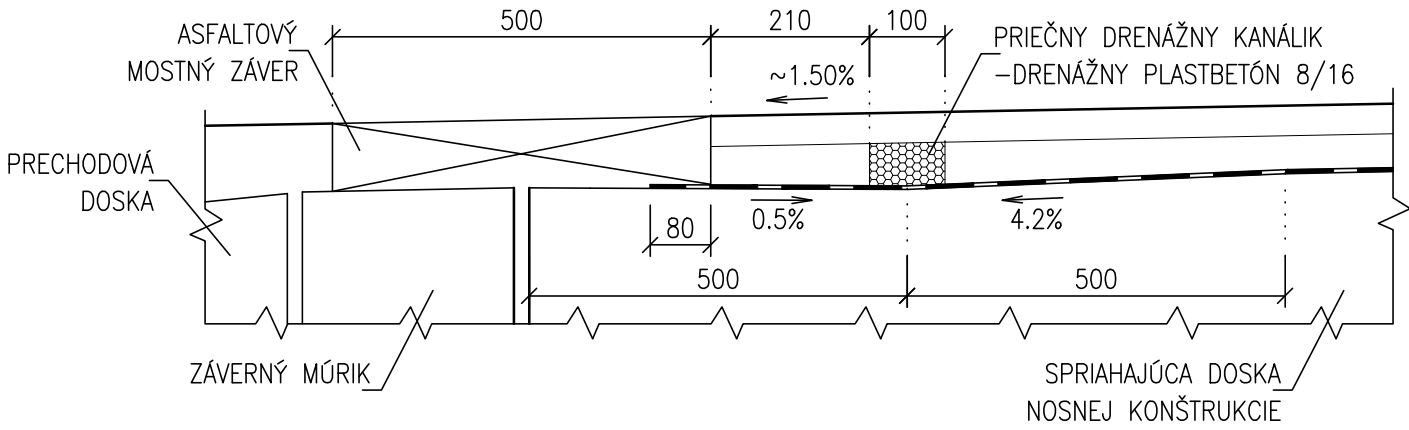

POZNÁMKY:

- STYK IZOLAČNEJ VRSTVY A OCHRANNEJ VRSTVY IZOLÁCIE.

NÁZOV STAVBY PRÍPRAVA STRATEGICKÉHO PARKU NITRA PRÍPRAVA CESTNEJ INFRAŠTRUKTÚRY - STRATEGICKÝ PARK NITRA			
OBJEDNÁVATEL	Slovenská správa ciest Miletičova 19, 826 19 Bratislava		
STAVEBNÝ DOZOR	Slovenská správa ciest Miletičova 19, 826 19 Bratislava		PEČIATKA
	ZODPOVEDNÝ SD		PODPIS
ZHOTOVITEL STAVBY	ZDRUŽENIE „INFRAŠTRUKTÚRA NITRA“ Vedúci člen združenia: Doprastav, a.s., Drieňová 27, 826 56 Bratislava Člen združenia: STRABAG, s.r.o., Mlynské Nivy 61/A, 825 18 Bratislava RIADITEL STAVBY - PREDSTAVITEL ZHOTOVITEĽA		PEČIATKA
		ING. J. ROVNAN	PODPIS

DOKUMENTÁCIA SKUTOČNÉHO REALIZOVANIA STAVBY

SO 206

ZHOTOVITEL DSRs: DOPRAVOPROJEKT DOPRAVOPROJEKT, a.s. DIVÍZIA BRATISLAVA I 83203 BRATISLAVA, KOMINÁRSKA 2,4		DOPRAVOPROJEKT, a.s. DIVÍZIA BRATISLAVA I Kominárska 2,4, 832 03 Bratislava	
RIADITEL DIV. BRATISLAVA I	ING. J. HARVANČÍK	PODPIS	
HL. INŽ. PROJEKTU	ING. M. KODAJOVÁ	PODPIS	
Č. ZÁKAZKY	7782-03		
PODZHOTOVITEL DSRs: DOPRAVOPROJEKT DOPRAVOPROJEKT, a.s. DIVÍZIA BRATISLAVA I 83203 BRATISLAVA, KOMINÁRSKA 2,4		ZODPOVEDNÝ PROJEKTANT	ING. M. ĎURÁK
		VYPRACOVAL	ING. J. KOPECKÝ
		KONTROLOVAL	ING. M. ĎURÁK
KRAJ:	NITRIANSKY	KATASTR. ÚZEMIE:	k.ú. Mlynáre, Lužianky, Dražovce, Zbehy, Čakajovce, Zobor
OKRES:	NITRA	DÁTUM	05.2018
OBJEKT / BUILDING:		FORMÁT	4x2 A4
SO 206 MOST NA KOMUNIKÁCIÍ "B-E" NAD POTOKOM DOBROTKA		MIERKA	1:100/20/10/5
SO 206 BRIDGE ON COMMUNICATION B-E ABOVE DOBROTKA CREEK		STUPEŇ	DSRS
NÁZOV PRÍLOHY / TITLE		Čís. ZÁKAZKY	7782-03
VOZOVKA A IZOLÁCIE PAVEMENT AND INSULATIONS		Čís. PRÍLOHY:	6.3