


REZ A-A

1:20

RÍMSA VĽAVO – ZSNH4/H2


RÍMSA VPRAVO – ZSNH4/H2

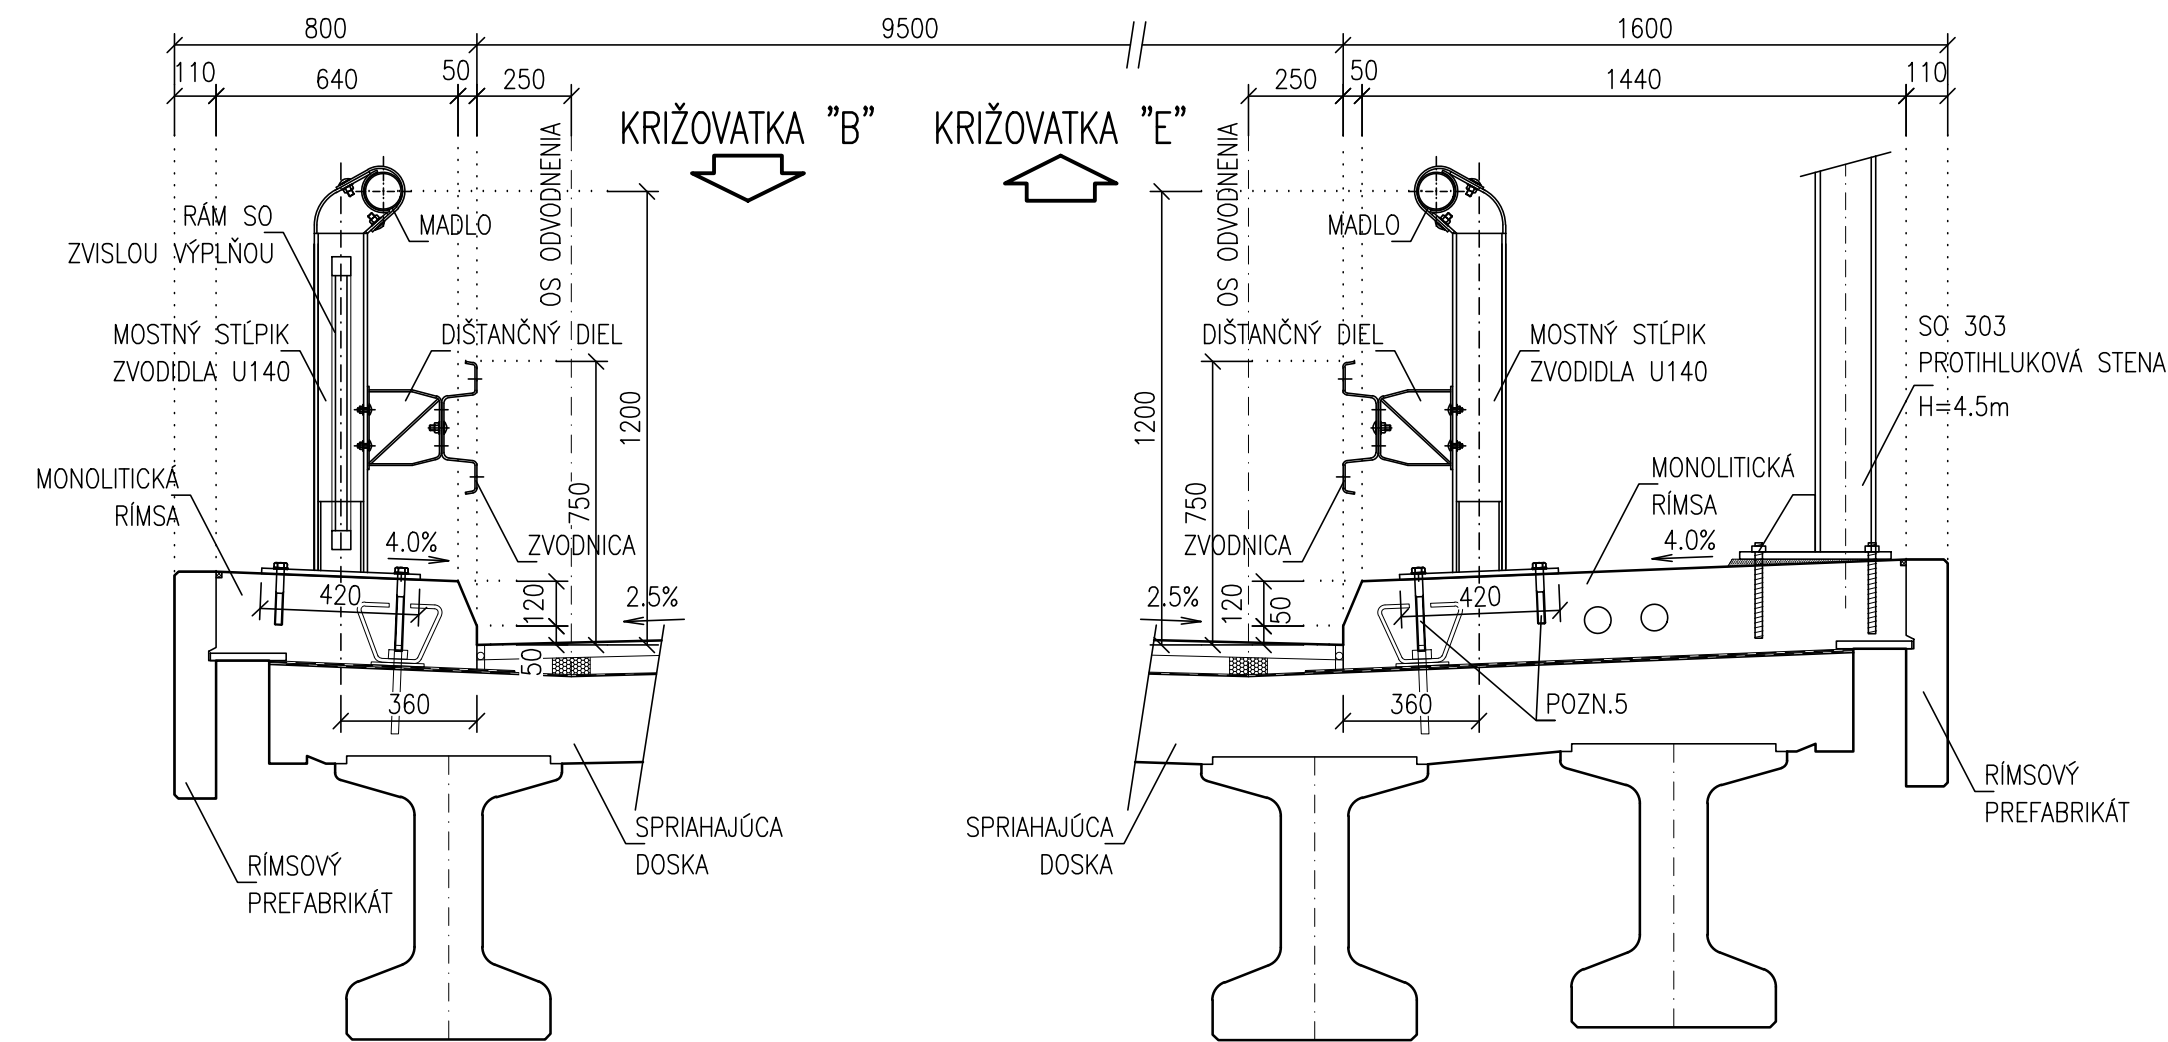

DETAIL "1"


1:10

PÄTNÁ DOSKA STĽPIKA

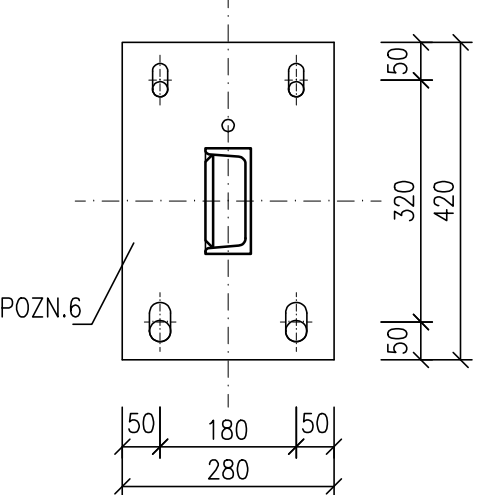

PÔDORYS

1:100

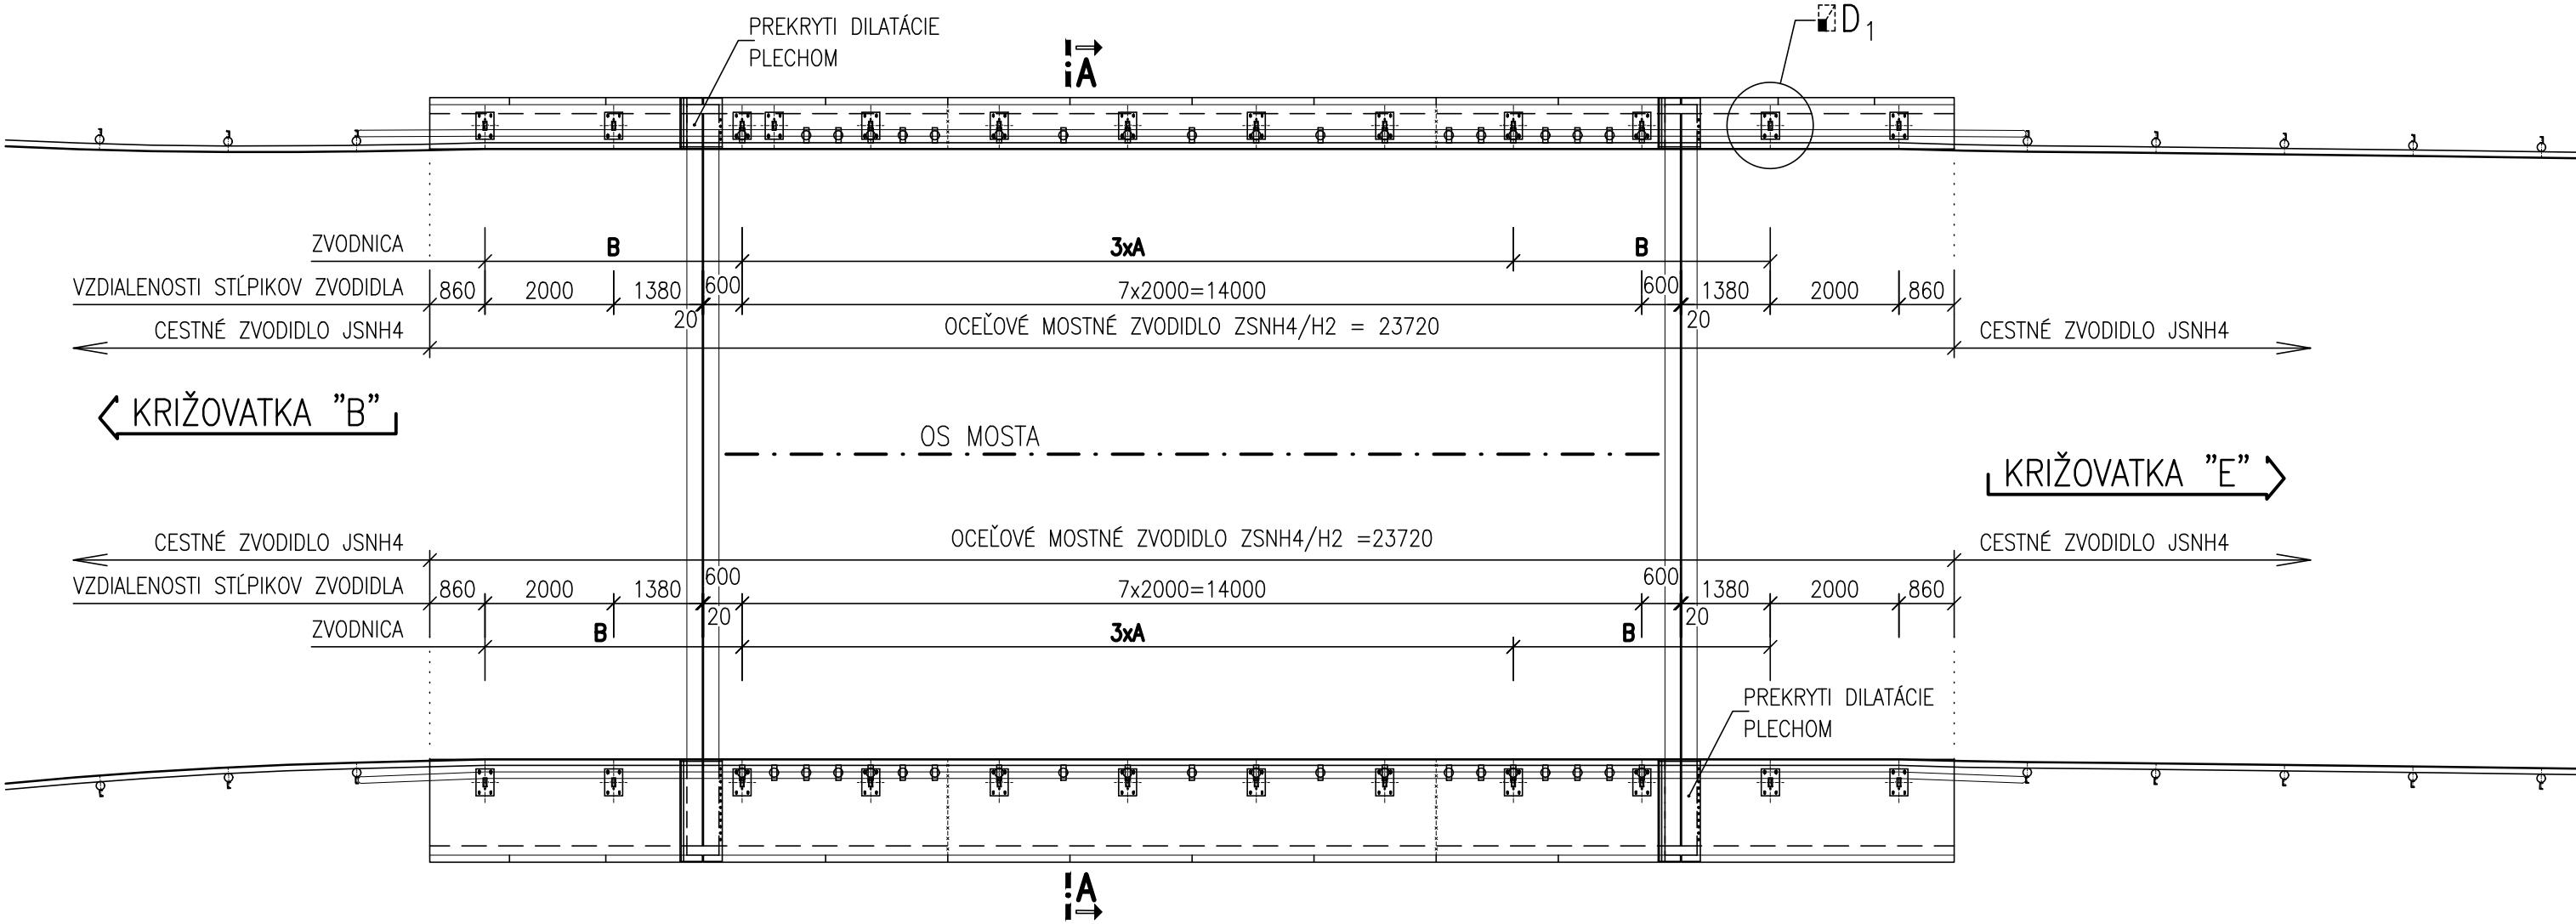

LEGENDA :

- A – ZVODNICA NH4 DĹ. 4250 mm
- B – DILATAČNÝ STYK–ELEKTRICKY IZOLOVANÝ (DILATAČNÁ ZVODNICA DĹ. 580 mm + SKRÁTENÁ ZVODNICA DĹ. 3835 mm)

VÝKAZ MATERIÁLU

POPIS		VĽAVO	VPRAVO	SPOLU
DĹŽKA ZÁBRADĽOVÉHO ZVODIDLA ZSNH4/H2	[m]	23.72	23.72	47.44
POČET STĽPIKOV ZVODIDLA ZSNH4/H2	[ks]	12	12	24
DILATÁCIA ZVODIDLA ZSNH4/H2 ±80mm	[ks]	2	2	4


POZNÁMKY:

- TÁTO PRÍLOHA JE INFORMATÍVNA, SLUŽILA PRE ZHOTOVENIE VÝROBNO TECHNICEJ DOKUMENTÁCIE (VTD).
- ZVODIDLÁ BOLI VYROBENÉ A INŠTALOVANÉ V SÚLADE S PLATNÝMI TPV.
- BEZPEČNOSTNÉ ZARIADENIA BOLI V MIESTE MOSTNÝCH ZÁVEROV PREPOJENÉ NEVODIVO.
- NASTAVENIE DILATAČNÝCH KUSOV SA SKONTROLOVALO PO ZAMERANÍ POLOHY KONCA NOSNEJ KONŠTRUKCIE PRI DANEJ TEPLOTE, PRED ICH OSADENÍM.
- KOTVENIE STĽPIKA – VRT MUSEL BYŤ VEDENÝ KOLMO K POVRCHU RÍMSY.
 - PREDNÉ KOTVY: 2xM24
 - PREDNÉ KOTVY: 2xM16
- PÄTNÁ DOSKA 280/420/14 BOLA SÚČASŤOU STĽPIKA.
- ZÁKLADNÁ OSOVÁ VZDIALENOSŤ DVOJICE KOTIEV (= VZDIALENOSŤ STĽPIKOV) JE 2000 mm.
- PROTIKORÓZNA OCHRANA – POZRI TS.
- ČASŤ ZVODIDIEL ZA OPOROU BOLA VYKÁZANÁ V CESTNEJ ČASTI DRS.

NÁZOV STAVBY PRÍPRAVA STRATEGICKÉHO PARKU NITRA PRÍPRAVA CESTNEJ INFRAŠTRUKTÚRY - STRATEGICKÝ PARK NITRA			
OBJEDNÁVATEL 	Slovenská správa ciest Miletičova 19, 826 19 Bratislava		
STAVEBNÝ DOZOR 	Slovenská správa ciest Miletičova 19, 826 19 Bratislava	PEČIATKA	
	ZODPOVEDNÝ SD		PODPIS
ZHOTOVITEL STAVBY  	ZDRUŽENIE „INFRAŠTRUKTÚRA NITRA“ Vedúci člen združenia: Doprastav, a.s., Drieňová 27, 826 56 Bratislava Člen združenia: STRABAG, s.r.o., Mlynské Nivy 61/A, 825 18 Bratislava RIADITEL STAVBY - PREDSTAVITEL ZHOTOVITEĽA	PEČIATKA	
	ING. J. ROVNAN		PODPIS

DOKUMENTÁCIA SKUTOČNÉHO REALIZOVANIA STAVBY

SO 206

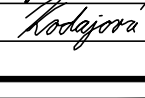ZHOTOVITEL DSRS:  DOPRAVOPROJEKT, a.s. DIVÍZIA BRATISLAVA I 83203 BRATISLAVA, KOMINÁRSKA 2,4		DOPRAVOPROJEKT, a.s. DIVÍZIA BRATISLAVA I Kominárska 2,4, 832 03 Bratislava	
RIADITEL DIV. BRATISLAVA I	ING. J. HARVANČÍK	PODPIS	
HL. INŽ. PROJEKTU	ING. M. KODAJOVÁ	PODPIS	
Č. ZÁKAZKY	7782-03		
PODZHOTOVITEL DSRS:  DOPRAVOPROJEKT, a.s. DIVÍZIA BRATISLAVA I 83203 BRATISLAVA, KOMINÁRSKA 2,4		ZODPOVEDNÝ PROJEKTANT	ING. M. ĎURÁK
		VYPRACOVAL	ING. J. KOPECKÝ
		KONTROLOVAL	ING. M. ĎURÁK
KRAJ: OKRES:	NITRIANSKY NITRA	KATASTR. ÚZEMIE: k.ú. Mlynárce, Lužianky, Dražovce, Čakajovce, Zobor	DÁTUM 05.2018
OBJEKT / BUILDING		FORMÁT	3x2 A4
SO 206 MOST NA KOMUNIKÁCIÍ "B-E" NAD POTOKOM DOBROTKA		MIERKA	1:100/20/10
SO 206 BRIDGE ON COMMUNICATION B-E ABOVE DOBROTKA CREEK		STUPEŇ	DSRS
NÁZOV PRÍLOHY / TITLE		ČÍS. ZÁKAZKY	7782-03
ZVODIDLÁ CRASH BARRIERS		ČÍS. SÚPRÁVY:	ČÍS. PRÍLOHY: 6.4