



POHĽAD A-A

1:50
POHĽAD NA ZÁBRADLIE (LANKOVÉ) PRI OPORE č.1

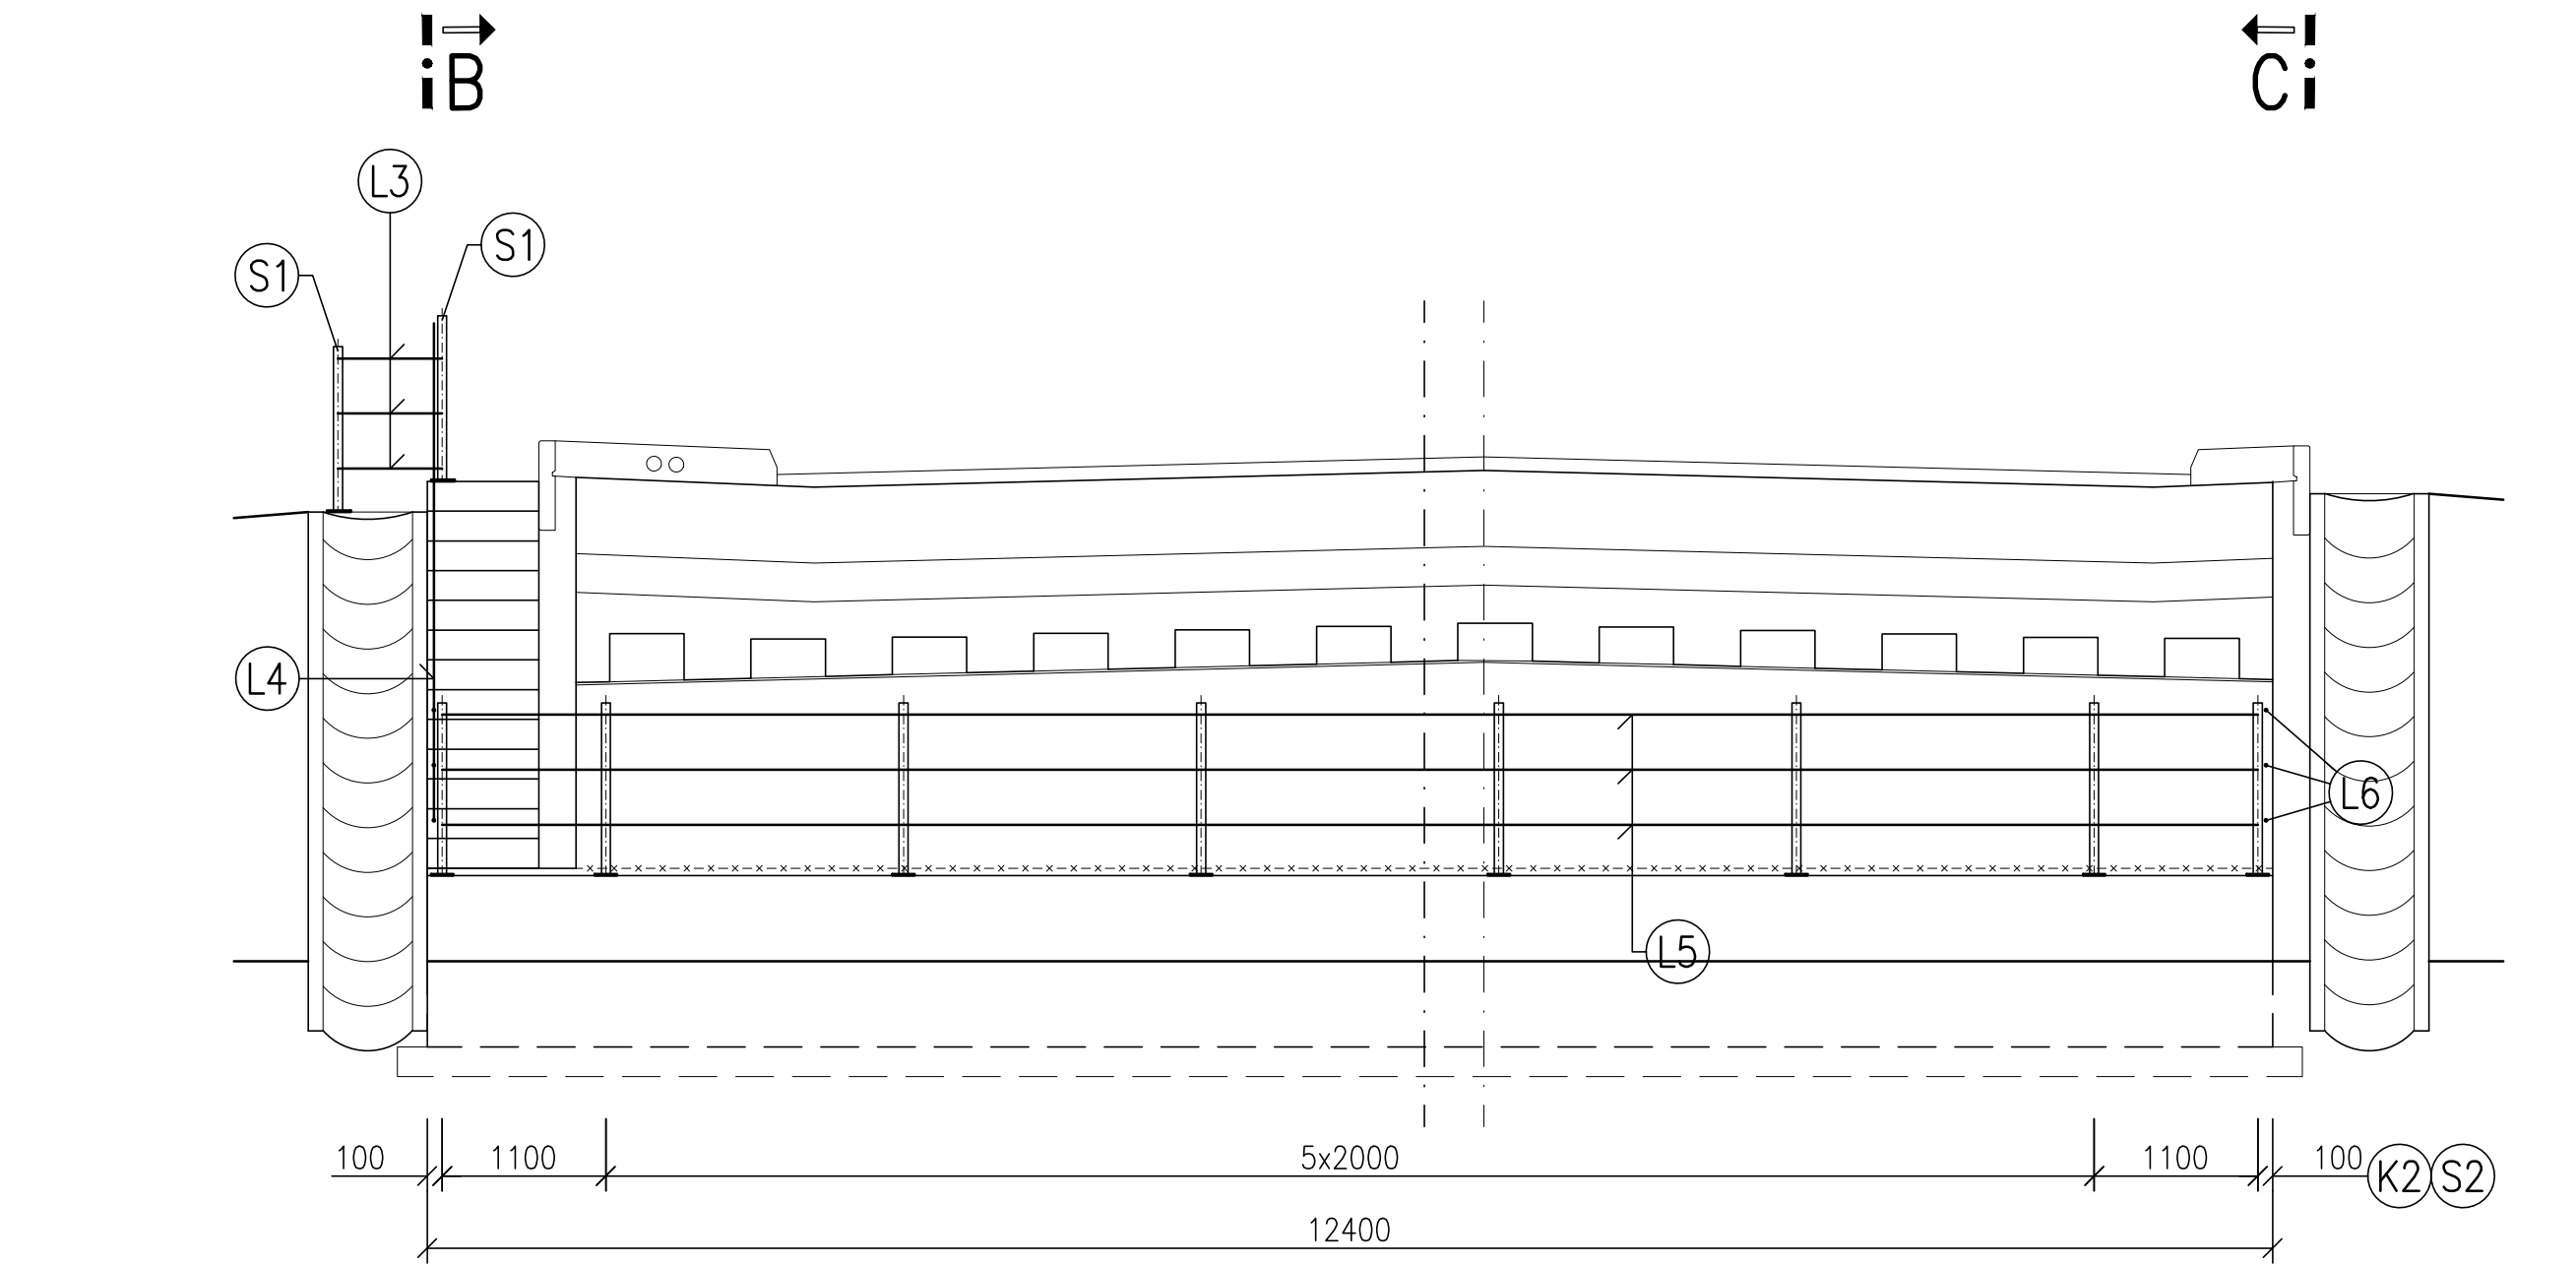


POHĽAD B-B

1:50
POHĽAD NA ZÁBRADLIE (LANKOVÉ) PRI OPORE č.1

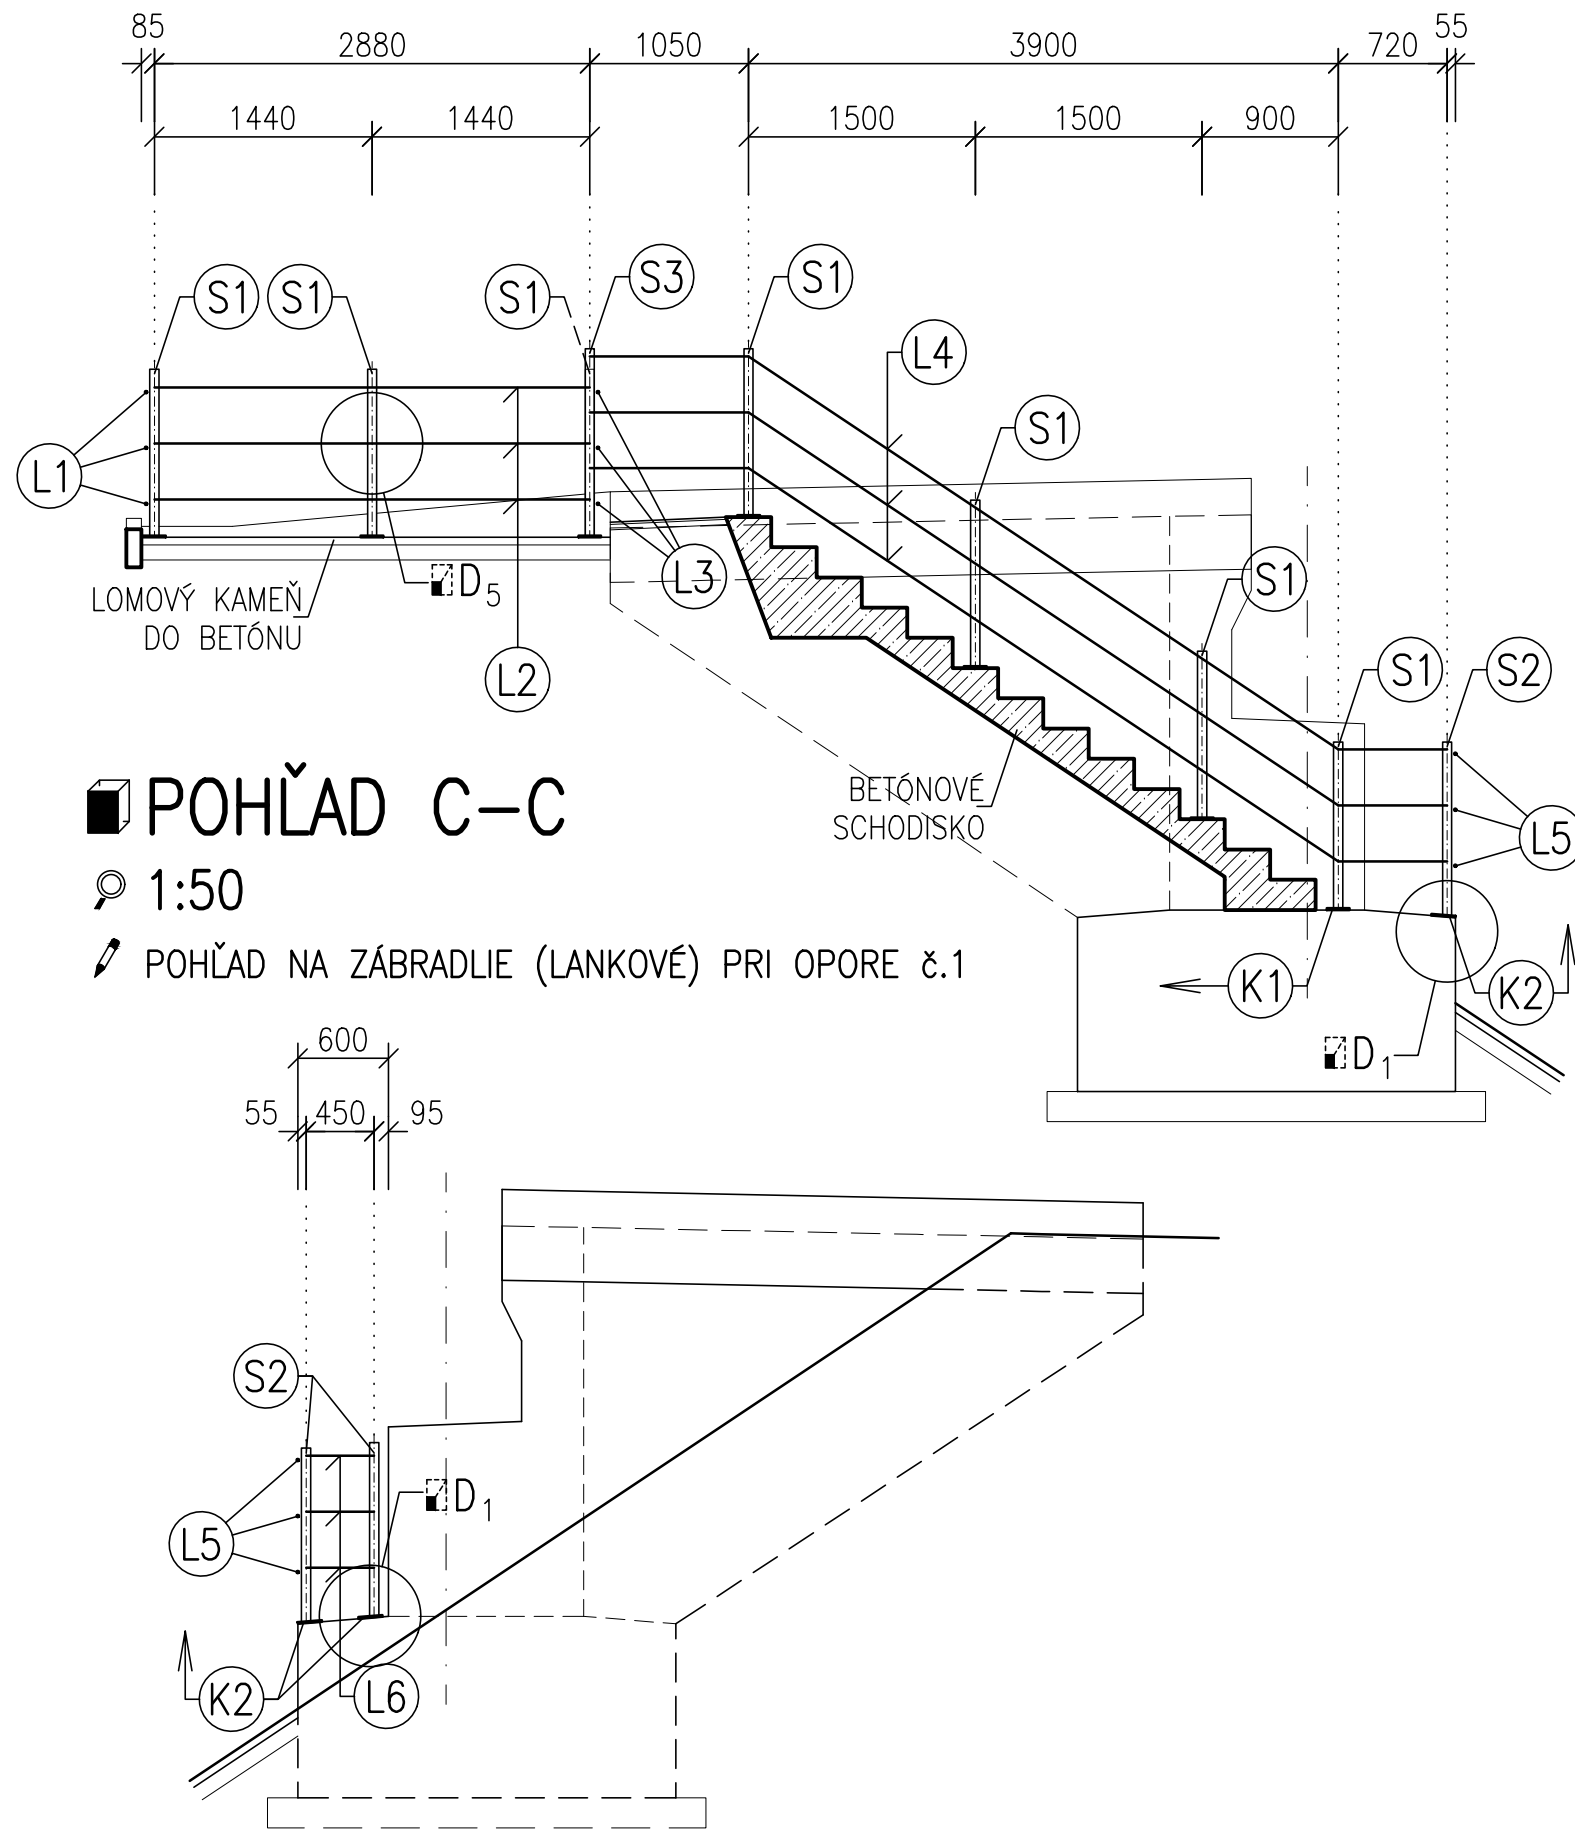

POHĽAD C-C

1:50
POHĽAD NA ZÁBRADLIE (LANKOVÉ) PRI OPORE č.1

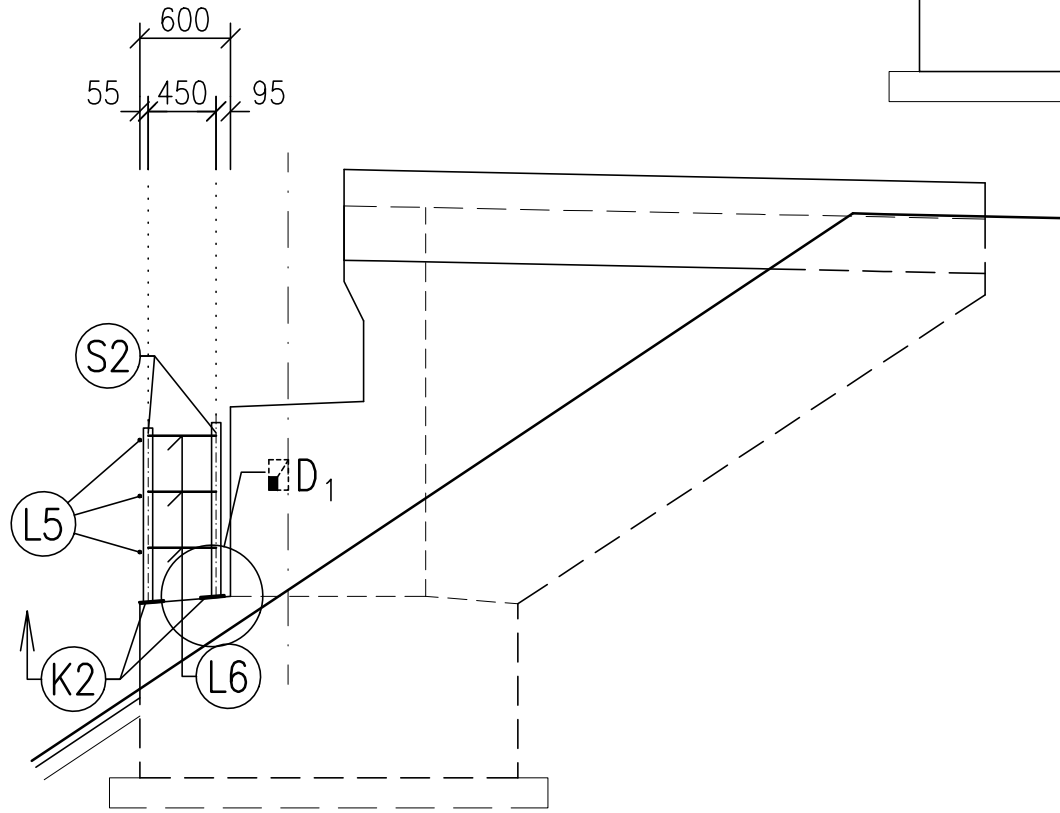


VÝKAZ MATERIÁLU LANKOVÉHO ZÁBRADLIA

OZN.	MATERIÁL	POČET [ks]
K1	PÄTNÁ DOSKA 150x160x12	9
K2	PÄTNÁ DOSKA 150x160x12	9
L1	LANKO ø5mm- DĹŽKA 0.80m	3
L2	LANKO ø5mm- DĹŽKA 2.88m	3
L3	LANKO ø5mm- DĹŽKA 0.70m	3
L4	LANKO ø5mm- DĹŽKA 6.46m	3
L5	LANKO ø5mm- DĹŽKA 12.20m	3
L6	LANKO ø5mm- DĹŽKA 0.45m	3
S1	STĹPIKY TR 60,3x2,9- H=1100mm	8
S2	STĹPIKY TR 60,3x2,9- H=1145mm	9
S3	STĹPIKY TR 60,3x2,9- H=1235mm	1
	VIEČKO NA STĹPIKY	18
	FIXAČNÉ A NAPÍNACIE PRVKY-NEREZ A4	


DETAIL "5"

1:5
FIXAČNÉ A NAPÍNACIE PRVKY

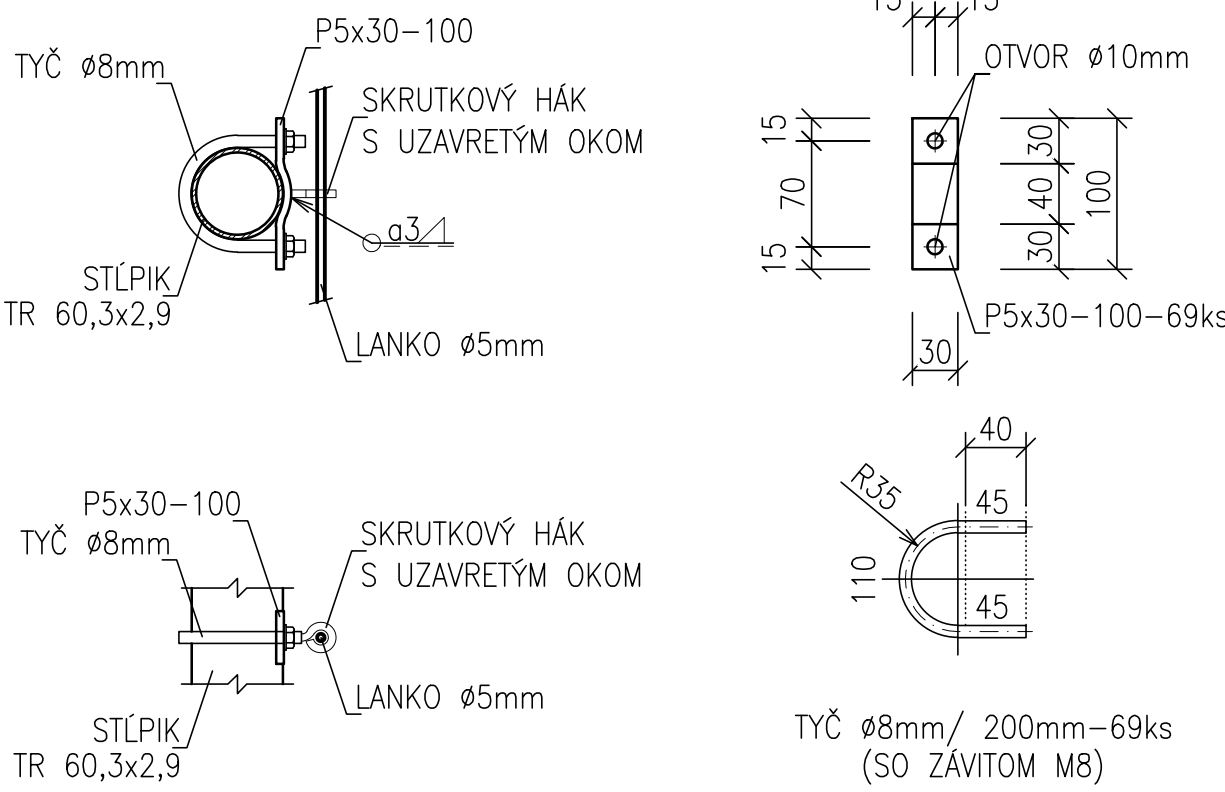


PÔDORYS

1:50
POHĽAD NA ZÁBRADLIE (LANKOVÉ) PRI OPORE č.1

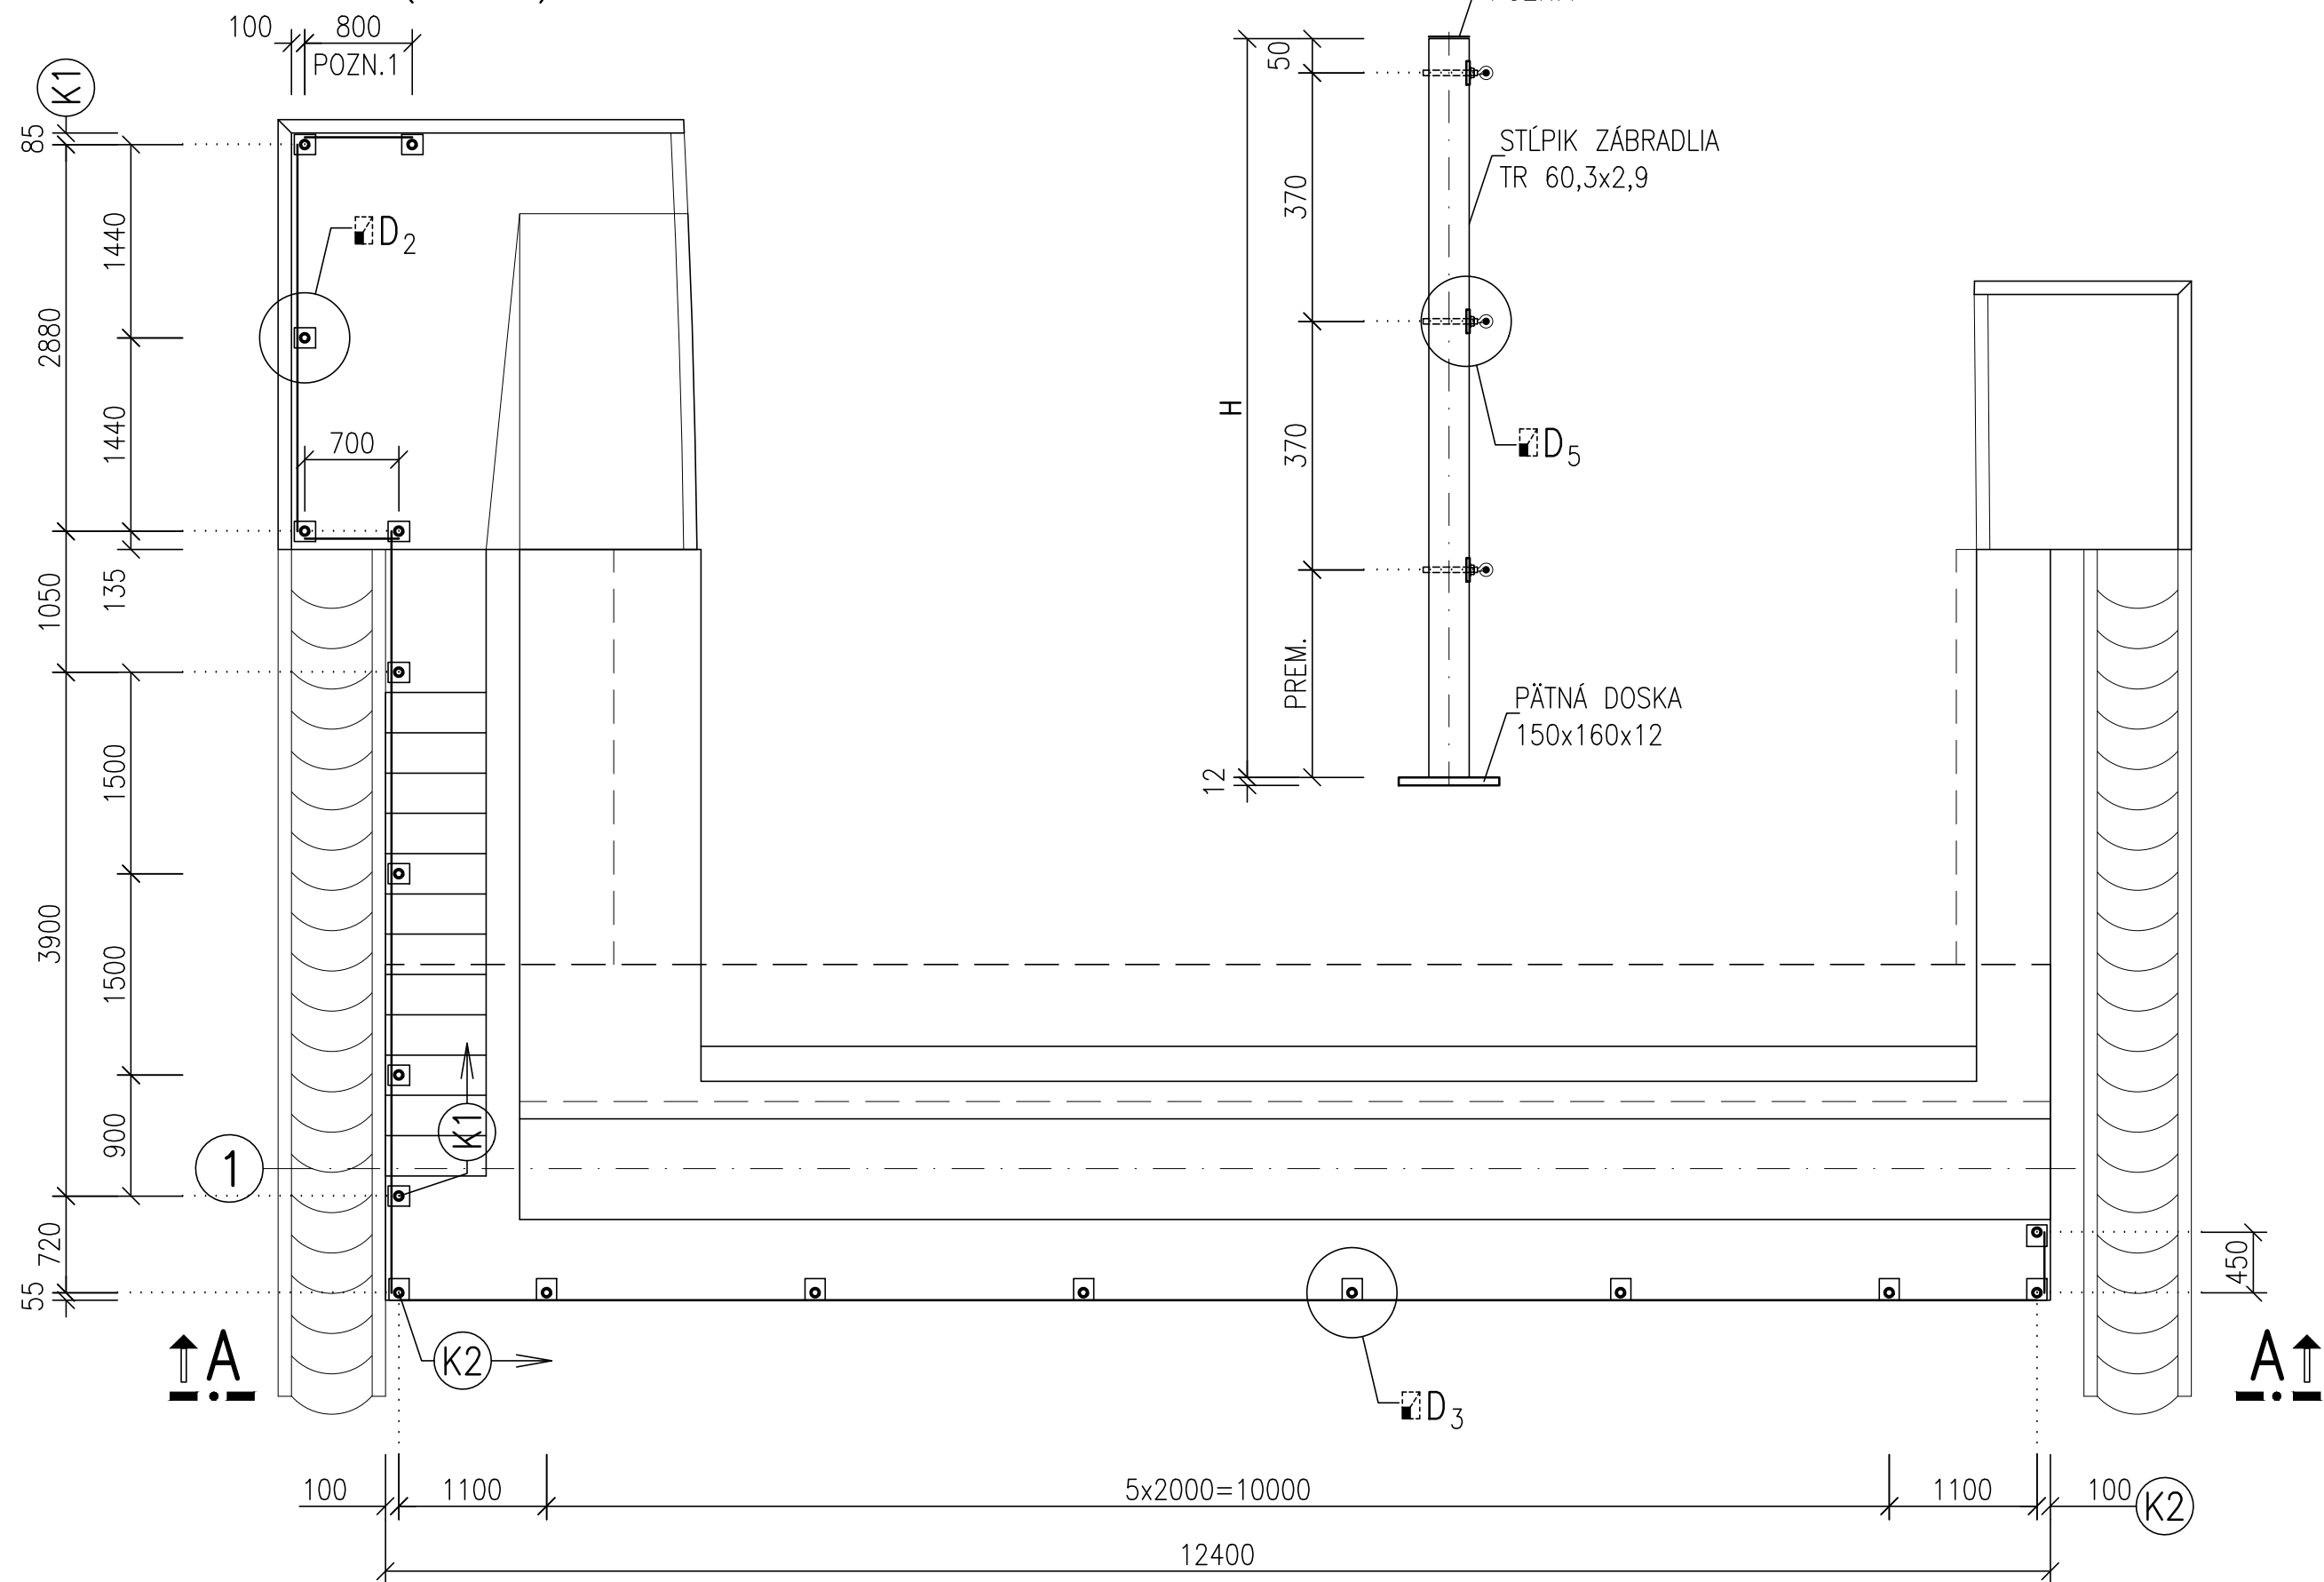


POHĽAD NA STĹPIK ZÁBRADLIA

1:25

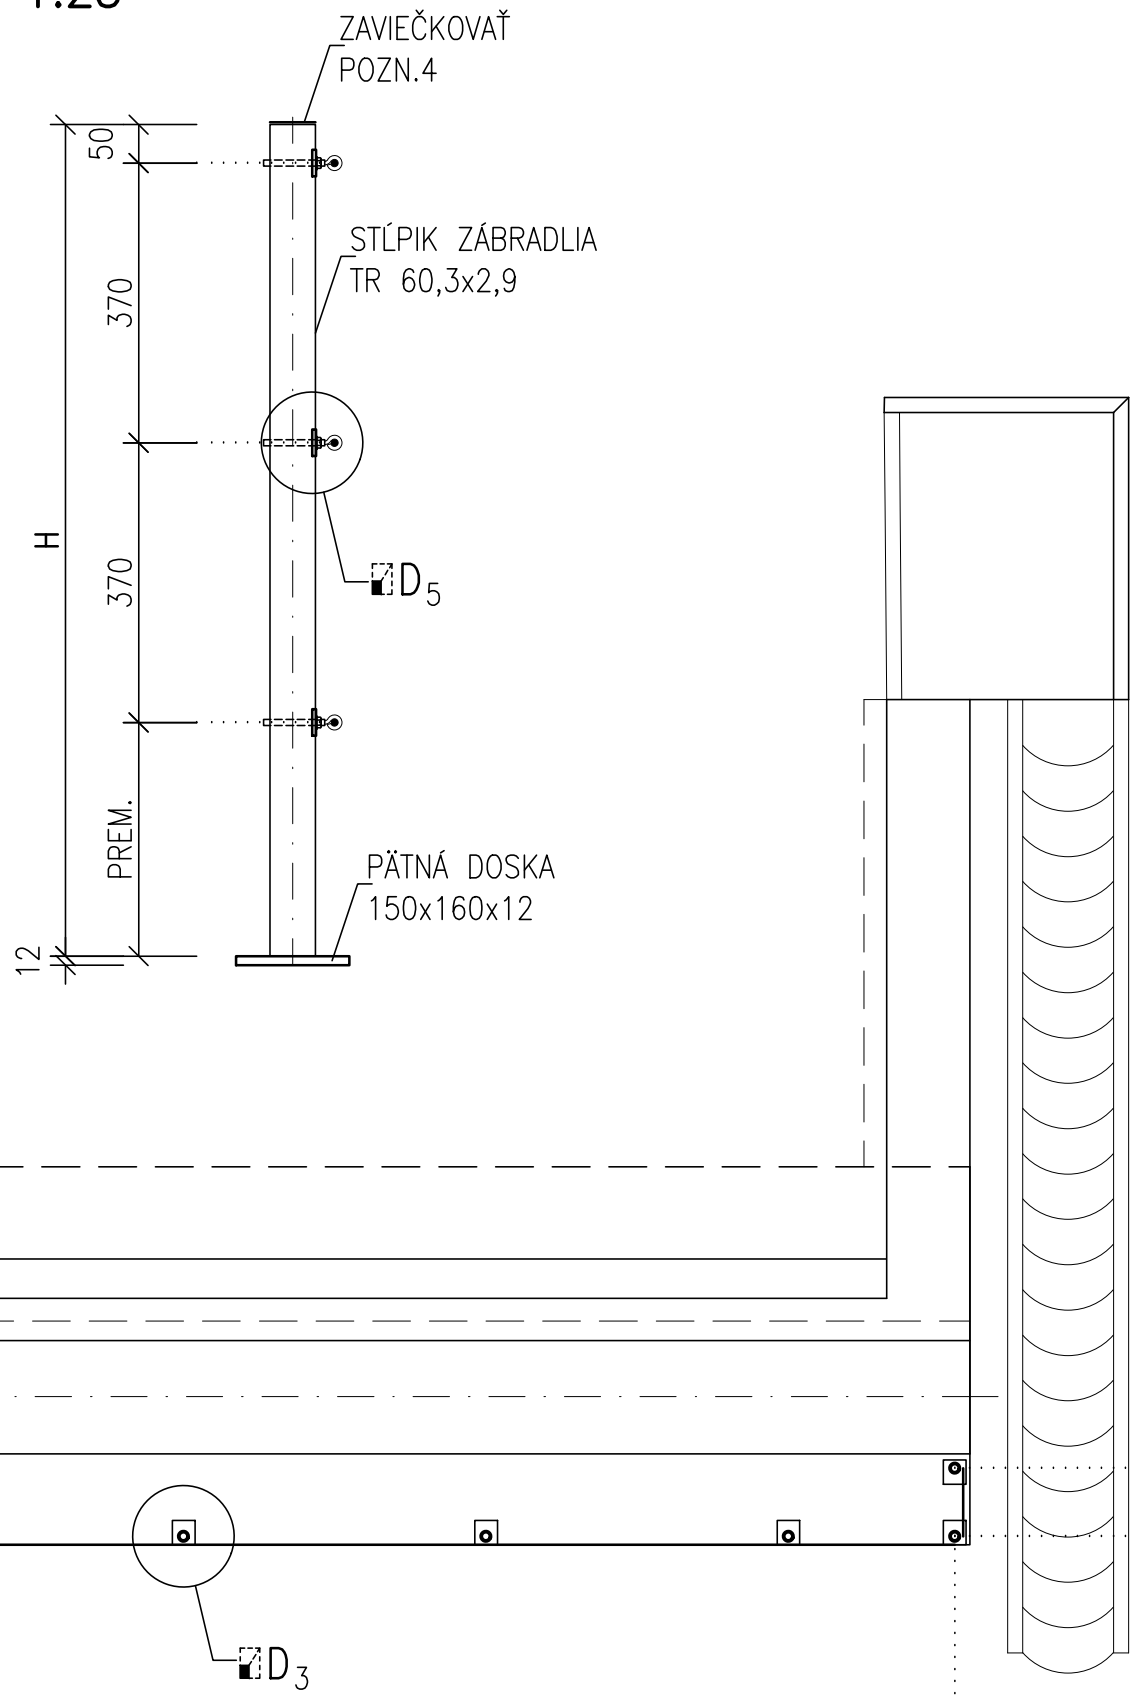


DETAIL "1"

1:5
SKOSENIE STĹPIKA "S2" (LANKOVÉ ZÁBRADLIE)-9ks

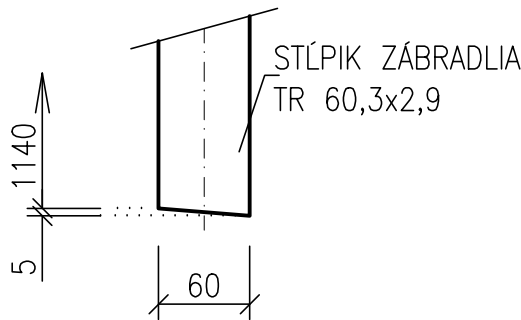


DETAIL "4"

1:2
OTVORY V PÄTNEJ DOSKE

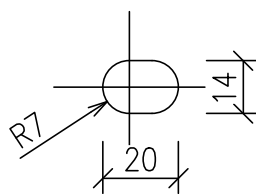


DETAIL "2"

1:5
PÄTNÁ DOSKA "K1"

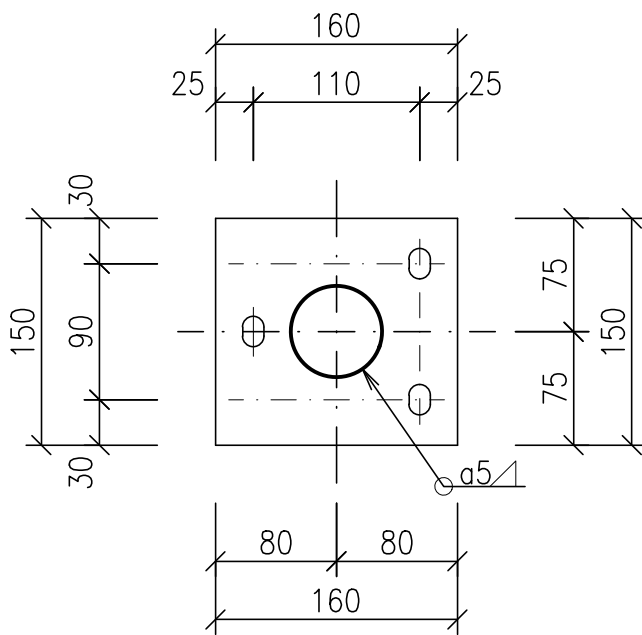

DETAIL "3"

1:5
PÄTNÁ DOSKA "K2"

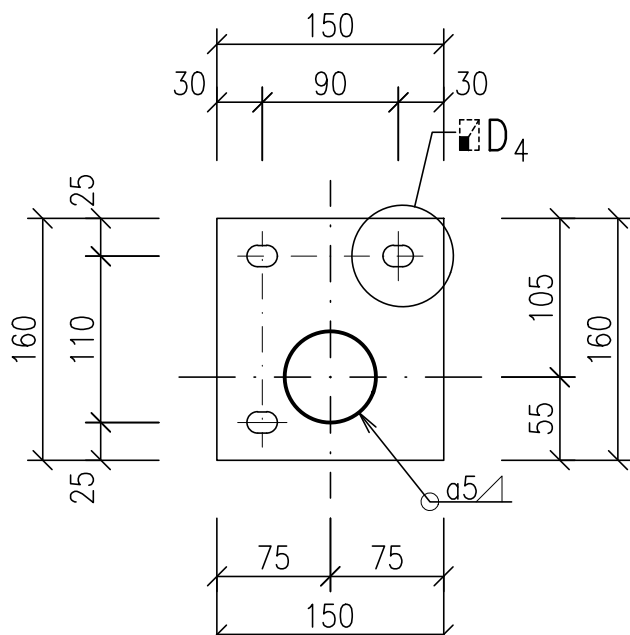

POZNÁMKY:

- TÁTO PRÍLOHA JE INFORMATÍVNA, SLUŽILA PRE ZHOTOVENIE VÝROBNO TECHNICKEJ DOKUMENTÁCIE (VTD). PRED ZHOTOVENÍM VTD ZÁBRADLIA BOLO NEVYHNUTNÉ PREVERIŤ SKUTKOVÝ STAV.
- MATERIÁL OCEĽOVÝCH ČASTÍ – OCEĽ S235.
- PROTIKORÓZNA OCHRANA – POZRI TS.
- STĹPIKY ZÁBRADLIA PO OSADENÍ FIXAČNÝCH A NAPÍNACÍCH PRVKOV SA ZAVIEČKOVAL.
- FAREBNÁ ÚPRAVA ZÁBRADLIA BOLA URČENÁ INVESTOROM STAVBY.

DOKUMENTÁCIA SKUTOČNÉHO REALIZOVANIA STAVBY

SO 206

NÁZOV STAVBY PRÍPRAVA STRATEGICKÉHO PARKU NITRA PRÍPRAVA CESTNEJ INFRAŠTRUKTÚRY - STRATEGICKÝ PARK NITRA		OBJEDNÁVATEL Slovenská správa ciest Miletičova 19, 826 19 Bratislava		STAVEBNÝ DOZOR Slovenská správa ciest Miletičova 19, 826 19 Bratislava		PEČIATKA	
ZODPOVEDNÝ SD		PODPIS		ZODPOVEDNÝ SD		PODPIS	
ZHOTOVITEĽ STAVBY Doprastav STRABAG		ZDRUŽENIE „INFRAŠTRUKTÚRA NITRA“ Vedúci člen združenia: Doprastav, a.s., Drieňová 27, 826 56 Bratislava Člen združenia: STRABAG, s.r.o., Mlynské Nivy 61/A, 825 18 Bratislava		PEČIATKA		PODPIS	
RIADITEĽ STAVBY - PREDSTAVITEĽ ZHOTOVITEĽA		ING. J. ROVNAN		PODPIS		PODPIS	
KRAJ: OKRES: OBJEKT / BUILDING		NITRIANSKY NITRA SO 206 MOST NA KOMUNIKÁCIÍ "B-E" NAD POTOKOM DOBROTKA		KATASTR. ÚZEMIE: k.ú. Mlynáre, Lužianky, Dražovce, Zbehy, Čakajovce, Zbor		DÁTUM FORMÁT MIERKA	
SO 206 BRIDGE ON COMMUNICATION B-E ABOVE DOBROTKA CREEK		SO 206 BRIDGE ON COMMUNICATION B-E ABOVE DOBROTKA CREEK		DŠRS		DŠRS	
NÁZOV PRÍLOHY / TITLE		ZÁBRADLIE PRI OPORE č.1 RAILING AT THE ABUTMENT No.1		ČÍS. PRÍLOHY:		6.5.1	