



POHĽAD A-A

1:50
POHĽAD NA ZÁBRADLIE (LANKOVÉ) PRI OPORE č.2

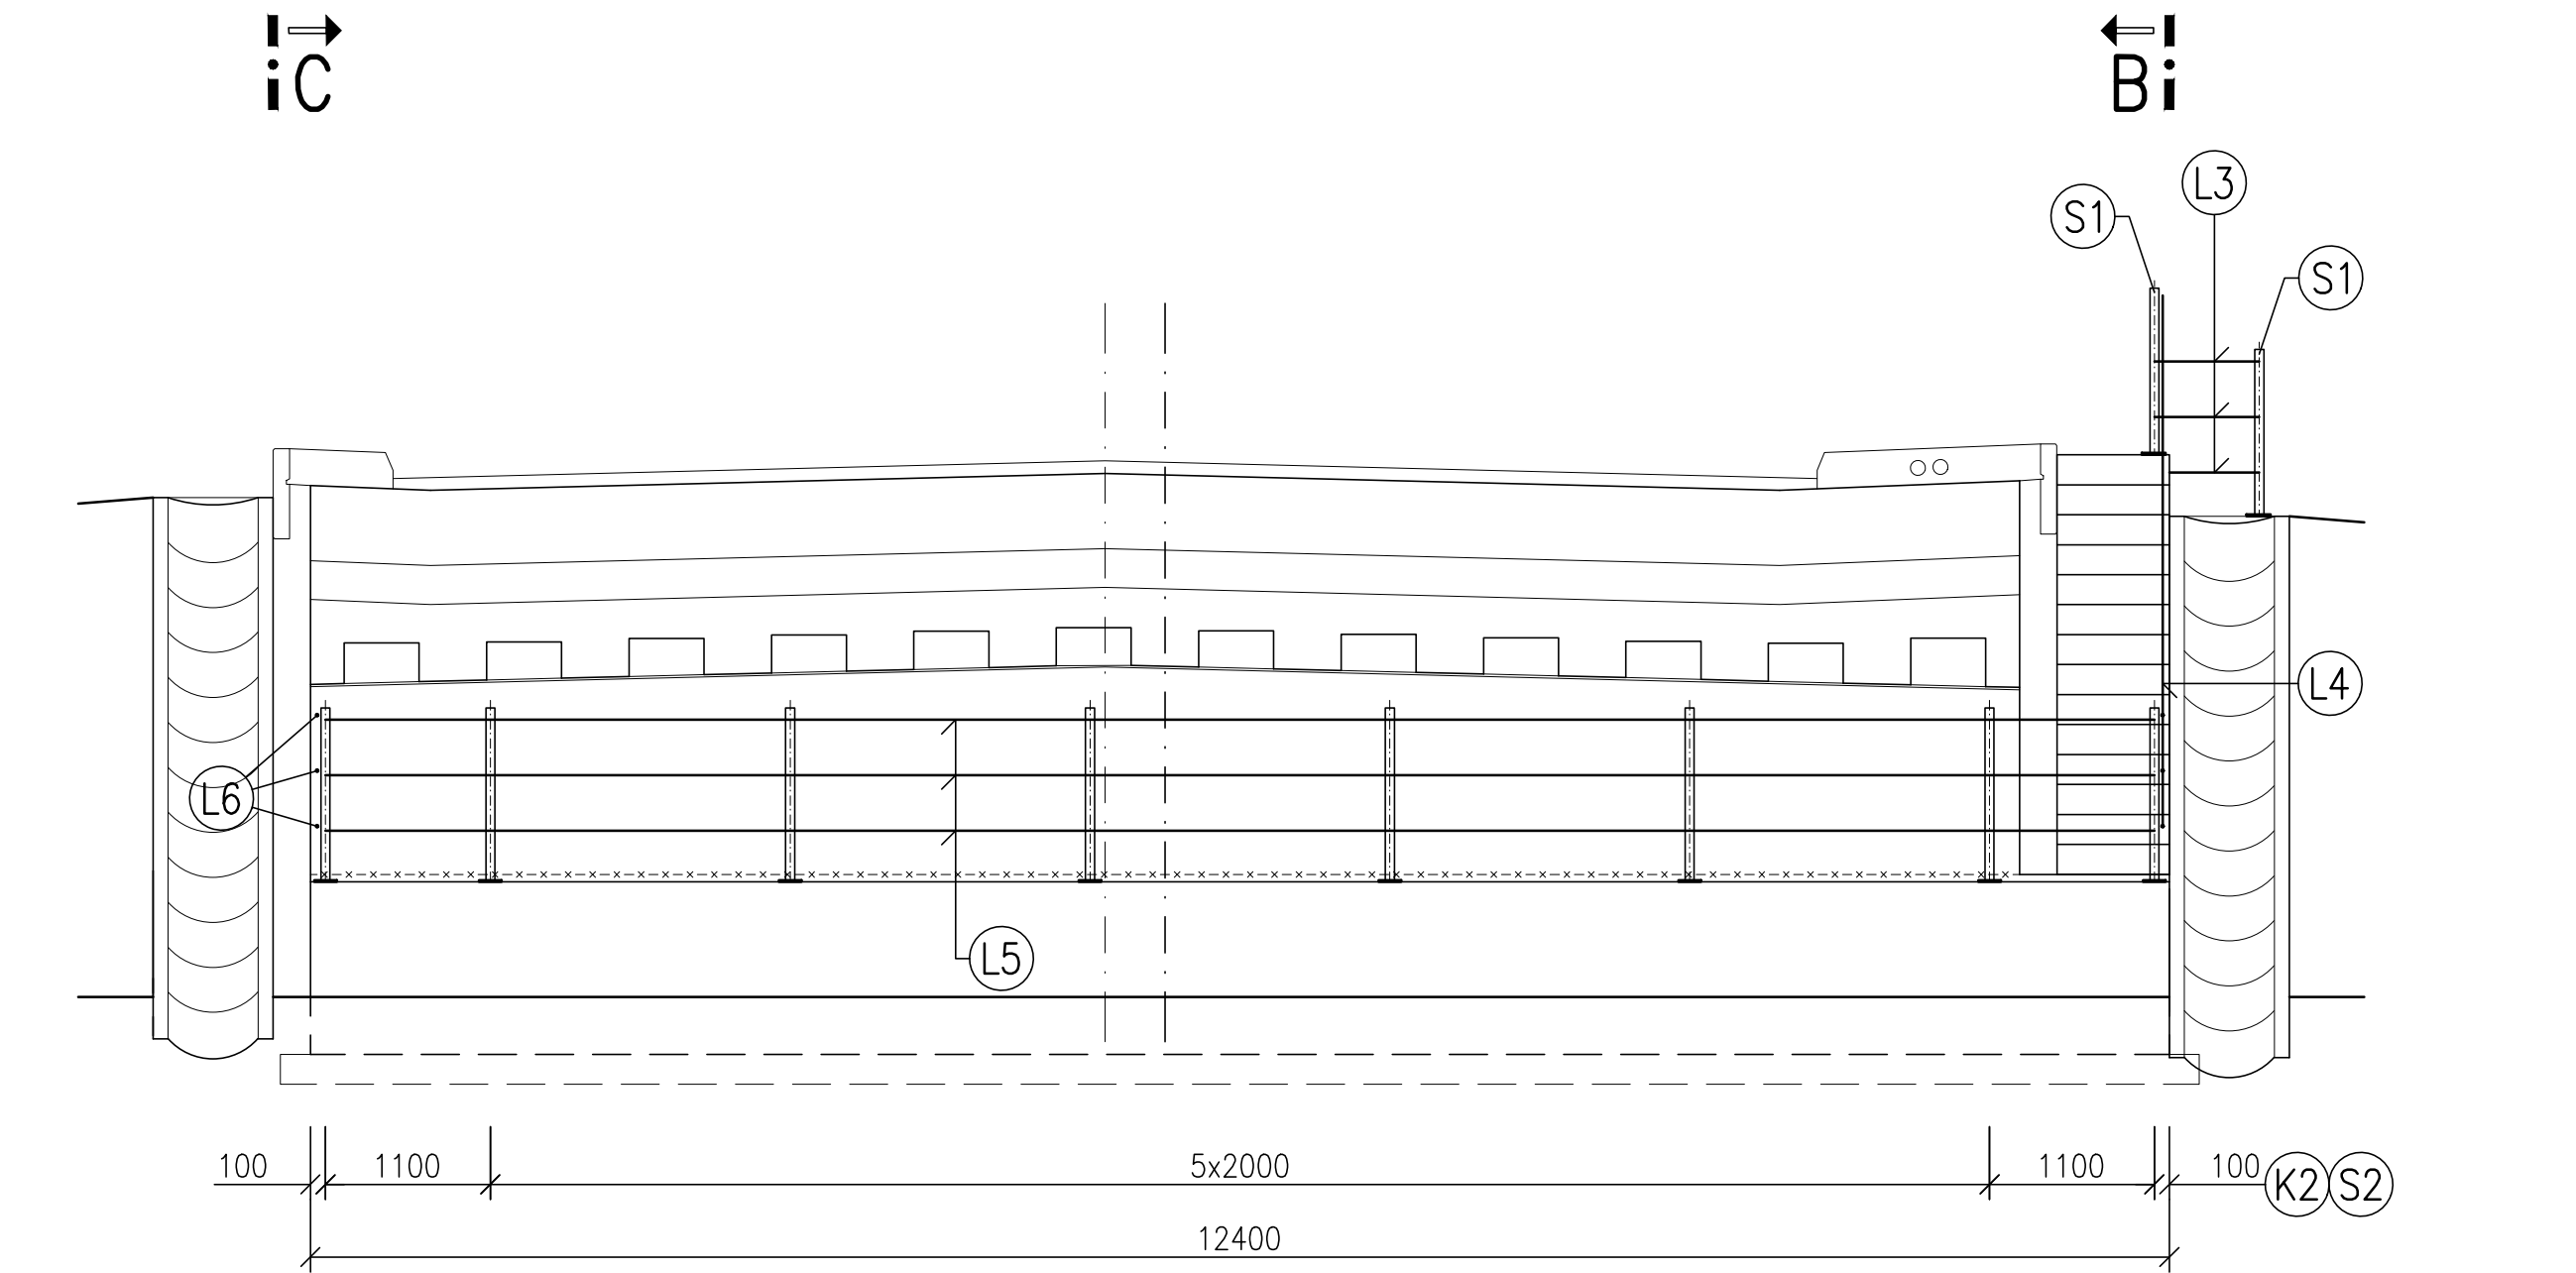


POHĽAD B-B

1:50
POHĽAD NA ZÁBRADLIE (LANKOVÉ) PRI OPORE č.2

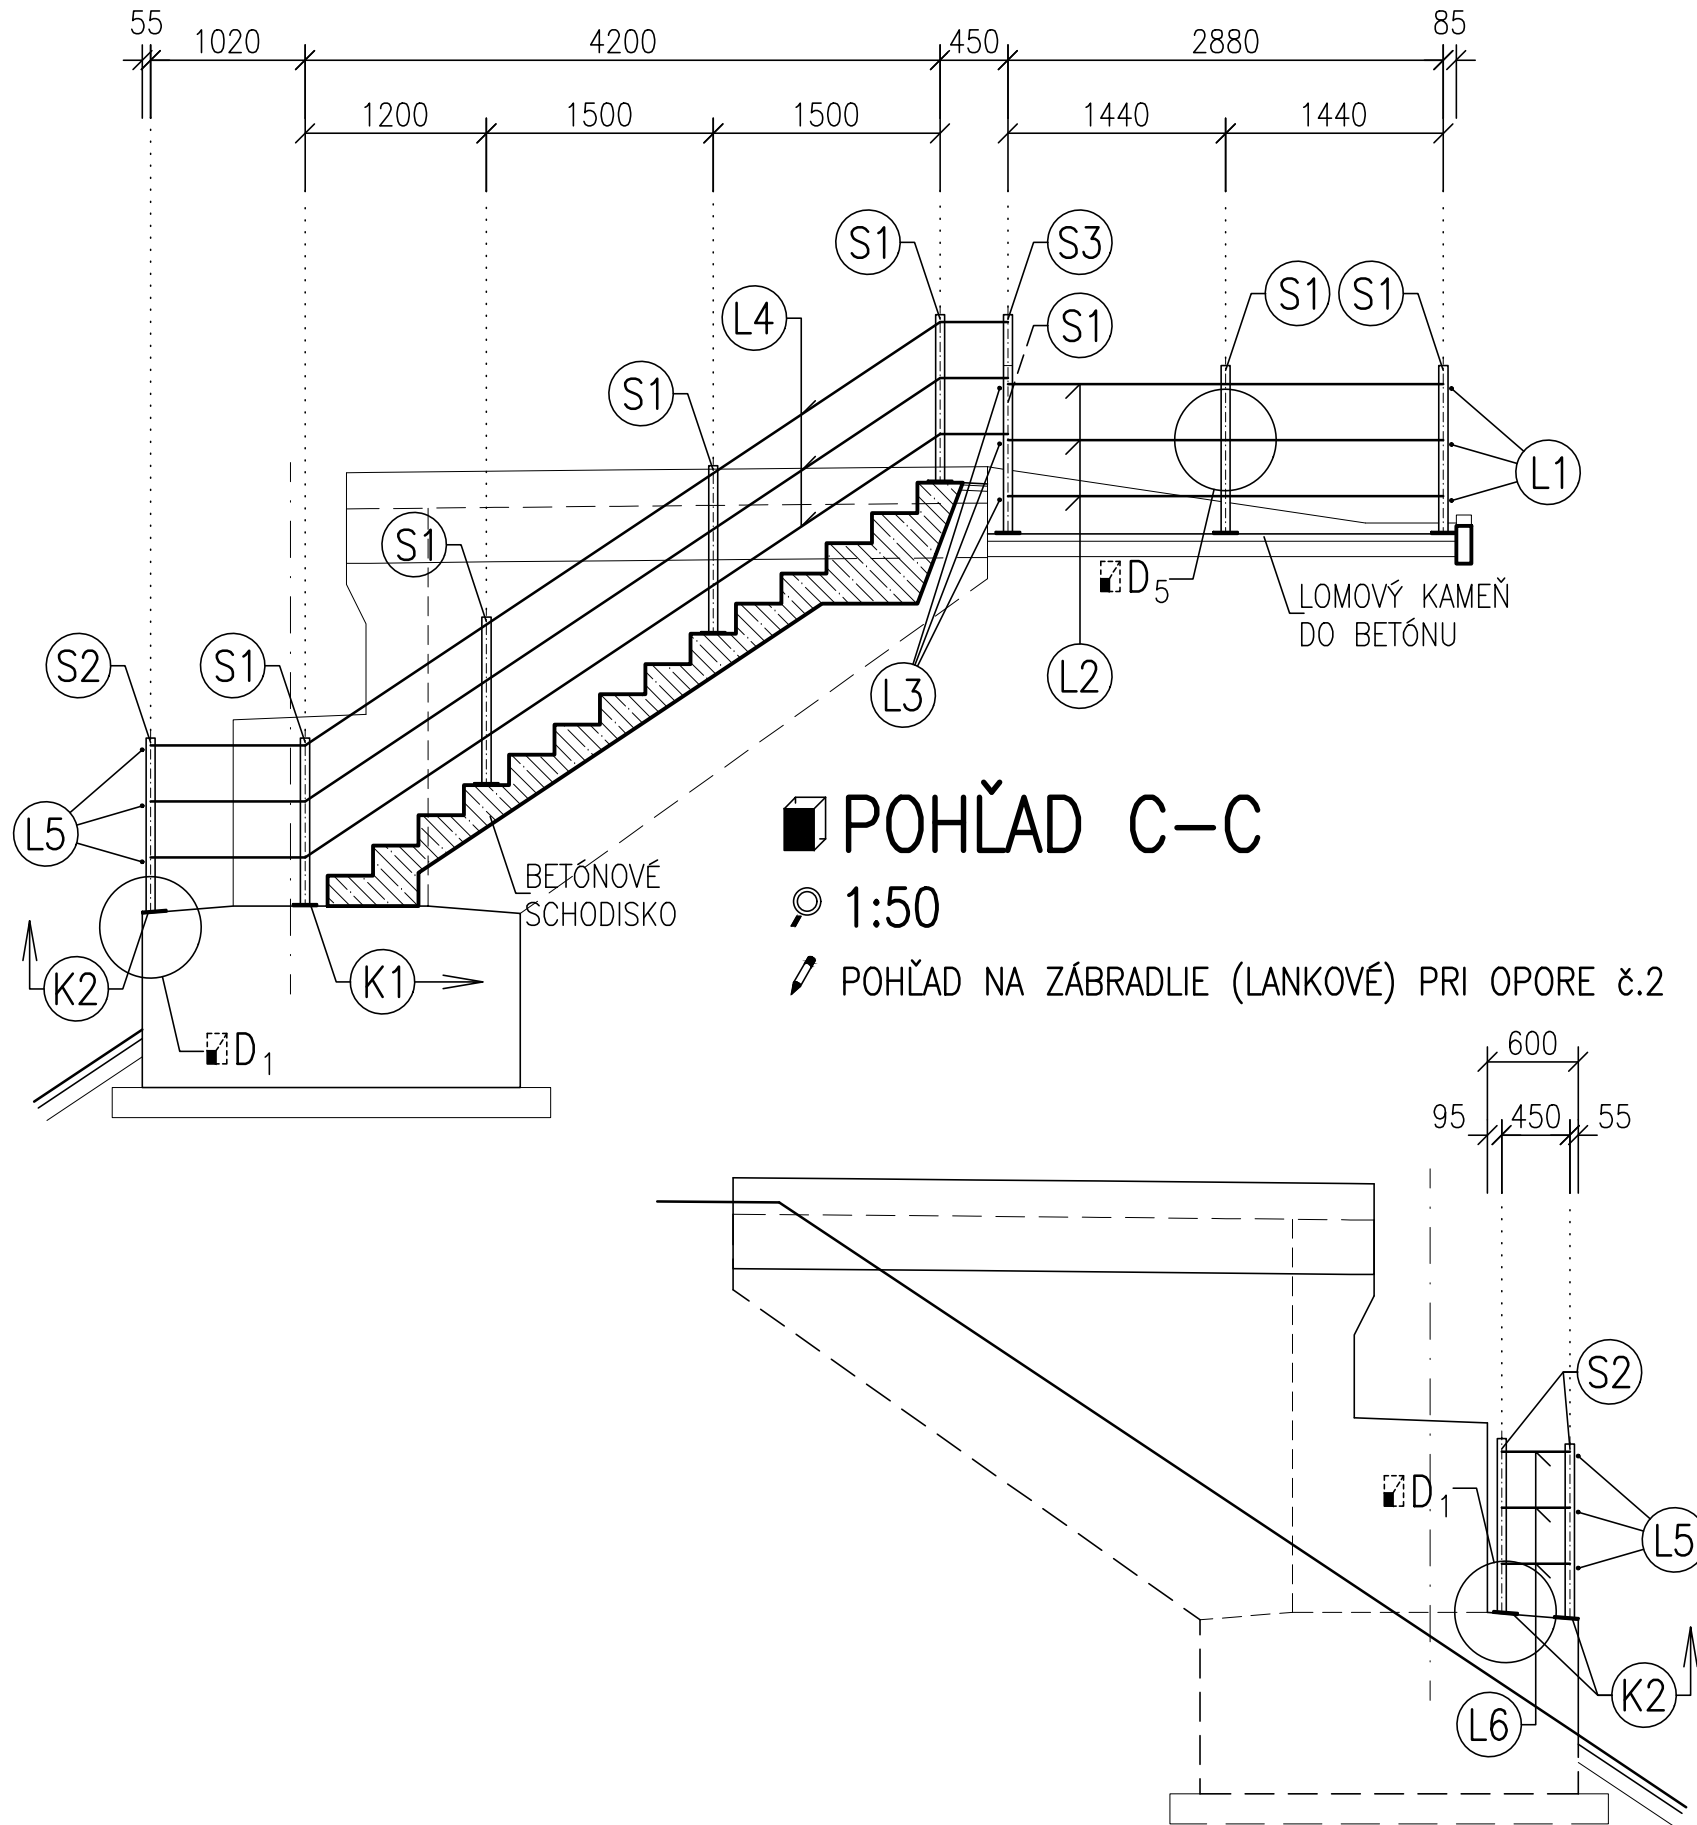

POHĽAD C-C

1:50
POHĽAD NA ZÁBRADLIE (LANKOVÉ) PRI OPORE č.2

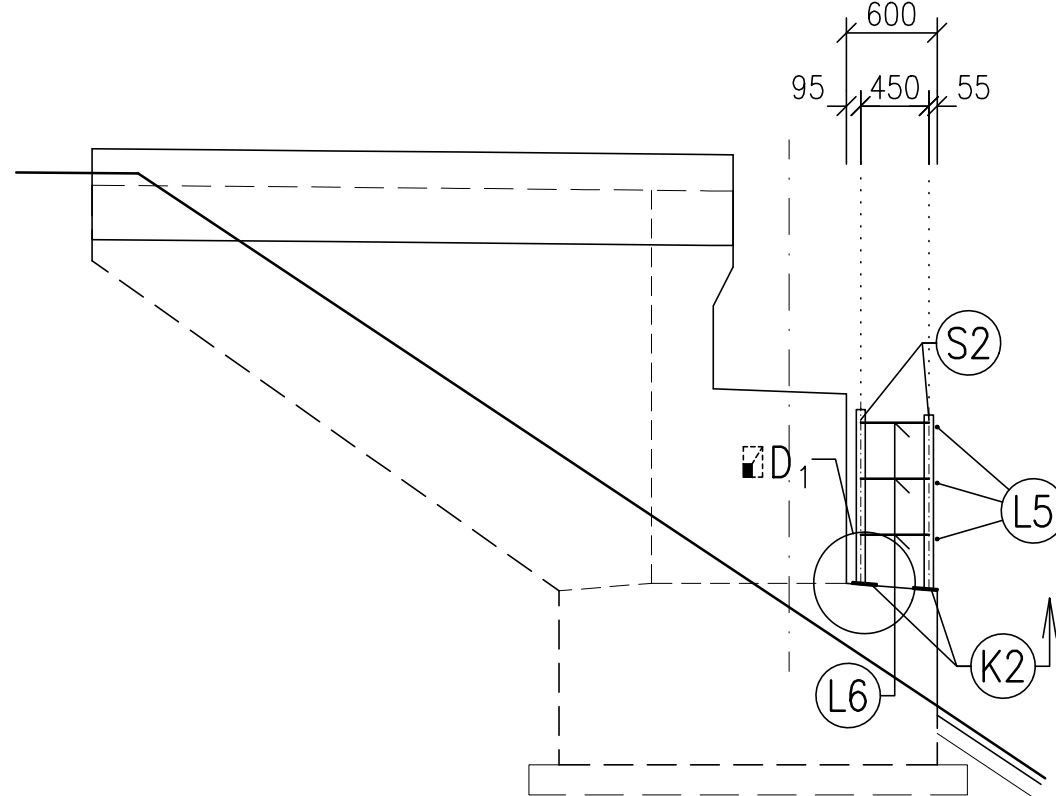


VÝKAZ MATERIÁLU LANKOVÉHO ZÁBRADLIA

OZN.	MATERIÁL	POČET [ks]
K1	PÄTNÁ DOSKA 150x160x12	9
K2	PÄTNÁ DOSKA 150x160x12	9
L1	LANKO ø5mm- DĹŽKA 1.30m	3
L2	LANKO ø5mm- DĹŽKA 2.88m	3
L3	LANKO ø5mm- DĹŽKA 0.70m	3
L4	LANKO ø5mm- DĹŽKA 6.52m	3
L5	LANKO ø5mm- DĹŽKA 12.20m	3
L6	LANKO ø5mm- DĹŽKA 0.45m	3
S1	STĹPIKY TR 60,3x2,9- H=1100mm	8
S2	STĹPIKY TR 60,3x2,9- H=1145mm	9
S3	STĹPIKY TR 60,3x2,9- H=1440mm	1
	VIEČKO NA STĹPIKY	18
	FIXAČNÉ A NAPÍNACIE PRVKY-NEREX A4	


DETAIL "5"

1:5
FIXAČNÉ A NAPÍNACIE PRVKY

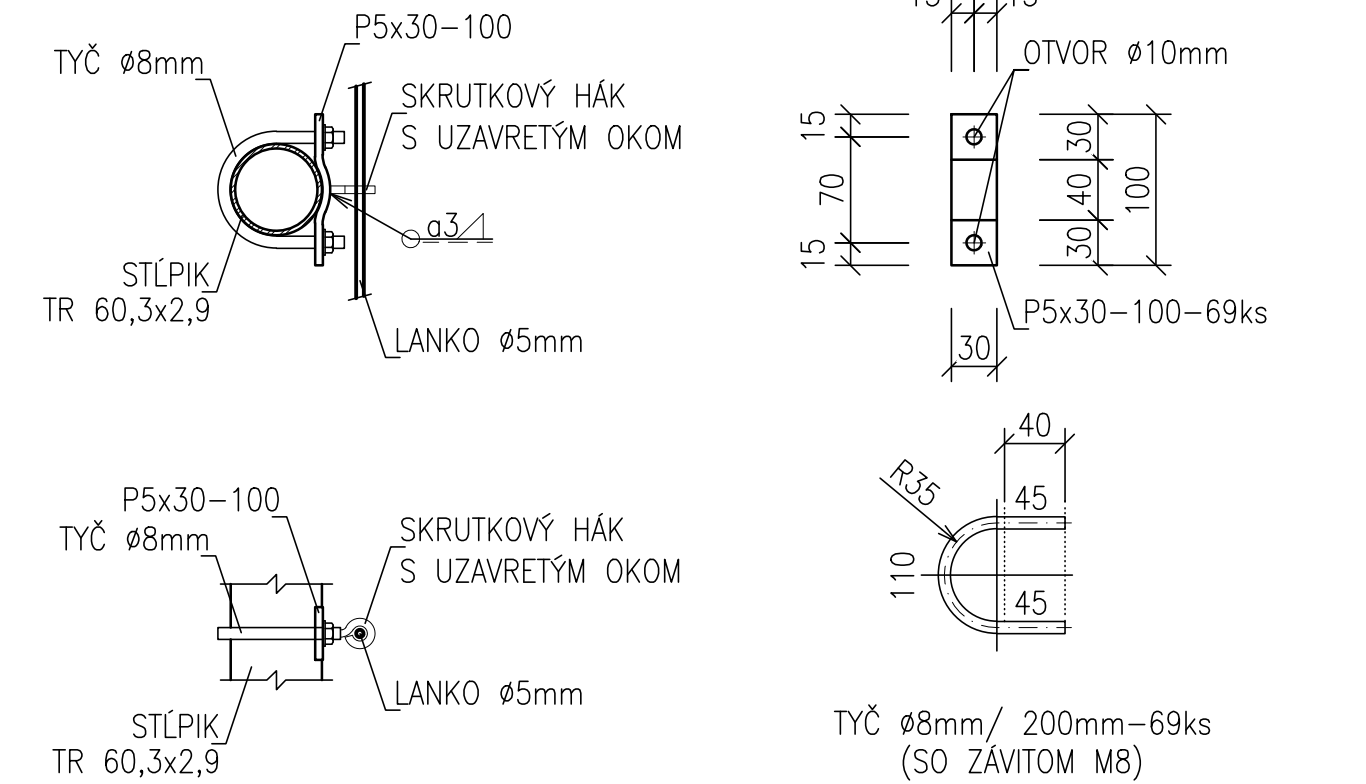


PÔDORYS

1:50
POHĽAD NA ZÁBRADLIE (LANKOVÉ) PRI OPORE č.2

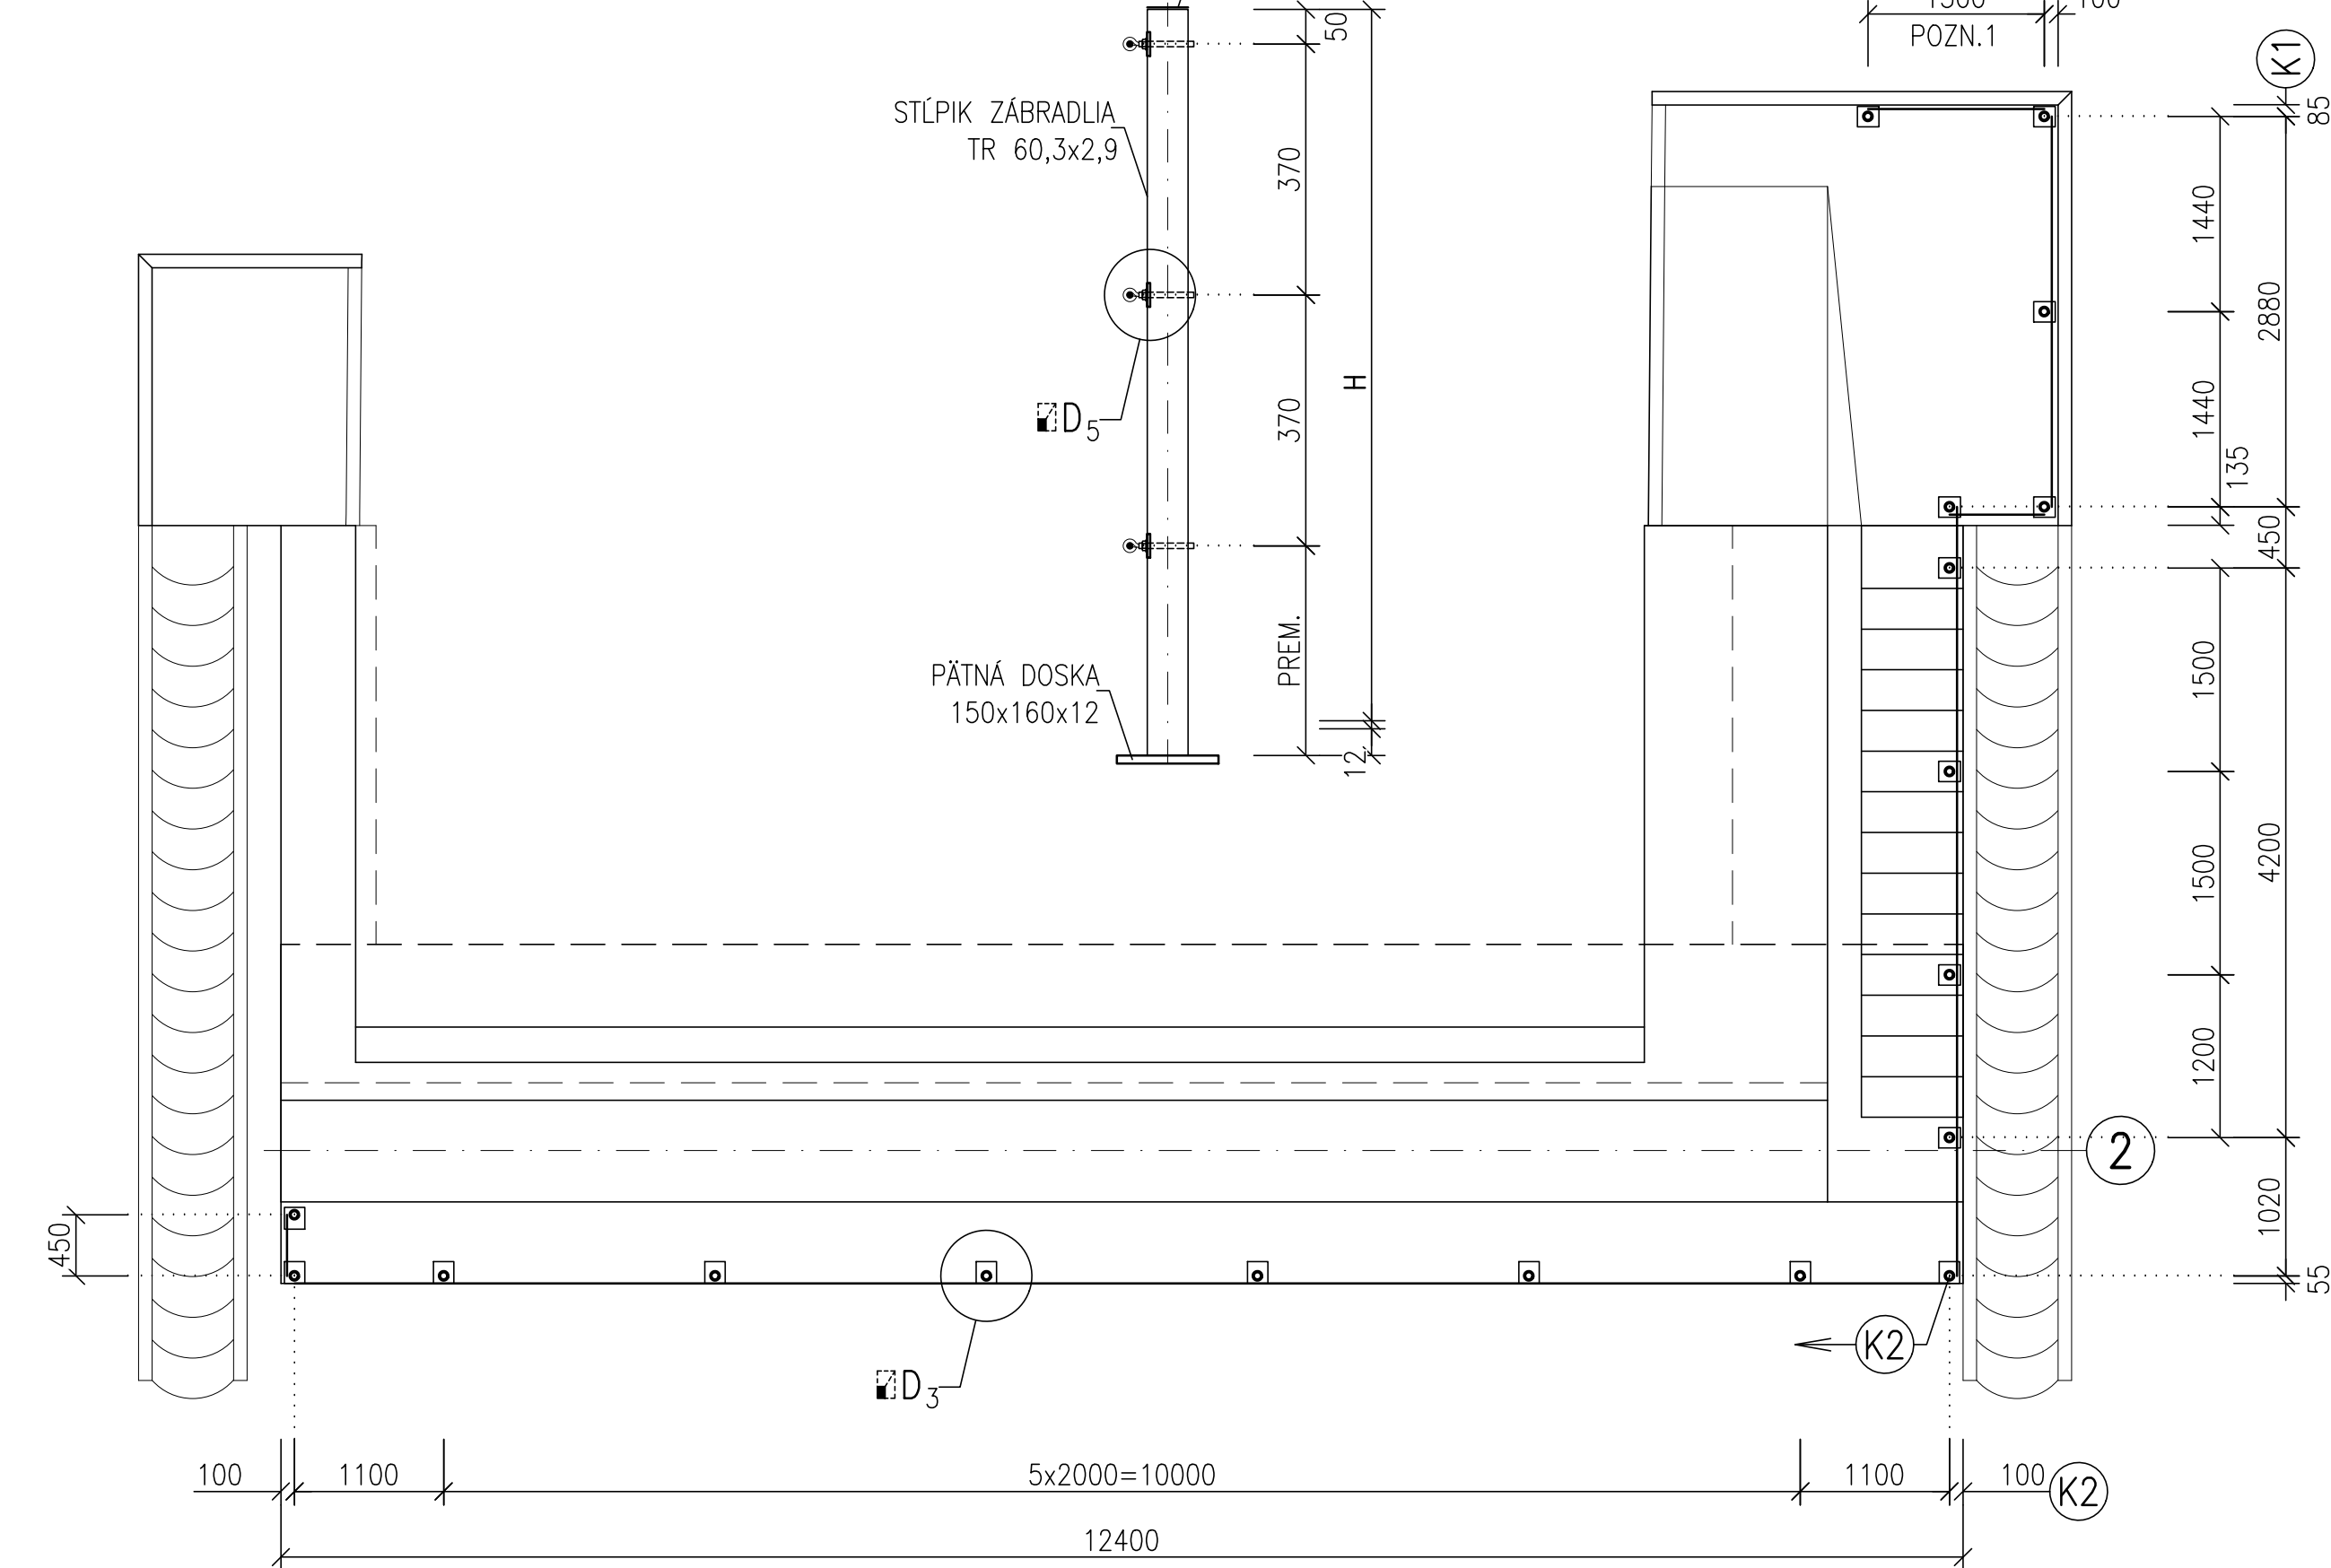


POHĽAD NA STĹPIK ZÁBRADLIA

1:25

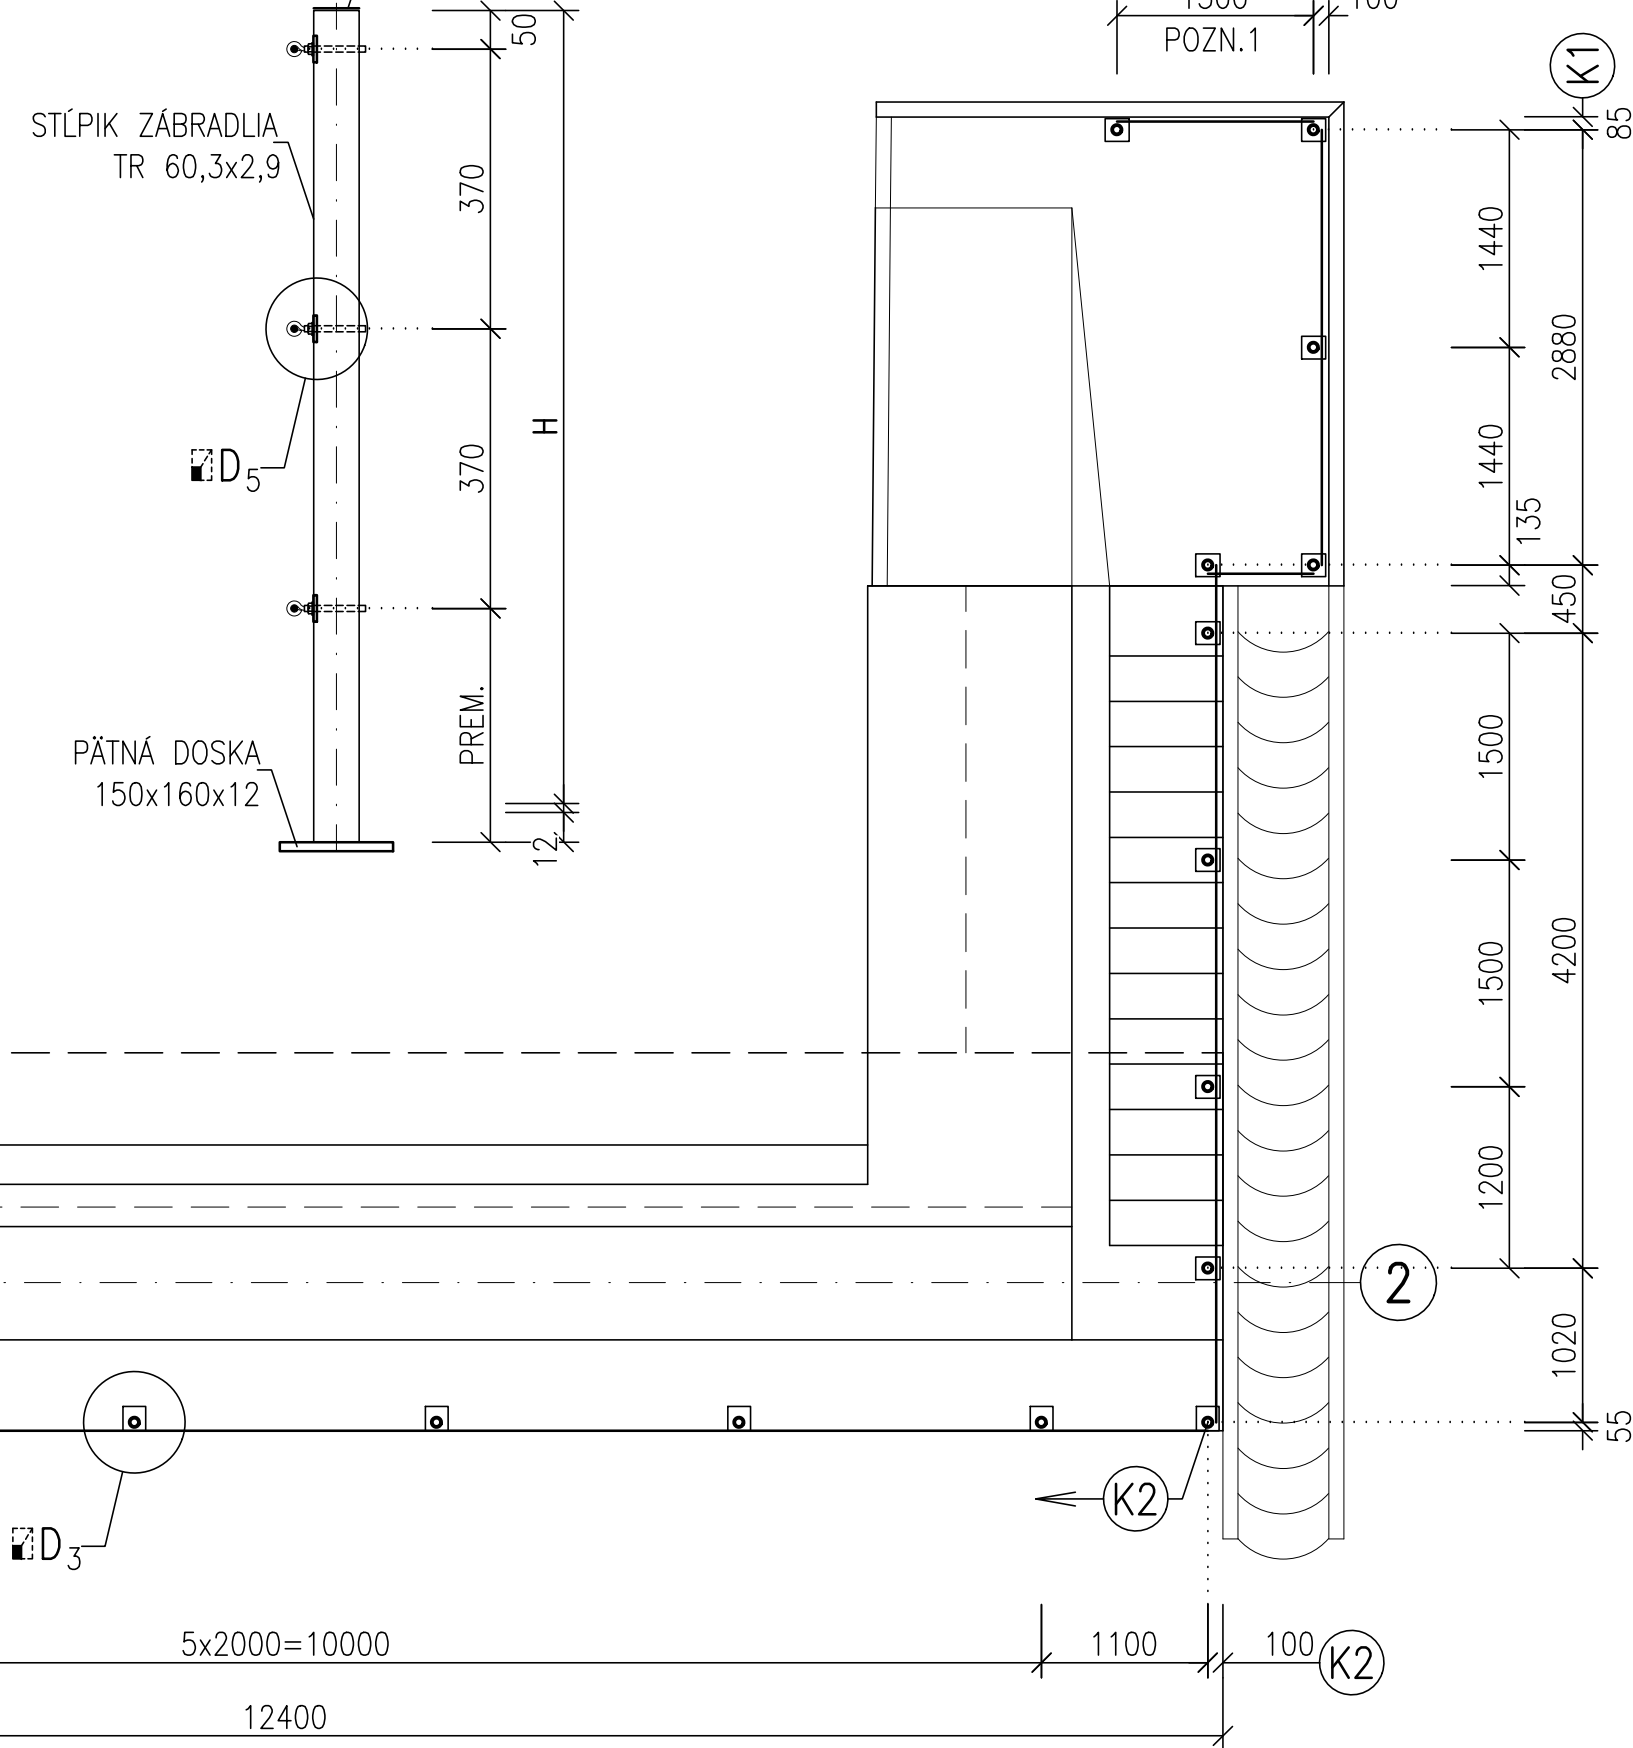


DETAIL "1"

1:5
SKOSENIE STĹPIKA "S2" (LANKOVÉ ZÁBRADLIE)-9ks

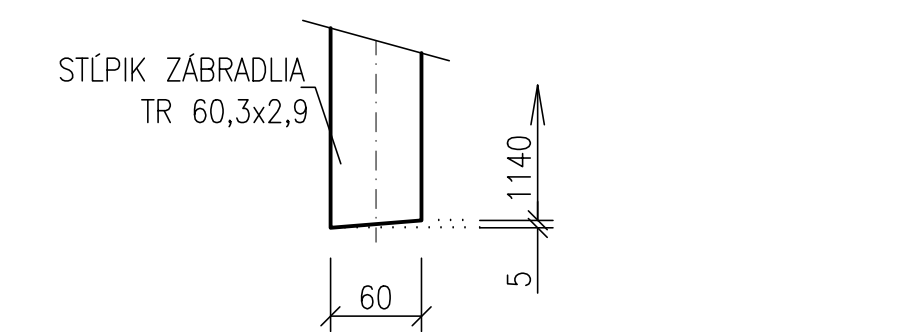


DETAIL "4"

1:2
OTVORY V PÄTNEJ DOSKE

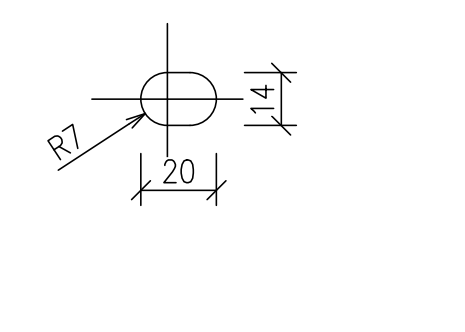


DETAIL "2"

1:5
PÄTNÁ DOSKA "K1"

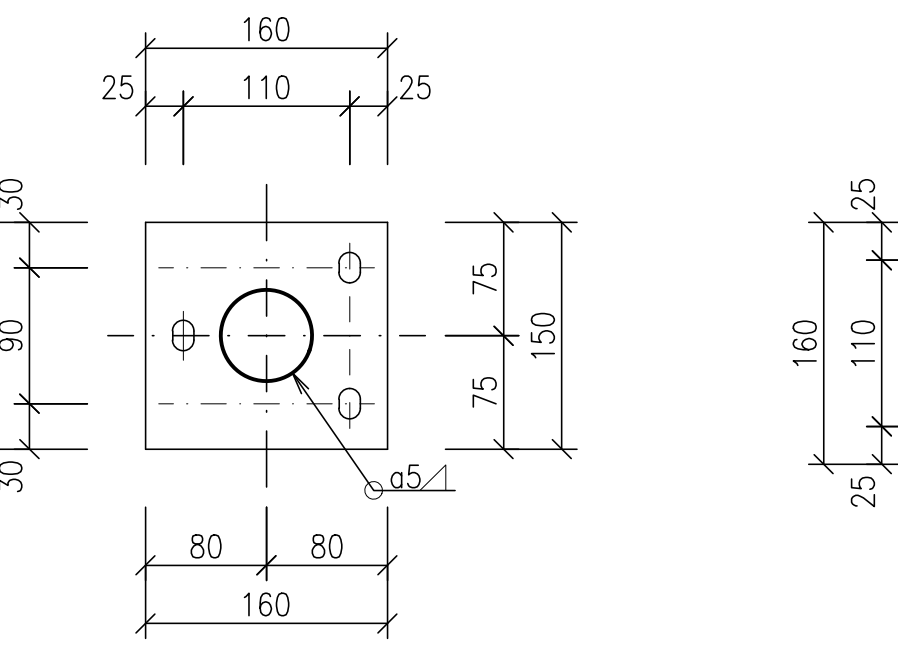

DETAIL "3"

1:5
PÄTNÁ DOSKA "K2"

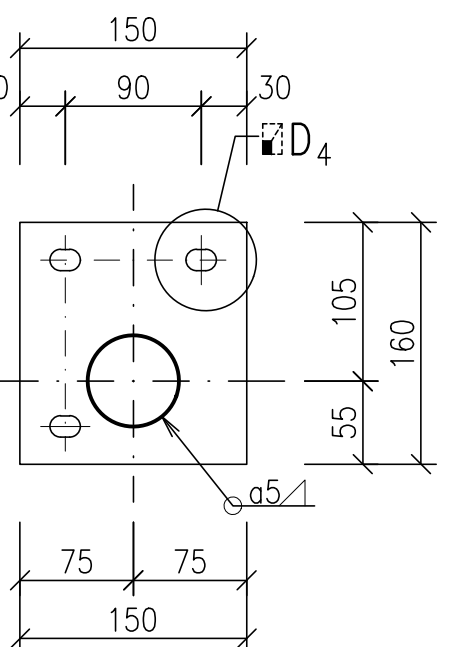

POZNÁMKY:

- TÁTO PRÍLOHA JE INFORMATÍVNA, SLUŽILA PRE ZHOTOVENIE VÝROBNO TECHNICKEJ DOKUMENTÁCIE (VTD). PRED ZHOTOVENIM VTD ZÁBRADLIA BOLO NEVYHNUTNÉ PREVERIŤ SKUTKOVÝ STAV.
- MATERIÁL OCEĽOVÝCH ČASTÍ – OCEĽ S235.
- PROTIKORÓZNA OCHRANA – POZRI TS.
- STĹPIKY ZÁBRADLIA PO OSADENÍ FIXAČNÝCH A NAPÍNACÍCH PRVKOV SA ZAVIEČKOVALI.
- FAREBNÁ ÚPRAVA ZÁBRADLIA JE URČENÁ INVESTOROM STAVBY.

DOKUMENTÁCIA SKUTOČNÉHO REALIZOVANIA STAVBY

SO 206

NÁZOV STAVBY PRÍPRAVA STRATEGICKÉHO PARKU NITRA PRÍPRAVA CESTNEJ INFRAŠTRUKTÚRY - STRATEGICKÝ PARK NITRA		OBJEDNÁVATEL Slovenská správa ciest Miletičova 19, 826 19 Bratislava		STAVEBNÝ DOZOR Slovenská správa ciest Miletičova 19, 826 19 Bratislava		ZODPOVEDNÝ SD		PEČIATKA	
ZHOTOVITEL STAVBY Doprava STRABAG		ZDRUŽENIE „INFRAŠTRUKTÚRA NITRA“ Vedúci člen združenia: Doprastav, a.s., Drieňová 27, 826 56 Bratislava Člen združenia: STRABAG, s.r.o., Mlynské Nivy 61/A, 825 18 Bratislava		PEČIATKA		RIADITEĽ STAVBY - PREDSTAVITEĽ ZHOTOVITEĽA		ING. J. ROVNAN	
KRAJ: NITRIANSKY OKRES: NITRA		KATASTR. UZEMIE: k.ú. Mlynáre, Lužianky, Dražovce, Zbehy, Čakajovce, Zbor		DÁTUM FORMÁT		05.2018 4x2 A4		MIERKA 1:50/25/5/2	
OBJEKT / BUILDING SO 206 MOST NA KOMUNIKÁCIÍ "B-E" NAD POTOKOM DOBROTKA SO 206 BRIDGE ON COMMUNICATION B-E ABOVE DOBROTKA CREEK		DOPRAVOPROJEKT, a.s. DIVÍZIA BRATISLAVA I Kominárska 2, 832 03 Bratislava		DOPRAVOPROJEKT, a.s. DIVÍZIA BRATISLAVA I 83203 BRATISLAVA, KOMINÁRSKA 2,4		HL. INŽ. PROJEKTU C. ZAKAZKY		ING. M. KODAJOVÁ 7782-03	
PODZHOTOVITEL DSR:		ZODPOVEDNÝ PROJEKTANT		VYPRACOVAL		KONTROLOVAL		PODPIŠ	
KRAJ: NITRIANSKY OKRES: NITRA		KATASTR. UZEMIE: k.ú. Mlynáre, Lužianky, Dražovce, Zbehy, Čakajovce, Zbor		DÁTUM FORMÁT		05.2018 4x2 A4		MIERKA 1:50/25/5/2	
OBJEKT / BUILDING SO 206 MOST NA KOMUNIKÁCIÍ "B-E" NAD POTOKOM DOBROTKA SO 206 BRIDGE ON COMMUNICATION B-E ABOVE DOBROTKA CREEK		DOPRAVOPROJEKT, a.s. DIVÍZIA BRATISLAVA I Kominárska 2, 832 03 Bratislava		DOPRAVOPROJEKT, a.s. DIVÍZIA BRATISLAVA I 83203 BRATISLAVA, KOMINÁRSKA 2,4		HL. INŽ. PROJEKTU C. ZAKAZKY		ING. M. KODAJOVÁ 7782-03	
NÁZOV PRÍLOHY / TITLE		ZÁBRADLIE PRI OPORE č.2 RAILING AT THE ABUTMENT No.2		OŠ. SUPRAVY:		OŠ. PRÍLOHY:		6.5.2	