


PÔDORYS

1:50

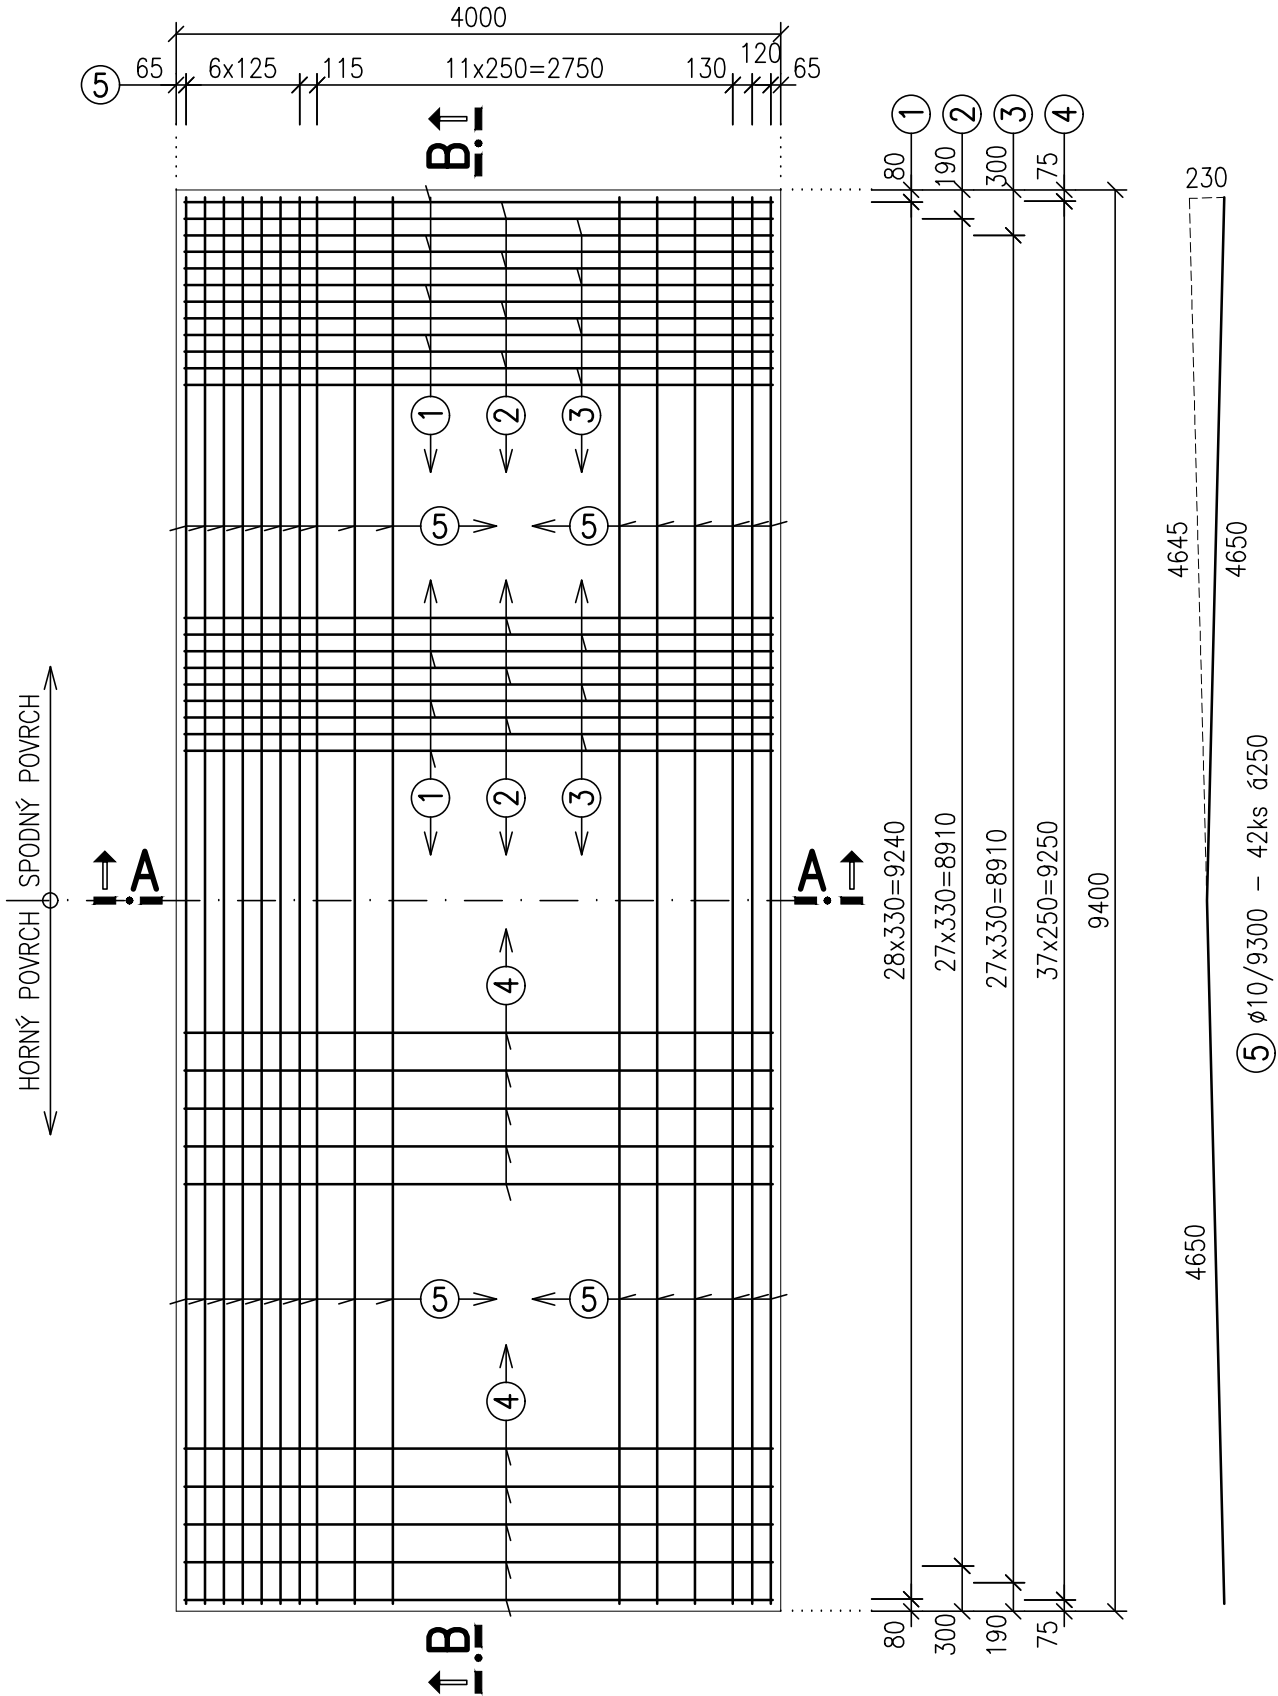


POZNÁMKY:

1. VLOŽKY BETONÁRSKEJ VÝSTUŽE SÚ KÓTOVANÉ NA STRED


REZ A-A

1:50

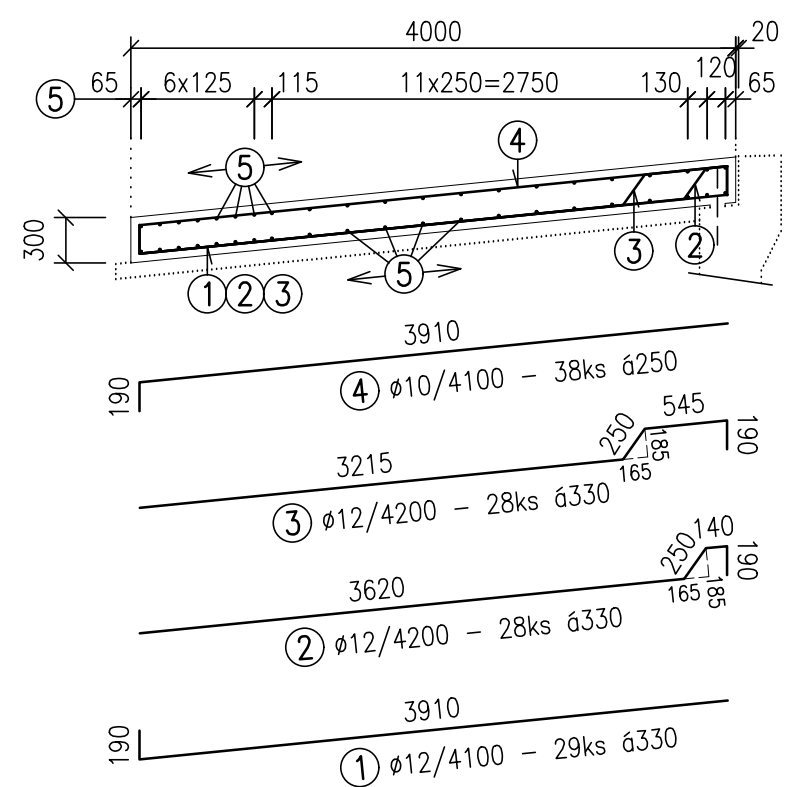

REZ B-B

1:100

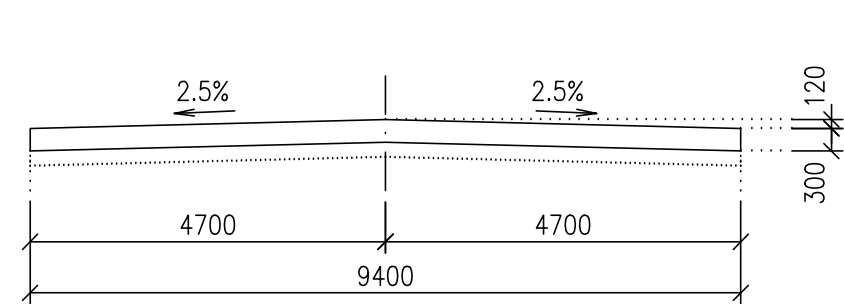

VÝKAZ VÝSTUŽE

OZN.	ø [mm]	DĹŽKA 1 KS [m]	KS	DĹŽKA PODĹA ø V [m]	
				ø10	ø12
1	12	4.10	29		118.90
2	12	4.20	28		117.60
3	12	4.20	28		117.60
4	10	4.10	38	155.80	
5	10	9.30	42	390.60	
SPOLU			m	546.40	354.10
			kg/m	0.617	0.888
			kg	337.13	314.44
HMOTNOSŤ – 1 DOSKA [t]				0.65 t	
HMOTNOSŤ PRE 2 DOSKY				1.30 t	

OZNAČENIE POUŽITÝCH MATERIÁLOV

TYP KONŠTRUKCIE	TRIEDA BETÓNU
PODKLADNÝ BETÓN	STN EN 206 C12/15 –X0 (SK)–CI 1,0–Dmax22–S4
PRECHODOVÉ DOSKY	STN EN 206 C25/30 –XC2,XF1 (SK)–CI 0,4–Dmax22–S4
POZNÁMKA : PRE HODNOTY MODULOV PRUŽNOSTI JEDNOTLIVÝCH PEVNOSTNÝCH TRIED BETÓNOV, JE NUTNÉ SPLNIŤ USTANOVENIA V ZMYSLE STN EN 1992–1–1 (ČL. 3.1.3, TAB. 3.1).	
BETONÁRSKA VÝSTUŽ	B 500B, f _{yk} =500MPa, trieda ťažnosti „B“, podľa STN EN 1992 1–1

NOMINÁLNE KRYTIE ... 50 mm

NÁZOV STAVBY PRÍPRAVA STRATEGICKÉHO PARKU NITRA PRÍPRAVA CESTNEJ INFRAŠTRUKTÚRY - STRATEGICKÝ PARK NITRA			
OBJEDNÁVATEĽ	Slovenská správa ciest Miletičova 19, 826 19 Bratislava		
STAVEBNÝ DOZOR	Slovenská správa ciest Miletičova 19, 826 19 Bratislava		PEČIATKA
ZODPOVEDNÝ SD		PODPIS	
ZHOTOVITEĽ STAVBY	ZDRUŽENIE „INFRAŠTRUKTÚRA NITRA“		PEČIATKA
Vedúci člen združenia: Doprastav, a.s., Drieňová 27, 826 56 Bratislava			
Člen združenia: STRABAG, s.r.o., Mlynské Nivy 61/A, 825 18 Bratislava			
RIADITEĽ STAVBY - PREDSTAVITEĽ ZHOTOVITEĽA		ING. J. ROVNAN	PODPIS

DOKUMENTÁCIA SKUTOČNÉHO REALIZOVANIA STAVBY

SO 206

ZHOTOVITEĽ DSRS:		DOPRAVOPROJEKT, a.s.		
DOPRAVOPROJEKT, a.s. DIVÍZIA BRATISLAVA I 83203 BRATISLAVA, KOMINÁRSKA 2,4		DIVÍZIA BRATISLAVA I Kominárska 2,4, 832 03 Bratislava		
		RIADITEĽ DIV. BRATISLAVA I	ING. J. HARVANČÍK	PODPIS
		HL. INŽ. PROJEKTU	ING. M. KODAJOVÁ	PODPIS
		Č. ZÁKAZKY	7782-03	
PODZHOTOVITEĽ DSRS:				
DOPRAVOPROJEKT, a.s. DIVÍZIA BRATISLAVA I 83203 BRATISLAVA, KOMINÁRSKA 2,4		ZODPOVEDNÝ PROJEKTANT	ING. M. ĎURÁK	PODPIS
		VYPRACOVAL	ING. J. KOPECKÝ	PODPIS
		KONTROLOVAL	ING. M. ĎURÁK	PODPIS
KRAJ:	NITRIANSKY	KATASTR. ÚZEMIE:		
OKRES:	NITRA	k.ú. Mlynárcce, Lužianky, Dražovce, Zbehy, Čakajovce, Zobor		
OBJEKT / BUILDING			DÁTUM	05.2018
SO 206 MOST NA KOMUNIKÁCIÍ "B-E" NAD POTOKOM DOBROTKA SO 206 BRIDGE ON COMMUNICATION B-E ABOVE DOBROTKA CREEK			FORMÁT	3x1 A4
			MIERKA	1:100/50
			STUPEŇ	DSRS
			ČÍS. ZÁKAZKY	7782-03
NÁZOV PRÍLOHY/ TITLE			ČÍS. SÚPRAVY:	ČÍS. PRÍLOHY:
TVAR A VÝSTUŽ PRECHODOVEJ DOSKY APPROACH SLAB - LAYOUT AND REINFORCEMENT				6.6