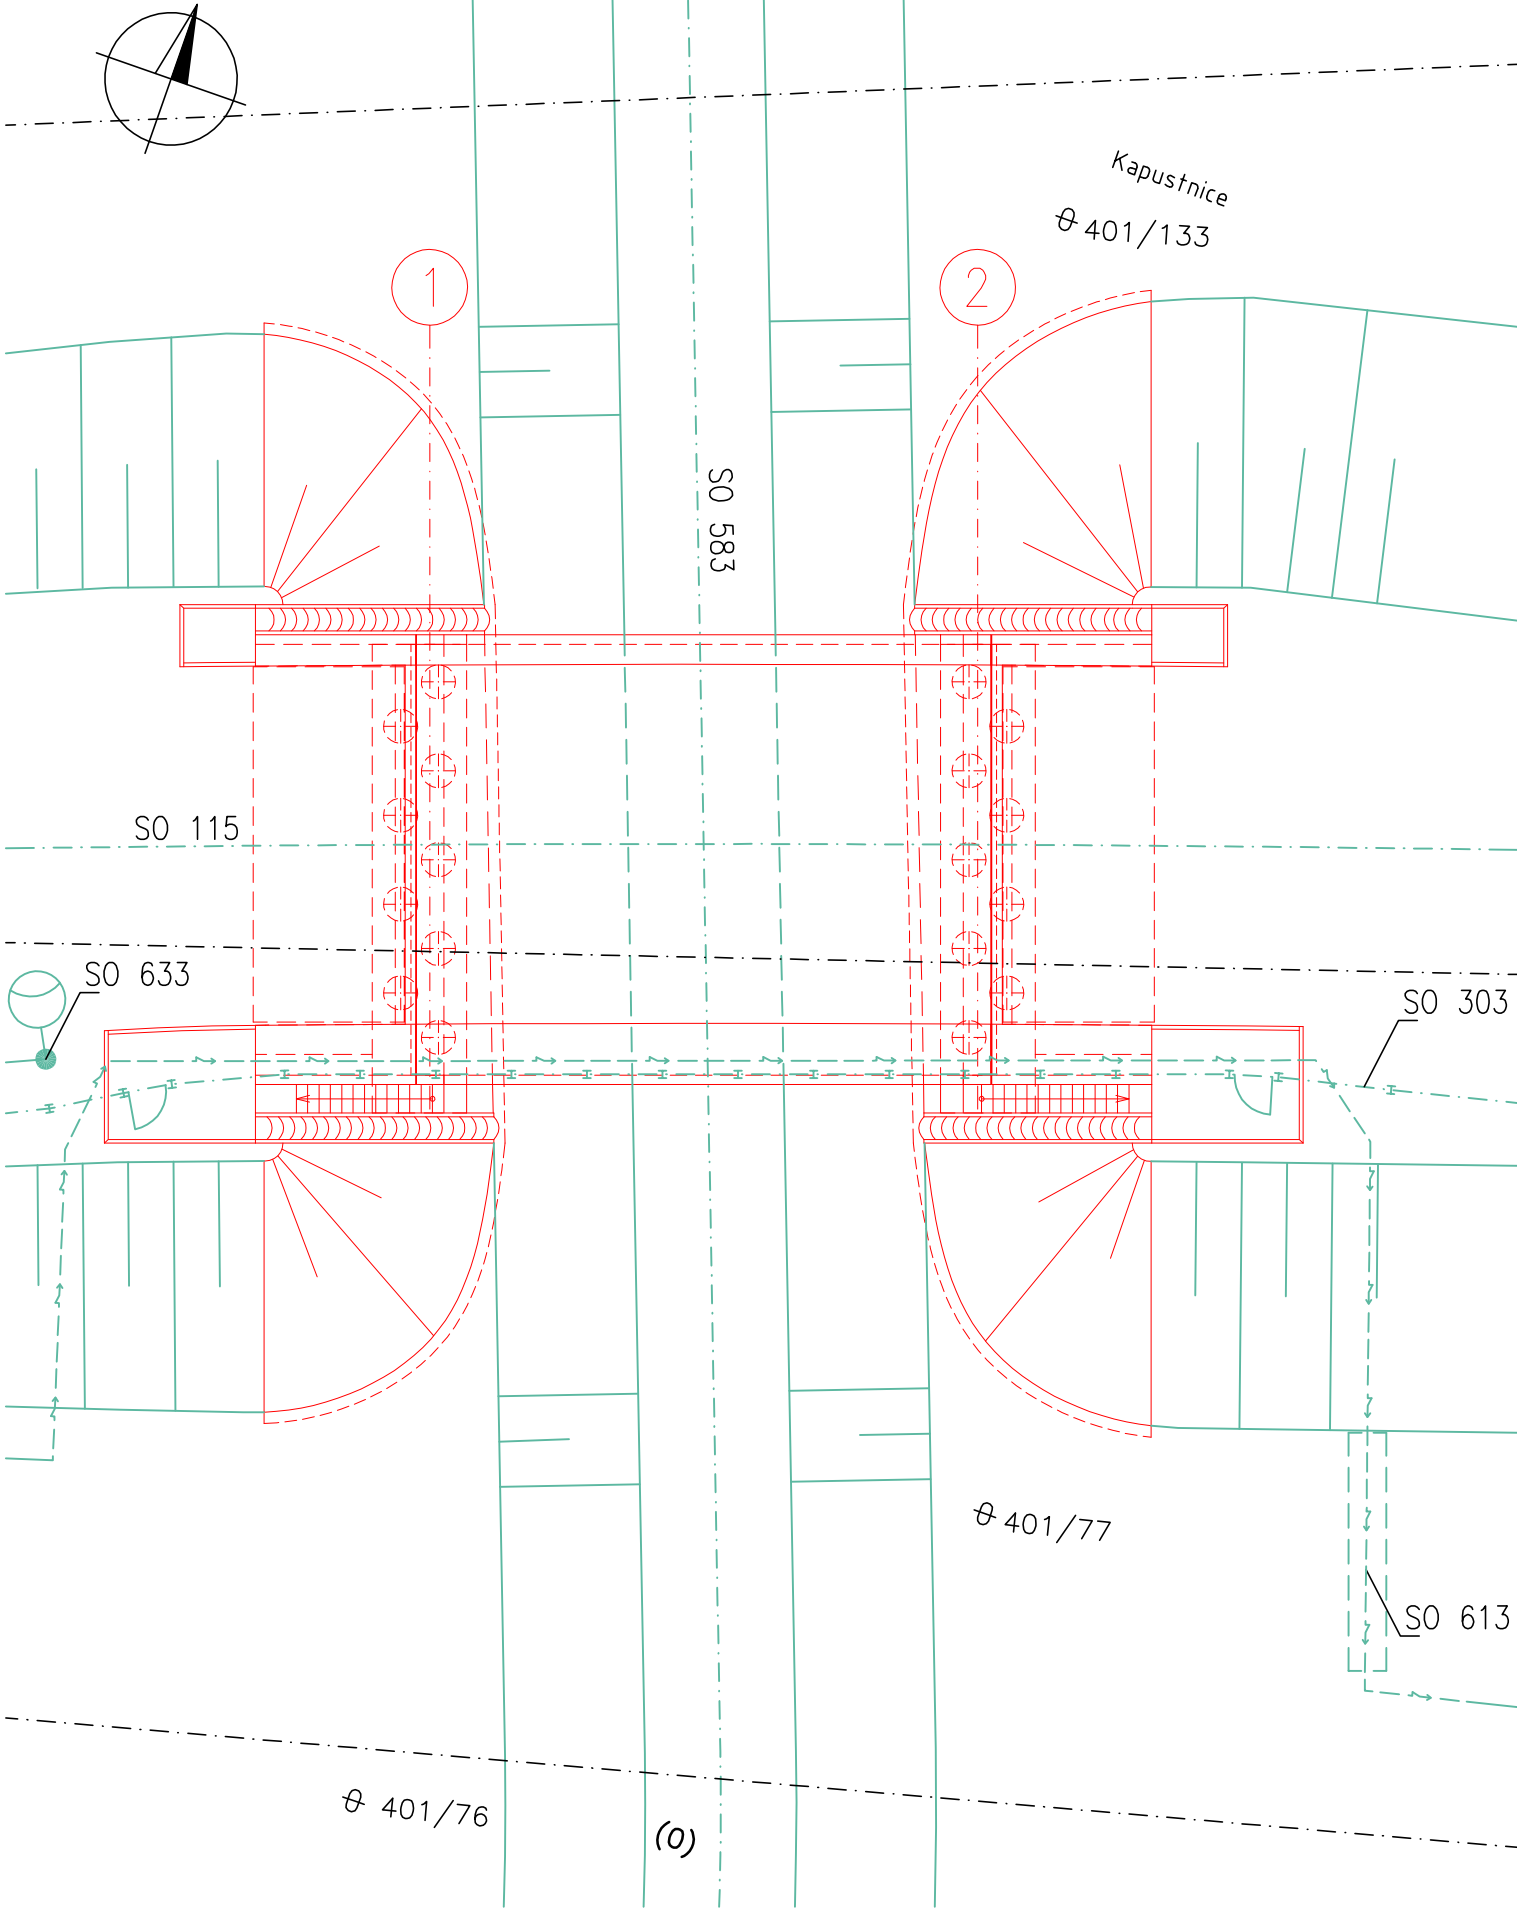


PÔDORYS

1:200



KATASTRÁLNE ÚZEMIE:

- DRAŽOVCE

ZOZNAM DOTKNUTÝCH PARCIEL:

- parcely registra "C": 401/77
401/133

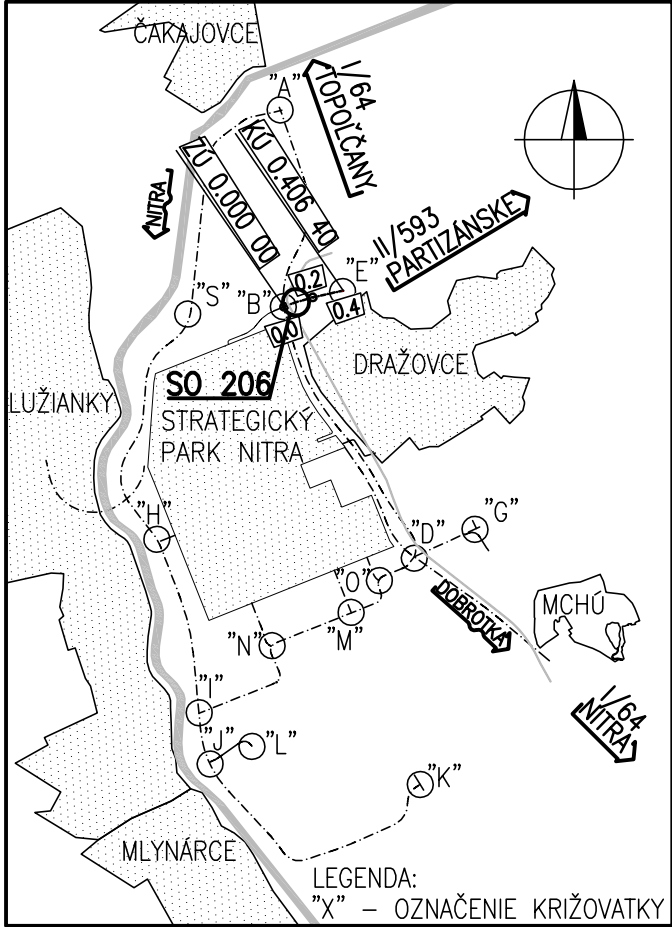
SÚVISIACE OBJEKTY:

- SO 115 ÚČELOVÁ KOMUNIKÁCIA MEDZI KRIŽOVATKAMI "B"–"E"
- SO 303 PHS PRI ÚK MEDZI KRIŽOVATKAMI "B" A "E"
- SO 583 PRELOŽKA TOKU DOBROTKA V KRIŽOVATKE B
- SO 613 PRÍPOJKA NN PRE VO V KRIŽOVATKE „B“
- SO 633 VEREJNÉ OSVETLENIE V KRIŽOVATKE „B“

LEGENDA :

- HRANICA PARCELY REGISTRA "C" KN
- HRANICA URČENÉHO OPERÁTU REGISTRA "E"
- SO 206
- SÚVISIACE OBJEKTY

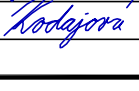
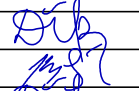
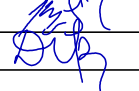
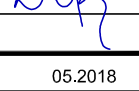
PREHĽADNÁ SITUÁCIA



NÁZOV STAVBY PRÍPRAVA STRATEGICKÉHO PARKU NITRA PRÍPRAVA CESTNEJ INFRAŠTRUKTÚRY - STRATEGICKÝ PARK NITRA			
OBJEDNÁVATEĽ 	Slovenská správa ciest Miletičova 19, 826 19 Bratislava		
STAVEBNÝ DOZOR 	Slovenská správa ciest Miletičova 19, 826 19 Bratislava		PEČIATKA
	ZODPOVEDNÝ SD		PODPIS
ZHOTOVITEĽ STAVBY  	ZDRUŽENIE „INFRAŠTRUKTÚRA NITRA“ Vedúci člen združenia: Doprastav, a.s., Drieňová 27, 826 56 Bratislava Člen združenia: STRABAG, s.r.o., Mlynské Nivy 61/A, 825 18 Bratislava		PEČIATKA
	RIADITEĽ STAVBY - PREDSTAVITEĽ ZHOTOVITEĽA	ING. J. ROVNAN	PODPIS

DOKUMENTÁCIA SKUTOČNÉHO REALIZOVANIA STAVBY

SO 206

ZHOTOVITEĽ DSRs:  DOPRAVOPROJEKT, a.s. DIVÍZIA BRATISLAVA I 83203 BRATISLAVA, KOMINÁRSKA 2,4		DOPRAVOPROJEKT, a.s. DIVÍZIA BRATISLAVA I Kominárska 2,4, 832 03 Bratislava	
RIADITEĽ DIV. BRATISLAVA I	ING. J. HARVANČÍK	PODPIS	
HL. INŽ. PROJEKTU	ING. M. KODAJOVÁ	PODPIS	
Č. ZÁKAZKY	7782-03		
PODZHOTOVITEĽ DSRs:  DOPRAVOPROJEKT, a.s. DIVÍZIA BRATISLAVA I 83203 BRATISLAVA, KOMINÁRSKA 2,4			
	ZODPOVEDNÝ PROJEKTANT	ING. M. ĎURÁK	PODPIS 
	VYPRACOVAL	ING. J. KOPECKÝ	PODPIS 
	KONTROLOVAL	ING. M. ĎURÁK	PODPIS 
KRAJ: NITRIANSKY	KATASTR. ÚZEMIE:		DÁTUM
OKRES: NITRA	k.ú. Mlynáre, Lužianky, Dražovce, Zbehy, Čakajovce, Zobor		05.2018
OBJEKT / BUILDING			FORMÁT
SO 206 MOST NA KOMUNIKÁCII "B-E" NAD POTOKOM DOBROTKA			3x1 A4
SO 206 BRIDGE ON COMMUNICATION B-E ABOVE DOBROTKA CREEK			MIERKA
			1:200
			STUPEŇ
			DSRS
			ČÍS. ZÁKAZKY
			7782-03
NÁZOV PRÍLOHY/ TITLE		ČÍS. SÚPRAVY:	ČÍS. PRÍLOHY:
PODKLAD NA KN MAPE SITUATION ON CADASTRAL MAP			8.0