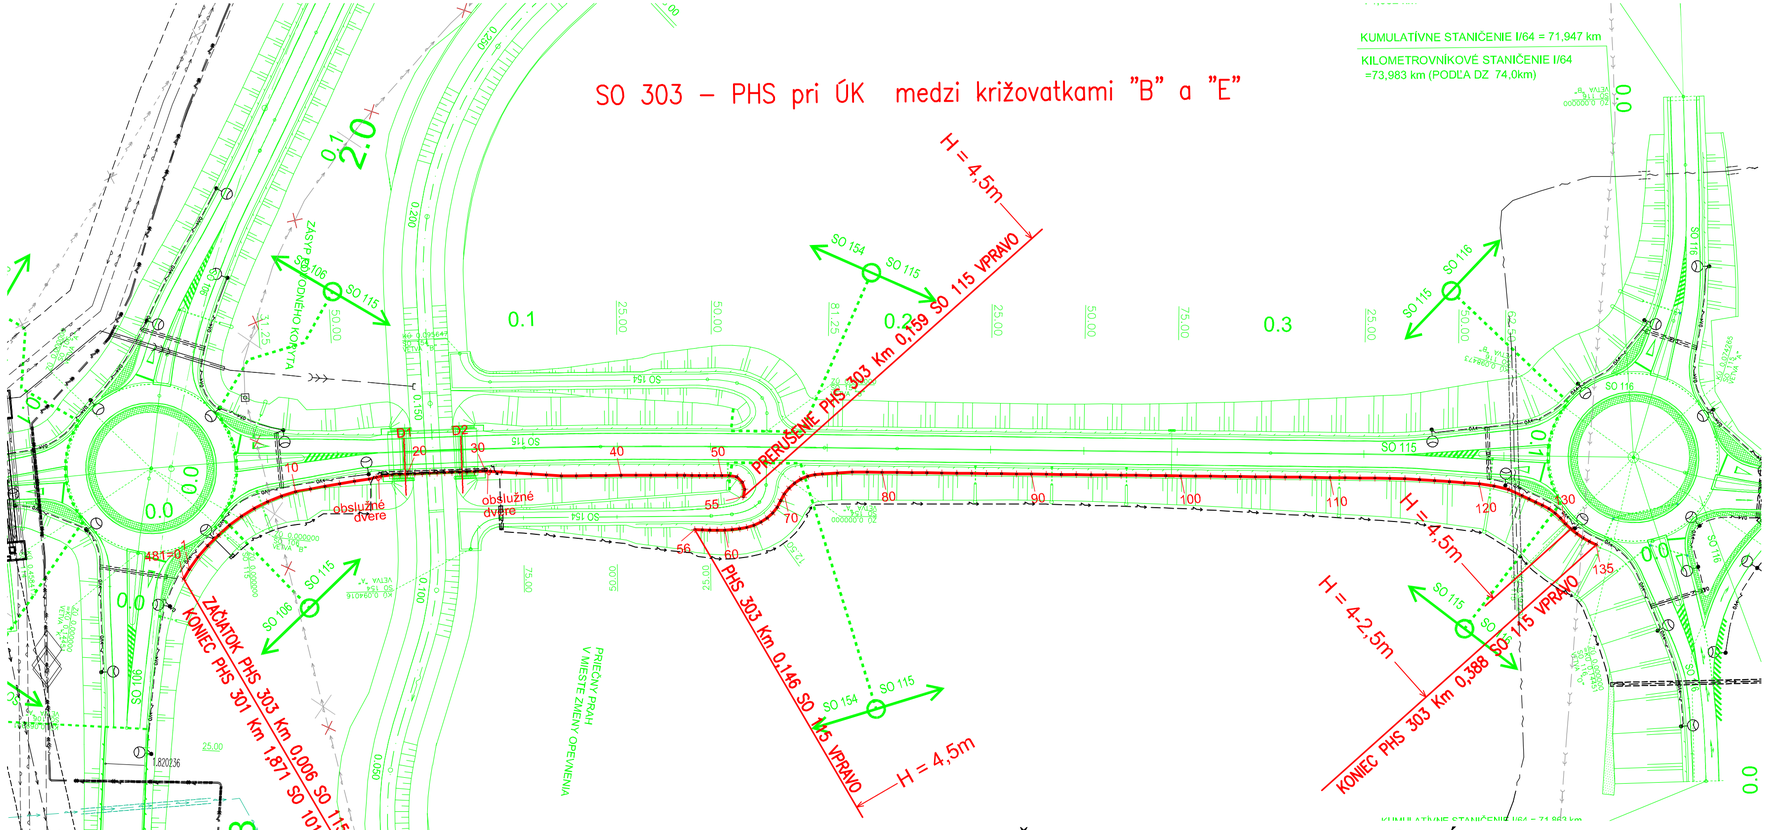

LEGENDA :

	OS PROTIHLUKOVEJ STENY
×	OS STĹPA PROTIHLUKOVEJ STENY
1	ČÍSLO STĹPA/ ČÍSLO SÚRADNICE BODU OBJEKTU
H = 4,5 m	VÝŠKA PROTIHLUKOVEJ STENY

KRIŽOVANIE PHS SO 303 S INŽINIERSKYMI SIEŤAMI:

- SO 613 - PRÍPOJKA NN PRE VO, KRIŽOVANIE S PHS MEDZI STĹPMI č.15-č.16
- SO 613 - PRÍPOJKA NN PRE VO, KRIŽOVANIE S PHS MEDZI STĹPMI č.31-č.32
- SO 651, OV ORANGE, KRIŽOVANIE S PHS MEDZI STĹPMI č.122-č.123
- SÚBEH S KÁBLOM VEREJNÉHO OSVETLENIA, STĹPIK č.0-15, 121-135
- STĹPIK č.8-9, VODOVOD-NEFUNKČNÉ
- STĹPIK č.132-133, KANALIZÁCIA-ZRUŠENÁ

POZNÁMKA:

- PRED ZAHÁJENÍM STAVEBNÝCH PRÁC JE POTREBNÉ VYTÝČIŤ VŠETKY INŽINIERSKE SIETE A PRÍPADNÉ KOLÍZIE S NAVRHOVANÝM OBJEKTOM RIEŠIŤ PRIAMO V TERÉNE
- BEZ VYTÝČENIA VŠETKÝCH PODZEMNÝCH VEDENÍ NIE JE MOŽNÉ ZAČAŤ S VÝKOPOVÝMI PRÁCAMI
- V MIESTE EXISTUJÚCICH SIETÍ SA PILÓTY PROTIHLUKOVEJ STENY MÔŽU BUDOVAŤ AŽ PO ICH ODPOJENÍ A ZNEFUNKČNENÍ, RESP. PRELOŽENÍ

Zmena	Popis zmeny	Dátum	Spracoval	Schvaľoval
a				
b				
c				

NÁZOV STAVBY: PRÍPRAVA STRATEGICKÉHO PARKU NITRA (cestná infraštruktúra)

STAVEBNÍK/INVESTOR: Slovenská správa ciest, Miletičova 19, 826 19 Bratislava

STAVEBNÝ DOZOR: Slovenská správa ciest, Miletičova 19, 826 19 Bratislava — PEČIATKA

ZODPOVEDNÝ SD — PODPIS

ZHOTOVITEĽ STAVBY: ZDRUŽENIE „INFRAŠTRUKTÚRA NITRA"
Vedúci člen združenia: Doprastav, a.s., Drieňová 27, 826 56 Bratislava
Člen združenia: STRABAG, s.r.o., Mlynské Nivy 61/A, 825 18 Bratislava — PEČIATKA

RIADITEĽ STAVBY - PREDSTAVITEĽ ZHOTOVITEĽA: ING. J. ROVŇAN — PODPIS

SO 303

ZHOTOVITEĽ DRS: DOPRAVOPROJEKT, a.s.
DIVÍZIA BRATISLAVA I
Kominárska 2,4, 832 03 Bratislava

RIADITEĽ DIV. BRATISLAVA I	ING. J. HARVANČÍK	PODPIS
HL. INŽ. PROJEKTU	ING. M. KODAJOVÁ	PODPIS
Č. ZÁKAZKY	7782-03	

PODZHOTOVITEĽ DRS: H&W INVEST s.r.o., Sidlo - Ľubochnianska 4, 831 04 Bratislava

		PODPIS
ZODPOVEDNÝ PROJEKTANT	ING. MILAN KOLLÁR	PODPIS
VYPRACOVAL	ING. LUCIA BELÁŇOVÁ	PODPIS
KONTROLOVAL	ING. PETER HOLLÝ	PODPIS

KRAJ: NITRIANSKY OKRES: NITRA	KATASTR. ÚZEMIE: k.ú. Mlynárce, Lužianky, Dražovce, Zbehy, Čakajovce, Zobor	DÁTUM	07/2017
		FORMÁT	4 A4
OBJEKT / BUILDING SO 303 PHS pri ÚK medzi križovatkami "B" a "E" SO 303 PHS (anti-noise wall) near ÚK (special communication) between crossroads B and E		MIERKA	1:1000
		STUPEŇ	DRS
		ČÍS. ZÁKAZKY	20171011
NÁZOV PRÍLOHY/ TITLE SITUÁCIA LAYOUTS OF THE CONSTRUCTION		ČÍS. SÚPRAVY:	ČÍS. PRÍLOHY: 02