



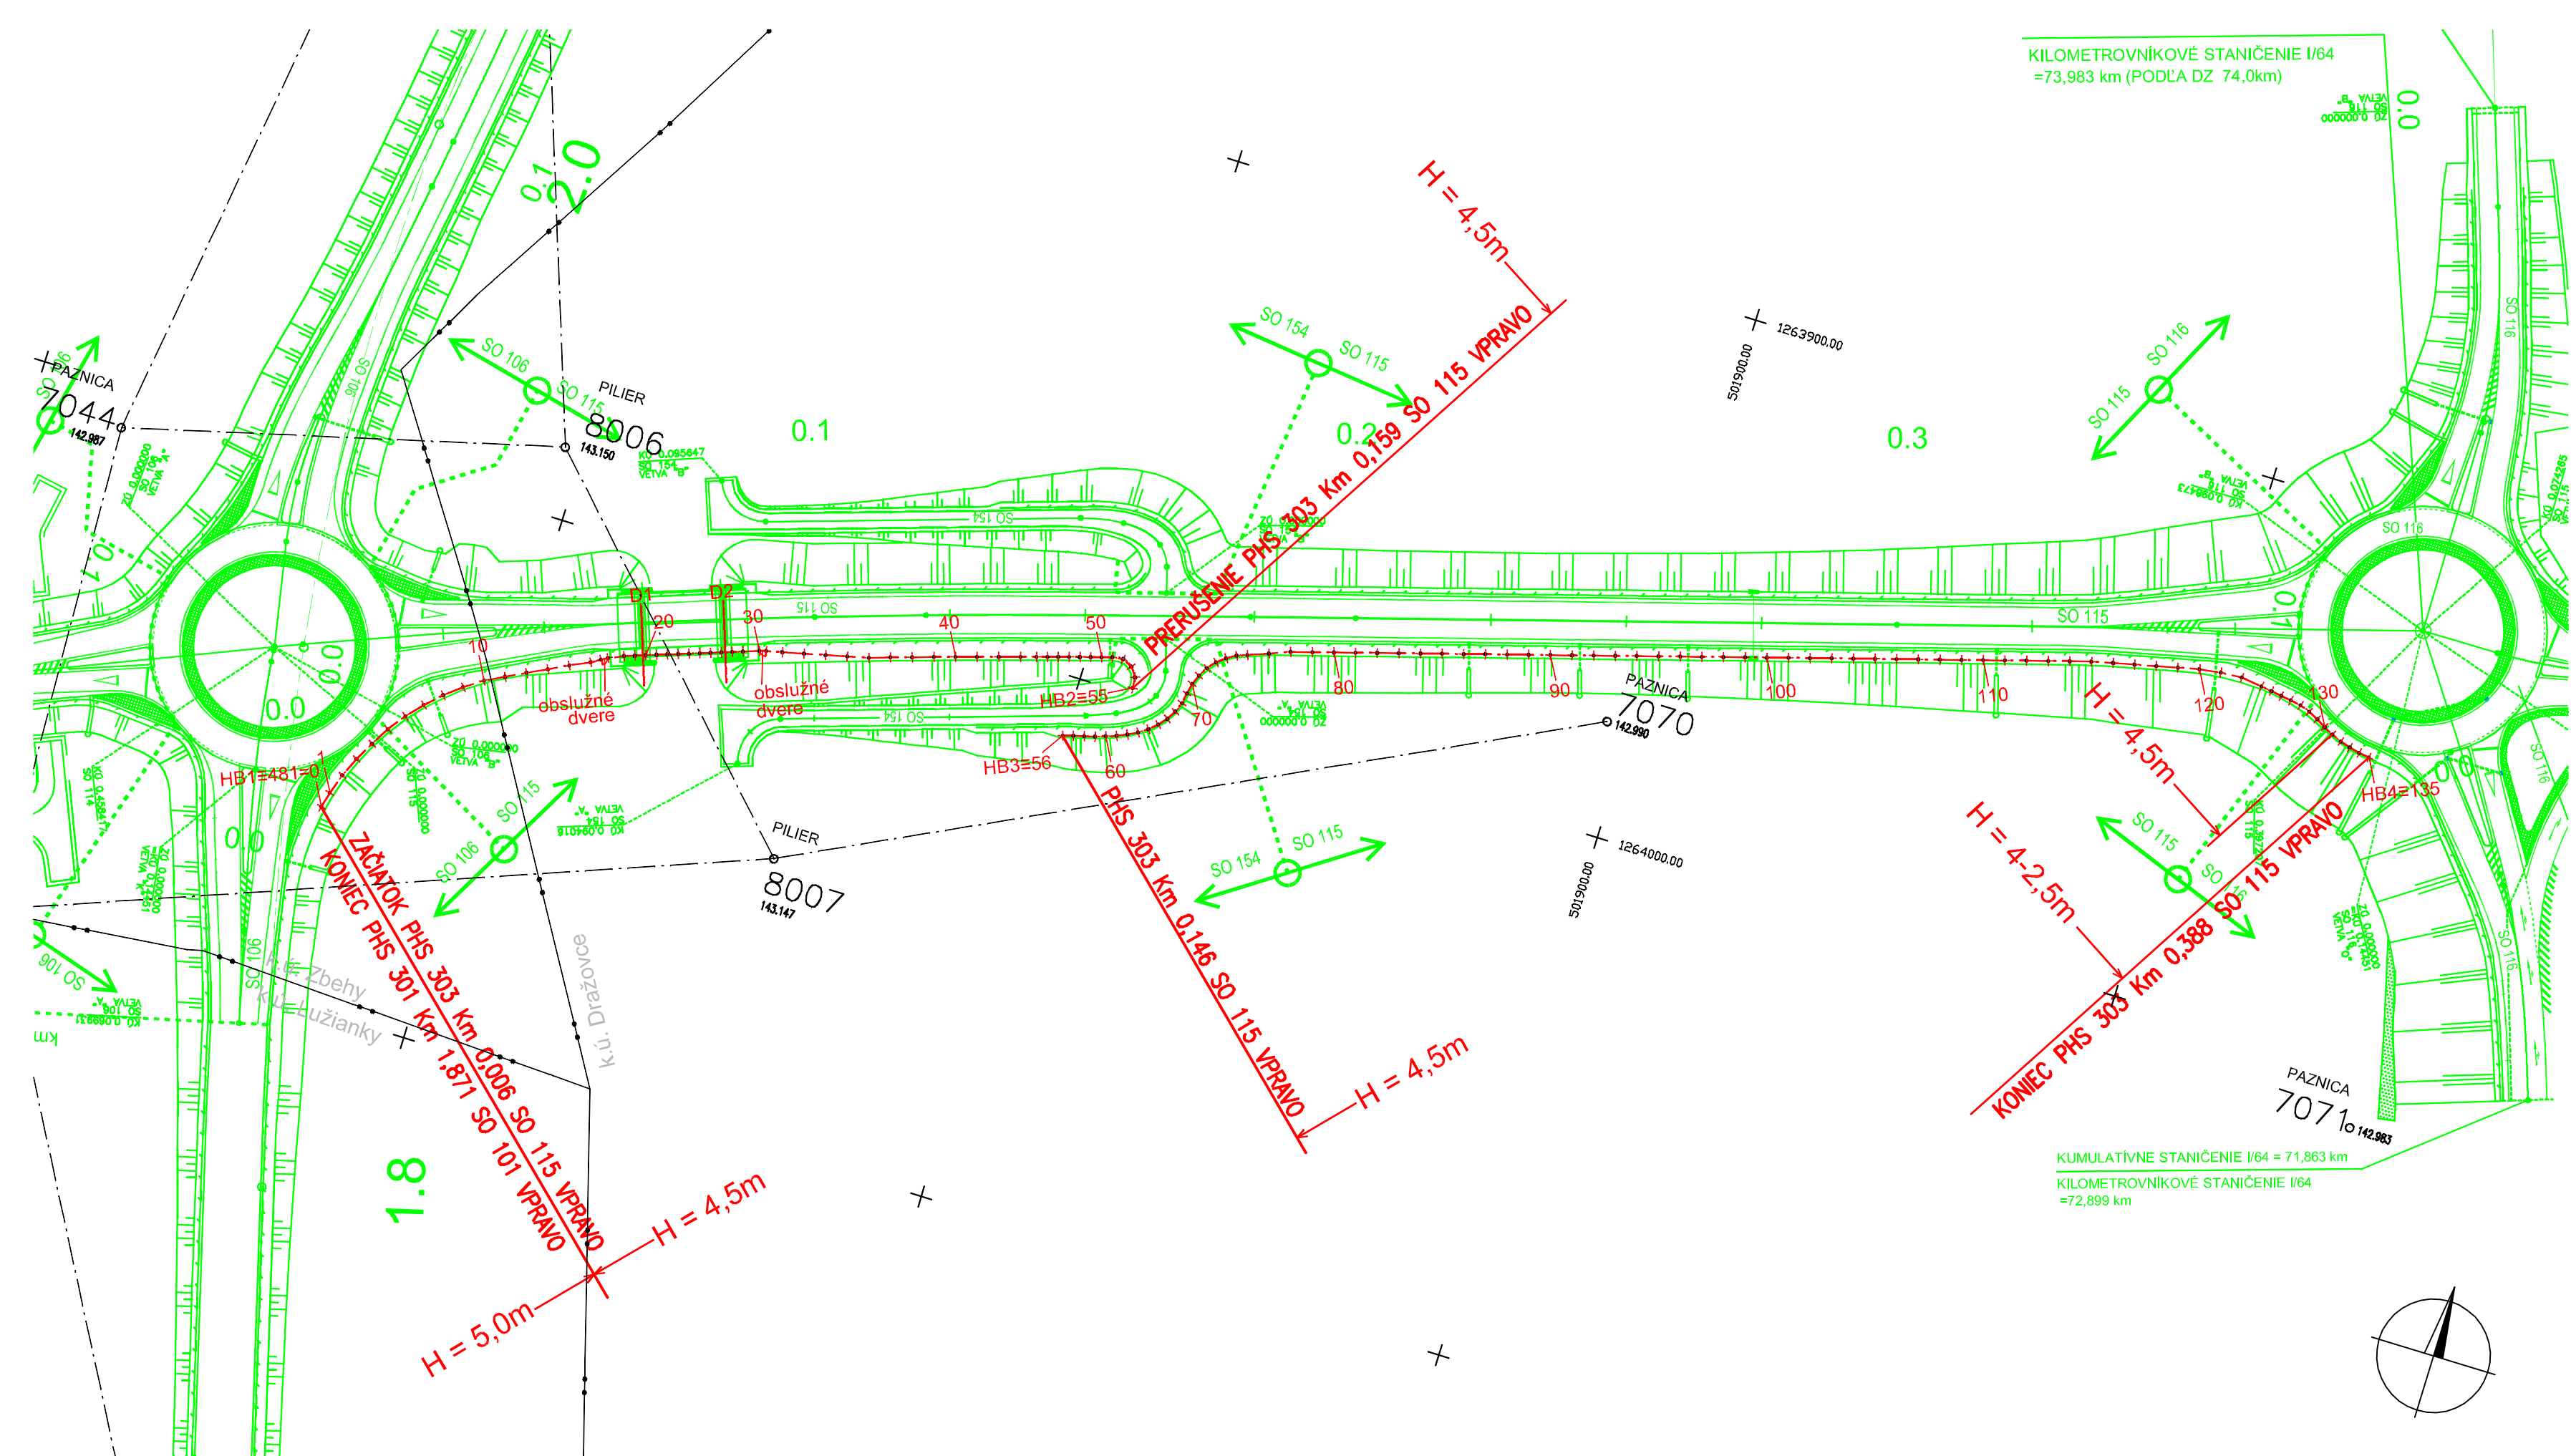

Súradnice bodov PHS 303-v osi stĺpika, resp. piloty				PROTIHLUKOVÁ STENA pri UK medzi križovatkami "B" a "E"											
Bod	Y (m)	X (m)	výška hlavy piloty H (m)	Bod	Y (m)	X (m)	výška hlavy piloty H (m)	Bod	Y (m)	X (m)	výška hlavy piloty H (m)	Bod	Y (m)	X (m)	výška hlavy piloty H (m)
0	502 127,072	1 264 063,662	145,000	50	501 997,345	1 263 995,009	145,800	100	501 879,789	1 263 959,058	146,000	100	501 879,789	1 263 959,058	146,000
1	502 126,359	1 264 060,748	145,000	51	501 995,428	1 263 994,438	145,750	101	501 875,951	1 263 957,931	146,050	101	501 875,951	1 263 957,931	146,050
2	502 125,088	1 264 056,955	145,050	52	501 993,417	1 263 994,151	145,700	102	501 872,113	1 263 956,805	146,150	102	501 872,113	1 263 956,805	146,150
3	502 123,462	1 264 053,301	145,100	53	501 991,583	1 263 995,082	145,650	103	501 868,275	1 263 955,678	146,250	103	501 868,275	1 263 955,678	146,250
4	502 121,534	1 264 049,796	145,050	54	501 990,365	1 263 996,731	145,550	104	501 864,437	1 263 954,552	146,350	104	501 864,437	1 263 954,552	146,350
5	502 119,529	1 264 046,335	145,000	55	501 990,145	1 263 998,743	145,550	105	501 860,599	1 263 953,425	146,450	105	501 860,599	1 263 953,425	146,450
6	502 117,143	1 264 043,125	145,000	56	501 999,989	1 264 010,973	145,300	106	501 856,761	1 263 952,299	146,550	106	501 856,761	1 263 952,299	146,550
7	502 114,497	1 264 040,125	144,950	57	501 998,071	1 264 010,408	145,300	107	501 852,923	1 263 951,172	146,700	107	501 852,923	1 263 951,172	146,700
8	502 111,610	1 264 037,356	144,950	58	501 996,135	1 264 009,905	145,300	108	501 849,085	1 263 950,045	146,800	108	501 849,085	1 263 950,045	146,800
9	502 108,502	1 264 034,839	144,950	59	501 994,208	1 264 009,368	145,400	109	501 845,246	1 263 948,919	146,950	109	501 845,246	1 263 948,919	146,950
10	502 105,209	1 264 032,567	144,950	60	501 992,308	1 264 008,745	145,400	110	501 841,408	1 263 947,792	147,050	110	501 841,408	1 263 947,792	147,050
11	502 101,651	1 264 030,740	145,150	61	501 990,438	1 264 008,036	145,500	111	501 837,570	1 263 946,666	147,200	111	501 837,570	1 263 946,666	147,200
12	502 098,097	1 264 028,904	145,250	62	501 988,606	1 264 007,234	145,500	112	501 833,732	1 263 945,539	147,300	112	501 833,732	1 263 945,539	147,300
13	502 094,529	1 264 027,097	145,350	63	501 986,841	1 264 006,292	145,500	113	501 829,894	1 263 944,413	147,400	113	501 829,894	1 263 944,413	147,400
14	502 090,965	1 264 025,280	145,450	64	501 985,182	1 264 005,176	145,600	114	501 826,056	1 263 943,286	147,550	114	501 826,056	1 263 943,286	147,550
15	502 087,352	1 264 023,564	145,600	65	501 983,687	1 264 003,847	145,600	115	501 822,207	1 263 942,199	147,650	115	501 822,207	1 263 942,199	147,650
16	502 085,640	1 264 022,530	145,700	66	501 982,397	1 264 002,319	145,600	116	501 818,319	1 263 941,258	147,800	116	501 818,319	1 263 941,258	147,800
17	502 084,510	1 264 021,886	145,800	67	501 981,376	1 264 000,599	145,600	117	501 814,420	1 263 940,363	147,900	117	501 814,420	1 263 940,363	147,900
18	502 081,774	1 264 020,658	146,377 /most/	68	501 980,665	1 263 998,729	145,600	118	501 810,522	1 263 939,468	148,050	118	501 810,522	1 263 939,468	148,050
19	502 079,885	1 264 019,998	146,419 /most/	69	501 980,286	1 263 996,766	145,650	119	501 806,623	1 263 938,572	148,150	119	501 806,623	1 263 938,572	148,150
20	502 077,997	1 264 019,339	146,459 /most/	70	501 979,886	1 263 994,806	145,650	120	501 802,725	1 263 937,677	148,350	120	501 802,725	1 263 937,677	148,350
21	502 076,109	1 264 018,680	146,496 /most/	71	501 979,161	1 263 992,942	145,650	121	501 798,767	1 263 937,100	148,450	121	501 798,767	1 263 937,100	148,450
22	502 074,221	1 264 018,021	146,531 /most/	72	501 978,133	1 263 991,227	145,650	122	501 794,775	1 263 936,844	148,550	122	501 794,775	1 263 936,844	148,550
23	502 072,332	1 264 017,361	146,564 /most/	73	501 976,831	1 263 989,708	145,700	123	501 790,806	1 263 937,341	148,700	123	501 790,806	1 263 937,341	148,700
24	502 070,444	1 264 016,702	146,594 /most/	74	501 975,293	1 263 988,430	145,700	124	501 788,828	1 263 937,635	148,800	124	501 788,828	1 263 937,635	148,800
25	502 068,556	1 264 016,043	146,622 /most/	75	501 973,561	1 263 987,429	145,700	125	501 786,849	1 263 937,930	148,900	125	501 786,849	1 263 937,930	148,900
26	502 066,668	1 264 015,384	146,648 /most/	76	501 971,695	1 263 986,712	145,750	126	501 784,871	1 263 938,224	149,000	126	501 784,871	1 263 938,224	149,000
27	502 064,780	1 264 014,724	146,671 /most/	77	501 967,961	1 263 985,277	145,750	127	501 782,908	1 263 938,604	149,050	127	501 782,908	1 263 938,604	149,050
28	502 062,891	1 264 014,065	146,692 /most/	78	501 964,227	1 263 983,841	145,700	128	501 781,010	1 263 939,237	149,100	128	501 781,010	1 263 939,237	149,100
29	502 061,003	1 264 013,406	146,710 /most/	79	501 960,389	1 263 982,715	145,700	129	501 779,214	1 263 940,115	149,200	129	501 779,214	1 263 940,115	149,200
30	502 058,171	1 264 012,417	146,200	80	501 956,551	1 263 981,588	145,700	130	501 777,489	1 263 941,128	149,300	130	501 777,489	1 263 941,128	149,300
31	502 056,921	1 264 012,058	146,200	81	501 952,713	1 263 980,462	145,650	131	501 775,697	1 263 942,016	149,400	131	501 775,697	1 263 942,016	149,400
32	502 053,996	1 264 011,395	146,200	82	501 948,875	1 263 979,335	145,650	132	501 773,841	1 263 942,760	149,450	132	501 773,841	1 263 942,760	149,450
33	502 050,104	1 264 010,472	146,200	83	501 945,037	1 263 978,209	145,600	133	501 771,932	1 263 943,357	149,550	133	501 771,932	1 263 943,357	149,550
34	502 046,211	1 264 009,549	146,200	84	501 941,199	1 263 977,082	145,600	134	501 769,982	1 263 943,801	149,600	134	501 769,982	1 263 943,801	149,600
35	502 042,319	1 264 008,626	146,150	85	501 937,361	1 263 975,956	145,550	135	501 768,003	1 263 944,091	149,650	135	501 768,003	1 263 944,091	149,650
36	502 038,427	1 264 007,702	146,100	86	501 933,522	1 263 974,829	145,550								
37	502 034,620	1 264 006,477	146,100	87	501 929,684	1 263 973,703	145,550								
38	502 030,809	1 264 005,263	146,050	88	501 925,846	1 263 972,576	145,550								
39	502 026,994	1 264 004,058	146,050	89	501 922,008	1 263 971,450	145,550								
40	502 023,177	1 264 002,863	146,000	90	501 918,170	1 263 970,323	145,550								
41	502 019,356	1 264 001,678	146,000	91	501 914,332	1 263 969,197	145,550								
42	502 015,533	1 264 000,501	145,950	92	501 910,494	1 263 968,070	145,550								
43	502 011,708	1 263 999,333	145,950	93	501 906,656	1 263 966,943	145,600								
44	502 008,837	1 263 998,461	145,900	94	501 902,818	1 263 965,817	145,600								
45	502 006,923	1 263 997,882	145,900	95	501 898,980	1 263 964,690	145,650								
46	502 005,008	1 263 997,304	145,900	96	501 895,142	1 263 963,564	145,700								
47	502 003,093	1 263 996,728	145,900	97	501 891,304	1 263 962,437	145,800								
48	502 001,177	1 263 996,154	145,900	98	501 887,465	1 263 961,311	145,850								
49	501 999,261	1 263 995,581	145,850	99	501 883,627	1 263 960,184	145,900								

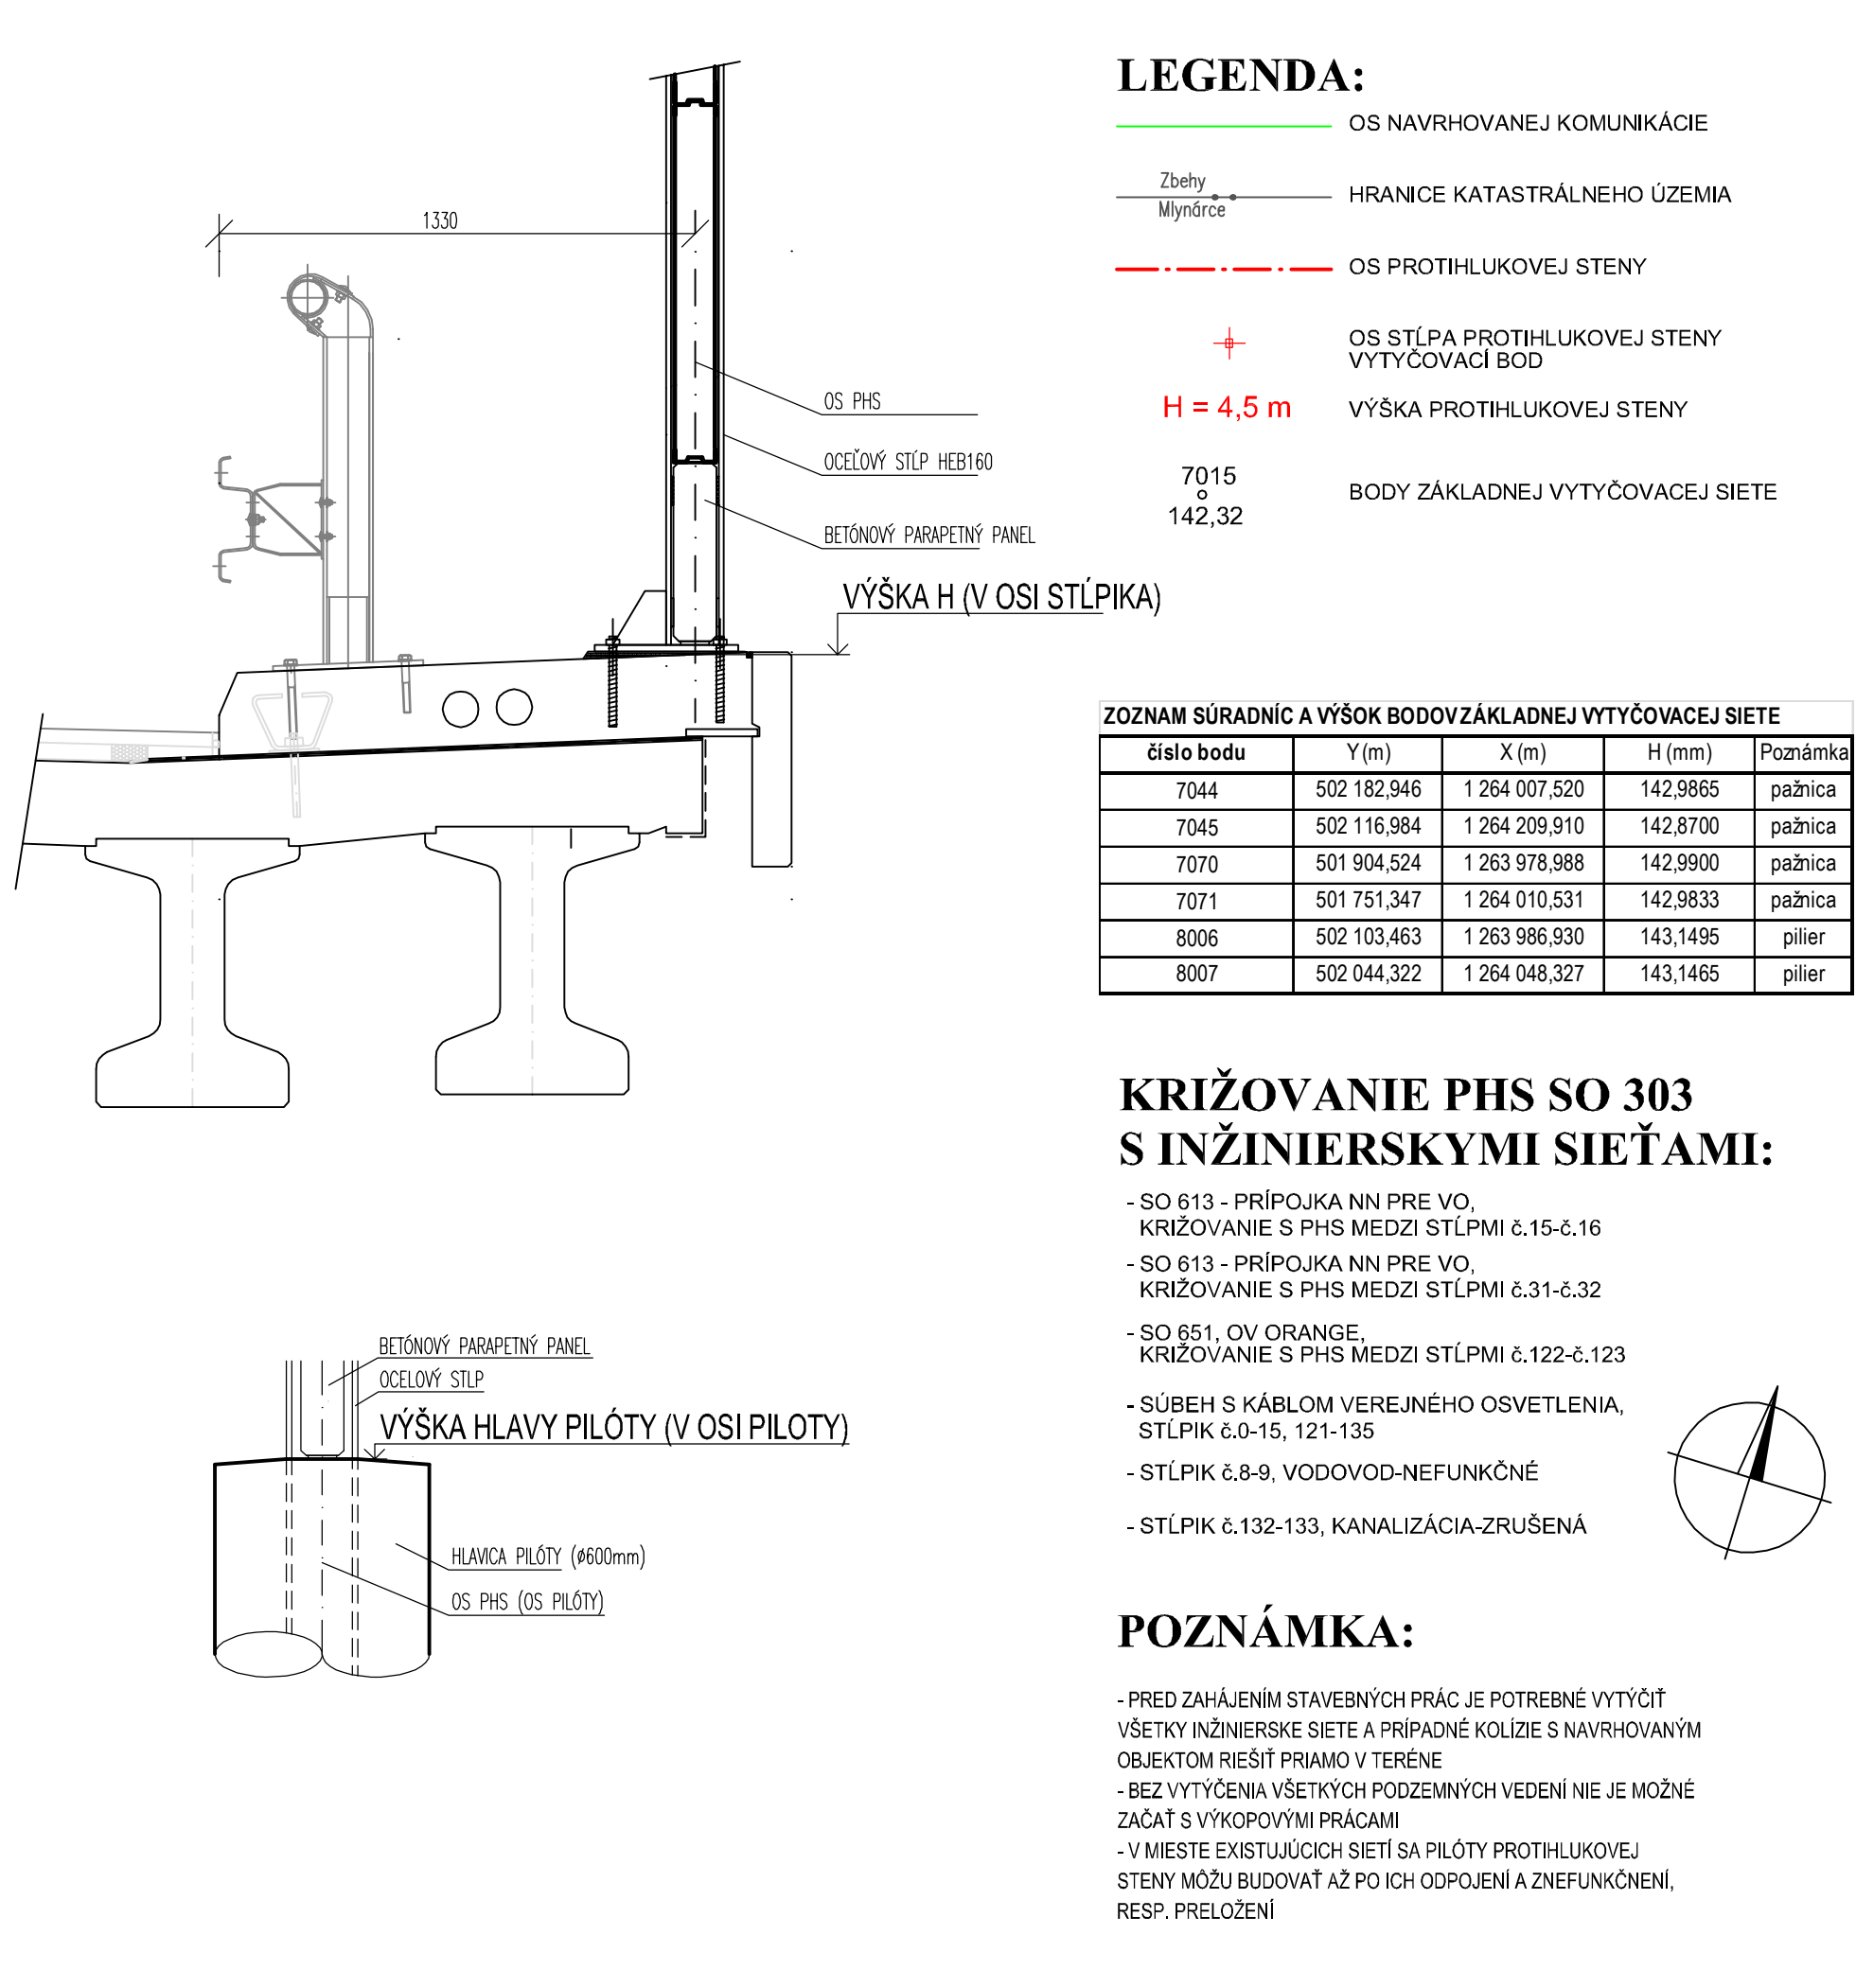

LEGENDA:

- OS NAVRHovANEJ KOMUNIKÁCIE
- Zbehy Mlyndrce
- OS PROTIHLUKOVEJ STENY
- OS STĽPA PROTIHLUKOVEJ STENY VYTYČOVACÍ BOD
- H = 4,5 m VÝŠKA PROTIHLUKOVEJ STENY
- 7015 142,32 BODY ZÁKLADNEJ VYTYČOVACEJ SIETE

ZOZNAM SÚRADNÍČ A VÝŠOK BODOV ZÁKLADNEJ VYTYČOVACEJ SIETE

číslo bodu	Y (m)	X (m)	H (mm)	Poznámka
7044	502 182,946	1 264 007,520	142,9865	pažnica
7045	502 116,984	1 264 209,910	142,8700	pažnica
7070	501 904,524	1 263 978,988	142,9900	pažnica
7071	501 751,347	1 264 010,531	142,9833	pažnica
8006	502 103,463	1 263 986,930	143,1495	pilier
8007	502 044,322	1 264 048,327	143,1465	pilier

KRIŽOVANIE PHS SO 303 S INŽINIERSKÝMI SIETAMI:

- SO 613 - PRÍPOJKA NN PRE VO, KRIŽOVANIE S PHS MEDZI STĽPMI č.15-č.16
- SO 613 - PRÍPOJKA NN PRE VO, KRIŽOVANIE S PHS MEDZI STĽPMI č.31-č.32
- SO 651, OV ORANGE, KRIŽOVANIE S PHS MEDZI STĽPMI č.122-č.123
- SÚBEH S KÁBLOM VEREJNEHO OSVETLENIA, STĽPIK č.0-15, 121-135
- STĽPIK č.8-9, VODOVOD-NEFUNKČNÉ
- STĽPIK č.132-133, KANALIZÁCIA-ZRUŠENÁ

POZNÁMKA:

- PRED ZAĤAHENÍM STAVEBNÝCH PRÁČ JE POTREBNÉ VYTYČÍŤ VŠETKY INŽINIERSKE SIETE A PRÍPADNÉ KOLÍZIE S NAVRHOVANÝM OBJEKTOM RIEŠIŤ PRÁMO V TERÉNE
- BEZ VYTYČENIA VŠETKÝCH PODZEMNÝCH VEDENÍ NIE JE MOŽNÉ ZAČAŤ S VÝKOPOVÝMI PRÁCAMI
- V MIESTE EXISTUJÚCICH SIETÍ SA PILÓTY PROTIHLUKOVEJ STENY MOŽU BUDOVAŤ AŽ PO ICH ODPOJENÍ A ZNEFUNKČNENÍ, RESP. PRELOŽENÍ

Zmena	Popis zmeny	Dátum	Spracoval	Schválal
a				
b				
c				

NÁZOV STAVBY	PRÍPRAVA STRATEGICKÉHO PARKU NITRA (cestná infraštruktúra)			
STAVEBNÍK/INVESTOR	Slovenská správa ciest Miletičova 19, 826 19 Bratislava			
STAVEBNÝ DOZOR	Slovenská správa ciest Miletičova 19, 826 19 Bratislava		PEČIATKA	
ZHOTOVITEĽ STAVBY	ZDRUŽENIE „INFRAŠTRUKTÚRA NITRA“		PEČIATKA	
Vedúci člen združenia: Doprastav, a.s., Drieňová 27, 826 56 Bratislava Člen združenia: STRABAG, s.r.o., Mlynské Nivy 61/A, 825 18 Bratislava RIADITEĽ STAVBY - PREDST				