

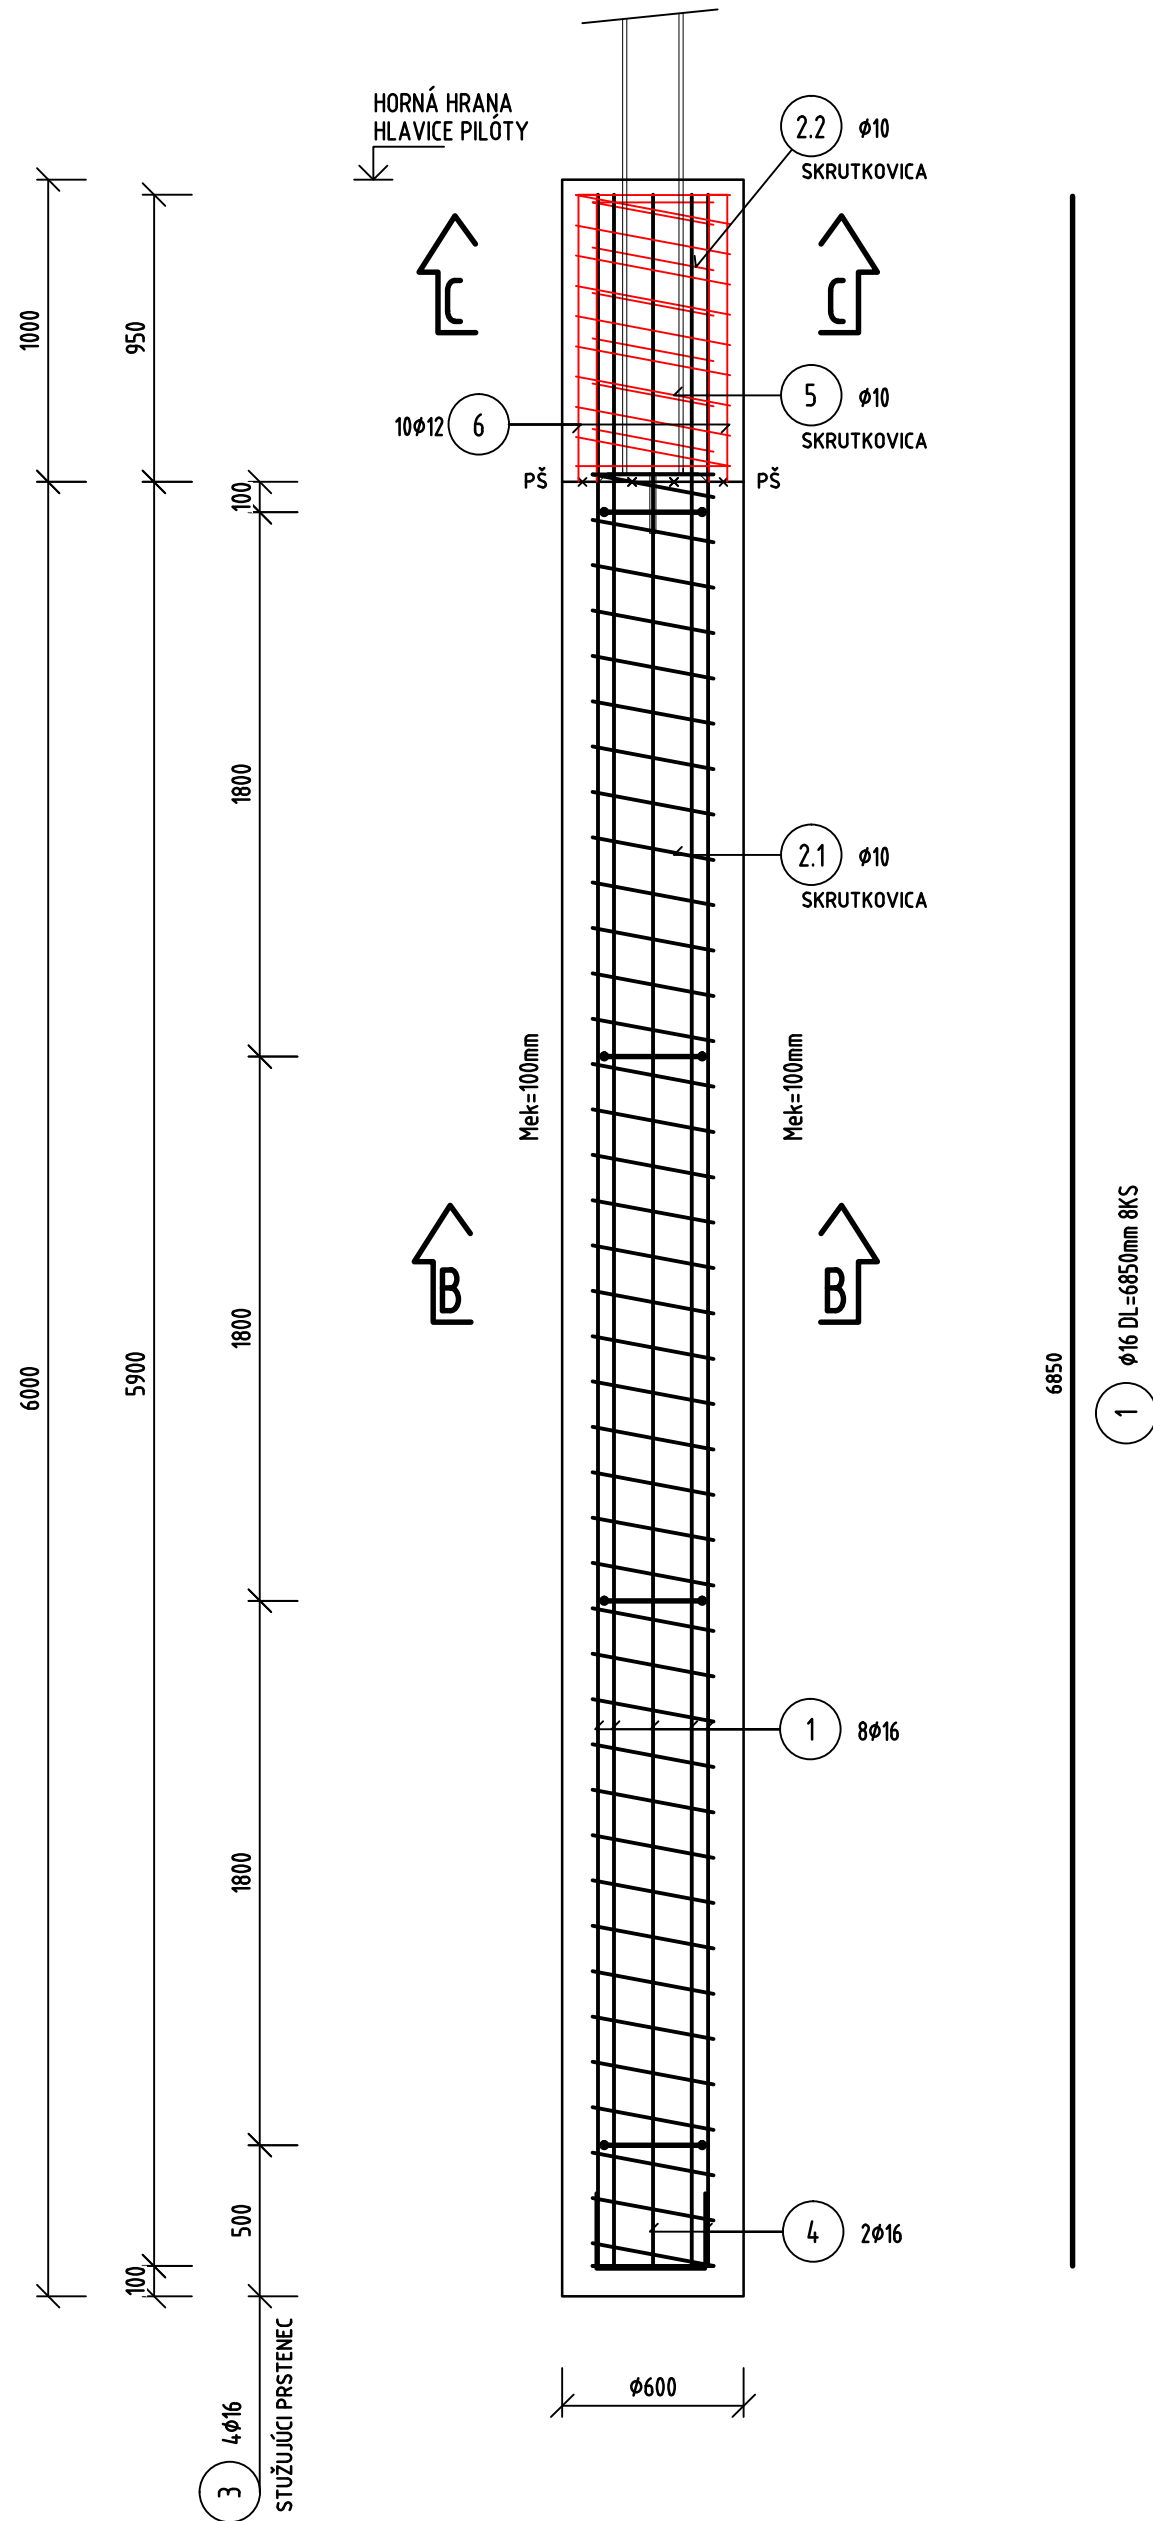
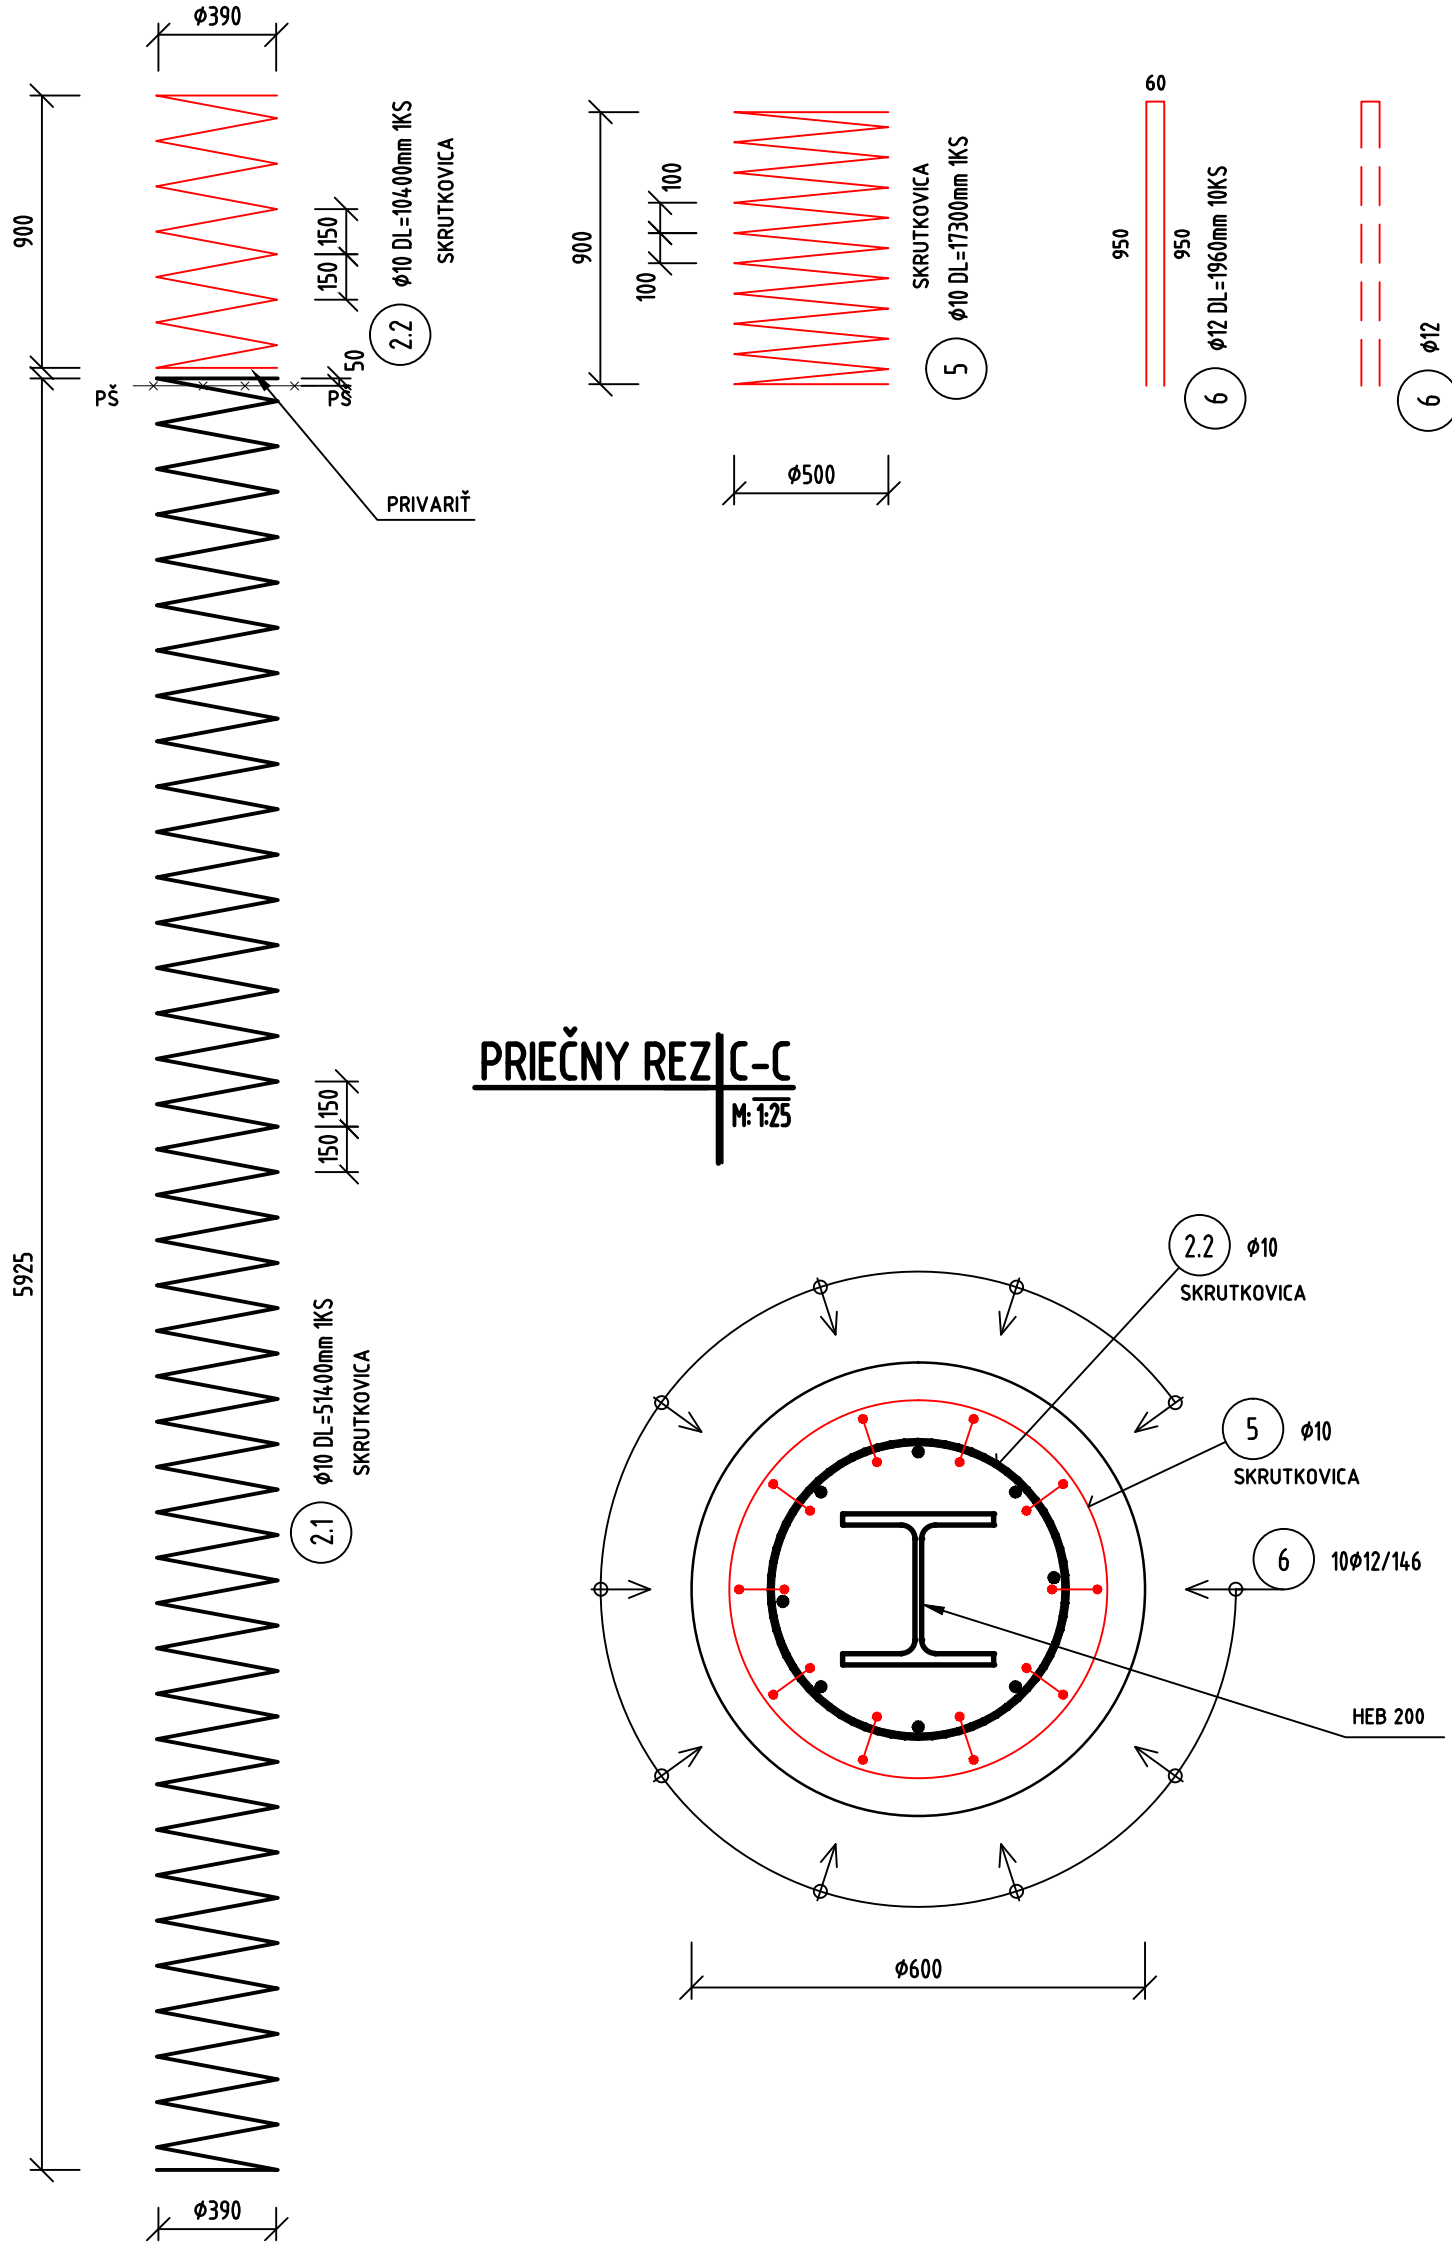
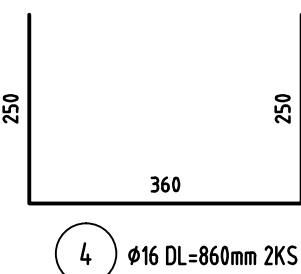


PRIEČNY REZ A-A
M: 1:25

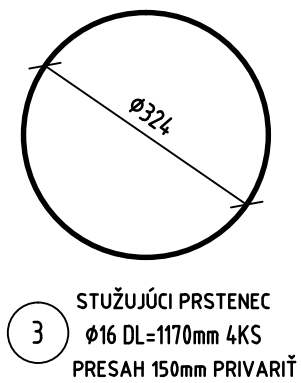

PRIEČNY REZ B-B
M: 1:10

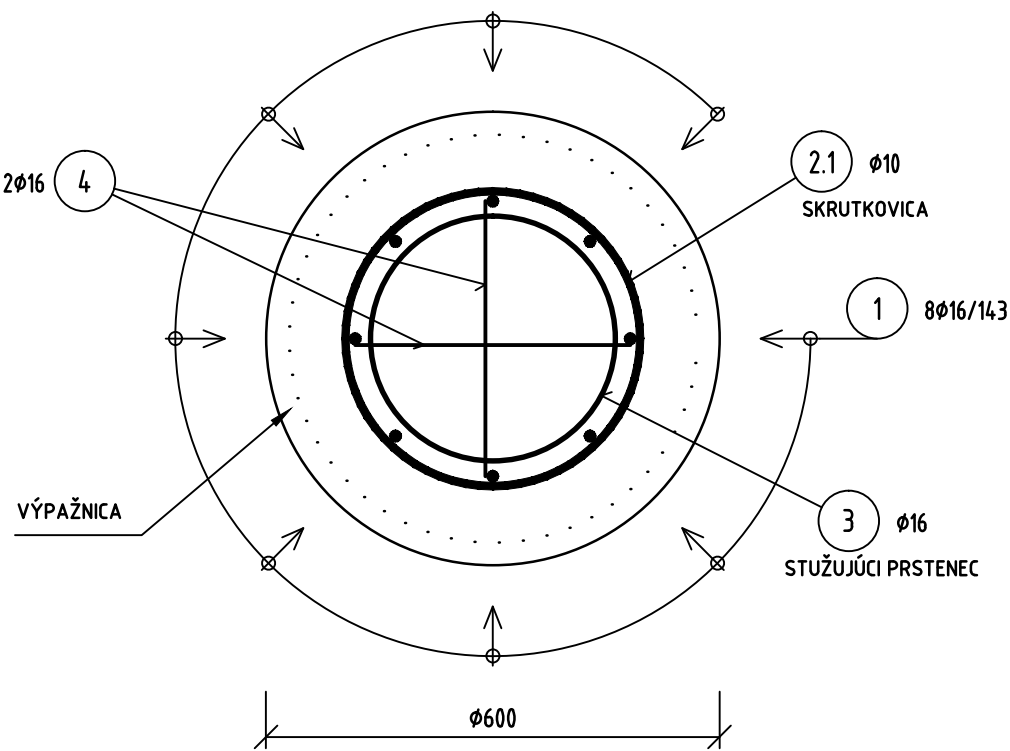




PRIEČNY REZ C-C
M: 1:25

VÝKAZ VÝSTUŽE							
PRVOK	POL.	ø	DLŽKA [m]	KS	DLŽKA - bm		
					B 500B		
					ø10	ø12	ø16
94 x	1	16	6.85	8			54.80
	2.1	10	514.0	1	514.0		
	2.2	10	10.40	1	10.40		
	3	16	1.17	4			4.68
	4	16	0.86	2			1.72
	5	10	17.30	1	17.30		
	6	12	1.96	10		19.60	
	CELKOM			m	79.10	19.60	61.20
				kg/m	0.617	0.888	1.578
				kg	48.80	17.40	96.57
			kg	162.77			
HMOTNOSŤ CELKOM				kg	162.77		
					94x162.77= 15 300,38		

PILÓTY: 0 AŽ 17
30 AŽ 93
124 AŽ 135

POZNÁMKY
1) VÝSTUŽ JE KÓTOVANÁ VO SVOJEJ OSI
2) DIŠŤANČNÉ PRVKY BUDÚ Z NEVODIVÉHO MATERIÁLU

KRYTIE [mm]	c nom
KRYTIE	PILÓTA VRÁTANE VÝPAŽNICE HLAVICA PILÓTY
	100 45

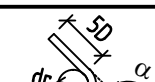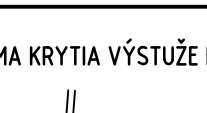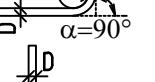POLKRUHOVÝ HÁK				SCHEMA KRYTIA VÝSTUŽE BETÓNOM 
PRAVOUHÝ HÁK POZDĽŽNA VÝSTUŽ (SPONA)				
SLUČKA				
POLKRUHOVÝ HÁK		α		
D	≤ 16	> 16	POZDĽŽNA VÝSTUŽ	> 150
dr	4D	7D	STRMIENKY	> 135

POUŽITÉ MATERIÁLY	
STAVEBNÝ PRVOK	BETÓN - STN EN 206-1
PILÓTY	C25/30 - XC2, XA1 (SK) - Cl 0,2 - Dmax 16
BETONÁRSKA VÝSTUŽ - B 500B	

Zmena	Popis zmeny	Dátum	Spracoval	Schvaľoval
a				
b				
c				
NÁZOV STAVBY PRÍPRAVA STRATEGICKÉHO PARKU NITRA (cestná infraštruktúra)				
STAVEBNÍK/INVESTOR	Slovenská správa ciest Miletičova 19, 826 19 Bratislava			
STAVEBNÝ DOZOR	Slovenská správa ciest Miletičova 19, 826 19 Bratislava			PEČIATKA
ZODPOVEDNÝ SD			PODPIS	
ZHOTOVITEL STAVBY	ZDRUŽENIE „INFRAŠTRUKTÚRA NITRA“ Vedúci člen združenia: Doprastav, a.s., Drieňová 27, 826 56 Bratislava Člen združenia: STRABAG, s.r.o., Mlynské Nivy 61/A, 825 18 Bratislava RIADITEL STAVBY - PREDSTAVITEL ZHOTOVITEĽA			PEČIATKA
ING. J. ROVNAN			PODPIS	

SO 303

ZHOTOVITEL DRS DOPRAVOPROJEKT, a.s. DIVÍZIA BRATISLAVA I Kominárska 2,4, 832 03 Bratislava		DOPRAVOPROJEKT, a.s. DIVÍZIA BRATISLAVA I Kominárska 2,4, 832 03 Bratislava	
RIADITEL DIV. BRATISLAVA I	ING. J. HARVANČÍK	PODPIS	
HL. INŽ. PROJEKTU	ING. M. KODAJOVÁ	PODPIS	
C. ZAKAZKY	7782-03		
PODZHOTOVITEL DRS: H&W INVEST s.r.o. Lubochnianska 4, 831 04 Bratislava		ZODPOVEDNÝ PROJEKTANT	ING. PETER FEDERIČ
		VYPRACOVAL	ING. PETER FEDERIČ ml.
		KONTROLOVAL	ING. P. HOLLY
KRAJ:	NITRIANSKY	KATASTR. ÚZEMIE:	k.ú. Mlynsce, Lužianky, Dražovce, Zbehy, Čakajovce, Zobor
OKRES:	NITRA	DÁTUM	06.2017
OBJEKT / BUILDING		FORMÁT	A4
SO 303 PHS pri ŤK medzi križovatkami „B“ a „E“ SO 303 PHS (anti-noise wall) near ŤK (special communication) between crossroads B and E		MIERKA	1:25, 1:10
		STUPEŇ	DRS
NÁZOV PRÍLOHY / TITLE		ČÍS. ZAKAZKY	-
VÝKRES VÝSTUŽE PILÓTY DÍ. 6 m		ČÍS. SUPRAVY:	ČÍS. PRÍLOHY:
			102