




PRIEČNY REZ A-A

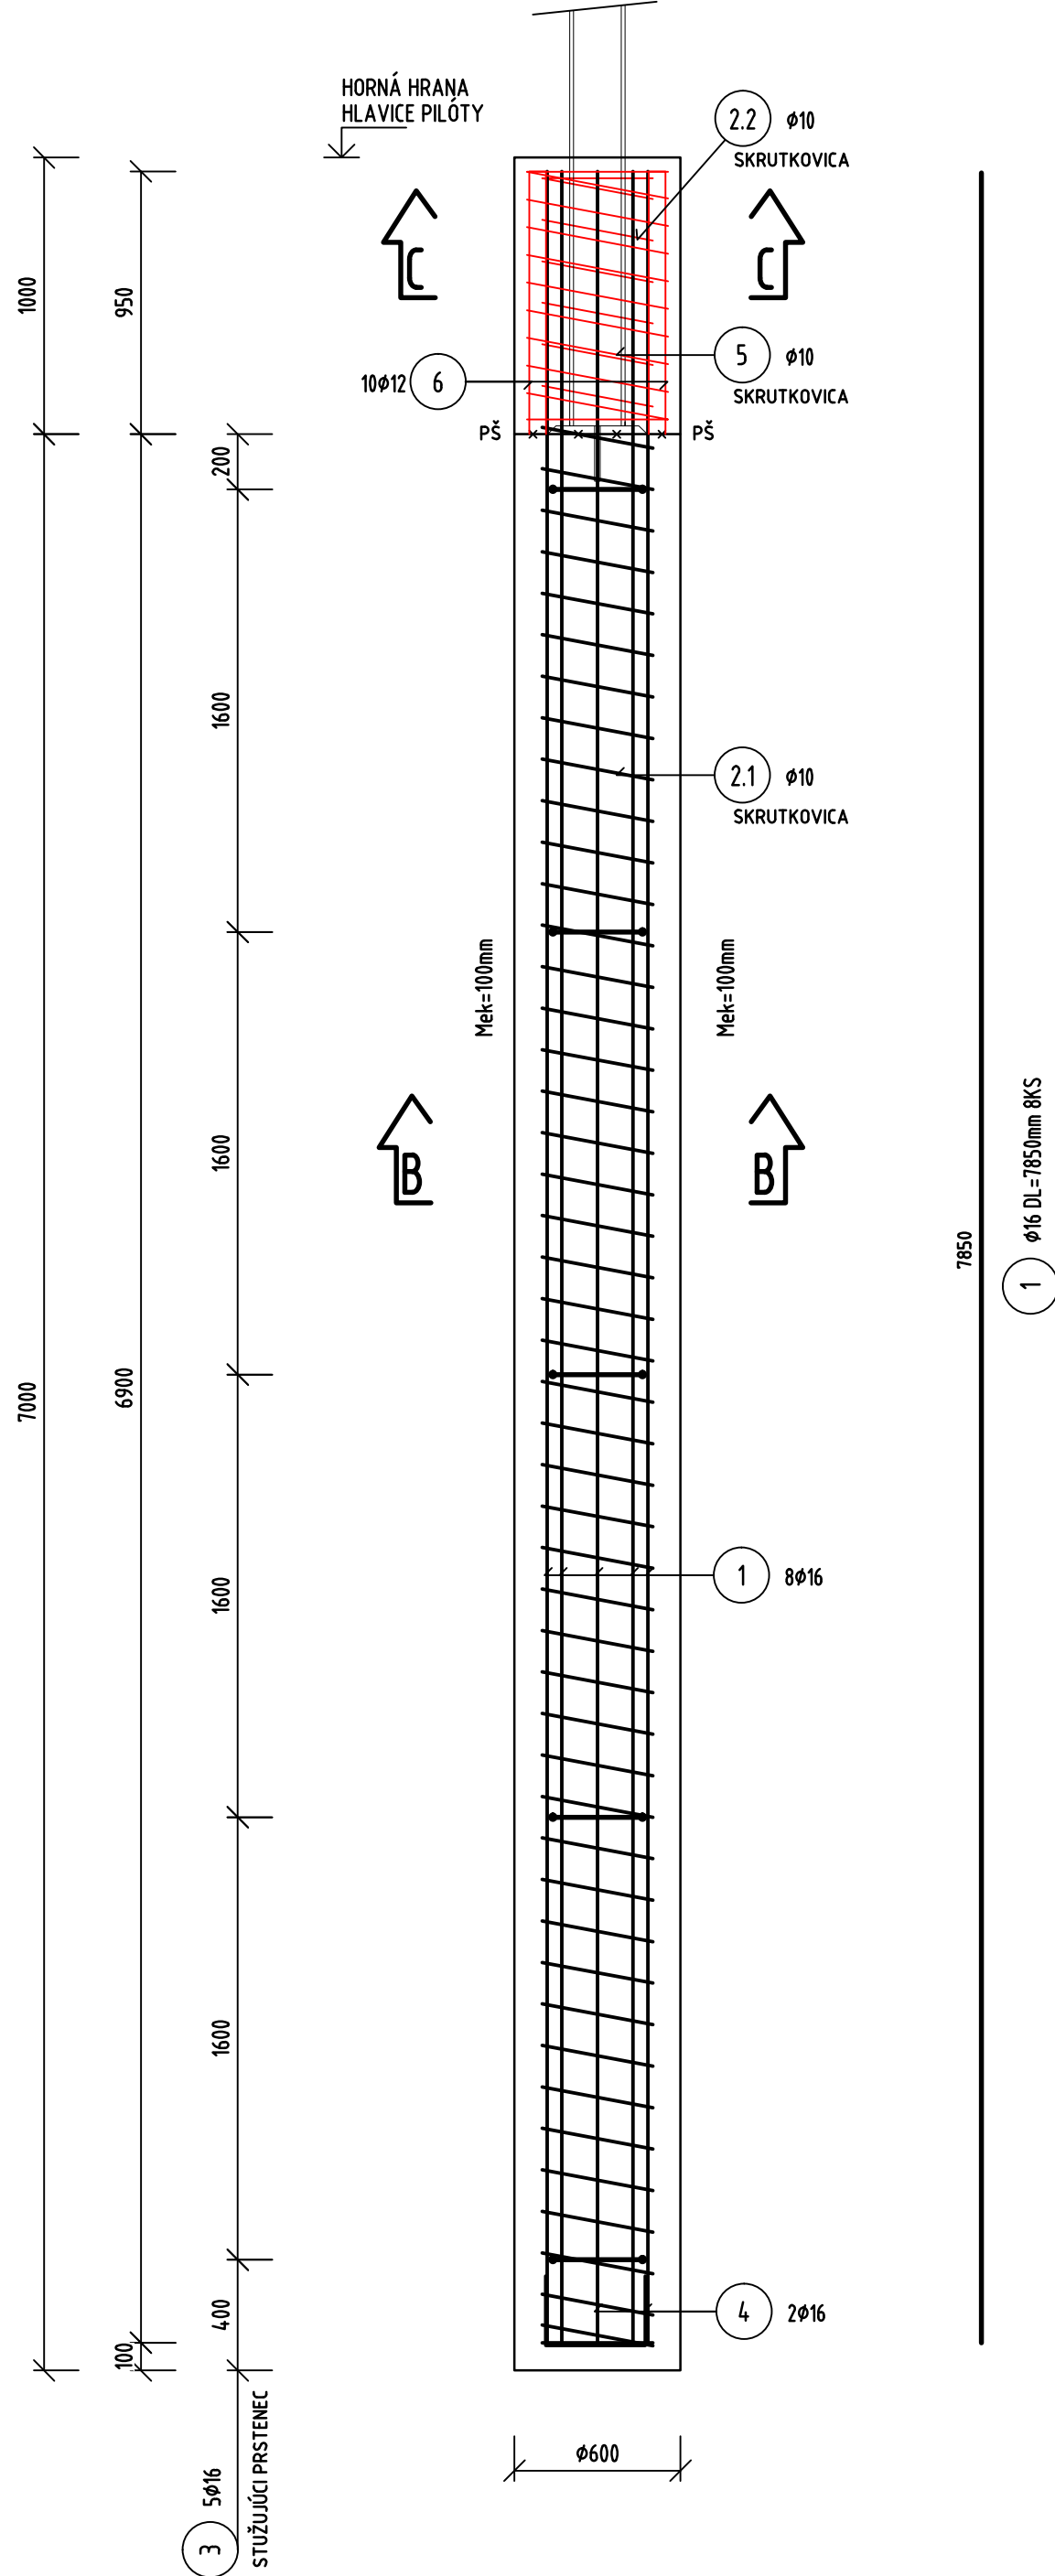

PRIEČNY REZ B-B

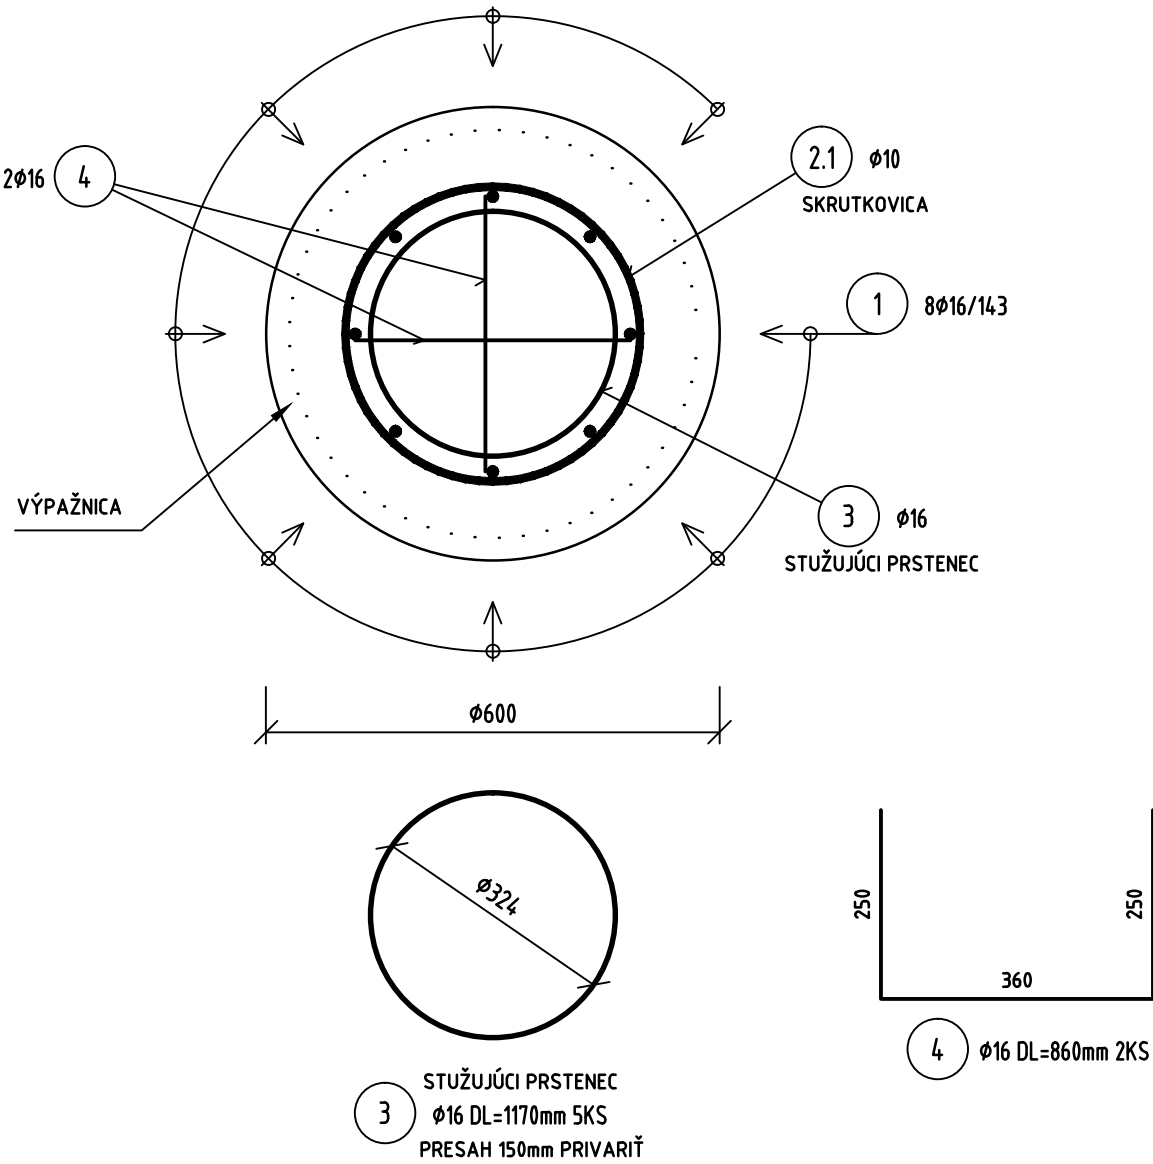

PRIEČNY REZ C-C

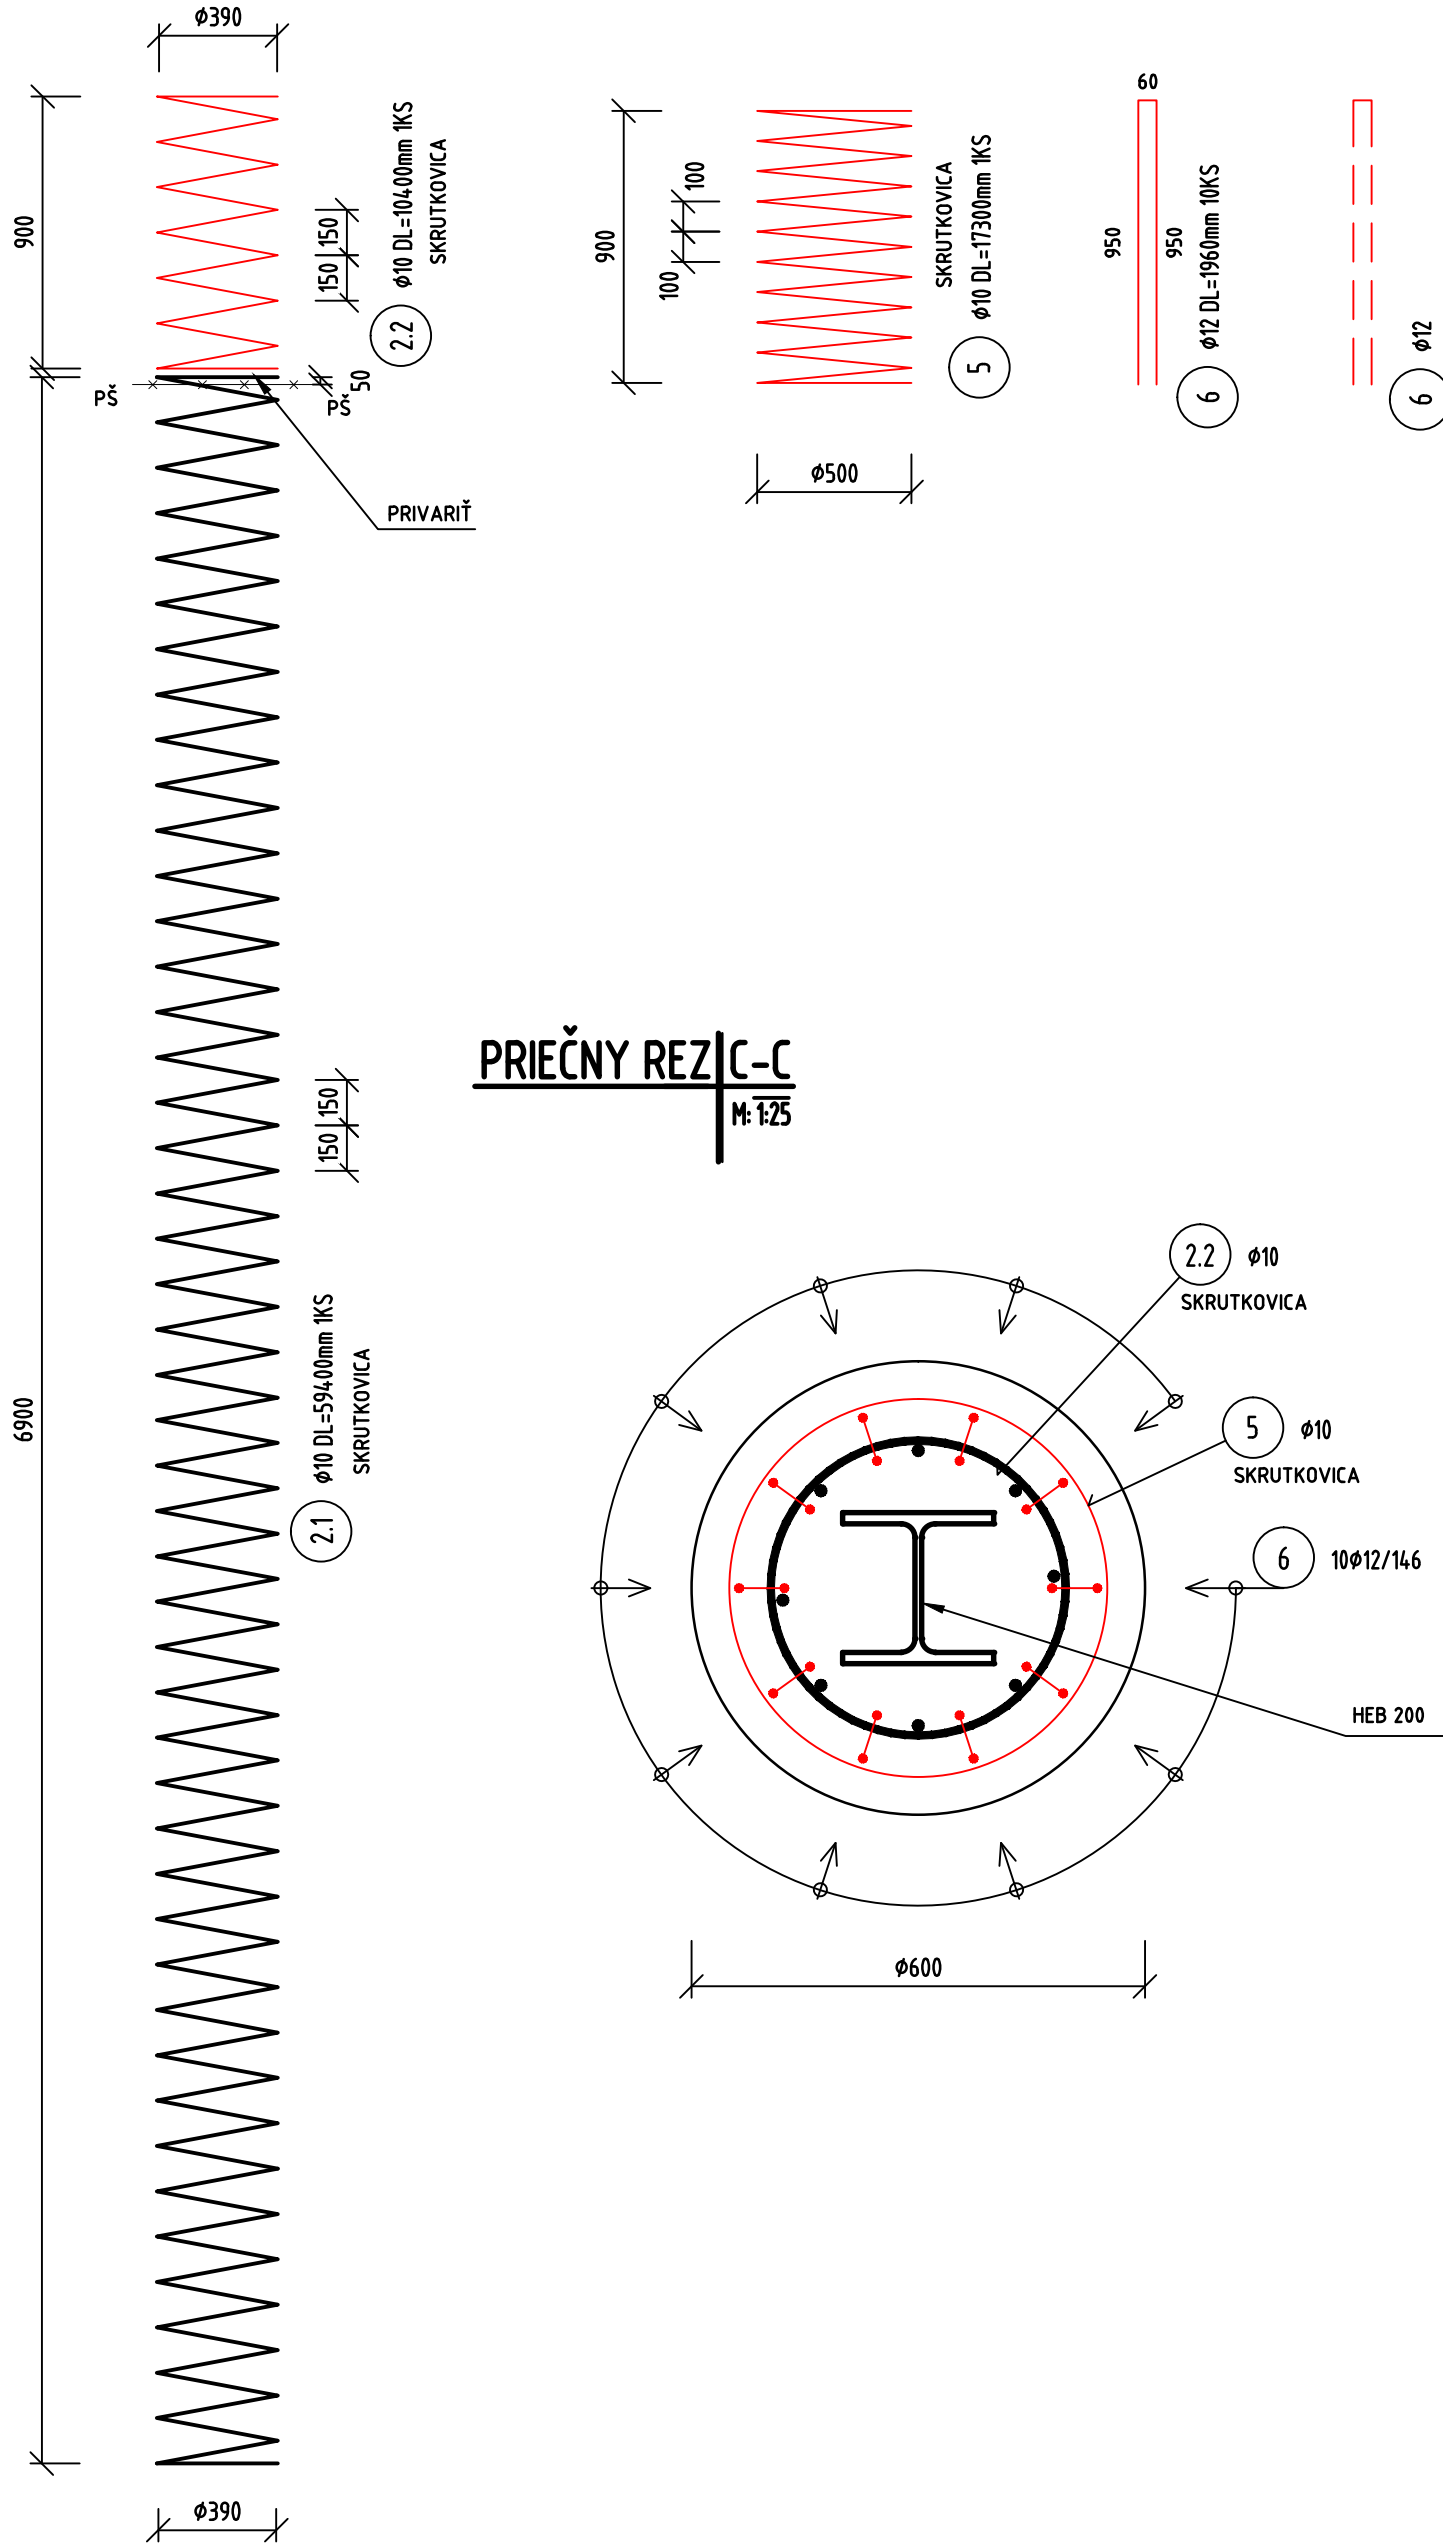

| VÝKAZ VÝSTUŽE   |        |    |              |        |                    |       |        |
|-----------------|--------|----|--------------|--------|--------------------|-------|--------|
| PRVOK           | POL.   | ø  | DLŽKA<br>[m] | KS     | DLŽKA - bm         |       |        |
|                 |        |    |              |        | B 500B             |       |        |
|                 |        |    |              |        | ø10                | ø12   | ø16    |
| 30x             | 1      | 16 | 7.85         | 8      |                    |       | 62.80  |
|                 | 3      | 16 | 1.17         | 5      |                    |       | 5.85   |
|                 | 4      | 16 | 0.86         | 2      |                    |       | 1.72   |
|                 | 5      | 10 | 17.30        | 1      | 17.30              |       |        |
|                 | 6      | 12 | 1.96         | 10     |                    | 19.60 |        |
|                 | 2.1    | 10 | 59.40        | 1      | 59.40              |       |        |
|                 | 2.2    | 10 | 10.40        | 1      | 10.40              |       |        |
|                 | CELKOM |    |              | m      | 87.10              | 19.60 | 70.37  |
|                 |        |    |              | kg/m   | 0.617              | 0.888 | 1.578  |
|                 |        |    |              | kg     | 53.74              | 17.40 | 111.04 |
|                 |        |    | kg           | 182.18 |                    |       |        |
| HMOTNOSŤ CELKOM |        |    | kg           | 182.18 |                    |       |        |
|                 |        |    |              |        | 30x182.18= 5465.40 |       |        |

PILÓTY: 94 AŽ 123

POZNÁMKY

- VÝSTUŽ JE KÓTOVANÁ VO SVOJEJ OSI
- DIŠŤANČNÉ PRVKY BUDÚ Z NEVODIVÉHO MATERIÁLU

| KRYTIE [mm] | c nom                                      |
|-------------|--------------------------------------------|
| KRYTIE      | PILÓTA VRÁTANE VÝPAŽNICE<br>HLAVICA PILÓTY |
|             | 100<br>45                                  |

|                         |     |                                  |      |
|-------------------------|-----|----------------------------------|------|
| POLKRUHOVÝ HÁK          |     | SCHEMA KRYTIA VÝSTUŽE BETÓNOM    |      |
| PRAVOUHLÝ HÁK           |     | SPONA                            |      |
| POZDĹŽNA VÝSTUŽ (SPONA) |     | ROZDEĽOVACIA VÝSTUŽ              |      |
| SLUČKA                  |     | HLAVNÁ VÝSTUŽ                    |      |
|                         |     | c min - MINIMÁLNE KRYTIE VÝSTUŽE |      |
|                         |     | c nom - NÁVRHOVÉ KRYTIE VÝSTUŽE  |      |
| D                       | ≤16 | POLKRUHOVÝ HÁK                   | α    |
| dr                      | 4D  | POZDĹŽNA VÝSTUŽ                  | >150 |
|                         | 7D  | STRMIENKY                        | >135 |

POUŽITÉ MATERIÁLY

|                            |                                           |
|----------------------------|-------------------------------------------|
| STAVEBNÝ PRVOK             | BETÓN - STN EN 206-1                      |
| PILÓTY                     | C25/30 - XC2, XA1 (SK) - C1 0,2 - Dmax 16 |
| BETONÁRSKA VÝSTUŽ - B 500B |                                           |

|                                                                           |                                                            |       |                |            |
|---------------------------------------------------------------------------|------------------------------------------------------------|-------|----------------|------------|
| Zmena                                                                     | Popis zmeny                                                | Dátum | Spracoval      | Schvaľoval |
| a                                                                         |                                                            |       |                |            |
| b                                                                         |                                                            |       |                |            |
| c                                                                         |                                                            |       |                |            |
| NÁZOV STAVBY                                                              |                                                            |       |                |            |
| PRÍPRAVA STRATEGICKÉHO PARKU NITRA (cestná infraštruktúra)                |                                                            |       |                |            |
| STAVEBNÍK/INVESTOR                                                        | Slovenská správa ciest<br>Miletičova 19, 826 19 Bratislava |       |                |            |
| STAVEBNÝ DOZOR                                                            | Slovenská správa ciest<br>Miletičova 19, 826 19 Bratislava |       |                | PEČIATKA   |
| ZODPOVEDNÝ SD                                                             |                                                            |       | PODPIS         |            |
| ZHOTOVITEL STAVBY                                                         | ZDRUŽENIE „INFRAŠTRUKTÚRA NITRA“                           |       |                | PEČIATKA   |
| Vedúci člen združenia:<br>Doprastav, a.s., Drieňová 27, 826 56 Bratislava |                                                            |       |                |            |
| Člen združenia:<br>STRABAG, s.r.o., Mlynské Nivy 61/A, 825 18 Bratislava  |                                                            |       |                |            |
| RIADITEL STAVBY - PREDSTAVITEL ZHOTOVITEĽA                                |                                                            |       | ING. J. ROVNAN |            |
|                                                                           |                                                            |       | PODPIS         |            |

SO 303

|                                                                                  |  |   |                        |
|----------------------------------------------------------------------------------|--|---|------------------------|
| ZHOTOVITEL DRS                                                                   |  | DOPRAVOPROJEKT, a.s.   |                        |
| DOPRAVOPROJEKT, a.s.<br>DIVÍZIA BRATISLAVA I<br>83203 BRATISLAVA, KOMINÁRSKA 2.4 |  | DIVÍZIA BRATISLAVA I<br>Kominárska 2.4, 832 03 Bratislava                                                                                    |                        |
| RIADITEL DIV. BRATISLAVA I                                                       |  | ING. J. HARVANČÍK   | PODPIS                 |
| HL. INŽ. PROJEKTU                                                                |  | ING. M. KODAJOVÁ   | PODPIS                 |
| Č. ZAKAZKY                                                                       |  | 7782-03   |                        |
| PODZHOTOVITEL DRS                                                                |  |   |                        |
| H&W INVEST s.r.o.<br>Lubochňianska 4, 831 04 Bratislava                          |  | ZODPOVEDNÝ PROJEKTANT   | ING. PETER FEDERIČ     |
|                                                                                  |  | VYPRACOVAL   | ING. PETER FEDERIČ ml. |
|                                                                                  |  | KONTROLOVAL   | ING. P. HOLLY          |
| KRAJ: NITRIANSKY                                                                 |  | KATASTR. ÚZEMIE:   | DÁTUM                  |
| OKRES: NITRA                                                                     |  | k.ú. Mlynárec, Lužianky, Dražovce, Zbehy, Čakajovce, Zbor                                                                                    | 06.2017                |
| OBJEKT / BUILDING                                                                |  | SO 303 PHS pri ŤK medzi križovatkami „B“ a „E“<br>SO 303 PHS (anti-noise wall) near ŤK (special communication)<br>between crossroads B and E | FORMÁT                 |
|                                                                                  |  |   | 6 A4                   |
|                                                                                  |  |   | MIERKA                 |
|                                                                                  |  |   | 1:25, 1:10             |
|                                                                                  |  |   | STUPER                 |
|                                                                                  |  |   | DRS                    |
|                                                                                  |  |   | ČÍS. ZAKAZKY           |
|                                                                                  |  |   | -                      |
| NÁZOV PRÍLOHY/ TITLE                                                             |  | VÝKRES VÝSTUŽE PILÓTY DÍ. 7 m   |                        |
|                                                                                  |  | ČÍS. PRÍLOHY:   |                        |
|                                                                                  |  | 103   |                        |