



Beťonový parapetný panel BP1 - 1960x500x120 - 48 ks

POHĽAD A M1:25


POHĽAD B M1:25

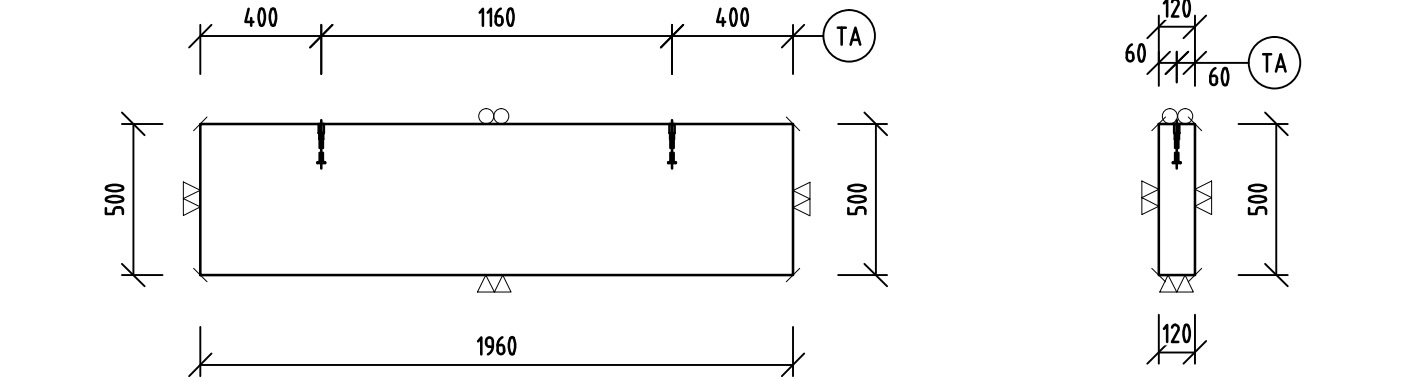

POHĽAD ZHORA M1:25

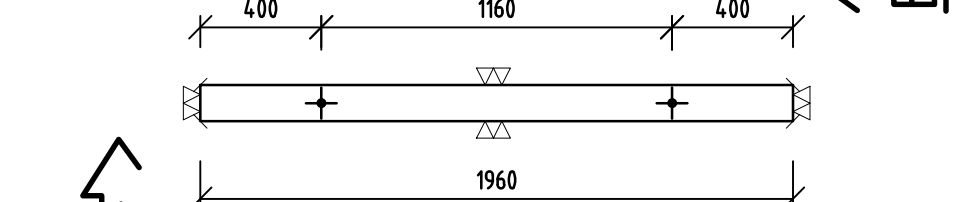


VÝSTUŽ M1:25

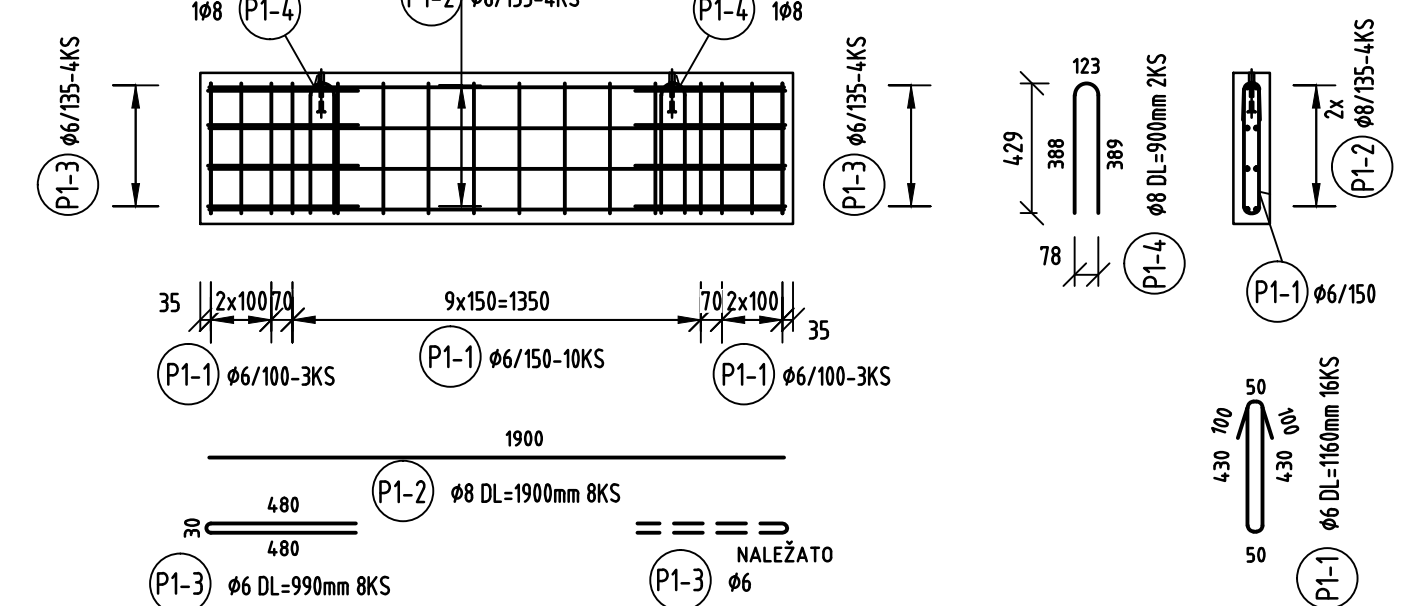

VÝKAZ VÝSTUŽE						
PRVOK	POL.	ø	DLŽKA [m]	KS	DLŽKA - bm	
					B 500B	
1x	P1-1	6	1.16	16	18.56	ø6
	P1-2	8	1.90	8	15.20	ø8
	P1-3	6	0.99	8	7.92	ø6
	P1-4	8	0.90	2	1.80	ø8
	CELKOM		m		26.48	17.00
			kg/m		0.222	0.395
			kg		5.88	6.72
	HMOTNOSŤ CELKOM		kg		12.60	
ZABUDOVANÉ PRVKY						
POZ.	NÁZOV	KS.				
TA	TA 6360-1,31-0130mm	2				

Beťonový parapetný panel BP4 - 2960x600x120mm - 1 ks


POHĽAD A M1:25

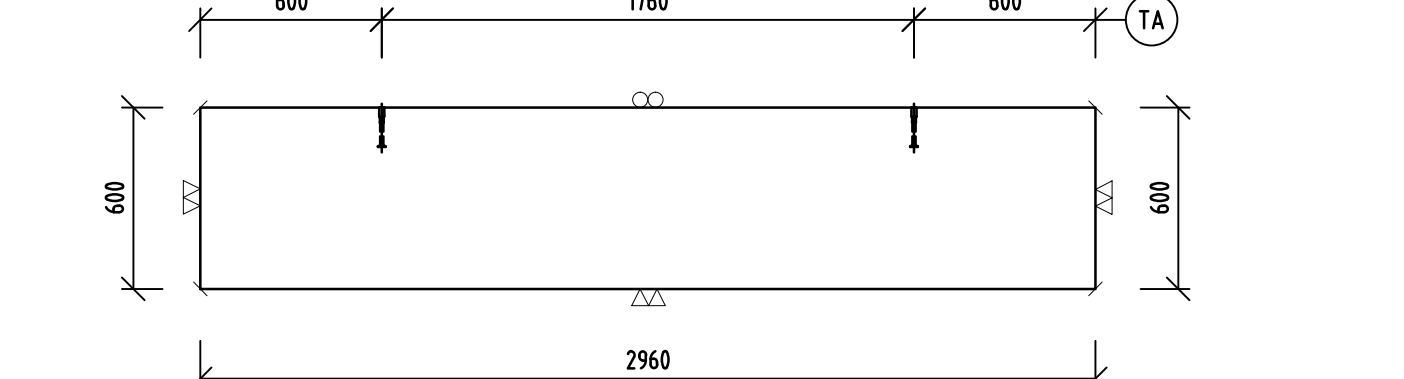

POHĽAD ZHORA M1:25



VÝSTUŽ M1:25

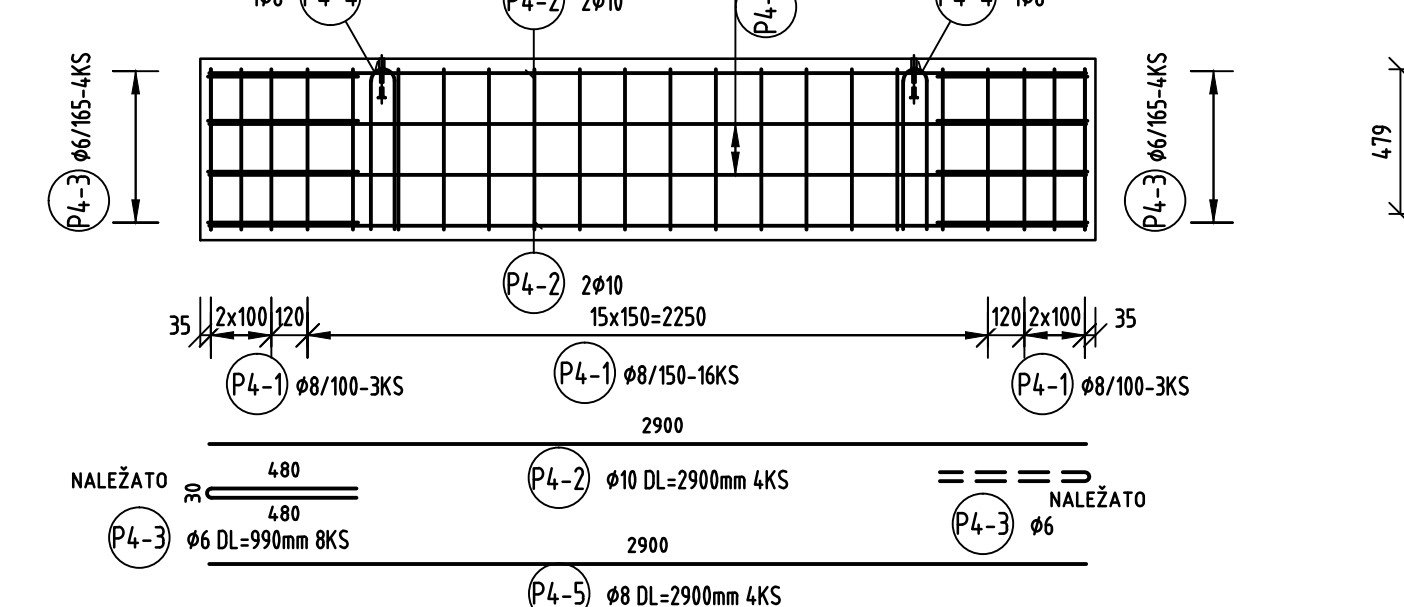


VÝKAZ VÝSTUŽE							
PRVOK	POL.	ø	DLŽKA [m]	KS	DLŽKA – bm		
					B 500B		
1x	P4-1	8	1.38	22	ø6	ø8	ø10
	P4-2	10	2.90	4	30.36		11.60
	P4-3	6	0.99	8	7.92		
	P4-4	8	1.00	2	2.00		
	P4-5	8	2.90	4	11.60		
	CELKOM			m	7.92	43.96	11.60
				kg/m	0.222	0.395	0.617
				kg	1.76	17.36	7.16
	HMOTNOSŤ CELKOM			kg	26.28		
O ZABUDOVANÉ PRVKY							
POZ		NÁZOV					
TA		TA 6360-1,31-0130mm					
ROZMERY PREFABRIKÁTU / HMO							
DLŽKA L =				2.			
ŠÍRKA B =				0.			
VÝŠKA H =				0.			
OBJEM BETÓNU		0.00		0.			
HMOTNOSŤ		0.00		0.			


ROZMERY PREFABRIKÁTU / HMOTNOSŤ						
DLŽKA L =	2.960		m			
ŠÍRKA B =	0.120		m			
VÝŠKA H =	0.600		m			
OBJEM BETÓNU	0.213		m³			
HMOTNOSŤ	0.532		t			

Beťonový parapetný panel BP2 - 1960x600x120 - 7 ks


POHĽAD A M1:25

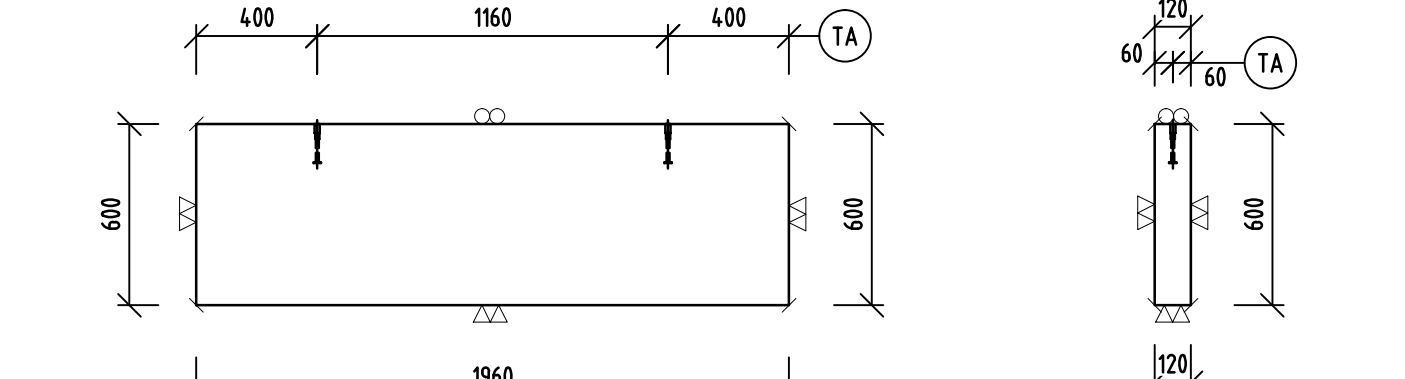

POHĽAD ZHORA M1:25

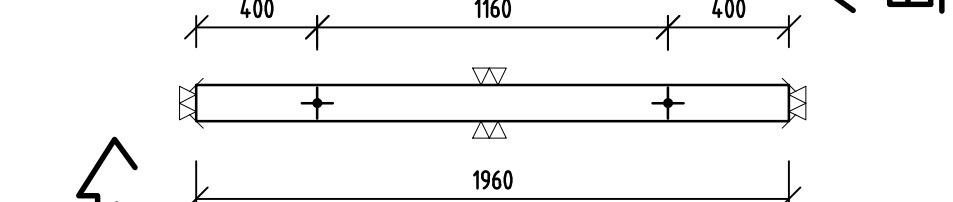

VÝSTUŽ M1:25

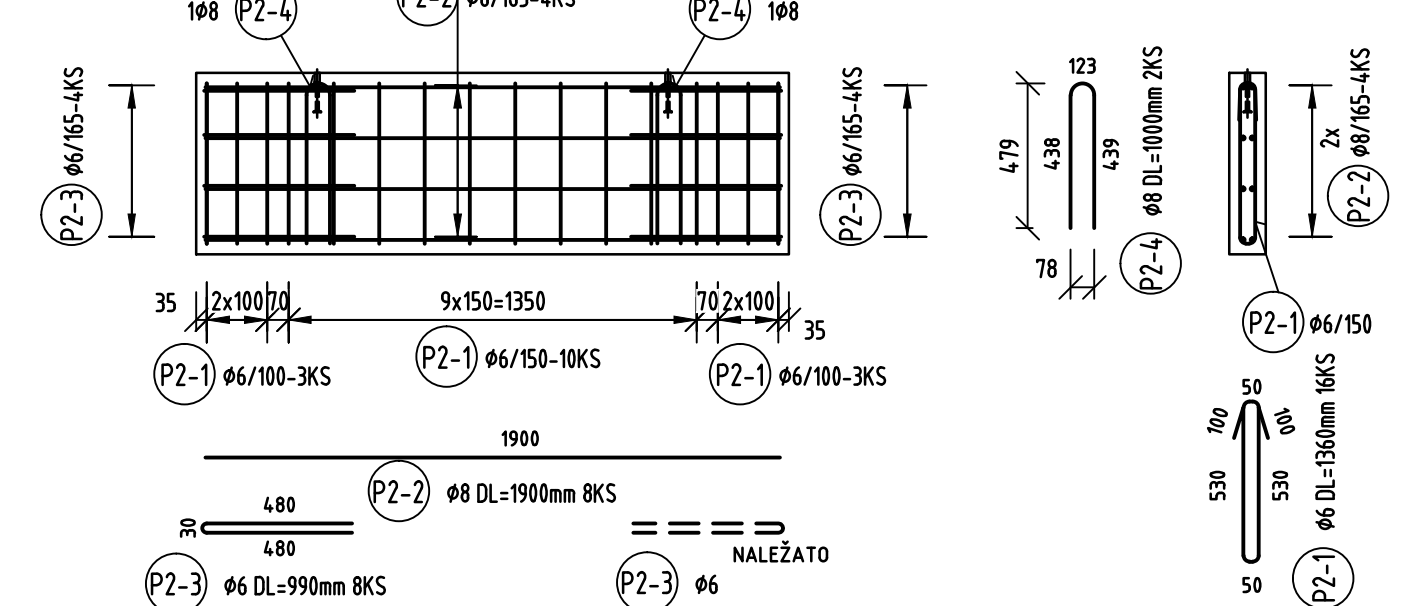


VÝKAZ VÝSTUŽE						
PRVOK	POL.	ø	DLŽKA [m]	KS	DLŽKA - bm	
					B 500B	
1x	P2-1	6	1.36	16	21.76	ø6
	P2-2	8	1.90	8	15.20	ø8
	P2-3	6	0.99	8	7.92	ø6
	P2-4	8	1.00	2	2.00	ø8
	CELKOM		m		29.68	17.20
			kg/m		0.222	0.395
			kg		6.59	6.79
	HMOTNOSŤ CELKOM		kg		13.38	
ZABUDOVANÉ PRVKY						
POZ.	NÁZOV	KS.				
TA	TA 6360-1,31-0130mm	2				

ROZMERY PREFABRIKÁTU / HMOTNOSŤ						
DLŽKA L =	1.960		m			
ŠÍRKA B =	0.120		m			
VÝŠKA H =	0.600		m			
OBJEM BETÓNU	0.141		m³			
HMOTNOSŤ	0.353		t			

Beťonový parapetný panel BP3 - 2960x500x120mm - 2 ks


POHĽAD A M1:25

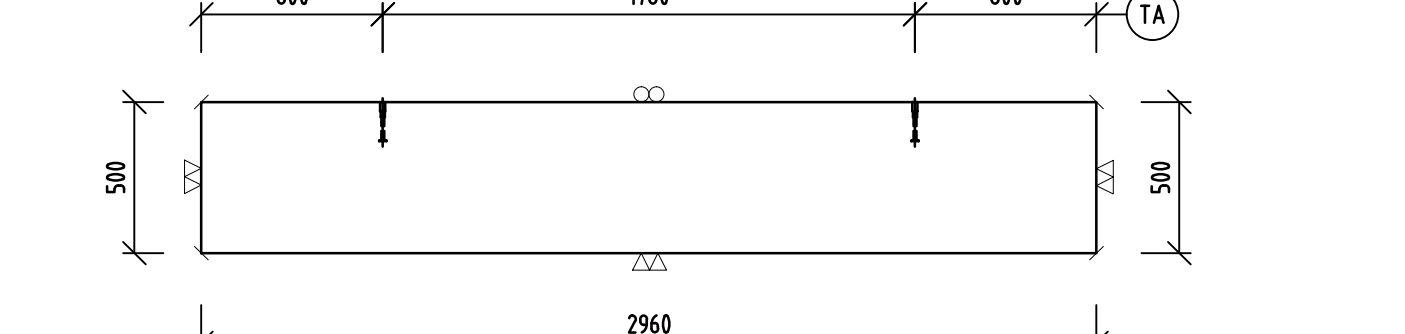

POHĽAD ZHORA M1:25



VÝSTUŽ M1:25

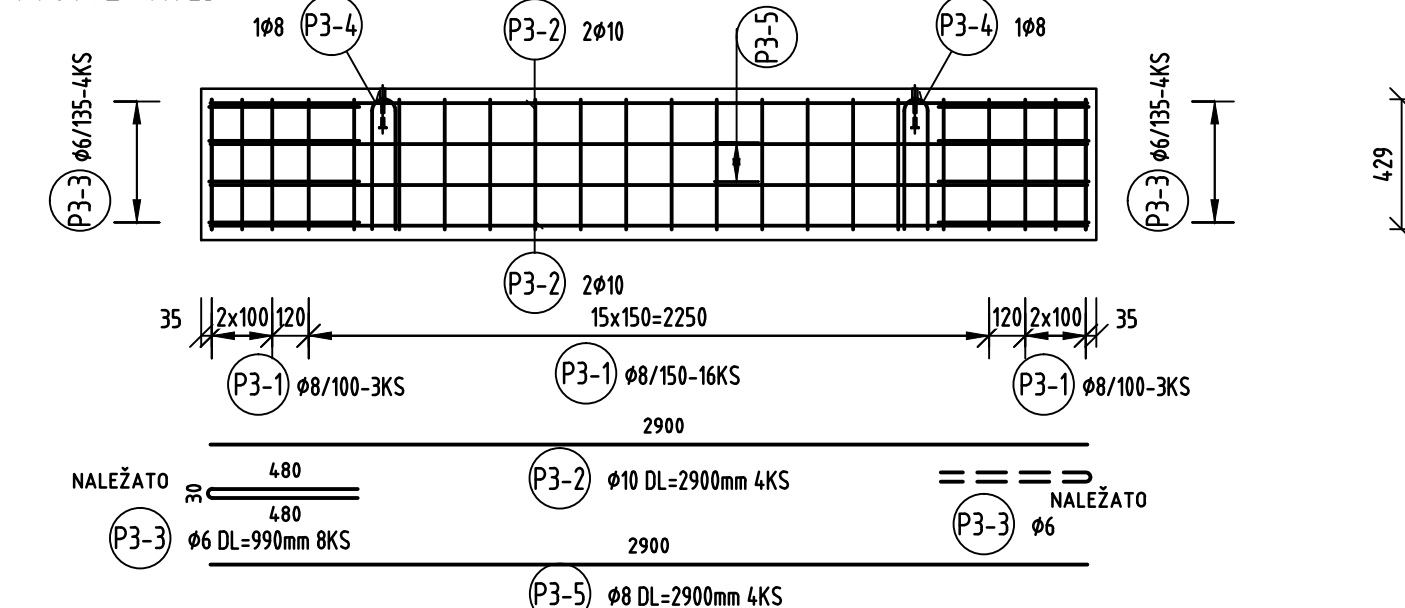


VÝKAZ VÝSTUŽE						ZABUDOVANÉ PRVKY			
PRVOK	POL.	ø	DLŽKA [m]	KS	DLŽKA - bm			POZ.	NÁZOV
					B 500B			TA	TA 6360-1,3t-0130mm
1x	P3-1	8	1.18	22	ø6	ø8	ø10		
	P3-2	10	2.90	4		25.96	11.60		
	P3-3	6	0.99	8	7.92				
	P3-4	8	0.90	2		1.80			
	P3-5	8	2.90	4		11.60			
	CELKOM			m		7.92	39.36	11.60	
			kg/m		0.222	0.395	0.617		
			kg		1.76	15.55	7.16		
	HMOTNOSŤ CELKOM			kg		24.47			
						ROZMERY PREFABRIKÁTU / HMC			
						DLŽKA L =	2.		
						ŠÍRKA B =	0.		
						VÝŠKA H =	0.		
						OBJEM BETÓNU	0.		
						HMOTNOSŤ	0.		


ROZMERY PREFABRIKÁTU / HMOTNOSŤ						
DLŽKA L =	2.960		m			
ŠÍRKA B =	0.120		m			
VÝŠKA H =	0.500		m			
OBJEM BETÓNU	0.178		m³			
HMOTNOSŤ	0.444		t			

Beťonový parapetný panel BP5 - 3960x500x120 - 37 ks


POHĽAD A M1:25

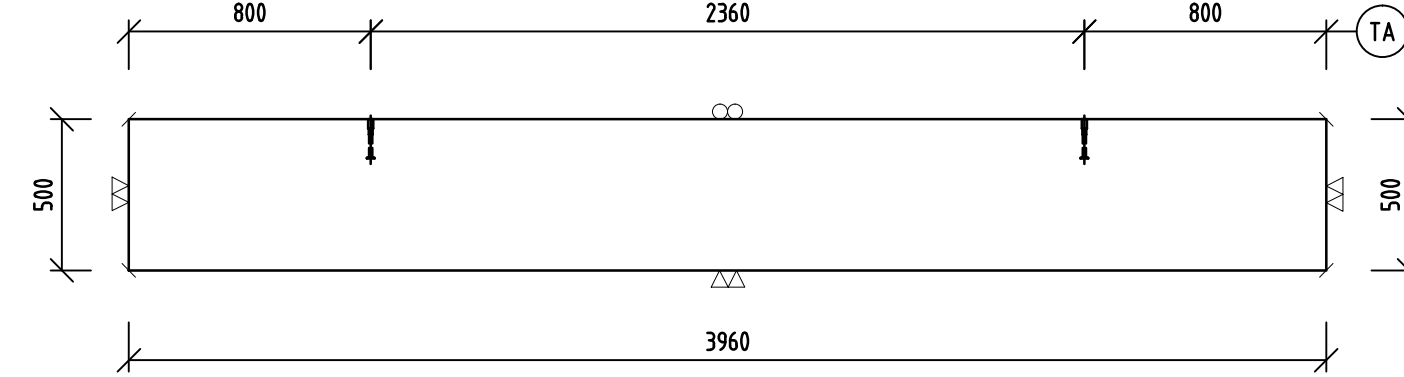

POHĽAD ZHORA M1:25

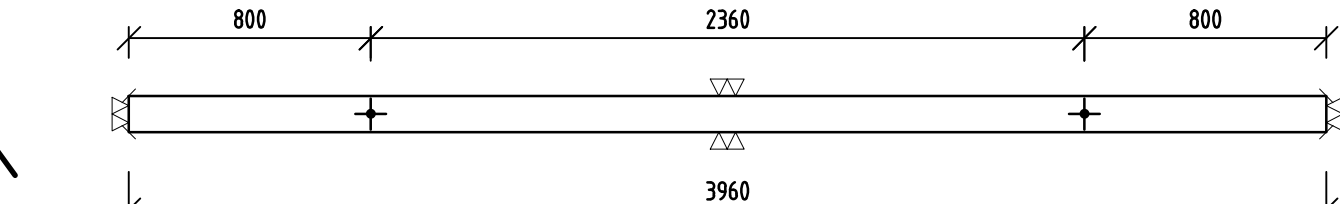

VÝSTUŽ M1:25

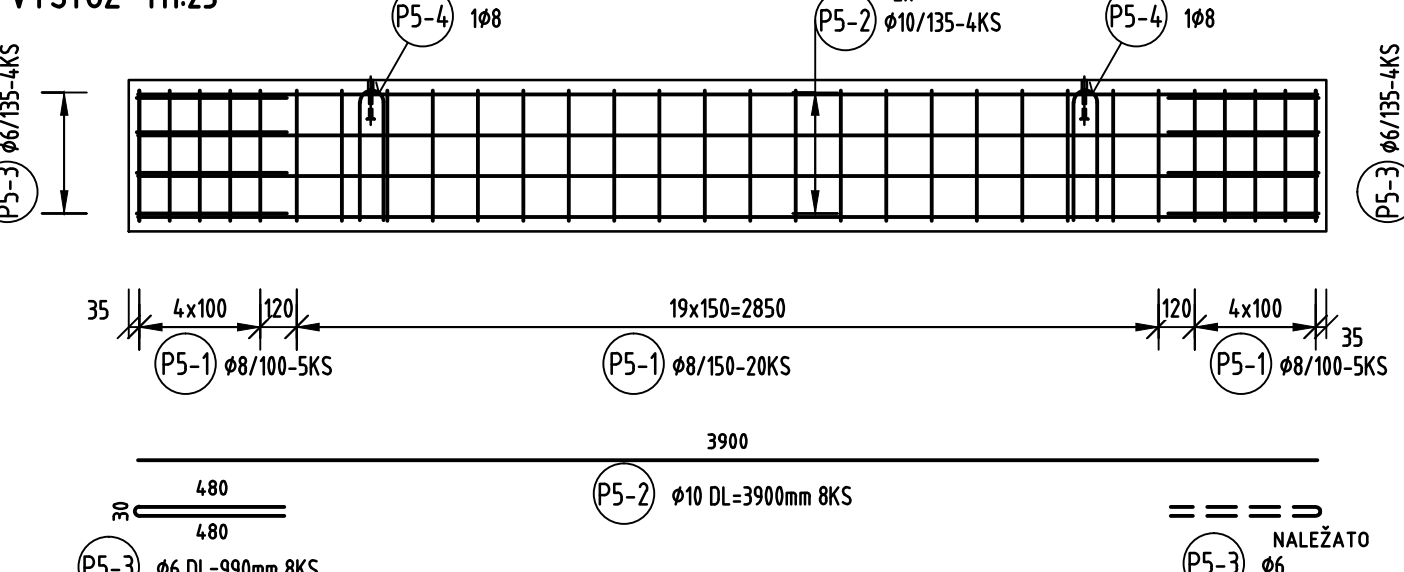

VÝKAZ VÝSTUŽE								
PRVOK	POL.	ø	DLŽKA [m]	KS	DLŽKA - bm			
					B 500B			
1x	P5-1	8	1.18	30		ø6	ø8	ø10
							35.40	
	P5-2	10	3.90	8				31.20
	P5-3	6	0.99	8	7.92			
	P5-4	8	0.90	2			1.80	
	CELKOM			m	7.92	37.20	31.20	
				kg/m	0.222	0.395	0.617	
				kg	1.76	14.69	19.25	
	HMOTNOSŤ CELKOM			kg		35.70		

○ ZABUDOVANÉ PRVKY	
POZ.	NÁZOV
TA	TA 6360-131-0130mm

ROZMERY PREFABRIKÁTU / H	
DLŽKA L =	
ŠÍRKA B =	
VÝŠKA H =	
OBJEM BETÓNU	
HMOTNOSŤ	

ROZMERY PREFABRIKÁTU / HMOTNOSŤ						
DLŽKA L =	3.960		m			
ŠÍRKA B =	0.120		m			
VÝŠKA H =	0.500		m			
OBJEM BETÓNU	0.238		m³			
HMOTNOSŤ	0.60		t			


POHĽAD B M1:25



POHĽAD ZHORA M1:25



VÝSTUŽ M1:25

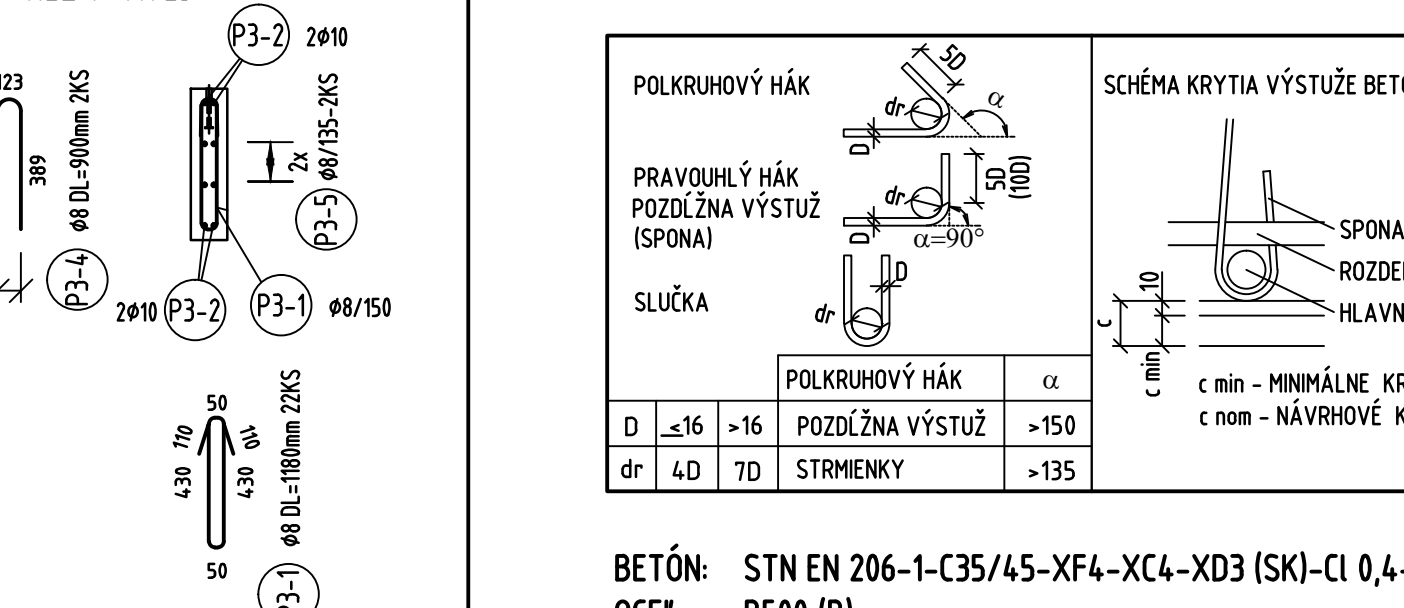

KS
2

ST
m
m
m
m3
t

ROZMERY PREFABRIKÁTU / HMOTNOSŤ						
DLŽKA L =	2.960		m			
ŠÍRKA B =	0.120		m			
VÝŠKA H =	0.500		m			
OBJEM BETÓNU	0.178		m³			
HMOTNOSŤ	0.444		t			