



Betónový parapetný panel BP6 - 3960x600x120 - 34 ks


POHĽAD A M1:25

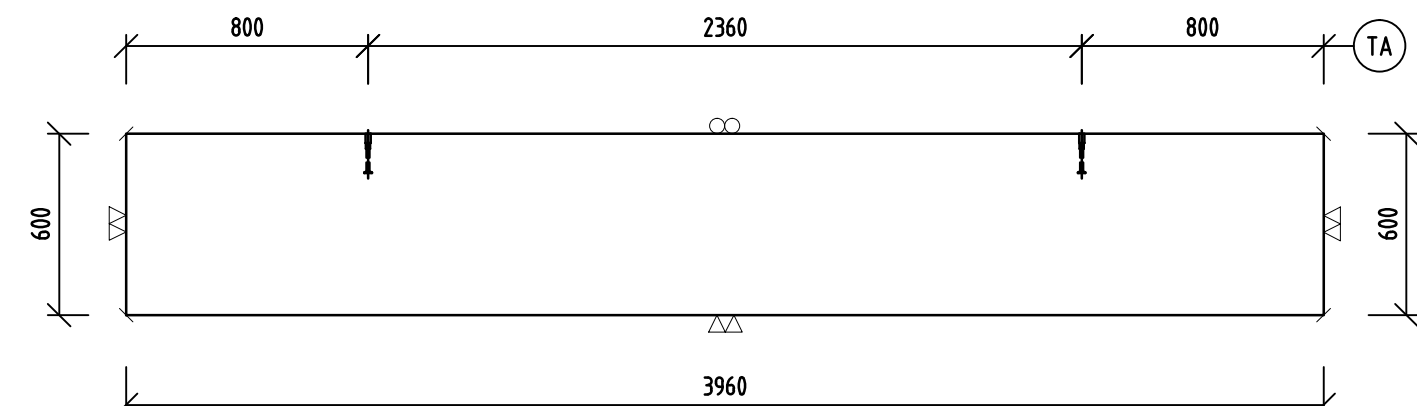


POHĽAD ZHORA M1:25

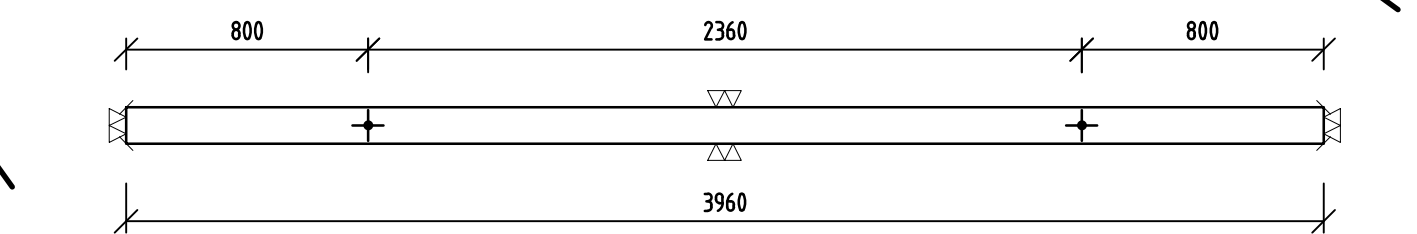


VÝSTUŽ M1:25

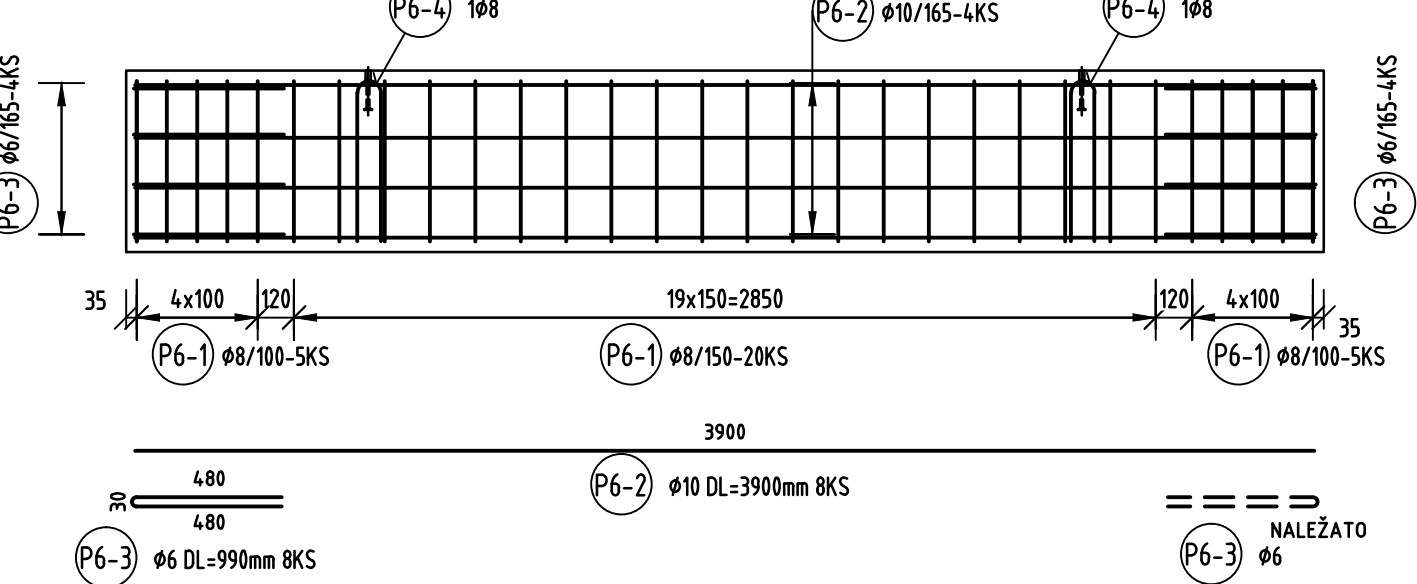

POHĽAD B M1:25

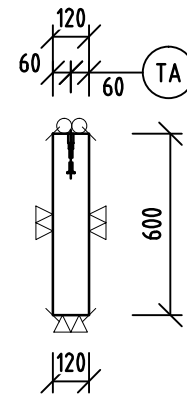

REZ 1 M1:25

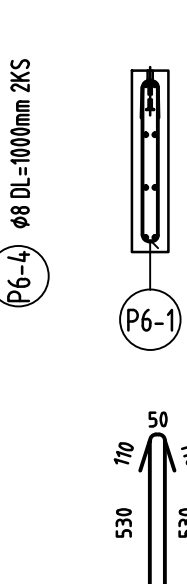

VÝKAZ VÝSTUŽE							
PRVOK	POL.	ø	DLŽKA (m)	KS	DLŽKA - bm		
					B 500B		
1x					ø6	ø8	ø10
	P6-1	8	1.38	30		4.14	
	P6-2	10	3.90	8			31.20
	P6-3	6	0.99	8	7.92		
	P6-4	8	1.00	2		2.00	
	CELKOM		m		7.92	43.40	31.20
			kg/m		0.222	0.395	0.617
			kg		1.76	17.14	19.25
HMOTNOSŤ CELKOM		kg			38.15		

ZABUDOVANÉ PRVKY		
POZ.	NÁZOV	KS.
TA	TA 6360-1,31-0130mm	2

ROZMERY PREFABRIKÁTU / HMOTNOSŤ		
DLŽKA L =	3 960	m
ŠÍRKA B =	0.120	m
VÝŠKA H =	0.600	m
OBJEM BETÓNU	0.285	m ³
HMOTNOSŤ	0.713	t

Betónový parapetný panel BP7 - 3960x700x120 - 1 ks


POHĽAD A M1:25




POHĽAD ZHORA M1:25




VÝSTUŽ M1:25

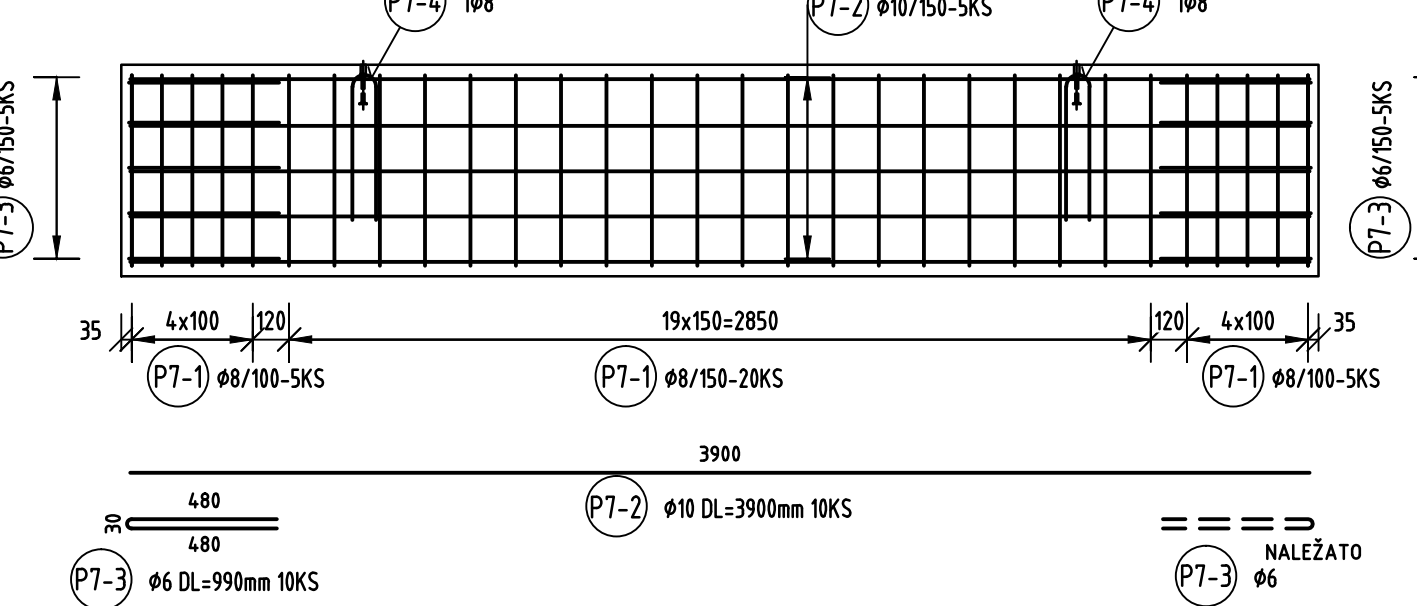

POHĽAD B M1:25

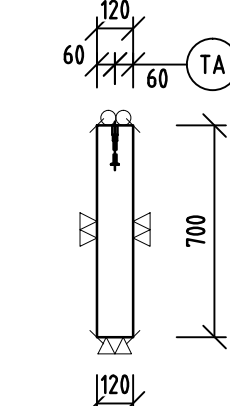

REZ 1 M1:25

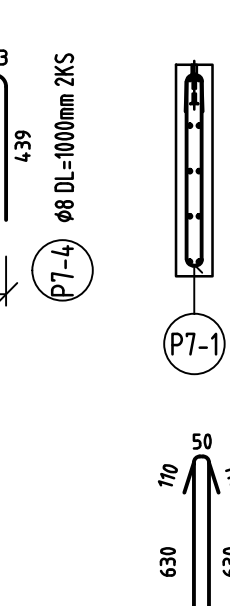


VÝKAZ VÝSTUŽE							
PRVOK	POL.	ø	DLŽKA [m]	KS	DLŽKA - bm		
					B 500B		
1x	P7-1	8	1.58	30		ø6	ø8
	P7-2	10	3.90	10			ø10
	P7-3	6	0.99	10	9.90		
	P7-4	8	1.00	2			2.00
	CELKOM		m		9.90	49.40	39.00
			kg/m		0.222	0.395	0.617
			kg		2.20	19.51	24.06
HMOTNOSŤ CELKOM			kg		45.77		

ZABUDOVANÉ PRVKY		
POZ.	NÁZOV	KS.
TA	TA 6360-1,31-0130mm	2


ROZMERY PREFABRIKÁTU / HMOTNOSŤ		
DLŽKA L =	3 960	m
ŠÍRKA B =	0.120	m
VÝŠKA H =	0.700	m
OBJEM BETÓNU	0.333	m ³
HMOTNOSŤ	0.832	t

Betónový parapetný panel BP8 - ATYP - 1 ks


POHĽAD A M1:25

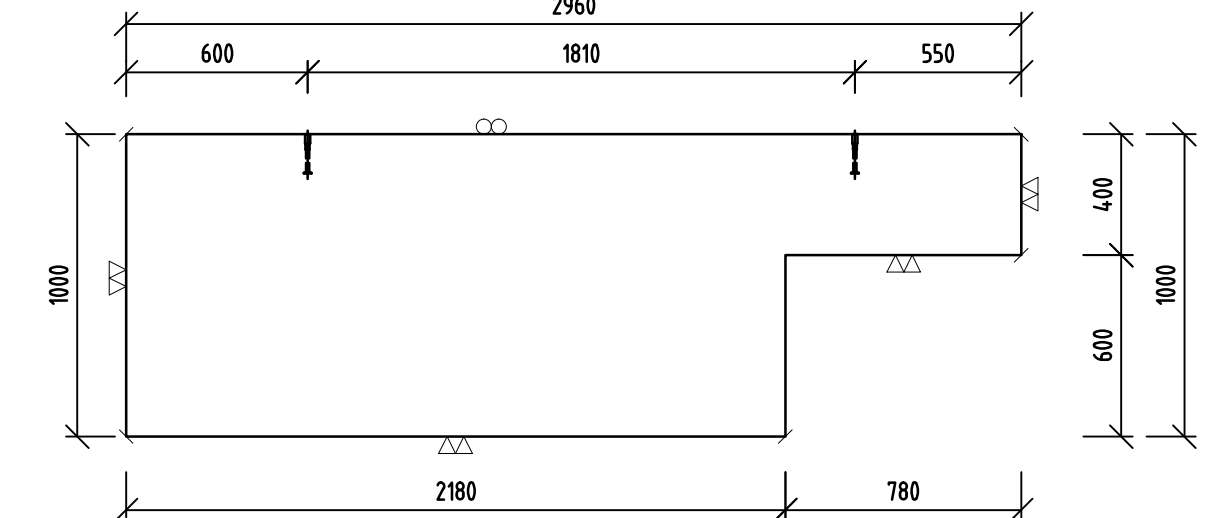


POHĽAD ZHORA M1:25

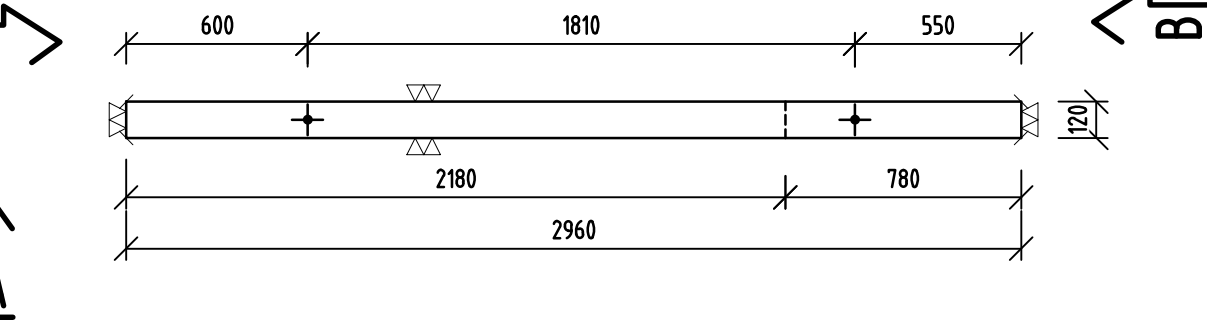

POHĽAD B M1:25

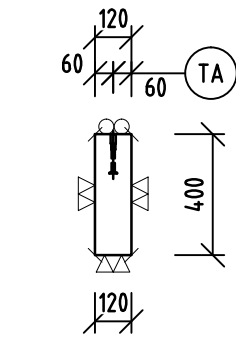


POHĽAD C M1:25

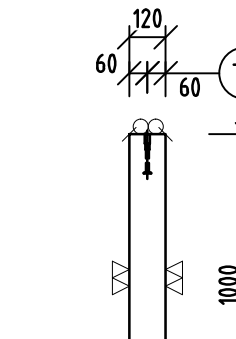


ZABUDOVANÉ PRVKY		
POZ.	NÁZOV	KS.
TA	TA 6360-1,31-0130mm	2

ROZMERY PREFABRIKÁTU / HMOTNOSŤ		
DLŽKA L =	2 960	m
ŠÍRKA B =	0.120	m
VÝŠKA H =	0.4-1.00	m
OBJEM BETÓNU	0.299	m ³
HMOTNOSŤ	0.748	t


VÝSTUŽ M1:25

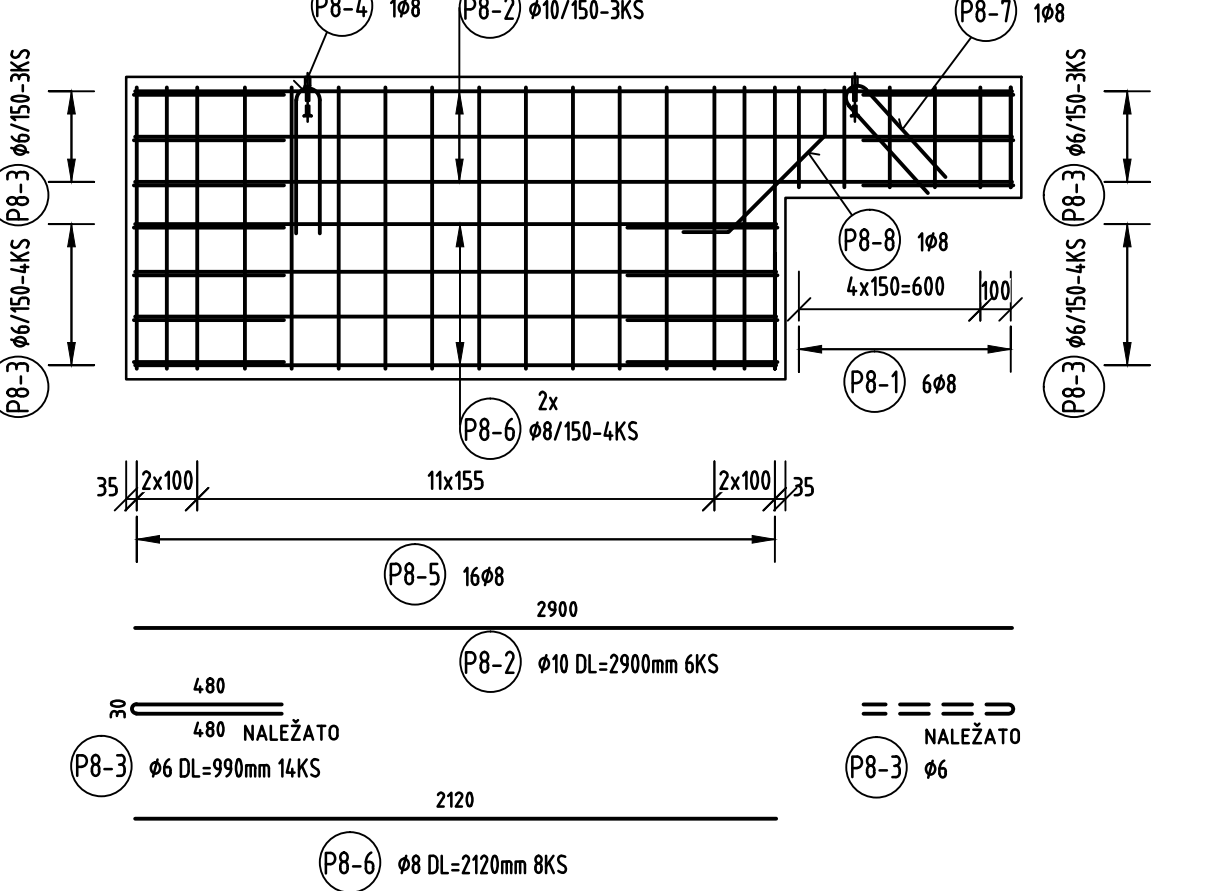

REZ 1 M1:25

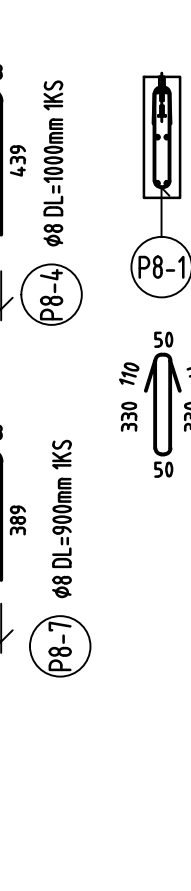


REZ 2 M1:25

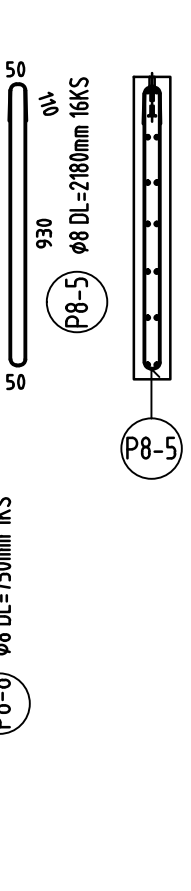


Betónový parapetný panel BP9 - ATYP - 1 ks


POHĽAD A M1:25

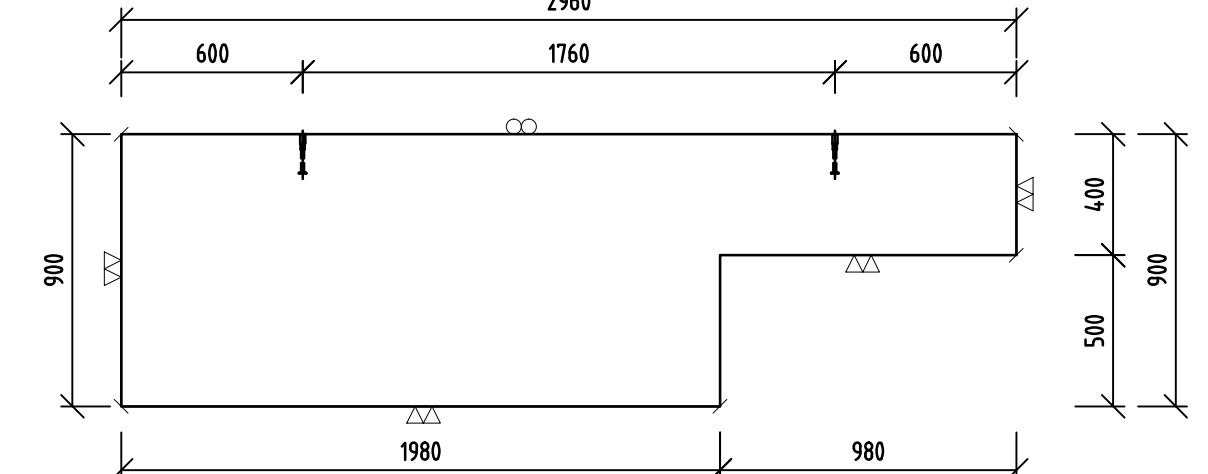


POHĽAD ZHORA M1:25

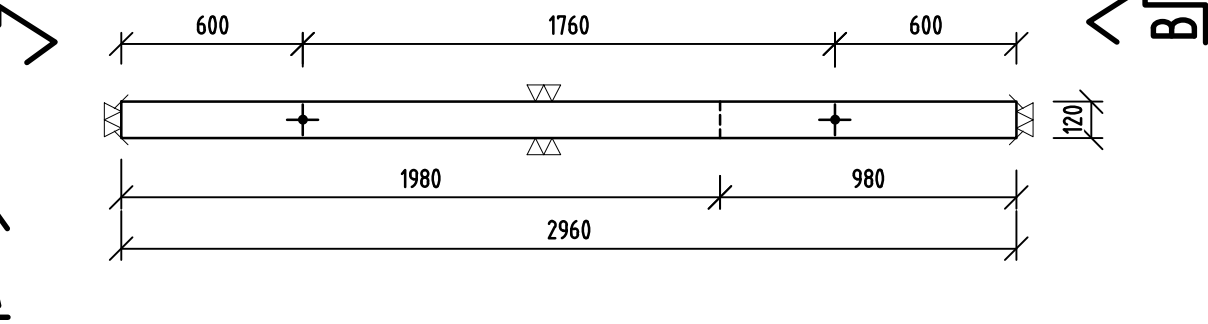

POHĽAD B M1:25

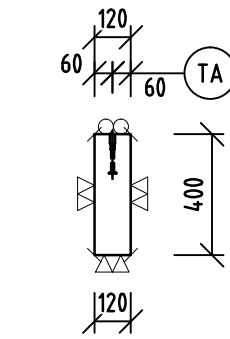


POHĽAD C M1:25

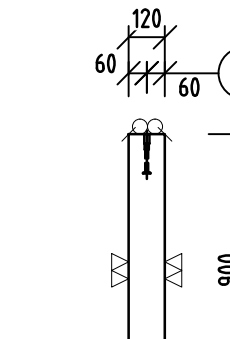


ZABUDOVANÉ PRVKY		
POZ.	NÁZOV	KS.
TA	TA 6360-1,31-0130mm	2

ROZMERY PREFABRIKÁTU / HMOTNOSŤ		
DLŽKA L =	2 960	m
ŠÍRKA B =	0.120	m
VÝŠKA H =	0.4-0.90	m
OBJEM BETÓNU	0.261	m ³
HMOTNOSŤ	0.652	t


VÝSTUŽ M1:25

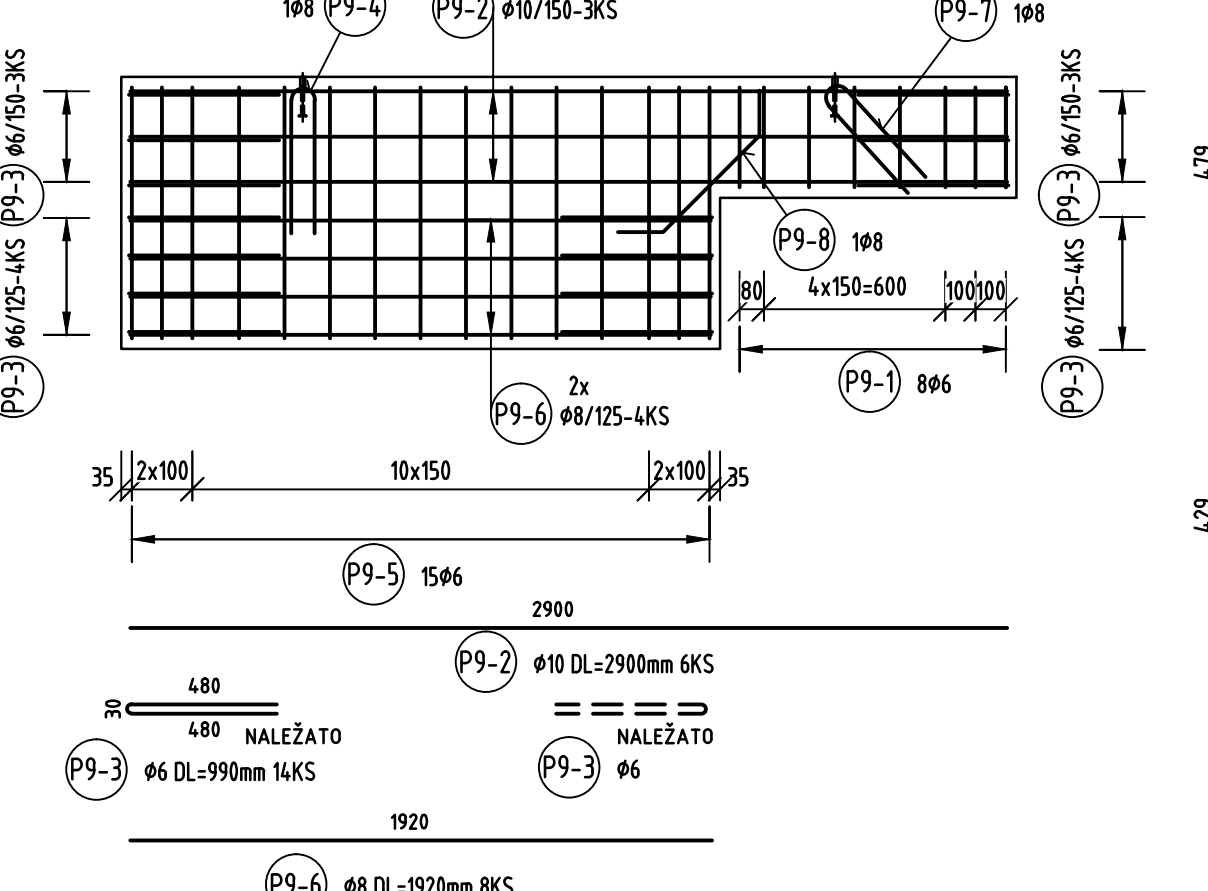

REZ 1 M1:25

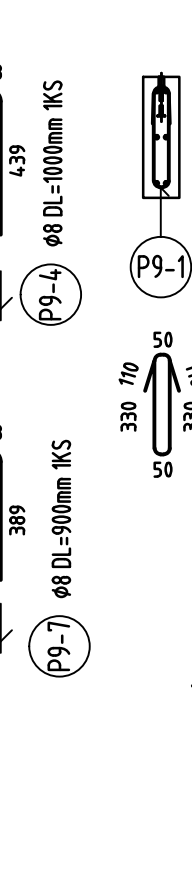

REZ 2 M1:25

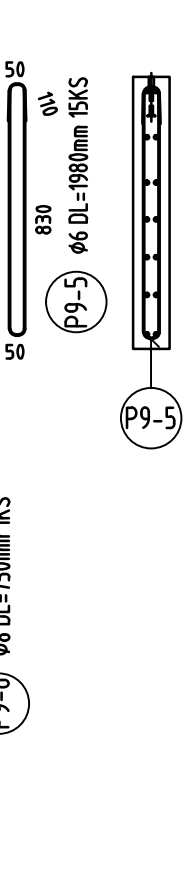

ZNAČENIE ÚPRAVY PLOCHY A ÚPRAVY HRAN	
▽	HLADKÝ BETÓN
▽▽	PRECÍZNE HLADKÝ BETÓN
▽▽▽	VÝMÝVANÝ BETÓN
▽▽▽▽	DEŽENÝ BETÓN
○	ZAHĽADENÝ BETÓN
○	PRECÍZNE ZAHĽADENÝ BETÓN
●	METOBETÓN
⌊	SKOSENÁ HRANA
⌋	OSTRÁ HRANA

POZNÁMKY

1) VÝSTUŽ JE KÓTOVANÁ VO SVOJEJ OSI

KRYTIE [mm]	c nom
KRYTIE	30

VÝKAZ VÝSTUŽE - BP8 - ATYP							
PRVOK	POL.	ø	DLŽKA [m]	KS	DLŽKA - bm		
					B 500B		
1x					ø6	ø8	ø10
	P8-1	8	0.98	6		5.88	
	P8-2	10	2.90	6			17.40
	P8-3	6	0.99	14	13.86		
	P8-4	8	1.00	1		1.00	
	P8-5	8	2.18	16		34.88	
	P8-6	8	2.12	8		16.96	
	P8-7	8	0.90	1		0.90	
	P8-8	8	0.75	1		0.75	
	CELKOM		m		13.86	60.37	17.40
			kg/m		0.222	0.395	0.617
			kg		3.08	23.85	10.74
	HMOTNOSŤ CELKOM		kg			37.67	

VÝKAZ VÝSTUŽE – BP9 – ATYP							
PRVOK	POL.	ø	DLŽKA [m]	KS	DLŽKA – bm		
					B 500B		
1x					ø6	ø8	ø10
	P9-1	6	0.98	8	7.84		
	P9-2	10	2.90	6			17.40
	P9-3	6	0.99	14	13.86		
	P9-4	8	1.00	1		1.00	
	P9-5	6	1.98	15	29.70		
	P9-6	8	1.92	8		15.36	
	P9-7	8	0.90	1		0.90	
	P9-8	8	0.75	1		0.75	
	CELKOM		m	51.40	18.01	17.40	
			kg/m	0.222	0.395	0.617	
			kg	11.41	7.11	10.74	
	HMOTNOSŤ CELKOM		kg		29.26		

ZNAČENIE ÚPRAVY PLOCHY A ÚPRAVY HRAN	
▽	HLADKÝ BETÓN
▽▽	PRECÍZNE HLADKÝ BETÓN
▽▽▽	VÝMÝVANÝ BETÓN
▽▽▽▽	DEŽENÝ BETÓN
○	ZAHĽADENÝ BETÓN
○	PRECÍZNE ZAHĽADENÝ BETÓN
●	METOBETÓN
⌊	SKOSENÁ HRANA
⌋	OSTRÁ HRANA

ZNAČENIE ÚPRAVY PLOCHY A ÚPRAVY HRAN	
▽	HLADKÝ BETÓN
▽▽	PRECÍZNE HLADKÝ BETÓN
▽▽▽	VÝMÝVANÝ BETÓN
▽▽▽▽	DEŽENÝ BETÓN
○	ZAHĽADENÝ BETÓN
○	PRECÍZNE ZAHĽADENÝ BETÓN
●	METOBETÓN
⌊	SKOSENÁ HRANA
⌋	OSTRÁ HRANA




BETÓN: STN EN 206-1-C35/45-XF4-XC4-XD3 (SK)-CI 0,4-Dmax16-S4

OCEĽ: B500 (B)

Zmena	Popis zmeny	Dátum	Spracoval	Schválil
a				
b				
c				

NÁZOV STAVBY				
PRÍPRAVA STRATEGICKÉHO PARKU NITRA (cestná infraštruktúra)				
STAVEBNÍK/INVESTOR	Slovenská správa ciest Miletičova 19, 826 19 Bratislava			
STAVEBNÝ DOZOR	Slovenská správa ciest Miletičova 19, 826 19 Bratislava			PEČIATKA
ZODPOVEDNÝ SO				PODPIS
ZHOTOVITEĽ STAVBY	ZDRUŽENIE „INFRAŠTRUKTÚRA NITRA“			PEČIATKA
	Vedúci člen združenia: Doprastav, a.s., Drieňová 27, 826 56 Bratislava Člen združenia: STRABAG, s.r.o., Mlynské Nivy 61/A, 825 18 Bratislava RIADITEĽ STAVBY - PREDSTAVITEĽ ZHOTOVITEĽA			ING. J. ROVNAN
				PODPIS

SO 303

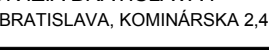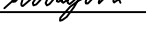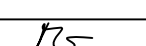ZHOTOVITEĽ DRS:		DOPRAVOPROJEKT, a.s.			
		DIVÍZIA BRATISLAVA I Kominárska 2,4, 832 03 Bratislava			
DOPRAVOPROJEKT, a.s. DIVÍZIA BRATISLAVA I 83203 BRATISLAVA, KOMINÁRSKA 2,4		RIADITEĽ DIV. BRATISLAVA I	ING. J. HARVANČÍK	PODPIS	
		HL. INŽ. PROJEKTU	ING. M. KODAJOVÁ	PODPIS	
		C. ZAKAZKY	7782-03		
PODZHOTOVITEĽ DRS:		DOPRAVOPROJEKT, a.s.			
		DIVÍZIA BRATISLAVA I Lubochianska 4, 831 04 Bratislava			
H&W INVEST s.r.o. Lubochianska 4, 831 04 Bratislava		ZODPOVEDNÝ PROJEKTANT	ING. PETER FEDERIC	PODPIS	
		VYPRACOVAL	ING. PETER FEDERIC HL.	PODPIS	
		KONTROLOVAL	ING. P. HOLLY	PODPIS	
KRAJ:	NITRIANSKY	KATASTR. LÍZEMIE:	DATUM		08.2017
OKRES:	NITRA	k.ú. Mýtna, Lužianky, Orozovce, Zbehy, Čakajovce, Zborov	FORMAT		A4
OBJEKT / BUILDING	SO 303 PHS pri ÚK medzi križovatkami B' a E" SO 303 PHS (anti-noise wall) near UK (special communication) between crossroads B and E		MIERKA		1:25
			STUPEŇ		DRS
			CIS. ZAKAZKY		-
NÁZOV PRÍLOHY / TITLE			CIS. SUPRAVY:		CIS. PRÍLOHY:
BETÓNOVÝ PARAPETNÝ PANEL BP6 - BP9					105