


OCEĽOVÝ STĹPIK HEB 200

TYP 1

BOČNÝ POHĽAD
M 1:25


ČELNÝ POHĽAD OD OSI CESTY
M 1:25

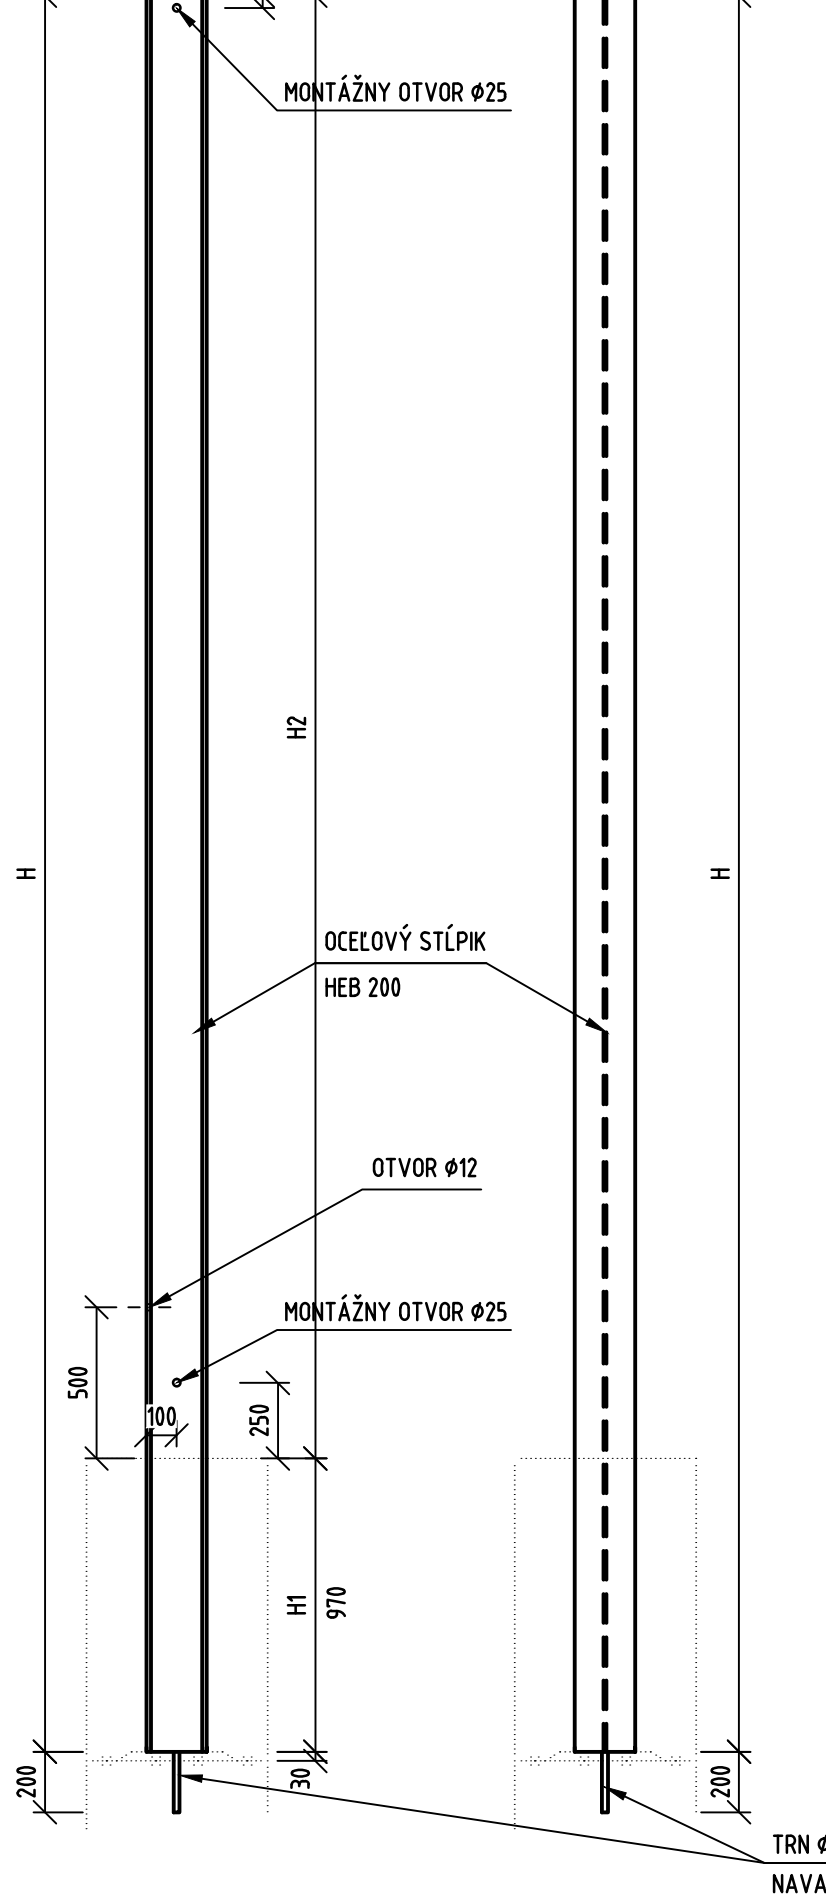

TYP 2L

BOČNÝ POHĽAD
M 1:25


ČELNÝ POHĽAD OD OSI CESTY
M 1:25

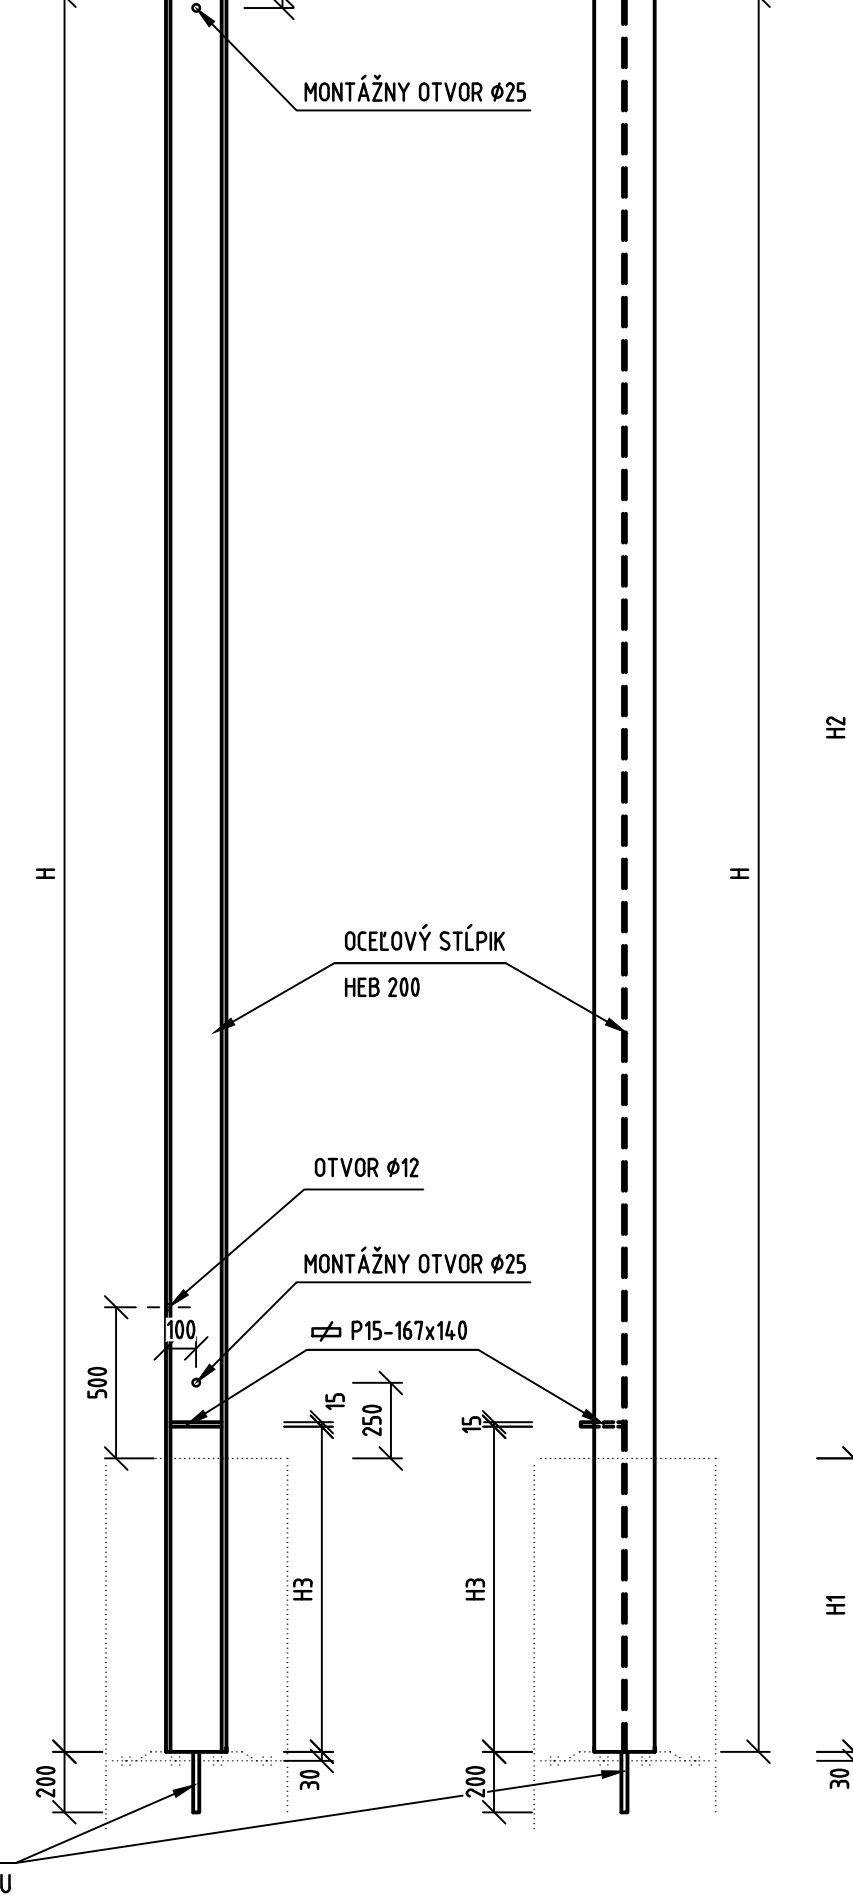

ATYPICKÝ OCEĽOVÝ STĹPIK 2x UPE 200


TYP 2P-U-100

ČELNÝ POHĽAD OD OSI CESTY
M 1:25

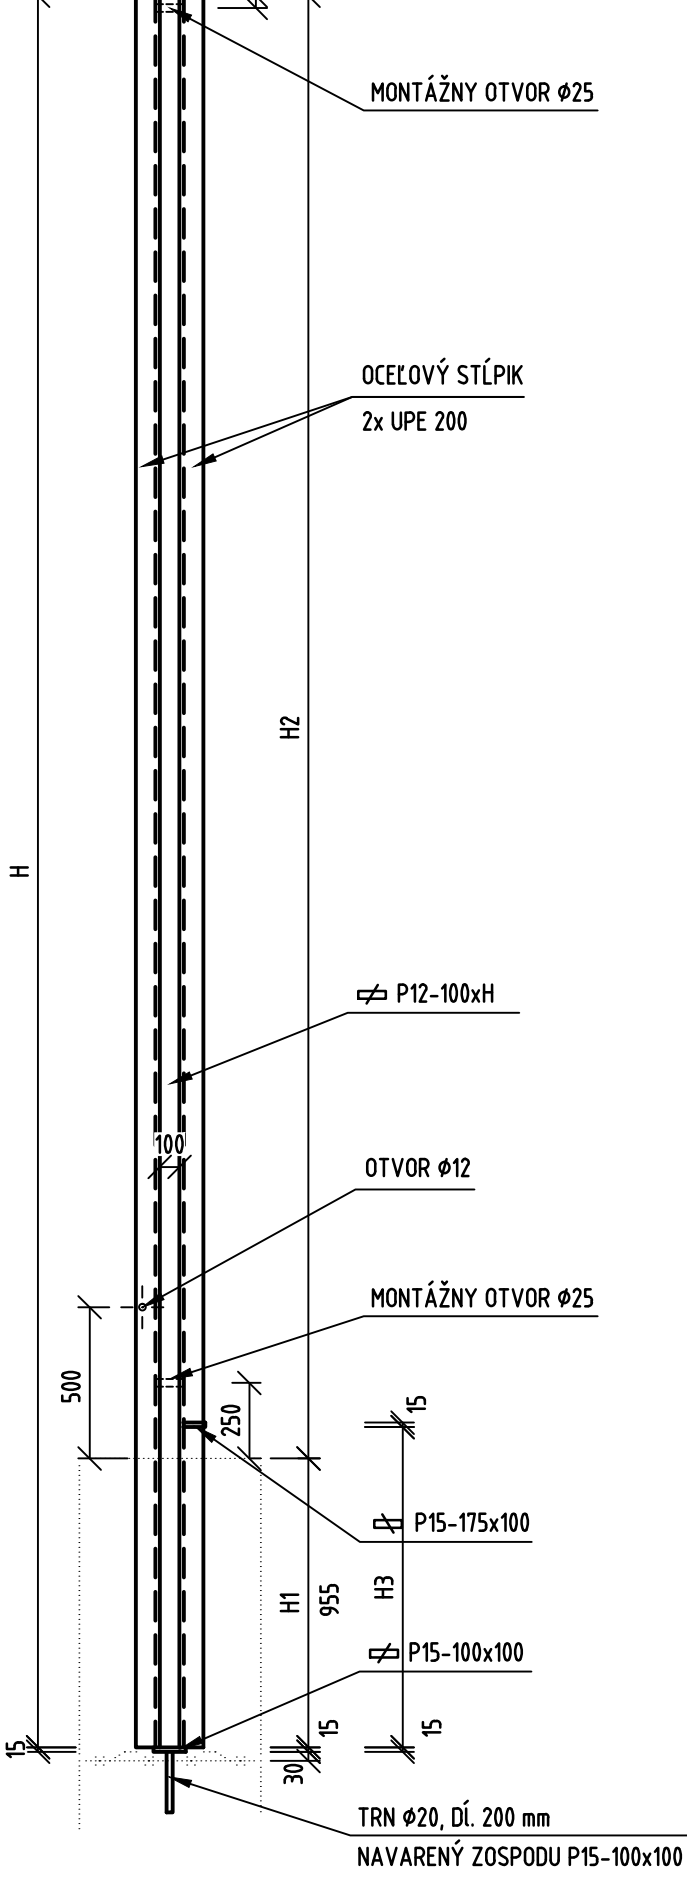


TYP 1

PÔDORYS
M 1:10

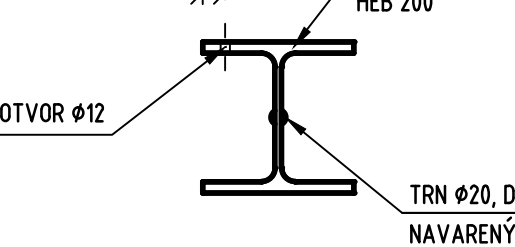


TYP 2L

PÔDORYS
M 1:10

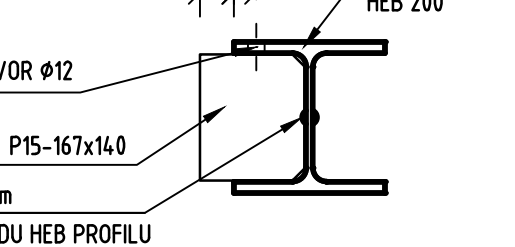

P15-167x140

M 1:10

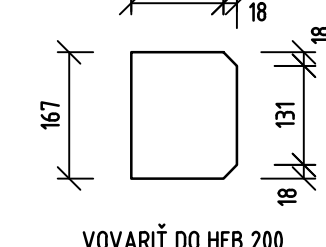


POHĽAD
OD OSI CESTY!!!

POHĽAD
OD OSI CESTY!!!


Pozn.: Typ 2P má plech P15-167x140 na pravej strane

TYP 2P -U-100


PÔDORYS
M 1:10

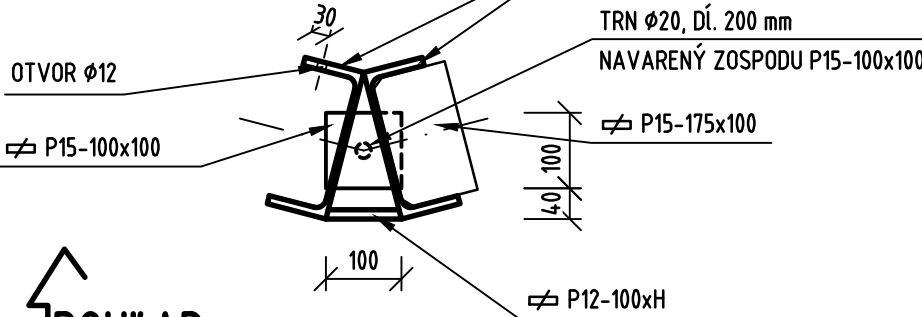

P15-175x100
M 1:10

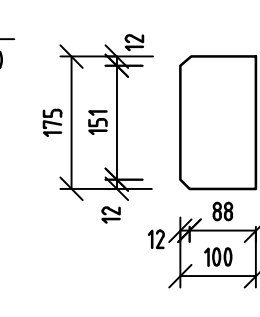


P15-100x100
M 1:10

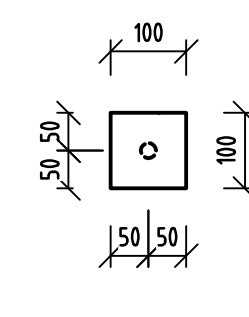

POHĽAD
OD OSI CESTY!!!

TYP 2P -U-120

PÔDORYS
M 1:10

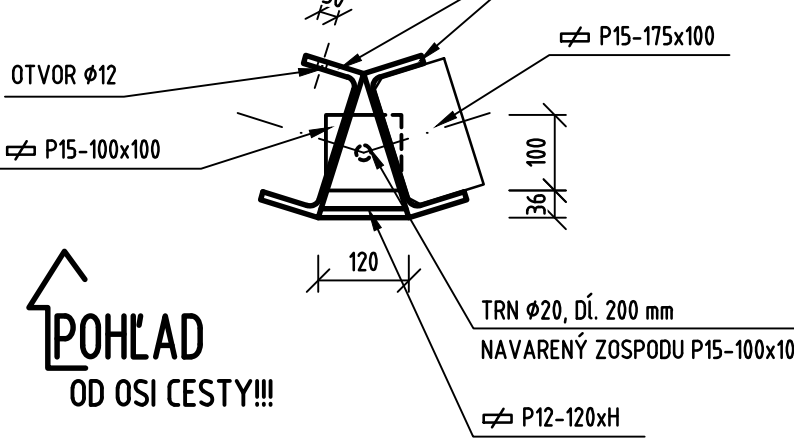

POZNÁMKY

- 1) VÝKAZ STĹPIKOV JE V PRÍLOHE 106.2
- 2) VÝKRES NENAHŔADZA DIELENSKÚ DOKUMENTÁCIU
- 3) NÁHĽAD NA STĹPIKY JE OD OSI KOMUNIKÁCIE (ZRKADLOVÝ OBRAZ POZDĽŽNEHO PROFILU)
- 4) STUPEŇ PRÍPRAVY PLOCH PODĽA STN EN ISO 12944-4: SA
- 5) STĹPIKY TYPU 2 MAJÚ PLECH P15, KTORÝ JE VOVARENÝ DO HEB A SLUŽÍ NA ULOŽENIE BETÓNOVÝCH PANELOV V MIESTACH VÝŠKOVÝCH SKOKOV, VÝŠKOVÝ SKOK SA MÔŽE VYRIEŠIŤ AJ PODBETÓNOVANÍM, VTEDY BY SA PLECH P15 NENAVAROVAL
- 6) OTVOR ϕ 12 SLUŽÍ AKO PREDPRÍPRAVA PRE UZEMNENIE PH STENY, UMIESTNI SA DO ZADNEJ ČASTI PRÍRUBY (PRI POHĽADE OD CESTY)

OCEĽ: S235

SKLADBA NÁTEROVÉHO SYSTÉMU OCEĽE:

- povrchová úprava (hrúbka pozinkovania) v zmysle STN EN ISO 1461

Zmena	Popis zmeny	Dátum	Spracoval	Schvaľoval
a				
b				
c				

NÁZOV STAVBY PRÍPRAVA STRATEGICKÉHO PARKU NITRA (cestná infraštruktúra)				
STAVEBNÍK/INVESTOR	Slovenská správa ciest Miletičova 19, 826 19 Bratislava			
STAVEBNÝ DOZOR	Slovenská správa ciest Miletičova 19, 826 19 Bratislava		PEČIATKA	
	ZODPOVEDNÝ SD		PODPIS	
ZHOTOVITEĽ STAVBY	ZDRUŽENIE „INFRAŠTRUKTÚRA NITRA“ Vedúci člen združenia: Doprastav, a.s., Drieňová 27, 826 56 Bratislava Člen združenia: STRABAG, s.r.o., Mlynské Nivy 61/A, 825 18 Bratislava		PEČIATKA	
	RIADITEĽ STAVBY - PREDSTAVITEĽ ZHOTOVITEĽA	ING. J. ROVNAN	PODPIS	

SO 303

ZHOTOVITEĽ DRS: DOPRAVOPROJEKT, a.s. DIVÍZIA BRATISLAVA I Kominárska 2,4, 832 03 Bratislava		DOPRAVOPROJEKT, a.s. DIVÍZIA BRATISLAVA I Kominárska 2,4, 832 03 Bratislava	
RIADITEĽ DIV. BRATISLAVA I	ING. J. HARVANČÍK	PODPIS	
HL. INŽ. PROJEKTU	ING. M. KODAJOVÁ	PODPIS	
Č. ZÁKAZKY	7782-03		
PODZHOTOVITEĽ DRS: H&W INVEST s.r.o. Lubochnianska 4, 831 04 Bratislava		ZODPOVEDNÝ PROJEKTANT ING. PETER FEDERIČ	
		VYPRACOVAL ING. PETER FEDERIČ ml.	
		KONTROLOVAL ING. P. HOLLY	
KRAJ: OKRES:	NITRIANSKY NITRA	KATASTR. ÚZEMIE: k.ú. Mlynáre, Lužianky, Dražovce, Zbehy, Čakajovce, Zobor	DÁTUM 06.2017
OBJEKT / BUILDING SO 303 PHS pri ŤK medzi križovatkami „B“ a „E“ SO 303 PHS (anti-noise wall) near ŤK (special communication) between crossroads B and E			FORMÁT 6 A4
			MIERKA 1:25, 1:10
			STUPEŇ DRS
			ČÍS. ZÁKAZKY -
NÁZOV PRÍLOHY/ TITLE OCEĽOVÉ STĹPIKY HEB 200			ČÍS. SUPRAVY: -
			ČÍS. PRÍLOHY: 106.1