




OCELOVÝ STĚPÍK HEB 160
TYP 1
BOČNÝ POHĽAD
M 1:25

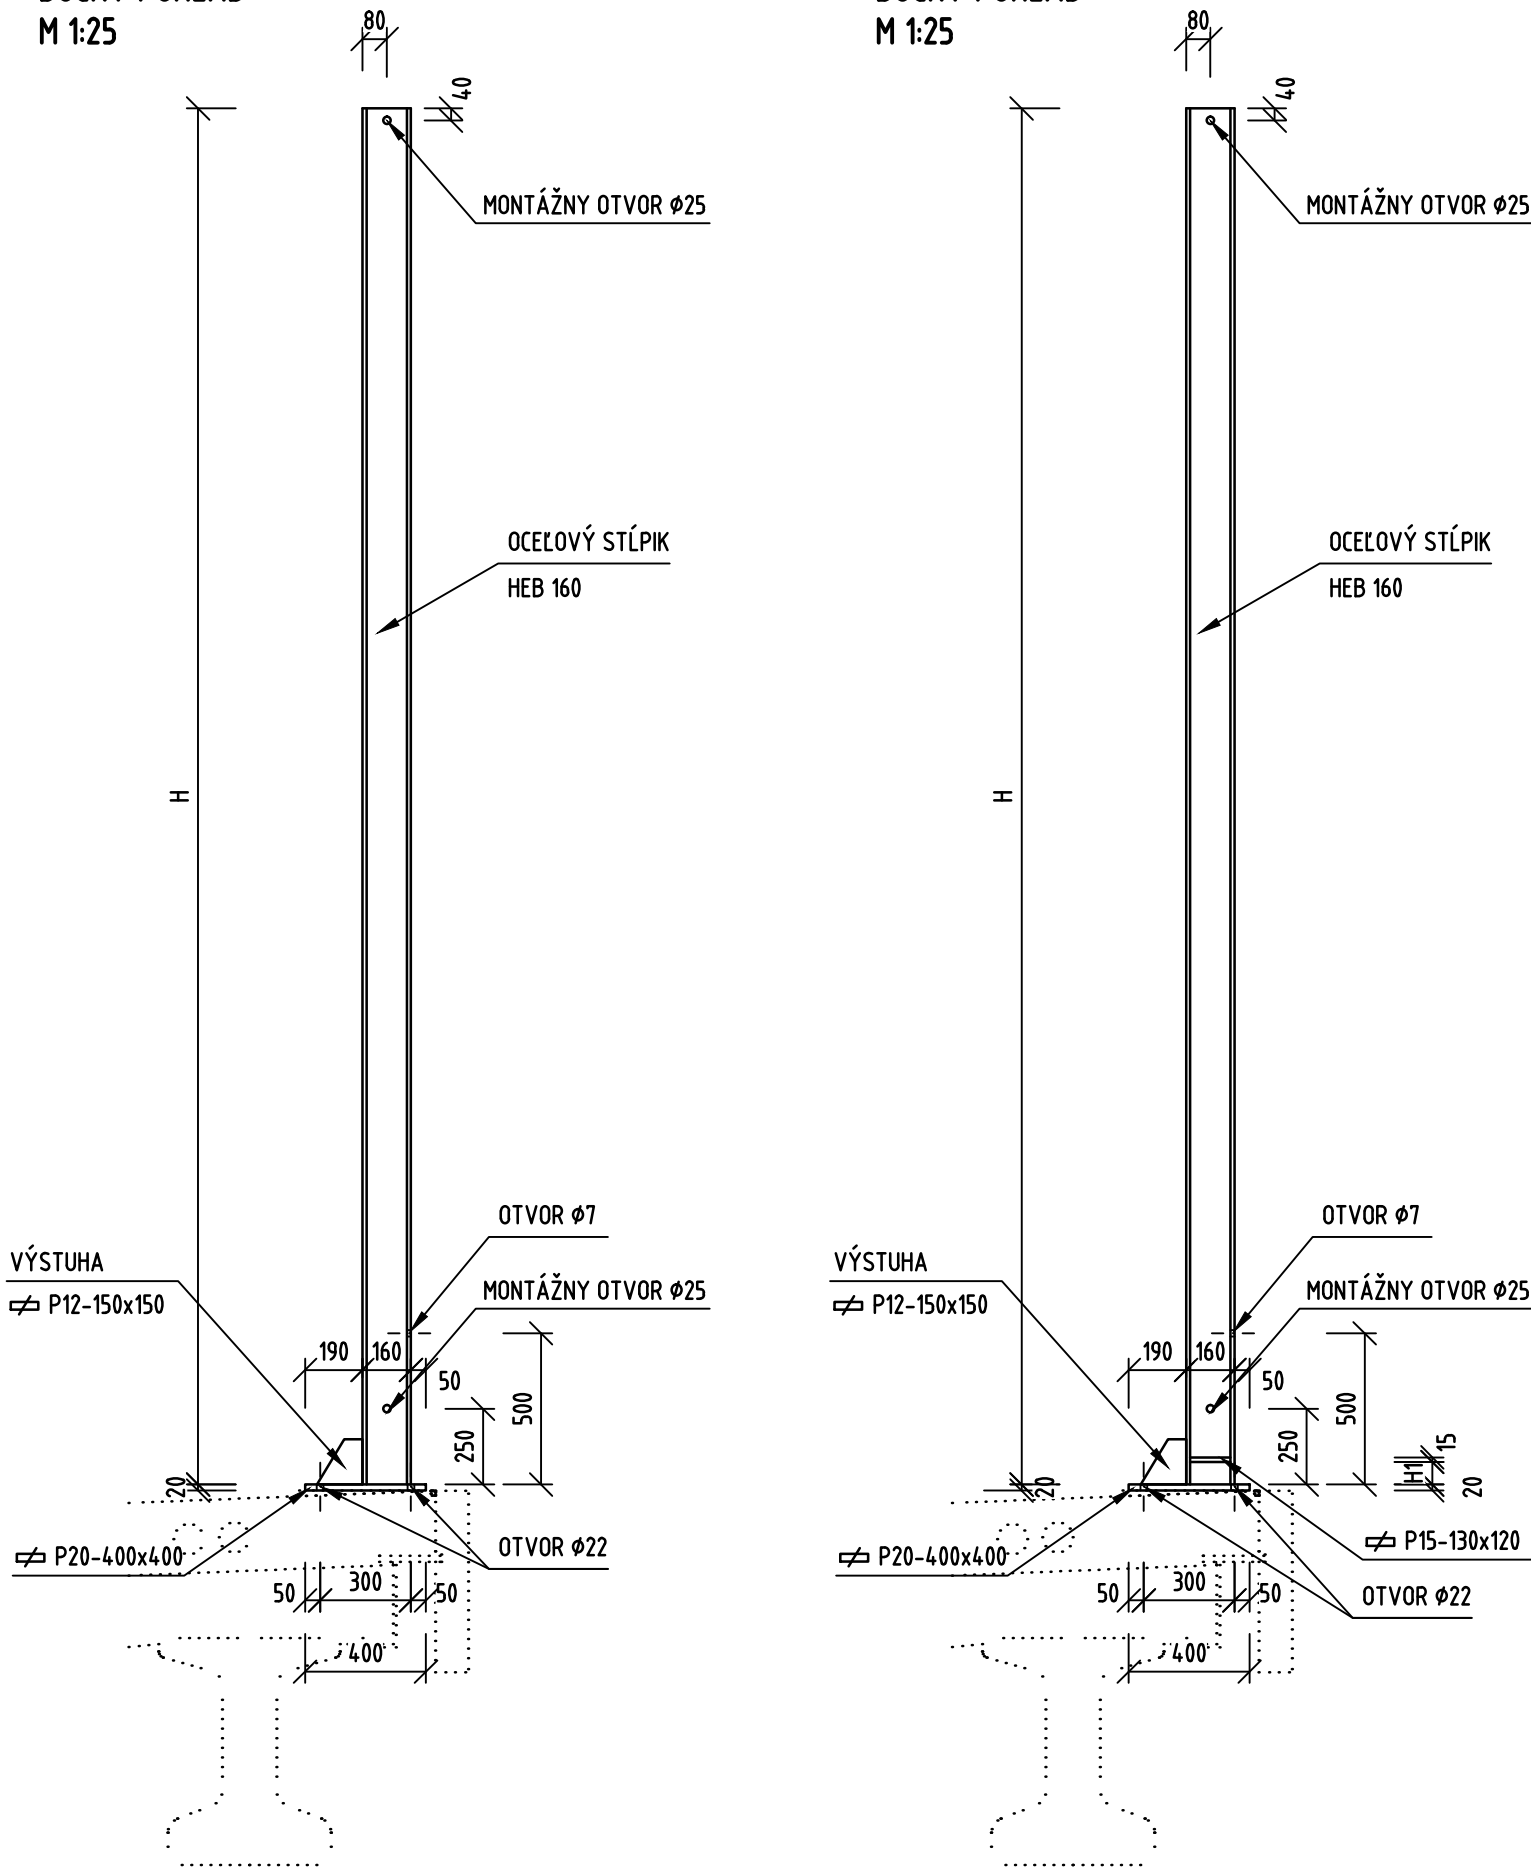


TYP 2L
BOČNÝ POHĽAD
M 1:25

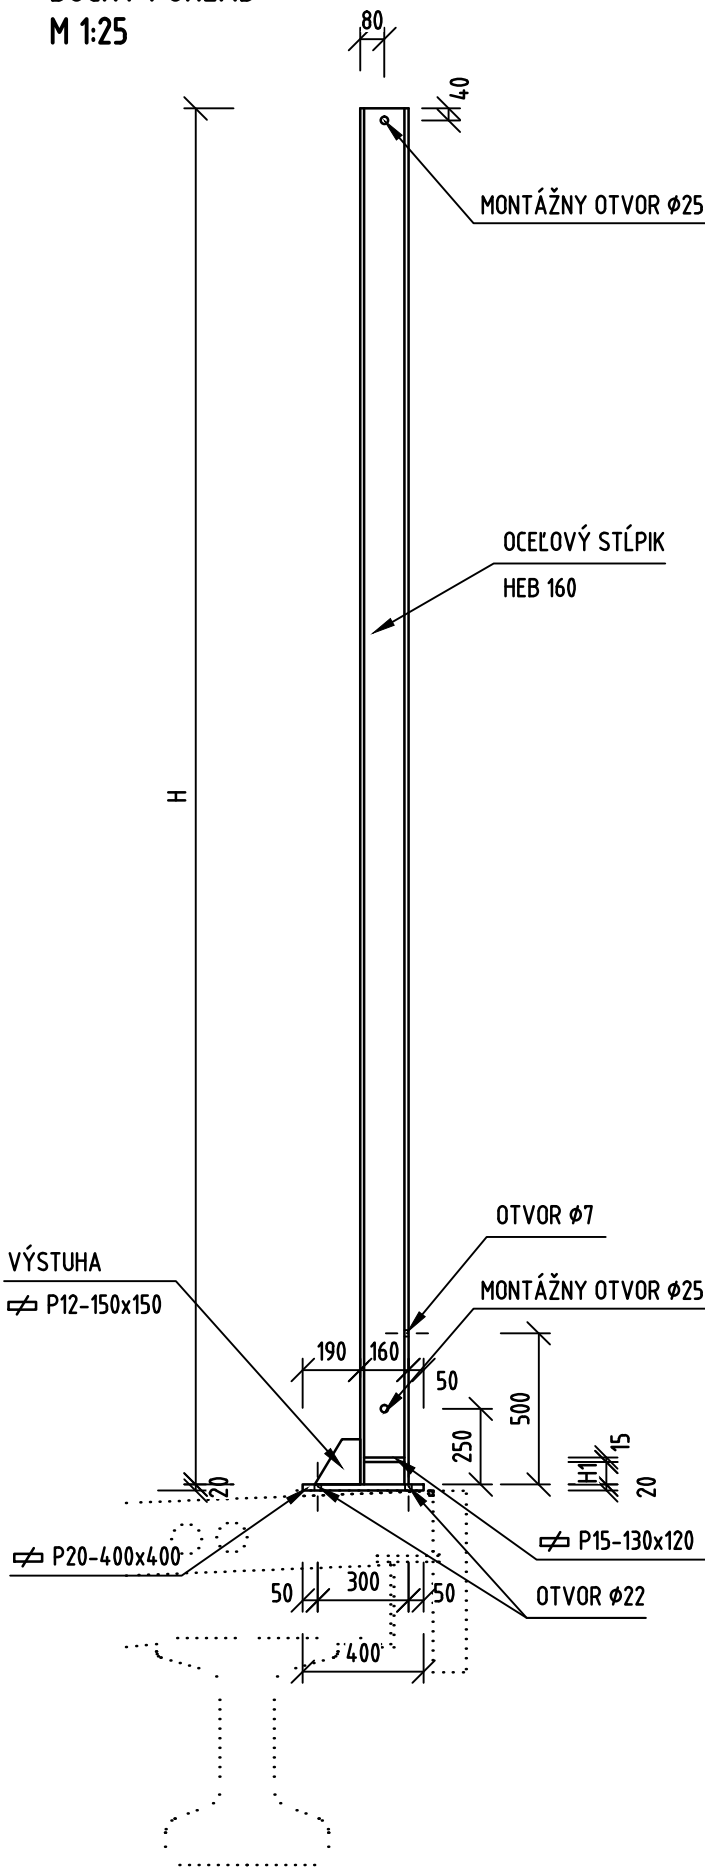


TYP 1
PÔDORYS
M 1:10

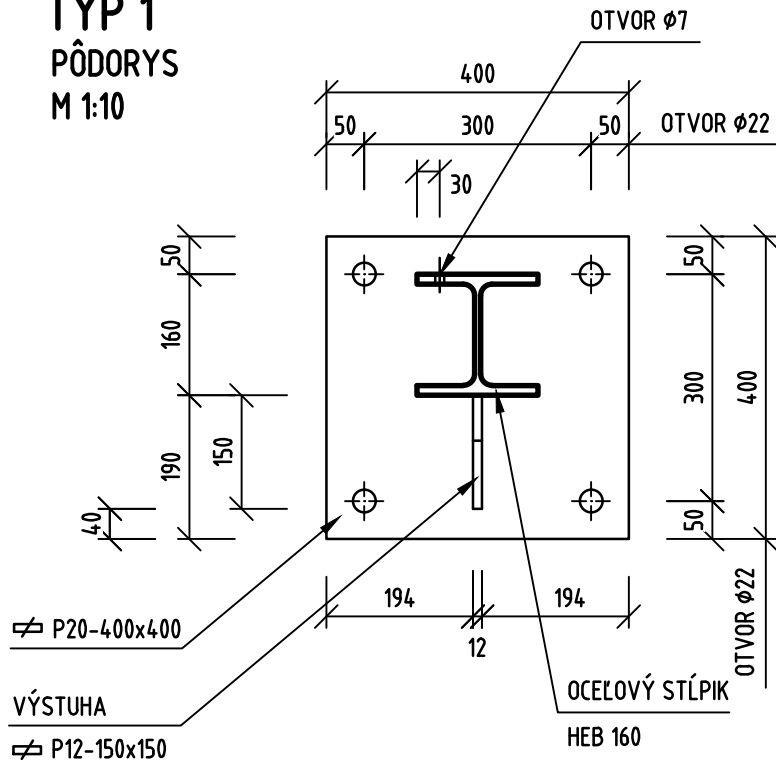

VÝSTUHA P12-150x150
M 1:10

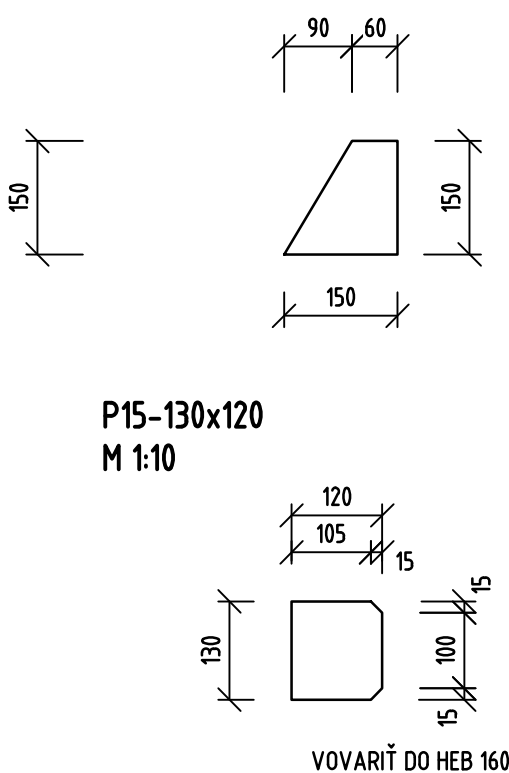

TYP 3L
PÔDORYS
M 1:10

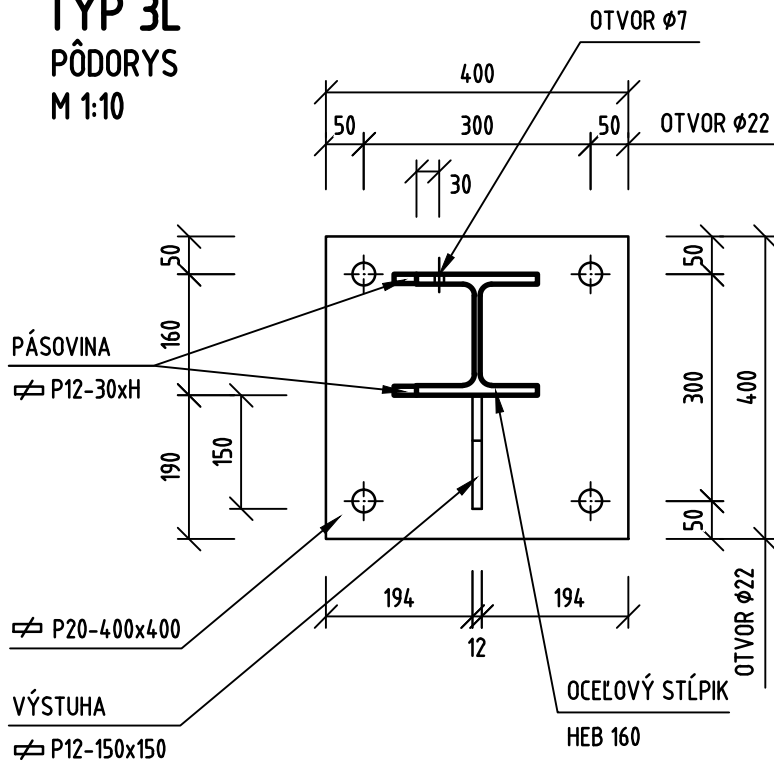

POHĽAD
OD OSI CESTY!!!

Pozn.: Typ 3P má plechy P12-30xH na pravej strane

POZNÁMKY


- 1) VÝKAZ STĚPIKOV JE V PRÍLOHE 107.2
- 2) VÝKRES NENAHRAĐZA DIELENSKÚ DOKUMENTÁCIU
- 3) STUPEŇ PRÍPRAVY POVRCHOV PODĽA STN EN ISO 12944-4: SA
- 4) NÁHĽAD NA STĚPIKY JE OD OSI KOMUNIKÁCIE (ZRKADLOVÝ OBRAZ POZDĽŽNEHO PROFILU)
- 5) STĚPIKY TYPU 2 MAJÚ PLECH P15, KTORÝ JE VOVARENÝ DO HEB A SLUŽÍ NA ULOŽENIE BETÓNOVÝCH PANEĽOV V MIESTACH VÝŠKOVÝCH SKOKOV, PLECH SA NACHÁDZA AJ PRI STĚPIKOVÝCH TYPU 3, KTORÉ SÚ PRED A ZA MOSTNÝM ZÁVEROM
- 6) OTVOR Ø 7 SLUŽÍ AKO PREDPRÍPRAVA PRE UZEMNENIE PH STENY (PRE SAMOREZNÉ SKRUTKY M8), UMIESTNI SA DO ZADNEJ ČASTI PRÍRUBY (PRI POHĽADE OD CESTY)

OCEĽ: S235

SKLADBA NÁTEROVÉHO SYSTÉMU OCEĽ:

- povrchová úprava (hrúbka pozinkovania) v zmysle STN EN ISO 1461

TYP 2L
PÔDORYS
M 1:10

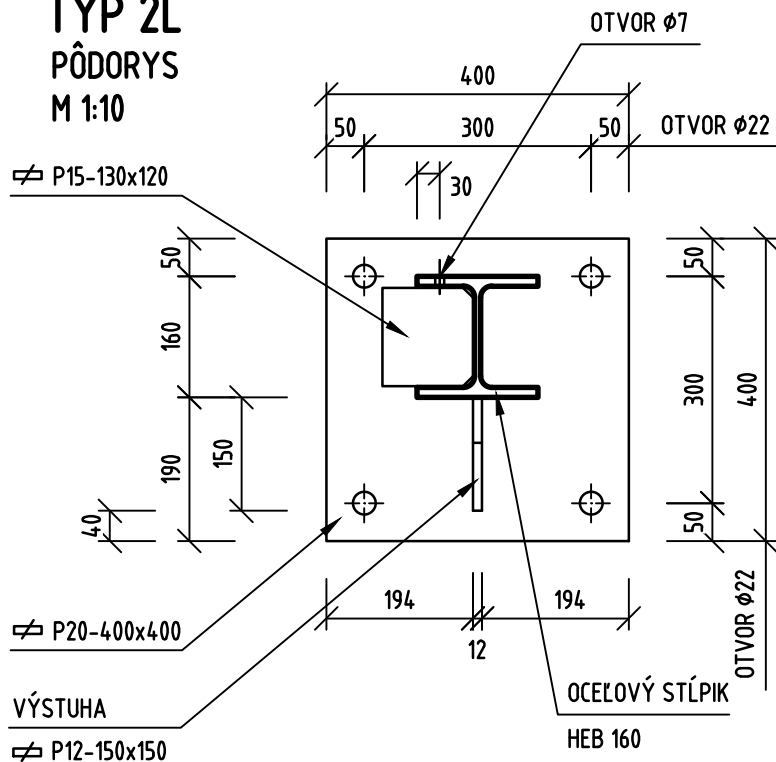

POHĽAD
OD OSI CESTY!!!

Pozn.: Typ 2P má plechP15-130x120 na pravej strane

SO 303

ZHOTOVITEĽ DRS:		DOPRAVOPROJEKT, a.s.	
DOPRAVOPROJEKT, a.s.		DIVÍZIA BRATISLAVA I	
83203 BRATISLAVA, KOMINÁRSKA 2,4		Kominárska 2,4, 832 03 Bratislava	
RIADITEĽ DIV. BRATISLAVA I	ING. J. HARVANČÍK	PODPIS	
HL. INŽ. PROJEKTU	ING. M. KODAJOVÁ	PODPIS	
Č. ZÁKAZKY	7782-03		
PODZHOTOVITEĽ DRS:			
H&W INVEST s.r.o.			
Lubochňianska 4, 831 04 Bratislava			
KRAJ:	NITRIANSKY	KATASTR. ÚZEMIE:	
OKRES:	NITRA	k.ú. Mlynárce, Luzianky, Dražovce, Zbehy, Čakajovce, Zobor	
OBJEKT / BUILDING		DÁTUM	06.2017
SO 303 PHS pri ÚK medzi križovatkami „B“ a „E“		FORMÁT	4 A4
SO 303 PHS (anti-noise wall) near ÚK (special communication)		MIERKA	1:25, 1:10
between crossroads B and E		STUPEŇ	DRS
ČÍS. ZÁKAZKY			
NÁZOV PRÍLOHY/ TITLE		ČÍS. SUPRAVY:	ČÍS. PRÍLOHY:
OCEĽOVÉ STĚPIKY HEB 160			107.1