


REZ A-A

1:50

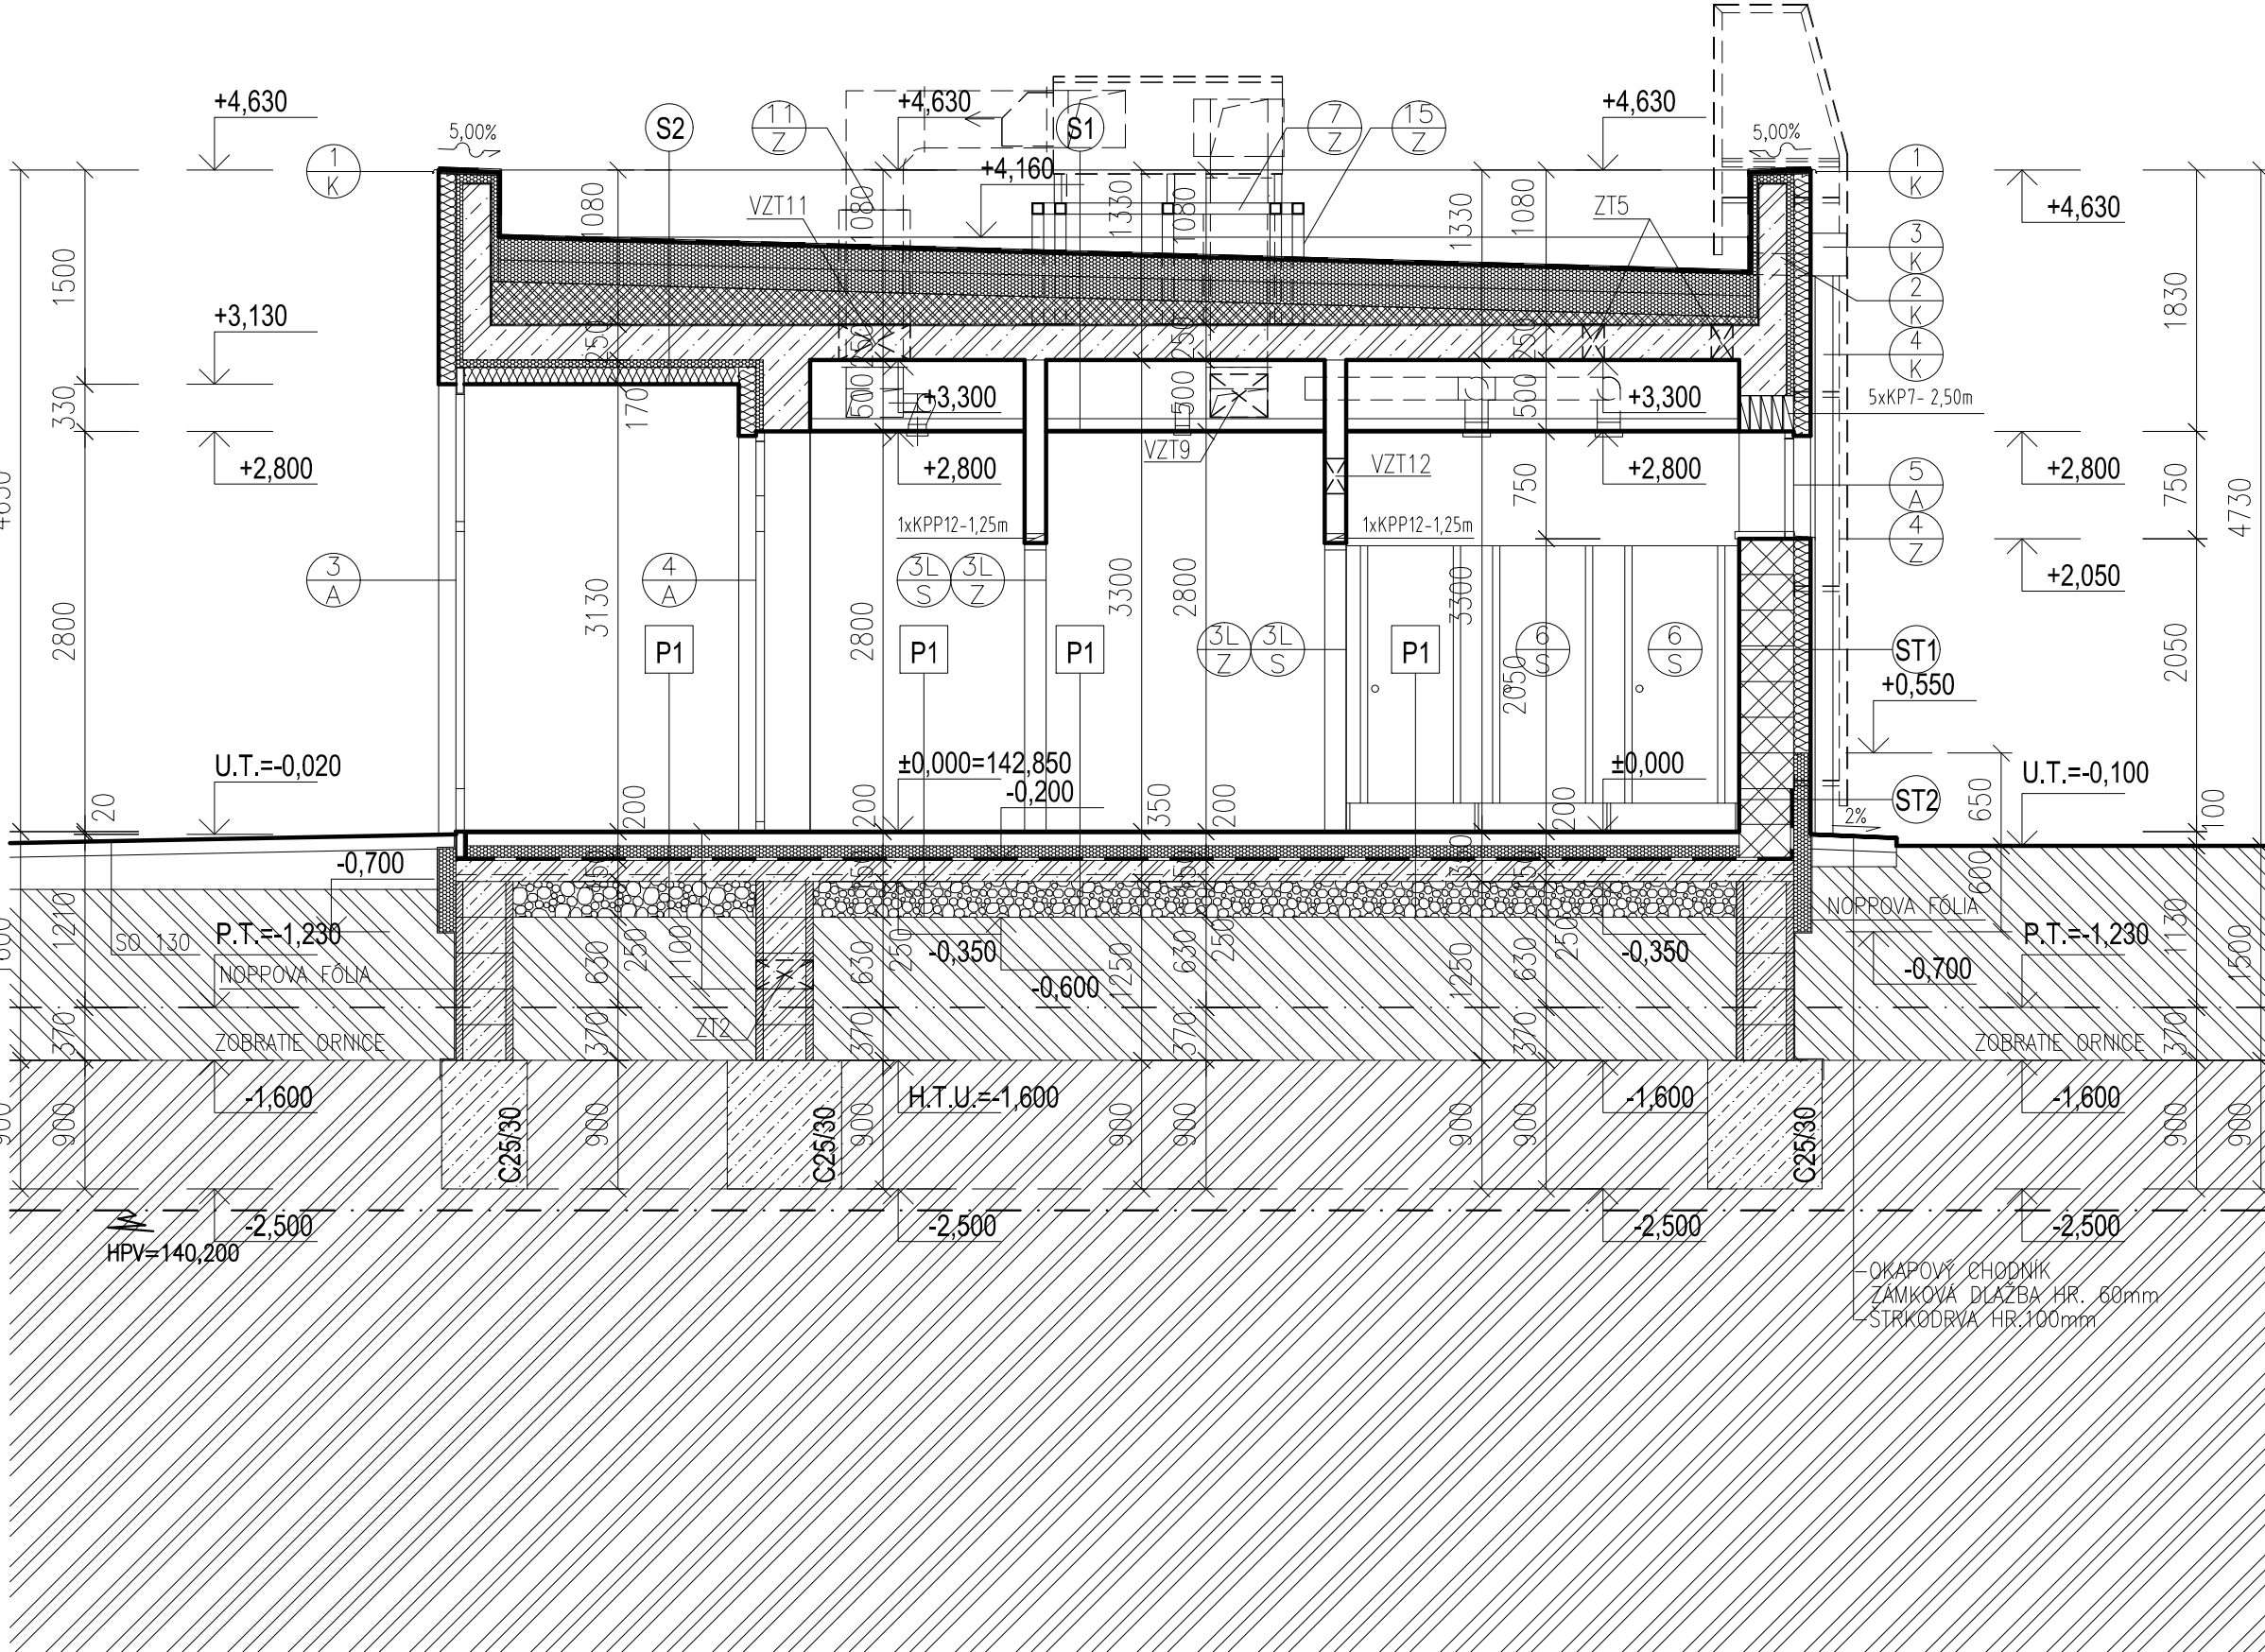

VÝPIS SKLADBY PODLÁH

- P1** – KERAMICKÁ DLAŽBA S PROTIŠMYK. ÚPRAVOU HR. 10mm 10 mm
– FLEXIBILNÝ LEPIACI TMEL 5 mm
– BETÓNOVÁ MAZANINA SO ZATRETÝM POVRCHOM, BETÓN C16/20 75 mm
– POISTNÁ HYDROIZOLAČNÁ PE FÓLIA
– TEPELNÁ IZOLÁCIA–DOSKY Z EXTRUDOVANÉHO POLYSTYRÉNU, 80+30 mm
HR.80mm+30mm SYSTÉMOVÁ DOSKA PRE PODLAHOVÉ VYKUROVANIE–DODÁVKA ÚK
– SEPARAČNÁ A OCHRANNÁ VRSTVISTA TATRATLEX
– HYDROIZOLÁCIA Z MODIFIKOVANÝCH ASFALTOVÝCH PÁSOV+Np
– MONOLITICKÁ DOSKA, BETÓN C25/30, VYSTUŽENÁ SIEŤOVINOU Ø8–150/150mm(OCEĽ B 490 B) 150 mm
– ZHUTNENÝ PODSYP ZO ŠTRKODRVM, Edef=30Mpa 250 mm
– ZHUTNENÝ ZEMNÝ NÁSY 1000 mm
– RASTLÝ TERÉN

- P3** – KERAMICKÁ DLAŽBA S PROTIŠMYK. ÚPRAVOU HR. 10mm 10 mm
– FLEXIBILNÝ LEPIACI TMEL 5 mm
– BETÓNOVÁ MAZANINA SO ZATRETÝM POVRCHOM, BETÓN C16/20 85 mm
– POISTNÁ HYDROIZOLAČNÁ PE FÓLIA
– TEPELNÁ IZOLÁCIA–DOSKY Z EXTRUDOVANÉHO POLYSTYRÉNU, HR.2x50mm 100 mm
– SEPARAČNÁ A OCHRANNÁ VRSTVISTA TATRATLEX
– HYDROIZOLÁCIA Z MODIFIKOVANÝCH ASFALTOVÝCH PÁSOV+Np
– MONOLITICKÁ DOSKA, BETÓN C25/30, VYSTUŽENÁ SIEŤOVINOU Ø8–150/150mm(OCEĽ B 490 B) 150 mm
– ZHUTNENÝ PODSYP ZO ŠTRKODRVM, Edef=30Mpa 250 mm
– ZHUTNENÝ ZEMNÝ NÁSY 1000 mm
– RASTLÝ TERÉN

VÝPIS SKLADBY STIEN

- ST1** POPIS (Z EXTERIÉRU DO INTERIÉRU)
– VRCHNÁ SILIKÁTOVÁ OMIETKA ŠKRABANÁ HR.2mm
– PENETRAČNÝ NÁTER
– ARMOVACIA MALTA
– SKLOTEXILNÁ VÝSTUŽNÁ MRIEŽKA
– TEPELNÁ IZOLÁCIA DOSKY Z EXPANDOVANÉHO POLYSTYRÉNU,ŠEDÉ EPS DOSKY HR. 120mm
VRÁTANE KOTVACEHO SYSTÉMU
– LEPIACA MALTA
– OBVODOVÉ MURIVO Z KERAMICKÝCH TVÁRNIC HR.380 MM, PEVNOSŤ V TLAKU 8N/mm2, NA MINERÁLNU TEPELNOIZOLAČNÚ MALTOVÚ ZMES 5N/mm2
– PREDNÁSTREK HR.4mm
– JEDNOVRSTVOVÁ VÁPENNOCEMENTOVÁ OMIETKA HR.15mm
– 2X PAČOKOVANIE + DISPERNÁ UMÝVATEĽNÁ FARBA

- ST2** SOKET
POPIS (Z EXTERIÉRU DO INTERIÉRU)
– VRCHNÁ SILIKÁTOVÁ OMIETKA ŠKRABANÁ HR.2mm
– PENETRAČNÝ NÁTER
– ARMOVACIA MALTA
– SKLOTEXILNÁ VÝSTUŽNÁ MRIEŽKA
– EXTRUDOVANÝ POLYSTYRÉN DO VÝŠKY +0,300,HR. 120mm
MECH. KOTVIŤ, (STIAHNUŤ min. 500mm POD U.T.)
– LEPIACA MALTA
– HYDROIZOLÁCIA Z MODIFIKOVANÝCH ASFALTOVÝCH PÁSOV +Np
– OBVODOVÉ MURIVO Z KERAMICKÝCH TVÁRNIC HR.380 MM, PEVNOSŤ V TLAKU 8N/mm2, NA MINERÁLNU TEPELNOIZOLAČNÚ MALTOVÚ ZMES 5N/mm2
– PREDNÁSTREK HR.4mm
– JEDNOVRSTVOVÁ VÁPENNOCEMENTOVÁ OMIETKA HR.15mm
– 2X PAČOKOVANIE + DISPERNÁ UMÝVATEĽNÁ FARBA

SKLADBA STREŠNEJ KONŠTRUKCIE

- S1** – HYDROIZOLAČNÁ STREŠNÁ FÓLIA NA BÁZE VYSOKOKVALITNÉHO P–PVC, NA SPODNEJ STRANE S NAKAŠIROVANOU PES GEOTEXILIOM 250g/m2
– PUR LEPIDLO NA LEPENIE mPVC FÓLIE
– TEPELNÁ IZOLÁCIA, DOSKY Z EXTRUDOVANÉHO POLYSTYRÉNU HR. 2x160mm, λ=0,033 W/m.K 2x160mm
– PUR LEPIDLO NA LEPENIE TEPELNEJ IZOLÁCIE
– SPÁDOVÁ VRSTVA Z EPS KLINOV HR. min.40mm, 2% SPÁD
– PUR LEPIDLO NA LEPENIE TEPELNEJ IZOLÁCIE
– PAROZÁBRANA
– MONOLITICKÁ ŽELEZOBETÓNOVÁ STROPNÁ DOSKA HR. 200mm 200mm
– BETÓN C25/30, OCEĽ B 500 B
– NOSNÁ KONŠTRUKCIA ZAVESENÉHO PODHĽADU Z HLINIK. CD A UD PROFILOV
– PODHĽAD ZO SADROKARTONOVÝCH DOSIEK HR. 12,5mm 12,5mm
ALT. KAZETOVÝ PODHĽAD(VÍD LEGENDA POVRCHOVÝCH ÚPRAV)

- S2** – HYDROIZOLAČNÁ STREŠNÁ FÓLIA NA BÁZE VYSOKOKVALITNÉHO P–PVC, NA SPODNEJ STRANE S NAKAŠIROVANOU PES GEOTEXILIOM 250g/m2
– PUR LEPIDLO NA LEPENIE mPVC FÓLIE
– TEPELNÁ IZOLÁCIA, DOSKY Z EXTRUDOVANÉHO POLYSTYRÉNU HR. 2x160mm, λ=0,033 W/m.K 2x160mm
– PUR LEPIDLO NA LEPENIE TEPELNEJ IZOLÁCIE
– SPÁDOVÁ VRSTVA Z EPS KLINOV HR. min.40mm, 2% SPÁD
– PUR LEPIDLO NA LEPENIE TEPELNEJ IZOLÁCIE
– PAROZÁBRANA
– MONOLITICKÁ ŽELEZOBETÓNOVÁ STROPNÁ DOSKA HR. 200mm 200mm
– BETÓN C25/30, OCEĽ B 500 B
– LEPIACA MALTA
– TEPELNÁ IZOLÁCIA Z EXTRUDOVANÉHO POLYSTYRÉNU HR. 50mm 50mm
+TEPELNÁ IZOLÁCIA DOSKY Z EXPANDOVANÉHO POLYSTYRÉNU,ŠEDÉ EPS DOSKY HR. 120mm
VRÁTANE KOTVACEHO SYSTÉMU
– SKLOTEXILNÁ VÝSTUŽNÁ MRIEŽKA 120mm
– ARMOVACIA MALTA
– PENETRAČNÝ NÁTER
– VRCHNÁ SILIKÁTOVÁ OMIETKA ŠKRABANÁ HR. 2mm 2mm

POZNÁMKA

–OPIS KONŠTRUKCIE POZRI TECHNICKÚ SPRÁVU
–VÝKOPY SA ZHOTOVILI PO ZOBRATÍ ORNICE OD H.T.U. V ZEMINE III–IV.TRIEDY ŤAŽELNOSTI
–HRUBKA SKRÝVKY ORNICE JE V ZMYSLE PODOLOGICKÉHO PRIESKUMU PRE DANÚ LOKALITU
–ZÁKLADOVÉ PÁSY Z BETÓNU C25/30–XC2,XF2(SK)-CI 0,4-Dmax.16-S3,XA1
–NADZÁKLADOVÉ STENY Z DEBNIAČICH TVÁRNIC DT 40+BETÓNOVÁ ŽALIEVKA, BETÓN C25/30
–PRED BETÓNOM DO ZÁKLADOV VLOŽENÉ UZEMNOVACIE JELENIE 1x2x 30x4mm–POZRI ČASŤ ELEKTRO
–PRIERAZY A STAVEBNÉ ÚPRAVY BOLÍ ZHOTOVENÉ PODĽA DOKUMENTÁCIE JEDNOTLIVÝCH PROFESÍ
–NADOKENNE, NADODVERNÉ PREKLADY KERAMICKÉ, PREFABRIKOVANÉ–TYPOVÉ
–ZOZNAM STAVEBNÝCH ÚPRAV POZRI PRÍLOHA č.310.1_04_05_06
–MONOLITICKE PREKLADY POZRI KONŠTRUKČNÁ ČASŤ STATIKA
–VÝPIS HLINIKOVÝCH VÝROBKOV POZRI PRÍLOHA č.310.1_11
–VÝPIS KLAMPIARSKÝCH VÝROBKOV POZRI PRÍLOHA č.310.1_12
–VÝPIS ZAMOČNICKÝCH VÝROBKOV POZRI PRÍLOHA č.310.1_13
–VÝPIS STOLÁRSKÝCH VÝROBKOV POZRI PRÍLOHA č.310.1_14
–PRI MONTÁŽI VŠETKÝCH POUŽITÝCH MATERIÁLOV, VÝROBKOV, BOLÍ DODRŽANÉ MONTÁŽNE POKYNY VÝROBCOV!!!
–TEPLOTECHNICKÉ POSÚDENIE JEDNOTLIVÝCH KONŠTRUKCIÍ BOLI SOČASŤOU SAMOSTATNEJ ČASŤI DOKUMENTÁCIE
–PODROBNOSŤ 4/7, 5/7 BOLI PREDMETOM DODÁVKY KONKRÉTNÉHO VÝROBCU, KTORÝ SI SPRACOVAL VÝROBNÚ DOKUMENTÁCIU,
JEDNOTLIVÉ PRVKY KONŠTRUKCIE BOLÍ PREDMETOM NÁVRHU KONŠTRUKČNÉHO RIŠENIA DODÁVATEĽA, VRÁTANE KOTVENIA
–INTERIÉROVÁ LAHKÁ CELOPRESKLENÉ BEZRÁMOVÁ DELIACA STENA Z BEZPEČNOSTNÉHO SKLA BOLA SOČASŤOU DODÁVKY KONKRÉTNÉHO VÝROBCU, JEDNOTLIVÉ PRVKY KONŠTRUKCIE BOLÍ PREDMETOM NÁVRHU KONŠTRUKČNÉHO RIŠENIA DODÁVATEĽA, VRÁTANE KOTVENIA
–PRESTUPY CEZ KONŠTRUKCIE S POŽIARNOU ODOLNOSŤOU V ZMYSLE POŽIARNEHO PROJEKTU
BOLI UTESENÉ PROTIPOŽIARNOU PUR PENOU V KOMBINÁCIÍ S PROTIPOŽIARNYM SILIKÓKOM.
–V MIESTE ZVODOV PRE BLESKOZVOD NA FASÁDE BOLÍ NA ZATEPLENIE POUŽITÉ DOSKY Z MINERÁLNEJ VLNY HR.120MM, PÁSY V ŠÍRKE MIN.1,00M.
–NA OCHRANU NADZÁKLADOVÝCH STIEN Z DEBNIAČICH TVÁRNIC DT 40 A EXTRUDOVANÉHO POLYSTYRÉNU SOKLOVÉHO MURIVA DO ÚROVNE U.T. SA POUŽILA NOPPOVÁ FÓLIA
–DO DILATAČNEJ ŠKÁRY BOL VLOŽENÝ EXTRUDOVANÝ POLYSTYRÉN HR.20mm

LEGENDA MATERIÁLOV:

- OBVODOVÉ MURIVO Z KERAMICKÝCH TVÁRNIC HR.380 MM, PEVNOSŤ V TLAKU 8N/mm2, NA MINERÁLNU TEPELNOIZOLAČNÚ MALTOVÚ ZMES 5N/mm2, MUROVACIU PENU DRYFIX + KONTAKTNÝ ZATEPLOVACÍ SYSTÉM HR.120MM
- VNÚTORNÁ DELIACA STENA Z KERAMICKÝCH TVÁRNIC HR.250 MM,PEVNOSŤ V TLAKU 10N/mm2, NA MUROVACIU VÁPENNOCEMENTOVÚ MALTU 5N/mm2
- PRIEČKOVÉ MURIVO Z KERAMICKÝCH TVÁRNIC HR.150,125mm,PEVNOSŤ V TLAKU 8N/mm2 NA MUROVACIU VÁPENNOCEMENTOVÚ MALTU 5N/mm2
- ĽAHKÉ CELOPRESKLENÉ BEZRÁMOVÉ PRESTAVITEĽNÉ PRIEČKY Z BEZPEČNOSTNÉHO SKLA
- SANITÁRNE PRIEČKY – KOMPAKTNÉ DOSKY S OBOJSTRANNÝM DEKÓROM Z VYSOKOTLAKOVÉHO LAMINÁTU (HPL).
- MONOLITICKÉ ŽELEZOBET. KONŠTRUKCIE, STROPNÁ DOSKA, BETÓN C25/30–XC2,XF2(SK)-CI 0,4-Dmax.16-S3 OCEĽ B 500 B, MONOLITICKÁ PODLAHOVÁ DOSKA, BETÓN C25/30–XC2,XF2(SK)-CI 0,4-Dmax.16-S3 VYSTUŽENÁ SIEŤOVINOU Ø8–150/150mm(OCEĽ B 490 B)
- NADZÁKLADOVÉ STENY Z DEBNIAČICH TVÁRNIC DT40+KONŠTRUKČNÁ VÝSTUŽ BETÓNOVÁ ŽALIEVKA, BETÓN C25/30, OCHRANA DT TVÁRNIC–NOPPOVÁ FÓLIA
- SPÁDOVÁ VRSTVA Z EPS KLINOV HR. min.40mm, 2% SPÁD
- ZÁKLADOVÉ PÁSY Z BETÓNU C25/30–XC2,XF2(SK)-CI 0,4-Dmax.16-S3,XA1 BETÓNOVÁ MAZANINA SO ZATRETÝM POVRCHOM, BETÓN C16/20–XO
- ZHUTNENÝ PODKLAD ZO ŠTRKODRVM Edef=30MPa
- RASTLÝ TERÉN
- ZHUTNENÝ ZEMNÝ NÁSY
- HYDROIZOLAČNÁ STREŠNÁ FÓLIA NA BÁZE VYSOKOKVALITNÉHO P–PVC HR.1,5mm, NA SPODNEJ STRANE S NAKAŠIROVANOU PES GEOTEXILIOM 250g/m2,LEPENÁ PUR LEPIDLOM, HYDROIZOLÁCIA Z MODIFIKOVANÝCH ASFALTOVÝCH PÁSOV+Np S OCHRANNOU GEOTEXILIOM
- PAROZÁBRANA
- KONTAKTNÝ ZATEPLOVACÍ SYSTÉM Z EXPANDOVANÉHO POLYSTYRÉNU, ŠEDÉ EPS DOSKY HR. 120mm, PÁSY V ŠÍRKE MIN.1,00M.
- EXTRUDOVANÝ POLYSTYRÉN

NÁZOV STAVBY: PRÍPRAVA STRATEGICKÉHO PARKU NITRA FÁZA 2 PRÍPRAVA CESTNEJ INFRAŠTRUKTÚRY - STRATEGICKÝ PARK NITRA			
OBJEDNÁVATEĽ	Slovenská správa ciest Miletičova 19, 826 19 Bratislava		
STAVEBNÝ DOZOR	Slovenská správa ciest Miletičova 19, 826 19 Bratislava		PEČIATKA
	ZODPOVEDNÝ SD	PODPIS	
ZHOTOVITEĽ STAVBY	ZDRUŽENIE „INFRAŠTRUKTÚRA NITRA“ Vedúci člen združenia: Doprastav, a.s., Drieňová 27, 826 56 Bratislava Člen združenia: STRABAG, s.r.o., Mlynské Nivy 61/A, 825 18 Bratislava		
	RIADITEĽ STAVBY - PREDSTAVITEĽ ZHOTOVITEĽA	ING. J. ROVNÁN	PODPIS

DOKUMENTÁCIA SKUTOČNÉHO REALIZOVANIA STAVBY

±0,000 = 142,850 m n. m. B.p.v.

SO 310

310.1 Architektonicko-stavebné riešenie
310.1 Architectural and civil engineering design

ZHOTOVITEĽ DSRs: DOPRAVOPROJEKT DOPRAVOPROJEKT, g.s. DIVÍZIA BRATISLAVA I 83203 BRATISLAVA, KOMINÁRSKA 2,4		DOPRAVOPROJEKT, a.s. DIVÍZIA BRATISLAVA I Kominárska 2,4, 832 03 Bratislava	
RIADITEĽ DIV. BRATISLAVA I	ING. S. BUKOVINSKÝ	PODPIS	
HL. INŽ. PROJEKTU	ING. M. BOCORA	PODPIS	
Č. ZAKAZKY	7782-03	PODPIS	

PODZHOTOVITEĽ DSRs: DOPRAVOPROJEKT DOPRAVOPROJEKT, g.s. DIVÍZIA BRATISLAVA II 83203 BRATISLAVA, KOMINÁRSKA 2,4		ZODPOVEDNÝ PROJEKTANT	ING. M. BOCORA	PODPIS
		VYPRACOVAL	ING. M. BOCORA	PODPIS
		KONTROLOVAL	ING. ARCH. B. DURĐIKOVÁ	PODPIS

KRAJ: OKRES:	NITRIANSKY NITRA	KATASTR. ÚZEMIE: k.ú. Mlynsce, Lužianky, Dražovce, Zbehy, Čakajovce, Zobor	DÁTUM	11.2018
			FORMÁT	6 A4
			MIERKA	1:50
			STUPEŇ	DSRS
			ČÍS. ZÁKAZKY	7782-03
OBJEKT / BUILDING SO 310 OBJEKT VYBAVENIA PRI PARKOVIŠKU NV SO 310 FACILITIES OBJECT NEAR PARKING POT NV (TRUCK PARKING)			ČÍS. SPRÁVY:	ČÍS. PRÍLOHY: 310.1_07
NÁZOV PRÍLOHY/ TITLE REZ A-A CROSS SECTION A-A				