


REZ B-B

1:50

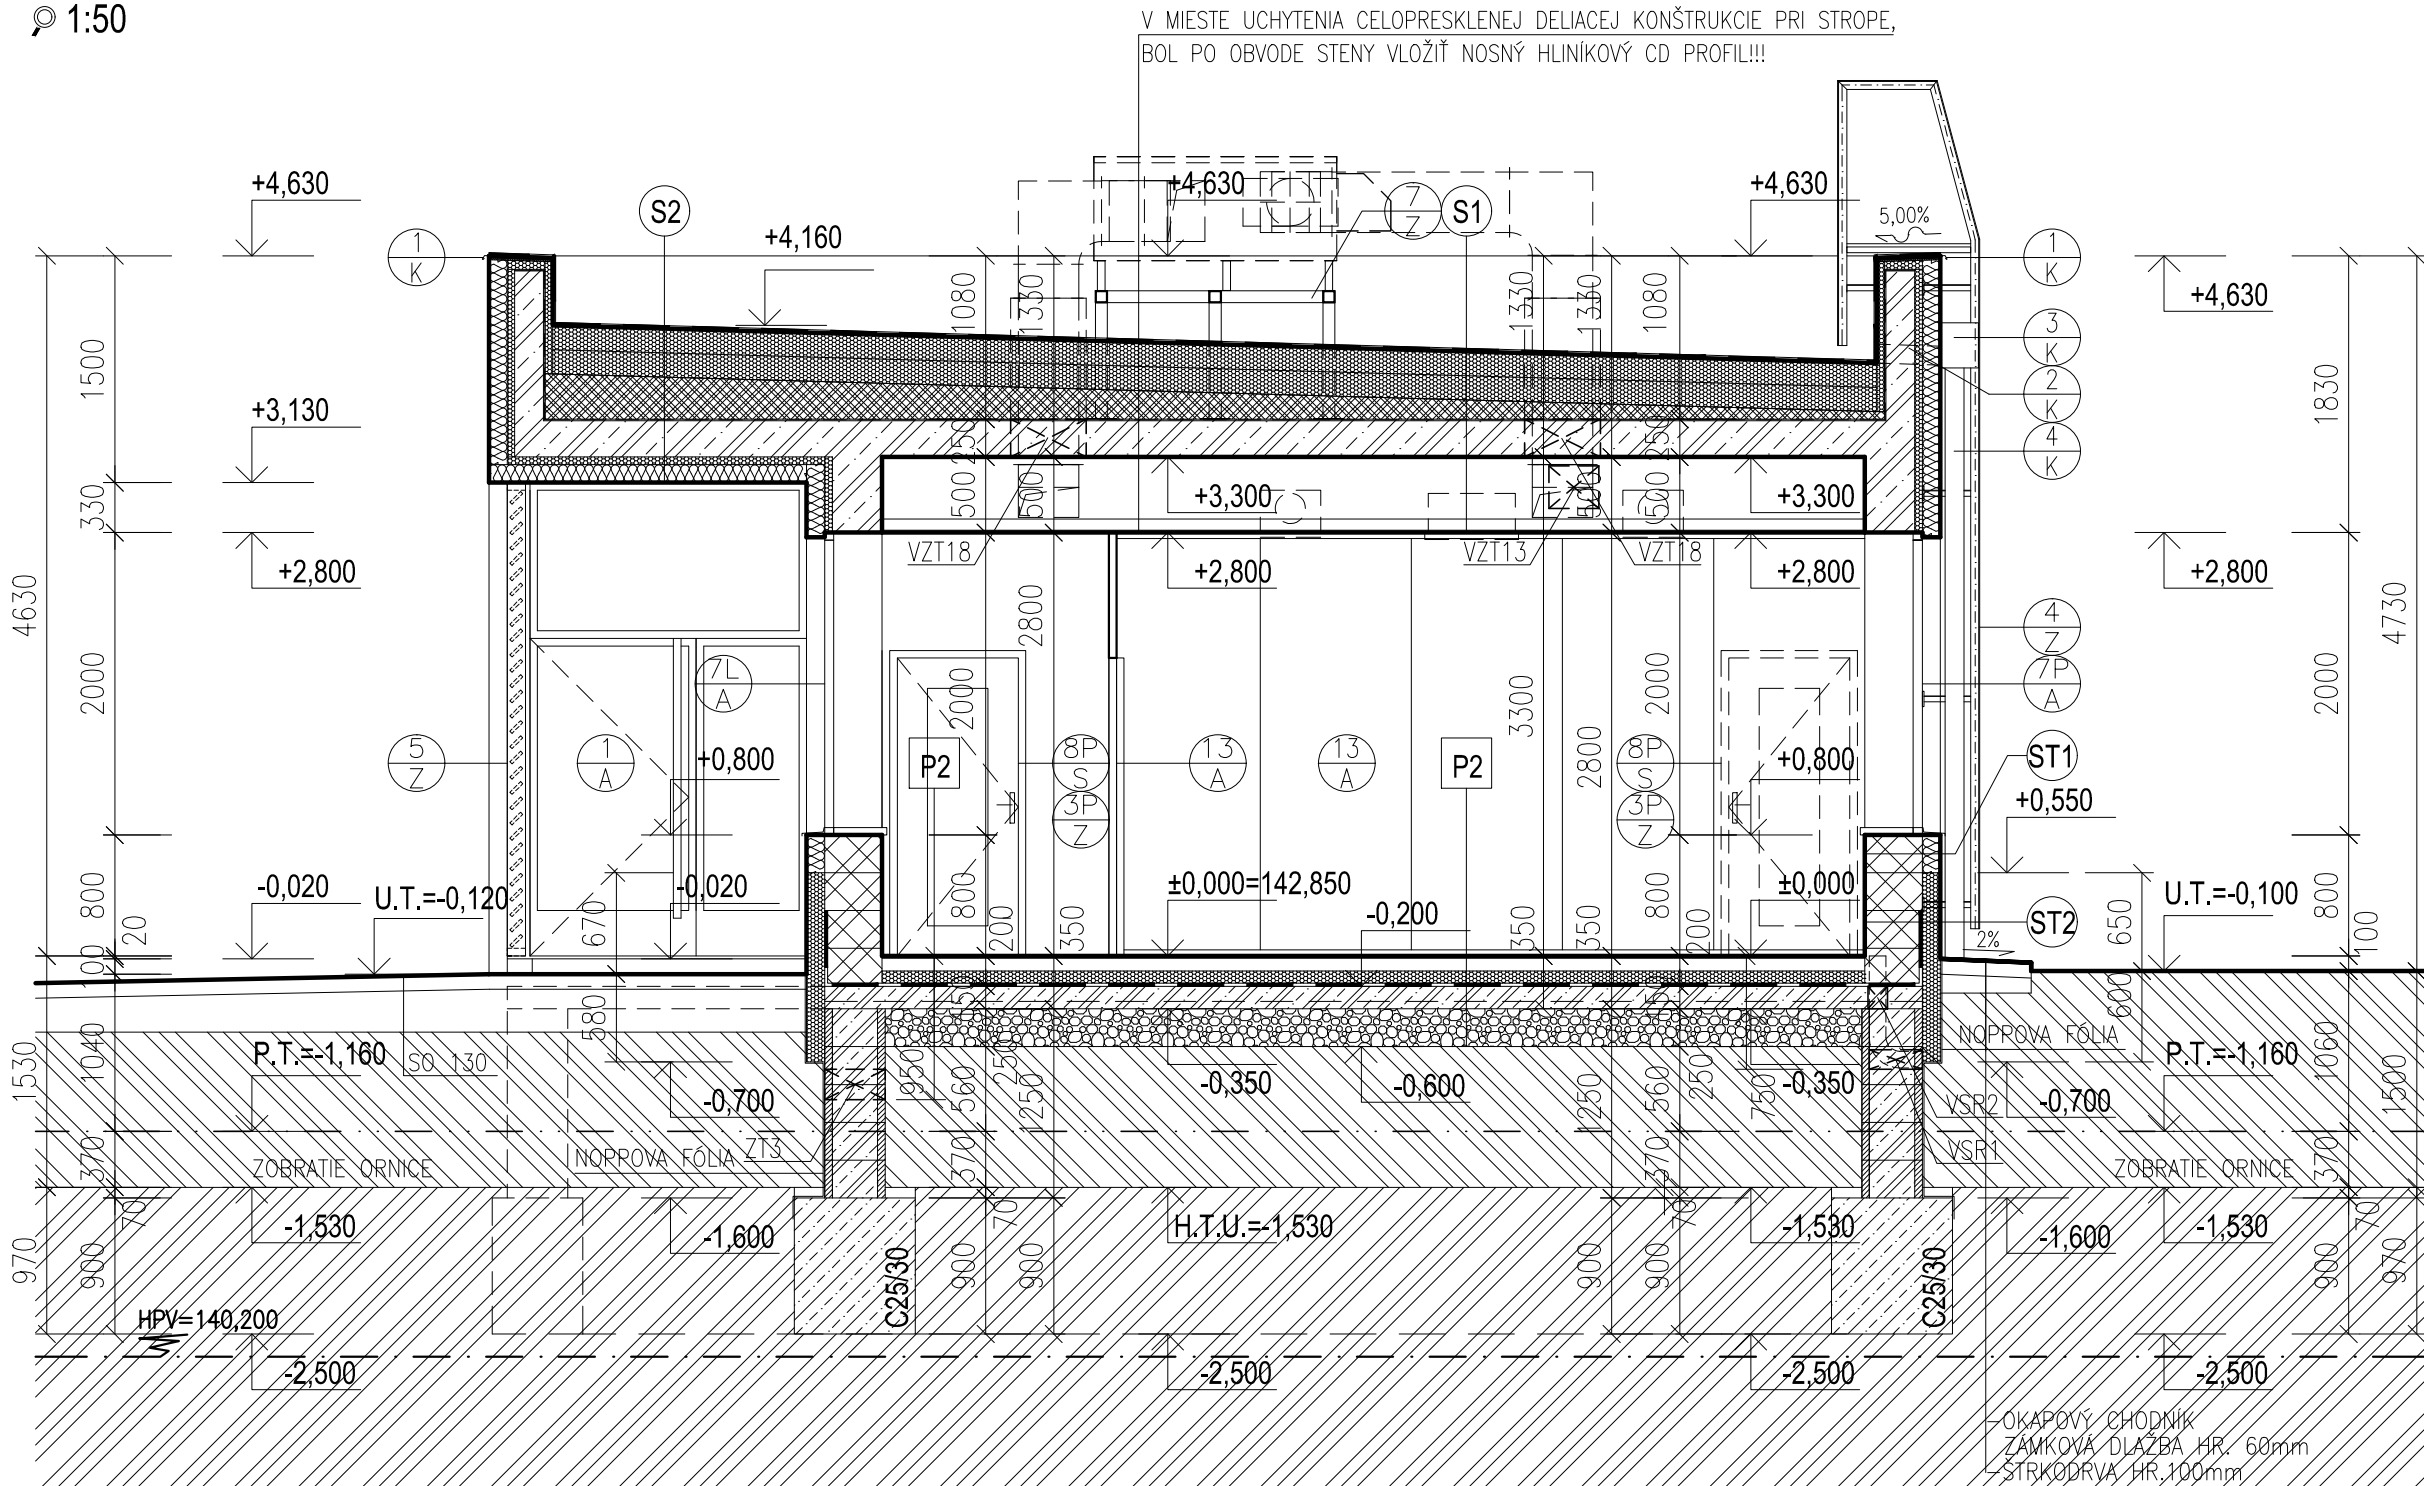

POZNÁMKA

- PRESTUPY CEZ KONŠTRUKCIE S POŽIARNOU ODOLNOSŤOU V ZMYSLE POŽIARNEHO PROJEKTU BOLI UTESNENÉ PROTIPOŽIARNOU PUR PENOU V KOMBINACII S PROTIPOŽIARNYM SILKÓNOM.
- V MIESTE ZVODOV PRE BLESKOZVOD NA FASÁDE BOLI NA ZATEPLENIE POUŽITÉ DOSKY Z MINERÁLNEJ VLNY HR.120MM, PÁSY V ŠÍRKE MIN.1,00M.
- NA OCHRANU NADZÁKLADOVÝCH STIEN Z DEBNIACIACH TVÁRNIC DT 40 A EXTRUDOVANÉHO POLYSTYRÉNU SOKLOVÉHO MURIVA DO ÚROVNE U.T., SA POUŽILA NOPPOVA FÓLIA.
- DO DILATAČNEJ ŠKÁRY BOL VLOŽENÝ EXTRUDOVANÝ POLYSTYRÉN HR.20mm

LEGENDA MATERIÁLOV:

- OBVODOVÉ MURIVO Z KERAMICKÝCH TVÁRNIC HR.380 MM, PEVNOSŤ V TLAKU 8N/mm2, NA MINERÁLNU TEPELNOIZOLAČNÚ MALTOVÚ ZMES 5N/mm2, MUROVACIU PENU DRYFIX + KONTAKTNÝ ZATEPLOVACÍ SYSTÉM HR.120MM
- VNÚTORNÁ DELIACA STENA Z KERAMICKÝCH TVÁRNIC HR.250 MM,PEVNOSŤ V TLAKU 10N/mm2, NA MUROVACIU VÁPENNOCEMENTOVÚ MALTU 5N/mm2
- PRIEČKOVÉ MURIVO Z KERAMICKÝCH TVÁRNIC HR.150,125mm,PEVNOSŤ V TLAKU 8N/mm2 NA MUROVACIU VÁPENNOCEMENTOVÚ MALTU 5N/mm2
- ĽAHKÉ CELOPRESKLENÉ BEZRÁMOVÉ PRESTAVITEĽNÉ PRIEČKY Z BEZPEČNOSTNÉHO SKLA
- SANITÁRNE PRIEČKY – KOMPAKTNÉ DOSKY S OBOJSTRANNÝM DEKÓROM Z VYSOKOTLAKOVÉHO LAMINÁTU (HPL).
- MONOLITICKÉ ŽELEZOBET. KONŠTRUKCIE, STROPNÁ DOSKA, BETÓN C25/30–XC2,XF2(SK)-CI 0,4-Dmax.16-S3 OCEĽ B 500 B, MONOLITICKÁ PODLAHOVÁ DOSKA, BETÓN C25/30–XC2,XF2(SK)-CI 0,4-Dmax.16-S3 VYSTUŽENÁ SIEŤOVINOU ø8–150/150mm(OCEĽ B 490 B)
- NADZÁKLADOVÉ STENY Z DEBNIACIACH TVÁRNIC DT40+KONŠTRUKČNÁ VÝSTUŽ BETÓNOVÁ ZÁLIEVKA, BETÓN C25/30, OCHRANA DT TVÁRNIC–NOPPOVA FÓLIA
- SPÁDOVÁ VRSTVA Z EPS KLINOV HR. min.40mm, 2% SPÁD
- ZÁKLADOVÉ PÁSY Z BETÓNU C25/30–XC2,XF2(SK)-CI 0,4-Dmax.16-S3,XA1 BETÓNOVÁ MAZANINA SO ZATRETÝM POVRCHOM, BETÓN C16/20–X0
- ZHUTNENÝ PODKLAD ZO ŠTRKODRVEY Edef=30MPa
- RASTLÝ TERÉN
- ZHUTNENÝ ZEMNÝ NÁSYP
- HYDROIZOLAČNÁ STREŠNÁ FÓLIA NA BÁZE VYSOKOKVALITNÉHO P–PVC HR.1,5mm, NA SPODNEJ STRANE S NAKAŠIROVANOU PES GEOTEXTÍLIU 250g/m2,LEPENÁ PUR LEPIDLOM, HYDROIZOLÁCIA Z MODIFIKOVANÝCH ASFALTOVÝCH PÁSOV+Np S OCHRANNOU GEOTEXTÍLIU
- PAROZÁBRANA
- KONTAKTNÝ ZATEPLOVACÍ SYSTÉM Z EXPANDOVANÉHO POLYSTYRÉNU, ŠEDÉ EPS DOSKY HR. 120mm V MIESTE ZVODOV PRE BLESKOZVOD NA FASÁDE BOLI NA ZATEPLENIE POUŽITÉ DOSKY Z MINERÁLNEJ VLNY HR.120MM, PÁSY V ŠÍRKE MIN.1,00M.
- EXTRUDOVANÝ POLYSTYRÉN

POZNÁMKA

- OPIS KONŠTRUKCIE POZRI TECHNICKÚ SPRÁVU
- VÝKOPY SA ZHOTOVILI PO ZOBRATÍ ORNICE OD H.T.U. V ZEMINE III–IV.TRIEDY ŤAŽITELNOSTI
- HRÚBKÁ SKRÝVKY ORNICE JE V ZMYSLE PODOLOGICKÉHO PRIESKUMU PRE DANÚ LOKALITU
- ZÁKLADOVÉ PÁSY Z BETÓNU C25/30–XC2,XF2(SK)-CI 0,4-Dmax.16-S3,XA1
- NADZÁKLADOVÉ STENY Z DEBNIACIACH TVÁRNIC DT 40+BETÓNOVÁ ZÁLIEVKA, BETÓN C25/30
- PRED BETONÁŽOU BOLO DO ZÁKLADOV VLOŽENÉ UZEMŇOVACIE VEDENIE FeZn 30x4mm–POZRI ČASŤ ELEKTRO
- PRIERAZY A STAVEBNÉ ÚPRAVY BOLI ZHOTOVENÉ PODĽA DOKUMENTÁCIE JEDNOTLIVÝCH PROFESII
- NADOKENNÉ, NADODVERNÉ PREKLADY KERAMICKÉ, PREFABRIKOVANÉ–TYPOVÉ
- MONOLITICKÉ PREKLADY POZRI KONŠTRUKČNÁ ČASŤ STATIKA
- ZOZNAM STAVEBNÝCH ÚPRAV POZRI PRÍLOHA č.310.1_04_05_06
- VÝPIS PODĽAH, SKLADBA STREŠNEJ KONŠTRUKCIE, SKLADBA KONŠTRUKCII POZRI PRÍLOHA č.310.1_07
- VÝPIS HLINIKOVÝCH VÝROBKOV POZRI PRÍLOHA č.310.1_11
- VÝPIS KLAMPIARSKÝCH VÝROBKOV POZRI PRÍLOHA č.310.1_12
- VÝPIS ZÁMOČNÍCKYCH VÝROBKOV POZRI PRÍLOHA č.310.1_13
- VÝPIS STOLÁRSKYCH VÝROBKOV POZRI PRÍLOHA č.310.1_14
- PRI MONTÁŽI VŠETKÝCH POUŽITÝCH MATERIÁLOV, VÝROBKOV, BOLI DODRŽANÉ MONTÁŽNE POKYNY VÝROBCOV!!!
- TEPLOTECHNICKÉ POSÚDENIE JEDNOTLIVÝCH KONŠTRUKCII BOLO SÚČASŤOU SAMOSTATNEJ ČASŤI DOKUMENTÁCIE
- PODROBNOSŤ 4/Z, 5/Z BOLO PREDMETOM DODÁVKY KONKRÉTNÉHO VÝROBCU, KTORÝ SI SPRACOVÁL VÝROBNÚ DOKUMENTÁCIU,
- JEDNOTLIVÉ PRVKY KONŠTRUKCIE BOLI PREDMETOM NÁVRHU KONŠTRUKČNÉHO RIEŠENIA DODÁVATEĽA, VRÁTANE KOTVENIA
- INTERIÉROVÁ ĽAHKÁ CELOPRESKLENÁ BEZRÁMOVÁ DELIACA STENA Z BEZPEČNOSTNÉHO SKLA BOLA SÚČASŤOU DODÁVKY KONKRÉTNÉHO VÝROBCU, JEDNOTLIVÉ PRVKY KONŠTRUKCIE BOLI PREDMETOM NÁVRHU KONŠTRUKČNÉHO RIEŠENIA DODÁVATEĽA, VRÁTANE KOTVENIA

NÁZOV STAVBY: PRÍPRAVA STRATEGICKÉHO PARKU NITRA FÁZA 2 PRÍPRAVA CESTNEJ INFRAŠTRUKTÚRY - STRATEGICKÝ PARK NITRA			
OBJEDNÁVATEL: 	Slovenská správa ciest Miletičova 19, 826 19 Bratislava		
STAVEBNÝ DOZOR: 	Slovenská správa ciest Miletičova 19, 826 19 Bratislava		PEČIATKA
	ZODPOVEDNÝ SD		PODPIS
ZHOTOVITEĽ STAVBY:  	ZDRUŽENIE „INFRAŠTRUKTÚRA NITRA“ Vedúci člen združenia: Doprastav, a.s., Drieňová 27, 826 56 Bratislava Člen združenia: STRABAG, s.r.o., Mlynské Nivy 61/A, 825 18 Bratislava RIADITEĽ STAVBY - PREDSTAVITEĽ ZHOTOVITEĽA		
	ING. J. ROVNAN		PODPIS

DOKUMENTÁCIA SKUTOČNÉHO REALIZOVANIA STAVBY

±0,000 = 142,850 m n. m. B.p.v.

SO 310

310.1 Architektonicko-stavebné riešenie

310.1 Architectural and civil engineering design

ZHOTOVITEĽ DSRs:  DOPRAVOPROJEKT, a.s. DIVÍZIA BRATISLAVA I 83203 BRATISLAVA, KOMINÁRSKA 2,4		DOPRAVOPROJEKT, a.s. DIVÍZIA BRATISLAVA I Kominárska 2,4, 832 03 Bratislava	
RIADITEĽ DIV. BRATISLAVA I	ING. S. BUKOVINSKÝ	PODPIS	
HL. INŽ. PROJEKTU	ING. M. KODAJOVÁ	PODPIS	
Č. ZÁKAZKY	7782-03		
PODZHOTOVITEĽ DSRs:  DOPRAVOPROJEKT, a.s. DIVÍZIA BRATISLAVA II 83203 BRATISLAVA, KOMINÁRSKA 2,4		ZODPOVEDNÝ PROJEKTANT	ING. M. BOCORA
		VYPRACOVAL	ING. M. BOCORA
		KONTROLOVAL	ING. ARCH. B. DURDIKOVÁ
KRAJ: OKRES:	NITRIANSKY NITRA	KATASTR. ÚZEMIE: k.ú. Mlynárce, Lužianky, Dražovce, Zbehy, Čakajovce, Zobor	DÁTUM FORMÁT
			11.2018 4 A4
OBJEKT / BUILDING		MIERKA	1:50
		STUPEŇ	DSRS
		ČÍS. ZÁKAZKY	7782-03
NÁZOV PRÍLOHY/ TITLE		ČÍS. SÚPRAVY:	ČÍS. PRÍLOHY:
REZ B-B CROSS SECTION B-B			310.1_08