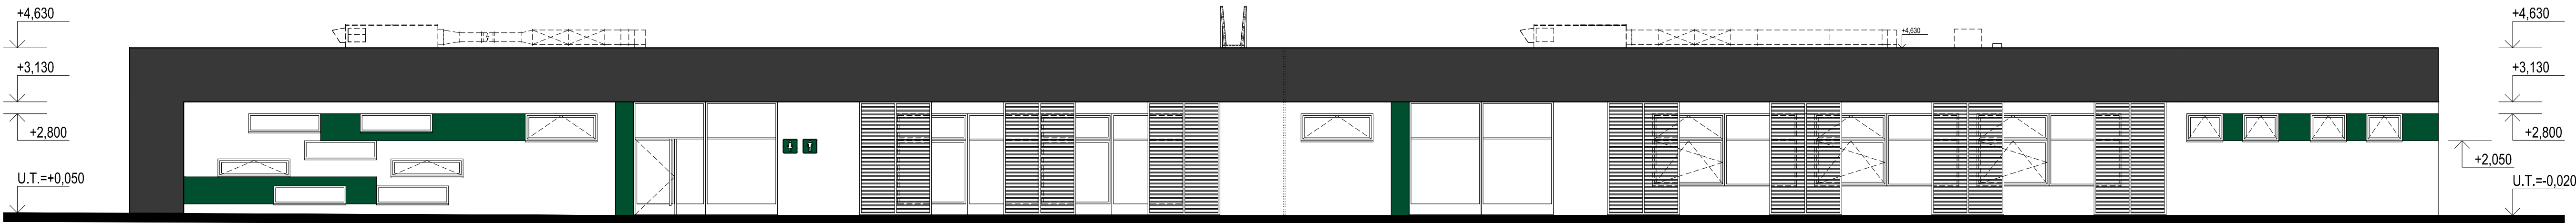


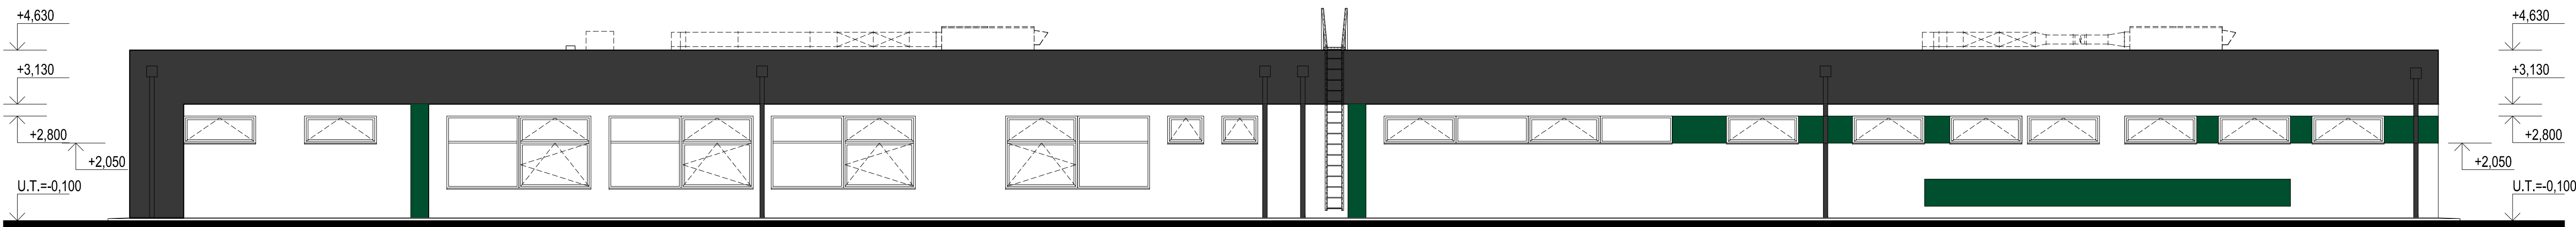
POHĽAD JUHOVÝCHODNÝ

1:100



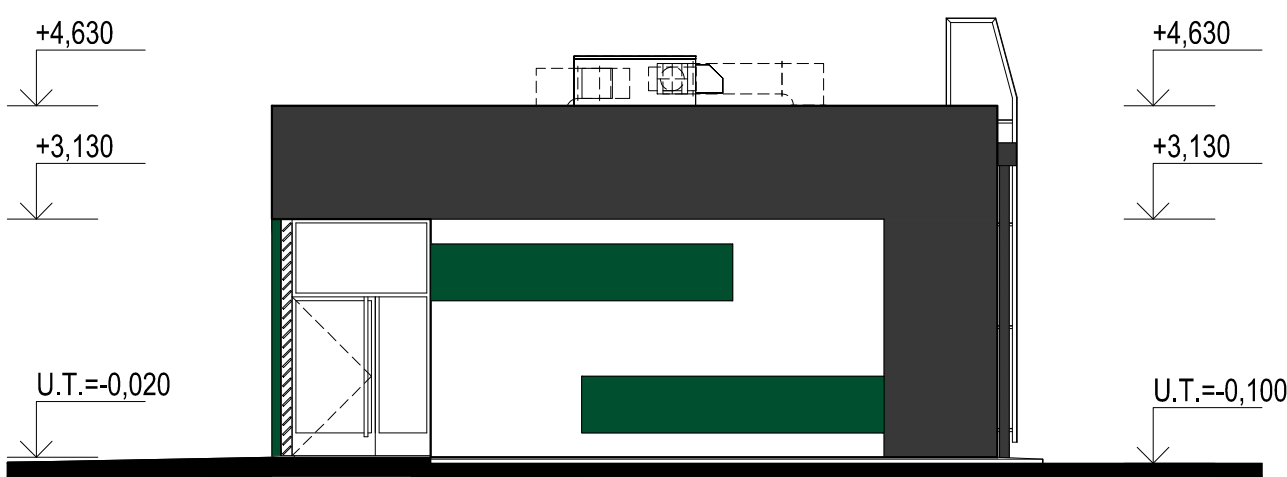
POHĽAD SEVEROZÁPADNÝ

1:100



POHĽAD SEVEROVÝCHODNÝ

1:100



POHĽAD JUHOZÁPADNÝ

1:100



LEGENDA

- - OMIETKA TENKOVRSŤOVÁ SILIKÁTOVÁ, FAREBNÝ ODTIEŇ BIELA RAL 9010
- - OMIETKA TENKOVRSŤOVÁ SILIKÁTOVÁ, FAREBNÝ ODTIEŇ ŠEDÁ RAL 7005
- - OMIETKA TENKOVRSŤOVÁ SILIKÁTOVÁ, FAREBNÝ ODTIEŇ ZELENÁ RAL 6026
- - SOKEL-OMIETKA TENKOVRSŤOVÁ SILIKÁTOVÁ, FAREBNÝ ODTIEŇ ŠEDÁ RAL 7005
- - KLAMPIARSKÉ, ZÁMOČNÍCKE VÝROBKY
- - 1X ZÁKLADNÝ NÁTER, 2X VRCHNÝ POLYURETANOVÝ - FAR. ODTIEŇ ŠEDÁ RAL 7005
- - VÝPLNE OTVOROV - HLINIKOVÉ OKNÁ, ZASKLENÉ STENY, VSTUPNÉ DVERE FAREBNÝ ODTIEŇ ŠEDÁ RAL 7005
- - ZASKLENIE ČÍRE
- - TIENIACE PRVKY POZOSTÁVAJÚCE Z DREVENÝCH PEVNÝCH LAMEL V OCEĽOVOM RÁME FAREBNÝ ODTIEŇ DREVENÝCH VÝPLNÍ-BOROVICA FAREBNÝ ODTIEŇ OCEĽOVEJ RÁMOVEJ KONŠTRUKCIE-ŠEDÁ RAL 7005

POZNÁMKA

-OPIS KONŠTRUKCIE POZRI TECHNICKÚ SPRÁVU

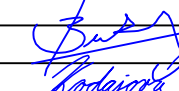
NÁZOV STAVBY: PRÍPRAVA STRATEGICKÉHO PARKU NITRA FÁZA 2 PRÍPRAVA CESTNEJ INFRAŠTRUKTÚRY - STRATEGICKÝ PARK NITRA		
OBJEDNÁVATEĽ 	Slovenská správa ciest Miletičova 19, 826 19 Bratislava	
STAVEBNÝ DOZOR 	Slovenská správa ciest Miletičova 19, 826 19 Bratislava	PEČIATKA
ZODPOVEDNÝ SD		PODPIS

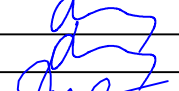
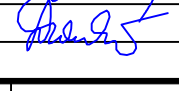
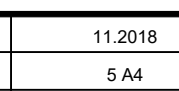
ZHOTOVITEĽ STAVBY  	ZDRUŽENIE „INFRAŠTRUKTÚRA NITRA“ Vedúci člen združenia: Doprastav, a.s., Drieňová 27, 826 56 Bratislava Člen združenia: STRABAG, s.r.o., Mlynské Nivy 61/A, 825 18 Bratislava	
RIADITEĽ STAVBY - PREDSTAVITEĽ ZHOTOVITEĽA	ING. J. ROVNÁN	PODPIS

DOKUMENTÁCIA SKUTOČNÉHO REALIZOVANIA STAVBY

±0,000 = 142,850 m n. m. B.p.v.

SO 310
310.1 Architektonicko-stavebné riešenie
310.1 Architectural and civil engineering design

ZHOTOVITEĽ DSRS:  DOPRAVOVPROJEKT, a.s. DIVÍZIA BRATISLAVA I 83203 BRATISLAVA, KOMINÁRSKA 2,4	DOPRAVOVPROJEKT, a.s. DIVÍZIA BRATISLAVA I Kominárska 2,4, 832 03 Bratislava		
RIADITEĽ DIV. BRATISLAVA I	ING. S. BUKOVINSKÝ	PODPIS	
HL. INŽ. PROJEKTU	ING. M. KODAJOVÁ	PODPIS	
Č. ZÁKAZKY	7782-03		

PODZHOTOVITEĽ DSRS:  DOPRAVOVPROJEKT, a.s. DIVÍZIA BRATISLAVA II 83203 BRATISLAVA, KOMINÁRSKA 2,4	ZODPOVEDNÝ PROJEKTANT VYPRACOVAL KONTROLOVAL	ING. M. BOCORA ING. M. BOCORA ING. ARCH. B. DURDIKOVÁ	PODPIS PODPIS PODPIS	  
--	--	---	----------------------------	---

KRAJ: OKRES:	NITRIANSKY NITRA	KATASTR. ÚZEMIE: k.ú. Mlyndáre, Lužianky, Dražovce, Zbehy, Čakajovce, Zobor	DÁTUM FORMÁT	11.2018 5 A4
OBJEKT / BUILDING SO 310 OBJEKT VYBAVENIA PRI PARKOVISKU NV SO 310 FACILITIES OBJECT NEAR PARKING POT NV (TRUCK PARKING)			MIERKA	1:100
			STUPEŇ	DSRS
			ČÍS. ZÁKAZKY	7782-03
NÁZOV PRÍLOHY/ TITLE POHĽADY VIEWS			ČÍS. SUPRÁVY:	ČÍS. PRÍLOHY:
			310.1_10	