

OZN. NA VÝKRESE	TECHNICKÁ NORMA	ROZMERY V mm	POPIS	POČET [ks]	DĹŽKA [m]	SPOLU [m.m2]	VÁHA [kg/ks]	VÁHA [kg]	FAREBNÝ ODTIEŇ	POZNÁMKY
1	SV. OTVOR 600/1970		OCEĽOVÁ ZÁRUBŇA PRE MUROVANÉ PRIEČKY HRUBKY 100mm,150mm S POLDRÁŽKOU 3x ZÁVES	3L 4P						
2	SV. OTVOR 700/1970		OCEĽOVÁ ZÁRUBŇA PRE MUROVANÉ PRIEČKY HRUBKY 125mm,150mm S POLDRÁŽKOU 3x ZÁVES	1L 1P						
3	SV. OTVOR 800/1970		OCEĽOVÁ ZÁRUBŇA PRE MUROVANÉ PRIEČKY HRUBKY 125mm,150mm S POLDRÁŽKOU 3x ZÁVES	7L 9P						
4		OCEĽOVÝ REBRIK POZINKOVANÝ DĹŽKA 5600mm ŠÍRKA 400mm ROZSTUP PRIEČLI 297mm	1	-	-	161,40	161,40			
5		KONŠTRUKCIA PEVNÝCH OKENIC Z HLINIKOVÝCH UZAVRETÝCH OBDĹŽŇÍK. PROFÍLOV VÝPLŇ HLINIKOVÉ LAMELY ROZMER:200x3130mm	7							
6		ROHOŽ NA ČISTENIE OBUVY OSADENÁ V OSADZOVACOM RÁME 1800x1200mm	2	1,80	2,16m2	-	-			

1x ZÁKLADNÝ NÁTER + 2VÝVRCHNÝ POLYURETANOVÝ SEDÁ RAL 7005

PRESNÝ ROZMER VÝROBKOV, STAVEBNÝCH OTVOROV ZAMERAŤ PRED VÝROBOU NA STAVBE

OZN. NA VÝKRESE	TECHNICKÁ NORMA	ROZMERY V mm	POPIS	POČET [ks]	DĹŽKA [m]	SPOLU [m.m2]	VÁHA [kg/ks]	VÁHA [kg]	FAREBNÝ ODTIEŇ	POZNÁMKY
7		OCEĽOVÁ RÁMOVÁ KONŠTRUKCIA NA ULOŽENIE VZT JEDNOTIEK NA STRECHE, ŠTVORCOVÁ TRUBKA 80/80/4mm +KOTVIACE PLATNE 200/200/5mm	2	18	16,30 0,20	32,60 3,60	153,60 1,57	307,20 28,26		
8		OCEĽOVÁ RÁMOVÁ KONŠTRUKCIA NA ULOŽENIE VZT JEDNOTIEK NA STRECHE, ŠTVORCOVÁ TRUBKA 80/80/4mm +KOTVIACE PLATNE 200/200/5mm	2	8	6,20 0,20	12,40 1,60	58,40 1,57	116,80 12,56		
9		OCEĽOVÁ RÁMOVÁ KONŠTRUKCIA NA ULOŽENIE VZT JEDNOTIEK NA STRECHE, ŠTVORCOVÁ TRUBKA 80/80/4mm +KOTVIACE PLATNE 200/200/5mm	1	4	5,20 0,20	5,20 0,80	49,00 1,57	49,00 6,28		
10		OCEĽOVÁ RÁMOVÁ KONŠTRUKCIA NA ULOŽENIE VZT JEDNOTIEK NA STRECHE, ŠTVORCOVÁ TRUBKA 80/80/4mm +KOTVIACE PLATNE 200/200/5mm	1	4	5,10 0,20	5,10 0,80	48,00 1,57	48,00 6,28		
11		IZOLOVANÝ SOKEL ŠTVORHRANNÝ 400x315mm , H=800mm NA PRESTUP ŠTVORHRANNÝCH VZT POTRUBÍ STRECHOU DVOJPLÁŠŤOVÉ PŘEVEDENIE POZINKOVANÁ OCEĽ: VONKAJŠIE A VNÚTORNÉ OPLÁŠTENIE, ZÁKLADOVÁ DOSKA, -VÝPLŇ MINERÁLNA VLNA HR. 50mm +KOTVENIE	2	-	-	-	-	-		

1x ZÁKLADNÝ NÁTER + 2VÝVRCHNÝ POLYURETANOVÝ SEDÁ RAL 7005

PRESNÝ ROZMER VÝROBKOV, STAVEBNÝCH OTVOROV ZAMERAŤ PRED VÝROBOU NA STAVBE

OZN. NA VÝKRESE	TECHNICKÁ NORMA	ROZMERY V mm	POPIS	POČET [ks]	DĹŽKA [m]	SPOLU [m.m2]	VÁHA [kg/ks]	VÁHA [kg]	FAREBNÝ ODTIEŇ	POZNÁMKY
12		IZOLOVANÝ SOKEL ŠTVORHRANNÝ 400x250mm , H=800mm NA PRESTUP ŠTVORHRANNÝCH VZT POTRUBÍ STRECHOU DVOJPLÁŠŤOVÉ PŘEVEDENIE POZINKOVANÁ OCEĽ: VONKAJŠIE A VNÚTORNÉ OPLÁŠTENIE, ZÁKLADOVÁ DOSKA, -VÝPLŇ MINERÁLNA VLNA HR. 50mm +KOTVENIE	2	-	-	-	-	-		
13		PRESTUP PRE ROZVODY CHLADIVA 150x150mm, H=1000mm DVOJPLÁŠŤOVÉ PŘEVEDENIE POZINKOVANÁ OCEĽ: VONKAJŠIE A VNÚTORNÉ OPLÁŠTENIE, ZÁKLADOVÁ DOSKA, STRIEŠKA -VÝPLŇ MINERÁLNA VLNA HR. 50mm +KOTVENIE	1	-	-	-	-	-		
14		PRESTUP PRE ROZVODY CHLADIVA 100x100mm, H=1000mm DVOJPLÁŠŤOVÉ PŘEVEDENIE POZINKOVANÁ OCEĽ: VONKAJŠIE A VNÚTORNÉ OPLÁŠTENIE, ZÁKLADOVÁ DOSKA, STRIEŠKA -VÝPLŇ MINERÁLNA VLNA HR. 50mm +KOTVENIE	2	-	-	-	-	-		




1x ZÁKLADNÝ NÁTER + 2VÝVRCHNÝ POLYURETANOVÝ SEDÁ RAL 7005

PRESNÝ ROZMER VÝROBKOV, STAVEBNÝCH OTVOROV ZAMERAŤ PRED VÝROBOU NA STAVBE

OZN. NA VÝKRESE	TECHNICKÁ NORMA	ROZMERY V mm	POPIS	POČET [ks]	DĹŽKA [m]	SPOLU [m.m2]	VÁHA [kg/ks]	VÁHA [kg]	FAREBNÝ ODTIEŇ	POZNÁMKY
15		OCEĽOVÁ RÁMOVÁ KONŠTRUKCIA NA ULOŽENIE VZT POTRUBÍ NA STRECHE, ŠTVORCOVÁ TRUBKA 80/80/4mm +KOTVIACE PLATNE 200/200/5mm	4	12	4,21 0,20	16,84 2,40	39,66 1,57	158,63 18,84		
16		OCEĽOVÁ RÁMOVÁ KONŠTRUKCIA NA ULOŽENIE VZT POTRUBÍ NA STRECHE, ŠTVORCOVÁ TRUBKA 80/80/4mm +KOTVIACE PLATNE 200/200/5mm	1	2	2,94 0,20	2,94 0,40	27,70 1,57	27,70 3,14		
17		OCEĽOVÁ RÁMOVÁ KONŠTRUKCIA NA ULOŽENIE VZT POTRUBÍ NA STRECHE, ŠTVORCOVÁ TRUBKA 80/80/4mm +KOTVIACE PLATNE 200/200/5mm	1	2	2,10 0,20	2,10 0,40	19,78 1,57	19,78 3,14		
18		REVÍZNIE DVERKA BEZRAMOVÝ SDK PREFABRIKÁT VRÁTANE OSADZOVACIEHO RÁMU s.s.=100mm	6	-	-	-	-	-		

1x ZÁKLADNÝ NÁTER + 2VÝVRCHNÝ POLYURETANOVÝ SEDÁ RAL 7005

PRESNÝ ROZMER VÝROBKOV, STAVEBNÝCH OTVOROV ZAMERAŤ PRED VÝROBOU NA STAVBE

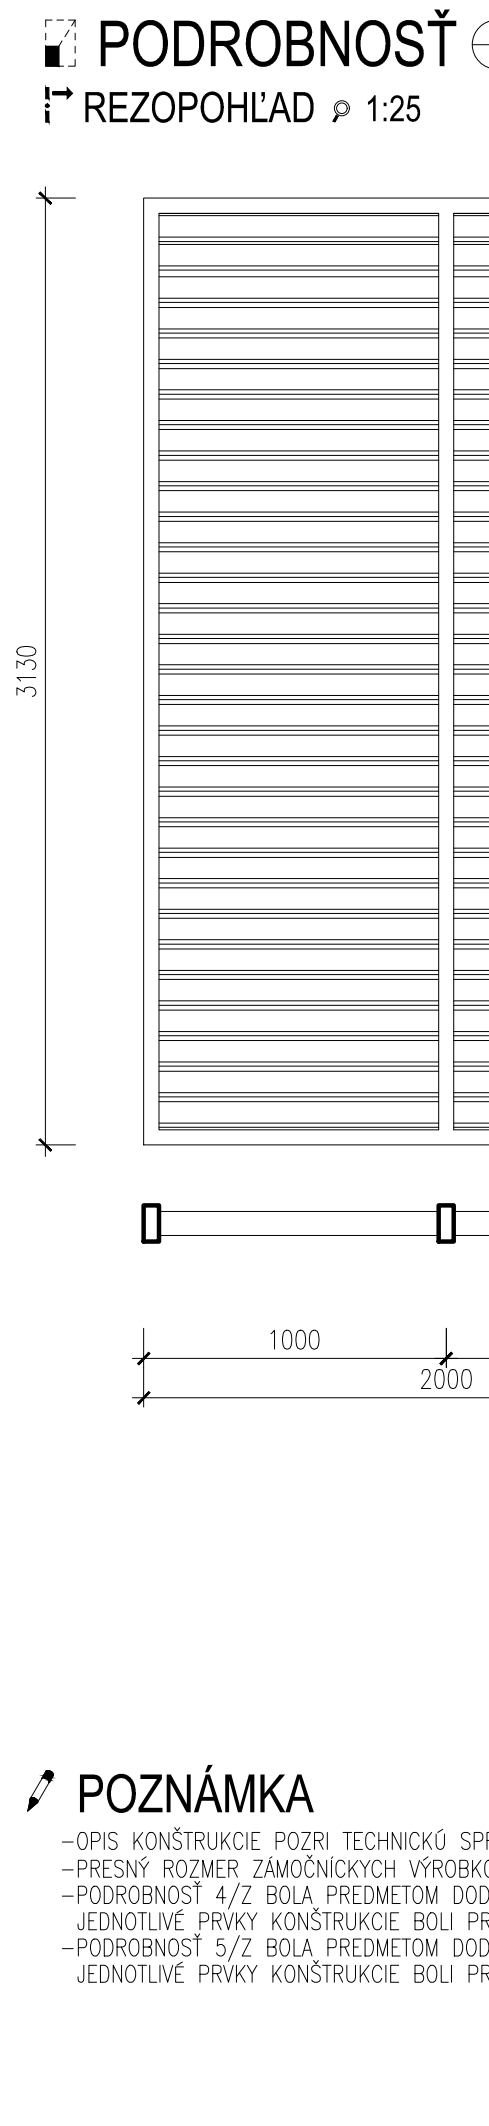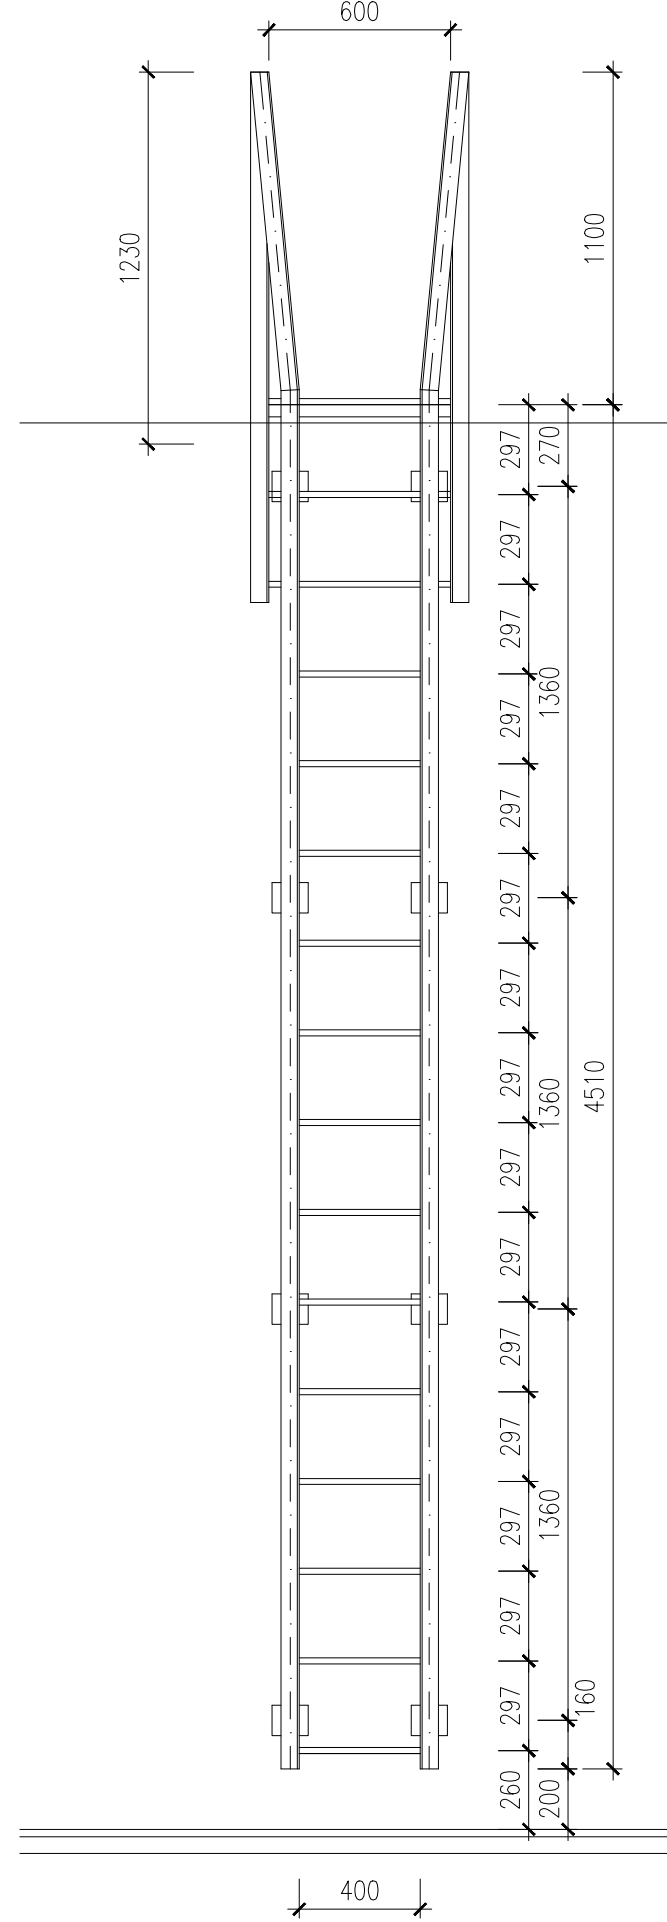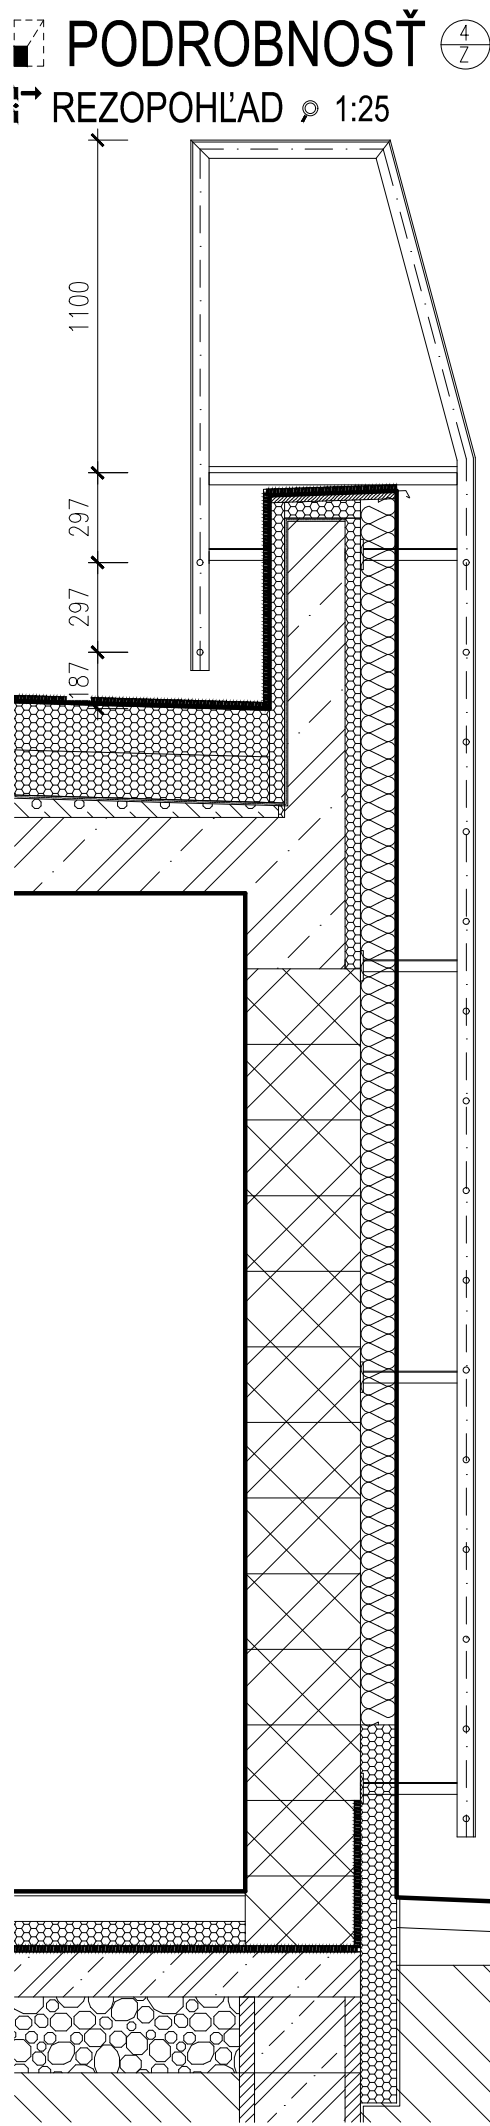

POZNÁMKA
-OPIS KONŠTRUKCIE POZIŤ TECHNICKÚ SPRÁVU
-PRESNÝ ROZMER ZÁMOČNÍCKYCH VÝROBKOV BOL ZAMERANÝ PRED VÝROBOU NA STAVBE
-PODROBNOSŤ 4/7 BOLA PREDMETOM DODÁVKY KONKRÉTNÉHO VÝROBKU, KTORÝ SI SPRACOVAL VÝROBNÚ DOKUMENTÁCIU, JEDNOTLIVÉ PRVKY KONŠTRUKCIE BOLI PREDMETOM NÁVRHU KONŠTRUKČNÉHO RIEŠENIA DODÁVATEĽA, VRÁTANE KOTVENIA
-PODROBNOSŤ 5/7 BOLA PREDMETOM DODÁVKY KONKRÉTNÉHO VÝROBKU, KTORÝ SI SPRACOVAL VÝROBNÚ DOKUMENTÁCIU, JEDNOTLIVÉ PRVKY KONŠTRUKCIE BOLI PREDMETOM NÁVRHU KONŠTRUKČNÉHO RIEŠENIA DODÁVATEĽA, VRÁTANE KOTVENIA

NAZOV STAVBY:

PRÍPRAVA STRATEGICKÉHO PARKU NITRA FÁZA 2
PRÍPRAVA CESTNEJ INFRAŠTRUKTÚRY - STRATEGICKÝ PARK NITRA

OBJEDNÁVATEĽ

Slovenská správa ciest
Miletičova 19, 826 19 Bratislava

STAVEBNÝ DOZOR

Slovenská správa ciest
Miletičova 19, 826 19 Bratislava

ZHOTOVITEĽ STAVBY

ZDRUŽENIE „INFRAŠTRUKTÚRA NITRA“
Vedúci člen združenia:
Doprastav, a.s., Drieňová 27, 826 56 Bratislava
Člen združenia:
STRABAG, s.r.o., Mlynské Nivy 61/A, 825 18 Bratislava

DOKUMENTÁCIA SKUTOČNÉHO REALIZOVANIA STAVBY

±0,000 = 142,850 m n. m. B.p.v.

SO 310

310.1 Architektonicko-stavebné riešenie
310.1 Architectural and civil engineering design

ZHOTOVITEĽ DBRS

DOPRAVOPROJEKT, a.s.
DIVÍZIA BRATISLAVA I
Korninárska 2,4, 832 03 Bratislava

PODZOTOVITEĽ DBRS

DOPRAVOPROJEKT, a.s.
DIVÍZIA BRATISLAVA I
83203 BRATISLAVA, KORNINÁRSKA 2,4

KRAJ:

NITRANSKÝ

OKRES:

NITRA

OBJEKT / BUILDING

SO 310 OBJEKT VYBAVENIA PRI PARKOVISKU NV
SO 310 FACILITIES OBJECT NEAR PARKING POT NV (TRUCK PARKING)

NAZOV PRÍLOHY / TITLE

VÝPIS ZÁMOČNÍCKYCH VÝROBKOV
LOCKSMITH PRODUCTS

KATASTR. ÚZEMIE:

k.ú. Mlynsce, Lužianky, Dražovce, Zbehy, Čakajovce, Zobor

DATUM

11.2018

FORMÁT

7 A4

MIERKA

1:100

STUPEŇ

DBRS

ČÍS. ZÁKAZKY

7782-03

ČÍS. PRÍLOHY:

310.1_13