

POHL'AD BOČNÝ



REZ I-II

Dimensions: +3,550, 990, 1740, 250, 500, 200, 150, 130, 1680, 1680, 140, 770, 80, 690, 270.

Reinforcement: 11 $\varnothing R8/3800 - 160ks$ PO 200MM, 11 $\varnothing R8/2080 - 160ks$ PO 200MM.

REZ II-II

Dimensions: +3,550, 990, 1740, 250, 500, 200, 150, 130, 1680, 1680, 140, 770, 80, 690, 270.

Reinforcement: 11 $\varnothing R8/3800 - 160ks$ PO 200MM, 11 $\varnothing R8/2080 - 160ks$ PO 200MM.


REZ III-III

Dimensions: +3,550, 990, 1740, 250, 500, 200, 150, 130, 1680, 1680, 140, 770, 80, 690, 270.

Reinforcement: 11 $\varnothing R8/2080 - 160ks$ PO 200MM, 11 $\varnothing R8/2080 - 160ks$ PO 200MM.

KRYTIE VÝSTUŽE 25MM

POHL'AD BOČNÝ

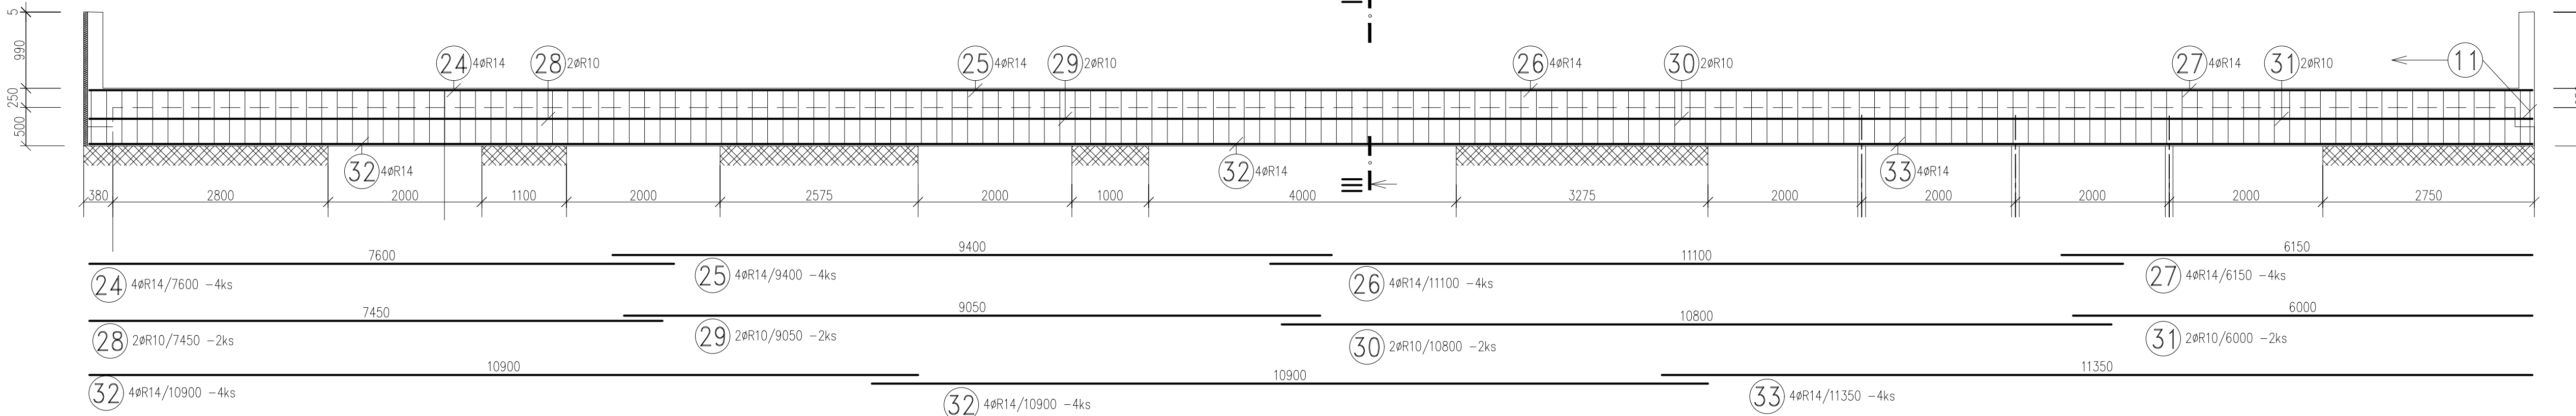

SOJA/ OKRES:	NITRANSKY NITRA	KATASTR. OÚZEMIE: k.ú. Mlynské, Ležanice, Dražovce, Zbehy, Čakajovce, Zebor	DATUM: 10.11.2014
OBJEKT / BUILDING	SO 310 OBJEKT VYBAVENIA PRI PARKOVISKU NV SO 310 FACILITIES OBJECT NEAR PARKING POT NV (TRUCK PARKING)		FORMÁT: 1:50
NÁZOV PRÍLOHY/	TITLE	ČÍS. ZAKÁZKY:	ČÍS. PRÍLOHY/
	VÝKRES VÝSTUŽE P101 - P103 LAYOUT OF REINFORCEMENT P101 - P103	7782-03	310.2_04