




P104 – 1 KS
POHĽAD BOČNÝ

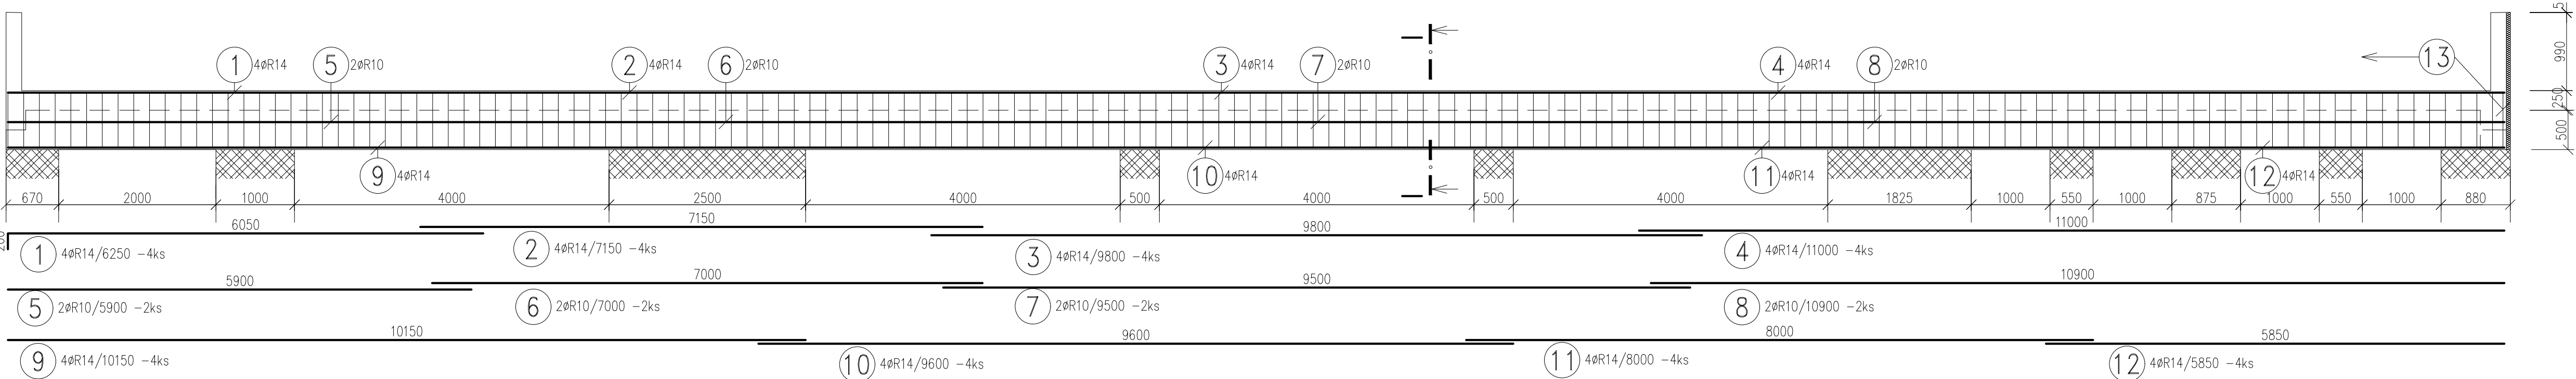

P105 – 1 KS
POHĽAD BOČNÝ

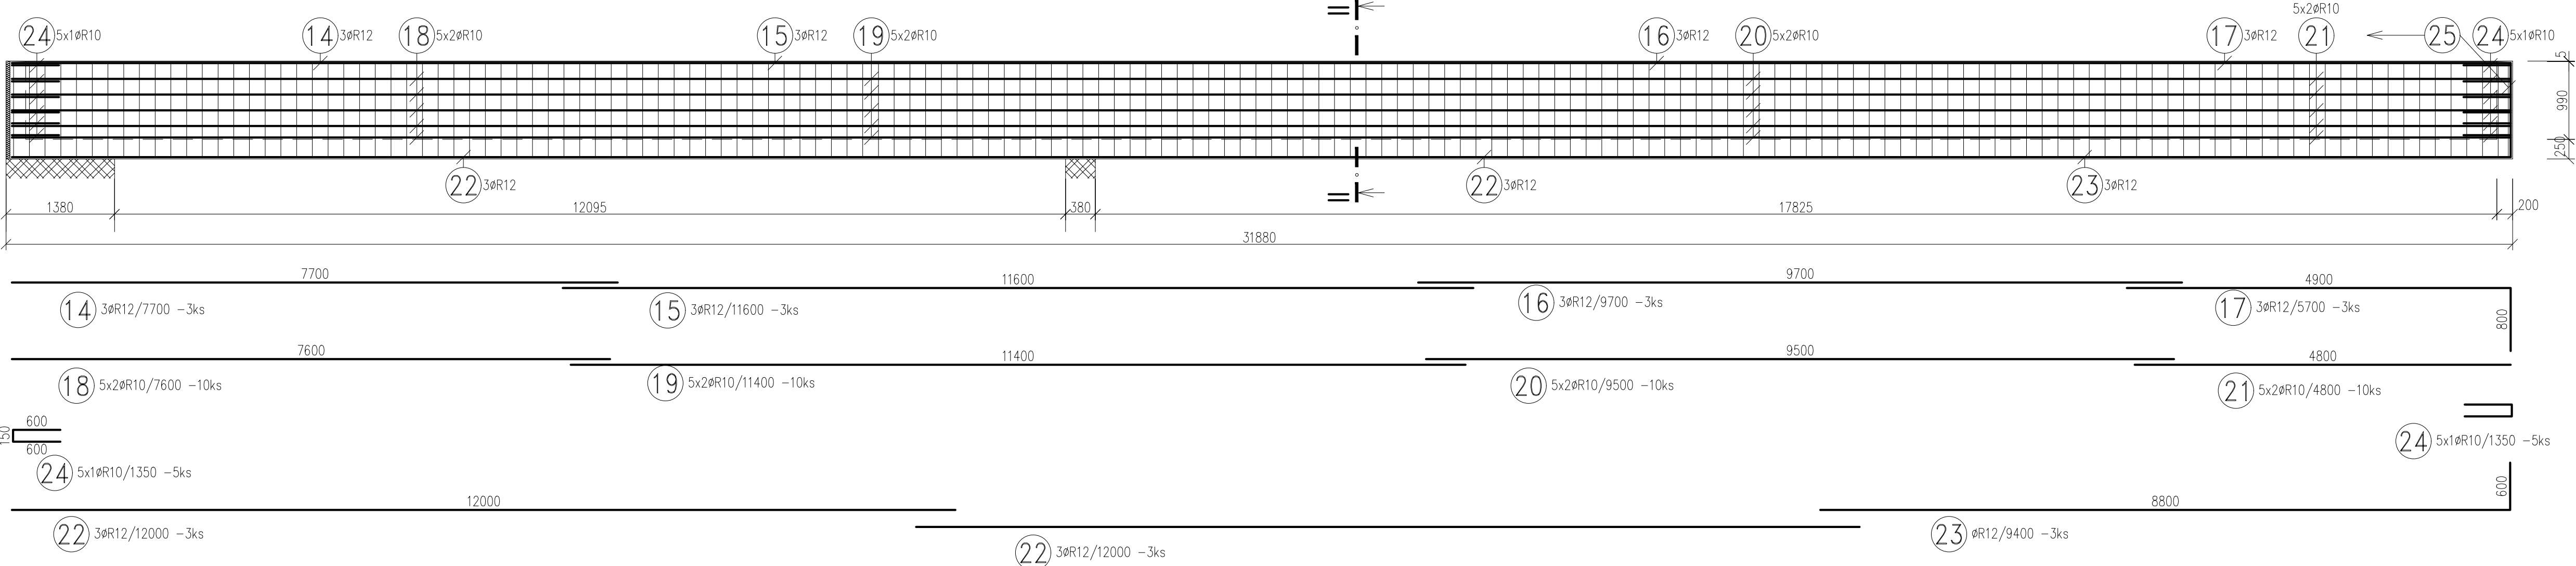

P106 – 1 KS
POHĽAD BOČNÝ

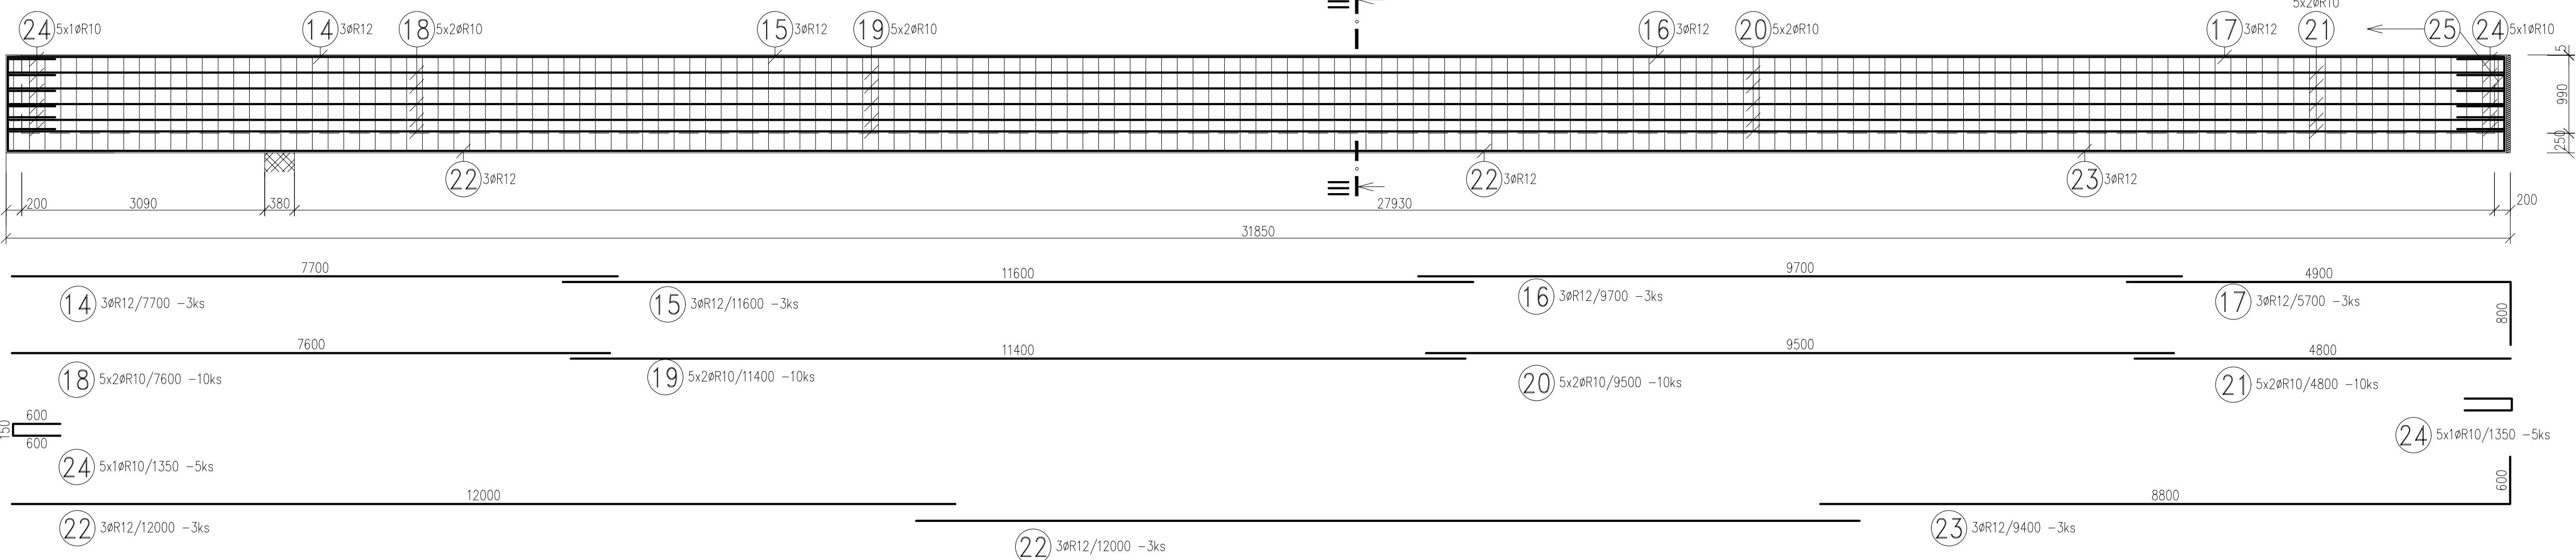


VÝKAZ VÝSTUŽE

ČÍSLO PRŮTA	ø PRŮTA (mm)	DLŽKA PRŮTA (m)	POČET	CELKOVÁ DLŽKA (m)			
				ø8	ø10	ø12	ø14
1	14	6,25	4				25,00
2	14	7,15	4				28,60
3	14	9,80	4				39,20
4	14	11,00	4				44,00
5	10	5,90	2		11,80		
6	10	7,00	2		14,00		
7	10	9,50	2		19,00		
8	10	10,90	2		21,80		
9	14	10,15	4				40,60
10	14	9,60	4				38,40
11	14	8,00	4				32,00
12	14	5,85	4				23,40
13	8	2,08	160	332,80			
14	12	7,70	6			46,20	
15	12	11,60	6			69,60	
16	12	9,70	6			58,20	
17	12	5,70	6			34,20	
18	10	7,60	20		152,00		
19	10	11,40	20		228,00		
20	10	9,50	20		190,00		
21	10	4,80	20		96,00		
22	12	12,00	12			144,00	
23	12	9,40	6			56,40	
24	10	1,35	20		27,00		
25	8	2,80	320	896,00			
SPOLU							
				DLŽKA m	1228,80	759,60	408,60
				HMOTNOST kg/m	0,395	0,617	0,888
				HMOTNOST kg	485,38	468,67	362,84
							327,61
				HMOTNOST kg		1644,50	

BETÓN - C 25/30
OCEL' BETONÁRSKA B 500 B - 10 505 - R

KRYTIE VÝSTUŽE 25MM

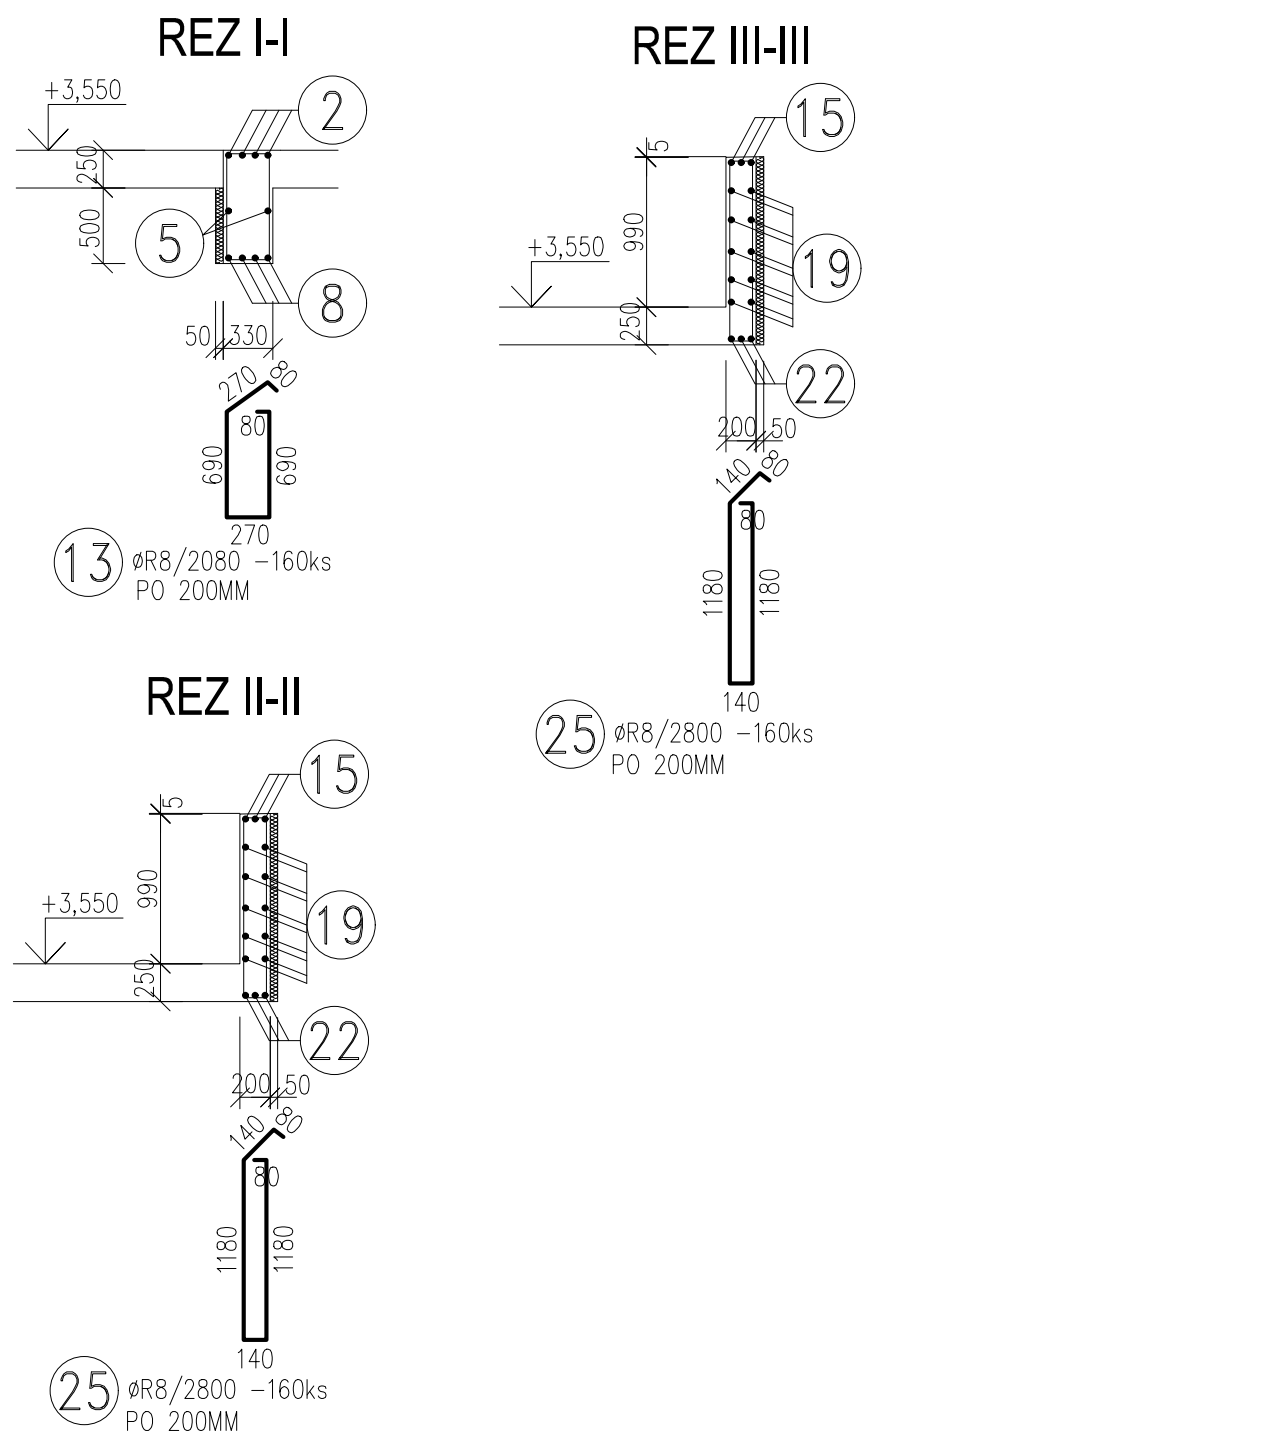

NÁZOV STAVBY: PRÍPRAVA STRATEGICKÉHO PARKU NITRA FÁZA 2 PRÍPRAVA CESTNEJ INFRAŠTRUKTÚRY - STRATEGICKÝ PARK NITRA		
OBJEDNÁVATEĽ: Slovenská správa ciest Miletičova 19, 826 19 Bratislava		
STAVEBNÝ DOZOR: Slovenská správa ciest Miletičova 19, 826 19 Bratislava	PEČIATKA	
ZODPOVEDNÝ SD	PODPIS	
ZHOTOVITEĽ STAVBY: Dopravný projekt STRABAG	ZDRUŽENIE „INFRAŠTRUKTÚRA NITRA“ Vedúci člen združenia: Doprastav, a.s., Drieňová 27, 826 56 Bratislava Člen združenia: STRABAG, s.r.o., Mlynské Nivy 61/A, 825 18 Bratislava RIADITEĽ STAVBY - PREDSTAVITEĽ ZHOTOVITEĽA	
	ING. J. ROVNAN	
	PODPIS	

DOKUMENTÁCIA SKUTOČNÉHO REALIZOVANIA STAVBY

±0,000 = 142,850 m n. m. B.p.v.

SO 310

310.2 Statika
310.2 Statics

ZHOTOVITEĽ DSRS: DOPRAVOPROJEKT, a.s. DIVÍZIA BRATISLAVA I Kominárska 2.4, 832 03 Bratislava		DOPRAVOPROJEKT, a.s. DIVÍZIA BRATISLAVA I Kominárska 2.4, 832 03 Bratislava	
RIADITEĽ DIV. BRATISLAVA I HL. INŽ. PROJEKTU Č. ZÁKADKY	ING. S. BUKOVINSKÝ ING. M. KODAJOVÁ 7782-03	PODPIS PODPIS PODPIS	
PODZHOTOVITEĽ DSRS: DOPRAVOPROJEKT, a.s. DIVÍZIA BRATISLAVA II 83203 BRATISLAVA, KOMINÁRSKA 2.4		ZODPOVEDNÝ PROJEKTANT VYPRACOVAL KONTROLOVAL	
		ING. J. AUGUSTIN ING. J. AUGUSTIN ING. M. BOCORA	PODPIS PODPIS PODPIS
KRAJ: NITRA	KATASTR. ÚZEMIE: k.ú. Mlynské, Lužianky, Dražovce, Zbehy, Čakajovce, Zbor	DÁTUM FORMÁT	11.2018 10 A4
OBJEKT / BUILDING: SO 310 OBJEKT VYBAVENIA PRI PARKOVISKU NV SO 310 FACILITIES OBJECT NEAR PARKING POT NV (TRUCK PARKING)		MERKA STUPEŇ DSRS	1:50 DSRS
NÁZOV PRÍLOHY / TITLE: VÝKRES VÝSTUŽE P104 - P106 LAYOUT OF REINFORCEMENT P104 - P106		ČÍS. PRÍLOHY: ČÍS. SUPRÁVY:	310.2_05