
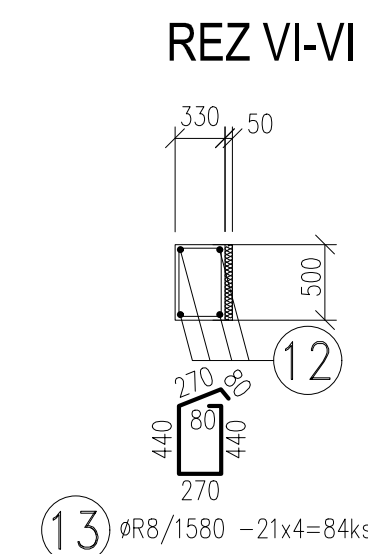
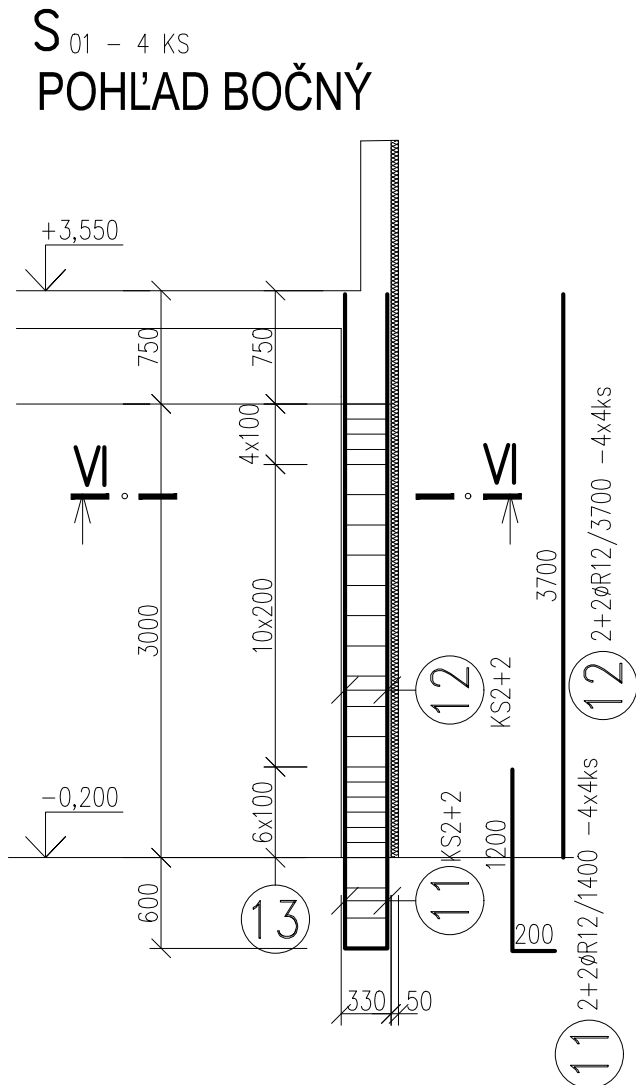
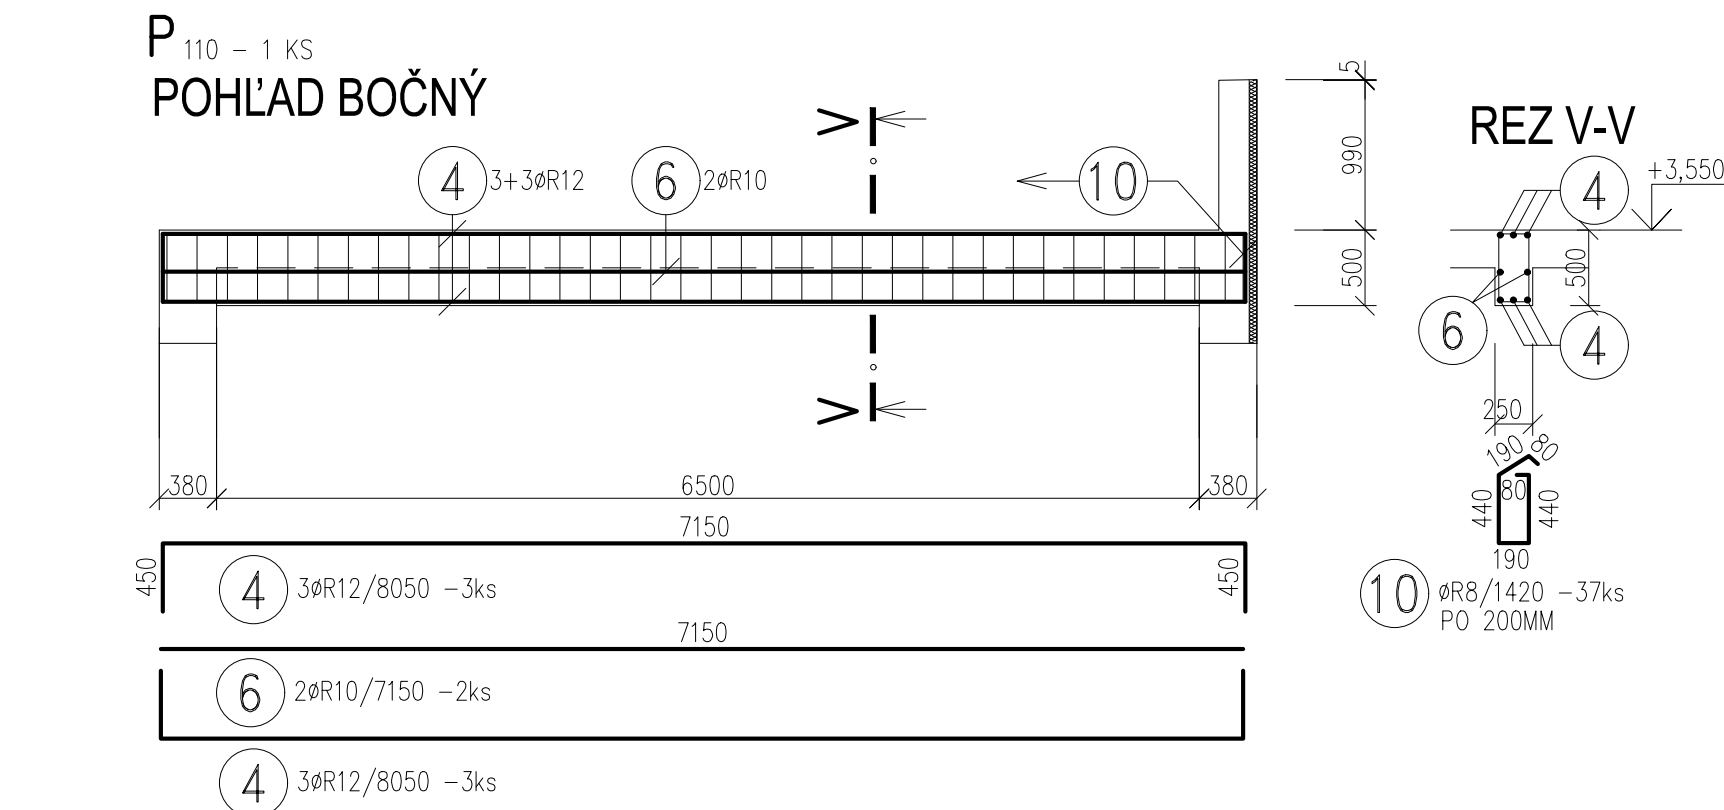
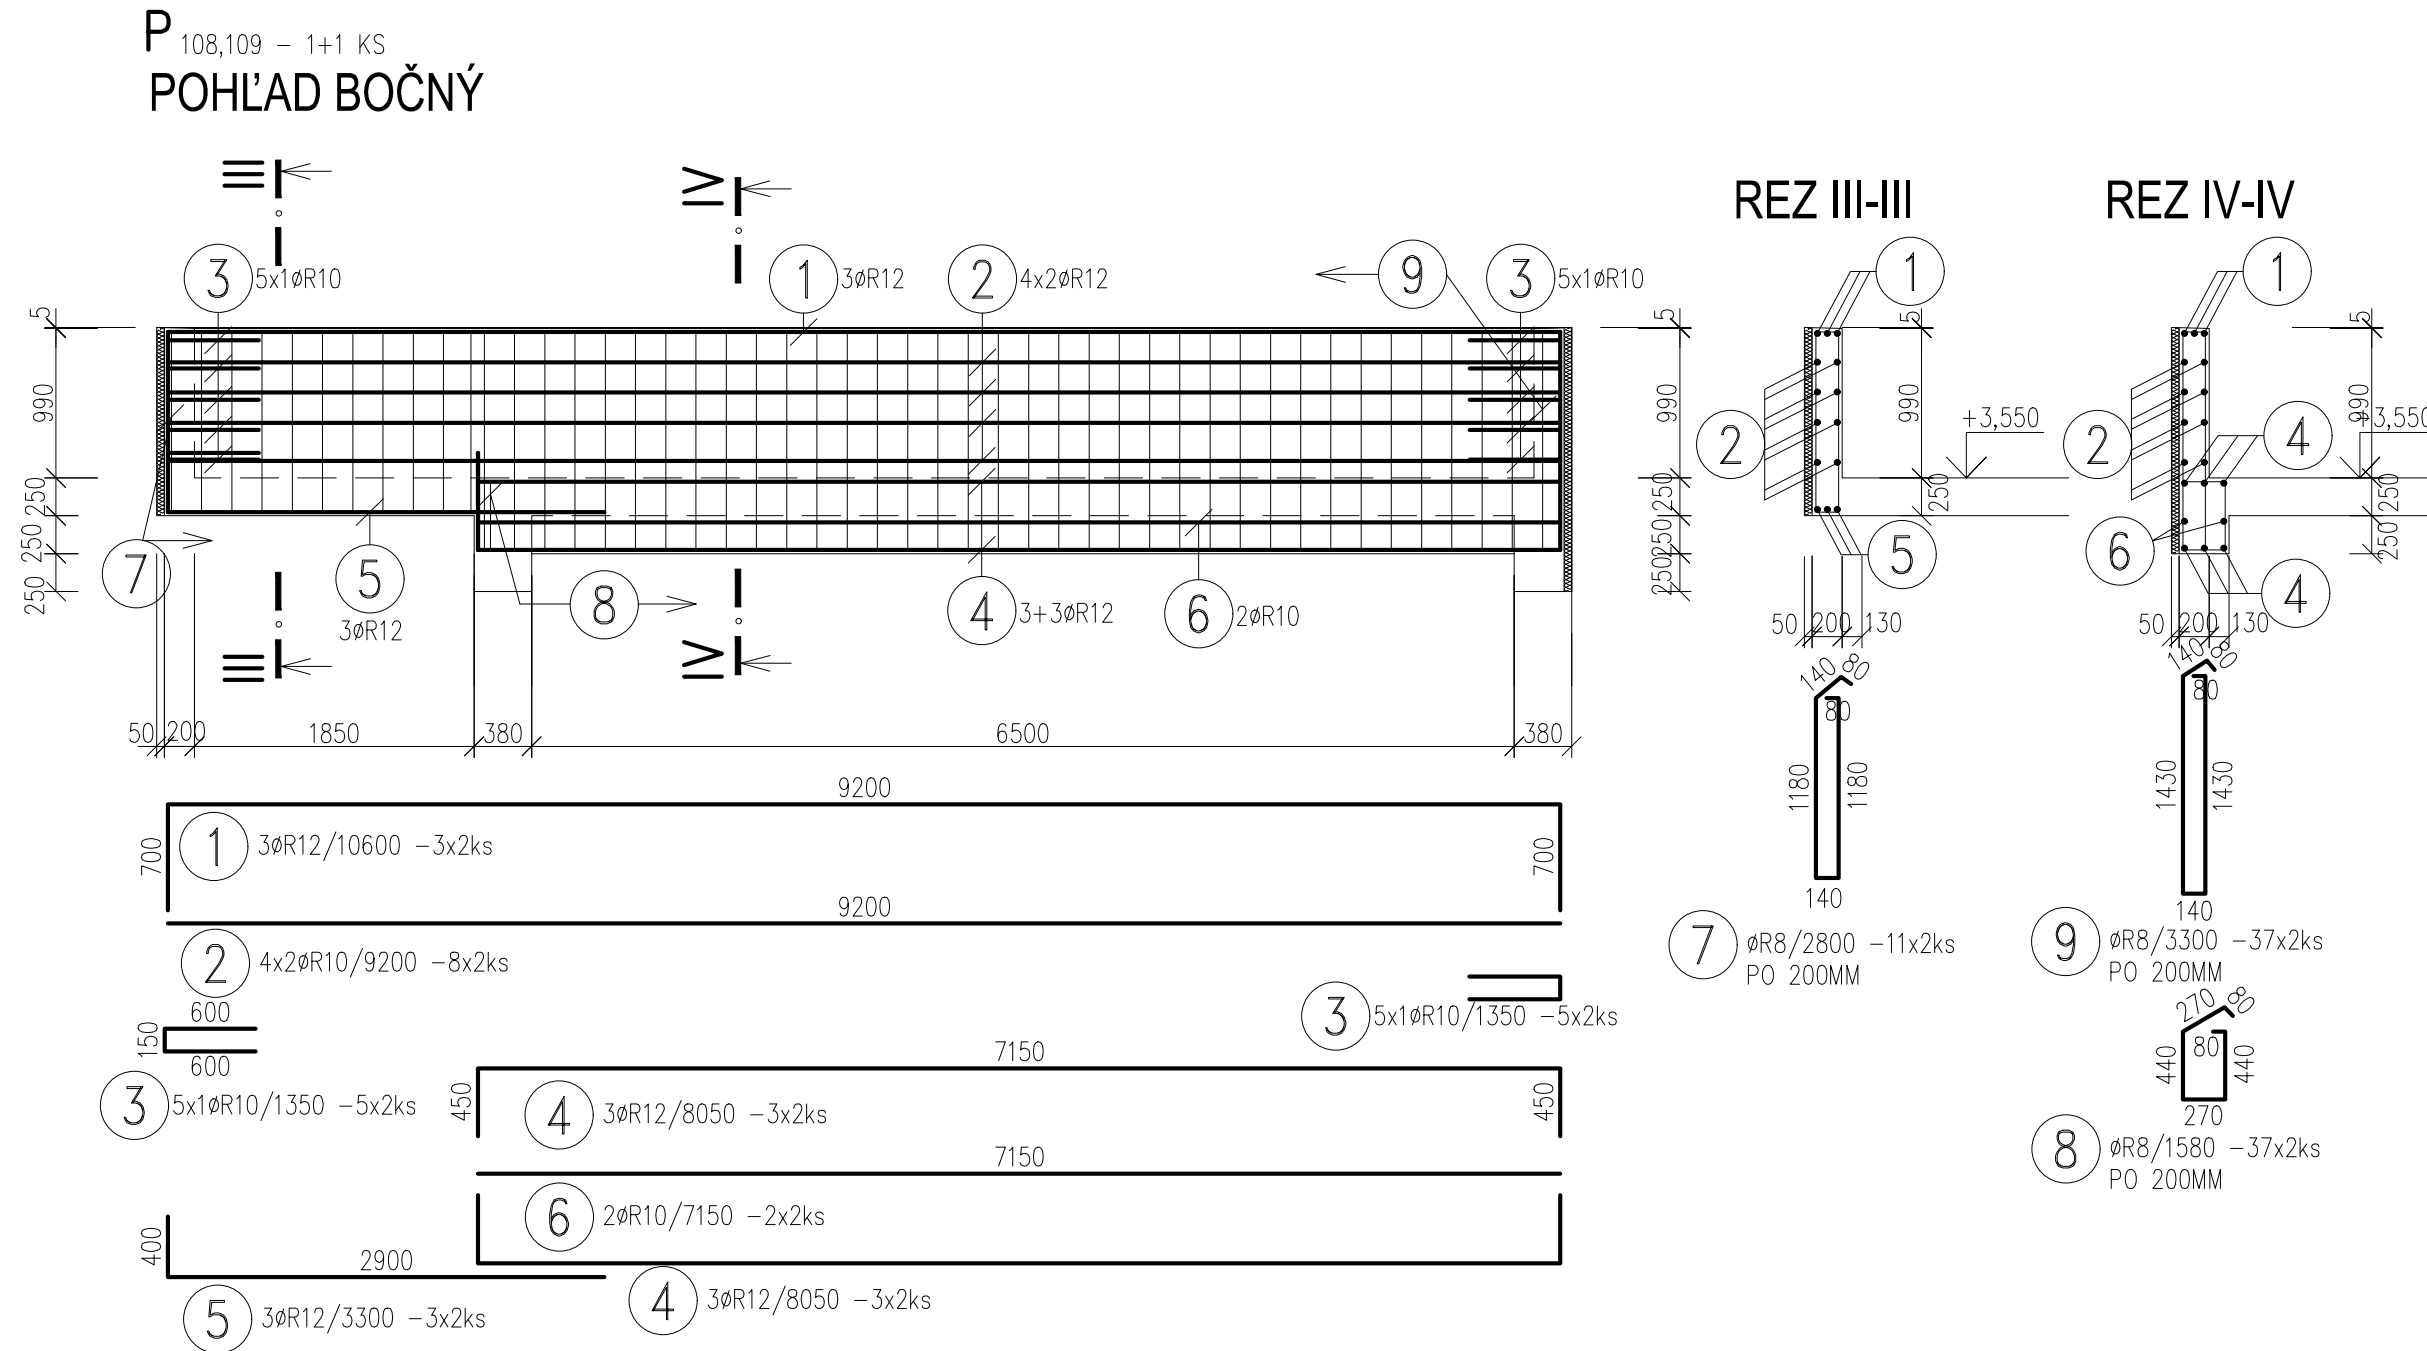


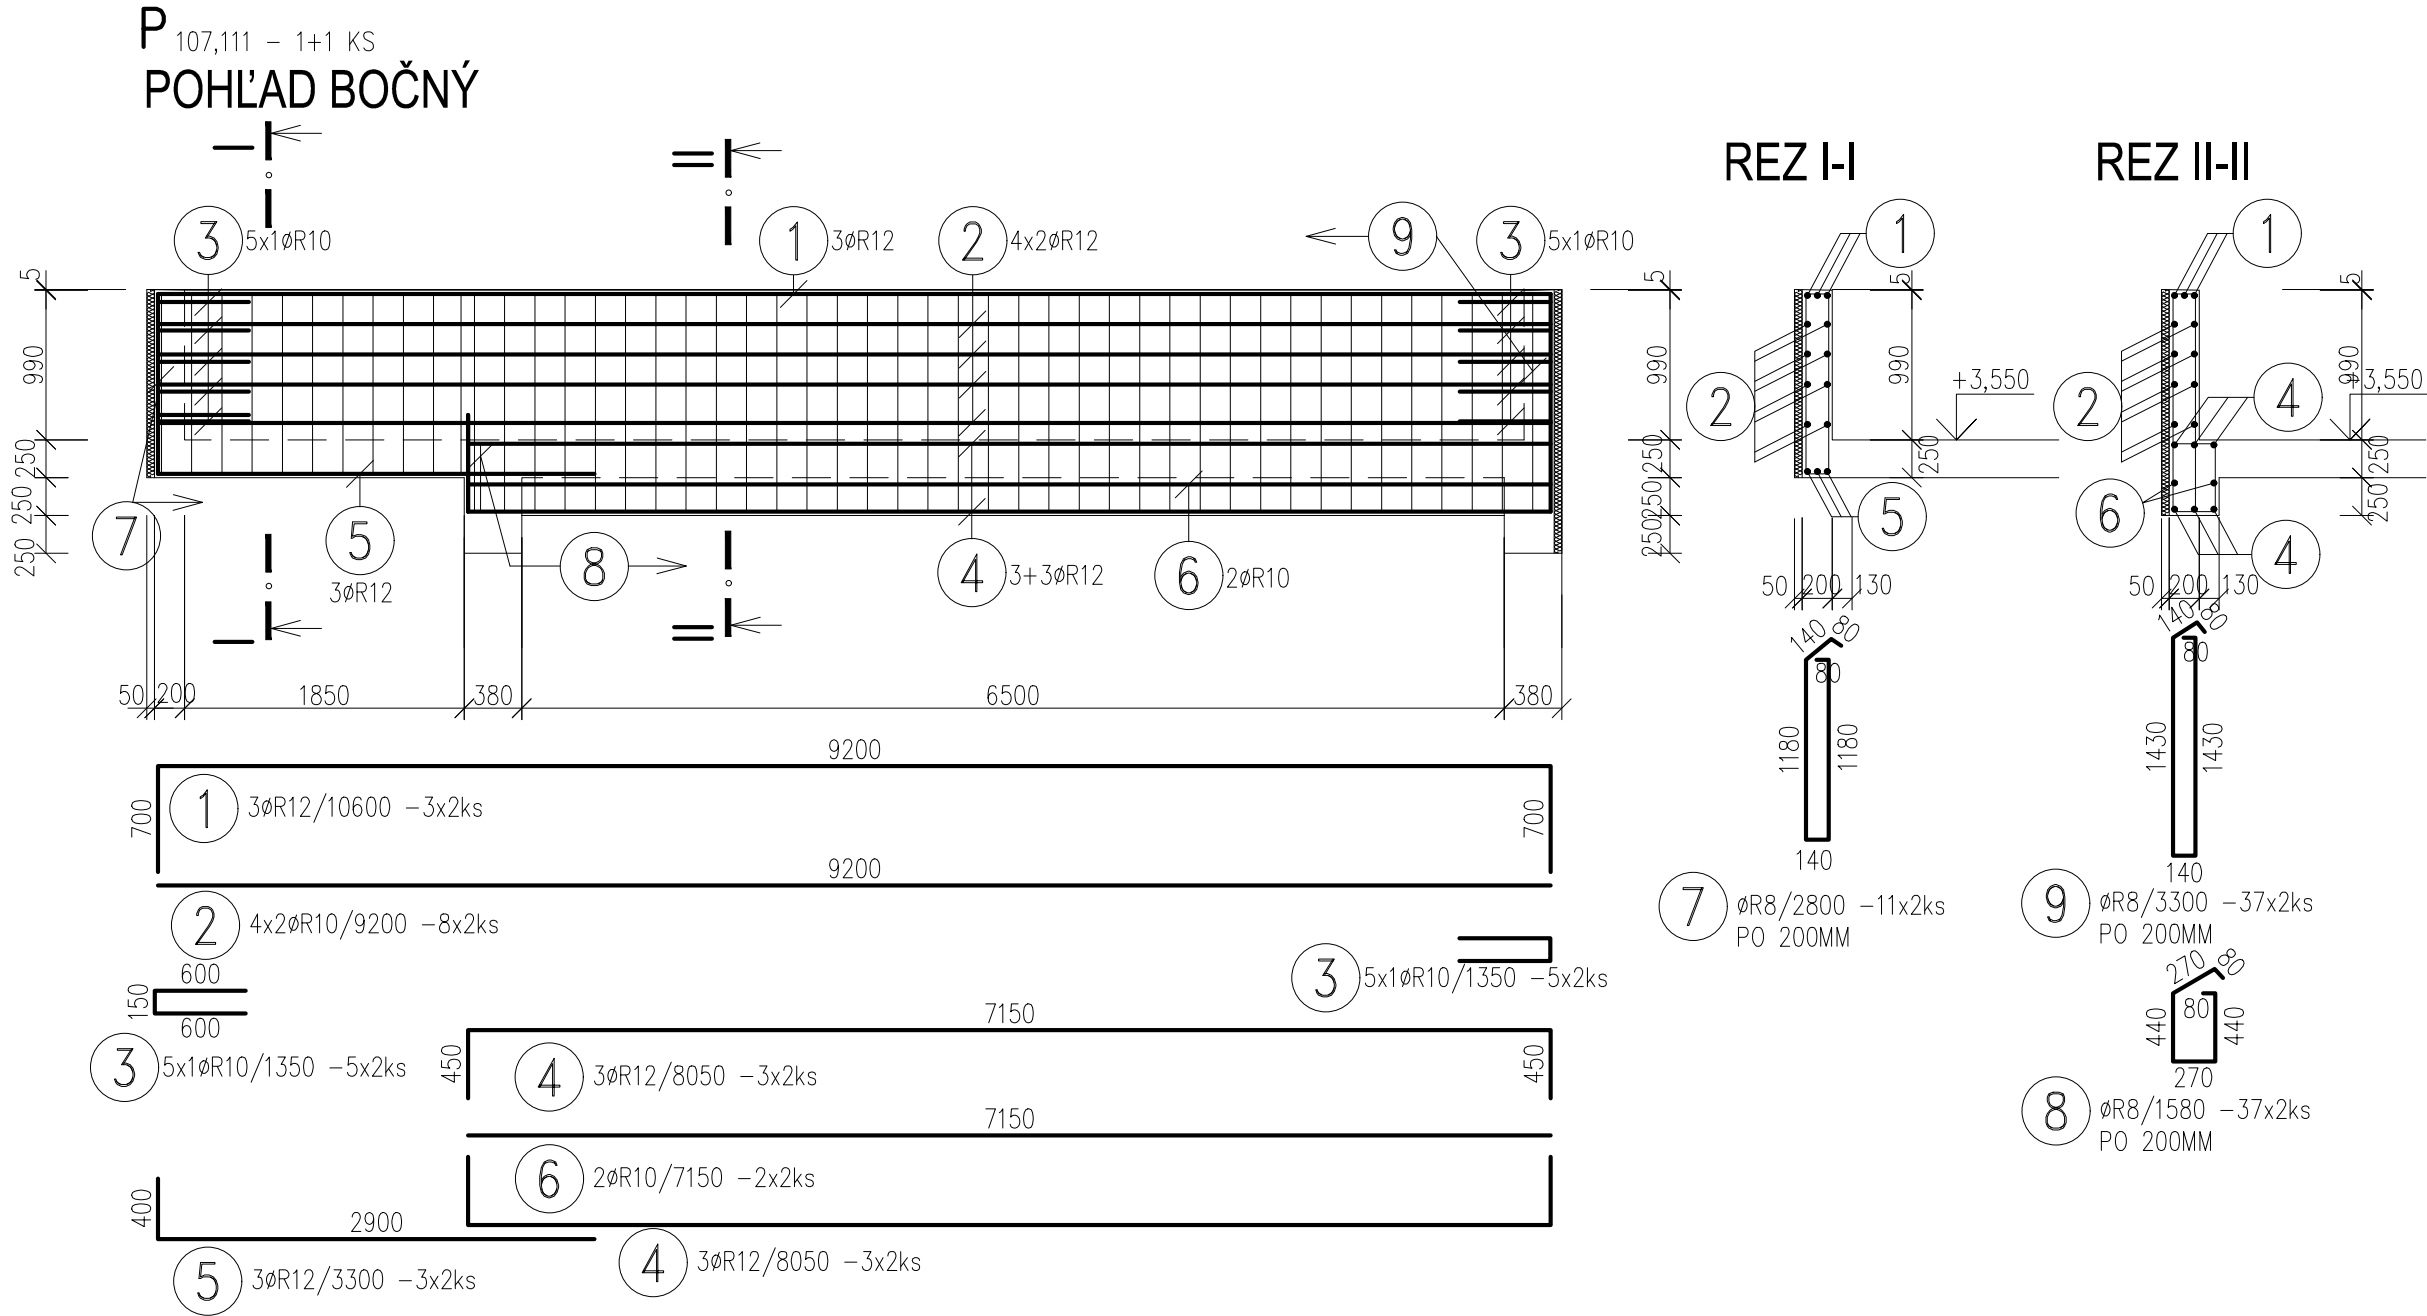

## VÝKAZ VÝSTUŽE

| ČÍSLO PRŮTA   | Ø PRŮTA (mm) | DLŽKA PRŮTA (m) | POČET | CELKOVÁ DLŽKA (m) |        |        |
|---------------|--------------|-----------------|-------|-------------------|--------|--------|
|               |              |                 |       | Ø8                | Ø10    | Ø12    |
| 1             | 12           | 10.60           | 12    |                   |        | 127.20 |
| 2             | 10           | 9.20            | 32    |                   | 294.40 |        |
| 3             | 10           | 1.35            | 40    |                   | 54.00  |        |
| 4             | 12           | 8.05            | 15    |                   |        | 120.75 |
| 5             | 12           | 3.30            | 12    |                   |        | 39.60  |
| 6             | 10           | 7.15            | 10    |                   | 71.50  |        |
| 7             | 8            | 2.80            | 44    | 123.20            |        |        |
| 8             | 8            | 1.58            | 148   | 233.84            |        |        |
| 9             | 8            | 3.30            | 148   | 488.40            |        |        |
| 10            | 8            | 1.42            | 37    | 52.54             |        |        |
| 11            | 12           | 1.40            | 16    |                   |        | 22.40  |
| 12            | 12           | 3.70            | 16    |                   |        | 59.20  |
| 13            | 8            | 1.58            | 84    | 132.72            |        |        |
| SPOLU         |              |                 |       |                   |        |        |
| DLŽKA m       |              |                 |       | 1030.70           | 419.90 | 369.15 |
| HMOTNOSŤ kg/m |              |                 |       | 0.395             | 0.617  | 0.888  |
| HMOTNOSŤ kg   |              |                 |       | 407.13            | 259.08 | 327.81 |
| HMOTNOSŤ kg   |              |                 |       | 994.02            |        |        |

BETÓN - C 25/30 – XC2,XF1(SK) – Cl 0,4 – D<sub>max</sub> 16 – S<sub>3</sub>  
OCEĽ BETONÁRSKA B 500 B - 10 505 - R

KRYTIE VÝSTUŽE 25MM

|   |   |                |
|---|---|----------------|
| NÁZOV STAVBY:<br><b>PRÍPRAVA STRATEGICKÉHO PARKU NITRA FÁZA 2<br/>PRÍPRAVA CESTNEJ INFRAŠTRUKTÚRY - STRATEGICKÝ PARK NITRA</b>                                                                      |   |                |
| OBJEDNÁVATEĽ<br>                                                                                               | <b>Slovenská správa ciest</b><br>Miletičova 19, 826 19 Bratislava   |                |
| STAVEBNÝ DOZOR<br>                                                                                             | <b>Slovenská správa ciest</b><br>Miletičova 19, 826 19 Bratislava   | PEČIATKA       |
| ZODPOVEDNÝ SD   |   | PODPIS         |
| ZHOTOVITEĽ STAVBY<br><br> | <b>ZDRUŽENIE „INFRAŠTRUKTÚRA NITRA“</b><br>Vedúci člen združenia:<br>Doprastav, a.s., Drieňová 27, 826 56 Bratislava<br>Člen združenia:<br>STRABAG, s.r.o., Mlynské Nivy 61/A, 825 18 Bratislava |                |
| RIADITEĽ STAVBY - PREDSTAVITEĽ ZHOTOVITEĽA   |   | ING. J. ROVNAN |
|   |   | PODPIS         |

DOKUMENTÁCIA SKUTOČNÉHO REALIZOVANIA STAVBY




±0,000 = 142,850 m n. m. B.p.v.

## SO 310

### 310.2 Statika

### 310.2 Statics

*Augustin*
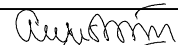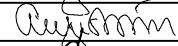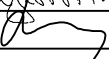
|   |            |                                                                                   |        |                  |   |                                                                                       |
|---|------------|-----------------------------------------------------------------------------------|--------|------------------|---|---------------------------------------------------------------------------------------|
| ZHOTOVITEĽ DSRS:<br><div><br/>DOPRAVOPROJEKT, a.s.<br/>DIVIZIA BRATISLAVA I<br/>83203 BRATISLAVA, KOMINÁRSKA 2,4</div>     |            | DOPRAVOPROJEKT, a.s.<br>DIVIZIA BRATISLAVA I<br>Kominárska 2,4, 832 03 Bratislava |        |                  |   |                                                                                       |
| RIADITEĽ DIV. BRATISLAVA I   |            | ING. S. BUKOVINSKÝ                                                                | PODPIS |                  |                 |                                                                                       |
| HL. INŽ. PROJEKTU   |            | ING. M. KODAJOVÁ                                                                  | PODPIS |                  |   |                                                                                       |
| Č. ZÁKAZKY   |            | 7782-03                                                                           |        |                  |   |                                                                                       |
| PODZHOTOVITEĽ DSRS:<br><div><br/>DOPRAVOPROJEKT, a.s.<br/>DIVIZIA BRATISLAVA II<br/>83203 BRATISLAVA, KOMINÁRSKA 2,4</div> |            | ZODPOVEDNÝ PROJEKTANT                                                             |        | ING. J. AUGUSTIN | PODPIS                                                                                               |  |
|   |            | VYPRACOVAL                                                                        |        | ING. J. AUGUSTIN | PODPIS                                                                                               |  |
|   |            | KONTROLOVAL                                                                       |        | ING. M. BOCORA   | PODPIS                                                                                               |  |
| KRAJ:   | NITRIANSKY | KATASTR. ÚZEMIE:                                                                  |        |                  | DÁTUM                                                                                                | 11.2018                                                                               |
| OKRES:   | NITRA      | k.ú. Mlynské, Lužianky, Drazovce, Zbehy, Čakajovce, Zobor                         |        |                  | FORMÁT                                                                                               | 6 A4                                                                                  |
| OBJEKT / BUILDING<br>SO 310 OBJEKT VYBAVENIA PRI PARKOVISKU NV<br>SO 310 FACILITIES OBJECT NEAR PARKING POT NV (TRUCK PARKING)                                                                                  |            |                                                                                   |        |                  | MIERKA                                                                                               | 1:50                                                                                  |
|   |            |                                                                                   |        |                  | STUPEŇ                                                                                               | DSRS                                                                                  |
|   |            |                                                                                   |        |                  | ČÍS. ZÁKAZKY                                                                                         | 7782-03                                                                               |
|   |            |                                                                                   |        |                  | NÁZOV PRÍLOHY / TITLE<br>VÝKRES VÝSTUŽE P107 - P111, S01<br>LAYOUT OF REINFORCEMENT P107 - P111, S01 |                                                                                       |