
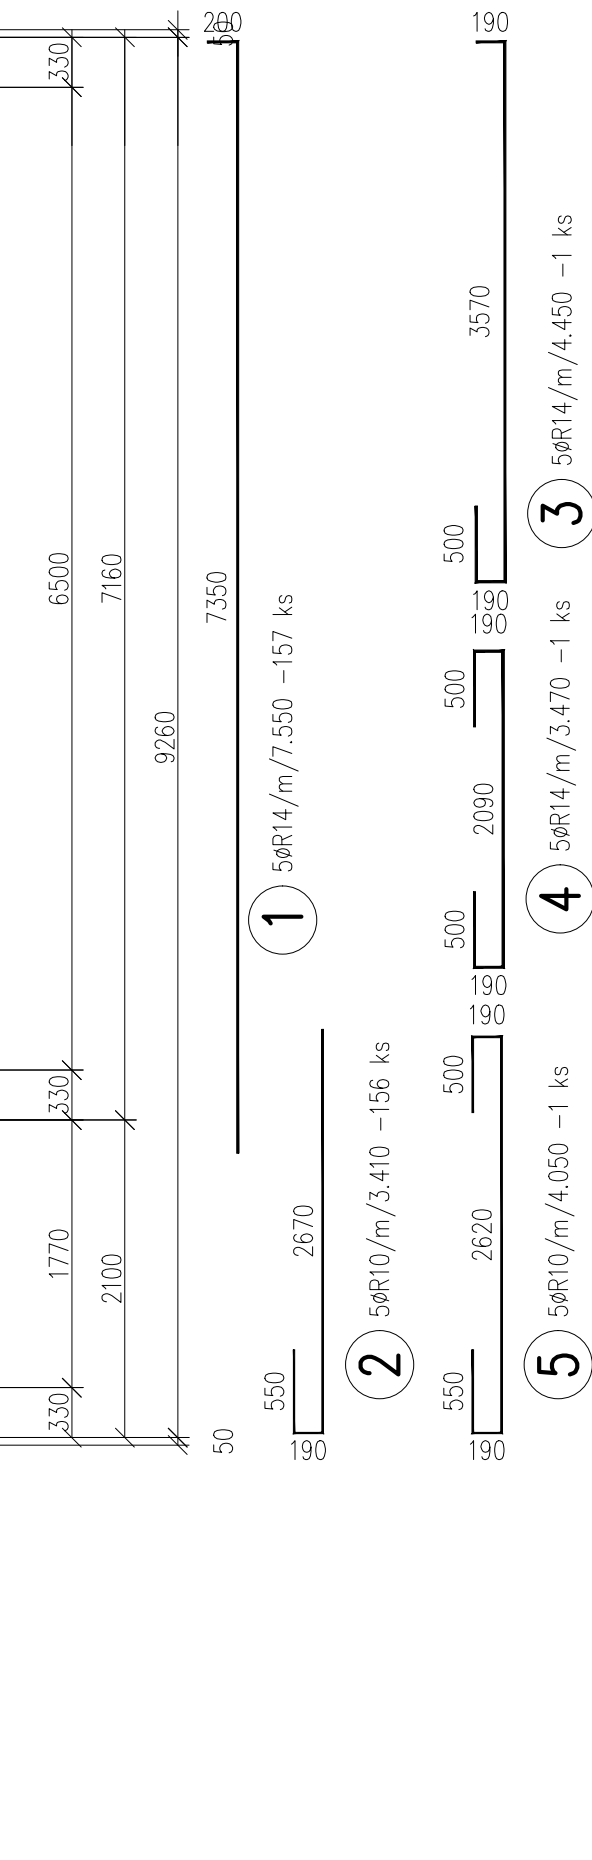


D101 -DOLNÁ VÝSTUŽ

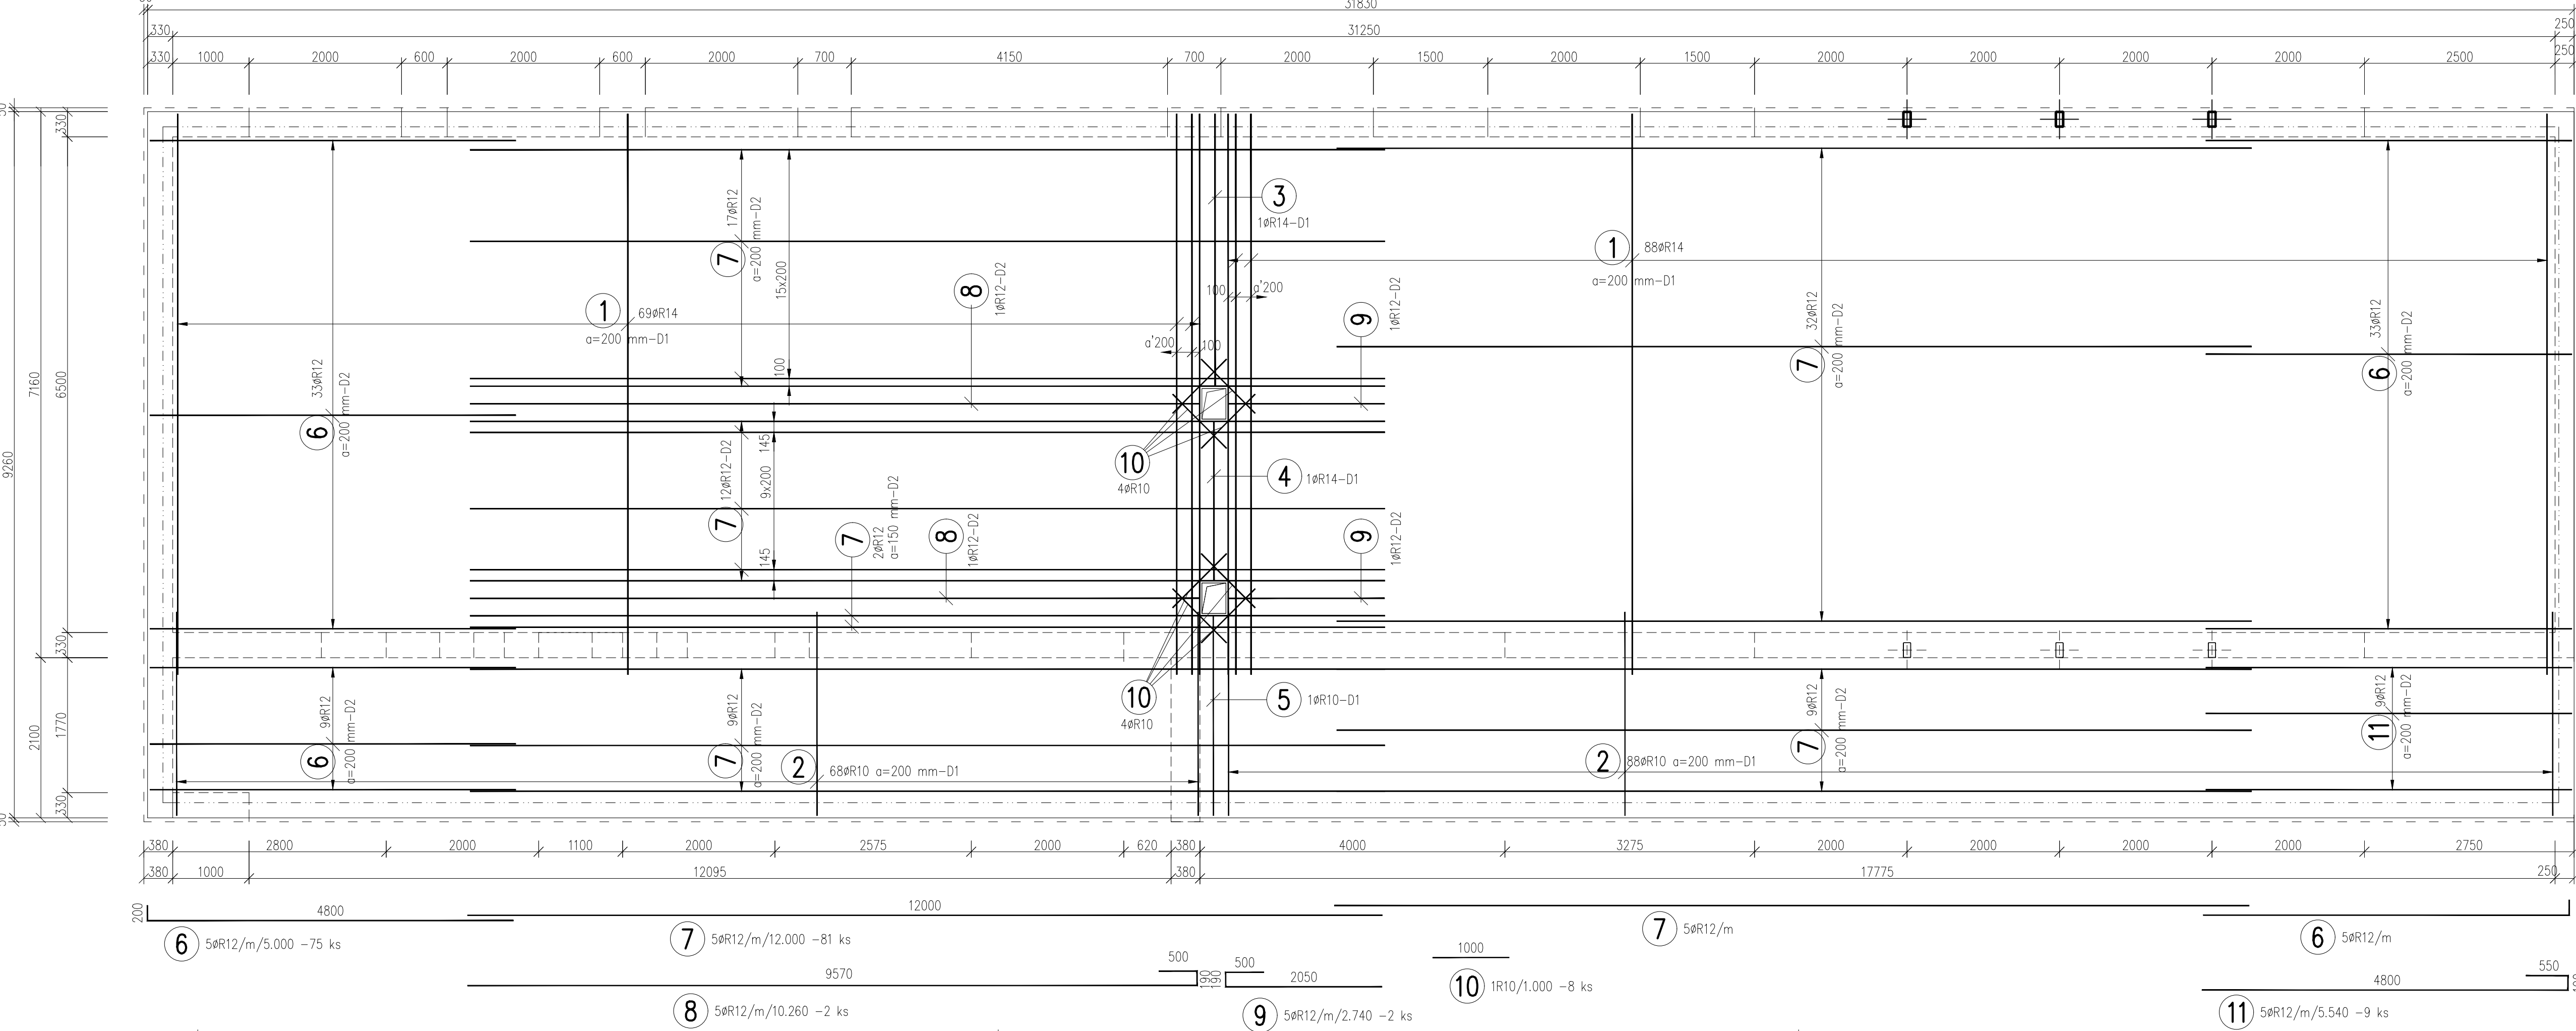

VÝKAZ VÝSTUŽE

Č.P.	ø	DŽKA	POČET	DŽKA [m]		
				10505	R12	R14
1	R14	7.55	157			1185.350
2	R10	3.41	156	531.960		
3	R14	4.45	1			4.450
4	R14	3.47	1			3.470
5	R10	4.05	1	4.050		
6	R12	5.00	75		375.000	
7	R12	12.00	81		972.000	
8	R12	10.26	2		20.520	
9	R12	2.74	2		5.480	
10	R10	1.00	8	8.000		
11	R12	5.54	9		49.860	
CELKOVÁ DLŽKA [m]				544.010	1422.860	1193.270
ŠPECIFICKÁ HMOTNOSŤ [kg/m]				0.617	0.888	1.208
CELKOVÁ HMOTNOSŤ [kg]				335.654	1263.500	1441.470
CELKOVÁ HMOTNOSŤ [kg]					3040.624	

ZABEZPEČENIE POLOHY HORNEJ VÝSTUŽE

PRE DOSKU HRúbKY 250 mm
DIŠTANČNÝ PÁS AVI-DS 150-DL. 2.00 M; POČET 222 KS
HMOTNOSŤ 222 x0.94= 208.68 KG

POPIS POLOHY VÝSTUŽE

H1 – PRVÝ RAD HORNEJ VÝSTUŽE
H2 – DRUHÝ RAD HORNEJ VÝSTUŽE
(OD HORNEJ HRANY)
D2 – DRUHÝ RAD SPODNEJ VÝSTUŽE
D1 – PRVÝ RAD SPODNEJ VÝSTUŽE
(OD SPODNEJ HRANY DEBNENIA)

BETÓN - C 25/30 – XC2,XF1(SK) – CI 0,4 – Dmax 16 – S3
OCEĽ BETONÁRSKA B 500 B - 10 505 - R
KRYTIE VÝSTUŽE 25 MM

NÁZOV STAVBY:

PRÍPRAVA STRATEGICKÉHO PARKU NITRA FÁZA 2
PRÍPRAVA CESTNEJ INFRAŠTRUKTÚRY - STRATEGICKÝ PARK NITRA

OBJEDNÁVATEĽ

Slovenská správa ciest
Miletičova 19, 826 19 Bratislava

STAVEBNÝ DOZOR

Slovenská správa ciest
Miletičova 19, 826 19 Bratislava

ZODPOVEDNÝ SD

PODPIS

ZHOTOVITEĽ STAVBY

DOPRAVOPROJEKT, a.s.
Vedúci člen združenia:
Doprastav, a.s., Drieňová 27, 826 56 Bratislava
Člen združenia:
STRABAG, s.r.o., Mlynské Nivy 61/A, 825 18 Bratislava

RIADITEĽ STAVBY - PREDSTAVITEĽ ZHOTOVITEĽA

ING. J. ROVNÁN

PODPIS

DOKUMENTÁCIA SKUTOČNÉHO REALIZOVANIA STAVBY

±0,000 = 142,850 m n. m. B.p.v.

SO 310

310.2 Statika

310.2 Statics

ZHOTOVITEĽ DSRs:

DOPRAVOPROJEKT, a.s.
DIVÍZIA BRATISLAVA I
83203 BRATISLAVA, KOMINÁRSKA 2,4

DOPRAVOPROJEKT, a.s.

DIVÍZIA BRATISLAVA I
Kominárska 2,4, 832 03 Bratislava

RIADITEĽ DIV. BRATISLAVA I

ING. S. BUKOVINSKÝ

PODPIS

HL. INŽ. PROJEKTU

ING. M. KODAJOVÁ

PODPIS

C. ZAKAZKY

7782-03

PODPIS

PODZHOTOVITEĽ DSRs:

DOPRAVOPROJEKT, a.s.
DIVÍZIA BRATISLAVA I
83203 BRATISLAVA, KOMINÁRSKA 2,4

ZODPOVEDNÝ PROJEKTANT

ING. J. AUGUSTIN

PODPIS

VYPRACOVAL

ING. I. LAUKOVÁ

PODPIS

KONTROLOVAL

ING. M. BOCORA

PODPIS

KRAJ: NITRIANSKY
OKRES: NITRA

KATASTR. ÚZEMIE:
k.ú. Mlynárce, Lužianky, Dražovce, Zbehy, Čakajovce, Zobor

DÁTUM
FORMÁT

11.2018
6 A4

OBJEKT / BUILDING

SO 310 OBJEKT VYBAVENIA PRI PARKOVISKU NV
SO 310 FACILITIES OBJECT NEAR PARKING POT NV (TRUCK PARKING)

MIERKA
STUPEŇ

1:50
DSRS

NÁZOV PRÍLOHY / TITLE

VÝKRES VÝSTUŽE D101 - DOLNÁ VÝSTUŽ
LAYOUT OF REINFORCEMENT D101 - BOTTOM PART

ČÍS. ZAKAZKY

7782-03

ČÍS. PRÍLOHY:

310.2_07