
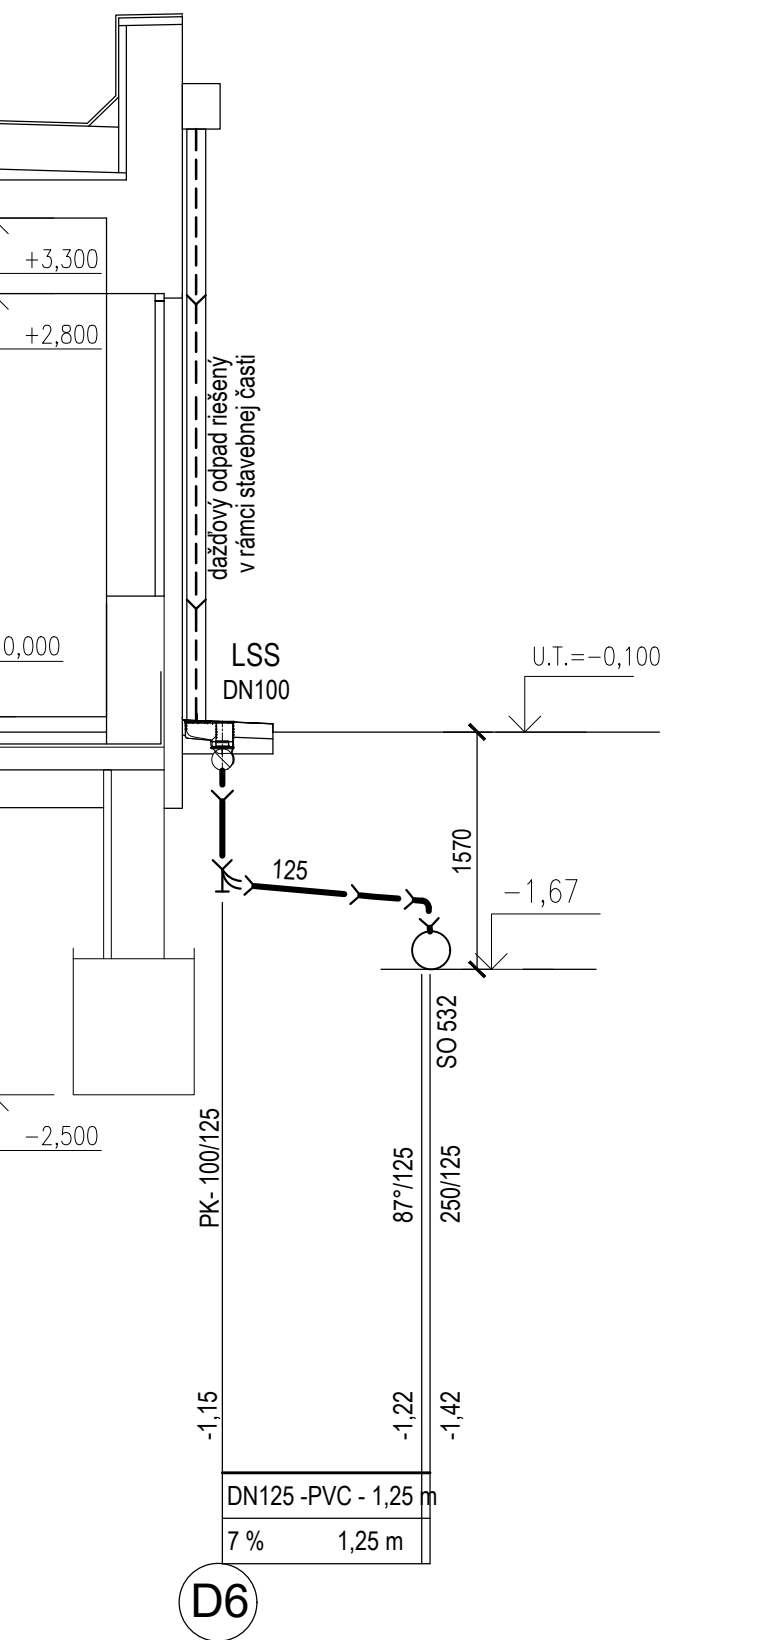
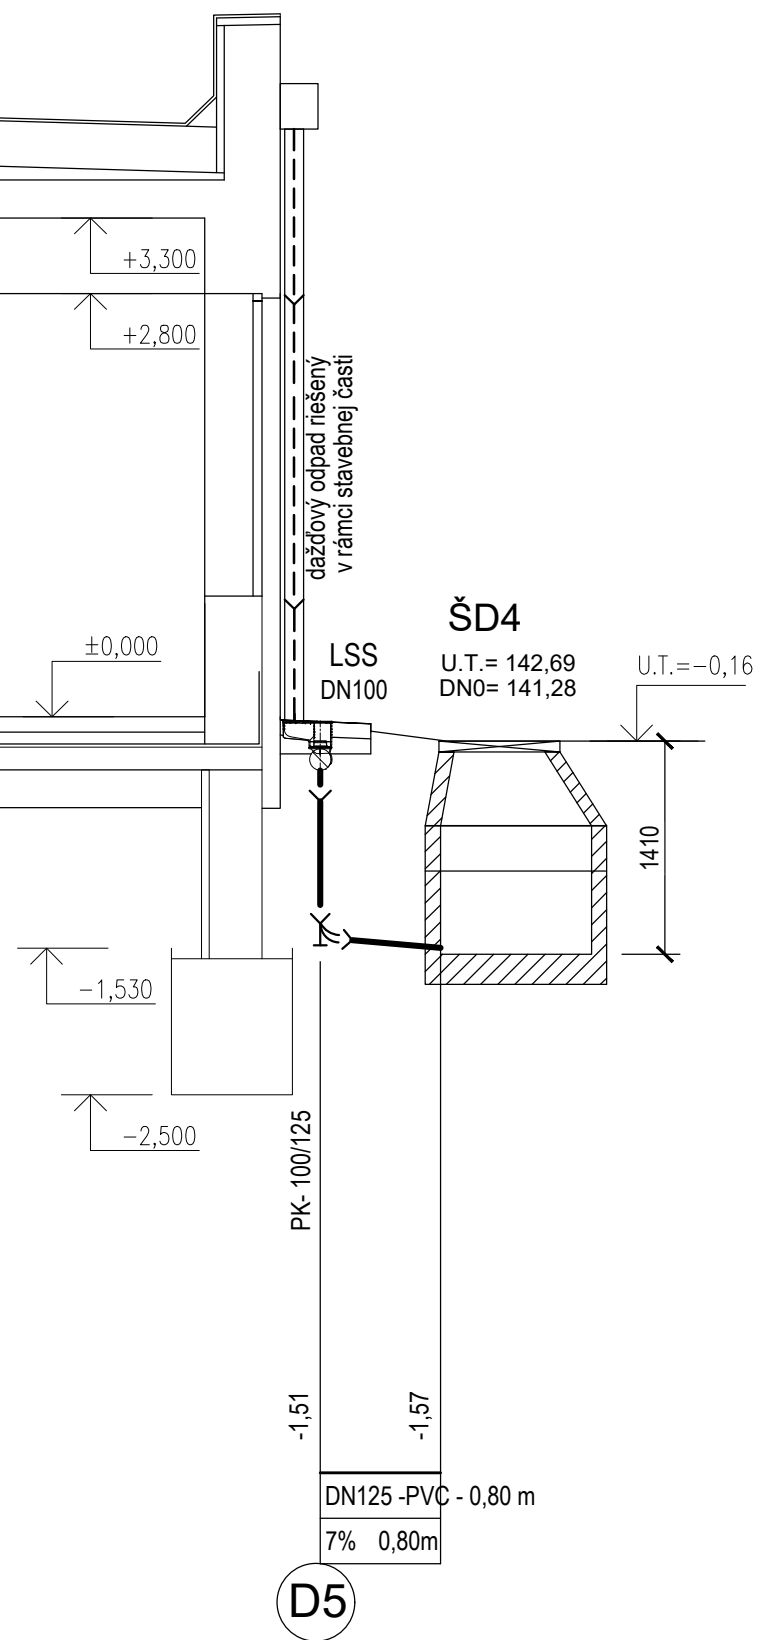
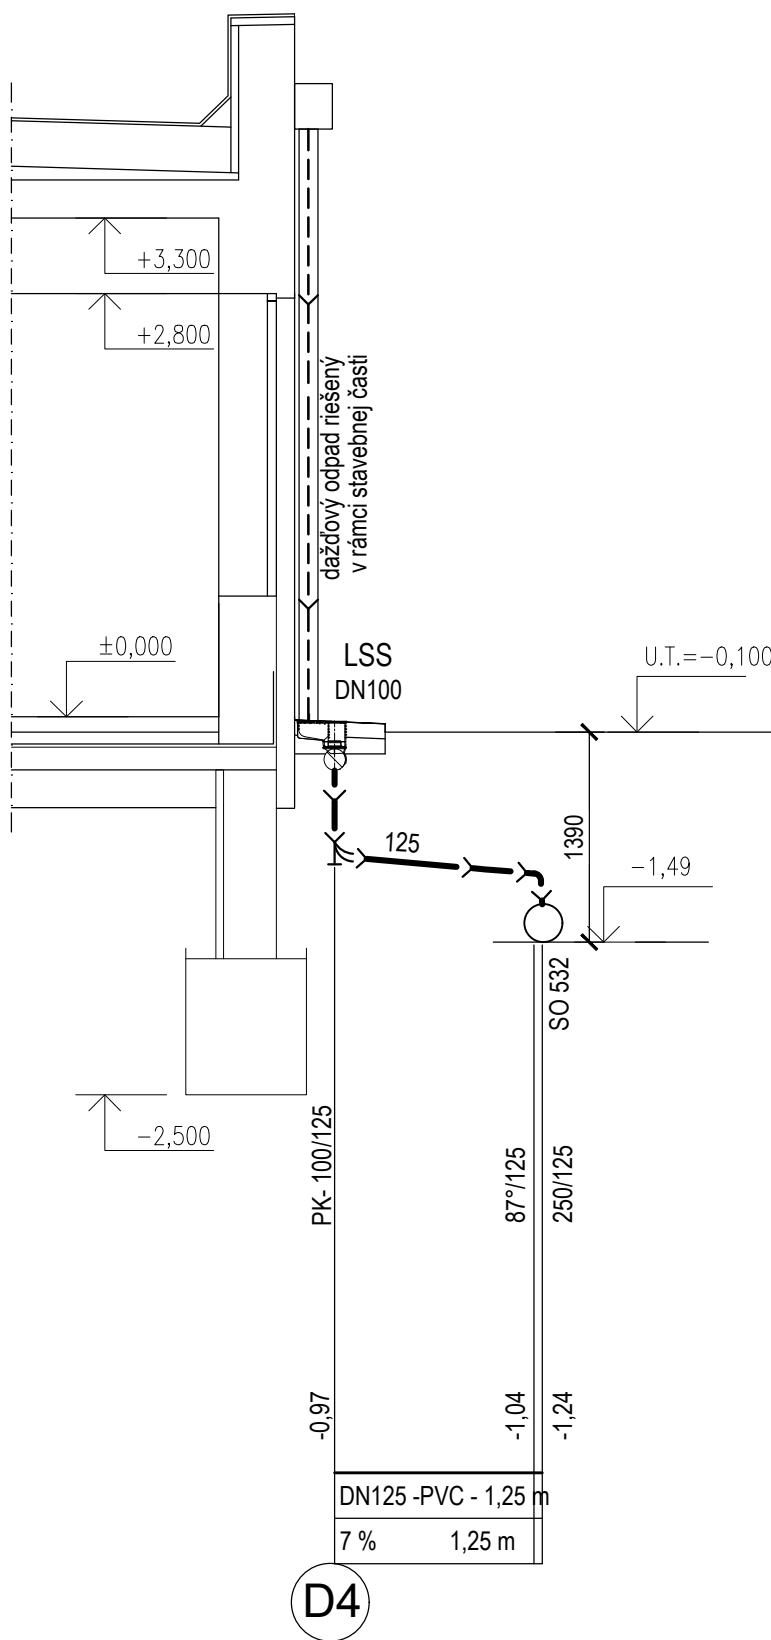
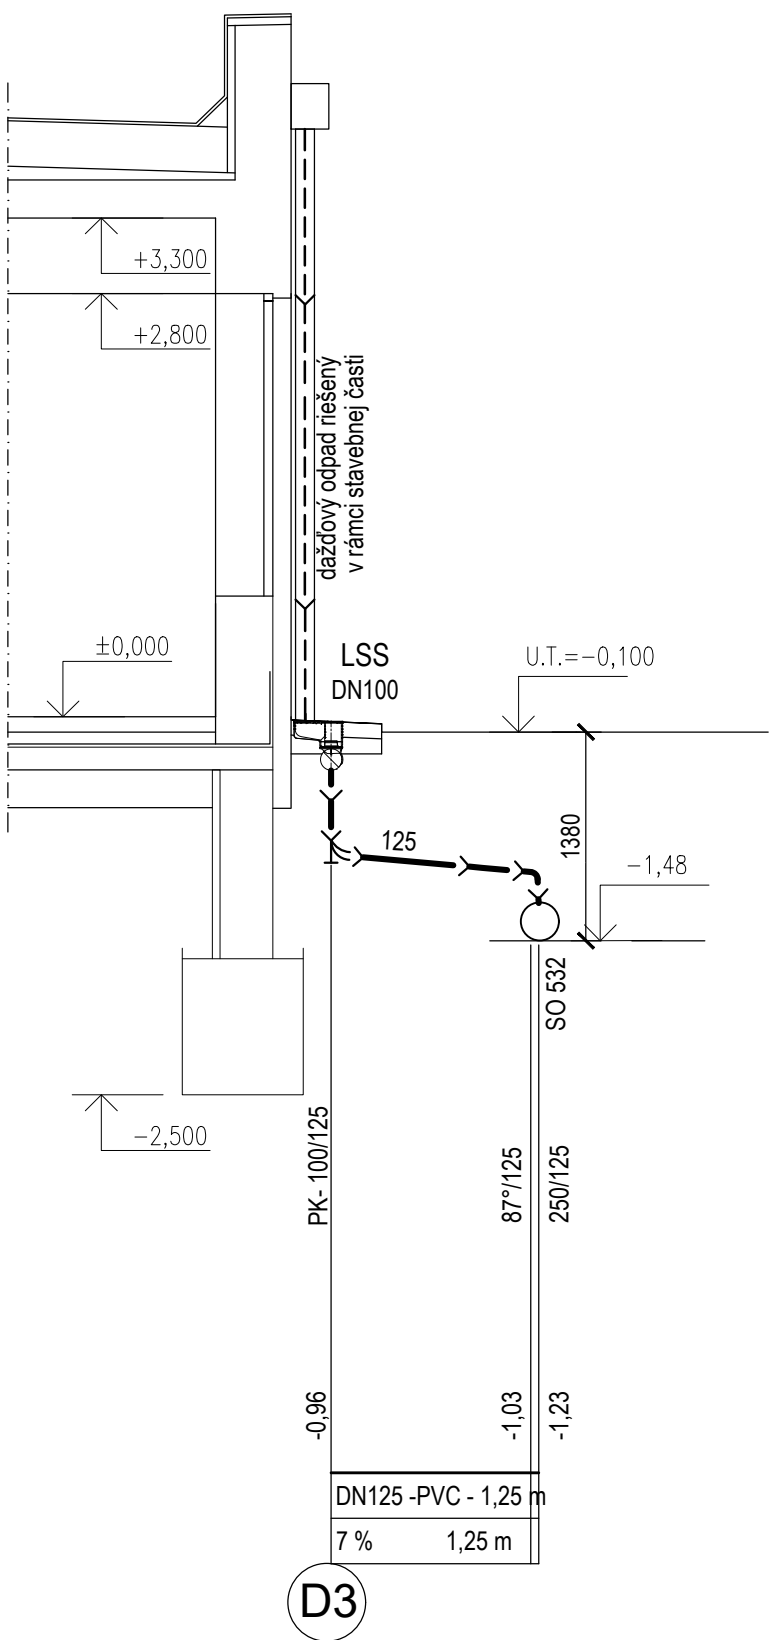
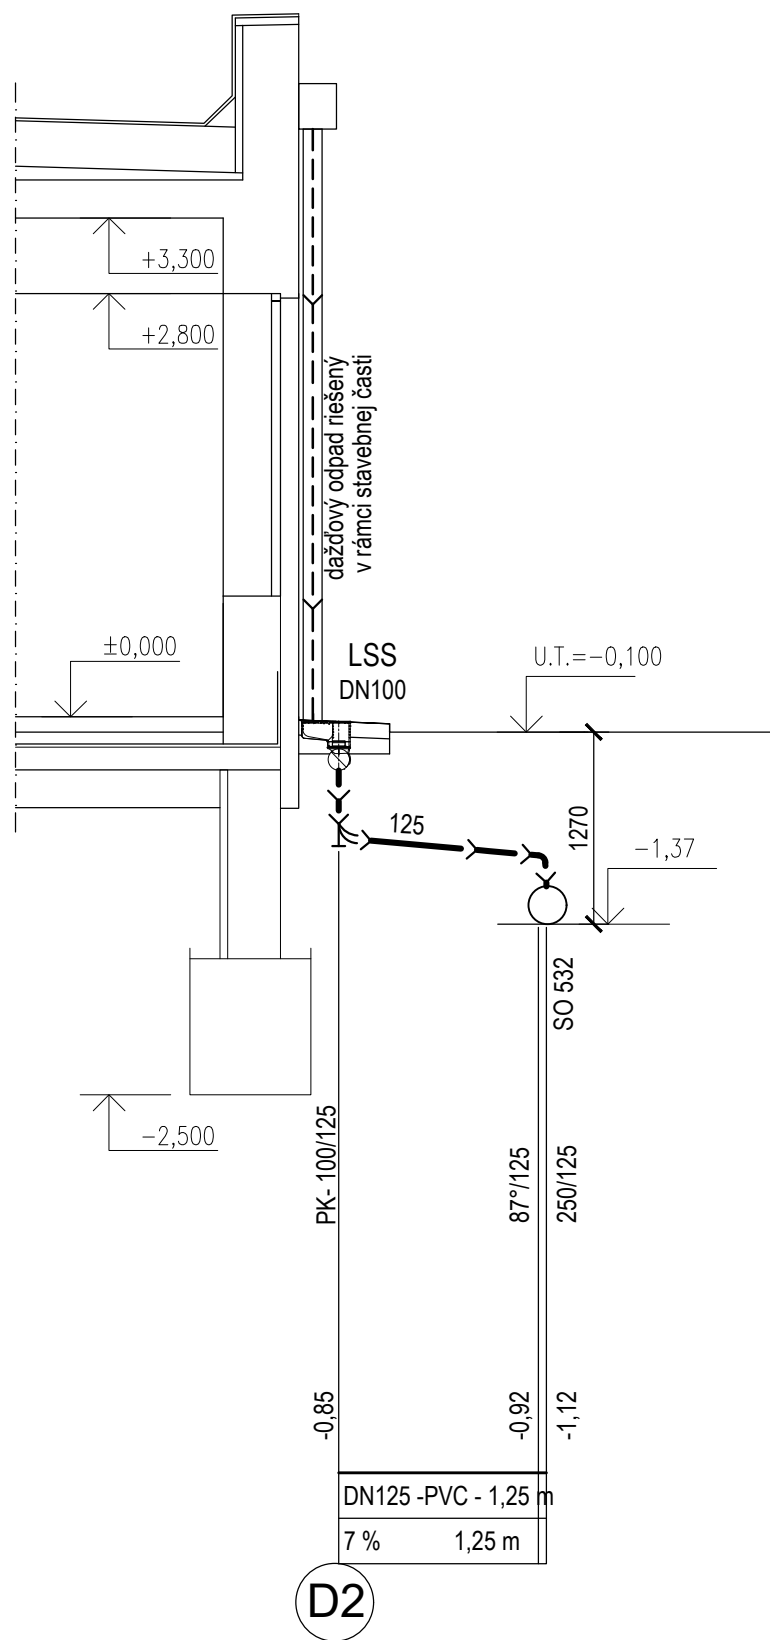


SO 310 SCHÉMA DAŽDOVEJ KANALIZÁCIE / RAIN WATER DRAINAGE SCHEME

1:50

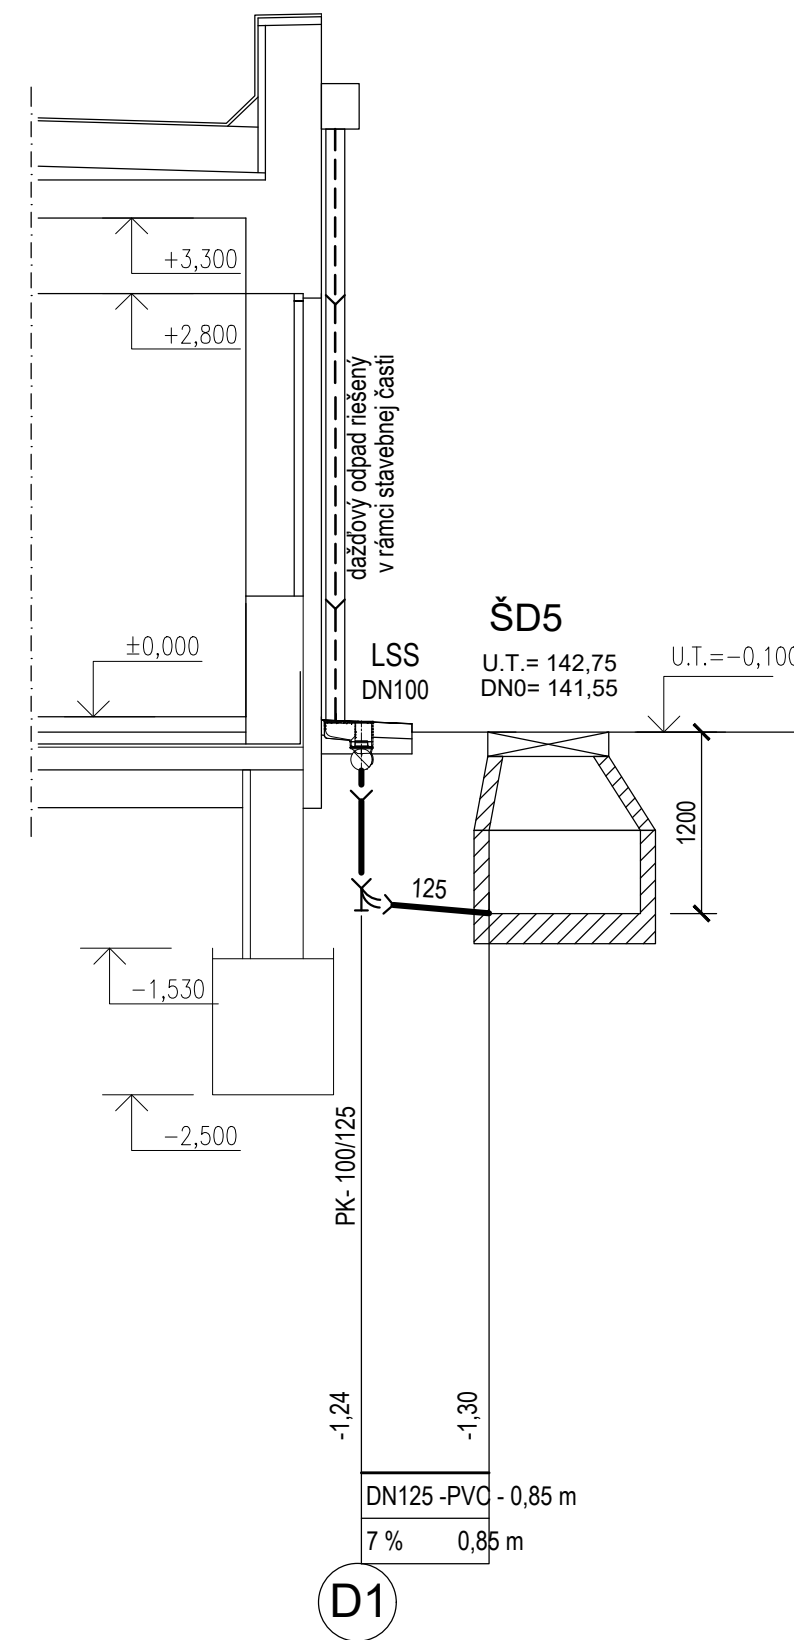

NÁZOV STAVBY: PRÍPRAVA STRATEGICKÉHO PARKU NITRA FÁZA 2 PRÍPRAVA CESTNEJ INFRAŠTRUKTÚRY - STRATEGICKÝ PARK NITRA		
OBJEDNÁVATEĽ 	Slovenská správa ciest Miletičova 19, 826 19 Bratislava	
STAVEBNÝ DOZOR 	Slovenská správa ciest Miletičova 19, 826 19 Bratislava	PEČIATKA
ZHOTOVITEL STAVBY  	ZDRUŽENIE „INFRAŠTRUKTÚRA NITRA“ Vedúci člen združenia: Doprastav, a.s., Drieňová 27, 826 56 Bratislava Člen združenia: STRABAG, s.r.o., Mlynské Nivy 61/A, 825 18 Bratislava	PODPIS
	RIADITEĽ STAVBY - PREDSTAVITEĽ ZHOTOVITEĽA	ING. J. ROVNAN

DOKUMENTÁCIA SKUTOČNÉHO REALIZOVANIA STAVBY		
±0,000 = 142,850 m n. m. B.p.v.		
SO 310 310.3 Zdravotnotechnické inštalácie 310.3 Sanitary installations		
ZHOTOVITEL DSRS:  DOPRAVOPROJEKT, a.s. DIVÍZIA BRATISLAVA I 83203 BRATISLAVA, KOMINÁRSKA 2,4	DOPRAVOPROJEKT, a.s. DIVÍZIA BRATISLAVA I Kominárska 2,4, 832 03 Bratislava	
RIADITEĽ DIV. BRATISLAVA I	ING. S. BUKOVINSKÝ	PODPIS
HL. INŽ. PROJEKTU	ING. M. KODAJOVÁ	PODPIS
Č. ZAKAZKY	7782-03	
PODZHOTOVITEL DSRS:  DOPRAVOPROJEKT, a.s. DIVÍZIA BRATISLAVA II 83203 BRATISLAVA, KOMINÁRSKA 2,4	ZODPOVEDNÝ PROJEKTANT	ING. PETER MÉSÁROS
	VYPRACOVAL	ING. LUCIA ŠTAUDEROVÁ
	KONTROLOVAL	ING. M. BOCORA
KRAJ: OKRES:	NITRIANSKY NITRA	KATASTR. ÚZEMIE: k.ú. Mlynáre, Lužianky, Dražovce, Zbehy, Čakajovce, Zobor
OBJEKT / BUILDING	SO 310 OBJEKT VYBAVENIA PRI PARKOVISKU NV SO 310 FACILITIES OBJECT NEAR PARKING POT NV (TRUCK PARKING)	DÁTUM FORMÁT MIERKA STUPEŇ
		11.2018 5 A4 1:50 DSRS
NÁZOV PRÍLOHY / TITLE	SCHÉMA DAŽDOVEJ KANALIZÁCIE RAIN WATER DRAINAGE SCHEME	ČÍS. SÚPRAVY: ČÍS. PRÍLOHY:
		310.3_08