


↗ REZ B-B

🔍 1:50

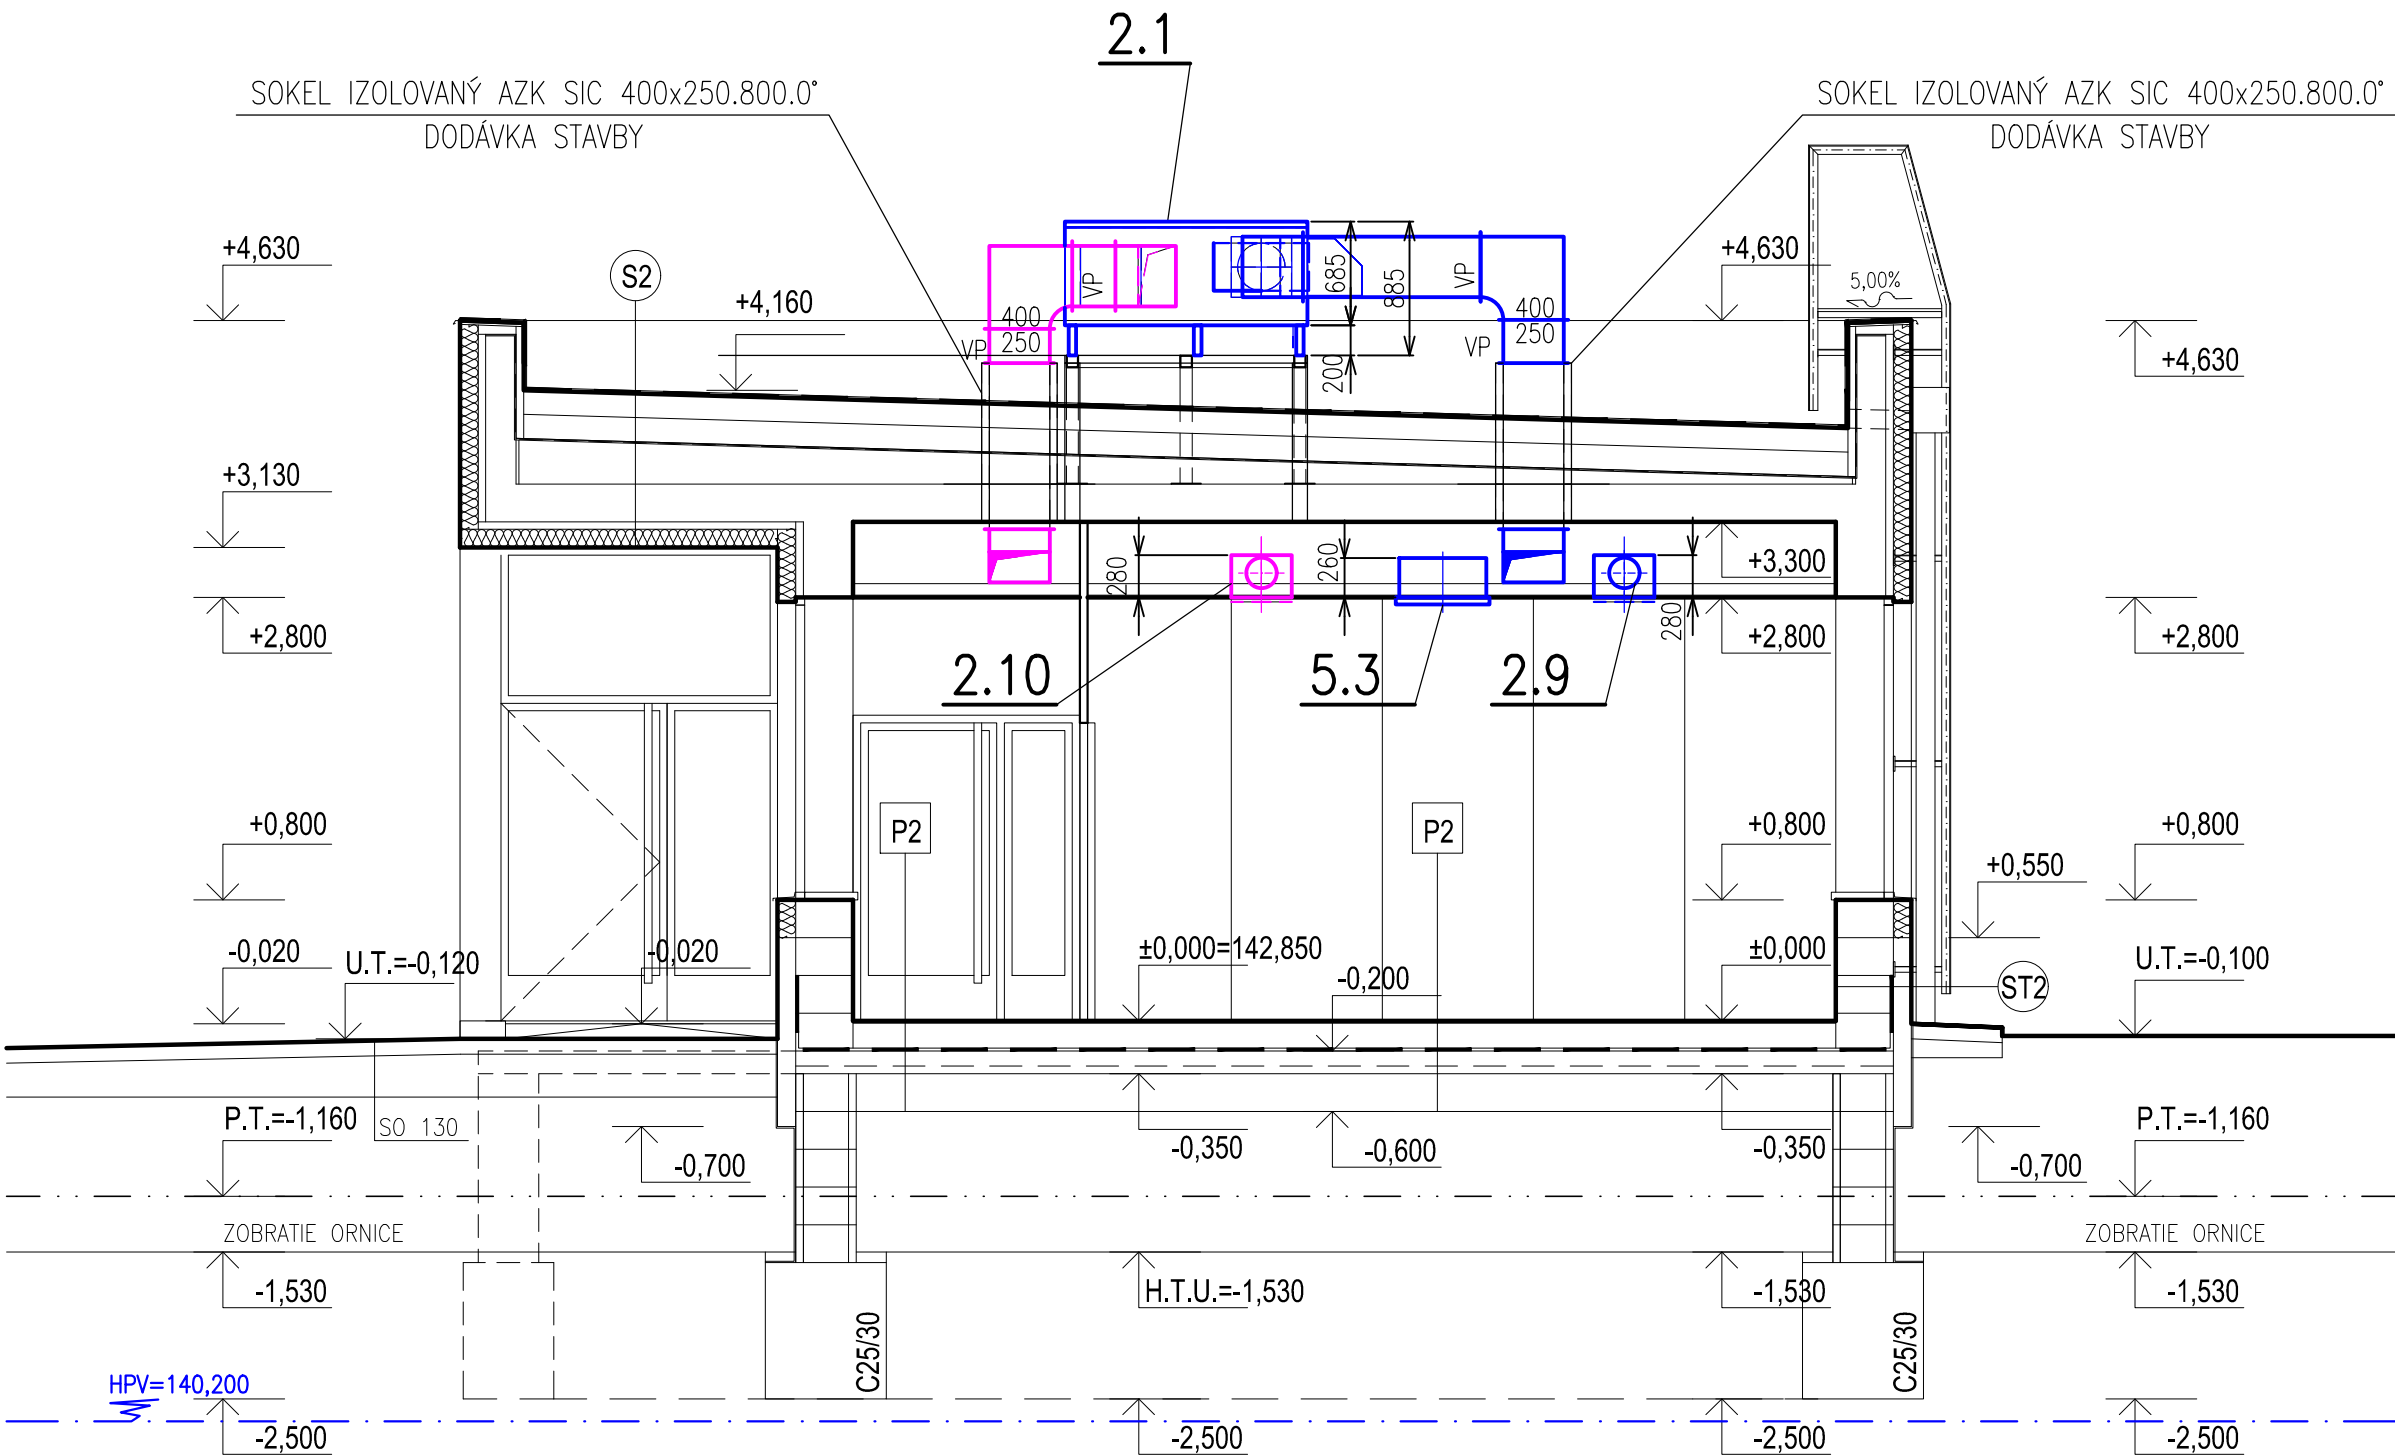

POZNÁMKA:

HHR – HORNÁ HRANA POTRUBIA JE ROVNÁ
SHR – SPODNÁ HRANA POTRUBIA JE ROVNÁ
HH 200 PP – HORNÁ HRANA JE 200 mm POD PODHLADOM
HH 50 PS – HORNÁ HRANA JE 50 mm POD STROPOM
SH + 2,800 – SPODNÁ HRANA JE 2800 mm NAD ± 0,000
VP – VOLNÁ PRÍRUBA, DLŽKU UPRAVIŤ NA MONTÁŽI

— PRIVOD VZDUCHU
— ODVOD VZDUCHU

P: 200 m³/h – OBJEMOVÝ PRIETOK PRIVÁDZANÉHO VZDUCHU
O: 200 m³/h – OBJEMOVÝ PRIETOK ODVÁDZANÉHO VZDUCHU
I = 4,0 x/h – INTENZITA VÝMENY VZDUCHU V PRIESTORE ZA HODINU

NÁSTAVCE NA POTRUBIE BOLI OSADENÉ PODĽA PODMIENOK NA STAVBE
ODSKOKY POTRUBIA BOLI ZAMERANÉ NA STAVBE A NÁSLEDNE VYROBENÉ

STAVBA ZABEZPEČILA VYSEKANIE DRÁŽOK PRE Cu POTRUBIE, PODĽA POKYNOV VEDÚCEHO MONTÉRA
STAVBA PO MONTÁŽI VZT, POŽIARNE UZVARELA OTVORY, MEDZI PODLAŽIAMI, OKOLO VZT POTRUBIA

— IZOLOVANÉ MEDENÉ POTRUBIE

ODVOD KONDENZÁTU OD VNÚTORNÝCH KLIM. JEDNOTIEK BOLO RIEŠENÉ V ČASTI ZDRAVOTECHNIKA
ROZVODY Cu POTRUBIA BOLI OSADENÉ PODĽA PODMIENOK NA STAVBE
ODVOD KONDENZÁTU BOL VYSPADOVANÝ DO KANALIZÁCIE CEZ SIFÓN, PODĽA PODMIENOK NA STAVBE

Q_{ch} – MENOVITÝ CHLADIACI VÝKON VNÚTORNEJ JEDNOTKY PRI 100 % SÚČASNOSTI CHODU

MONTÁŽ VNÚTORNÝCH KLIM. JEDNOTIEK BOLA REALIZOVANÁ V KOORDINÁCII S REALIZÁTOROM PODHLADU

REZ A–A, POZRI VÝKRES Č. 310.5_06
REZ B–B, POZRI VÝKRES Č. 310.5_07
REZ C–C, POZRI VÝKRES Č. 310.5_08
REZ D–D, POZRI VÝKRES Č. 310.5_09

NÁZOV STAVBY: PRÍPRAVA STRATEGICKÉHO PARKU NITRA FÁZA 2 PRÍPRAVA CESTNEJ INFRAŠTRUKTÚRY - STRATEGICKÝ PARK NITRA			
OBJEDNÁVATEL 	Slovenská správa ciest Miletičova 19, 826 19 Bratislava		
STAVEBNÝ DOZOR 	Slovenská správa ciest Miletičova 19, 826 19 Bratislava	PEČIATKA	
	ZODPOVEDNÝ SD		PODPIS
ZHOTOVITEĽ STAVBY  	ZDRUŽENIE „INFRAŠTRUKTÚRA NITRA“ Vedúci člen združenia: Doprastav, a.s., Drieňová 27, 826 56 Bratislava Člen združenia: STRABAG, s.r.o., Mlynské Nivy 61/A, 825 18 Bratislava		
	RIADITEĽ STAVBY - PREDSTAVITEĽ ZHOTOVITEĽA	ING. J. ROVNAN	PODPIS


DOKUMENTÁCIA SKUTOČNÉHO REALIZOVANIA STAVBY

±0,000 = 142,850 m n. m. B.p.v.

SO 310

310.5 Vzduchotechnické zariadenia

310.5 Air handling equipment

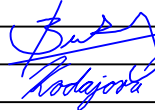ZHOTOVITEĽ DSRS:  DOPRAVOPROJEKT, a.s. DIVÍZIA BRATISLAVA I 83203 BRATISLAVA, KOMINÁRSKA 2,4		DOPRAVOPROJEKT, a.s. DIVÍZIA BRATISLAVA I Kominárska 2,4, 832 03 Bratislava	
RIADITEĽ DIV. BRATISLAVA I	ING. S. BUKOVINSKÝ	PODPIS	
HL. INŽ. PROJEKTU	ING. M. KODAJOVÁ	PODPIS	
Č. ZÁKAZKY	7782-03		

PODZHOTOVITEĽ DSRS:  DOPRAVOPROJEKT, a.s. DIVÍZIA BRATISLAVA II 83203 BRATISLAVA, KOMINÁRSKA 2,4		ZODPOVEDNÝ PROJEKTANT	ING. J. PAVLÍK	PODPIS	
		VYPRACOVAL	ING. J. PAVLÍK	PODPIS	
		KONTROLOVAL	ING. M. BOCORA	PODPIS	

KRAJ:	NITRIANSKY	KATASTR. ÚZEMIE:	DÁTUM	11.2018
OKRES:	NITRA	k.ú. Mlynárce, Lužianky, Dražovce, Zbehy, Čakajovce, Zobor	FORMÁT	4 A4
OBJEKT / BUILDING SO 310 OBJEKT VYBAVENIA PRI PARKOVISKU NV SO 310 FACILITIES OBJECT NEAR PARKING POT NV (TRUCK PARKING)			MIERKA	1:50
			STUPEŇ	DSRS
			Čís. ZÁKAZKY	7782-03

NÁZOV PRÍLOHY/ TITLE	ČÍS. SÚPRAVY:	ČÍS. PRÍLOHY:
REZ B-B CROSS SECTION B-B		310.5_07