


↗ REZ D-D

📏 1:50

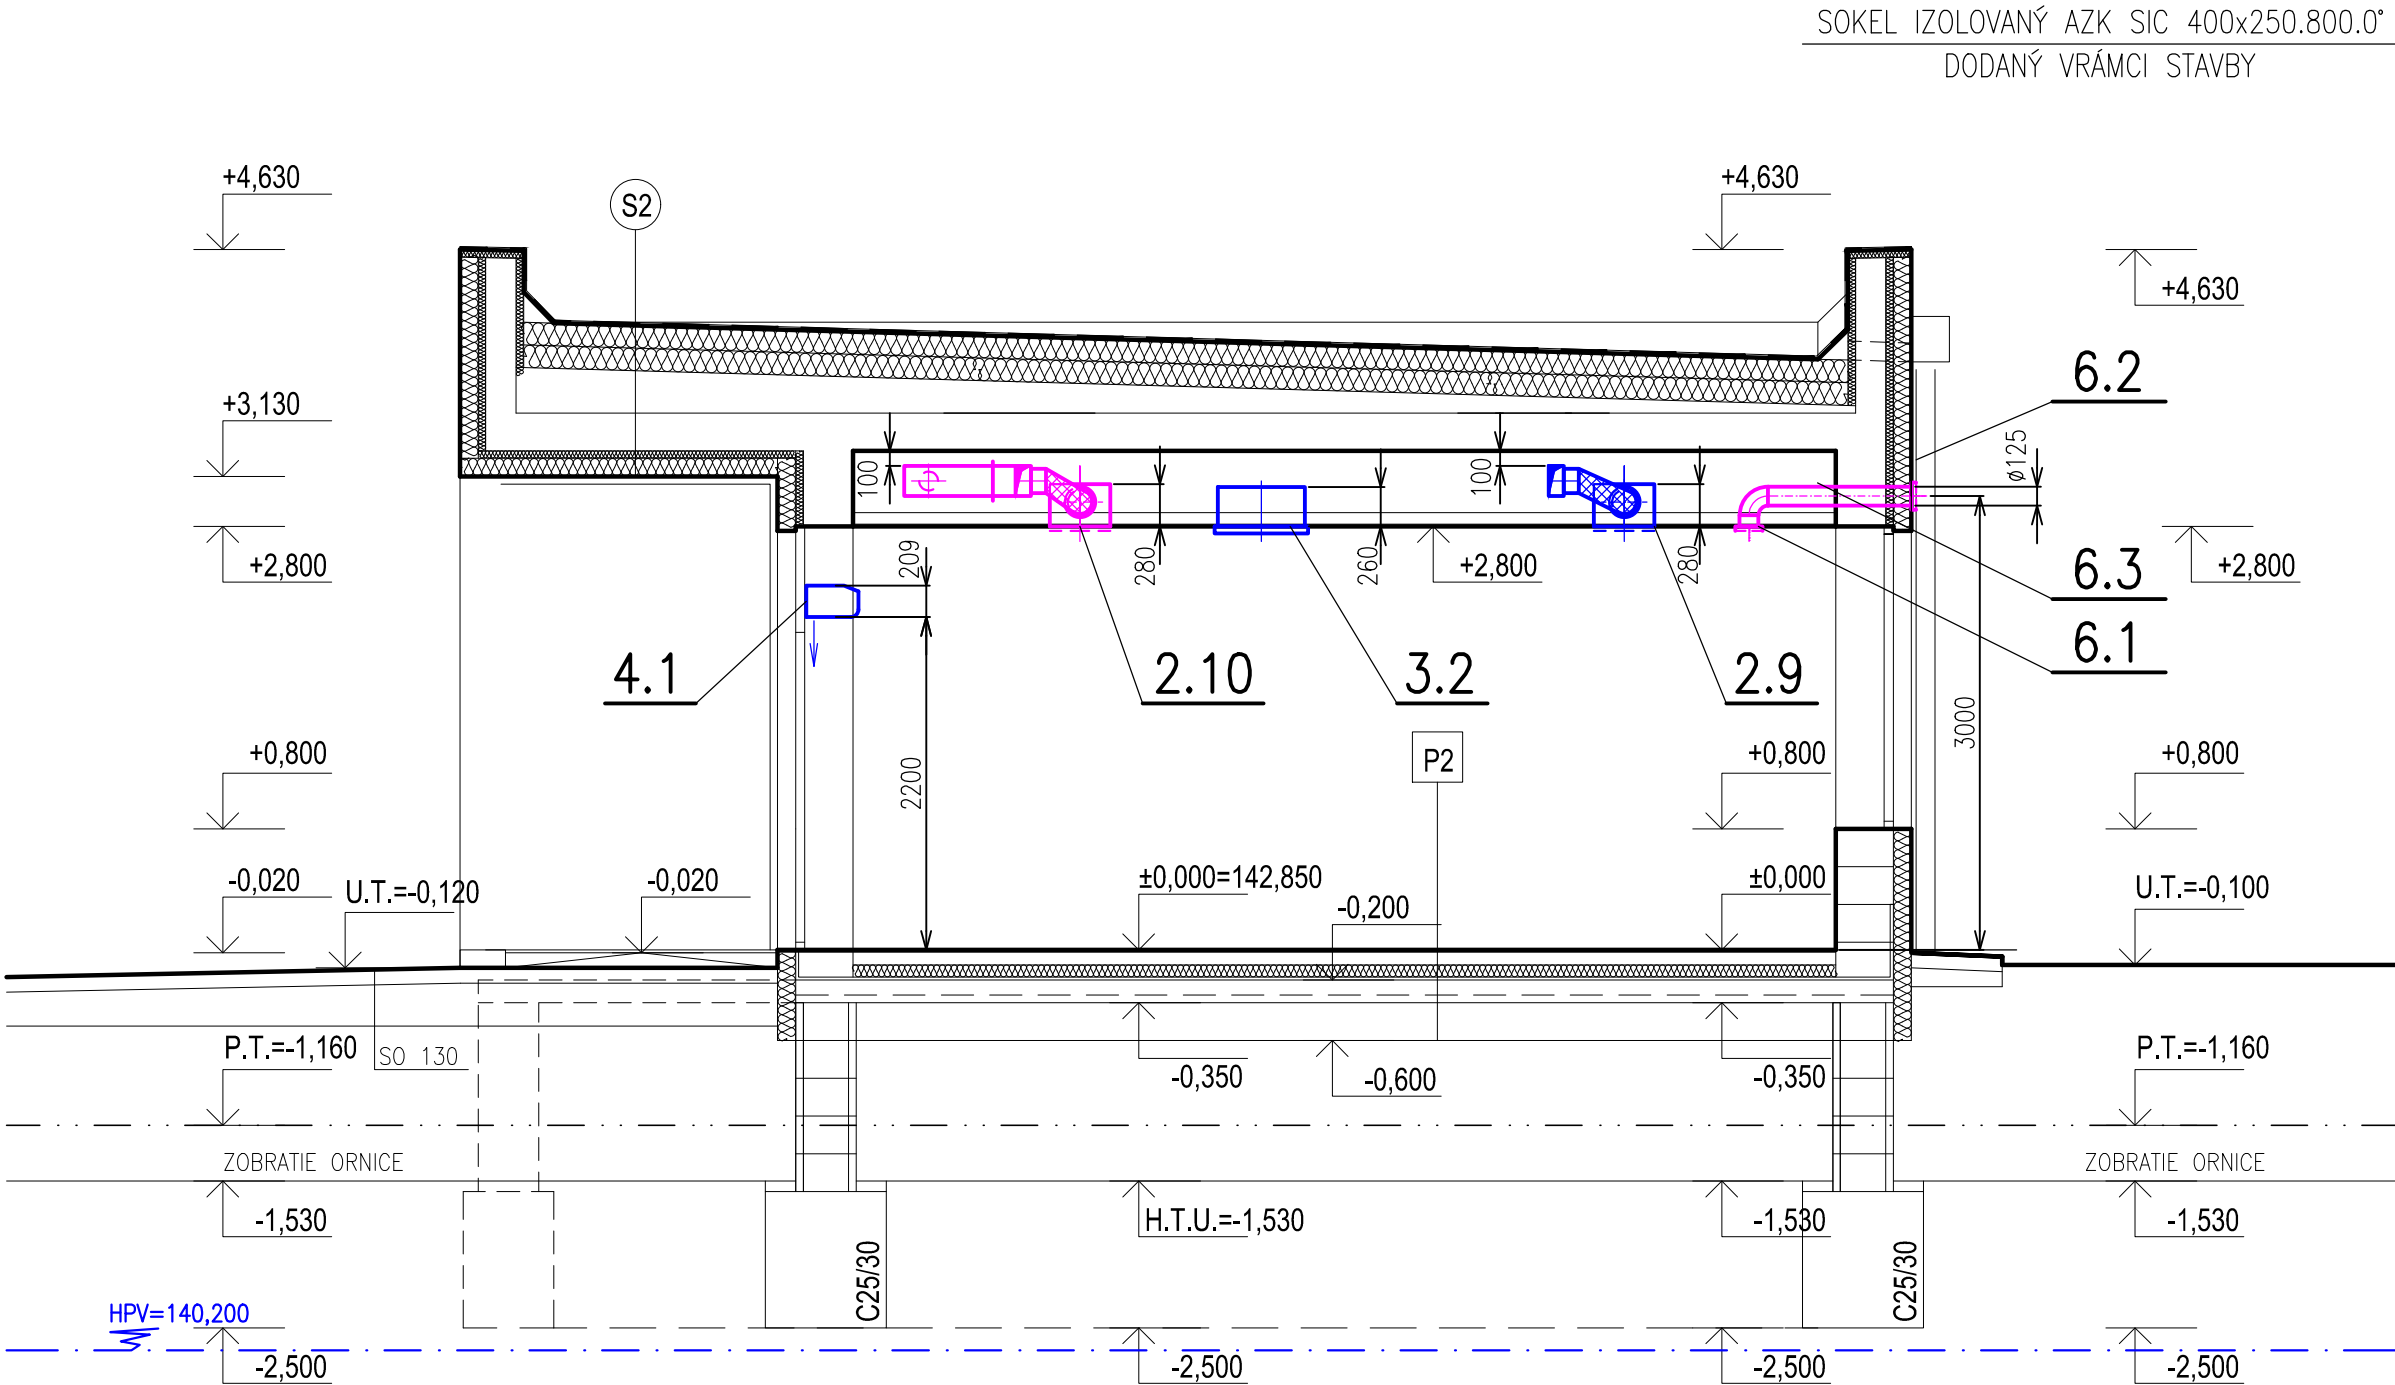

POZNÁMKA:

- HHR – HORNÁ HRANA POTRUBIA JE ROVNÁ
- SHR – SPODNÁ HRANA POTRUBIA JE ROVNÁ
- HH 200 PP – HORNÁ HRANA JE 200 mm POD PODHLADOM
- HH 50 PS – HORNÁ HRANA JE 50 mm POD STROPOM
- SH + 2,800 – SPODNÁ HRANA JE 2800 mm NAD ± 0,000
- VP – VOLNÁ PRÍRUBA, DLŽKU UPRAVIŤ NA MONTÁŽI

- PRÍVOD VZDUCHU
- ODVOD VZDUCHU

- P: 200 m³/h – OBJEMOVÝ PRIETOK PRIVÁDZANÉHO VZDUCHU
- O: 200 m³/h – OBJEMOVÝ PRIETOK ODVÁDZANÉHO VZDUCHU
- I = 4,0 x/h – INTENZITA VÝMENY VZDUCHU V PRIESTORE ZA HODINU

NÁSTAVCE NA POTRUBIE BOLI OSADENÉ PODĽA PODMIENOK NA STAVBE
ODSKOKY POTRUBIA BOLI ZAMERANÉ NA STAVBE A NÁSLEDNE VYROBENÉ
STAVBA ZABEZPEČILA VYSEKANIE DRÁŽOK PRE Cu POTRUBIE, PODĽA POKYNOV VEDÚCEHO MONTÉRA
STAVBA PO MONTÁŽI VZT, POŽIARNE UZVARELA OTVORY, MEDZI PODLAŽIAMI, OKOLO VZT POTRUBIA
— IZOLOVANÉ MEDENÉ POTRUBIE

ODVOD KONDENZÁTU OD VNÚTORNÝCH KLIM. JEDNOTIEK BOLO RIEŠENÉ V ČASTI ZDRAVOTECHNIKA
ROZVODY Cu POTRUBIA BOLI OSADENÉ PODĽA PODMIENOK NA STAVBE
ODVOD KONDENZÁTU BOL VYSPADOVANÝ DO KANALIZÁCIE CEZ SIFÓN, PODĽA PODMIENOK NA STAVBE
Q_{ch} – MENOVIÝ CHLADIACI VÝKON VNÚTORNEJ JEDNOTKY PRI 100 % SÚČASNOSTI CHODU
MONTÁŽ VNÚTORNÝCH KLIM. JEDNOTIEK BOLA REALIZOVANÁ V KOORDINÁCII S REALIZÁTOROM PODHLADU


- REZ A–A, POZRI VÝKRES Č. 310.5_06
- REZ B–B, POZRI VÝKRES Č. 310.5_07
- REZ C–C, POZRI VÝKRES Č. 310.5_08
- REZ D–D, POZRI VÝKRES Č. 310.5_09

NÁZOV STAVBY: PRÍPRAVA STRATEGICKÉHO PARKU NITRA FÁZA 2 PRÍPRAVA CESTNEJ INFRAŠTRUKTÚRY - STRATEGICKÝ PARK NITRA			
OBJEDNÁVATEĽ 	Slovenská správa ciest Miletičova 19, 826 19 Bratislava		
STAVEBNÝ DOZOR 	Slovenská správa ciest Miletičova 19, 826 19 Bratislava		PEČIATKA
	ZODPOVEDNÝ SD		PODPIS
ZHOTOVITEĽ STAVBY  	ZDRUŽENIE „INFRAŠTRUKTÚRA NITRA“ Vedúci člen združenia: Doprastav, a.s., Drieňová 27, 826 56 Bratislava Člen združenia: STRABAG, s.r.o., Mlynské Nivy 61/A, 825 18 Bratislava		
	RIADITEĽ STAVBY - PREDSTAVITEĽ ZHOTOVITEĽA	ING. J. ROVNAN	PODPIS

DOKUMENTÁCIA SKUTOČNÉHO REALIZOVANIA STAVBY

±0,000 = 142,850 m n. m. B.p.v.

SO 310
310.5 Vzduchotechnické zariadenia
310.5 Air handling equipment

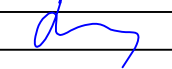ZHOTOVITEĽ DSRS:  DOPRAVOPROJEKT, a.s. DIVÍZIA BRATISLAVA I 83203 BRATISLAVA, KOMINÁRSKA 2,4		DOPRAVOPROJEKT, a.s. DIVÍZIA BRATISLAVA I Kominárska 2,4, 832 03 Bratislava	
RIADITEĽ DIV. BRATISLAVA I	ING. S. BUKOVINSKÝ	PODPIS	
HL. INŽ. PROJEKTU	ING. M. KODAJOVÁ	PODPIS	
Č. ZÁKAZKY	7782-03		
PODZHOTOVITEĽ DSRS:  DOPRAVOPROJEKT, a.s. DIVÍZIA BRATISLAVA II 83203 BRATISLAVA, KOMINÁRSKA 2,4		ZODPOVEDNÝ PROJEKTANT	ING. J. PAVLÍK
		VYPRACOVAL	ING. J. PAVLÍK
		KONTROLOVAL	ING. M. BOCORA
			
KRAJ: OKRES:	NITRIANSKY NITRA	KATASTR. ÚZEMIE: k.ú. Mlynárce, Lužianky, Dražovce, Zbehy, Čakajovce, Zobor	DÁTUM FORMÁT
		11.2018 4 A4	
OBJEKT / BUILDING		MIERKA	1:50
SO 310 OBJEKT VYBAVENIA PRI PARKOVISKU NV		STUPEŇ	DSRS
SO 310 FACILITIES OBJECT NEAR PARKING POT NV (TRUCK PARKING)		ČÍS. ZÁKAZKY	7782-03
NÁZOV PRÍLOHY/ TITLE		ČÍS. SÚPRAVY:	ČÍS. PRÍLOHY:
REZ D-D CROSS SECTION D-D			310.5_09