SO 310 PÔDORYS STRECHY

p 1:50

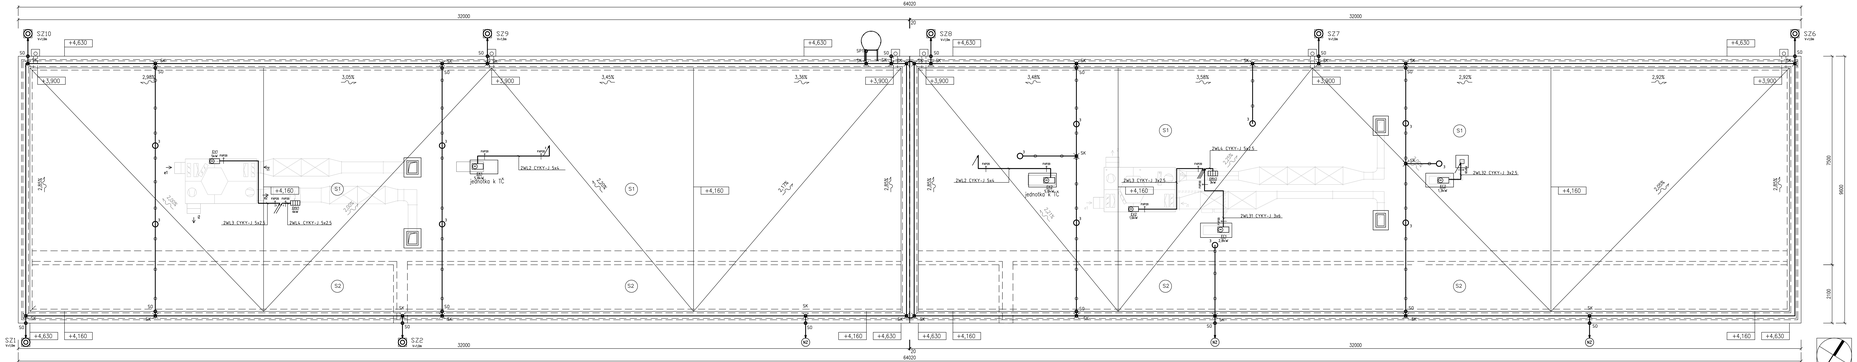

LEGENDA ZNAČIEK:

- MREŠTOVÁ ZACHYTÁVACIA SÚSTAVA (DRÔT ALU 49mm OPLYNENÝ NA PODPEROCH OBO 90ØRB8 NA STREŠE)
- MREŠTOVÁ ZACHYTÁVACIA SÚSTAVA (DRÔT ALU 49mm NA PLASTOVÝCH PODPEROCH S BET. VÝPLŇOU OBO 90ØRG-8
- ZVODY - DRÔT ALU 49mm/PVC ULOŽENÝ POMOCOU PRÍCHYTIEK POD ZATEPLENÍM
- TYČOVÝ ZACHYTÁVAČ ALUZINK #16 DĽŽKA 2,5m S BETÓNOVÝM PODSTAVCOM 16kg
- SZ - SKÚŠOBNÁ SVORKA SZ
- SZ - SKÚŠOBNÁ SVORKA SZ V KRABICI KUZ-V POD OMETKOU
- NÁHODNÝ ZVOD - PRIPOJIŤ OCEĽOVÚ KONŠTRUKCIU

POZNÁMKY

- KLAVNÉ POSPÁJANIE VODIVÝCH ČASTÍ PREVIESŤ V ZMYSLE STN 332000-5-54.
- EKVIPOTENCIÁLNE POSPÁJANIE VNÚTORNÝCH VODIVÝCH ČASTÍ PREVIESŤ V ZMYSLE STN EN 62305.
- ÚROVEŇ SOKRANY PRED BLIZKOM - LPS III SYSTÉM SOKRANY PRED BLIZKOM - LPS III
- BLESKOVODY MUSÍ BÝŤ ZNOTOVENÉ V SÚLADE S NORMAMI STN EN 62305-1 AŽ 62305-3
- VÉTEVY VÝVODU A JEJICH PREPOJENIE NA STREDNÚ ORBARE TYČOVÝM BLESKOZVODOM
- V MIESTE ZVODOV PRIPOJIŤ DAĎŠIE ŽVODY NA ZACHYTÁVACIU SÚSTAVU
- V MIESTE ZVODOV ZVODY ZNOTOVIŤ NA ZEMNIACU SÚSTAVU A V MIESTE PREPOJIŤ PODĽA STN EN 62305-3
- V MIESTE ZVODOV ZVODY NA ÚROVEŇ TERÉNU S UPEVDNAMI NA NEBEZPEČNÉ KRÁNIE NAPÄTIE V OKRUHU 3m

NÁZOV STAVBY:	PRÍPRAVA STRATEGICKÉHO PARKU NITRA FÁZA 2 PRÍPRAVA CESTNEJ INFRAŠTRUKTÚRY - STRATEGICKÝ PARK NITRA
VLASTNÍK/INVESTOR	Slovenská správa ciest Mlatečná 10, 826 10 Bratislava
STAVEBNÝ ÚRAD	Slovenská správa ciest Mlatečná 10, 826 10 Bratislava ZODPOVEDNÝ ÚZ: / PEČIATKA / PODPIS
ZHOTOVITEĽ STAVBY	ZDRUŽENIE „INFRAŠTRUKTÚRA NITRA" Zástupca člen združenia: Doprastav, a.s., Drieňová 27, 826 56 Bratislava Člen združenia: STRABAG, a.o., Mlynské Nivy 61/A, 825 18 Bratislava RÁMCOVÝ STAVBYVEDÚCI ZHOTOVITEĽA / MO. J. NOVÁNI / PODPIS

DOKUMENTÁCIA SKUTOČNÉHO REALIZOVANIA STAVBY

±0,000 = 142,850 m n. m. B.p.x.

SO 310

310.6 Elektroinštalácia a bleskozvody

310.6 Electric installations and lightning conductors

ZHOTOVITEĽ:	DOPRAVOPROJEKT, a.s. GAGARINOVA 2 / SVÄTOJÁNSKA 7 821 01 BRATISLAVA, SLOVENSKÁ ZA
RÁMCOVÝ STAVBYVEDÚCI:	DOPRAVOPROJEKT, a.s. GAGARINOVA 2 / SVÄTOJÁNSKA 7 821 01 BRATISLAVA, SLOVENSKÁ ZA
Ing. Ivan Kovačovský	Ing. Ivan Kovačovský