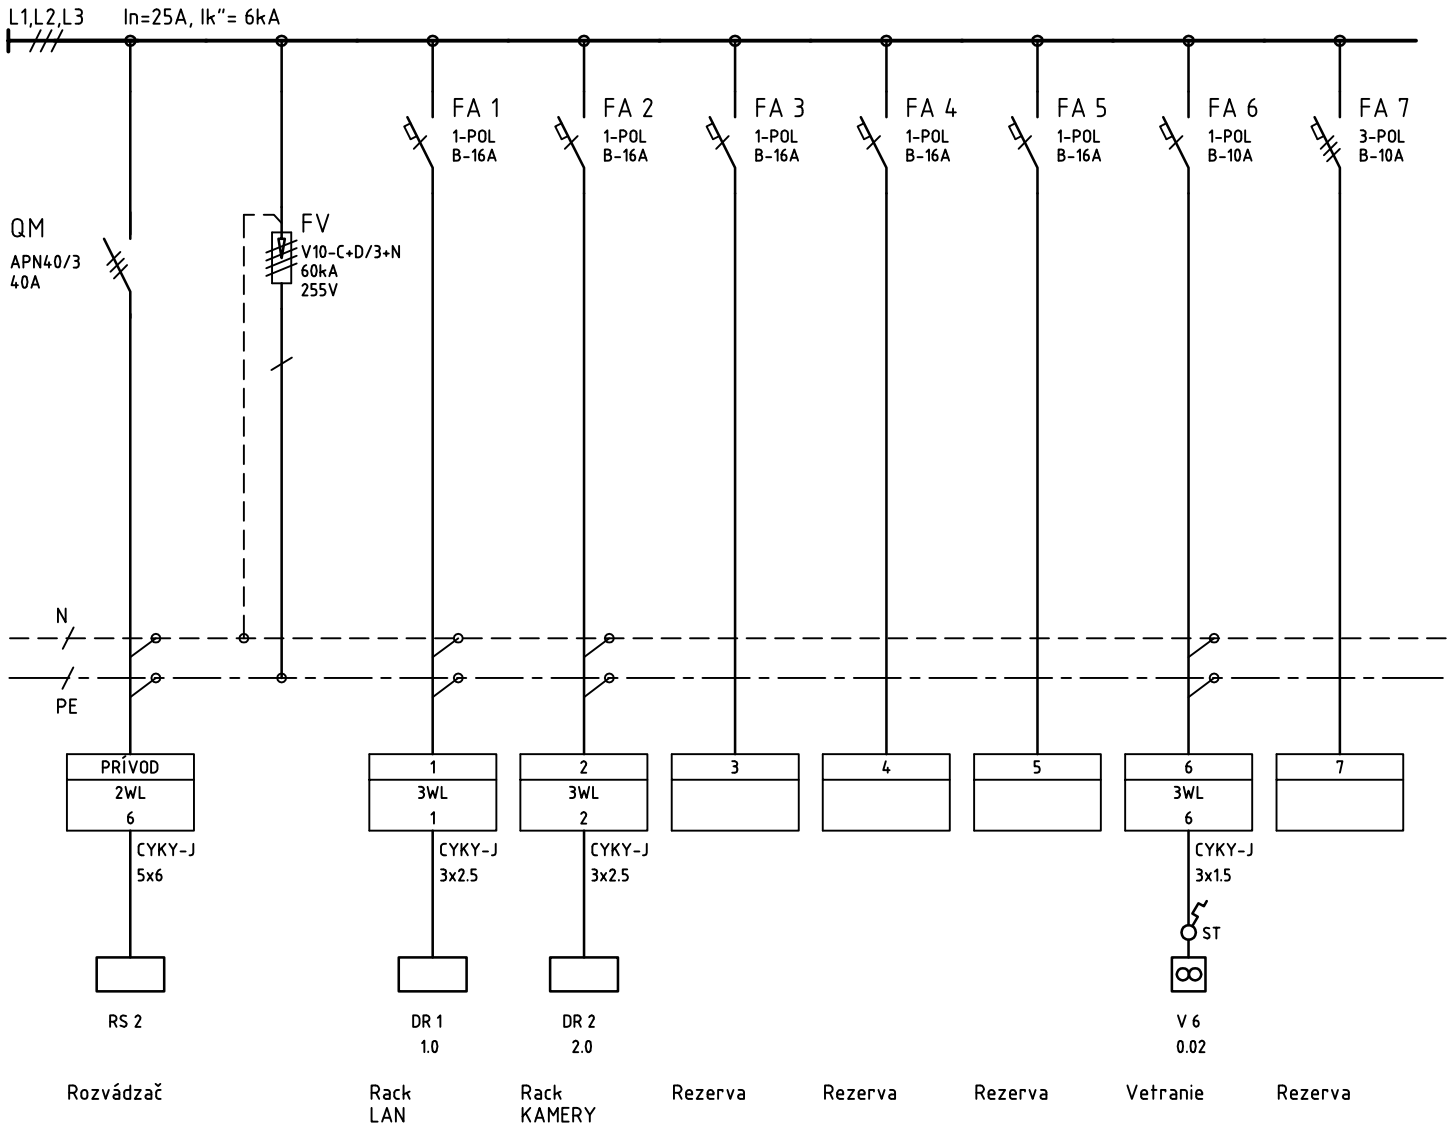

TYP PREVEDENIA:	MODULÁRNY 24M
KRYTIE V UZAVR. STAVE:	IP40 Tr.II
KRYTIE V OTVOR. STAVE:	IP20
ROZMERY:	336x450x123mm
DELENIE:	-
NÁTER:	TYPOVÝ
OBSLUHA:	LAICI
PRÍVOD(Y):	ZHORA
VÝVODY:	ZHORA

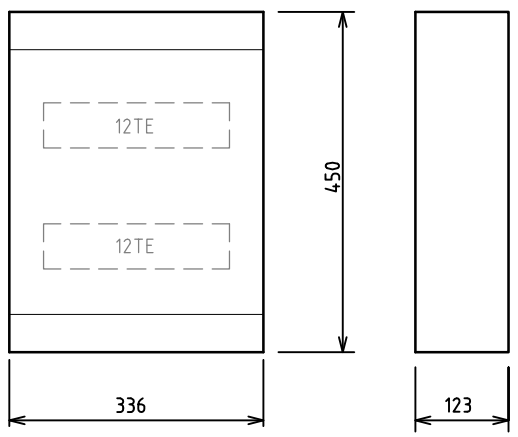

NAPÄŤOVÉ SÚSTAVY, TYP SIETE:

3/N/PE AC 400/230V 50Hz / TN-S

- OCHRANA PRED ZÁSAHOM EL. PRÚDOM STN 33 2000-4-41 /2007/:

411 OCHRANNÉ OPATRENIE: SAMOČINNÉ ODPOJENIE PRI PORUCHE

411.2 POŽIADAVKY NA ZÁKLADNÚ OCHRANU

A1 - ZÁKLADNÁ IZOLÁCIA ŽIVÝCH ČASTÍ

A2 - ZÁBRANY ALEBO KRYTY

411.3 POŽIADAVKY NA OCHRANU PRI PORUCHE

411.3.1 OCHRANNÉ UZEMNENIE A POSPÁJANIE

411.3.2 SAMOČINNÉ ODPOJENIE PRI PORUCHE

Pi = 3,00 kW

Ps = 3,00 kW

NÁZOV STAVBY:

PRÍPRAVA STRATEGICKÉHO PARKU NITRA FÁZA 2

PRÍPRAVA CESTNEJ INFRAŠTRUKTÚRY - STRATEGICKÝ PARK NITRA

OBJEDNÁVATEĽ	Slovenská správa ciest Miletičova 19, 826 19 Bratislava	
STAVEBNÝ DOZOR	Slovenská správa ciest Miletičova 19, 826 19 Bratislava	PEČIATKA
	ZODPOVEDNÝ SD	PODPIS

ZHOTOVITEĽ STAVBY	ZDRUŽENIE „INFRAŠTRUKTÚRA NITRA“ Vedúci člen združenia: Doprastav, a.s., Drieňová 27, 826 56 Bratislava Člen združenia: STRABAG, s.r.o., Mlynské Nivy 61/A, 825 18 Bratislava	
	RIADITEĽ STAVBY - PREDSTAVITEĽ ZHOTOVITEĽA — ING. J. ROVŇAN	PODPIS

DOKUMENTÁCIA SKUTOČNÉHO REALIZOVANIA STAVBY

±0,000 = 142,850 m n. m. B.p.v.

SO 310

310.6 Elektroinštalácia a bleskozvody

310.6 Electric installations and lightning conductors

ZHOTOVITEĽ DSRS:	DOPRAVOPROJEKT, a.s. DIVÍZIA BRATISLAVA I Kominárska 2,4, 832 03 Bratislava	
DOPRAVOPROJEKT, a.s. DIVÍZIA BRATISLAVA I 83203 BRATISLAVA, KOMINÁRSKA 2,4	RIADITEĽ DIV. BRATISLAVA I — ING. S. BUKOVINSKÝ	PODPIS
	HL. INŽ. PROJEKTU — ING. M. KODAJOVÁ	PODPIS
	Č. ZÁKAZKY — 7782-03	

PODZHOTOVITEĽ DRS:		
DOPRAVOPROJEKT, a.s. DIVÍZIA BRATISLAVA II 83203 BRATISLAVA, KOMINÁRSKA 2,4	ZODPOVEDNÝ PROJEKTANT — ING. M. HOLEŠ	PODPIS
	VYPRACOVAL — ING. M. HOLEŠ	PODPIS
	KONTROLOVAL — ING. M. BOCORA	PODPIS

KRAJ: NITRIANSKY OKRES: NITRA	KATASTR. ÚZEMIE: k.ú. Mlynárce, Lužianky, Dražovce, Zbehy, Čakajovce, Zobor	DÁTUM	11.2018
		FORMÁT	2A4
OBJEKT / BUILDING SO 310 OBJEKT VYBAVENIA PRI PARKOVISKU NV SO 310 FACILITIES OBJECT NEAR PARKING POT NV (TRUCK PARKING)		MIERKA	1:20
		STUPEŇ	DSRS
		ČÍS. ZÁKAZKY	7782-03
NÁZOV PRÍLOHY/ TITLE ROZVÁDZAČ RS3 SWITCHBOARD RS3		ČÍS. SÚPRAVY:	ČÍS. PRÍLOHY: 310.6_08