


SO 311 PÔDORYS VÝKOPOV

1:50

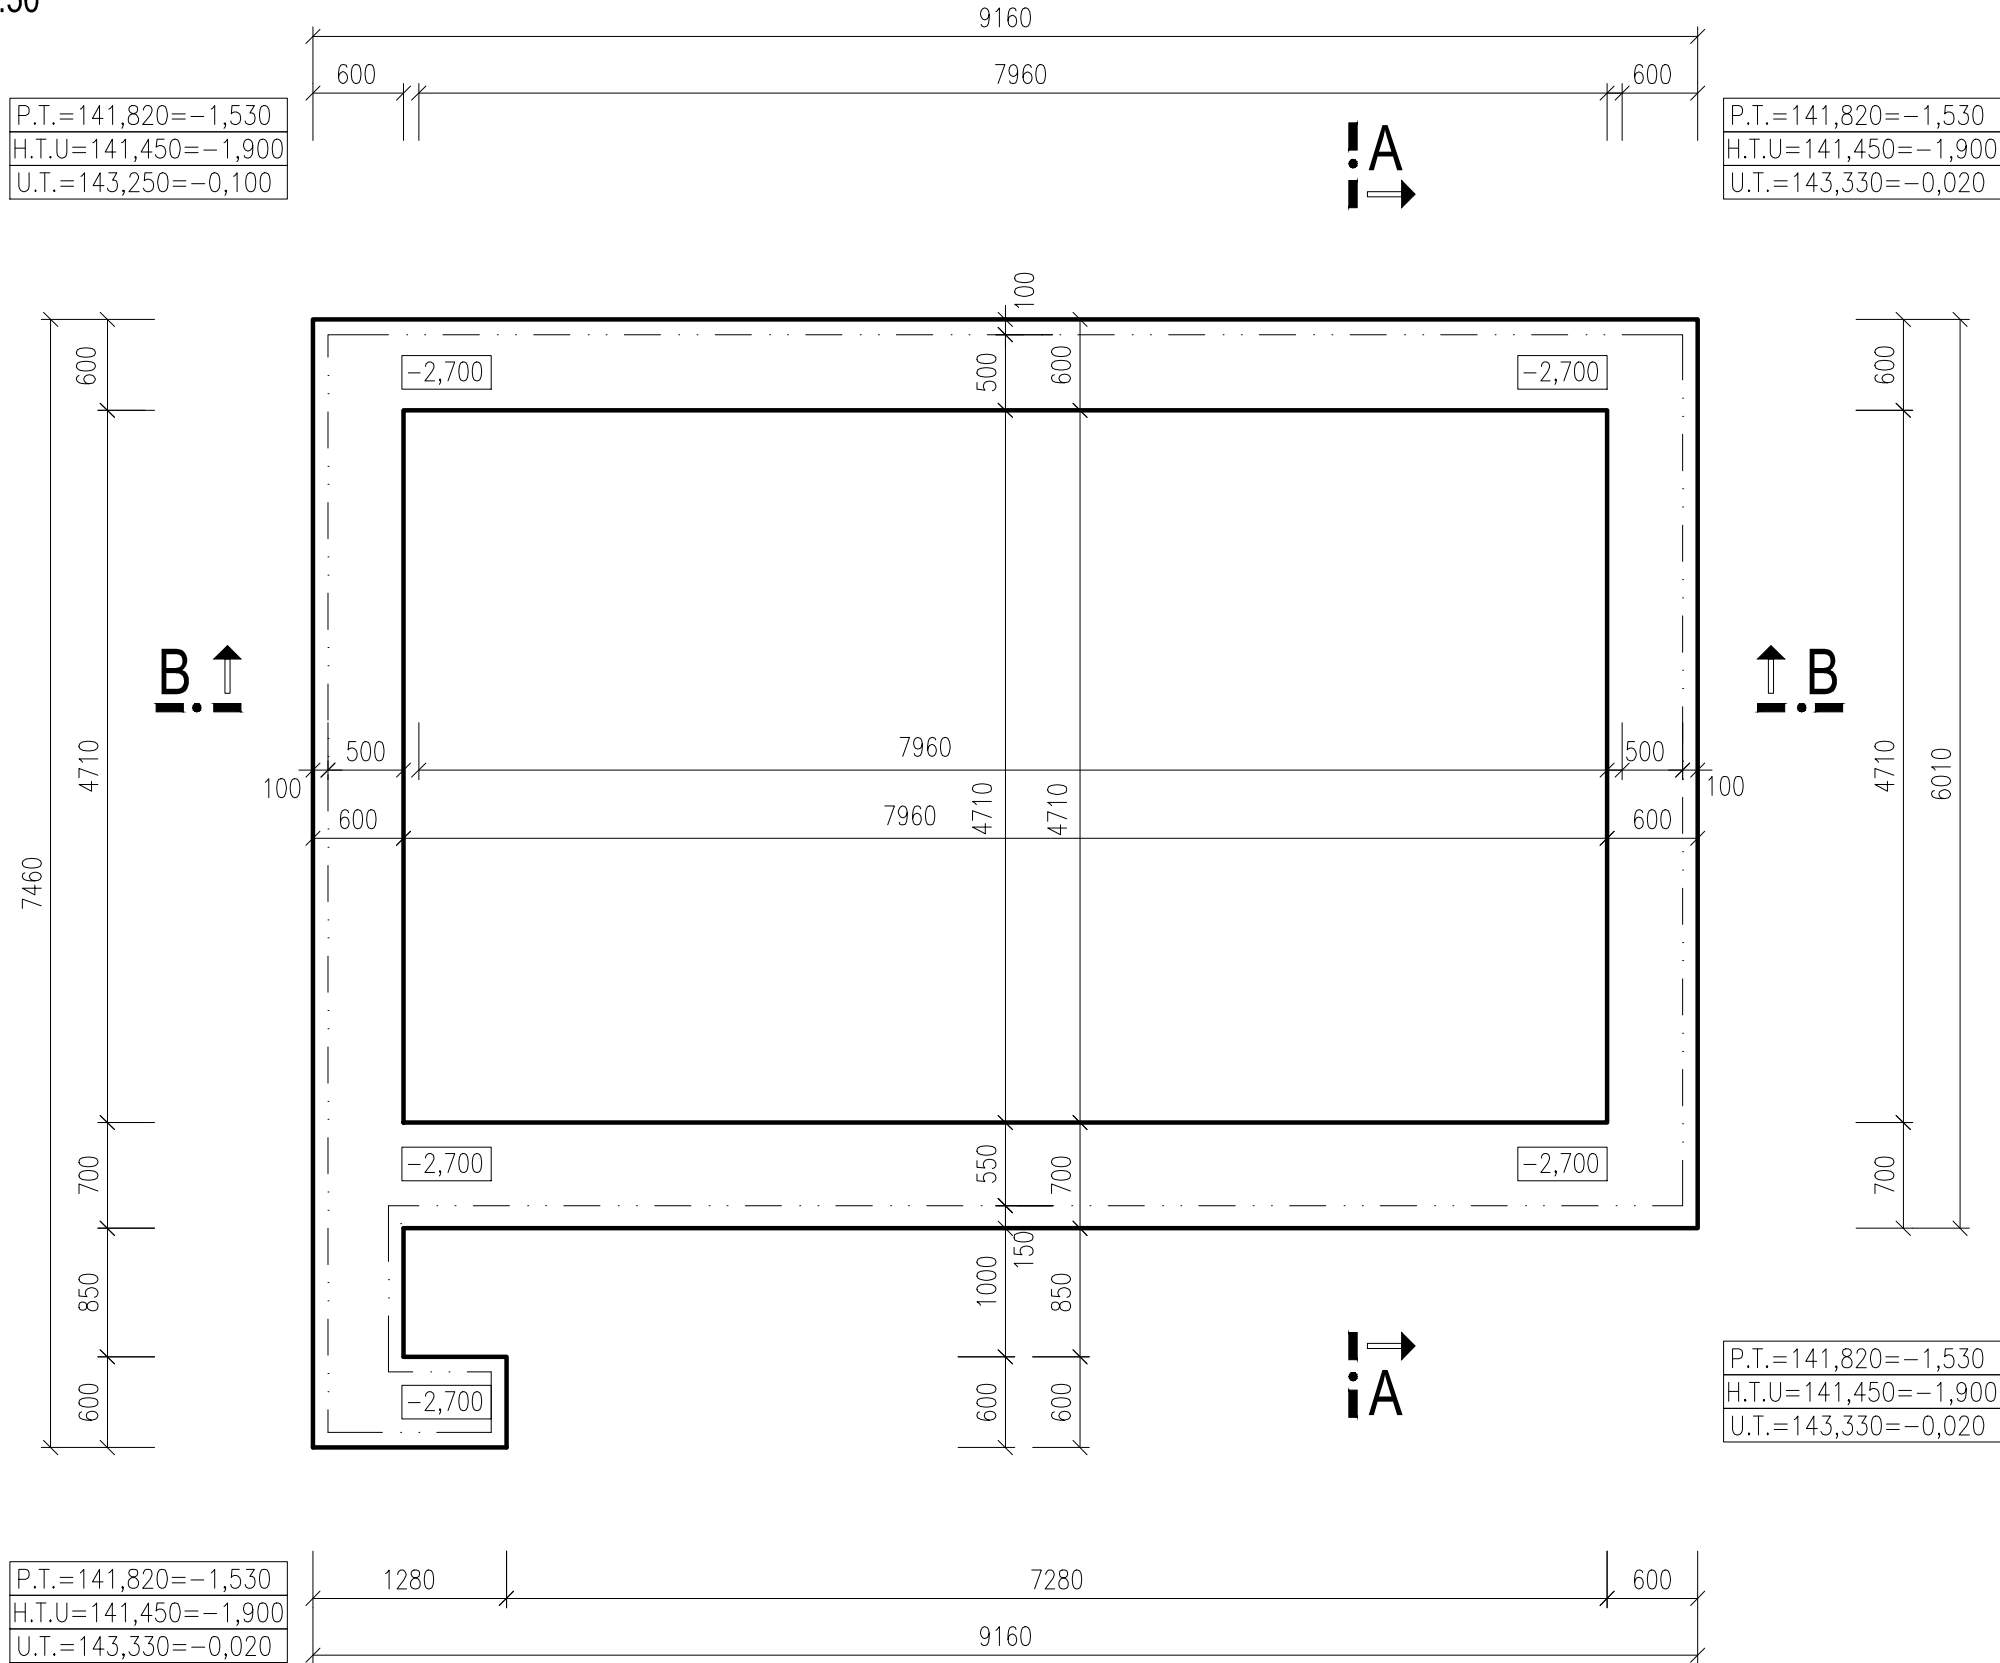

POZNÁMKA

- OPIS KONŠTRUKCIE POZRI TECHNICKÚ SPRÁVU
- VÝKOPY SA ZHOTOVILI PO ZOBRATÍ ORNICE OD H.T.U, V ZEMINE III-IV.TRIEDY ŤAŽITELNOSTI
- HRÚBKA SKRÝVKY ORNICE JE V ZMYSLE PODOLOGICKÉHO PRIESKUMU PRE DANÚ LOKALITU

NÁZOV STAVBY: PRÍPRAVA STRATEGICKÉHO PARKU NITRA FÁZA 2 PRÍPRAVA CESTNEJ INFRAŠTRUKTÚRY - STRATEGICKÝ PARK NITRA			
OBJEDNÁVATEĽ	Slovenská správa ciest Miletičova 19, 826 19 Bratislava		
STAVEBNÝ DOZOR	Slovenská správa ciest Miletičova 19, 826 19 Bratislava		PEČIATKA
	ZODPOVEDNÝ SD		PODPIS
ZHOTOVITEĽ STAVBY	ZDRUŽENIE „INFRAŠTRUKTÚRA NITRA“ Vedúci člen združenia: Doprastav, a.s., Drieňová 27, 826 56 Bratislava Člen združenia: STRABAG, s.r.o., Mlynské Nivy 61/A, 825 18 Bratislava		
	RIADITEĽ STAVBY - PREDSTAVITEĽ ZHOTOVITEĽA	ING. J. ROVNAN	PODPIS

DOKUMENTÁCIA SKUTOČNÉHO REALIZOVANIA STAVBY

±0,000 = 143,350 m n. m. B.p.v.

SO 311
311.1 Architektonicko-stavebné riešenie
311.1 Architectural and civil engineering design

ZHOTOVITEĽ DSRS:		DOPRAVOPROJEKT, a.s.	
DOPRAVOPROJEKT, a.s. DIVÍZIA BRATISLAVA I 83203 BRATISLAVA, KOMINÁRSKA 2,4		DIVÍZIA BRATISLAVA I Kominárska 2,4, 832 03 Bratislava	
RIADITEĽ DIV. BRATISLAVA I	ING. S. BUKOVINSKÝ	PODPIS	
HL. INŽ. PROJEKTU	ING. M. KODAJOVÁ	PODPIS	
Č. ZÁKAZKY	7782-03		
PODZHOTOVITEĽ DSRS:			
DOPRAVOPROJEKT, a.s. DIVÍZIA BRATISLAVA II 83203 BRATISLAVA, KOMINÁRSKA 2,4			
ZODPOVEDNÝ PROJEKTANT	ING. M. BOCORA	PODPIS	
VYPRACOVAL	ING. M. BOCORA	PODPIS	
KONTROLOVAL	ING. ARCH. B. DURDÍKOVÁ	PODPIS	
KRAJ:	NITRIANSKY	KATASTR. ÚZEMIE:	DÁTUM
OKRES:	NITRA	k.ú. Mlynárce, Lužianky, Dražovce, Zbehy, Čakajovce, Zobor	11.2018
OBJEKT / BUILDING		MIERKA	4 A4
SO 311 VRÁTNICA PRE PARKOVISKO NV		STUPEŇ	1:50
SO 311 GATE-HOUSE FOR PARKING POT NV (TRUCK PARKING)		ČÍS. ZÁKAZKY	DSRS
NÁZOV PRÍLOHY / TITLE		ČÍS. SÚPRAVY:	7782-03
PÔDORYS VÝKOPOV FLOORPLAN OF EXCAVATION		ČÍS. PRÍLOHY:	311.1_02