


SO 311 PÔDORYS ZÁKLADOV

1:50

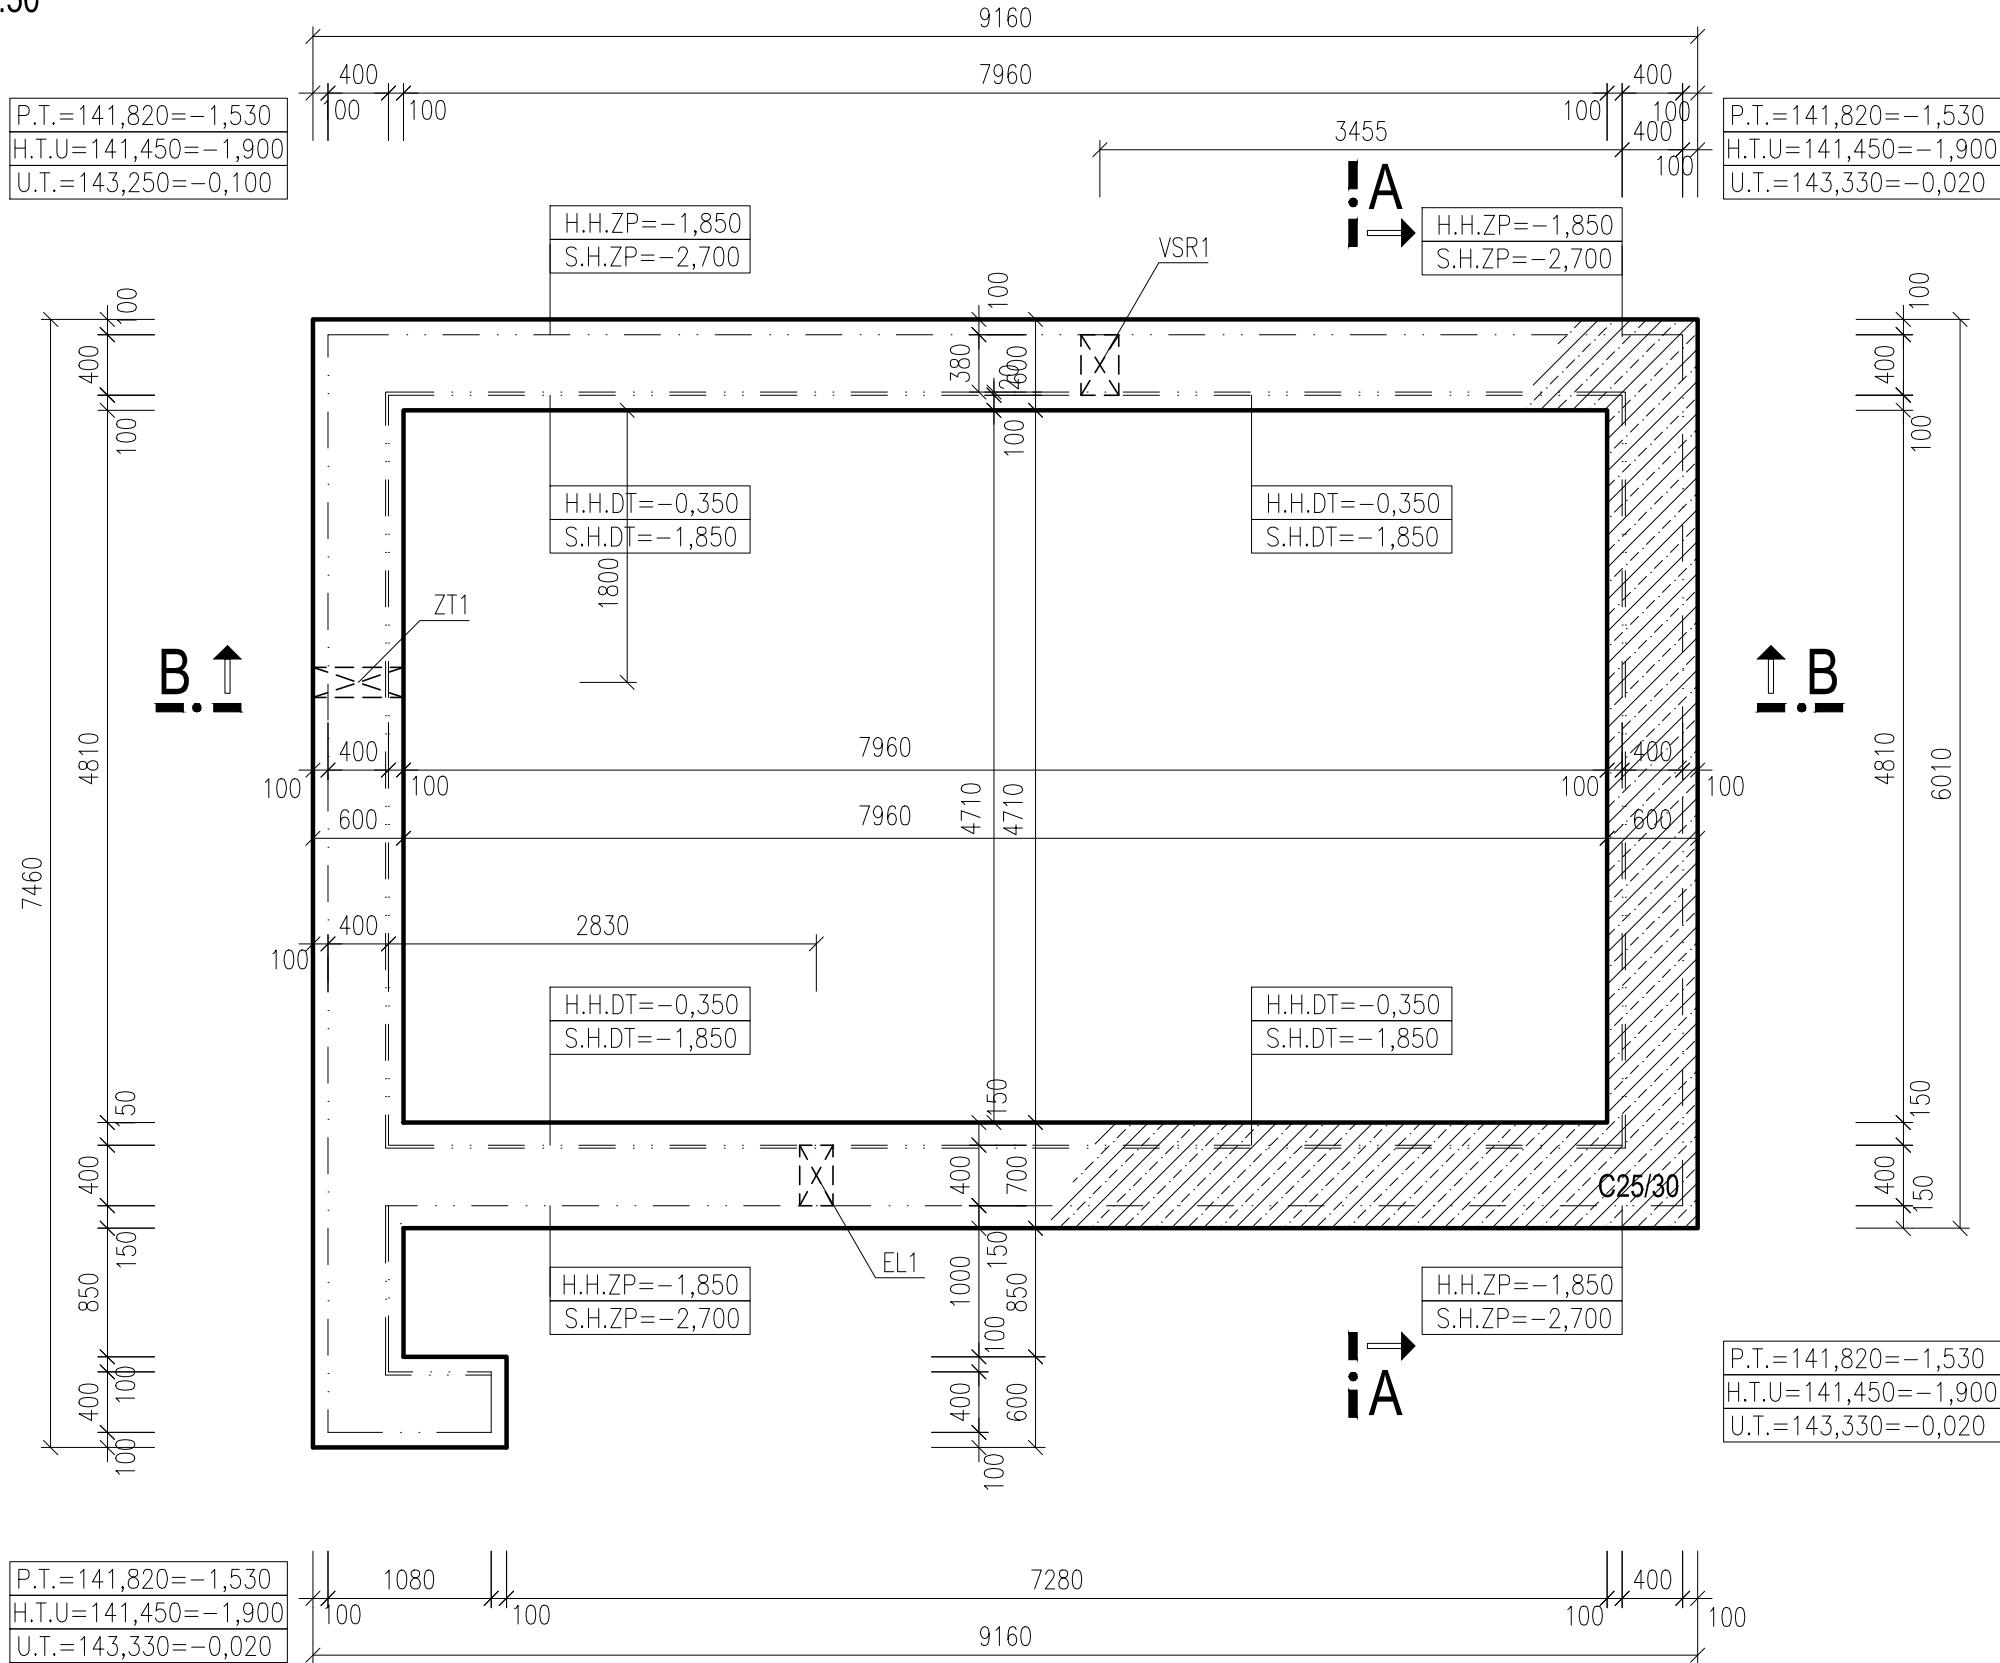

LEGENDA MATERIÁLOV:

ZÁKLADOVÉ PÁSY Z BETÓNU C25/30–XC2,XF2(SK)-CI 0,4-Dmax.16-S3,XA1

ZOZNAM STAVEBNÝCH ÚPRAV

SO 311 VRÁTNICA PRE PARKOVISKO NV

POPIS	DRUH STAV. ÚPRAVY	ROZMER[mm]	POČET	SP.HR.OD ±0,000 [m]	POZNÁMKA
VSR1	PRIERAZ V NADZÁKLADOVEJ STENE Z DEBNIACICH TVÁRNIC	250x130	1	-0,750	
EL1	PRIERAZ V NADZÁKLADOVEJ STENE Z DEBNIACICH TVÁRNIC	220x70	1	-0,700	
ZT1	PRIERAZ V ZÁKLADOVOM PÁSE	200x200	1	-2,700	

POZNÁMKA

- OPIS KONŠTRUKCIE POZRI TECHNICKÚ SPRÁVU
- VÝKOPY SA ZHOTOVILI PO ZOBRATÍ ORNICE OD H.T.U, V ZEMINE III–IV.TRIEDY ŤAŽITELNOSTI
- HRÚBKA SKRÝVKY ORNICE JE V ZMYSLE PODOLOGICKÉHO PRIESKUMU PRE DANÚ LOKALITU
- ZÁKLADOVÉ PÁSY Z BETÓNU C25/30–XC2,XF2(SK)-CI 0,4-Dmax.16-S3,XA1
- NADZÁKLADOVÉ STENY Z DEBNIACICH TVÁRNIC DT 40+BETÓNOVÁ ZÁLIEVKA, BETÓN C25/30
- PRED BETONÁŽOU BOLO DO ZÁKLADOV VLOŽENÉ UZEMŇOVACIE VEDENIE FeZn 30x4mm–POZRI ČASŤ ELEKTRO
- PRIERAZY A STAVEBNÉ ÚPRAVY BOLÍ ZHOTOVENÉ PODĽA DOKUMENTÁCIE JEDNOTLIVÝCH PROFESIÍ
- NA OCHRANU NADZÁKLADOVÝCH STIEN Z DEBNIACICH TVÁRNIC DT 40 SA POUŽILA NOPPOVA FÓLIA

NÁZOV STAVBY: PRÍPRAVA STRATEGICKÉHO PARKU NITRA FÁZA 2 PRÍPRAVA CESTNEJ INFRAŠTRUKTÚRY - STRATEGICKÝ PARK NITRA			
OBJEDNÁVATEĽ 	Slovenská správa ciest Miletičova 19, 826 19 Bratislava		
STAVEBNÝ DOZOR 	Slovenská správa ciest Miletičova 19, 826 19 Bratislava		PEČIATKA
	ZODPOVEDNÝ SD		PODPIS
ZHOTOVITEĽ STAVBY 	ZDRUŽENIE „INFRAŠTRUKTÚRA NITRA“ Vedúci člen združenia: Doprastav, a.s., Drieňová 27, 826 56 Bratislava Člen združenia: STRABAG, s.r.o., Mlynské Nivy 61/A, 825 18 Bratislava		
	RIADITEĽ STAVBY - PREDSTAVITEĽ ZHOTOVITEĽA	ING. J. ROVNÁN	PODPIS

DOKUMENTÁCIA SKUTOČNÉHO REALIZOVANIA STAVBY

±0,000 = 143,350 m n. m. B.p.v.

SO 311

311.1 Architektonicko-stavebné riešenie
311.1 Architectural and civil engineering design

ZHOTOVITEĽ DSRs: DOPRAVOPROJEKT, a.s. DIVÍZIA BRATISLAVA I 83203 BRATISLAVA, KOMINÁRSKA 2,4		DOPRAVOPROJEKT, a.s. DIVÍZIA BRATISLAVA I Kominárska 2,4, 832 03 Bratislava	
RIADITEĽ DIV. BRATISLAVA I	ING. S. BUKOVINSKÝ	PODPIS	
HL. INŽ. PROJEKTU	ING. M. KODAJOVÁ	PODPIS	
Č. ZÁKAZKY	7782-03		

PODZHOTOVITEĽ DSRs: DOPRAVOPROJEKT, a.s. DIVÍZIA BRATISLAVA II 83203 BRATISLAVA, KOMINÁRSKA 2,4			PODPIS
ZODPOVEDNÝ PROJEKTANT	ING. M. BOCORA	PODPIS	
VYPRACOVAL	ING. M. BOCORA	PODPIS	
KONTROLOVAL	ING. ARCH. B. DURDÍKOVÁ	PODPIS	
KRAJ:	NITRIANSKY	KATASTR. ÚZEMIE:	DÁTUM
OKRES:	NITRA	k.ú. Mlynárce, Lužianky, Dražovce, Zbehy, Čakajovce, Zobor	11.2018
OBJEKT / BUILDING		MIERKA	4 A4
SO 311 VRÁTNICA PRE PARKOVISKO NV		STUPEŇ	1:50
SO 311 GATE-HOUSE FOR PARKING POT NV (TRUCK PARKING)		ČÍS. ZÁKAZKY	DSRS
NÁZOV PRÍLOHY / TITLE		ČÍS. SÚPRAVY:	7782-03
PÔDORYS ZÁKLADOV FLOORPLAN OF ELEMENTS		ČÍS. PRÍLOHY:	311.1_03