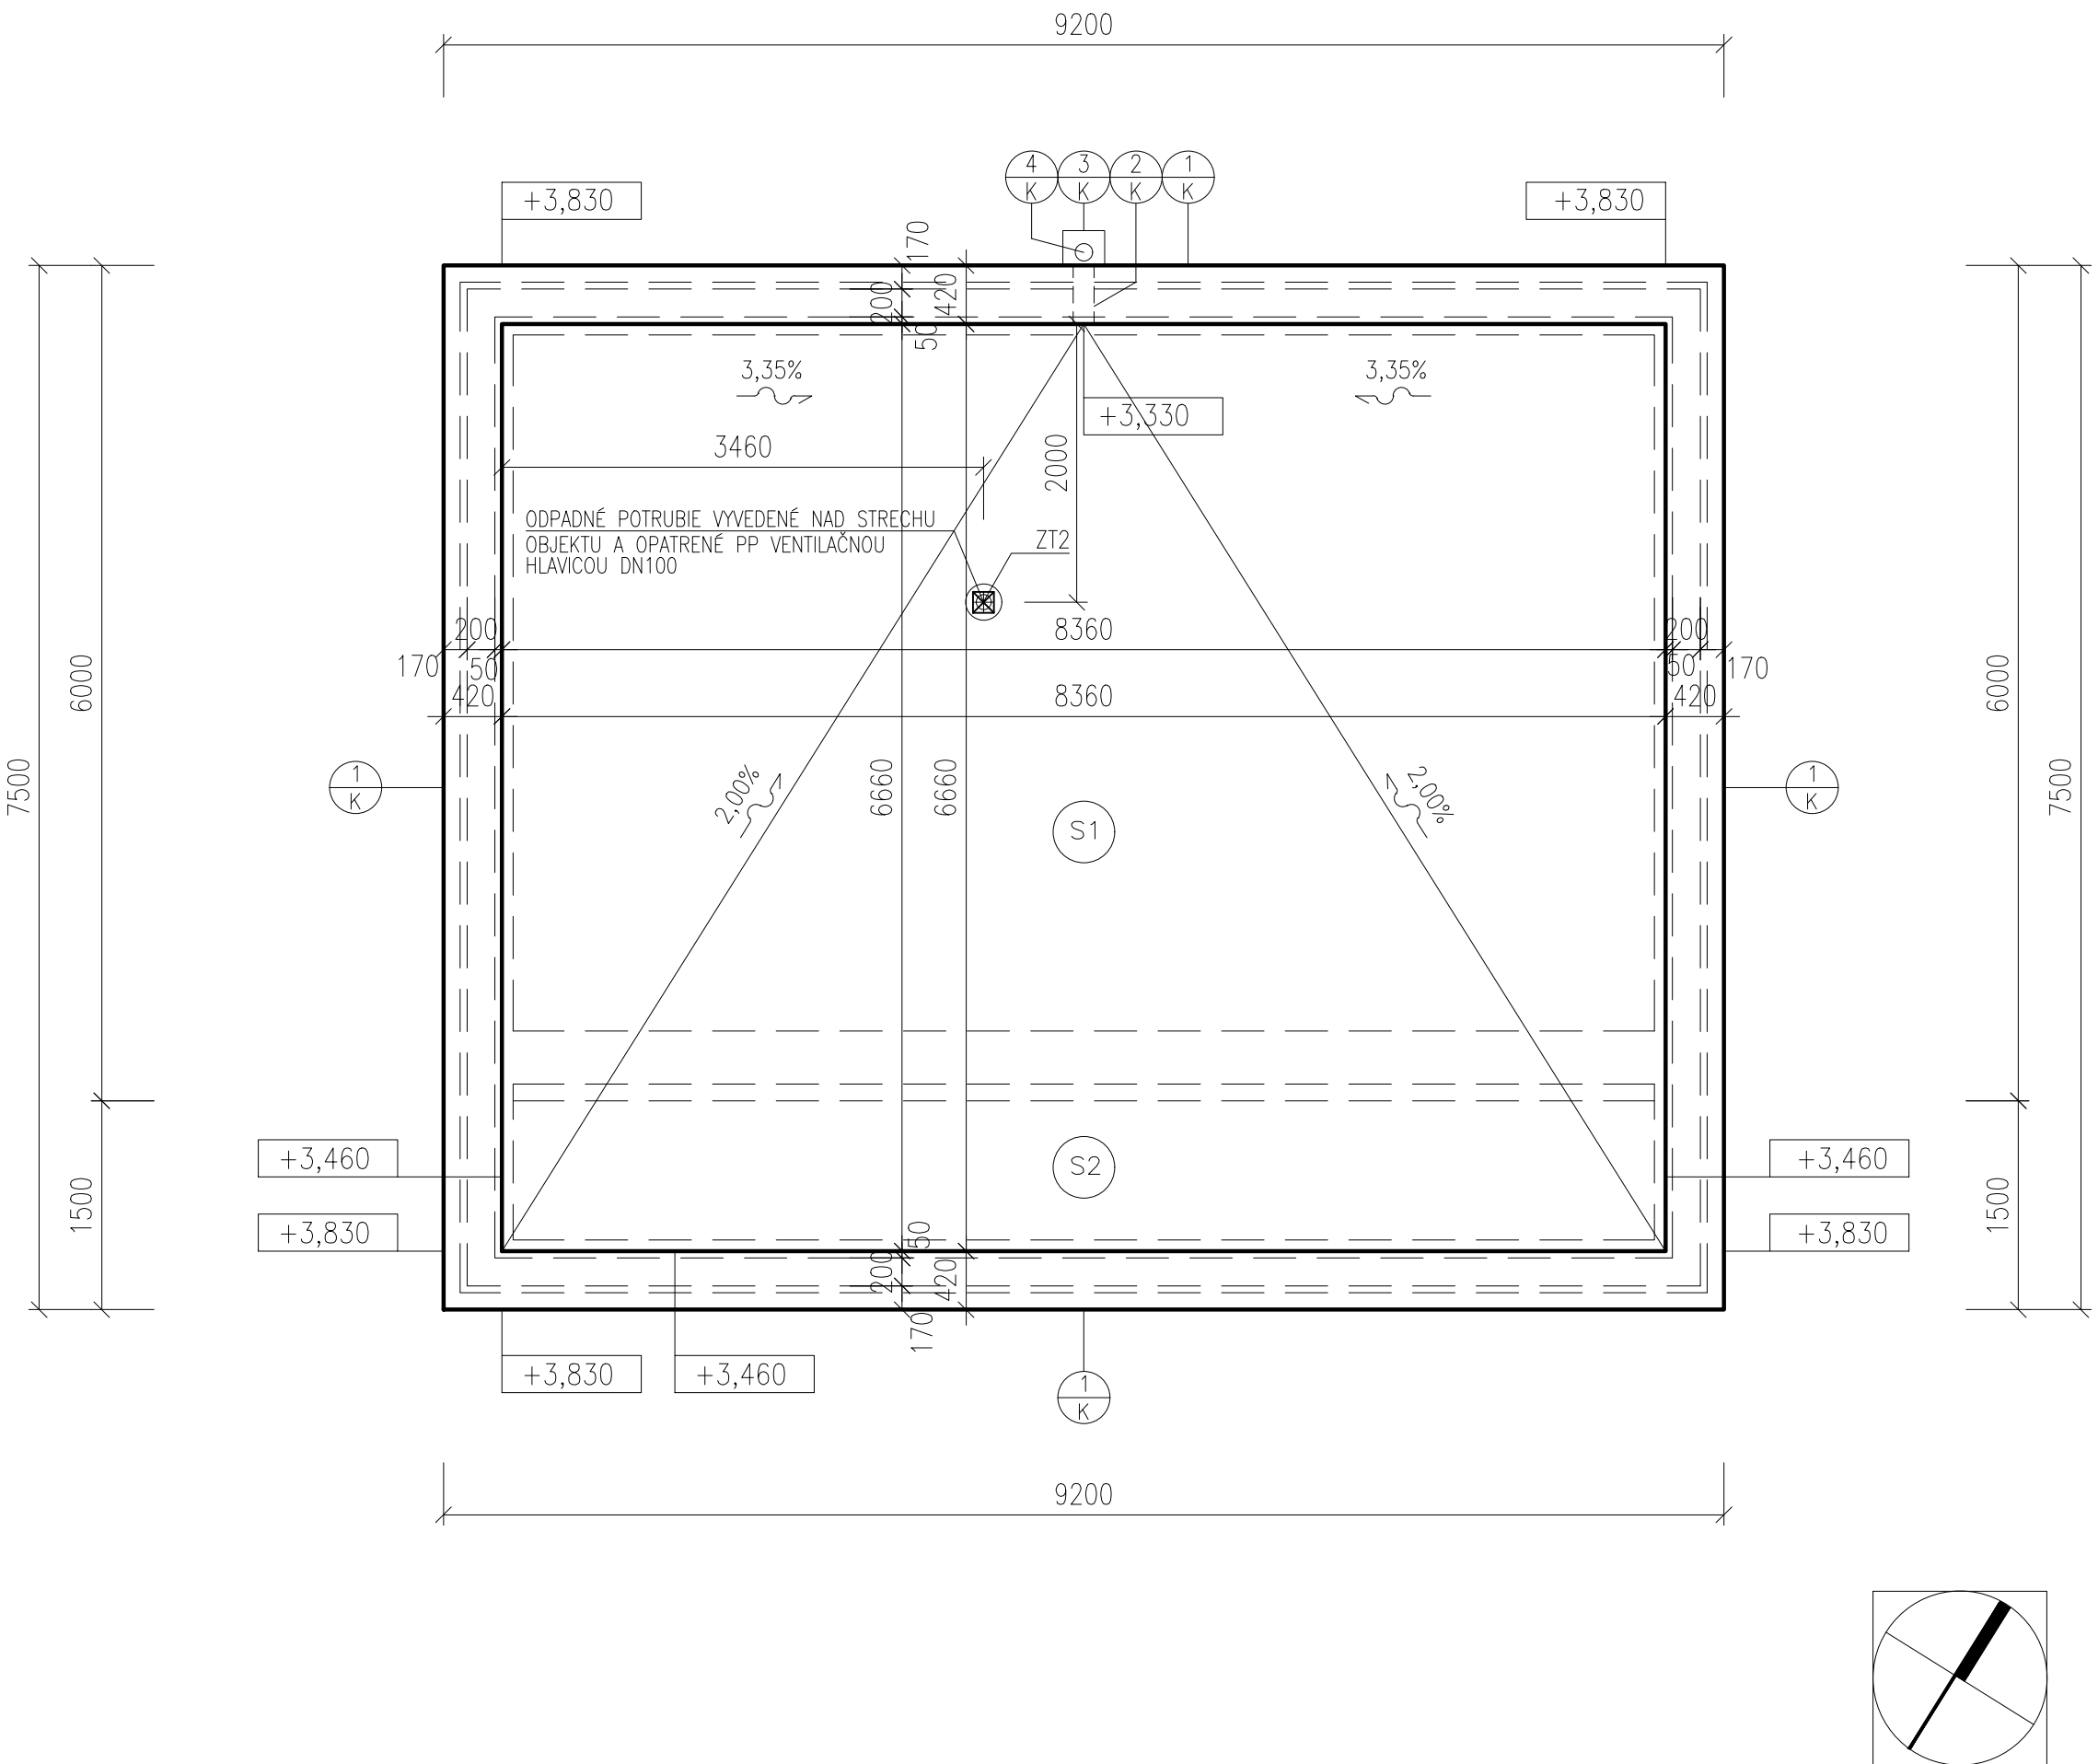


SO 311 PÔDORYS STRECHY

1:50



ZOZNAM STAVEBNÝCH ÚPRAV

SO 311 VRÁTNICA PRE PARKOVISKO NV

| POPIS | DRUH STAV. ÚPRAVY              | ROZMER[mm] | POČET | SP.HR.OD ±0,000 [m] | POZNÁMKA |
|-------|--------------------------------|------------|-------|---------------------|----------|
| ZT2   | PRIERAZ V STROPNEJ KONŠTRUKCII | 150x150    | 1     | -                   |          |

SKLADBA STREŠNEJ KONŠTRUKCIE

- (S1) – HYDROIZOLAČNÁ STREŠNÁ FÓLIA NA BÁZE VYSOKOKVALITNÉHO P-PVC, NA SPODNEJ STRANE S NAKAŠIROVANOU PES GEOTEXTÍLIOU 250g/m2, MECHANICKY KOTVENÁ
- TEPELNÁ IZOLÁCIA, DOSKY Z EXTRUDOVANÉHO POLYSTYRÉNU 2x160mm
  - SPÁDOVÁ VRSTVA Z EPS KLINOV HR. min.40mm, 2% SPÁD
  - PAROZÁBRANA
  - MONOLITICKÁ ŽELEZOBETÓNOVÁ STROPNÁ DOSKA HR. 200mm 200mm
  - BETÓN C25/30, OCEĽ B 500 B
  - NOSNÁ KONŠTRUKCIA ZAVESENÉHO PODHĽADU Z HLINÍK. CD A UD PROFILOV
  - PODHĽAD ZO SADROKARTÓNOVÝCH DOSIEK HR. 12,5mm 12,5mm
  - ALT. KAZETOVÝ PODHĽAD(VIĎ LEGENDA POVRCHOVÝCH ÚPRAV)
- (S2) – HYDROIZOLAČNÁ STREŠNÁ FÓLIA NA BÁZE VYSOKOKVALITNÉHO P-PVC, NA SPODNEJ STRANE S NAKAŠIROVANOU PES GEOTEXTÍLIOU 250g/m2, MECHANICKY KOTVENÁ
- TEPELNÁ IZOLÁCIA, DOSKY Z EXTRUDOVANÉHO POLYSTYRÉNU 2x160mm
  - SPÁDOVÁ VRSTVA Z EPS KLINOV HR. min.40mm, 2% SPÁD
  - PAROZÁBRANA
  - MONOLITICKÁ ŽELEZOBETÓNOVÁ STROPNÁ DOSKA HR. 200mm 200mm
  - BETÓN C25/30, OCEĽ B 500 B
  - LEPIACA MALTA
  - TEPELNÁ IZOLÁCIA Z EXTRUDOVANÉHO POLYSTYRÉNU HR. 50mm 50mm
  - +TEPELNÁ IZOLÁCIA DOSKY Z EXPANDOVANÉHO POLYSTYRÉNU,ŠEDÉ EPS DOSKY HR. 120mm
  - VRÁTANE KOTVIACEHO SYSTÉMU 120mm
  - SKLOTEXTILNÁ VÝSTUŽNÁ MRIEŽKA
  - ARMOVACIA MALTA
  - PENETRAČNÝ NÁTER
  - VRCHNÁ SILIKÁTOVÁ OMIETKA ŠKRABANÁ HR. 2mm 2mm

POZNÁMKA

- OPIS KONŠTRUKCIE POZRI TECHNICKÚ SPRÁVU
- KLAMPIARSKÉ VÝROBKÝ BOLI ZHOTOVENÉ PODĽA STN 733610 Z POŽINK. PLECHU HR. 0,6 mm
- PRIERAZY A STAVEBNÉ ÚPRAVY BOLI ZHOTOVENÉ PODĽA DOKUMENTÁCIE JEDNOTLIVÝCH PROFESII
- VÝPIS KLAMPIARSKÝCH VÝROBKOV POZRI PRÍLOHA 8.311.1\_10
- PRI MONTÁŽI VŠETKÝCH POUŽITÝCH MATERIÁLOV, VÝROBKOV, BOLI DODRŽIAVANÉ MONTÁŽNE POKYNY VÝROBCOV!!!
- PRESTUPY CEZ KONŠTRUKCIE S POŽIARNOU ODOLNOSŤOU V ZMYSLE POŽIARNEHO PROJEKTU BOLI UTESNENÉ PROTIPOŽIARNOU PUR PENOU V KOMBINACII S PROTIPOŽIARNYM SILIKÓNOM.
- V MIESTE ZVODOV PRE BLESKOZVOD NA FASÁDE BOLI NA ZATEPLENIE POUŽITÉ DOSKY Z MINERÁLNEJ VLNY HR.120MM, PÁSY V ŠIRKE MIN.1,00M.

|   |   |                |          |
|---|---|----------------|----------|
| NÁZOV STAVBY:<br>PRÍPRAVA STRATEGICKÉHO PARKU NITRA FÁZA 2<br>PRÍPRAVA CESTNEJ INFRAŠTRUKTÚRY - STRATEGICKÝ PARK NITRA                                                                          |   |                |          |
| OBJEDNÁVATEĽ<br>                                                                                             | Slovenská správa ciest<br>Miletičova 19, 826 19 Bratislava   |                |          |
| STAVEBNÝ DOZOR<br>                                                                                           | Slovenská správa ciest<br>Miletičova 19, 826 19 Bratislava   |                | PEČIATKA |
|   | ZODPOVEDNÝ SD   |                | PODPIS   |
| ZHOTOVITEĽ STAVBY<br><br> | ZDRUŽENIE „INFRAŠTRUKTÚRA NITRA“<br>Vedúci člen združenia:<br>Doprastav, a.s., Drieňová 27, 826 56 Bratislava<br>Člen združenia:<br>STRABAG, s.r.o., Mlynské Nivy 61/A, 825 18 Bratislava |                |          |
|   | RIADITEĽ STAVBY - PREDSTAVITEĽ ZHOTOVITEĽA   | ING. J. ROVNÁN | PODPIS   |

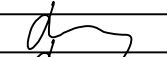
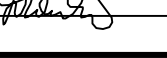
DOKUMENTÁCIA SKUTOČNÉHO REALIZOVANIA STAVBY

±0,000 = 143,350 m n. m. B.p.v.

SO 311

311.1 Architektonicko-stavebné riešenie

311.1 Architectural and civil engineering design

|   |                         |                                                                                   |                                                                                       |
|---|-------------------------|-----------------------------------------------------------------------------------|---------------------------------------------------------------------------------------|
| ZHOTOVITEĽ DSRs:<br><br>DOPRAVOPROJEKT, a.s.<br>DIVÍZIA BRATISLAVA I<br>83203 BRATISLAVA, KOMINÁRSKA 2,4     |                         | DOPRAVOPROJEKT, a.s.<br>DIVÍZIA BRATISLAVA I<br>Kominárska 2,4, 832 03 Bratislava |                                                                                       |
| RIADITEĽ DIV. BRATISLAVA I   | ING. S. BUKOVINSKÝ      | PODPIS                                                                            |  |
| HL. INŽ. PROJEKTU   | ING. M. KODAJOVÁ        | PODPIS                                                                            |  |
| Č. ZÁKAZKY   | 7782-03                 |                                                                                   |                                                                                       |
| PODZHOTOVITEĽ DSRs:<br><br>DOPRAVOPROJEKT, a.s.<br>DIVÍZIA BRATISLAVA II<br>83203 BRATISLAVA, KOMINÁRSKA 2,4 |                         |                                                                                   |                                                                                       |
| ZODPOVEDNÝ PROJEKTANT   | ING. M. BOCORA          | PODPIS                                                                            |  |
| VYPRACOVAL   | ING. M. BOCORA          | PODPIS                                                                            |  |
| KONTROLOVAL   | ING. ARCH. B. DURDÍKOVÁ | PODPIS                                                                            |  |
| KRAJ:   | NITRIANSKY              | KATASTR. ÚZEMIE:                                                                  | DÁTUM                                                                                 |
| OKRES:   | NITRA                   | k.ú. Mlynárce, Lužianky, Dražovce, Zbehy, Čakajovce, Zobor                        | 11.2018                                                                               |
| OBJEKT / BUILDING   |                         | MIERKA                                                                            | FORMÁT                                                                                |
| SO 311 VRÁTNICA PRE PARKOVISKO NV   |                         | 1:50                                                                              | 4 A4                                                                                  |
| SO 311 GATE-HOUSE FOR PARKING POT NV (TRUCK PARKING)   |                         | STUPEŇ                                                                            |                                                                                       |
|   |                         | DSRS                                                                              |                                                                                       |
| NÁZOV PRÍLOHY/ TITLE   |                         | ČÍS. ZÁKAZKY                                                                      | ČÍS. PRÍLOHY:                                                                         |
| PÔDORYS STRECHY<br>FLOORPLAN OF ROOF   |                         | 7782-03                                                                           | 311.1_05                                                                              |