



POHLAD JUHOVÝCHODNÝ

1:100

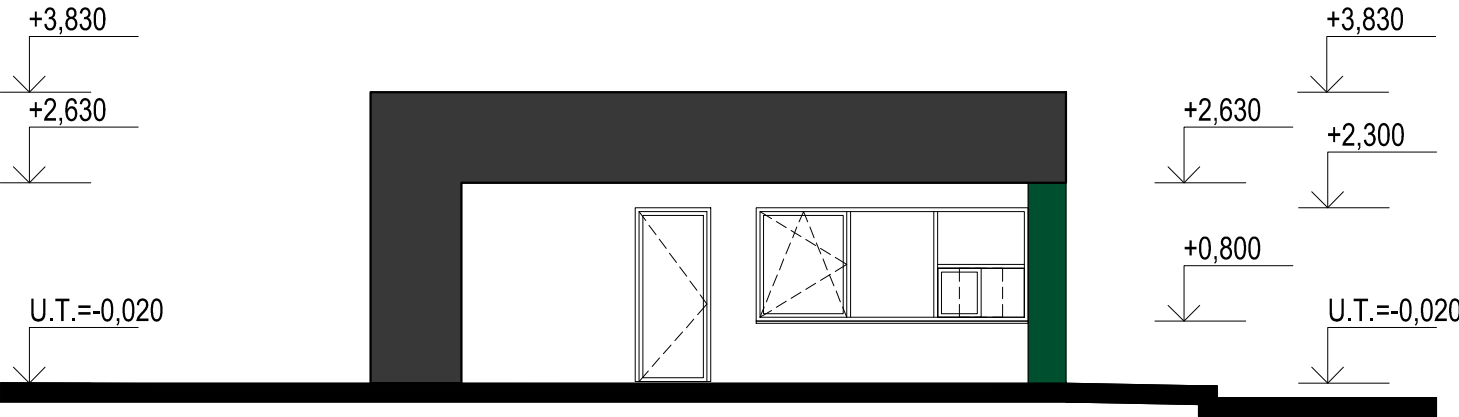


POHLAD SEVEROZÁPADNÝ

1:100

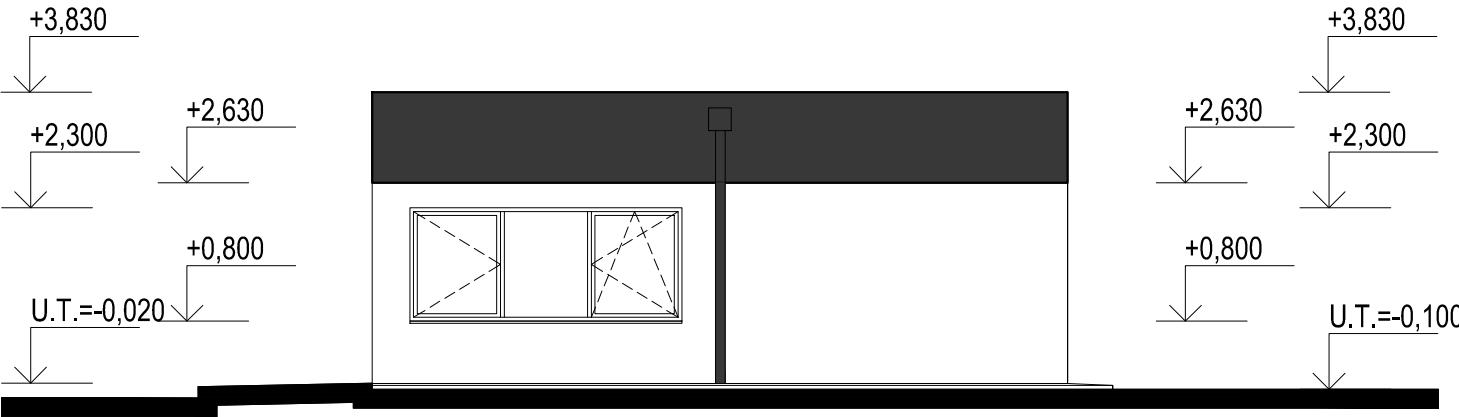


POHLAD JUHOZÁPADNÝ

1:100

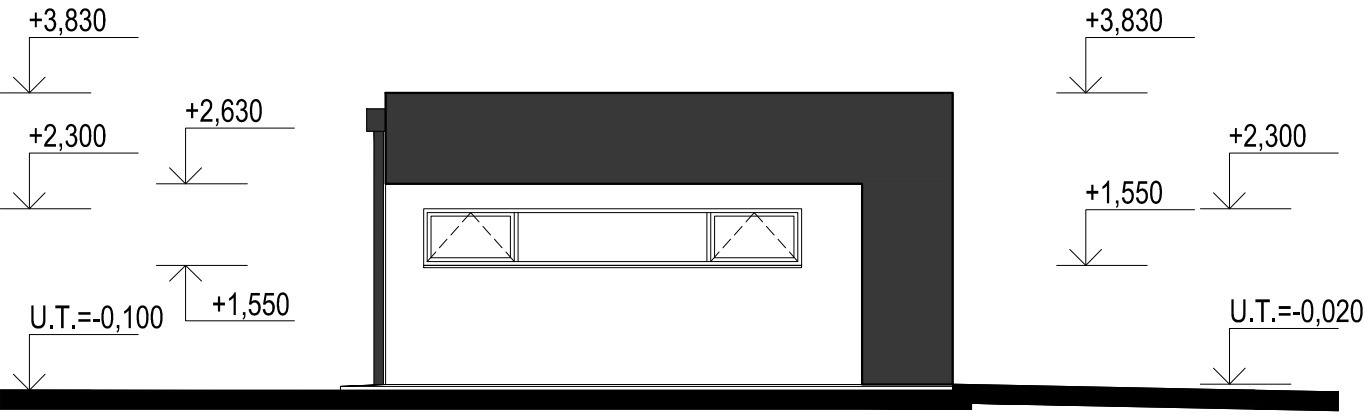

POHLAD SEVEROVÝCHODNÝ

1:100

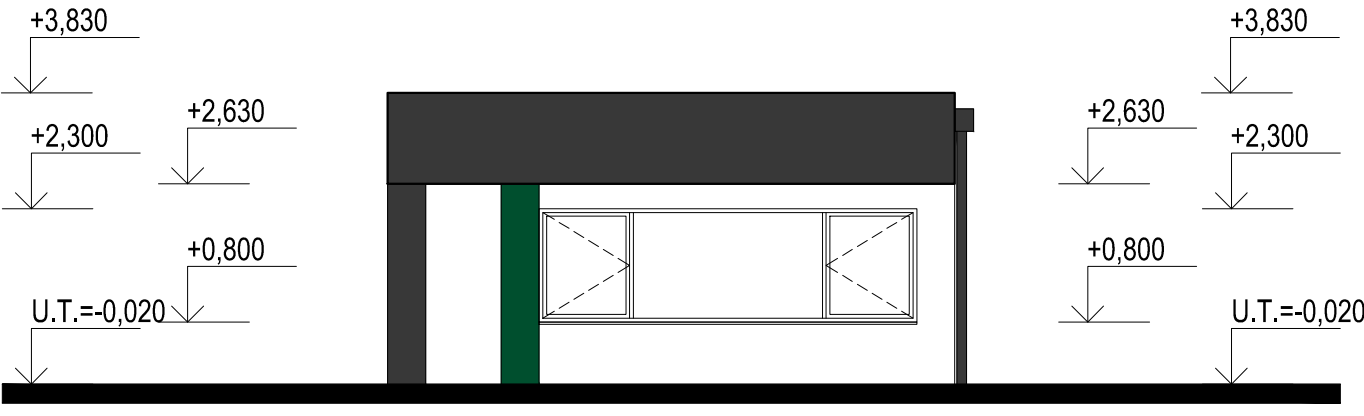

LEGENDA

- a – OMIETKA TENKOVRSŤOVÁ SILIKÁTOVÁ, FAREBNÝ ODTIEŇ BIELA RAL 9010
- b – OMIETKA TENKOVRSŤOVÁ SILIKÁTOVÁ, FAREBNÝ ODTIEŇ ŠEDÁ RAL 7005
- c – OMIETKA TENKOVRSŤOVÁ SILIKÁTOVÁ, FAREBNÝ ODTIEŇ ZELENÁ RAL 6026
- d – SOKEL–OMIETKA TENKOVRSŤOVÁ SILIKÁTOVÁ, FAREBNÝ ODTIEŇ ŠEDÁ RAL 7005
- e – KLAMPIARSKÉ, ZÁMOČNÍCKE VÝROBKYP
– 1X ZÁKLADNÝ NÁTER, 2X VRCHNÝ POLYURETÁNOVÝ – FAR. ODTIEŇ ŠEDÁ RAL 7005
- f – VÝPLNE OTVOROV – HLINÍKOVÉ OKNÁ, VSTUPNÉ DVERE
FAREBNÝ ODTIEŇ ŠEDÁ RAL 7005
- g – ZASKLENIE ČÍRE

POZNÁMKA

–OPIS KONŠTRUKCIE POZRI TECHNICKÚ SPRÁVU

NÁZOV STAVBY: PRÍPRAVA STRATEGICKÉHO PARKU NITRA FÁZA 2 PRÍPRAVA CESTNEJ INFRAŠTRUKTÚRY - STRATEGICKÝ PARK NITRA		
OBJEDNÁVATEL 	Slovenská správa ciest Miletičova 19, 826 19 Bratislava	
STAVEBNÝ DOZOR 	Slovenská správa ciest Miletičova 19, 826 19 Bratislava	PEČIATKA
ZODPOVEDNÝ SD		PODPIS
ZHOTOVITEĽ STAVBY  	ZDRUŽENIE „INFRAŠTRUKTÚRA NITRA“ Vedúci člen združenia: Doprastav, a.s., Drieňová 27, 826 56 Bratislava Člen združenia: STRABAG, s.r.o., Mlynské Nivy 61/A, 825 18 Bratislava	
RIADITEĽ STAVBY - PREDSTAVITEĽ ZHOTOVITEĽA		ING. J. ROVNAN
		PODPIS

DOKUMENTÁCIA SKUTOČNÉHO REALIZOVANIA STAVBY

±0,000 = 143,350 m n. m. B.p.v.

SO 311
311.1 Architektonicko-stavebné riešenie
311.1 Architectural and civil engineering design

ZHOTOVITEĽ DSRS:		DOPRAVOPROJEKT, a.s.		
		DIVÍZIA BRATISLAVA I		
DOPRAVOPROJEKT, a.s.		Kominárska 2,4, 832 03 Bratislava		
DIVÍZIA BRATISLAVA I				
83203 BRATISLAVA, KOMINÁRSKA 2,4				
		RIADITEĽ DIV. BRATISLAVA I	ING. S. BUKOVINSKÝ	PODPIS
		HL. INŽ. PROJEKTU	ING. M. KODAJOVÁ	PODPIS
		Č. ZÁKAZKY	7782-03	
PODZHOTOVITEĽ DSRS:				PODPIS
		ZODPOVEDNÝ PROJEKTANT	ING. M. BOCORA	PODPIS
DOPRAVOPROJEKT, a.s.		VYPRACOVAL	ING. M. BOCORA	PODPIS
DIVÍZIA BRATISLAVA II		KONTROLOVAL	ING. ARCH. B. DURDÍKOVÁ	PODPIS
83203 BRATISLAVA, KOMINÁRSKA 2,4				
KRAJ:	NITRIANSKY	KATASTR. ÚZEMIE:	DÁTUM	11.2018
OKRES:	NITRA	k.ú. Mlynárce, Lužianky, Dražovce, Zbehy, Čakajovce, Zobor	FORMÁT	3 A4
OBJEKT / BUILDING			MIERKA	1:100
SO 311 VRÁTNICA PRE PARKOVISKO NV			STUPEŇ	DSRS
SO 311 GATE-HOUSE FOR PARKING POT NV (TRUCK PARKING)			ČÍS. ZÁKAZKY	7782-03
NÁZOV PRÍLOHY/ TITLE			ČÍS. SÚPRAVY:	ČÍS. PRÍLOHY:
POHLADY				311.1_07
VIEWS				