



DOLNÁ VÝSTUŽ

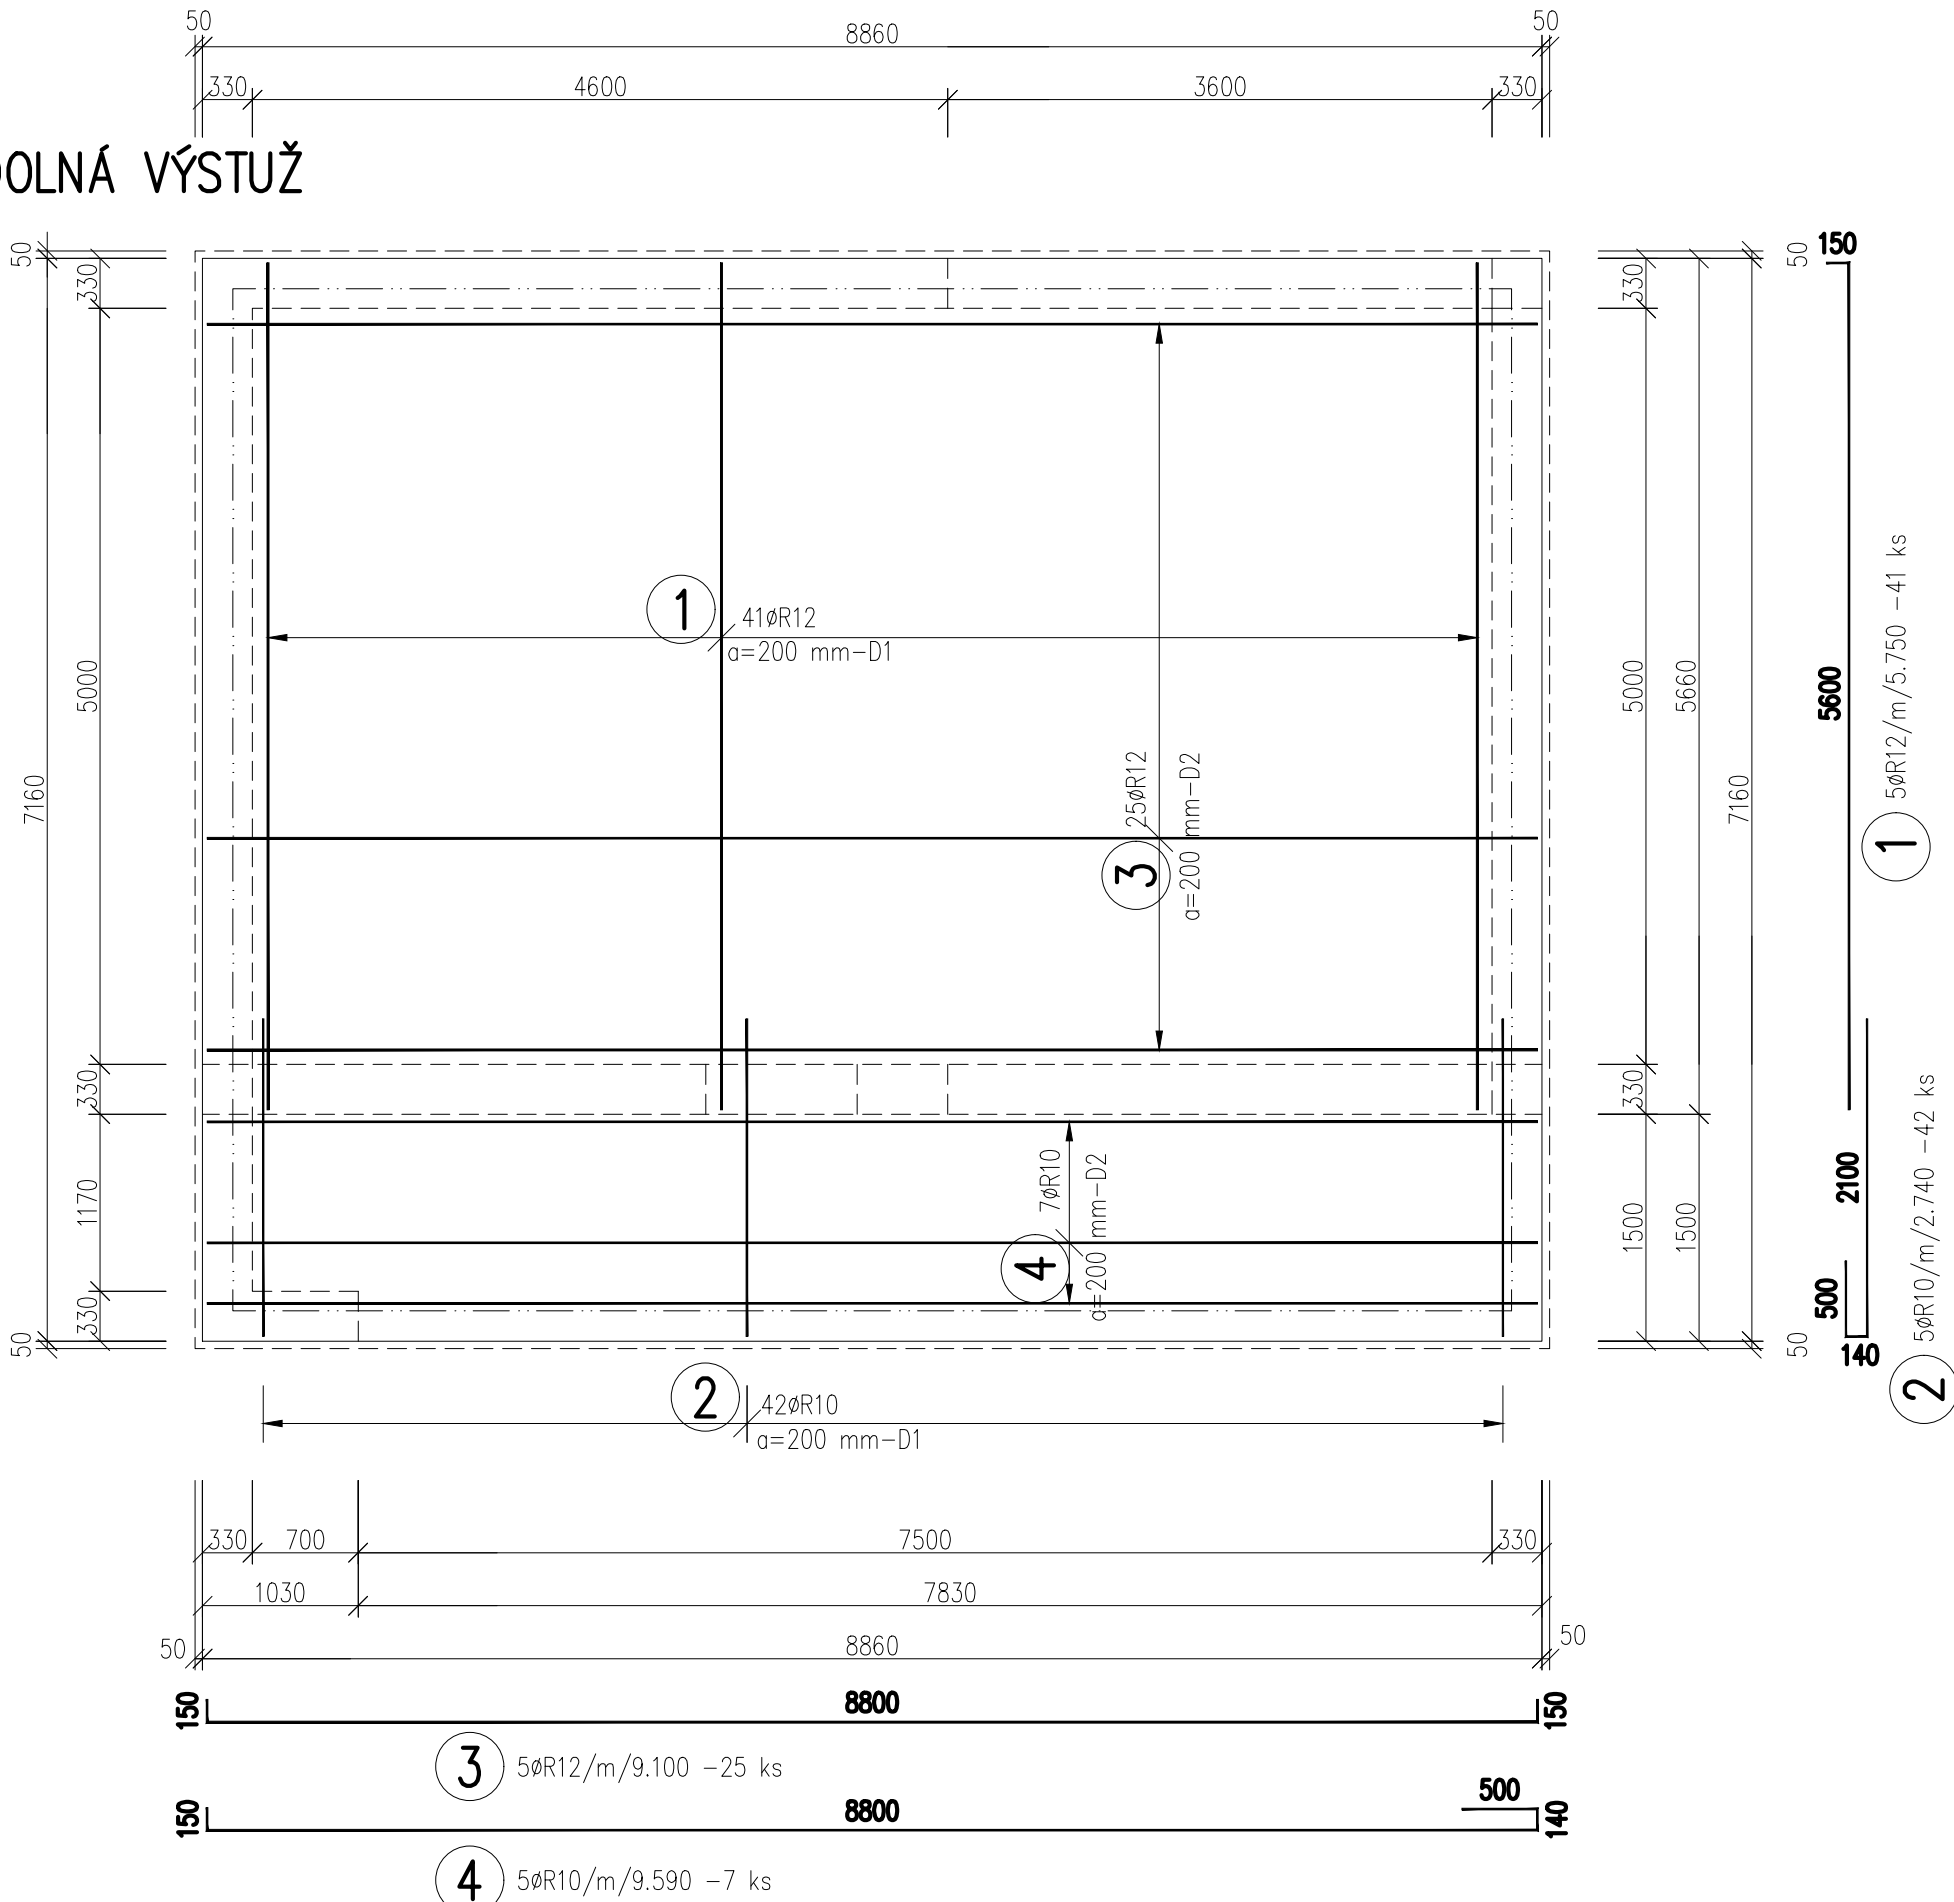


HORNÁ VÝSTUŽ

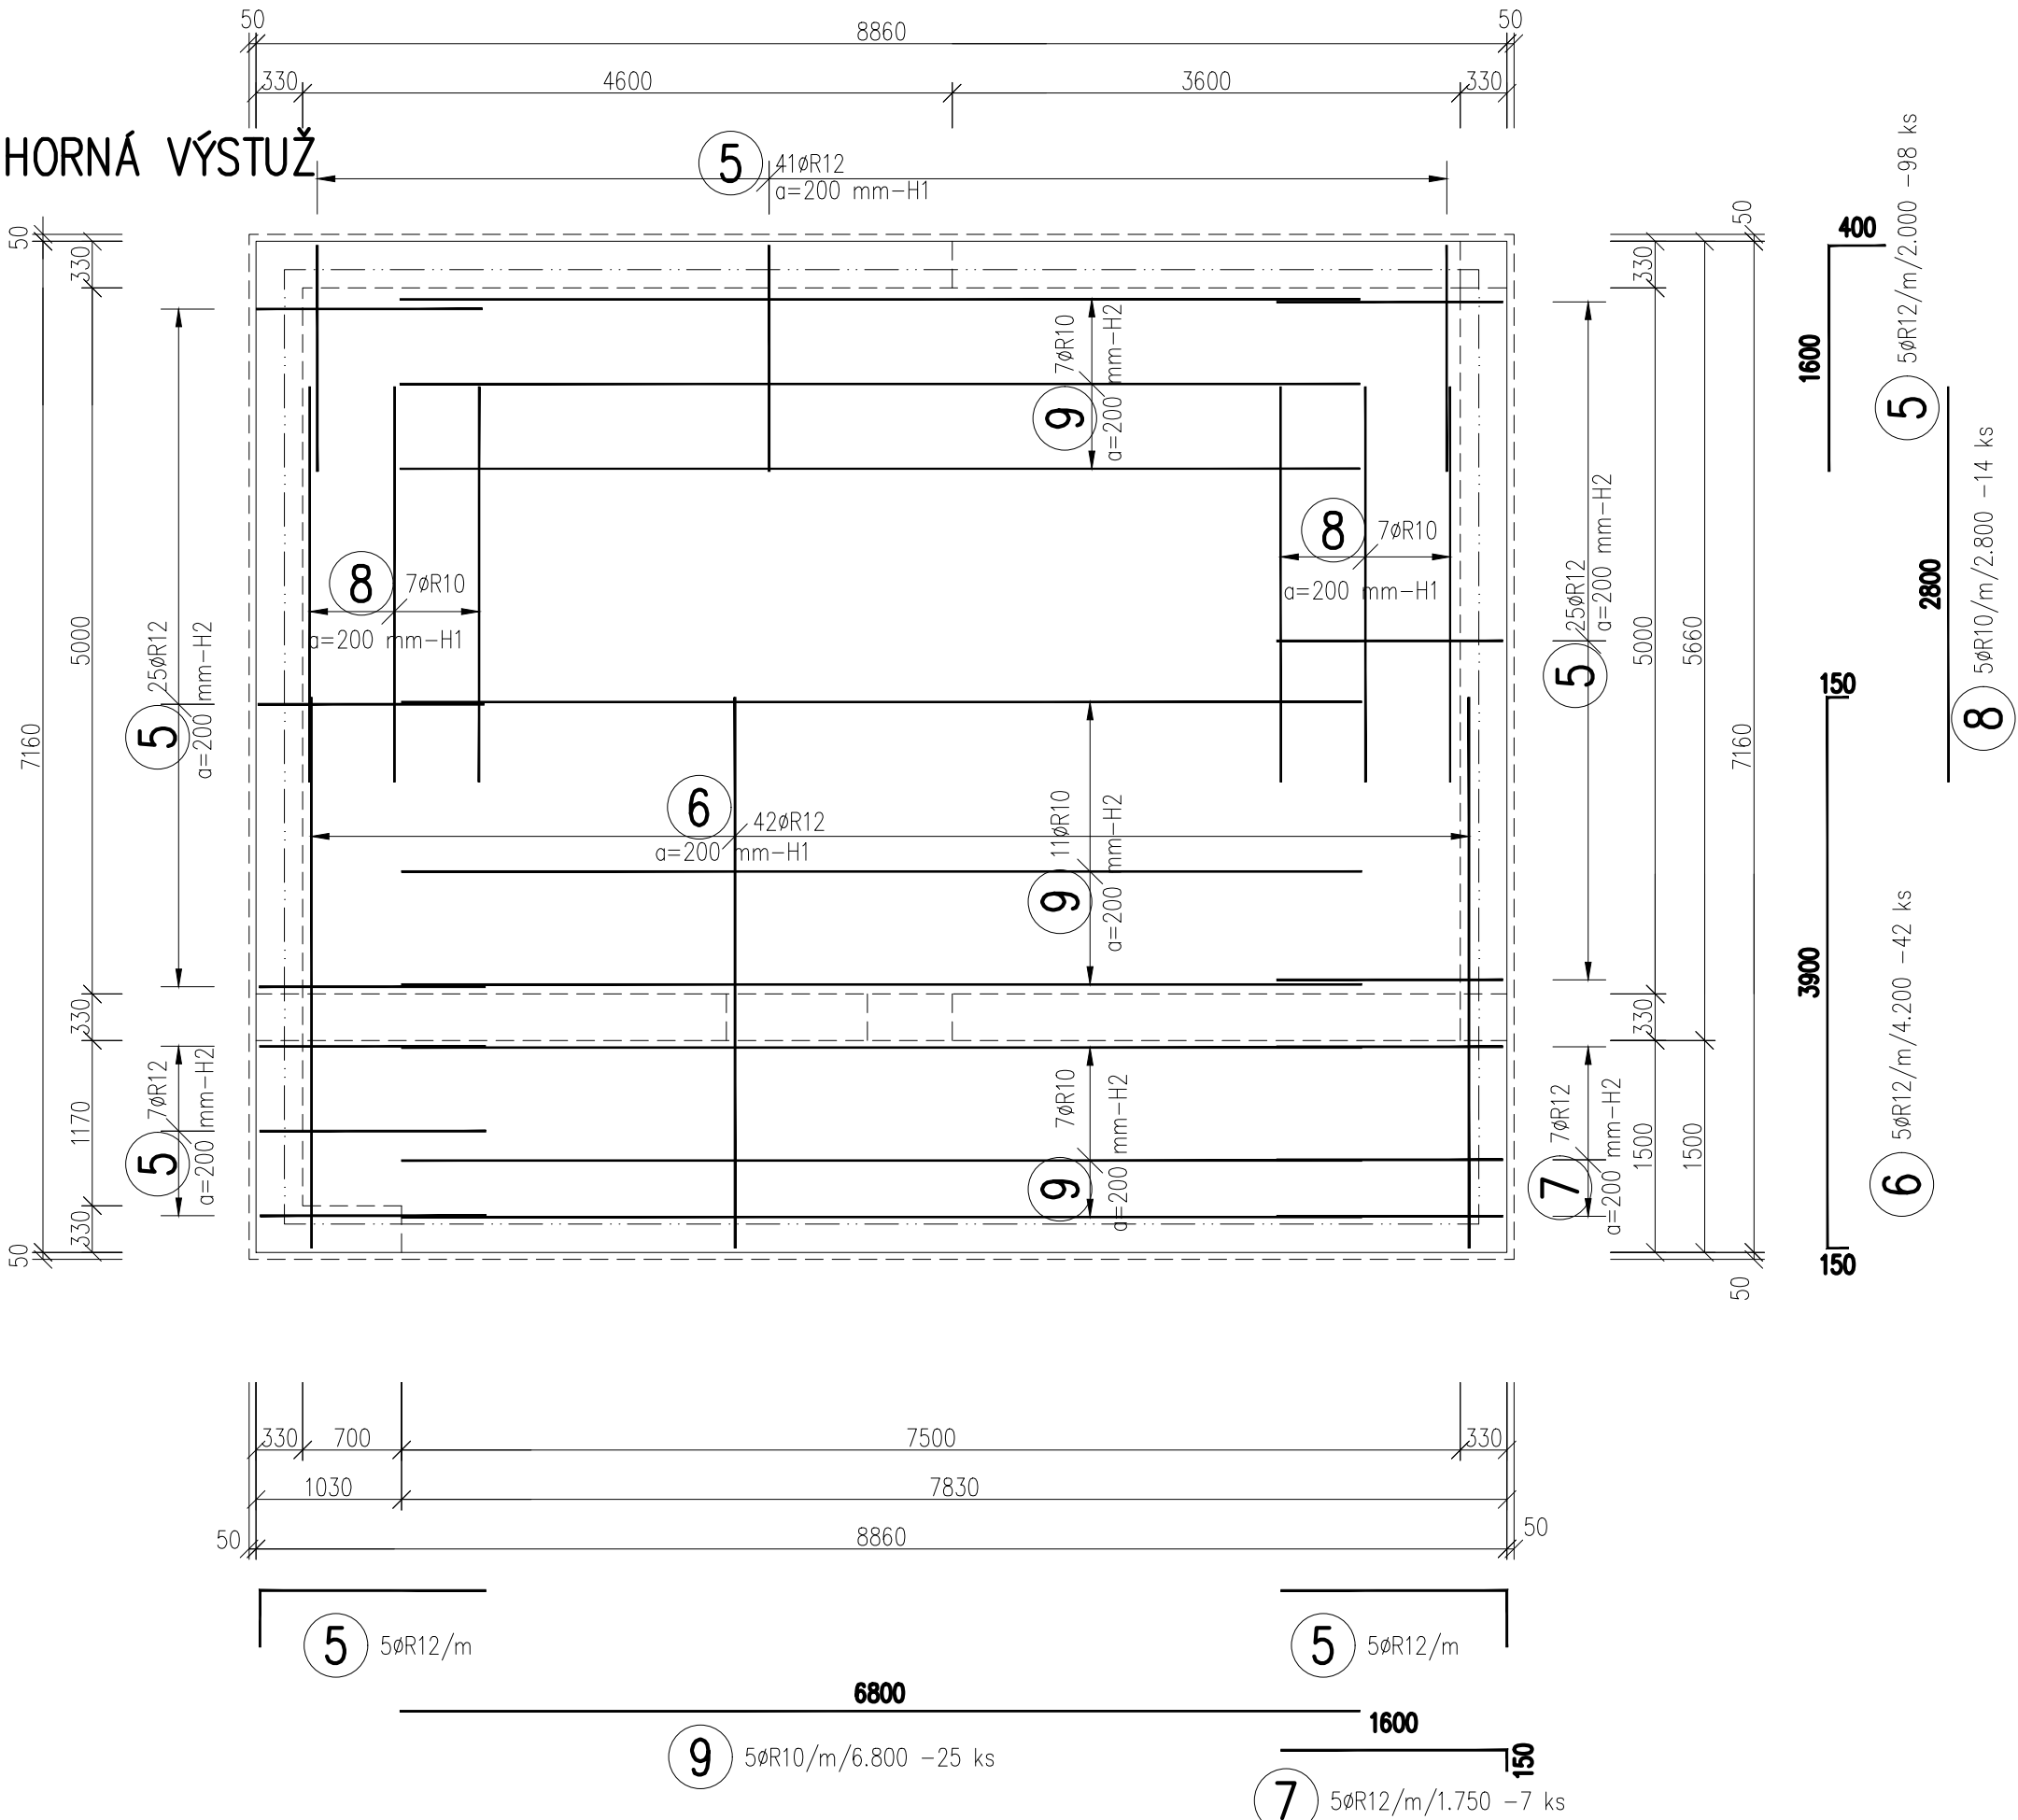


VÝKAZ VÝSTUŽE

Č.P.	ø	DLŽKA	POČET	DLŽKA [m]	
				10505	
	[mm]	[m]		R10	R12
1	R12	5.75	41	115.080	235.750
2	R10	2.74	42	67.130	
3	R12	9.10	25		196.000
4	R10	9.59	7		176.400
5	R12	2.00	98	39.200	12.250
6	R12	4.20	42		
7	R12	1.75	7		
8	R10	2.80	14		
9	R10	6.80	25	170.000	
CELKOVÁ DLŽKA [m]				391.410	847.900
ŠPECIFICKÁ HMOTNOSŤ [kg/m]				0.617	0.888
CELKOVÁ HMOTNOSŤ [kg]				241.500	752.935
CELKOVÁ HMOTNOSŤ [kg]				994.435	

POPIS POLOHY VÝSTUŽE

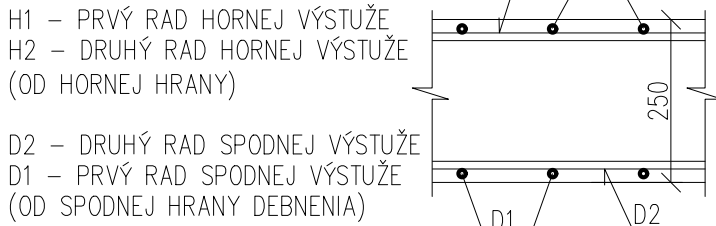

ZABEZPEČENIE POLOHY HORNEJ VÝSTUŽE

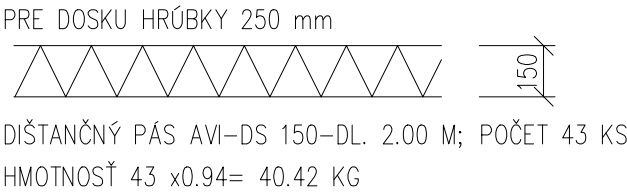

BETÓN – C 25/30
OCEĽ BETONÁRSKA B 500 B – 10 505 – R


KRYTIE VÝSTUŽE 25 MM

NÁZOV STAVBY: PRÍPRAVA STRATEGICKÉHO PARKU NITRA FÁZA 2 PRÍPRAVA CESTNEJ INFRAŠTRUKTÚRY - STRATEGICKÝ PARK NITRA			
OBJEDNÁVATEĽ:  Slovenská správa ciest Miletičova 19, 826 19 Bratislava	Slovenská správa ciest Miletičova 19, 826 19 Bratislava		PEČIATKA
STAVEBNÝ DOZOR:  Slovenská správa ciest Miletičova 19, 826 19 Bratislava	ZODPOVEDNÝ SD		PODPIS
ZHOTOVITEĽ STAVBY:  STRABAG	ZDRUŽENIE „INFRAŠTRUKTÚRA NITRA“ Vedúci člen združenia: Doprastav, a.s., Drieňová 27, 826 56 Bratislava Člen združenia: STRABAG, s.r.o., Mlynské Nivy 61/A, 825 18 Bratislava		
RIADITEĽ STAVBY - PREDSTAVITEĽ ZHOTOVITEĽA	ING. J. ROVNAN	PODPIS	

DOKUMENTÁCIA SKUTOČNÉHO REALIZOVANIA STAVBY

±0,000 = 143,350 m.n. m. B.p.v.

SO 311
311.2 STATIKA
311.2 STATICS

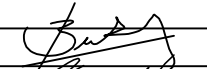ZHOTOVITEĽ DSRS:  DOPRAVOPROJEKT, a.s. DIVÍZIA BRATISLAVA I 83203 BRATISLAVA, KOMINÁRSKA 2,4	DOPRAVOPROJEKT, a.s. DIVÍZIA BRATISLAVA I Kominárska 2,4, 832 03 Bratislava		
RIADITEĽ DIV. BRATISLAVA I	ING. S. BUKOVINSKÝ	PODPIS	
HL. INŽ. PROJEKTU	ING. M. KODAJOVÁ	PODPIS	
Č. ZÁKAZKY	7782-03		
PODZHOTOVITEĽ DSRS:  DOPRAVOPROJEKT, a.s. DIVÍZIA BRATISLAVA II 83203 BRATISLAVA, KOMINÁRSKA 2,4	ZODPOVEDNÝ PROJEKTANT	ING. J. AUGUSTIN	PODPIS
	VYPRACOVAL	ING. I. LAUKOVÁ	PODPIS
	KONTROLOVAL	ING. M. BOCORA	PODPIS
KRAJ: NITRIANSKY OKRES: NITRA	KATASTR. ÚZEMIE: k.ú. Mlynárce, Lužianky, Dražovce, Zbehy, Čakajovce, Zobor	DÁTUM	11.2018
OBJEKT / BUILDING		FORMÁT	5 A4
SO 311 VRÁTNICA PRE PARKOVISKO NV		MIERKA	1:50
SO 311 GATE-HOUSE FOR PARKING POT NV (TRUCK PARKING)		STUPEŇ	DSRS
NÁZOV PRÍLOHY/ TITLE		ČÍS. ZÁKAZKY	7782-03
VÝKRES VÝSTUŽE D101 LAYOUT OF REINFORCEMENT D101		ČÍS. SÚPRÁVY:	ČÍS. PRÍLOHY:
			311.2_05