


SO 311 PÔDORYS 1.NP / FLOORPLAN OF GROUND FLOOR

1:50

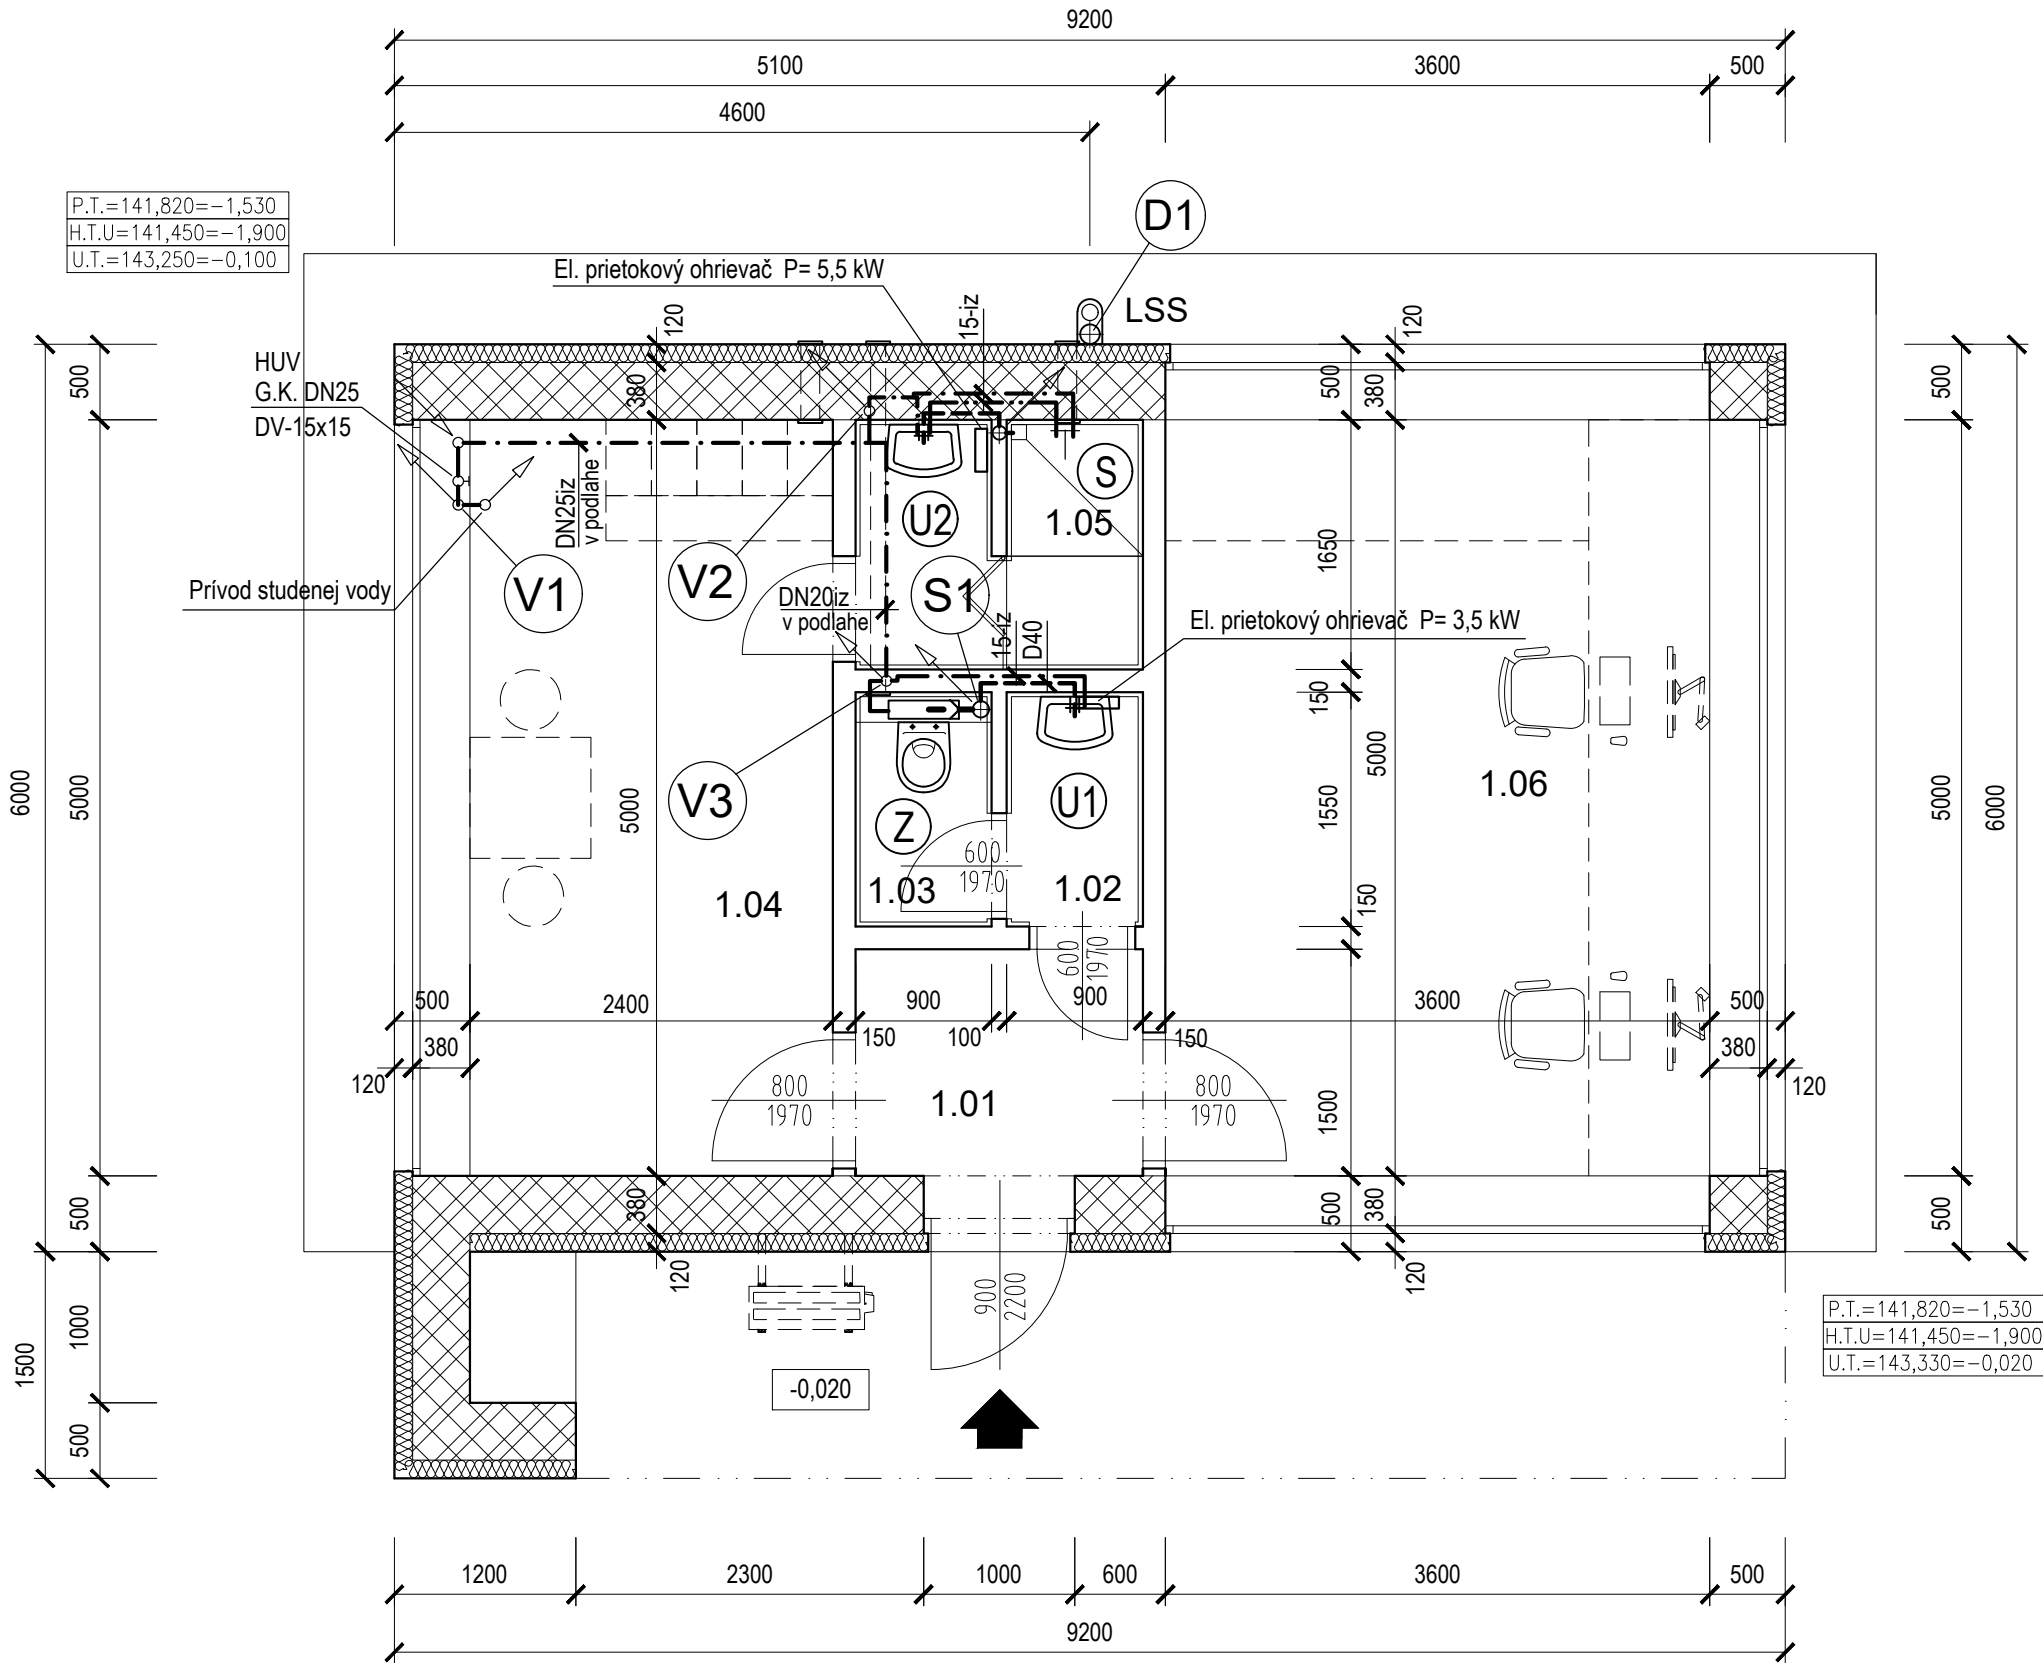

LEGENDA MIESTNOSTÍ: / LEGEND OF ROOMS:

SO 311 VRÁTNICA PRE PARKOVISKO NV / GATE-HOUSE FOR PARKING POT NV (TRUCK PARKING)

M.Č	NÁZOV MIESTNOSTI	PLOCHA	DRUH PODLAHY	ÚPRAVA POVRCHOV		POZNÁMKA
				STENY	STROPY	
1.01	VSTUP SO ZÁDVERIM ENTRANCE WITH VESTIBULE	2.85	KERAMICKÁ DLAŽBA S PROTÍSMYK. ÚPRAVOU + SOKEL	VÁPENNOCEM.OMIETKA +DISPERZ. UMYVATEĽNÁ MALBA	PODHĽAD SADROKART. DOSKY+NÁTER DISPERZ. FARBA NA AKRYLÁT.BÁŽE	P1
1.02	PREDSEIŇ WC ANTECHAMBER TOILET	1.40	KERAMICKÁ DLAŽBA S PROTÍSMYK. ÚPRAVOU	KERAMICKÝ OBKLAD V=2000mm+MALBA	PODHĽAD SADROKART. DOSKY+NÁTER DISPERZ. FARBA NA AKRYLÁT.BÁŽE	P1
1.03	WC TOILET	1.40	KERAMICKÁ DLAŽBA S PROTÍSMYK. ÚPRAVOU	KERAMICKÝ OBKLAD V=2000mm+MALBA	PODHĽAD SADROKART. DOSKY+NÁTER DISPERZ. FARBA NA AKRYLÁT.BÁŽE	P1
1.04	ŠATŇA PERSONÁL CLOAK ROOM FOR STAFF	12.00	KERAMICKÁ DLAŽBA S PROTÍSMYK. ÚPRAVOU + SOKEL	VÁPENNOCEM.OMIETKA +DISPERZ. UMYVATEĽNÁ MALBA	PODHĽAD SADROKART. DOSKY+NÁTER DISPERZ. FARBA NA AKRYLÁT.BÁŽE	P1
1.05	HYGIENA PERSONÁL SHOWER ROOM FOR STAFF	3.05	KERAMICKÁ DLAŽBA S PROTÍSMYK. ÚPRAVOU	KERAMICKÝ OBKLAD V=2000mm+MALBA	PODHĽAD SADROKART. DOSKY DO VĽHK.PROSTREDIA +NÁTER NA AKRYLÁT. BÁŽE	P1
1.06	KONTROLA VSTUPU ENTRANCE CONTROL	18.00	KERAMICKÁ DLAŽBA S PROTÍSMYK. ÚPRAVOU + SOKEL	VÁPENNOCEM.OMIETKA +DISPERZ. UMYVATEĽNÁ MALBA	PODHĽAD SADROKART. DOSKY+NÁTER DISPERZ. FARBA NA AKRYLÁT.BÁŽE	P1
ÚŽITKOVÁ PLOCHA ADMIN.ČASŤ: GROSS INTERNAL AREA OF OFFICE PART:						38.70 M2
ZASTAVANÁ PLOCHA: GROSS FLOOR AREA:						55.20 M2
OBOSTAVANÝ PRIESTOR SPOLU: VOLUME						xxx.xx M2

LEGENDA ZDRAVOTECHNIKY:

- POTRUBNÝ ROZVOD KANALIZÁCIE Z PVC RÚR
- PRIPOJOVACIE POTRUBIE KANALIZÁCIE
- POTRUBNÝ ROZVOD STUDENEJ PITNEJ VODY
- POTRUBNÝ ROZVOD TEPLEJ ÚŽITKOVEJ VODY
- S1 ZVISLÝ ODPAD SPLAŠKOVEJ KANALIZÁCIE
- D1 ZVISLÝ ODPAD DAŽĐOVEJ KANALIZÁCIE
- V1-V3 STÚPAČKY ROZVODU VODY
- Z ZÁVESNÁ ZÁCHODOVÁ MISA SO ZABUDOVANOU NÁDRŽKOU (GEBERIT)
- U1 UMÝVADLO + SIFON + STOJÁNČEK. PÁKOVÁ BATÉRIA + EL. PRIETOKOVÝ OHRIEVAČ PRE JEDNO ODBERNÉ ZARIADENIE (HAKL 3,5 kW)
- U2 UMÝVADLO + SIFON + STOJÁNČEK. PÁKOVÁ BATÉRIA + EL. PRIETOKOVÝ OHRIEVAČ PRE DVE ODBERNÉ ZARIADENIA (HAKL 5,5 kW)
- S SPRCHOVACÍ KÚT - PODLAHOVÝ VTOK + NÁSTENNÁ SPRCHOVÁ BATÉRIA
- LSS LAPAČ STREŠNÝCH SPLAVENÍN DN100

NÁZOV STAVBY: PRÍPRAVA STRATEGICKÉHO PARKU NITRA FÁZA 2 PRÍPRAVA CESTNEJ INFRAŠTRUKTÚRY - STRATEGICKÝ PARK NITRA			
OBJEDNÁVATEĽ	Slovenská správa ciest Miletičova 19, 826 19 Bratislava		
STAVEBNÝ DOZOR	Slovenská správa ciest Miletičova 19, 826 19 Bratislava		PEČIATKA
ZODPOVEDNÝ SD		PODPIS	
ZHOTOVITEĽ STAVBY	ZDRUŽENIE „INFRAŠTRUKTÚRA NITRA“ Vedúci člen združenia: Doprastav, a.s., Drieňová 27, 826 56 Bratislava Člen združenia: STRABAG, s.r.o., Mlynské Nivy 61/A, 825 18 Bratislava		
RIADITEĽ STAVBY - PREDSTAVITEĽ ZHOTOVITEĽA		ING. J. ROVNÁN	PODPIS

DOKUMENTÁCIA SKUTOČNÉHO REALIZOVANIA STAVBY

±0,000 = 143,350 m n. m. B.p.v.

SO 311
311.3 Zdravotnotechnické inštalácie
311.3 Sanitary installations

ZHOTOVITEĽ DSRs: DOPRAVOPROJEKT, a.s. DIVÍZIA BRATISLAVA I Kominárska 2,4, 832 03 Bratislava		DOPRAVOPROJEKT, a.s. DIVÍZIA BRATISLAVA I Kominárska 2,4, 832 03 Bratislava	
RIADITEĽ DIV. BRATISLAVA I	ING. S. BUKOVINSKÝ	PODPIS	
HL. INŽ. PROJEKTU	ING. M. KODAJOVÁ	PODPIS	
Č. ZÁKAZKY	7782-03		
PODZHOTOVITEĽ DSRs: DOPRAVOPROJEKT, a.s. DIVÍZIA BRATISLAVA II 83203 BRATISLAVA, KOMINÁRSKA 2,4			
ZODPOVEDNÝ PROJEKTANT	ING. PETER MÉSZAROS	PODPIS	
VYPRACOVAL	ING. ŠTAUDEROVÁ	PODPIS	
KONTROLOVAL	ING. M. BOCORA	PODPIS	
KRAJ:	NITRIANSKY	KATASTR. ÚZEMIE:	DÁTUM
OKRES:	NITRA	k.ú. Mlynárce, Lužianky, Dražovce, Zbehy, Čakajovce, Zobor	11.2018
OBJEKT / BUILDING		FORMÁT	3 A4
SO 311 VRÁTNICA PRE PARKOVISKO NV SO 311 GATE-HOUSE FOR PARKING POT NV (TRUCK PARKING)		MIERKA	1 :50
NÁZOV PRÍLOHY/ TITLE		STUPEŇ	DSRS
PÔDORYS 1.N.P. FLOORPLAN OF GROUND FLOOR		ČÍS. ZÁKAZKY	7782-03
		ČÍS. SÚPRAVY:	ČÍS. PRÍLOHY:
			311.3_03